



Vilniaus dailės akademija
Klaipėdos fakultetas



Užsakovas	Neringos miesto savivaldybė
Projektuotojas	Dizaineris A. Kinčius
Projekto pavadinimas	Viešųjų prekybos ar paslaugų teikimo vietų įrangos (kilnojamų statinių) vizualinio sprendimo projektas
Statinio pavadinimas	Prekybinis paviljonas

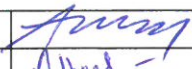
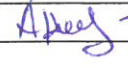
Pareigos	Vardas, pavardė	Parašas
PV	Prof. Alvydas Klimas	
Dizaineris	Audrius Kinčius	

2023 m., Klaipėda

Projekto žiniaraštis

Viešųjų prekybos ar paslaugų teikimo vietų įrangos (kilnojamų statinių) vizualinio sprendimo projektas

Eil. Nr.	Dokumento pavadinimas	Puslapis
1	Antraštinis lapas	1
2	Projekto žiniaraštis	2
3	Aiškinamasis raštas	3-4
Brėžiniai ir vizualizacijos		
1	Pirmo aukšto planas M1:50	1
2	Stogo planas M1:50	2
3	Pjūviai M1:50	3
4	Vizualizacijos	4-7

 Vilniaus dailės akademija Klaipėdos fakultetas				Projektas: Viešųjų prekybos ar paslaugų teikimo vietų įrangos (kilnojamų statinių) vizualinio sprendimo projektas		
PV.	Prof. A. Klimas		2023	Projekto žiniaraštis		Laida
Dizaineris	A. Kinčius					0
Užsakovas: Neringos m. savivaldybė						Lapas
						Lapų
						1
						1

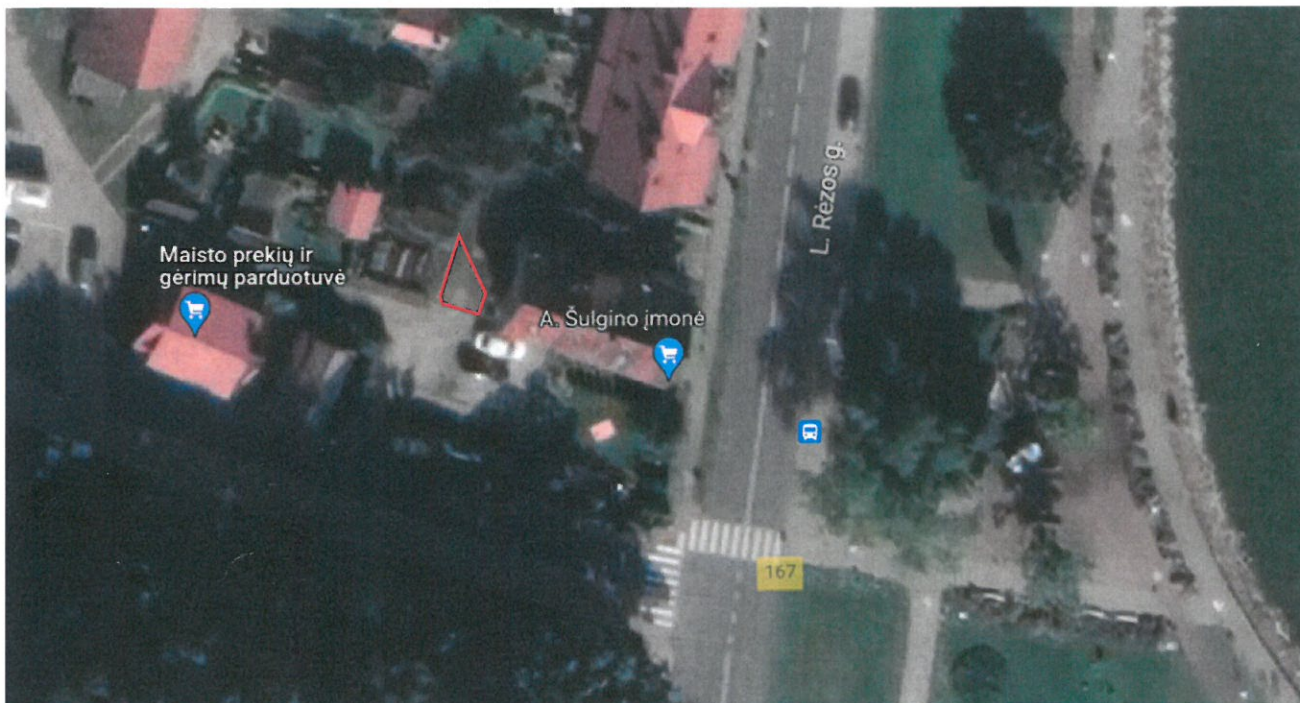
Aiškinamasis raštas

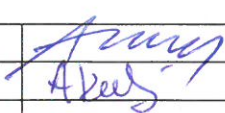
Projekto pavadinimas

Viešųjų prekybos ar paslaugų teikimo vietų įrangos (kilnojamų statinių) vizualinio sprendimo projektas

Duomenys apie objektą ir situaciją

Esamoje lokacijoje (L. Rėzos g. ties Raganų kalnu, Neringoje) numatoma pastatyti laikinai prekybai skirtą prekybinį paviljoną. Teritorija pažymėta raudonos spalvos linija.



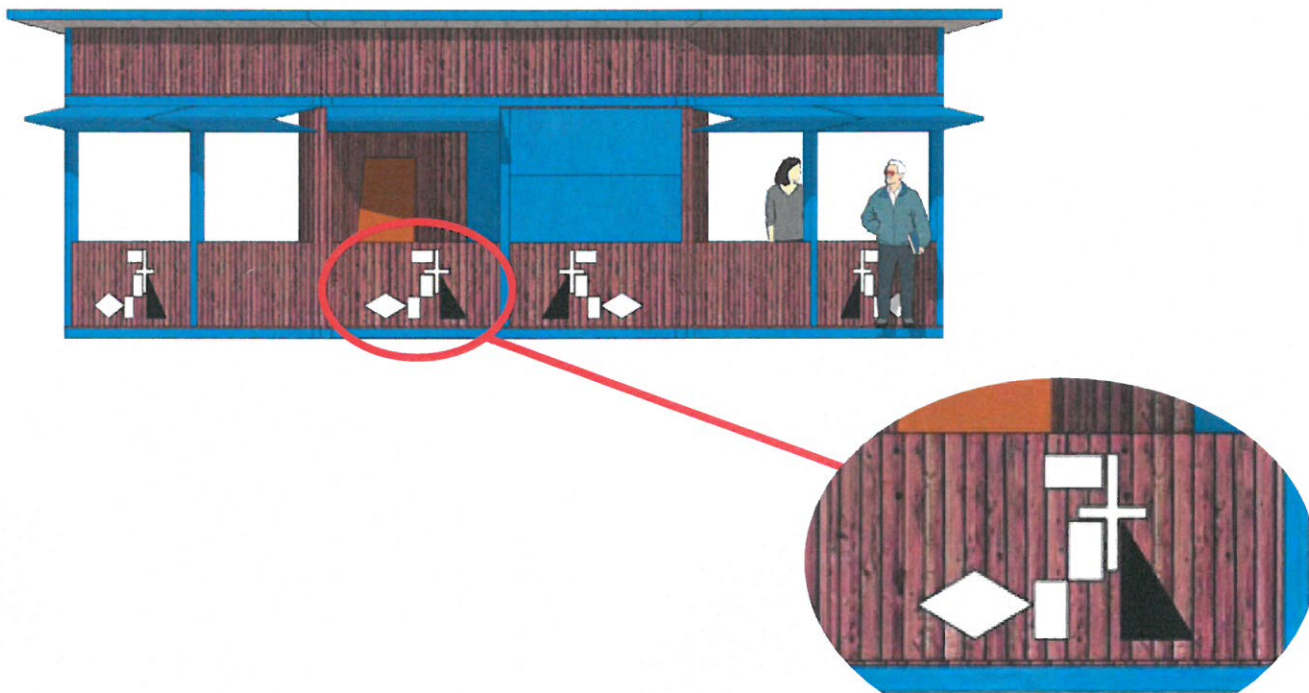
 Vilniaus dailės akademija Klaipėdos fakultetas				Projektas: Viešųjų prekybos ar paslaugų teikimo vietų įrangos (kilnojamų statinių) vizualinio sprendimo projektas			
PV.	Prof. A. Klimas		2023	Aiškinamasis raštas		Laida	
Dizaineris	A. Kinčius					0	
Užsakovas: Neringos m. savivaldybė				Lapas	Lapų		
				1	3		

Projekto idėja

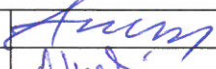
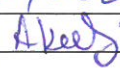
Projektuojant kilnojamą modulinį objektą labiausiai atsižvelgta į paskirtą statinio vietą bei vietos formą, siekiant kuo labiau išnaudoti nuo Raganų kalno grįžtančių turistų srautą. Viena modulio tūrio dalis atspindi vieną aštuonkampio dalį. Prekyvietai atverti pasirinktos dviejų dalių į viršų pakeliamos langinės, kurios leidžia labiau išnaudoti prekybinį plotą, bei apsaugo klientus nuo galimo lietaus. Spalvomis prekybinis paviljonas pritraukiamas prie jau šalia esančių tokios pat paskirties objektų, naudojančių tradicines, labiausiai Neringos gyvenvietėse paplitusias sodybų spalvas. Daiktui pagyvinti iš kuršių nerijos vėtrungių simbolikos sudarytas abstraktus laivelis. (žr. paveikslėlį nr. 1).

Prekybinis paviljonas yra laikinas. t.y. jam nereikalingi pamatai.

Taip pat paviljono struktūra yra modulinė, tai praplečia objekto pritaikomumą, esant reikalui ar kitai lokacijai, jis gali būti statomas ne iš trijų segmentų (kaip yra numatyta dabar), bet naudojant daugiau ar mažiau segmentų. Maksimaliai galima sujungti 8 segmentus ir taip gauti apskritimą.



Paveikslėlis nr. 1

 Vilniaus dailės akademija Klaipėdos fakultetas				Projektas: Viešųjų prekybos ar paslaugų teikimo vietų įrangos (kilnojamų statinių) vizualinio sprendimo projektas		
PV.	Prof. A. Klimas		2023	Aiškinamasis raštas	Laida	
Dizaineris	A. Kinčius				0	
Užsakovas: Neringos m. savivaldybė					Lapas	Lapų
					2	3

Prekybinio paviljono plotas, medžiagiškumas, spalviniai sprendimai ir kitos charakteristikos

Bendras prekybinio paviljono plotas - 18,39 kv.m.

Siūlomas medžiagiškumas ir spalvinis sprendimas.

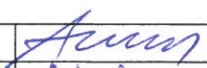
Prekybinį paviljoną siūloma, kaip galima labiau, paremti jau egzistuojančia Neringos spalvine ir architektūrine stilistika. T.y. paviljonas būtų statomas iš medžio (pušies) ir dekoruojamas medinėmis dailylentėmis. Pastarosios impregnuojamos, tonuojamos laku arba kitomis medį apsaugančiomis medžiagomis. Pakeliamos langinės, kolonos, stogo detalės, kaip dekoro elementai dažomi mėlyna spalva. Dekoratyviniai vėtrungės elementai gali būti gaminami iš medžio ar alternatyvių medžiagų. Jų spalvinis kodas - balta, juoda spalvos. Fasado spalva, tonuotos medienos dailylentės, kurių konkretus atspalvis derinamas prie aplink esančių pastatų. Pagrindinė mintis ta, jog paviljonas „neiškristų“ iš spalvinio konteksto.

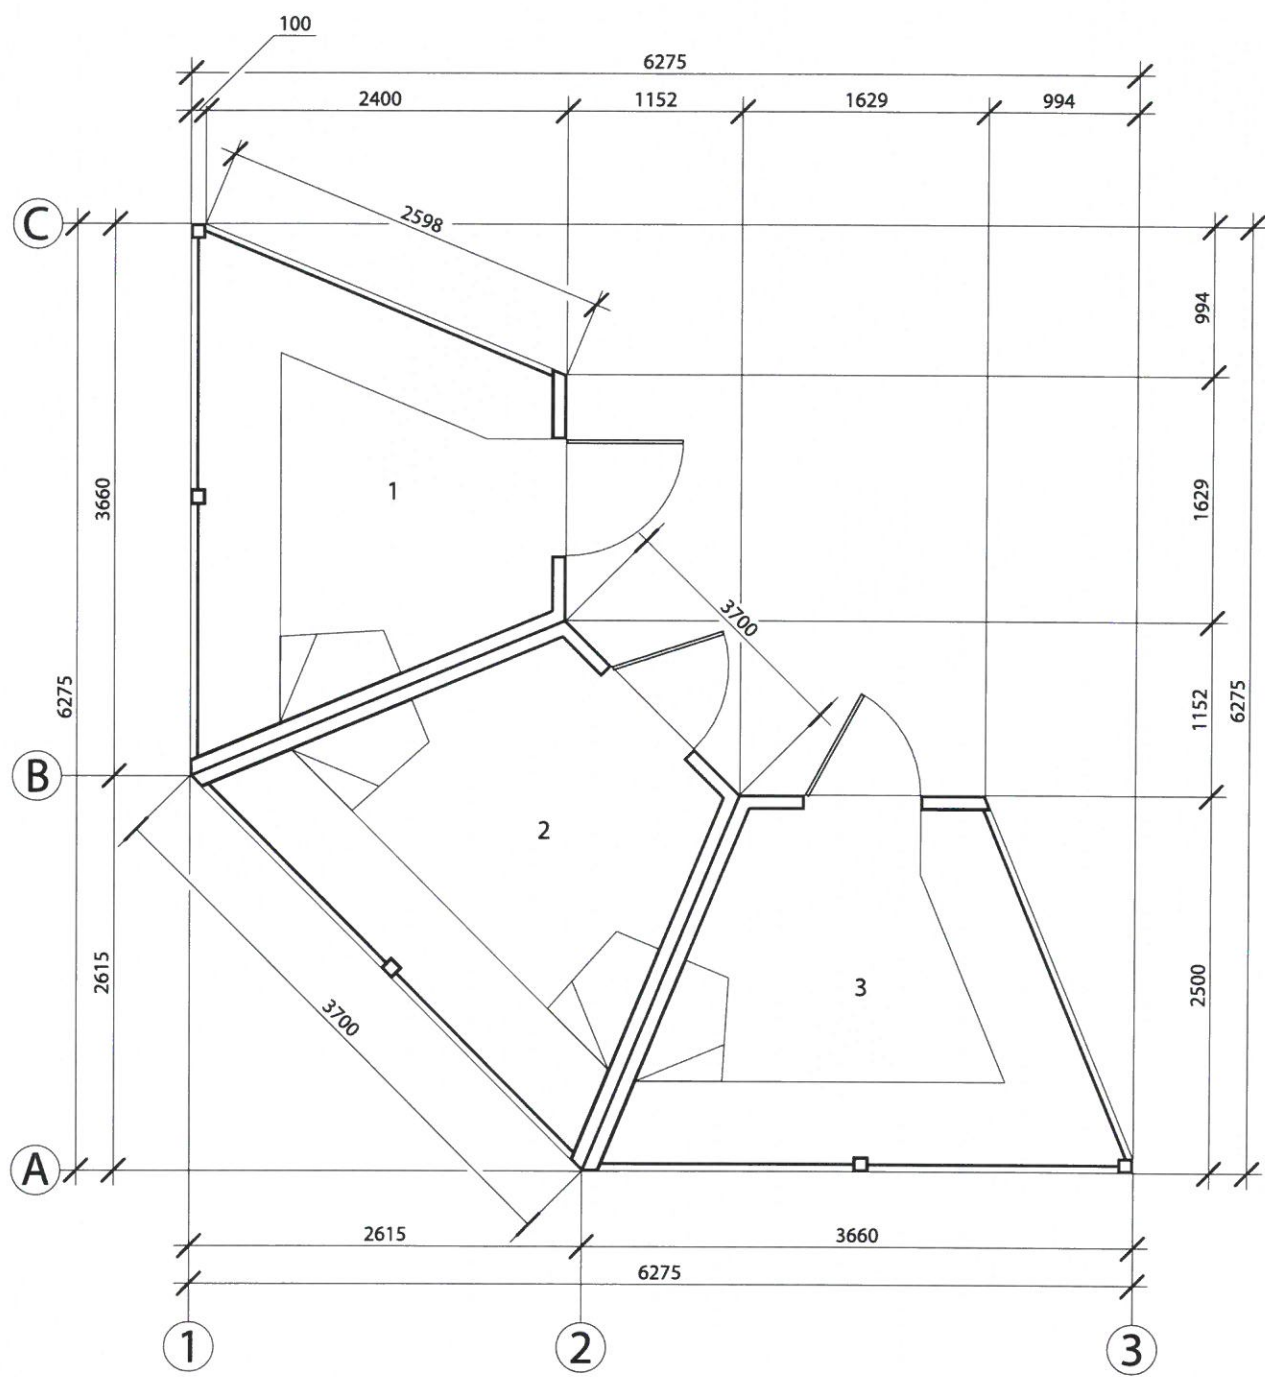


Medžiaga naudojama paviljono statybai ir apdailai - pušis.



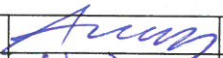
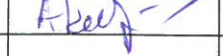
Principiniai spalviniai, idėjiniai ir architektūriniai pavyzdžiai.

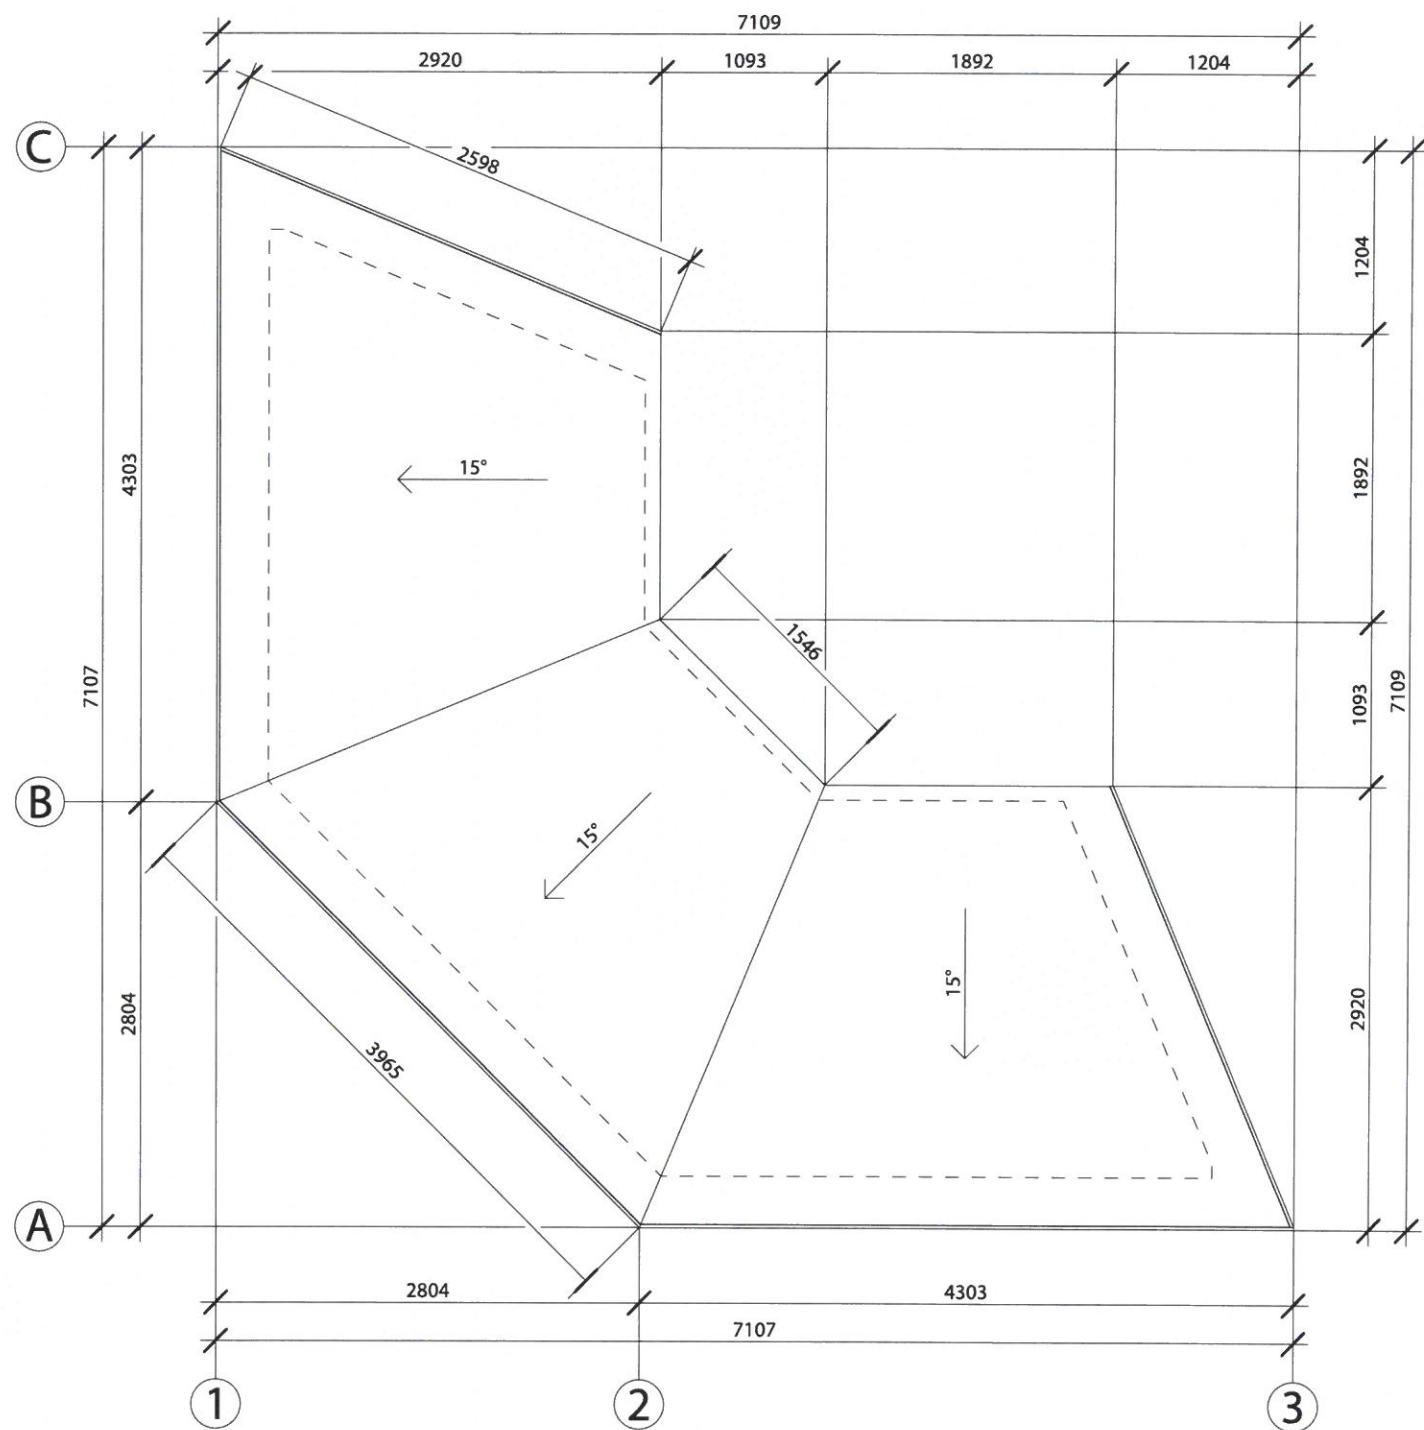
 Vilniaus dailės akademija Klaipėdos fakultetas				Projektas: Viešųjų prekybos ar paslaugų teikimo vietų įrangos (kilnojamų statinių) vizualinio sprendimo projektas			
PV.	Prof. A. Klimas		2023	Aiškinamasis raštas		Laida	
Dizaineris	A. Kinčius					0	
Užsakovas: Neringos m. savivaldybė						Lapas	Lapų
						3	3

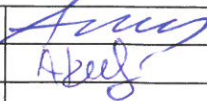


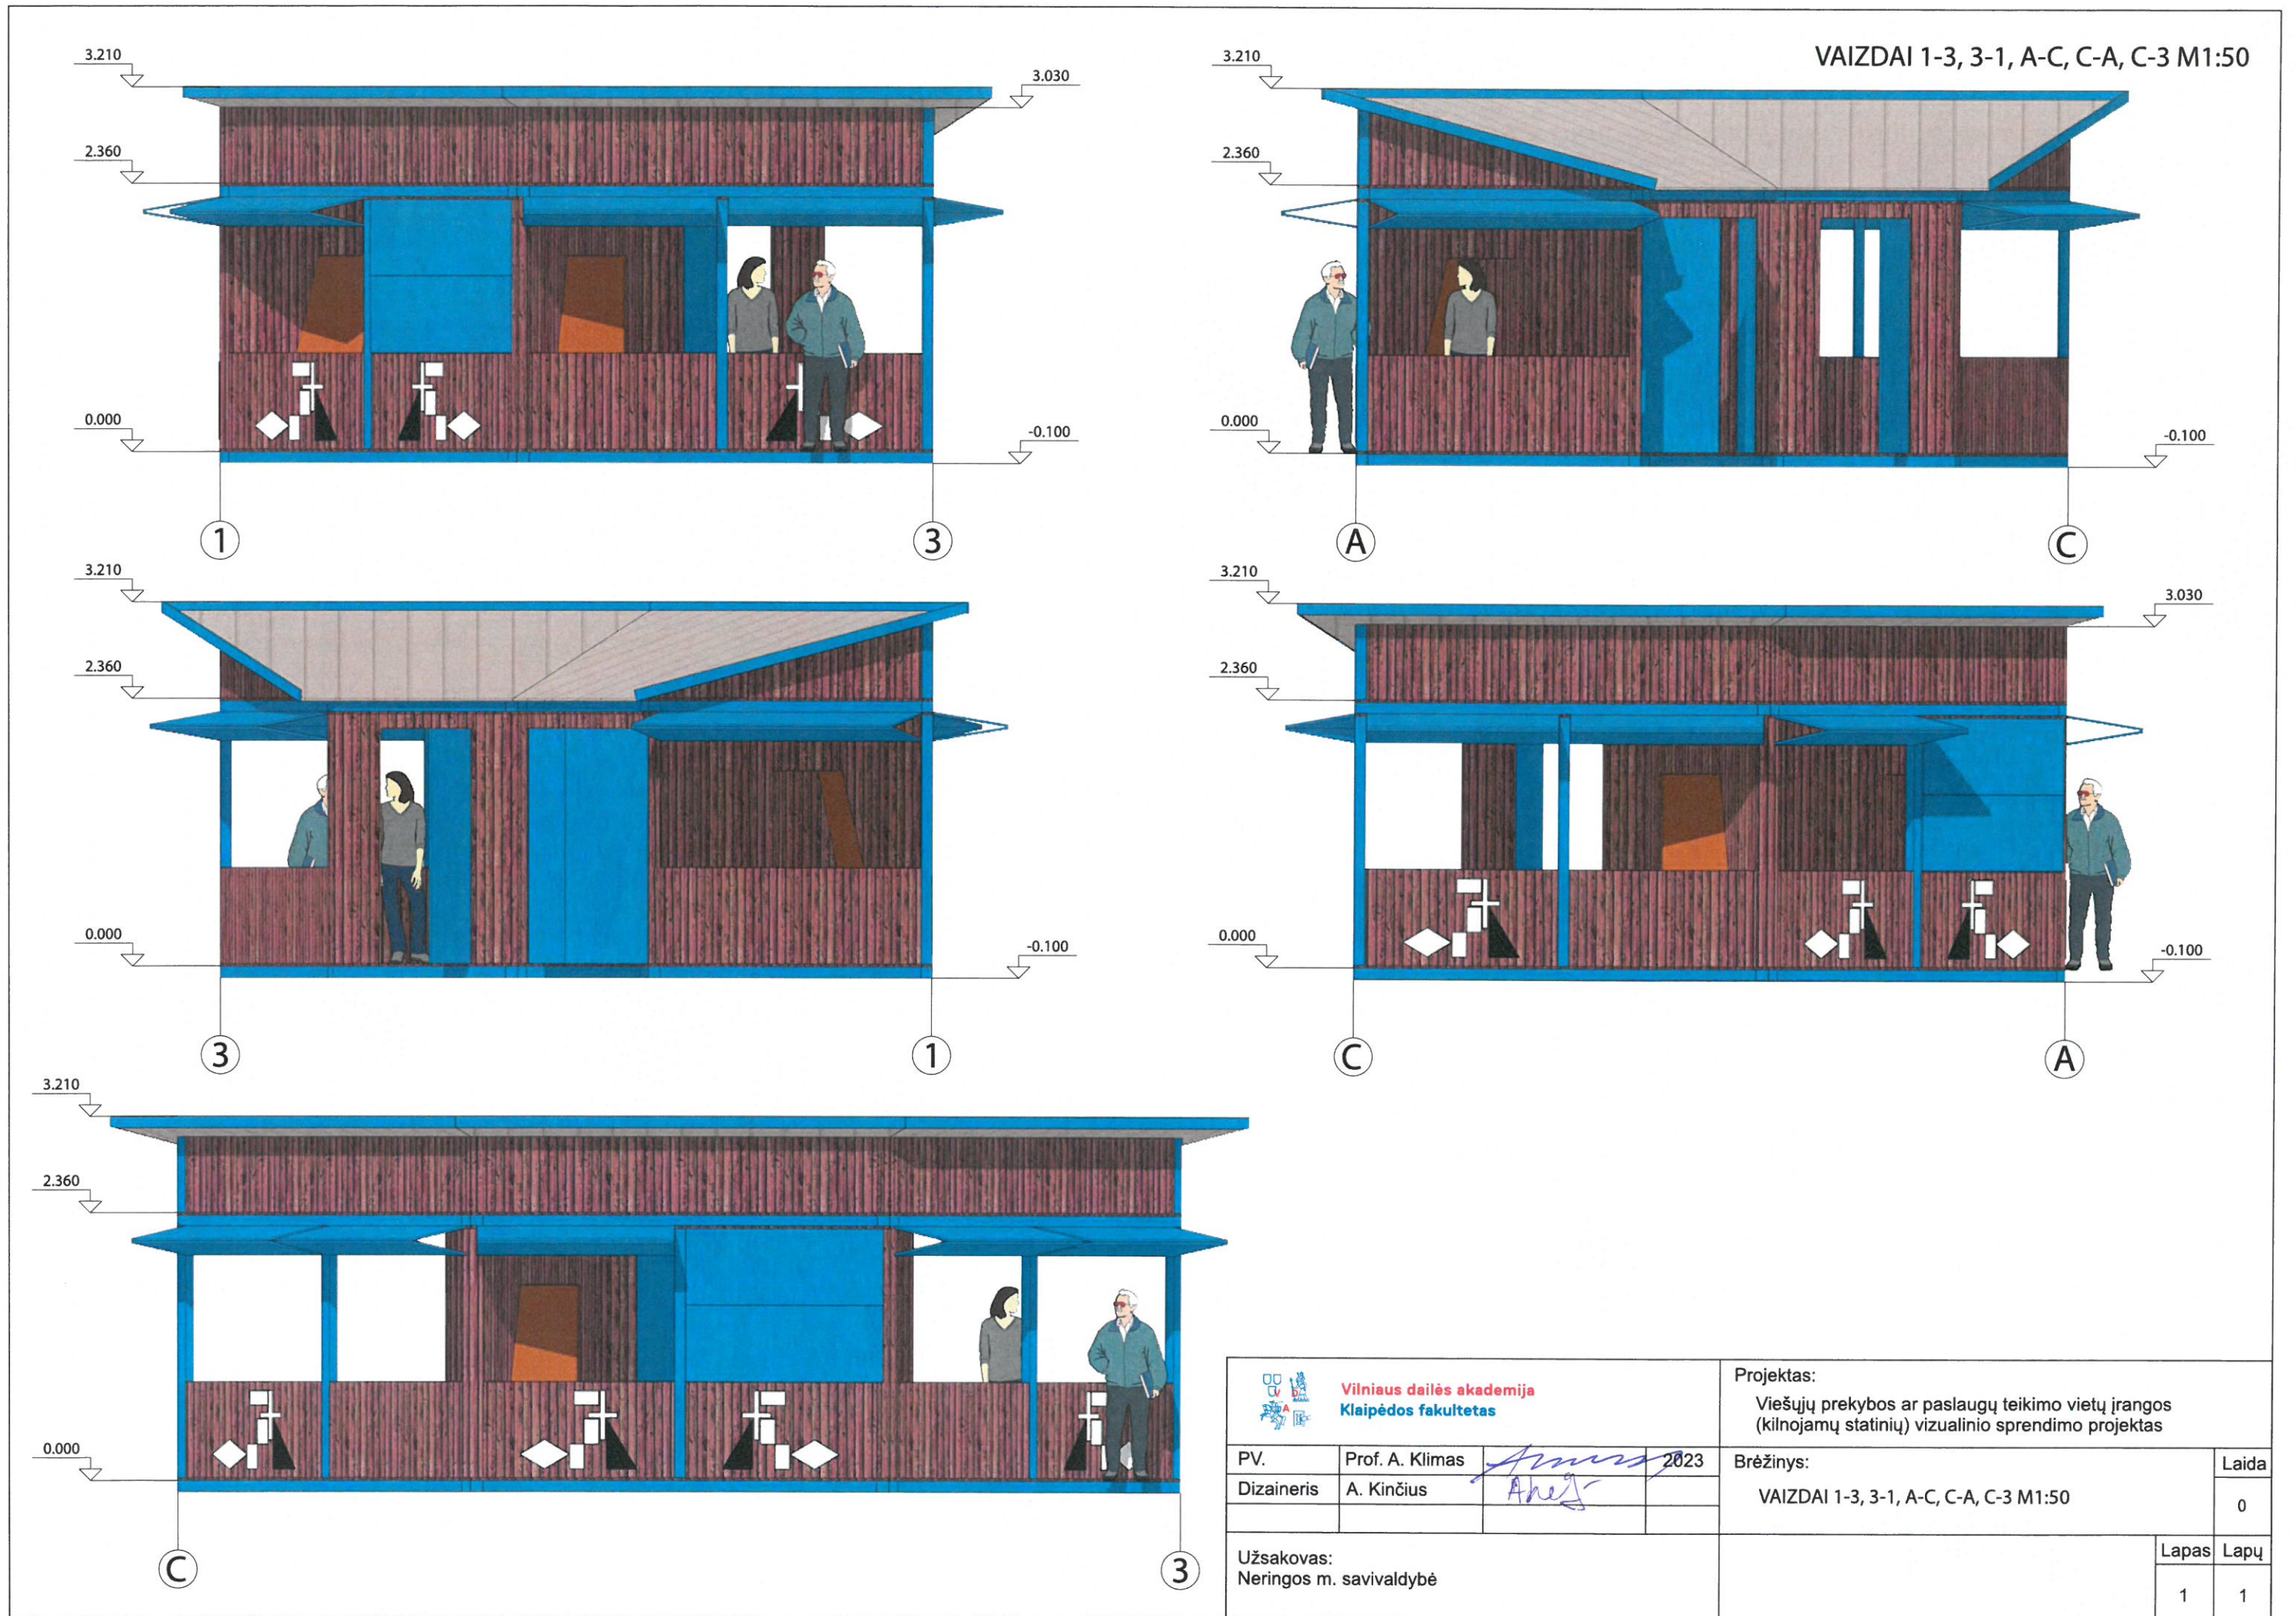
PATALPŲ EKSPLIKACIJA

Patalpa 1	6.21 m ²
Patalpa 2	5.97 m ²
Patalpa 3	6.21 m ²

 Vilniaus dailės akademija Klaipėdos fakultetas				Projektas: Viešųjų prekybos ar paslaugų teikimo vietų įrangos (kilnojamų statinių) vizualinio sprendimo projektas			
PV.	Prof. A. Klimas		2023	Brėžinys: PIRMO AUKŠTO PLANAS M1:50		Laida	
Dizaineris	A. Kinčius					0	
Užsakovas: Neringos m. savivaldybė						Lapas	Lapų
						1	1



 Vilniaus dailės akademija Klaipėdos fakultetas				Projektas: Viešųjų prekybos ar paslaugų teikimo vietų įrangos (kilnojamų statinių) vizualinio sprendimo projektas		
PV.	Prof. A. Klimas		2023	Brėžinys: STOGO PLANAS M1:50		Laida
Dizaineris	A. Kinčius					0
Užsakovas: Neringos m. savivaldybė					Lapas	Lapų
					1	1





Vilniaus dailės akademija
Klaipėdos fakultetas

Projektas:

Viešųjų prekybos ar paslaugų teikimo vietų įrangos
(kilnojamųjų statinių) vizualinio sprendimo projektas

PV.	Prof. A. Klimas	<i>[Signature]</i>	2023
Dizaineris	A. Kinčius	<i>[Signature]</i>	

Brėžinys:

VIZUALIZACIJA NR. 1

Laida

0

Užsakovas:
Neringos m. savivaldybė

Lapas Lapų

1

4



Vilniaus dailės akademija
Klaipėdos fakultetas

Projektas:

Viešųjų prekybos ar paslaugų teikimo vietų įrangos
(kilnojamų statinių) vizualinio sprendimo projektas

PV.

Prof. A. Klimas

2023

Dizaineris

A. Kinčius

Brėžinys:

VIZUALIZACIJA NR. 2

Laida

0

Užsakovas:

Neringos m. savivaldybė

Lapas

2

Lapų

4



Vilniaus dailės akademija
Klaipėdos fakultetas

Projektas:

Viešųjų prekybos ar paslaugų teikimo vietų įrangos
(kilnojamų statinių) vizualinio sprendimo projektas

PV.	Prof. A. Klimas	<i>[Signature]</i>	2023
Dizaineris	A. Kinčius	<i>[Signature]</i>	

Brėžinys:

VIZUALIZACIJA NR. 3

Laida

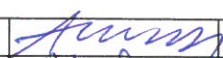
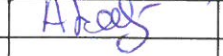
0

Užsakovas:
Neringos m. savivaldybė

Lapas Lapų

3 4



 Vilniaus dailės akademija Klaipėdos fakultetas				Projektas: Viešųjų prekybos ar paslaugų teikimo vietų įrangos (kilnojamų statinių) vizualinio sprendimo projektas			
PV.	Prof. A. Klimas		2023	Brėžinys: VIZUALIZACIJA NR. 4		Laida	
Dizaineris	A. Kinčius					0	
Užsakovas: Neringos m. savivaldybė						Lapas	Lapų
						4	4