






SUTARTINIAI PAŽYMĖJIMAI

 Projektuojama Naglių gatvės atkarpa


0	2021-11	STATYBAI		
LAIDA	DATA	LAIDOS STATUSAS. KEITIMO PRIEŽASTIS (JEI TAIKOMA)		
KVAL. PATV. DOK. NR.			STATINIO PROJEKTO PAVADINIMAS	
			SUSISIEKIMO KOMUNIKACIJOS - NAGLIŲ GATVĖS VAŽIUOJAMOSIOS DALIES RUOŽO TARP KOORDINUOTŲ TAŠKŲ NR. 14 IR 19, NERINGA, REKONSTRAVIMO PROJEKTO PROJEKTINIAI PASIŪLYMAI	
			STATINIO NUMERIS IR PAVADINIMAS	
2539	SPV	E. Kolakauskas	NAGLIŲ GATVĖS (UN.NR. 4400-1098-8866)	
25882	SPDV	E. Kolakauskas		
			DOKUMENTO PAVADINIMAS	LAIDA
			Objekto vietos schema , M 1:5 000	0
LT	STATYTOJAS IR (ARBA) UŽSAKOVAS		DOKUMENTO ŽYMUO	LAPAS
	UAB "Marina Nida"		UP/202104-00-TDP-PP.B-01	LAPŲ
				1
				1

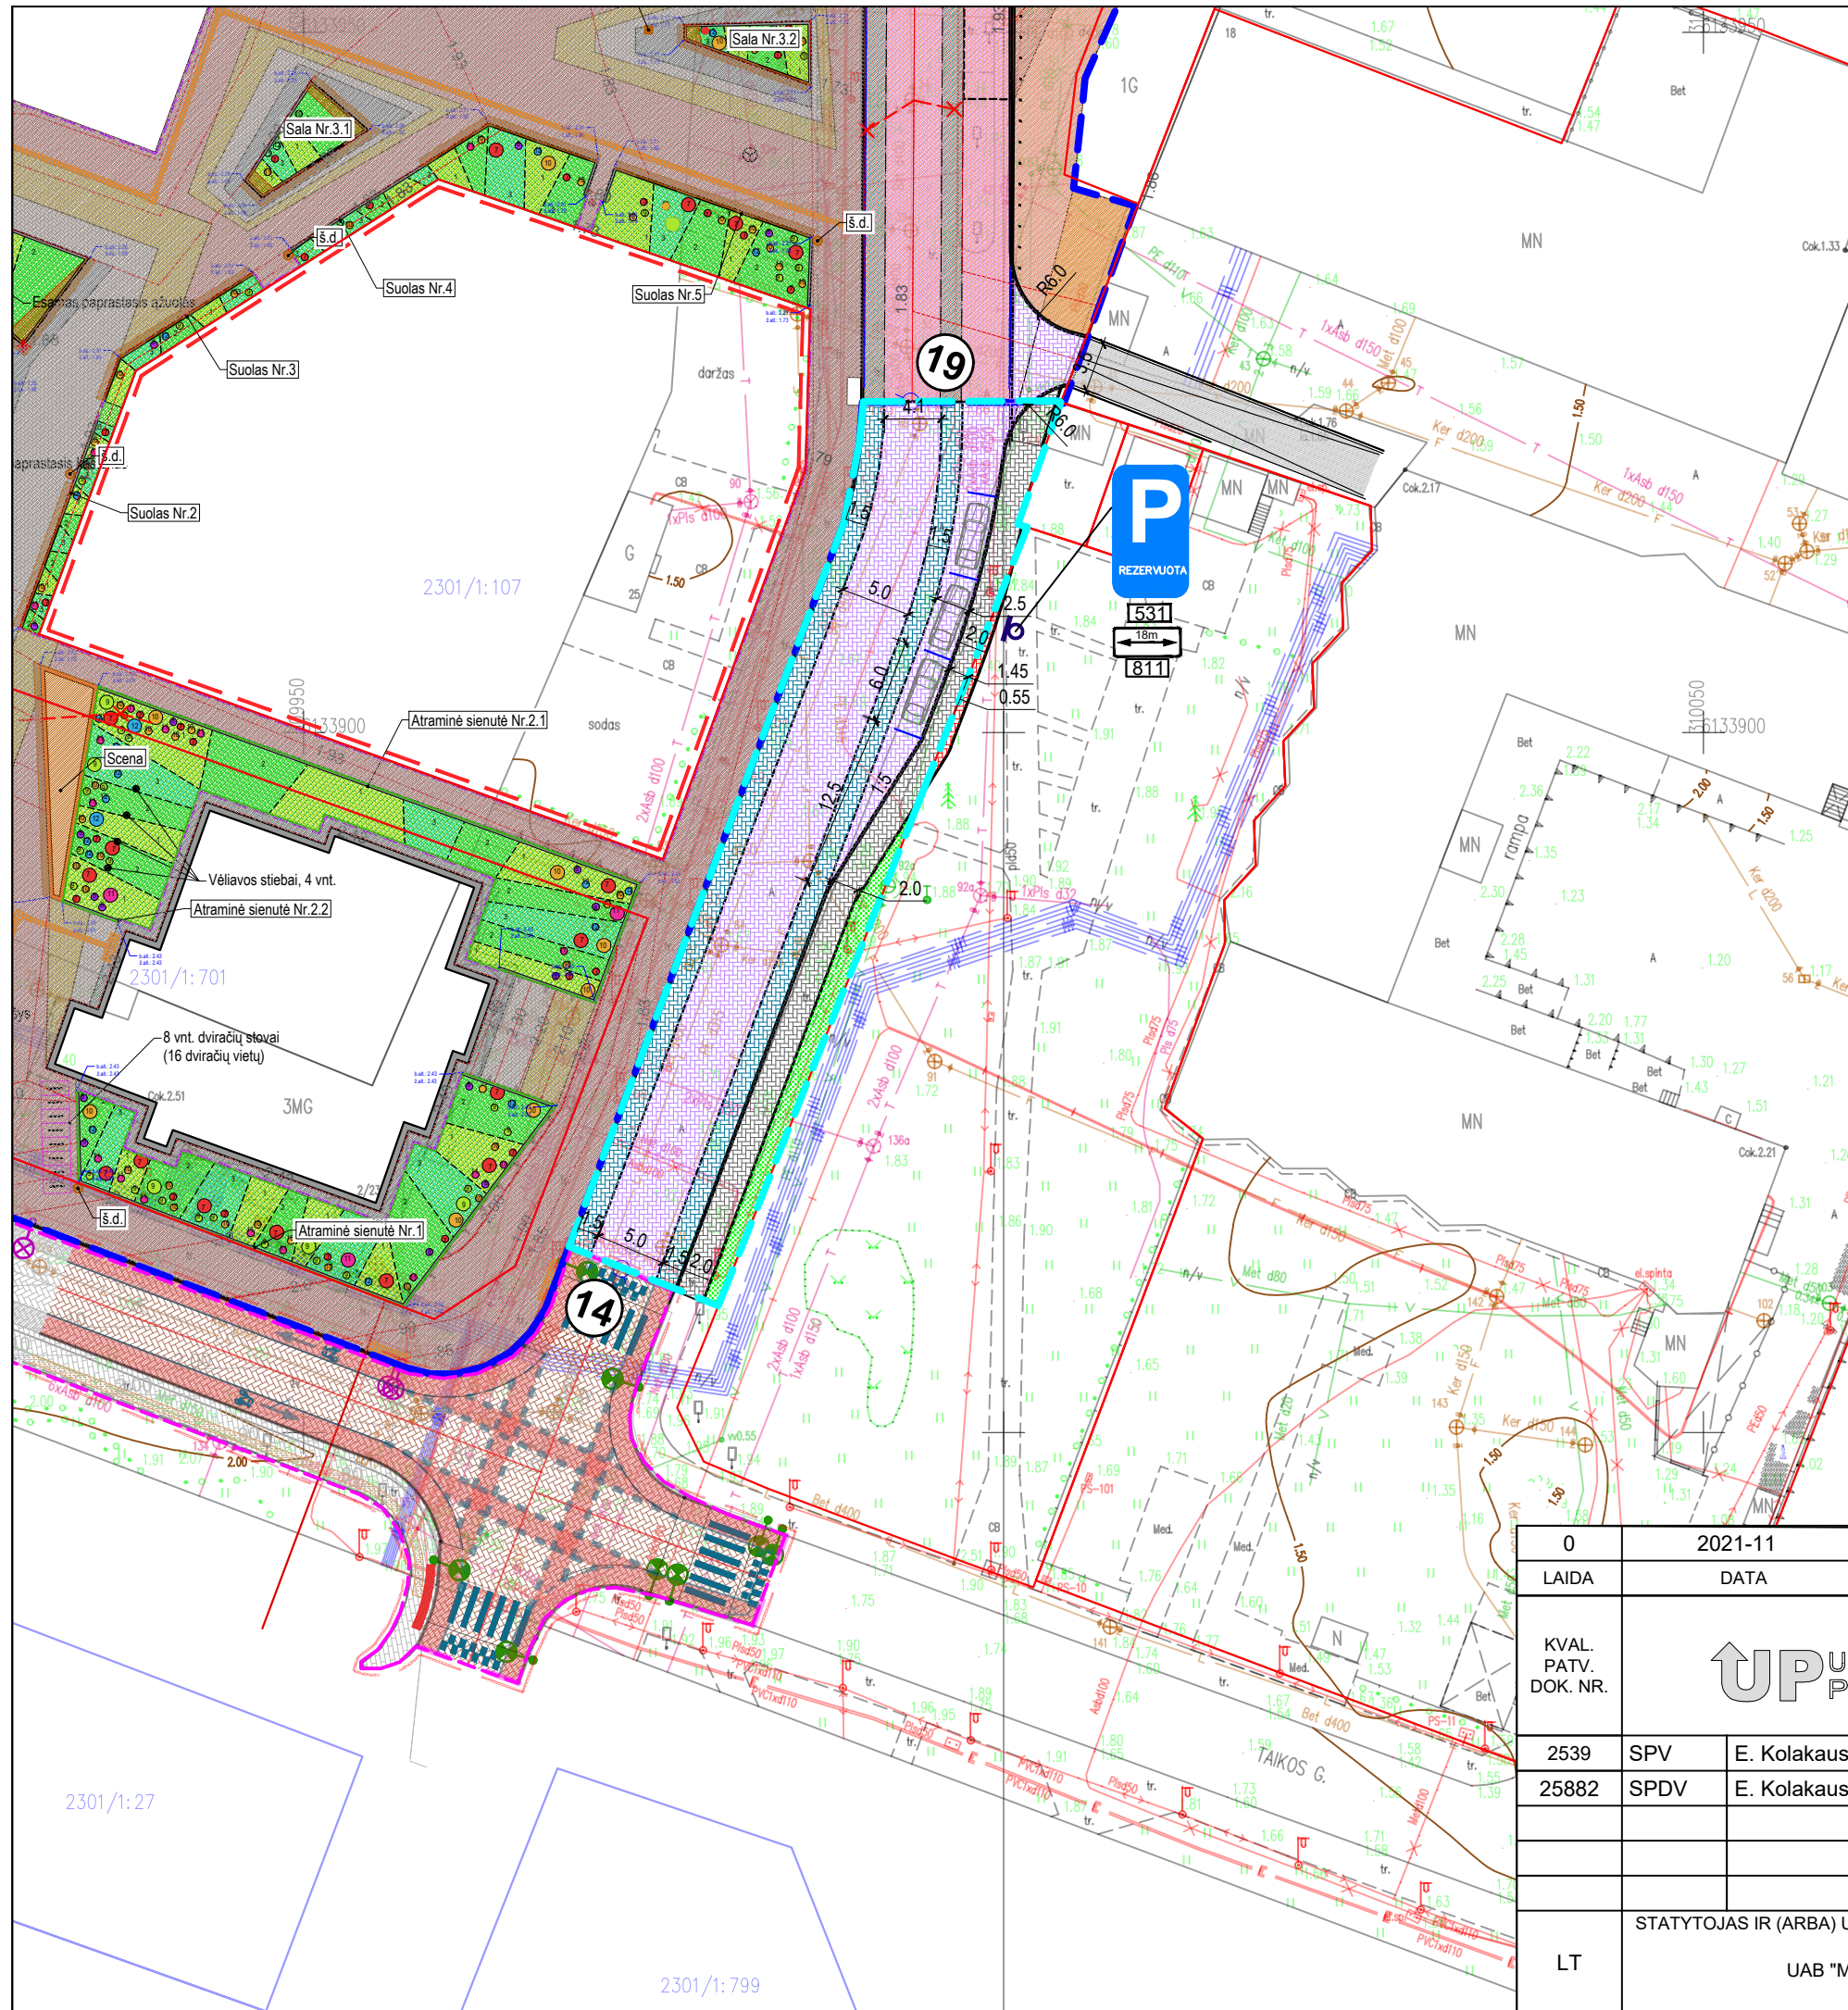

SUTARTINIAI ŽYMĖJIMAI

- TECHNINIO PROJEKTO NR.: P/01259 RIBOS (UAB "PANPROJEKTAS")
- TECHNINIO PROJEKTO NR.: 15-TP-006 RIBOS (UAB "GILESTA")
- DARBŲ RIBA
- PĖSČIŲJŲ TAKAS
- KITŲ PROJEKTŲ PROJEKTUOJAMAS PĖSČIŲJŲ TAKAS (ILGIS 17m, PLOTIS 0-0,55m, PLOTAS 8m²)
- DVIRAČIŲ EISMO JUOSTA
- VAŽIUOJAMOJI GATVĖS DALIS
- TVARKOMAS GAZONAS
- ŽEMĖS SKLYPŲ RIBOS

0	2021-11	STATYBAI
LAIDA	DATA	LAIDOS STATUSAS. KEITIMO PRIEŽASTIS (JEI TAIKOMA)
KVAL. PATV. DOK. NR.		
2539	SPV	E. Kolakauskas
25882	SPDV	E. Kolakauskas
STATINIO PROJEKTO PAVADINIMAS SUSISIEKIMO KOMUNIKACIJOS - NAGLIŲ GATVĖS VAŽIUOJAMOSIOS DALIES RUOŽO TARP KOORDINUOTŲ TAŠKŲ NR. 14 IR 19, NERINGA, REKONSTRAVIMO PROJEKTO PROJEKTINIAI PASIŪLYMAI STATINIO NUMERIS IR PAVADINIMAS NAGLIŲ GATVĖS (UN.NR. 4400-1098-8866)		
DOKUMENTO PAVADINIMAS		LAIDA
Planas, M 1:500		0
LT	STATYTOJAS IR (ARBA) UŽSAKOVAS	DOKUMENTO ŽYMUO
	UAB "Marina Nida"	UP/202104-00-TDP-PP.B-02
		LAPAS LAPŲ
		1 1

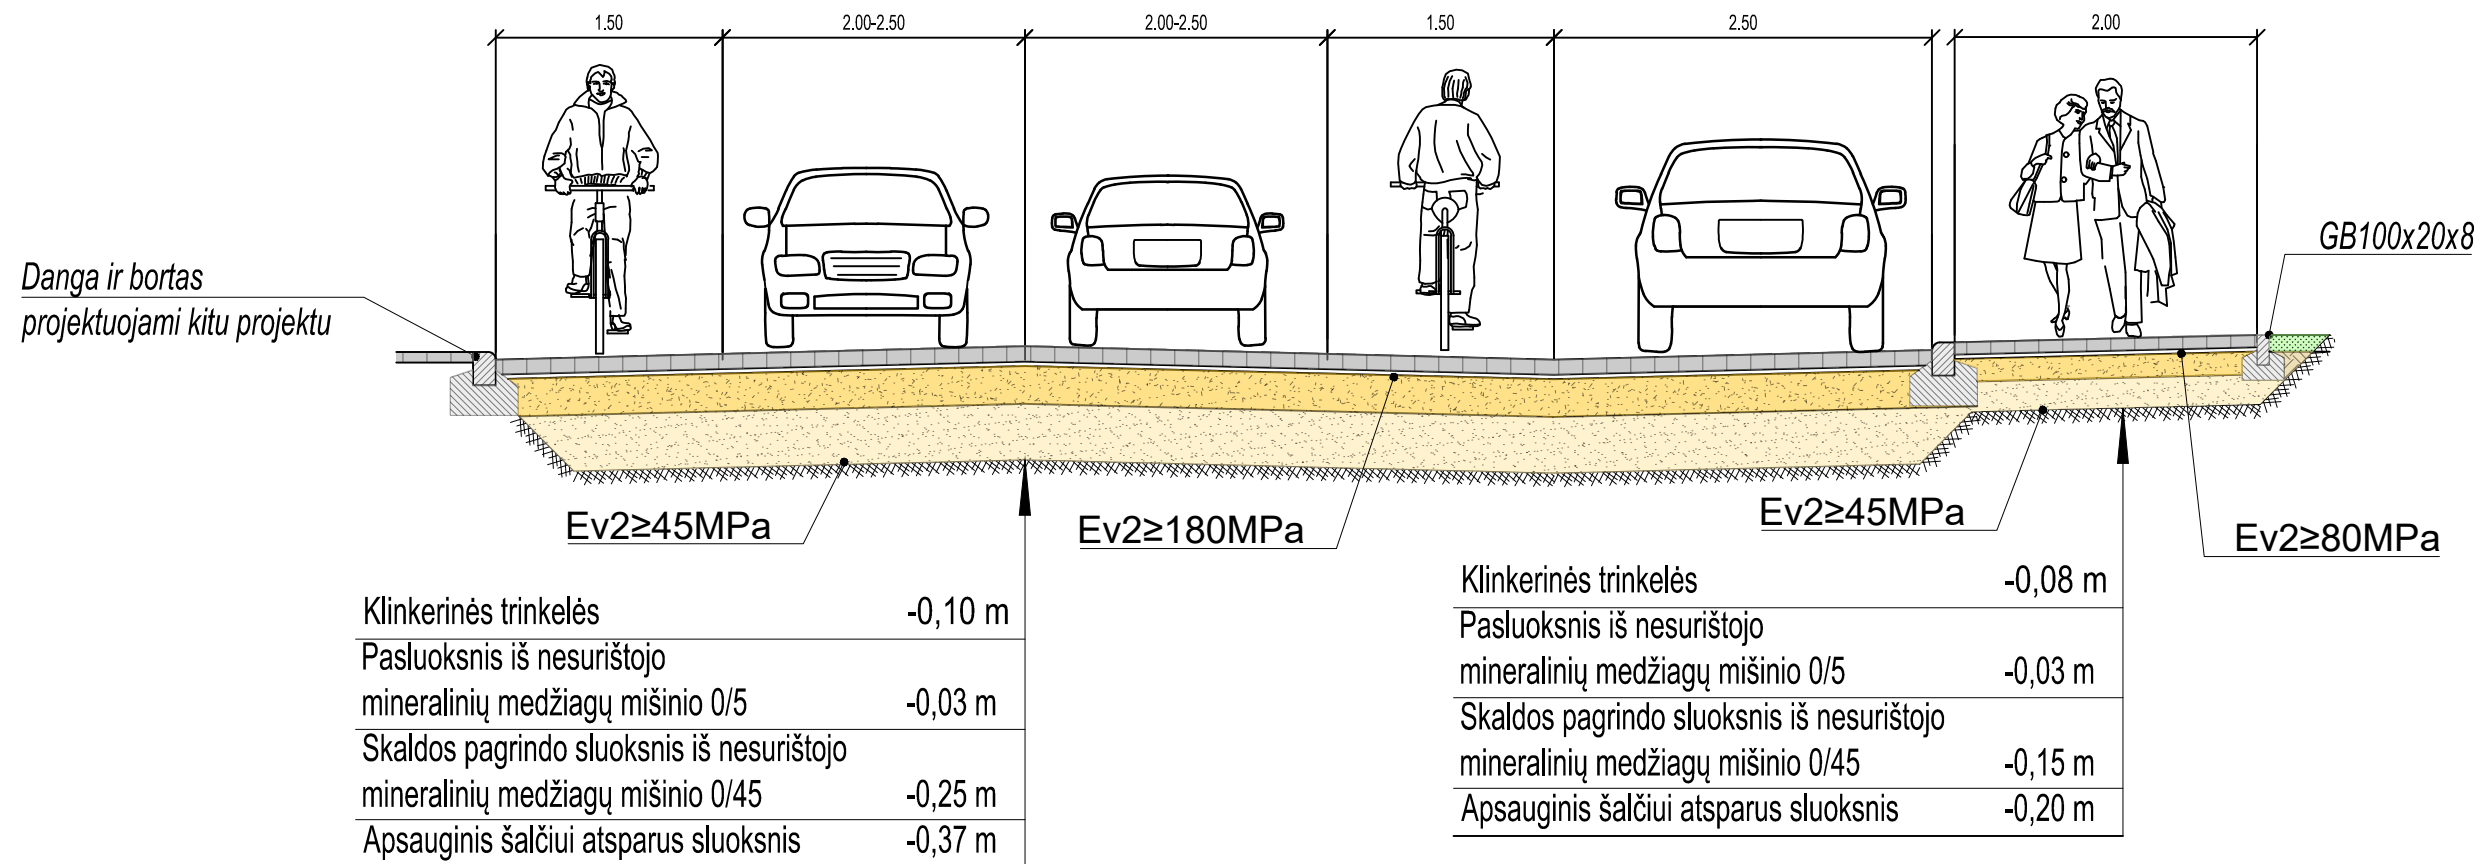

0	2021-11	STATYBAI		
LAIDA	DATA	LAIDOS STATUSAS. KEITIMO PRIEŽASTIS (JEI TAIKOMA)		
KVAL. PATV. DOK. NR.			STATINIO PROJEKTO PAVADINIMAS SUSISIEKIMO KOMUNIKACIJOS - NAGLIŲ GATVĖS VAŽIUOJAMOSIOS DALIES RYOŽO TARP KOORDINUOTŲ TAŠKŲ NR. 14 IR 19, NERINGA, REKONSTRAVIMO PROJEKTO PROJEKTINIAI PASIŪLYMAI	
			STATINIO NUMERIS IR PAVADINIMAS NAGLIŲ GATVĖS (UN.NR. 4400-1098-8866)	
2539	SPV	E. Kolakauskas	DOKUMENTO PAVADINIMAS Skersinis pjūvis, M 1:500	
25882	SPDV	E. Kolakauskas		
LT	STATYTOJAS IR (ARBA) UŽSAKOVAS UAB "Marina Nida"		DOKUMENTO ŽYMUO UP/202104-00-TDP-PP.B-03	
			LAPAS	LAPŲ
			1	1