



PIRMAS AUKŠTAS

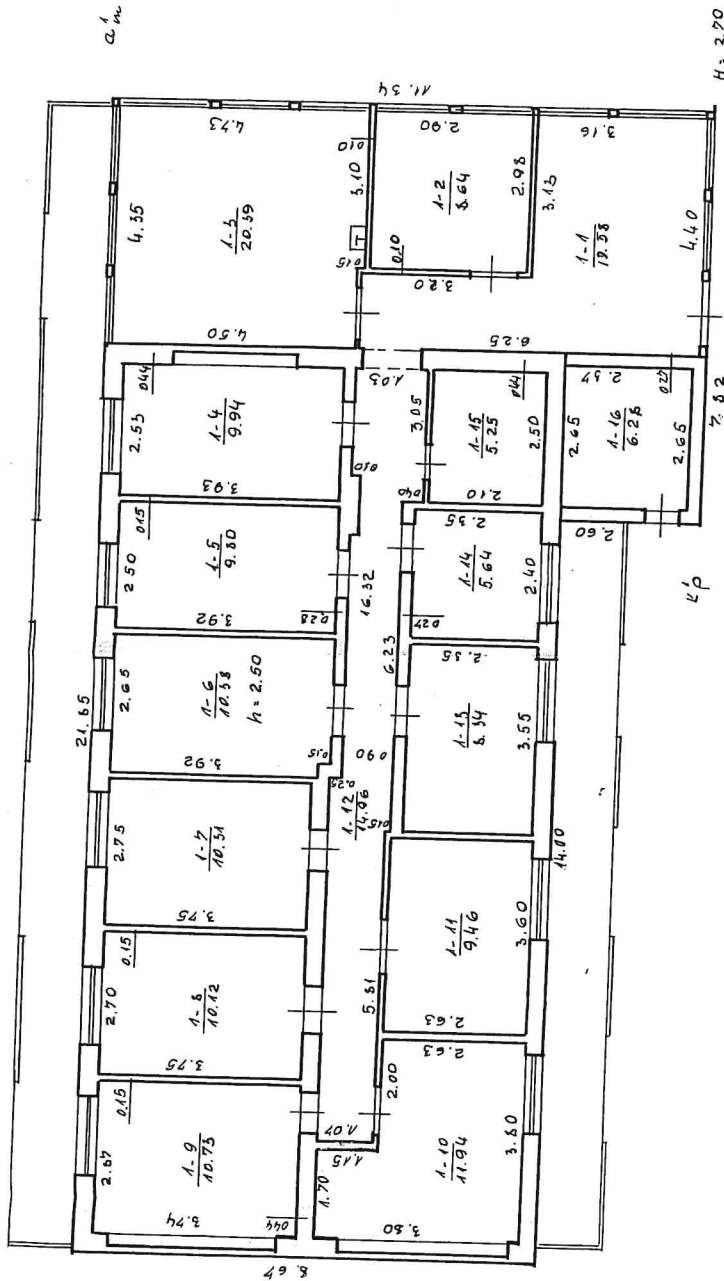

Klaipėdos Turpinimas, Turpinimo Inžinerijos Biuras		L.Š.Š.	
JUODKRANTĖ, GINTARO ILANKA, Nr. 16		Inventoriaus Nr.	
J. DAUGELIENĖ		Raj. K. art. Nr.	
1 4		91P	
251		24	
27		1:100	

*M. O. Čižauskas*

# PIRMAS AUKŠTAS

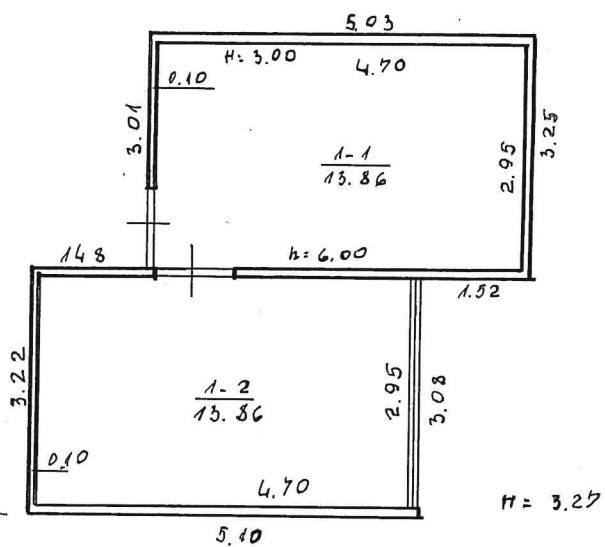

LTSR Valpedos Tarpmiestits Tehtads Invenzijas biuras					
JUD.P.K.BANTE GINTARO ILANKA No. 16					
Inventarins Nr.		Raksts	Sudars: <i>sanot</i>		
Raj.	Kvart.	Sklyp.	10E m	Partijins <i>(signature)</i>	
	1	4			
10781.04	04	271	Manselis 3: <i>(signature)</i>		

*(Handwritten signature)*

KOPIJATIKRA  
*(Signature)*  
Viz. referencs  
Jurats Stugaitene



1	Konstruktiviųjų elementų pavadinimas Наименование конструктивных элементов	Konstruktiviųjų elementų aprašymas Описание конструктивных элементов	Lyginamasis svoris % Удельный вес %	Susidėjimo % % износа	Vidutinis susidėję- jimas % Средний % износа	Lyginamasis svoris % Удельный вес %	Susidėjimo % % износа	Vidutinis susidėję- jimas % Средний % износа
1	2	3	4	5	6	7	8	9
1	Pamatai Фундаменты	Betono	5	40	050			
2	Sienos Стены	Plyteris su lauko ir vidaus tinkuota	20	20	4.00			
	Pertvaros Перегородки	Plyteris tinkuotas						
3	Perdengimas Перекрытия	geli beto mišinys	18	15	4.50			
4	Stogas Кровля	Čespiris	3	30	090			
5	Grindys Полы	Betono ir linoleumo	12	40	4.80			
6	Langai Окна	Viengubi dalytė	11	40	4.40			
	Durys Двери	Įvairūs atitais						
7	Apdailos darbai Отделочные работы	poprodi	8	30	024			
8	Vidaus santechnikos ir elektros įrenginiai Внутрен. санитарн. тех. устройства	elektra, vandentiekis, kaimo ūkio įrenginiai	4.9	20	098			
9	Kiti darbai Прочие работы	vidaus tinkuota mišinys namo durys	5	30	015			

Pagalbinės pastato dalys (priest. ir kt.) — Вспомогат. части здания (прист. и пр.)

Data Дата	kaidė Литер	Pavadinimas Наименование	Statybos metai Год строен.	Pamatai Фундам.	Sienos ir pertvaros Стены и перегор.	Perdeng. Перекр.	Stogas Кровля	Grindys Полы	Langai ir durys Проемы	Apdailos darbai Отделоч работы	Apšildy- mas Отоплен.	Susidėv. % — % износа
81.04.27	Km	Priestatas	1978	betono	lentys	medis	čespiris	betonas	popr.	popr.	-	25
	Kp	Priestatas	1969	-	plyteris	"	"	"	"	"	-	20

KOPIJA TIKRA

Užrašai

Užrašai  
Užrašai

Pastato patalpių charakteristika Характеристика помещений зданий	DATA — DATA 81. 04. 27					DATA — DATA					Pastaba Примечания		
	Butų skaičius Коллч. кварт.	Kambarių sk. Число комнат.	Bendras naud. plotas m <sup>2</sup> — Общ. полезн. площадь м <sup>2</sup>	Tame skaičiuje В том числе			Butų skaičius Коллч. кварт.	Kambarių skaič. Число комнат	Bendras naud. plotas m <sup>2</sup> — Общ. полезн. площадь м <sup>2</sup>	Tame skaičiuje В том числе			
				Gyv. plotas. Жилая площадь	Pagrind. pl. Основная площадь	Pagalb. pl. Вспомог. площадь				Gyv. plotas Жилая площадь		Pagrind. pl. Основная площадь	Pagalb. pl. Вспомог. площадь
Gyvenamieji butai													
1-o kambario 1-о комнатные													
2-jų kambarių 2-х комнатные													
3-jų kambarių 3-х комнатные													
4-ų kambarių 4-х комнатные													
5-ų ir daugiau kambarių 5-ти и более комнат													
Vandentiekis Водопровод													
Kanalizacija Канализация													
Centr. apšildymas Центр. отоплен.													
Šiluma iš ŠEC Тепла от ТЭЦ													
Karštas vanduo Горячее водоснабж.													
Elektra Электроосвещ.													
Dujos — Газ													
Butai su voniomis Кварт. с ваннами													
Butai rūsiuose ir pusr. Кв. подв. и полуподв.													
Gyven. pat. rūsių Подвалы жилых пом.													
Prekybinės patalpos Торговые помещения													
Pramonės patalpos Промышленные помещ.													
Sandėlių patalpos Складские помещения													
Istaigų patalpos Помещ. для учрежд.													
Visuomeninio maitinimo pat. Помещ. обществ. питания													
Butinio aptarnavimo patalpos Помещ. бытового обслуж.													
Ligoninės Больницы													
<i>Daiktų neturi</i> Bendraabūčiai ir viesbučiai Общезития и гостиницы			169.76	105.30	64.46								
Mokyklos, vaikų darž. lopšei. Школы, детсады, детсади													
Garažai — Гаражи													
Kitos negyven. patalpos Прочие нежил. помещ.													
Viso — Всего			169.76	105.30	64.46								

KOPĖJA TIKRA  
  
 Viz. referentė  
 Jūratė Stulgaitienė

Miestas / Город <b>Juodkrantė</b> gatvė, aikštė, skg. / улица, переул., пл. <b>Gintaro Klaupė</b> 16	Inventorinis Nr. — Инвент. №			
Raidė-Liter / Stat. metai Год стр. <b>10E m / 1975</b>	Pastato paskirtis Назначение стр. <b>P prekybini</b>	Aukštų sk. Кол. этаж. <b>viens</b>	Fond.-Фонд	
Kvartalas <b>1</b>		Sklypas <b>4</b>		

#### Valdytojas ir pastato valdomo pagrindas—Владелец и основные владения строения

Data Дата	Valdytojo pavadinimas Название владельца	Valdo Владеет	Pastatų valdomo pagrindas Основание владения строением	Invent. parašas Подпись инвент.
1	2	3	4	5

#### Pastato charakteristika—Характеристика здания

Data Дата	Pastate yra В здании имеется					Pastatas prijungtas prie tinklų—Присоединен. строения к сетям														Kapitalinio re- monto data Дата капит. ремонта
	rūsųs подвал	pusgėsis полуподвал	salka меzzанин	mansarda мансарда	elektros электрич.	vandent. водопр.	kanaliz. канализ.	centr. apš. центр. огн.	silumin. is ES теплотв.ст.ТЭЦ	karšto vand.fk. горячее водосек	dujų раз	telefono телефон	radijo tinkl. радио сеть							
1	2	3	4	5	6	7	8	9	10	11	12	13	14	15	16	17	18	19	20	21
<b>81.04.27</b>					<b>juo</b>															

КОПИЯ ТИКРА  
  
Vyř. referentė  
Virinė Sūlgaitienė

Pastatų priestatų ir kt. įkainojimas—Оценка зданий, пример. и т. д.

Data Дата	Raidė Литер	Pavadinimas Наименование	Ilgis—Длина	Plotis—Ширина	Plotas m <sup>2</sup> Площадь м <sup>2</sup>	Aukštis—Высота	Tūris m <sup>3</sup> Объем м <sup>3</sup>	Kampaniko ir lentelės Nr.—№ сборника и табель.	Viešojo kaina Стоимость единицы измерен. в рублях	Statybinė vertė rb. Восстановительная стоимость руб.	Susidėjęjimo % % износа	Dabartinė vertė rb. Действительная стоимость руб.
1	2	3	4	5	6	7	8	9	10	11	12	13
81.04.27	9к	Poilsio namai	17.18	8.67	148.9	2.70	402					
	кр	Priestatas	2.60	3.20	8.3	2.70	22					
	км	Priestatas	11.34	4.67	52.9	2.70	142					
		viso:			210.1		566	31-11	2132	12061	10	9654
97.04.10		iš viso:			210.1		566	31-11	22799	133536	33	89470
												107363

1981 m. 5 mėn. 5 d.  
г. мес. д.

Sudarė / Составил *Leaševič.*

Patikrino: / Проверил:

*[Signature]*

1	2	3	4	5	6	7	8	9
	Konstruktivinių elementų pavadinimas Наименование конструктивных элементов	Konstruktivinių elementų aprašymas Описание конструктивных элементов	Lyginamasis svoris % Удельный вес %	Susidėjętumo % % износа	Vidutinis susidėjętumas % Средний % износа	Lyginamasis svoris % Удельный вес %	Susidėjętumo % % износа	Vidutinis susidėjętumas % Средний % износа
1	Ramatai Фундаменты	Betono						
2	Sienos Стены	Naikta ir aptalta lintonai	24					
	Pertvaros Перегородки	lintonai						
3	Perdengimas Перекрытия	mediniai	8					
4	Stogas Кровля	Čerpių	12					
5	Grindys Полы	Plynojo popieriaus	8	35%				
6	Langai Окна	Aluminiiniai	17					
	Durys Двери	Aluminiiniai						
7	Apdailos darbai Отделочные работы	pašalinami	13					
8	Vidaus sanitarinių ir elektros įrenginiai Внутрен. санитарн. тех. устройства	užtikrinta	12					
9	Kiti darbai Прочие работы		6					

Pagalbinės pastato dalys (priešt. ir kt.)—Вспомогат. части здания (пристр. и пр.)

Data Дата	Kiti Другие	Pavadinimas Наименование	Statybos metai Год строен.	Ramatai Фундам.	Sienos ir pertvaros Стены и перегор.	Perdeng. Перекры.	Stogas Кровля	Grindys Полы	Langai ir durys Проемы	Apdailos darbai Отделоч. работы	Apšildy- mas Отоплен.	Susidėv. %—% износа

KOPIJA TIKRA



Pastato patalpų charakteristika Характеристика помещений зданий		DATA — ДАТА 81.04.27					DATA — ДАТА					Pastaba Примечания		
		Butų skaičius Кол-ч. кварт.	Kambarių sk. Число комнат.	Vendras naud. plotas m <sup>2</sup> — Общ. полезн. площадь м <sup>2</sup>	Tame skaičiuje В том числе			Butų skaičius Кол-ч. кварт.	Kambarių skaič. Число комнат	Vendras naud. plotas m <sup>2</sup> — Общ. полезн. площадь м <sup>2</sup>	Tame skaičiuje В том числе			
					Гув. plotas Жилая площадь	Pagrind. pl. Основная площадь	Pagalb. pl. Вспомог. площадь				Гув. plotas Жилая площадь		Pagrind. pl. Основная площадь	Pagalb. pl. Вспомог. площадь
Gyvenamieji butai														
TAME SKAIČIUJE — В ТОМ ЧИСЛЕ	1-o kambario 1-о комнатные													
	2-ju kambarių 2-х комнатные													
	3-ju kambarių 3-х комнатные													
	4-ų kambarių 4-х комнатные													
	5-ų ir daugiau kambarių 5-ти и более комнат													
	Vandentiekis Водопровод													
	Kanalizacija Канализация													
	Centr. apšildymas Центр. отоплен.													
	Šiluma iš ŠEC Тепла от ТЭЦ													
	Karštas vanduo Горячее водоснабж.													
	Elektra Электроосвещ.													
	Dujos—Газ													
	Butai su voniomis Кварт. с ваннами													
Butai rūsiuose ir pusr. Кв. подв. и полуподв.														
Gyven. pat. rūšiai Подвалы жилых пом.														
Prekybinės patalpos Торговые помещения	1	1	27.72		13.86	13.86								
Pramonės patalpos Промышленные помещ.														
Sandėlių patalpos Складские помещения														
Istaigų patalpos Помещ. для учрежд.														
Visuomeninio maitinimo pat. Помещ. обществ. питания														
Buitinio aptarnavimo patalpos Помещ. бытового обслуж.														
Ligoninės Больницы														
Vendrabučiai ir viešbučiai Общежития и гостиницы														
Mokyklos, vaikų darž. lopšėl. Школы, детсады, детсады														
Garažai—Гаражи														
Kitos negyven. patalpos Прочие нежил. помещ.														
Viso—Всего	1	1	27.72		13.86	13.86								

КОПИЯ ТИКРА  


Pastatų priestatų ir kt. įkainojimas — Оценка зданий, пример. и т. д.

Data Дата	Raidė Литер	Pavadinimas Наименование	Ilgis—Длина	Plotis—Ширина	Plotas m <sup>2</sup> Площадь м <sup>2</sup>	Aukštis—Высота	Tūris m <sup>3</sup> Объем м <sup>3</sup>	Kaminko ir lentelės Nr.—№ сборника и табель.	Vienueto kaina Стоимость единицы измерен. в рублях	Statybinė vertė gb. Восстановительная стоимость руб.	Susidėjęimo % % износа	Dabartinė vertė gb. Действительная стоимость руб.
1	2	3	4	5	6	7	8	9	10	11	12	13
81.04.21	10E <sub>m</sub>	Pa. viljonus	5.03	3.22	16.3	3.27	103	33-8	9.7	999		999
87.04.10	10F <sub>m</sub>	PRĖCIBOS PAVILTOJAS	5.03	3.22	16.3							
		UISO:	5.03	3.08	15.4							
					31.6	3.25	103	33-8	107.3	11052	55	4973
												5968

1981 m. 05 mėn. 5 d.  
r. мес. д.

Sudarė / Составил: *Kašėis*

Patikrino: / Проверил:

KORIJA UKRA

STATYBOS RAIDĖ  
СТРОЕНИЕ ЛИТ.

9K/1

Laikas susiūbiūti—Поле для подшивки

Pastatų vidaus ploto eksplikacija

Экспликация внутренних площадей

Adresas: Juodkrantė, Gintaro 16  
Адрес: Шварца 16

Forma Nr. 3

Inventoris numeris Инвентарный номер	
Kvartalas Квартал	Sklypas Участок
1	4

1	2	3	4	5	6	7	Istaig. Urežd.				Prekybos				Sandėl.		Pramonės		Kitos pask.		24					
							8	9	10	11	12	13	14	15	16	17	18	19	20	21		22	23	24		
Inventorizavimo data	Aukštis skaičius	Butų numerai	Kambarių numerai	Pastatų paskirtis	Kam naudojama	Bendras naudojimas	Urežd.	Ligoninės	Kult. gėto	Kult. gėto	Pagalbini	Kitos kom.	Naudotas negyvas	Tam. tech. pom.	Negyv. pastat.	Prekybos	Tam. skaic.	Sandėliq	Pagalbini	Promyshl.	Tam. skaic.	Pagalbini	Promyshl.	Tam. skaic.	Pagalbini	Vidur. vysoka
8.10.27	1	1	1	Poiltini	Fojė								17.58													4.50
			2	"	law boys							8.64														
			3	"	Uituvė								40.39													
			4	"	law boys							9.94														
			5	"	"							9.80														
			6	"	"							10.38														
			7	"	"							10.31														
			8	"	"							10.12														
			9	"	"							10.13														
			10	"	"							11.94														
			11	"	"							9.46														
			12	"	forasoin								14.96													
			13	"	law boys							8.34														
			14	"	"							5.64														
			15	"	landi ki								5.45													
			16	"	"								6.28													
													105.30													64.46


Biuro portale: 169.76

KOPIJA TIKRA  
Vyr. referentė  
Jūratė Stulgaitienė







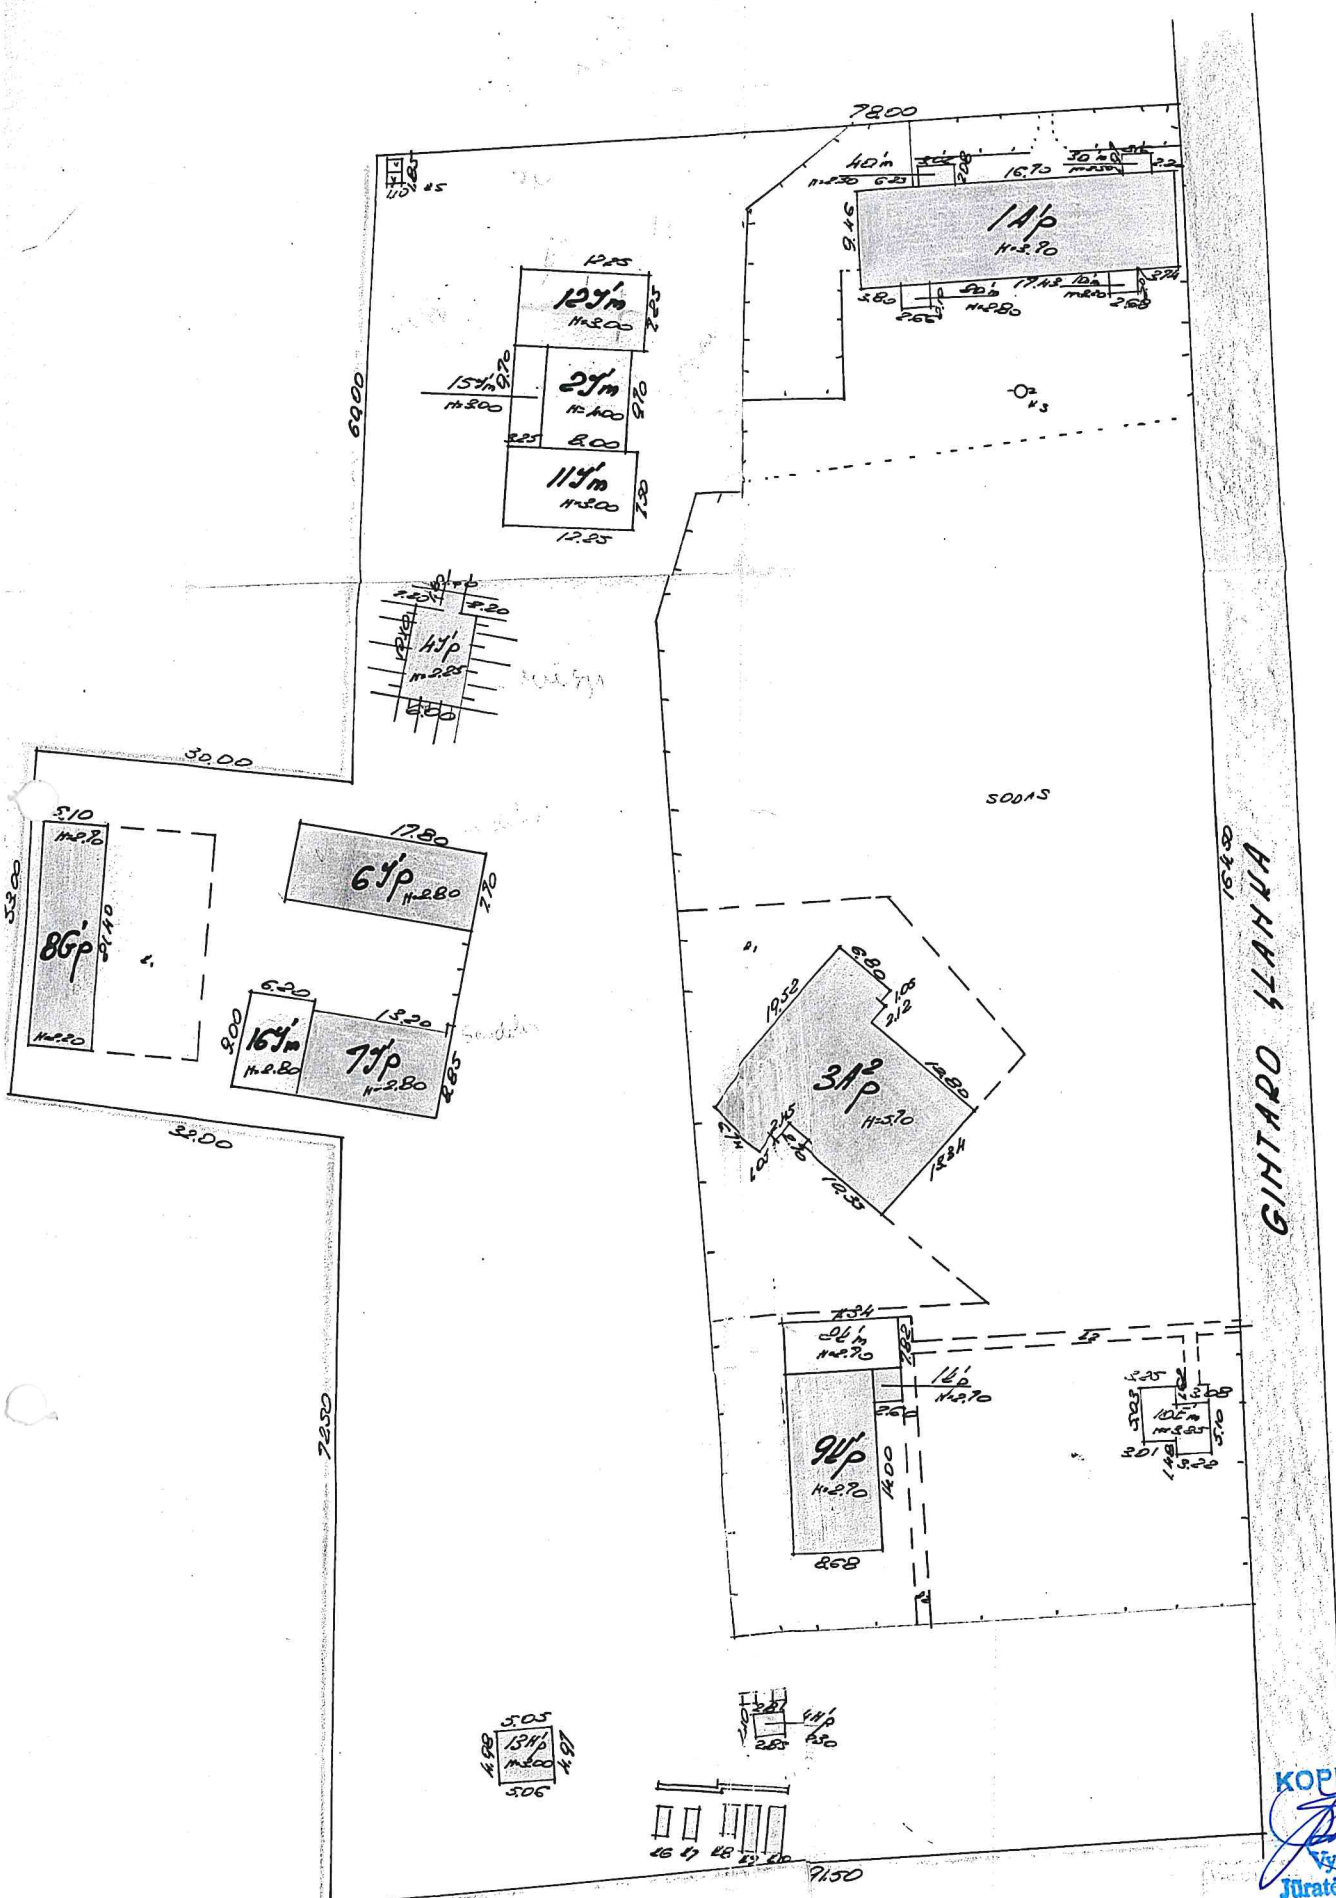

GINTARO ŠLANKA

KOPIJA TIKRA  
*[Signature]*  
Vyr. referentė  
Jūratė Stulgaitienė

HERINGA TUOKIAMŲ  
GINTARO ŠLANKA

12712  
2003 04 02  
EČIŲ  
SUKAS DRAUGAIENĖ

1 4  
300  
9.