




					Objektas: <b>DAUGIABUČIO GYVENAMOJO PERVALKOS G. 8A, NERINGA NAMO DALYJE (BUTE PERVALKOS 8A-1, NERINGA, UNIKALUS NR.2398 - 6000 - 5018:001) KAPITALINIO REMONTO, FORMUOJANT NAUJUS KADASTRINIUS OBJEKTUS IR KEIČIANT PATALPŲ PASKIRTĮ! MAITINIMO PASKIRTIES PATALPAS, PROJEKTAS</b>			
BG009330	PV	N. Černiauskienė		2021-06	Brėžinys:			LAIDA
BG009330	Proj.	N. Černiauskienė		2021-06				0
					Fasadas			M 1:100
STADIJA	Užsakovas:				Projekto Nr:	BRĖŽINIO NR.	LAPAS	LAPŲ
PP	V. M.				20-29-00-PP	A01	1	1

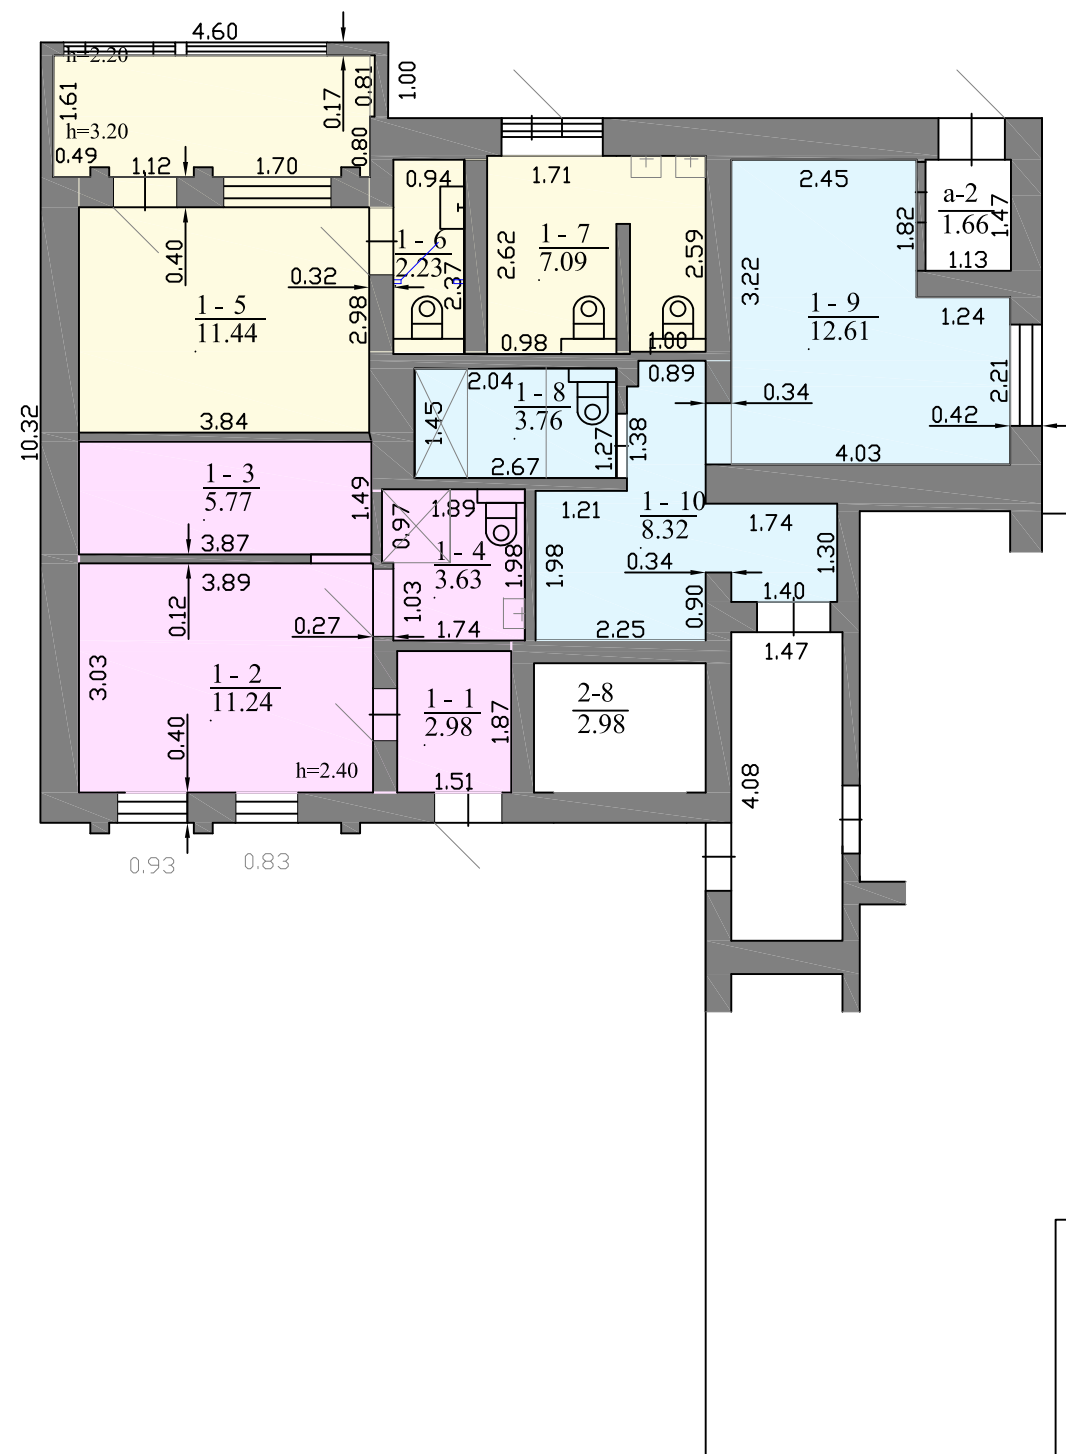


NR.	TURTINIS VIENETAS NR. 1 (BUTAS)	PLOTAS, m <sup>2</sup> PO PADALINIMO
1-1	KORIDORIUS	2,98
1-2	KAMBARYS	11,24
1-3	DRABUŽINĖ	5,77
1-4	SAN.MAZGAS	3,63
	BENDRAS:	23,62
	NAUDINGASIS:	23,62
	GYVENAMASIS:	11,24


NR.	TURTINIS VIENETAS NR. 2 (BUTAS)	PLOTAS, m <sup>2</sup> PO PADALINIMO
1-8	SAN. MAZGAS	3,76
1-9	KAMBARYS	12,61
1-10	KORIDORIUS	8,32
	BENDRAS:	24,69
	NAUDINGASIS:	24,69
	GYVENAMASIS:	12,61

NR.	TURTINIS VIENETAS NR. 3 (KAVINĖ)	PLOTAS, m <sup>2</sup> PO PADALINIMO
1-5	VIRTUVĖ- BARAS	11,44
1-6	SAN. MAZGAS DARBUOTOJAM	2,23
1-7	WC LANKYTOJAMS	7,09
	BENDRAS:	20,76
	PAGRINDINIS:	11,44

PROJEKTUOTOJAS					PROJEKTO PAVADINIMAS				
<b>Nomedos Černiauskiėnės individuali veikla</b>					BUTO (UNIKALUS NR. 2398-6000-5018:001) PADALINIMO Į TRIS TURTINIUS VIENETUS IR PATALPŲ (1-4, 1-7) PASKIRTIES KEITIMO Į KAVINĖS PATALPAS, ATLIEKANT KAPITALINĮ REMONTĄ, PROJEKTAS				
<i>Anykščių g. 9, Klaipėda, tel. 8 657 91891 el. paštas: nomeda.v@gmail.com</i>									
BG009330	PV	N. ČERNIAUSKIENĖ		2021-06	BRĖŽINYS			MASTELIS	
					TURTINIŲ VIENETŲ PLANAS			M1:100	
								LAIDA 0	
STADIJA	STATYTOJAS:				20-29-00-PP		BRĖŽINIO NR.	LAPAS	LAPŲ
PP	v.m.						AS-02	1	1

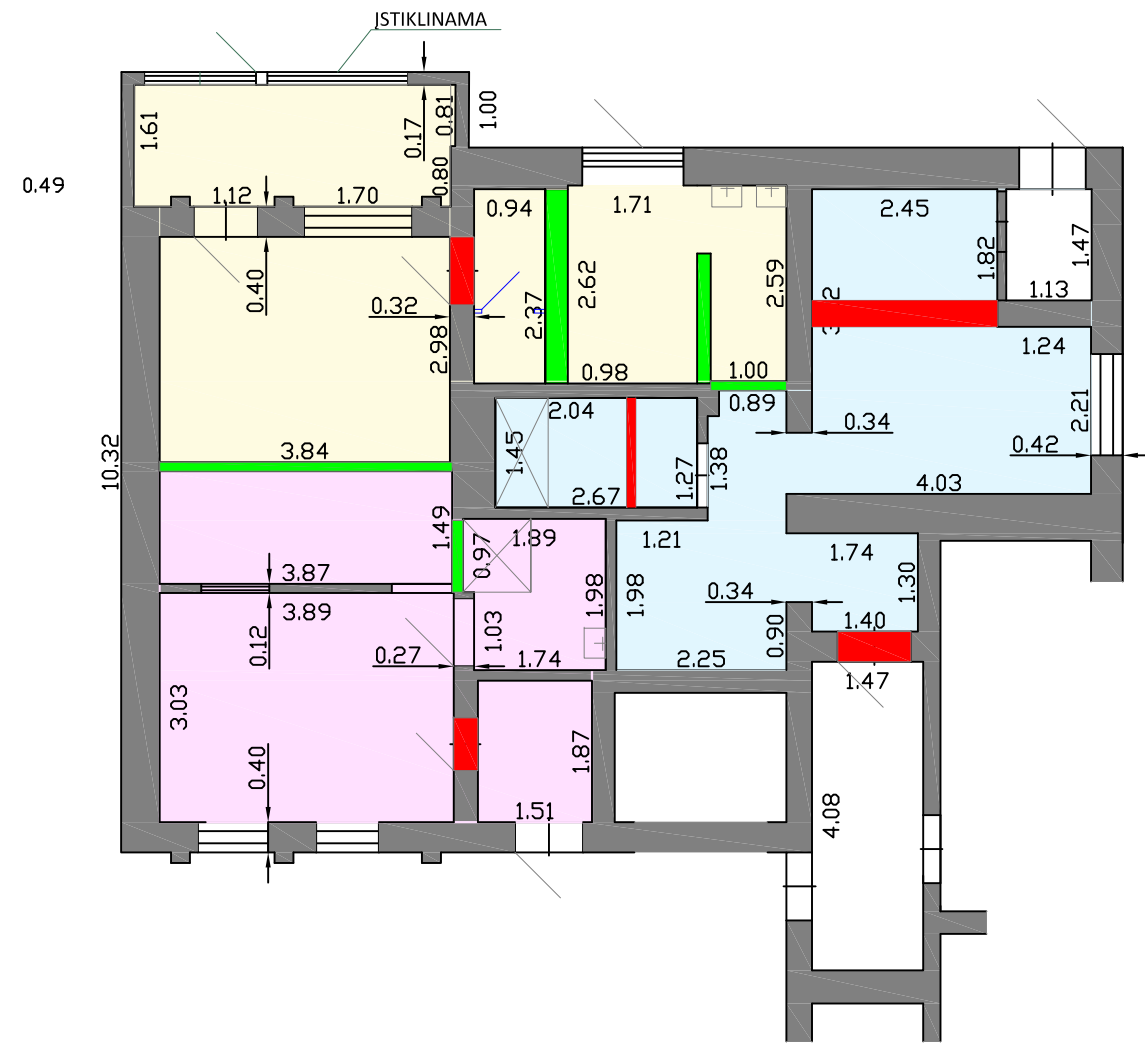

- GRIAUNAMA SIENA
- NAUJAI STATOMA SIENA
- ESAMOS SIENOS

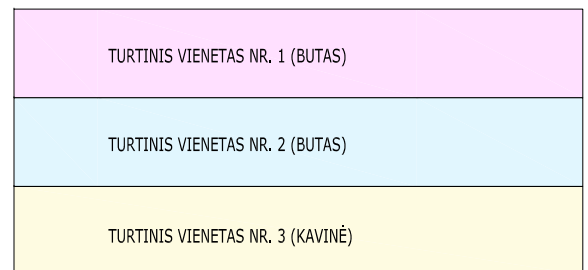


PROJEKTUOTOJAS <b>Nomedos Černiauskiėnės individuali veikla</b> Anykšėių g. 9, Klaipėda, tel. 8 657 91891 el. paštas: nomeda.v@gmail.com					PROJEKTO PAVADINIMAS BUTO (UNIKALUS NR. 2398-6000-5018:001) PADALINIMO Į TRIS TURTINIUS VIENETUS IR PATALPŲ (1-4, 1-7) PASKIRTIES KEITIMO Į KAVINĖS PATALPAS, ATLIKANT KAPITALINĮ REMONTĄ, PROJEKTAS				
BG009330	PV	N. ČERNIAUSKIENĖ		2021-06	BRĖŽINYS			MASTELIS	
					BENDRASTATYBINIS PLANAS			M1:100	
					20-29-00-PP			LAIDA 0	
STADIJA	STATYTOJAS:					BRĖŽINIO NR.	LAPAS	LAPŲ	
PP					v.m.	AS-03	1	1	



**ĮRANGA KAVINĖJE**

1. Indaplovė 650x750, po stalu
2. Daržovių stalas su plautuve 1800x600
3. Šaldomas darbo stalas (mėsa, žuvis)
4. Mėsos malimo mašina
5. Darbo stalas 700x600 su gruzdintuve
6. Elektrinė viryklė 500x850
7. Nešvarių indų stalas 700x600
8. Šaldytuvas 750x835
9. Baro šaldytuvas 750x835
10. Švarių indų lentyna
11. Plautuvė 430x400

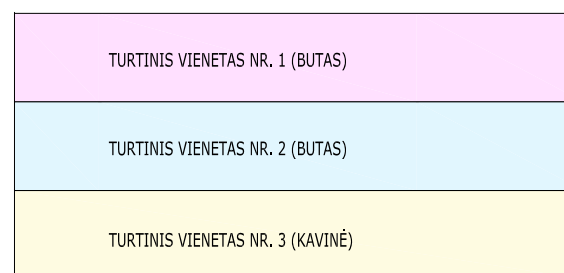

PROJEKTUOTOJAS <b>Nomedos Černiauskiėnės individuali veikla</b> Anykšėių g. 9, Klaipėda, tel. 8 657 91891 el. paštas: nameda.v@gmail.com					PROJEKTO PAVADINIMAS BUTO (UNIKALUS NR. 2398-6000-5018:001) PADALINIMO Į TRIS TURPINIUS VIENETUS IR PATALPŲ (1-4, 1-7) PASKIRTIES KEITIMO Į KAVINĖS PATALPAS, ATLIKANT KAPITALINĮ REMONTĄ, PROJEKTAS				
BG009330	PV	N. ČERNIAUSKIENĖ		2021-06	BRĖŽINYS			MASTELIS	
					TECHNOLOGINIS PLANAS			M1:100	
								LAIDA 0	
STADIJA	STATYTOJAS:								
PP					v.m.	20-29-00-PP	BRĖŽINIO NR.	LAPAS	LAPŲ
						AS-04	1	1	



F

Pervalkos g. 8A, 93104 Neringa  
Neringos sav.

7



<b>Nomeda Černiauskienės individuali veikla</b>					Objektas: <b>DAUGIABUČIO GYVENAMOJO PERVALKOS G. 8A, NERINGA NAMO DALYJE (BUTE PERVALKOS 8A-1, NERINGA, UNIKALUS NR.2398 - 6000 - 5018:001) KAPITALINIO REMONTO, FORMUOJANT NAUJUS KADASTRINIUS OBJEKTUS IR KEIČIANT PATALPŲ PASKIRTĮ   MAITINIMO PASKIRTIES PATALPAS, PROJEKTAS</b>			
Kapsų g. 16, Klaipėda, tel. 8 657 91891 el. paštas: nomeda.v@gmail.com								
BG009330	PV	N. Černiauskienė		2021-08	Brėžinys:			LAIDA
					Stovėjimo schema			0
								M 1: 100
STADIJA	Užsakovas:				Projekto Nr:		BRĖŽINIO NR.	LAPAS
PP	V. M.				20-29-00-PP		A05	1
							1	1