



Objekto vieta

Nidos miesto fragmentas



2301/0001:114

2301/0001:0183

2301/0001:0019

Eksplikacija	
01	Rekonstruojamas pastatas
02	Naujai statomas pastatas
03	Poilsio aikštelė
04	Vaikų žaidimų aikštelė
05	Greitimi poilsio pastatai
06	Automobilių stovėjimo aikštelė gretimame sklype
07	Automobilių stovėjimo vietos projekt. sklype
08	Požeminiai atliekų konteineriai

Sutartiniai žymėjimai	
	Projektuojamo sklypo riba
	Menama posesijos riba
	Rekonstruojamas pastatas
	Naujai statomas pastatas
	Pagrindinis įėjimas į patalą
	Takai, klinkerio plytelių danga
	Rekonstruojama gatvė, trinkelų danga
	Automobilių stovėjimo vietos, ažūrinė trinkelų danga
	Automobilių stovėjimo vietos gretimame sklype
	Apželdinta sklypo dalis, veja, gėlynai
	Poilsio ir vaikų žaidimų aikštelės (smėlis, žolė)
	Meninių akcentų, skulptūrų grupių teritorija
	Saugomi esami medžiai sklype
	Perkeliami esami medžiai (4 vnt.) sklype
	Sodinamų medžių ir perkeliamų medžių vietos
	Dvirazių stovai

Pagrindiniai techniniai ekonominiai rodikliai	
Sklypo plotas	8903 m <sup>2</sup>
Sklypo užstatymo intensyvumas	0,4
Sklypo užstatymo tankis	24,7%
Pastatų bendras antžeminės dalies plotas	2818,54 m <sup>2</sup>
Daugiabutis gyvenamasis namas	7 vnt.
Vienbutis gyvenamasis namas	1 vnt.
Butų skaičius	51 vnt.
Aukštų skaičius	1a. - 2a.+mansarda
Pastatų aukštis nuo vid. žemės paviršiaus	iki 10,00 m
Priklausomųjų želdynų plotas (procentais >40%)	4500 m <sup>2</sup>

PROJEKTUOJAMI PASTATAI:

- 1 vienbutis:  
 V1 - 1 butas (nesudėtingas statinys),  
 7 daugiabučiai:  
 D1.1 - 8 butai (neypatingas statinys),  
 D1.2 - 8 butai (neypatingas statinys),  
 D2.1 - 12 butų (neypatingas statinys),  
 D2.2 - 11 butų (neypatingas statinys),  
 D3.1 - 3 butai (neypatingas statinys),  
 D3.2 - 4 butai (neypatingas statinys),  
 D3.3 - 4 butai (neypatingas statinys).

0	-		-	
LAIDA	ISLEIDIMO DATA	LAIDOS STATUSAS, KEITIMO PRIEŽASTIS (JEI TAIKOMA)		
KVAL. PATV. DOK. NR.		PROJEKTUOJTOJAS		STATINIO PROJEKTO PAVADINIMAS
A610		PV	Linas Naujokaitis	Pastato klubo (unik. Nr.2393-0001-3231) rekonstravimo [ daugiabučių gyvenamajam] pastatą bei daugiabučių gyvenamųjų namų ir vienbučio gyvenamojo namo žemės sklype kad. Nr.2301/0001:225, Pamarig g. 46, Nida, Neringa statybos projektas
A1274		Arch.	Eglė Naujokaitytė	STATINIO NR. IR PAVADINIMAS
A1225		Arch.	Alicija Grigūnienė	LAIDA
BK024919		Arch.	Airė Žaunerovaitė	0
KALBOS TRUMP.		STATYTOJAS IR (ARBA) UŽSAKOVAS		DOKUMENTO PAVADINIMAS
LT		UAB "SEMELITAS"		SKLYPO PLANAS
				M1:500
				DOKUMENTO ŽYMUO
				FA-1202/01/17-PP
				LAPAS LAPŲ
				1 1



Objekto vieta

Nidos miesto fragmentas



2301/0001:114

2301/0001:0183

2301/0001:0019

Eksplikacija	
01	Rekonstruojamas pastatas
02	Naujai statomas pastatas
03	Poilsio aikštelė
04	Vaikų žaidimų aikštelė
05	Gretimi poilsio pastatai
06	Automobilių stovėjimo aikštelė gretimame sklype
07	Automobilių stovėjimo vietos projekt. sklype
08	Požeminiai atliekų konteineriai

Sutartiniai žymėjimai	
	Projektuojamo sklypo riba
	Menama posesijos riba
	Rekonstruojamas pastatas
	Naujai statomas pastatas
	Pagrindinis įėjimas į patalą
	Takai, klinkerio plytelių danga
	Rekonstruojama gatvė, trinkelų danga
	Automobilių stovėjimo vietos, ažūrinė trinkelų danga
	Automobilių stovėjimo vietos gretimame sklype
	Apželdinta sklypo dalis, veja, gėlynai
	Poilsio ir vaikų žaidimų aikštelės (smėlis, žolė)
	Meninių akcentų, skulptūrų grupių teritorija
	Saugomi esami medžiai sklype
	Perkeliami esami medžiai (4 vnt.) sklype
	Sodinamų medžių ir perkeliamų medžių vietos
	Dviriačių stovai


Pagrindiniai techniniai ekonominiai rodikliai	
Sklypo plotas	8903 m <sup>2</sup>
Sklypo užstatymo intensyvumas	0,4
Sklypo užstatymo tankis	24,7%
Pastatų bendras antžeminės dalies plotas	2818,54 m <sup>2</sup>
Daugiabutis gyvenamasis namas	7 vnt.
Vienbutis gyvenamasis namas	1 vnt.
Butų skaičius	51 vnt.
Aukštų skaičius	1a. - 2a.+mansarda
Pastatų aukštis nuo vid. žemės paviršiaus	iki 10,00 m
Priklausomųjų želdynų plotas (procentais >40%)	4500 m <sup>2</sup>

PROJEKTUOJAMI PASTATAI:

1 vienbutis:  
 V1 - 1 butas (nesudėtingas statinys),  
 7 daugiabučiai:  
 D1.1 - 8 butai (neypatingas statinys),  
 D1.2 - 8 butai (neypatingas statinys),  
 D2.1 - 12 butų (neypatingas statinys),  
 D2.2 - 11 butų (neypatingas statinys),  
 D3.1 - 3 butai (neypatingas statinys),  
 D3.2 - 4 butai (neypatingas statinys),  
 D3.3 - 4 butai (neypatingas statinys).

Iki statybos leidimo gavimo datos bus sudaryta infratsuktūros sutartis su UAB „Neringos vanduo“ dėl po statiniais patenkančios magistralinės vandentiekio linijos d250mm iškėlimo, ir statytojas savo lėšomis parengs bei suderins techninį projektą šiuos tinklus iškels atsivėlgedamas į naują pastatų užstatymą.


0	-		-	
LAIDA	ISLEIDIMO DATA	LAIDOS STATUSAS, KEITIMO PRIEŽASTIS (JEI TAIKOMA)		
KVAL. PATV. DOK. NR.		PROJEKTUOJTOJAS		STATINIO PROJEKTO PAVADINIMAS
A610		PV	Linas Naujokaitis	Pastato klubo (unik. Nr.2393-0001-3231) rekonstravimo į daugiabutį gyvenamąjį pastatą bei daugiabučių gyvenamųjų namų ir vienbučio gyvenamojo namo žemės sklype kad. Nr.2301/0001:225, Pamarigio g. 46, Nida, Neringa statybos projektas
A1274		Arch.	Eglė Naujokaitytė	STATINIO NR. IR PAVADINIMAS
A1225		Arch.	Alicija Grigūnienė	LAIDA
BK024919		Arch.	Airė Žaunerovaitė	0
KALBOS TRUMP.		STATYTOJAS IR (ARBA) UŽSAKOVAS		DOKUMENTO PAVADINIMAS
LT		UAB "SEMELITAS"		SKLYPO PLANAS
				M1:500
				DOKUMENTO ŽYMUO
				FA-1202/01/17-PP
				LAPAS
				LAPŲ
				1
				1

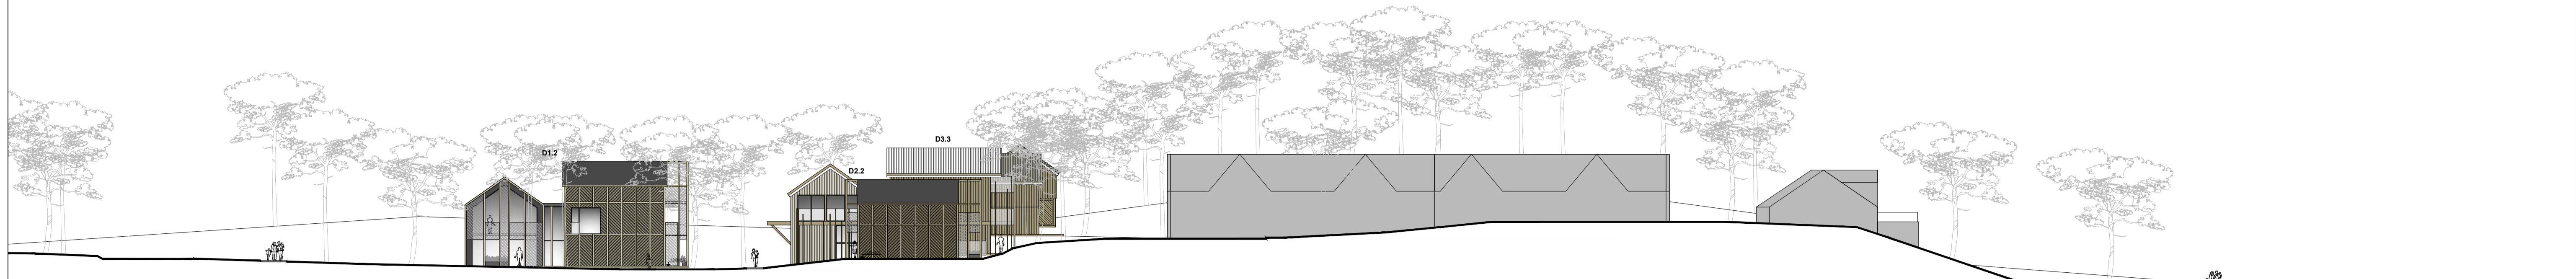


PJŪVIS 1-1



PJŪVIS 2-2

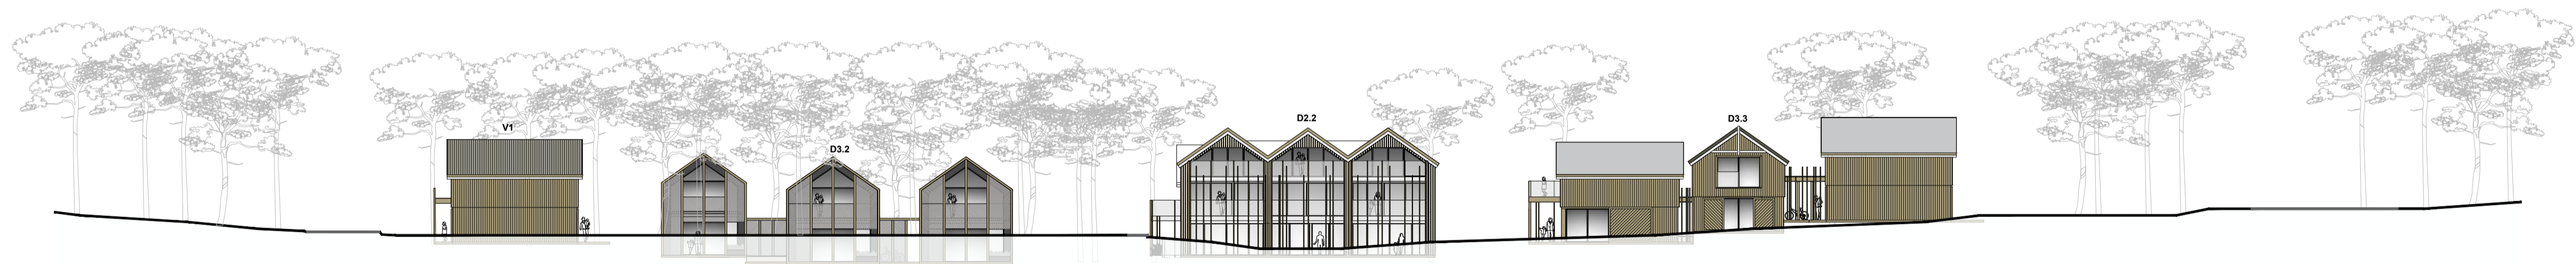

PJŪVIS 3-3

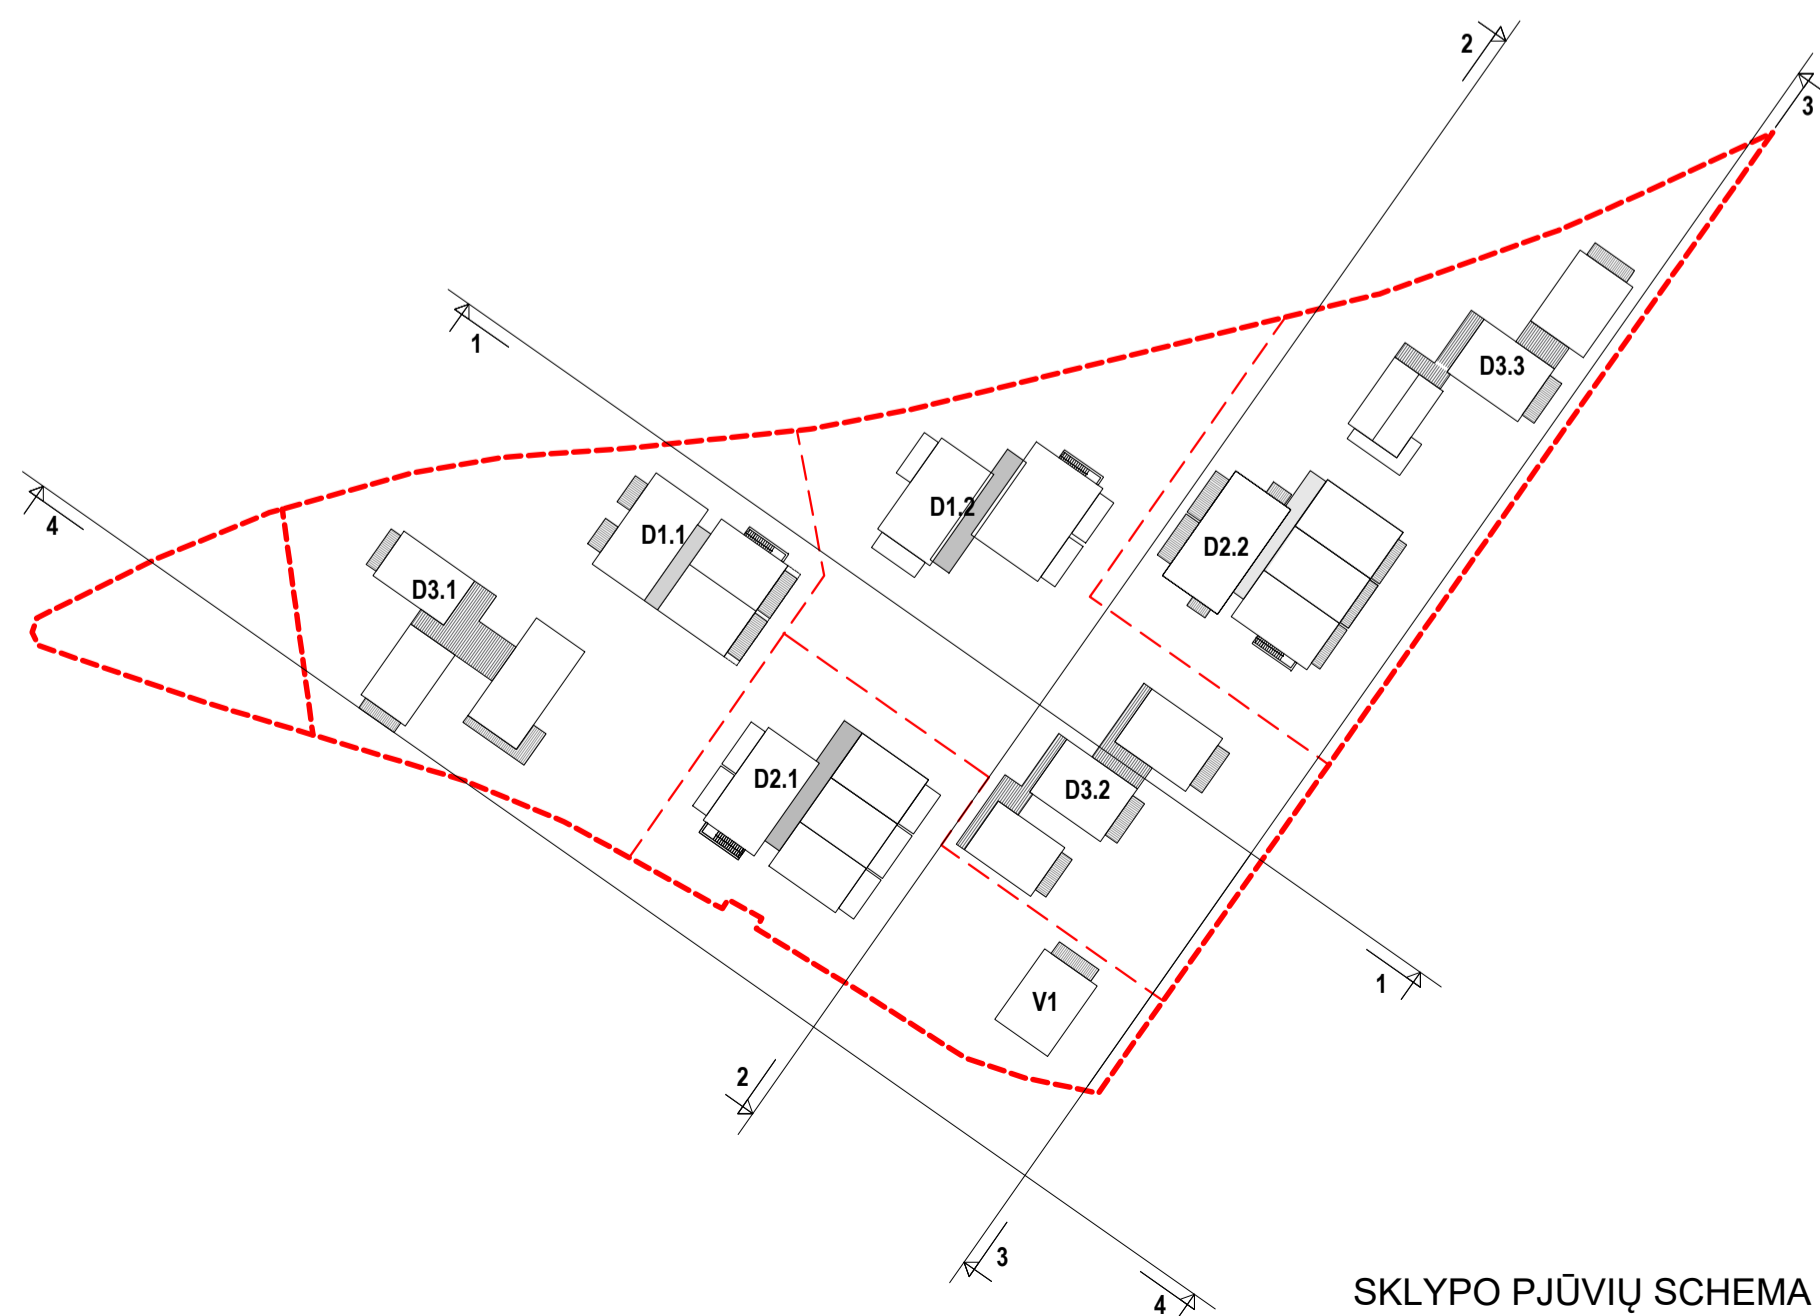


SKLYPO PJŪVIŲ SCHEMA




PJŪVIS 4-4

0	-	STATYBAI	
LAIKA	IŠLEIDIMO DATA	LAIKOS STATUSAS, KEITIMO PRIEŽASTIS (JEI TAIKOMA)	
KVAL. PATV. DOK. NR.	PROJEKTUOTOJAS	STATYMO PROJEKTO PAVADINIMAS	
A610	PV Linas Naujokaitis	Pastato klubo (unik. Nr.2393-0001-3231) rekonstravimo į daugiabutį gyvenamąjį pastatą bei daugiabučių gyvenamųjų namų ir vienbučio gyvenamojo namo žemės sklype kad. Nr.2301/0001.225, Pamario g. 46, Nida, Neringa statybos projektas	
A1274	Arch. Eglė Naujokaitytė	STATYMO NR. IR PAVADINIMAS	LAIKA
A1225	Arch. Alicija Grigūnienė	DOKUMENTO PAVADINIMAS	0
BK024919	Arch. Airė Žaunierovaitė	SLYPO PJŪVIAI 1-1, 2-2, 3-3 IR 4-4 M1:300	
KALBOS TRUMP.	STATYTOJAS IR (ARBA) UŽSAKOVAS	DOKUMENTO ŽYMO	LAPAS LAPŲ
LT	UAB „SEMELITAS“	FA1-2022/01/17-PP	1 1

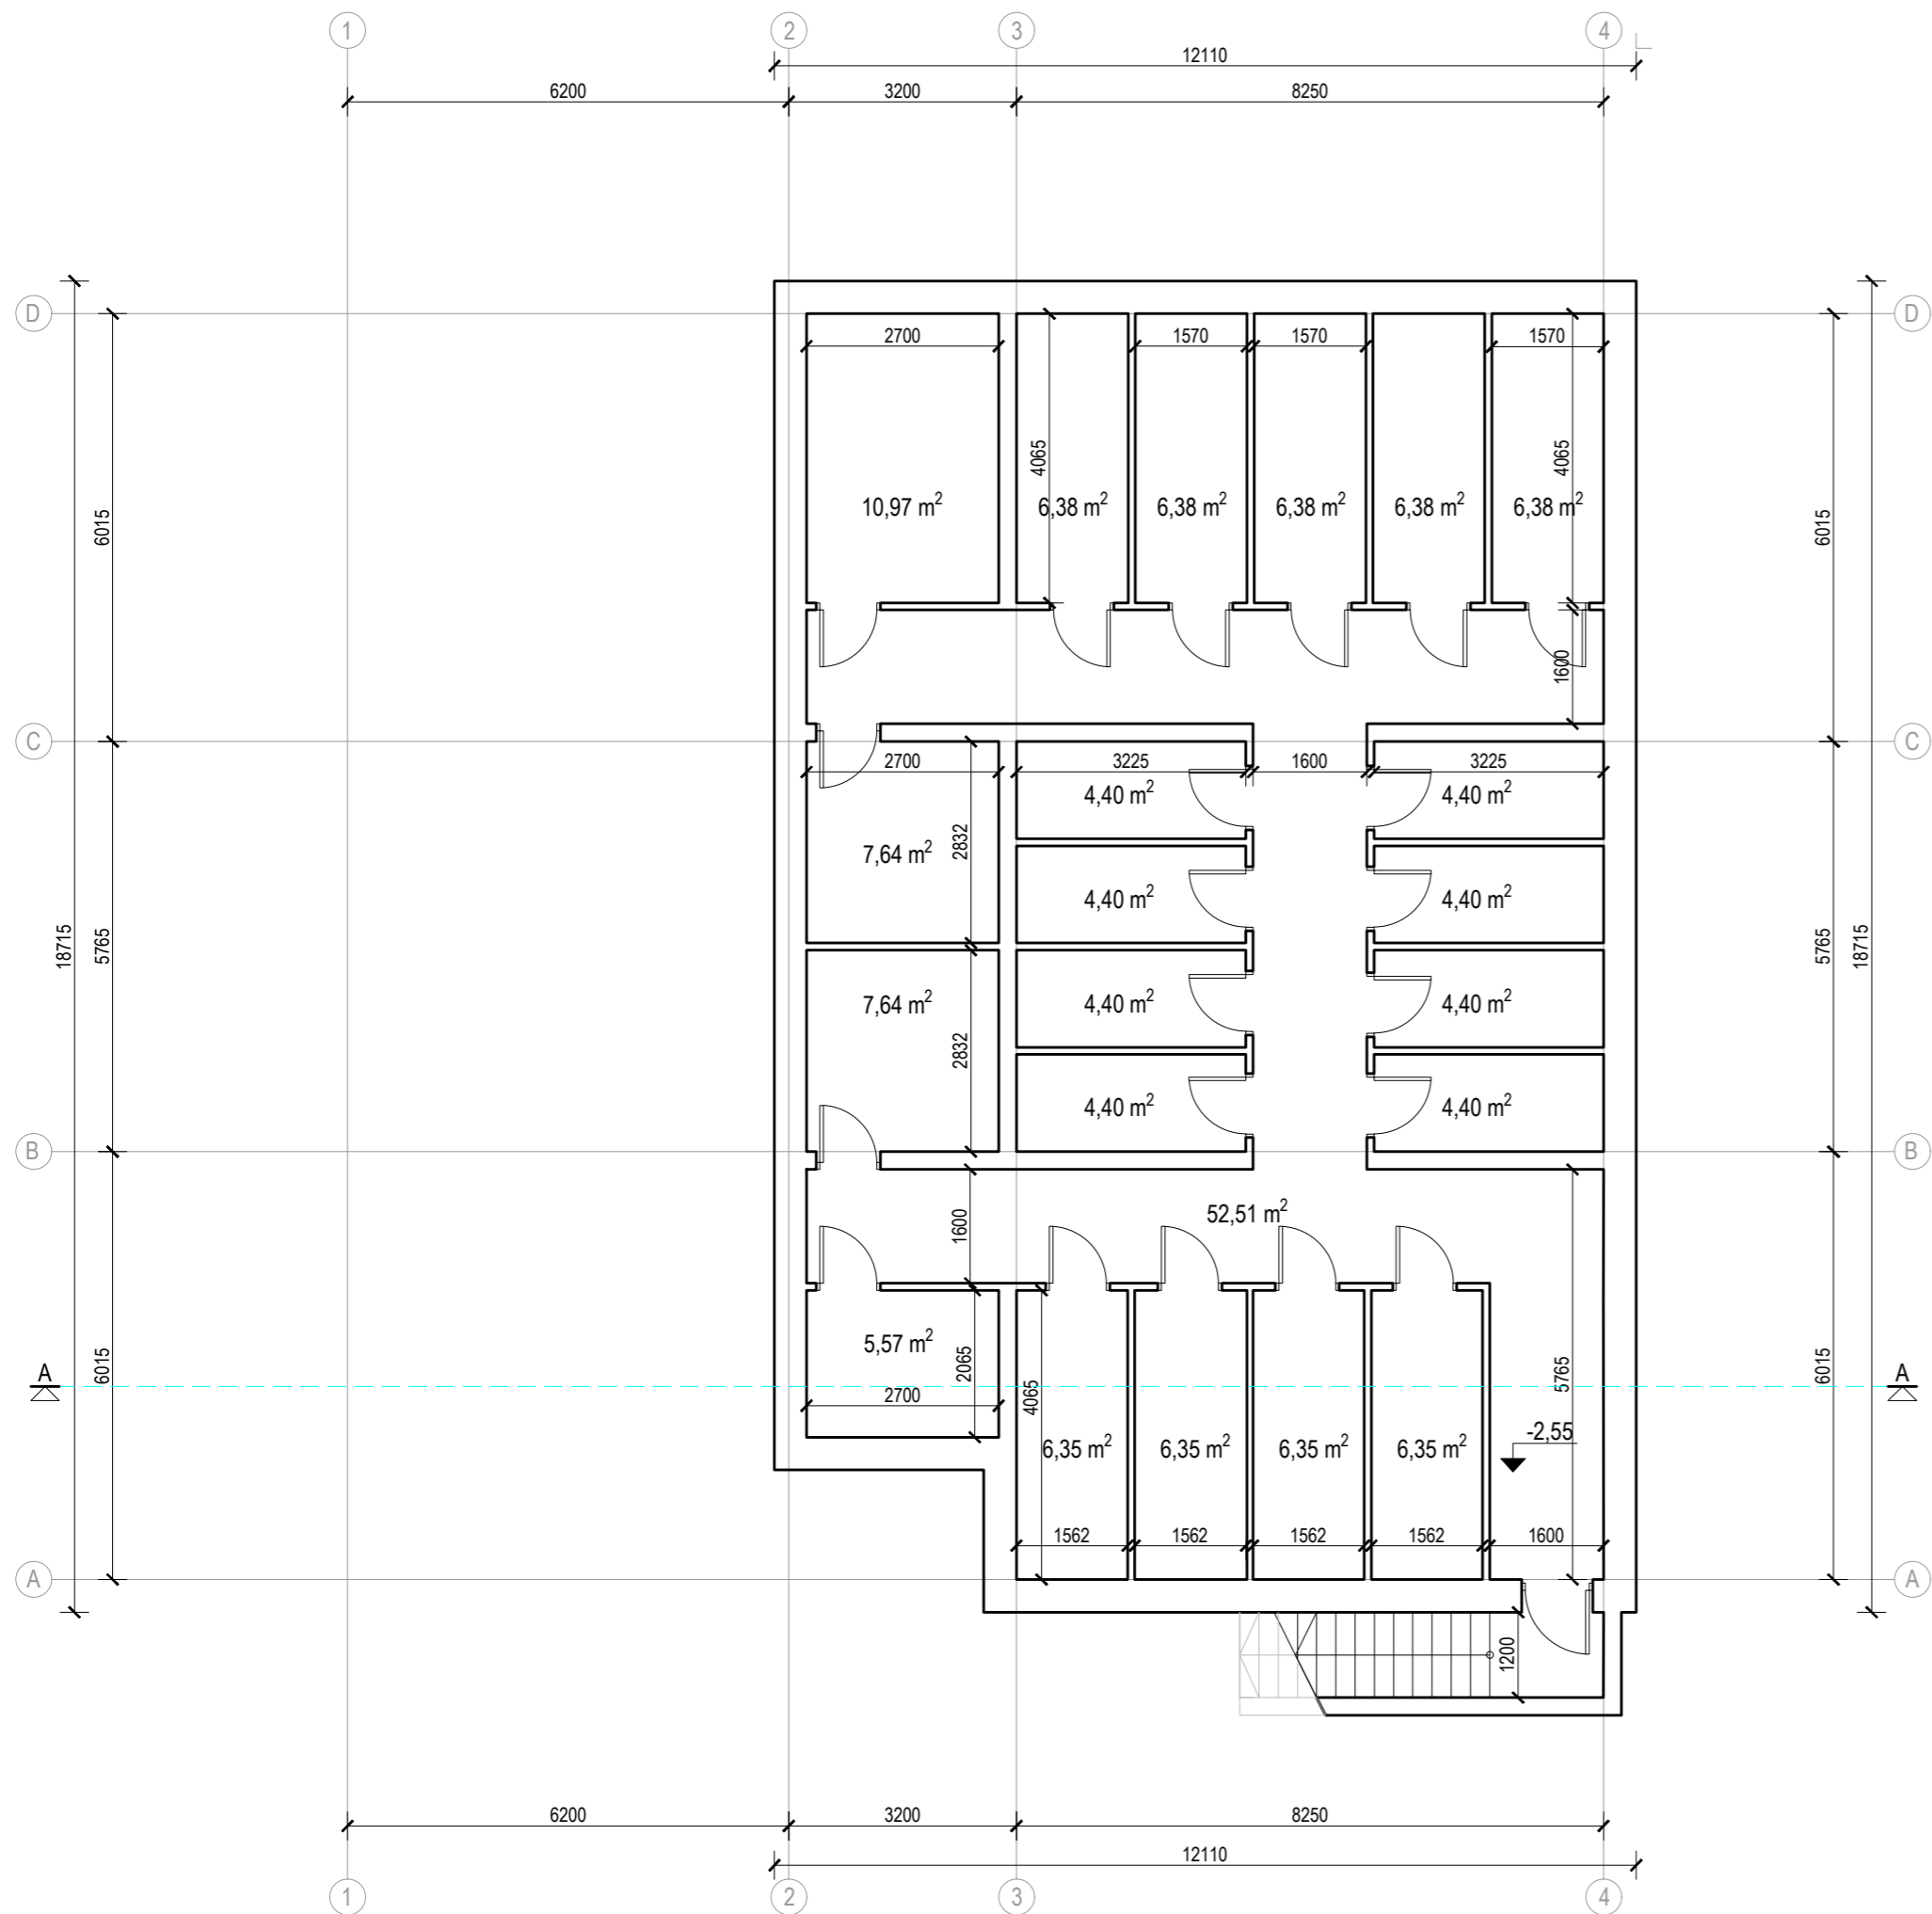


**NAMO D2.2 RŪSIO PATALPŲ EKSPLIKACIJA:**  
 RŪSIO HOLAS - 52,51m<sup>2</sup>  
 Sandėliukai - 89,12m<sup>2</sup>  
 RŪSIO AUKŠTO PLOTAS - 141,63m<sup>2</sup>

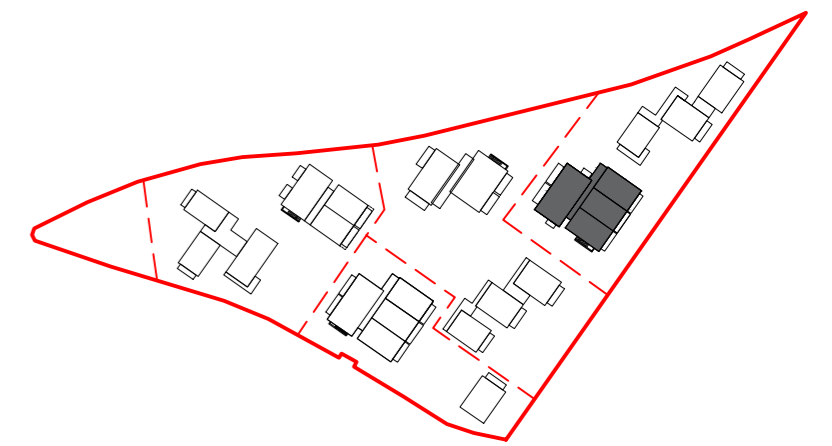


DAUGIABUČIO D2.2 VIETA SKLYPE

0	-	LAIIDOS STATUSAS. KEITIMO PRIEŽASTIS (JEI TAIKOMA)	
LAIIDA	IŠLEIDIMO DATA	LAIIDOS STATUSAS. KEITIMO PRIEŽASTIS (JEI TAIKOMA)	
KVAL. PATV. DOK. NR.	PROJEKTUOTOJAS	STATINIO PROJEKTO PAVADINIMAS	
	UAB „FORMATAS A1“	Pastato klubo (unik. Nr. 2393-0001-3231) rekonstravimo į daugiabutį gyvenamąjį pastatą bei daugiabučių gyvenamųjų namų ir vienbučio gyvenamojo namo žemės sklype kad. Nr.2301/0001:225, Pamario g. 46, Nida, Neringa statybos projektas	
A610	PV	Linās Naujokaitis	STATINIO NR. IR PAVADINIMAS
A1274	Arch.	Eglė Naujokaitytė	D2.2 DAUGIABUTIS GYVENAMASIS PASTATAS
A1225	Arch.	Alicija Grigūnienė	DOKUMENTO PAVADINIMAS
BK024919	Arch.	Airė Žaunerovaitė	DAUGIABUČIO D2.2 RŪSIO AUKŠTO PLANAS M1:100
KALBOS TRUMP.	STATYTOJAS IR (ARBA) UŽSAKOVAS	DOKUMENTO ŽYMUO	
LT	UAB „SEMELITAS“	FA1-2022/01/17-PP	LAPAS LAPŲ
			1 1

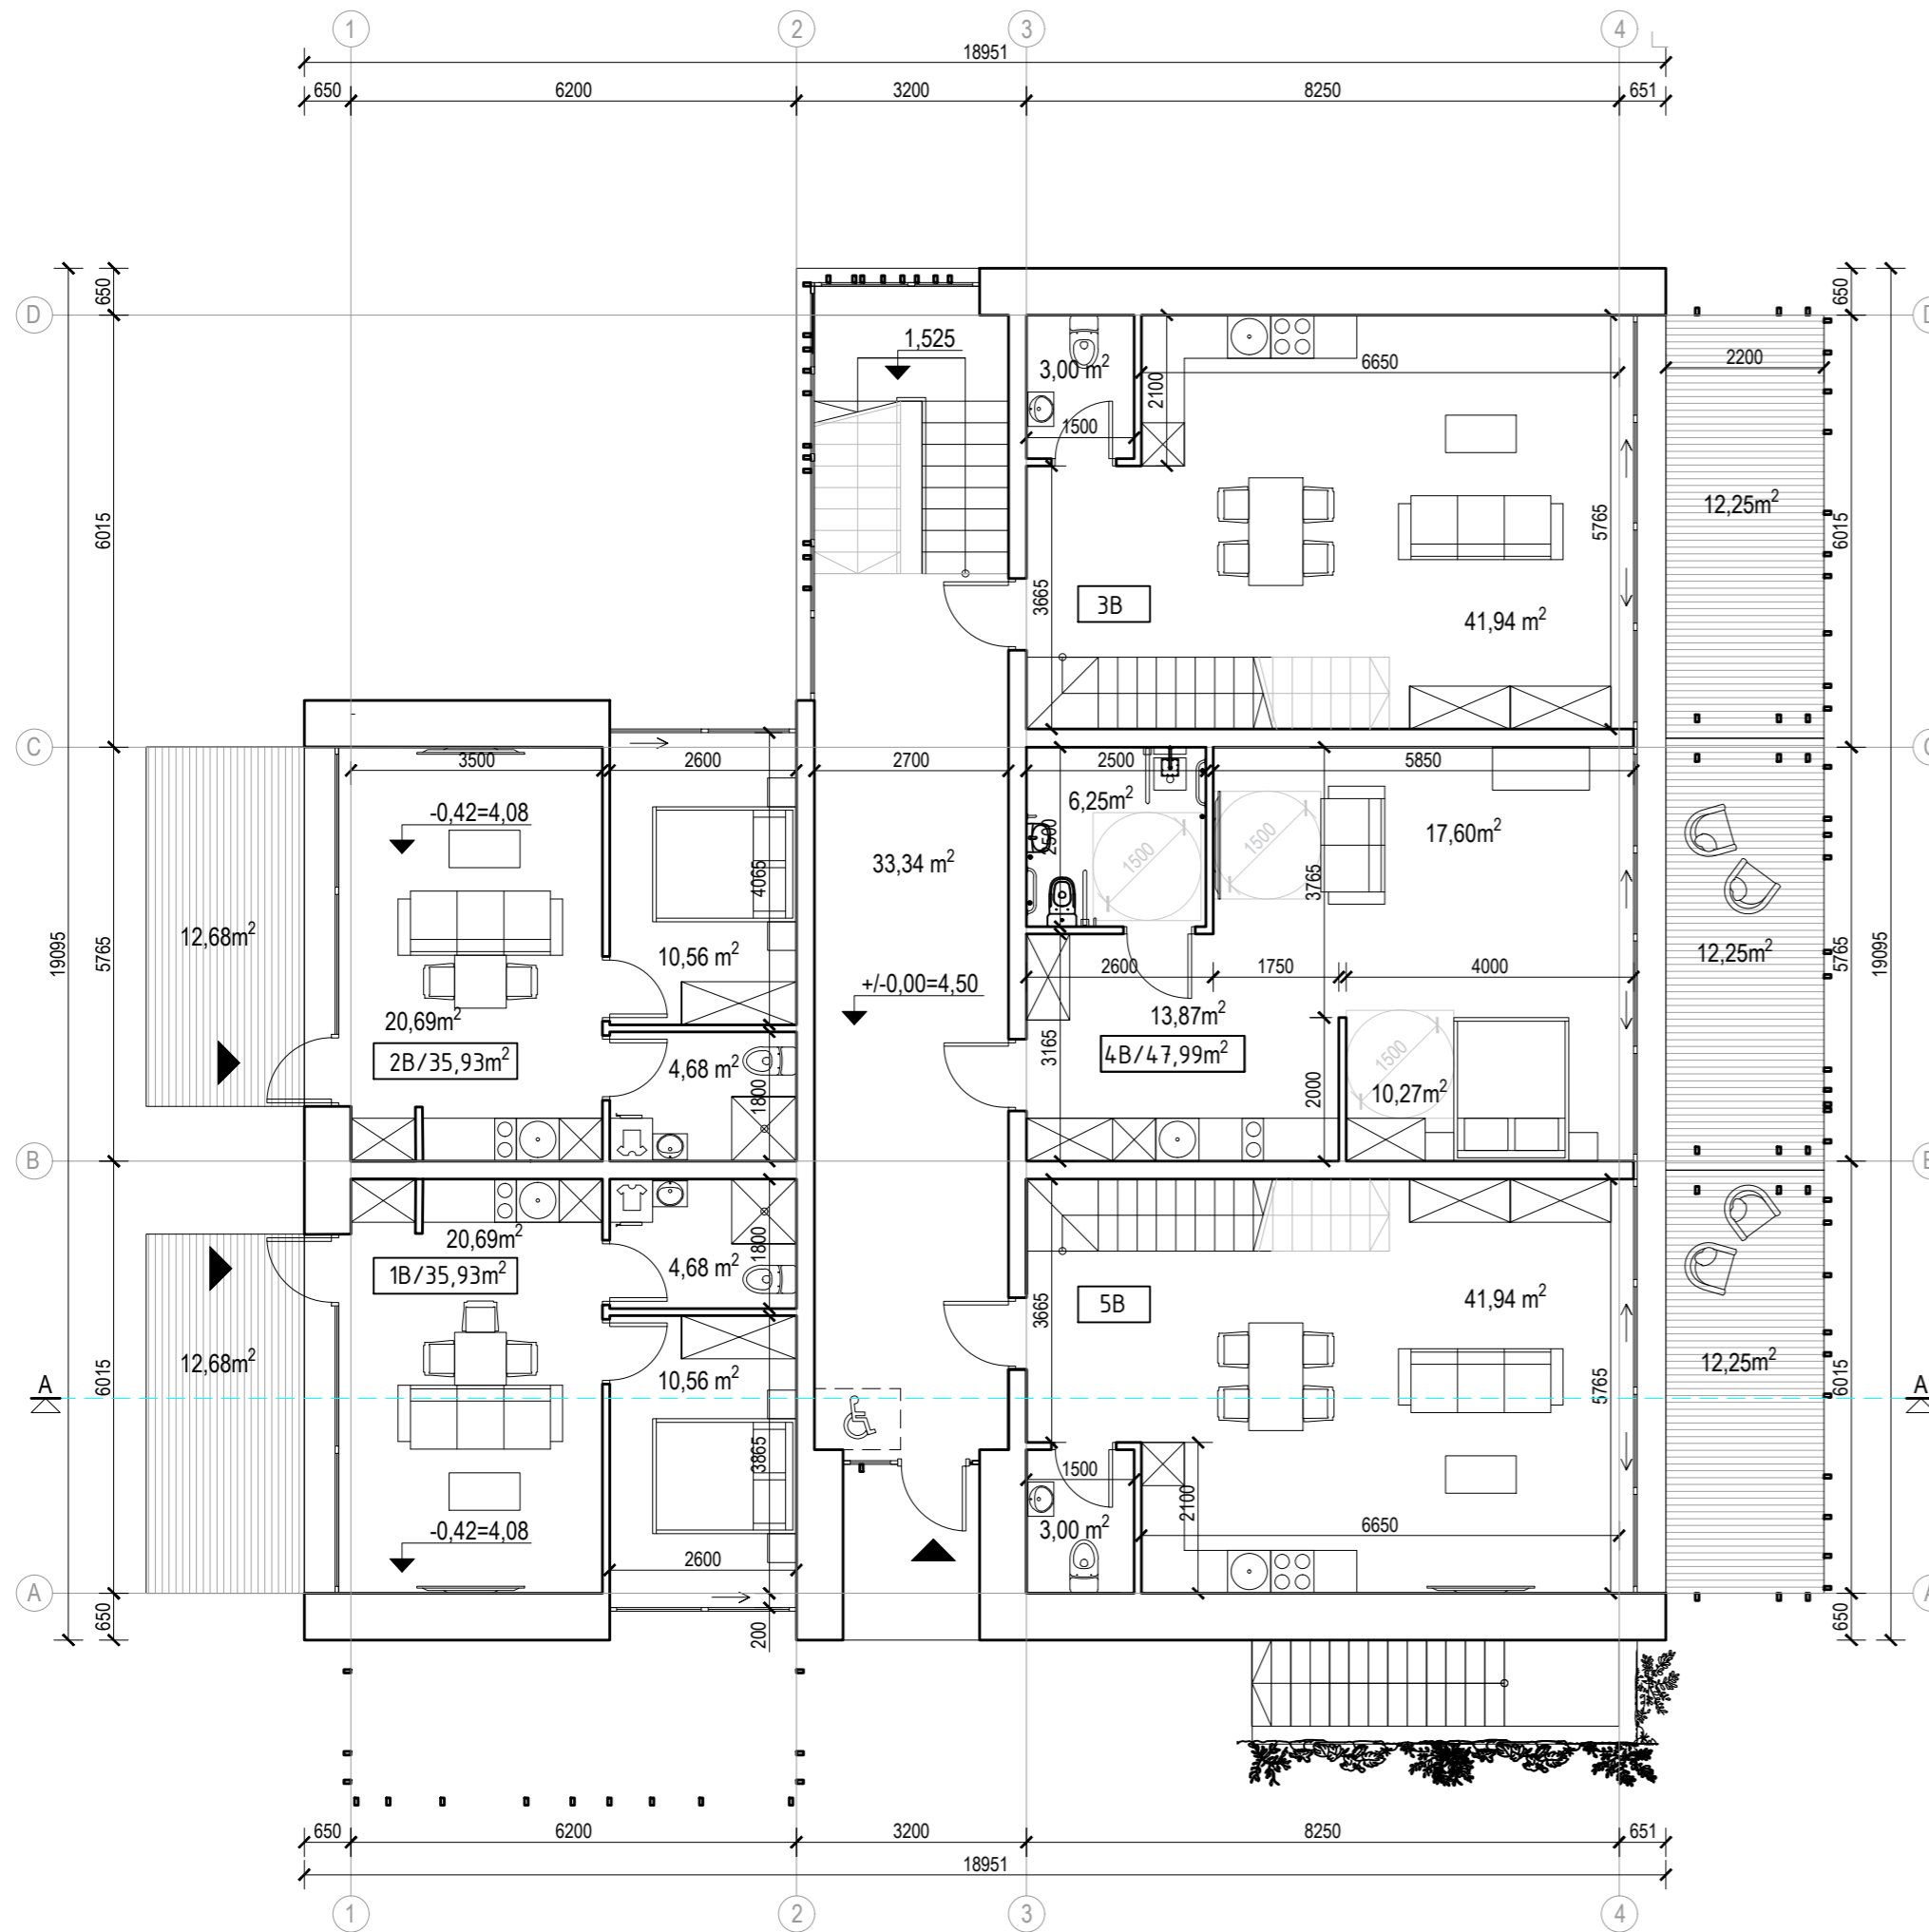


**NAMO D2.2 PIRMO PATALPŲ EKSPLIKACIJA:**  
**PIRMO AUKŠTO HOLAS** - 33,34m<sup>2</sup>  
**1B/ BUTAS** (2 kambarių) - **35,93m<sup>2</sup>**  
 Kambarys - 20,69m<sup>2</sup>  
 Miegamasis - 10,56m<sup>2</sup>  
 Vonia - 4,68m<sup>2</sup>  
**2B/ BUTAS** (2 kambarių) - **35,93m<sup>2</sup>**  
 Kambarys - 20,69m<sup>2</sup>  
 Miegamasis - 10,56m<sup>2</sup>  
 Vonia - 4,68m<sup>2</sup>  
**3B/ BUTAS** (3 kambarių, per 2a)  
 Kambarys - 41,94m<sup>2</sup>  
 Tualetas -3,00m<sup>2</sup>  
**4B/ BUTAS** (1,5 kambario, žmonėms su negalia) - **47,99m<sup>2</sup>**  
 Kambarys su miegamuoju - 27,87m<sup>2</sup>  
 Virtuvės zona - 13,87m<sup>2</sup>  
 Vonia - 6,25m<sup>2</sup>  
**5B/ BUTAS** (3 kambarių, per 2a)  
 Kambarys - 41,94m<sup>2</sup>  
 Tualetas -3,00m<sup>2</sup>  
**PIRMO AUKŠTO PLOTAS** - 243,07m<sup>2</sup>

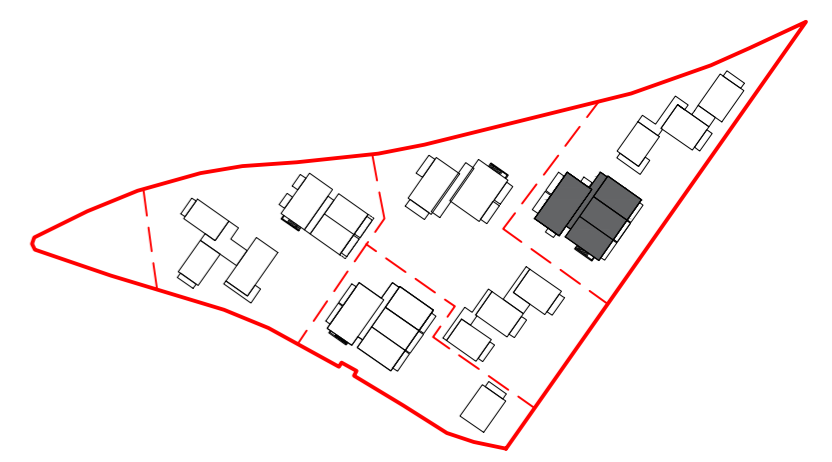

DAUGIABUČIO D2.2 VIETA SKLYPE

0	-	LAIDOS STATUSAS. KEITIMO PRIEŽASTIS (JEI TAIKOMA)	
LAIDA	IŠLEIDIMO DATA		
KVAL. PATV. DOK. NR.	PROJEKTUOTOJAS		STATINIO NR. IR PAVADINIMAS
	UAB „FORMATAS A1“		
A610	PV	Linus Naujokaitis	LAIDA
A1274	Arch.	Eglė Naujokaitytė	0
A1225	Arch.	Alicija Grigūnienė	DOKUMENTO PAVADINIMAS
BK024919	Arch.	Airė Žaunerovaitė	
KALBOS TRUMP.	STATYTOJAS IR (ARBA) UŽSAKOVAS		DOKUMENTO ŽYMUO
LT	UAB „SEMELITAS“		FA1-2022/01/17-PP
		LAPAS	LAPŲ
		1	1

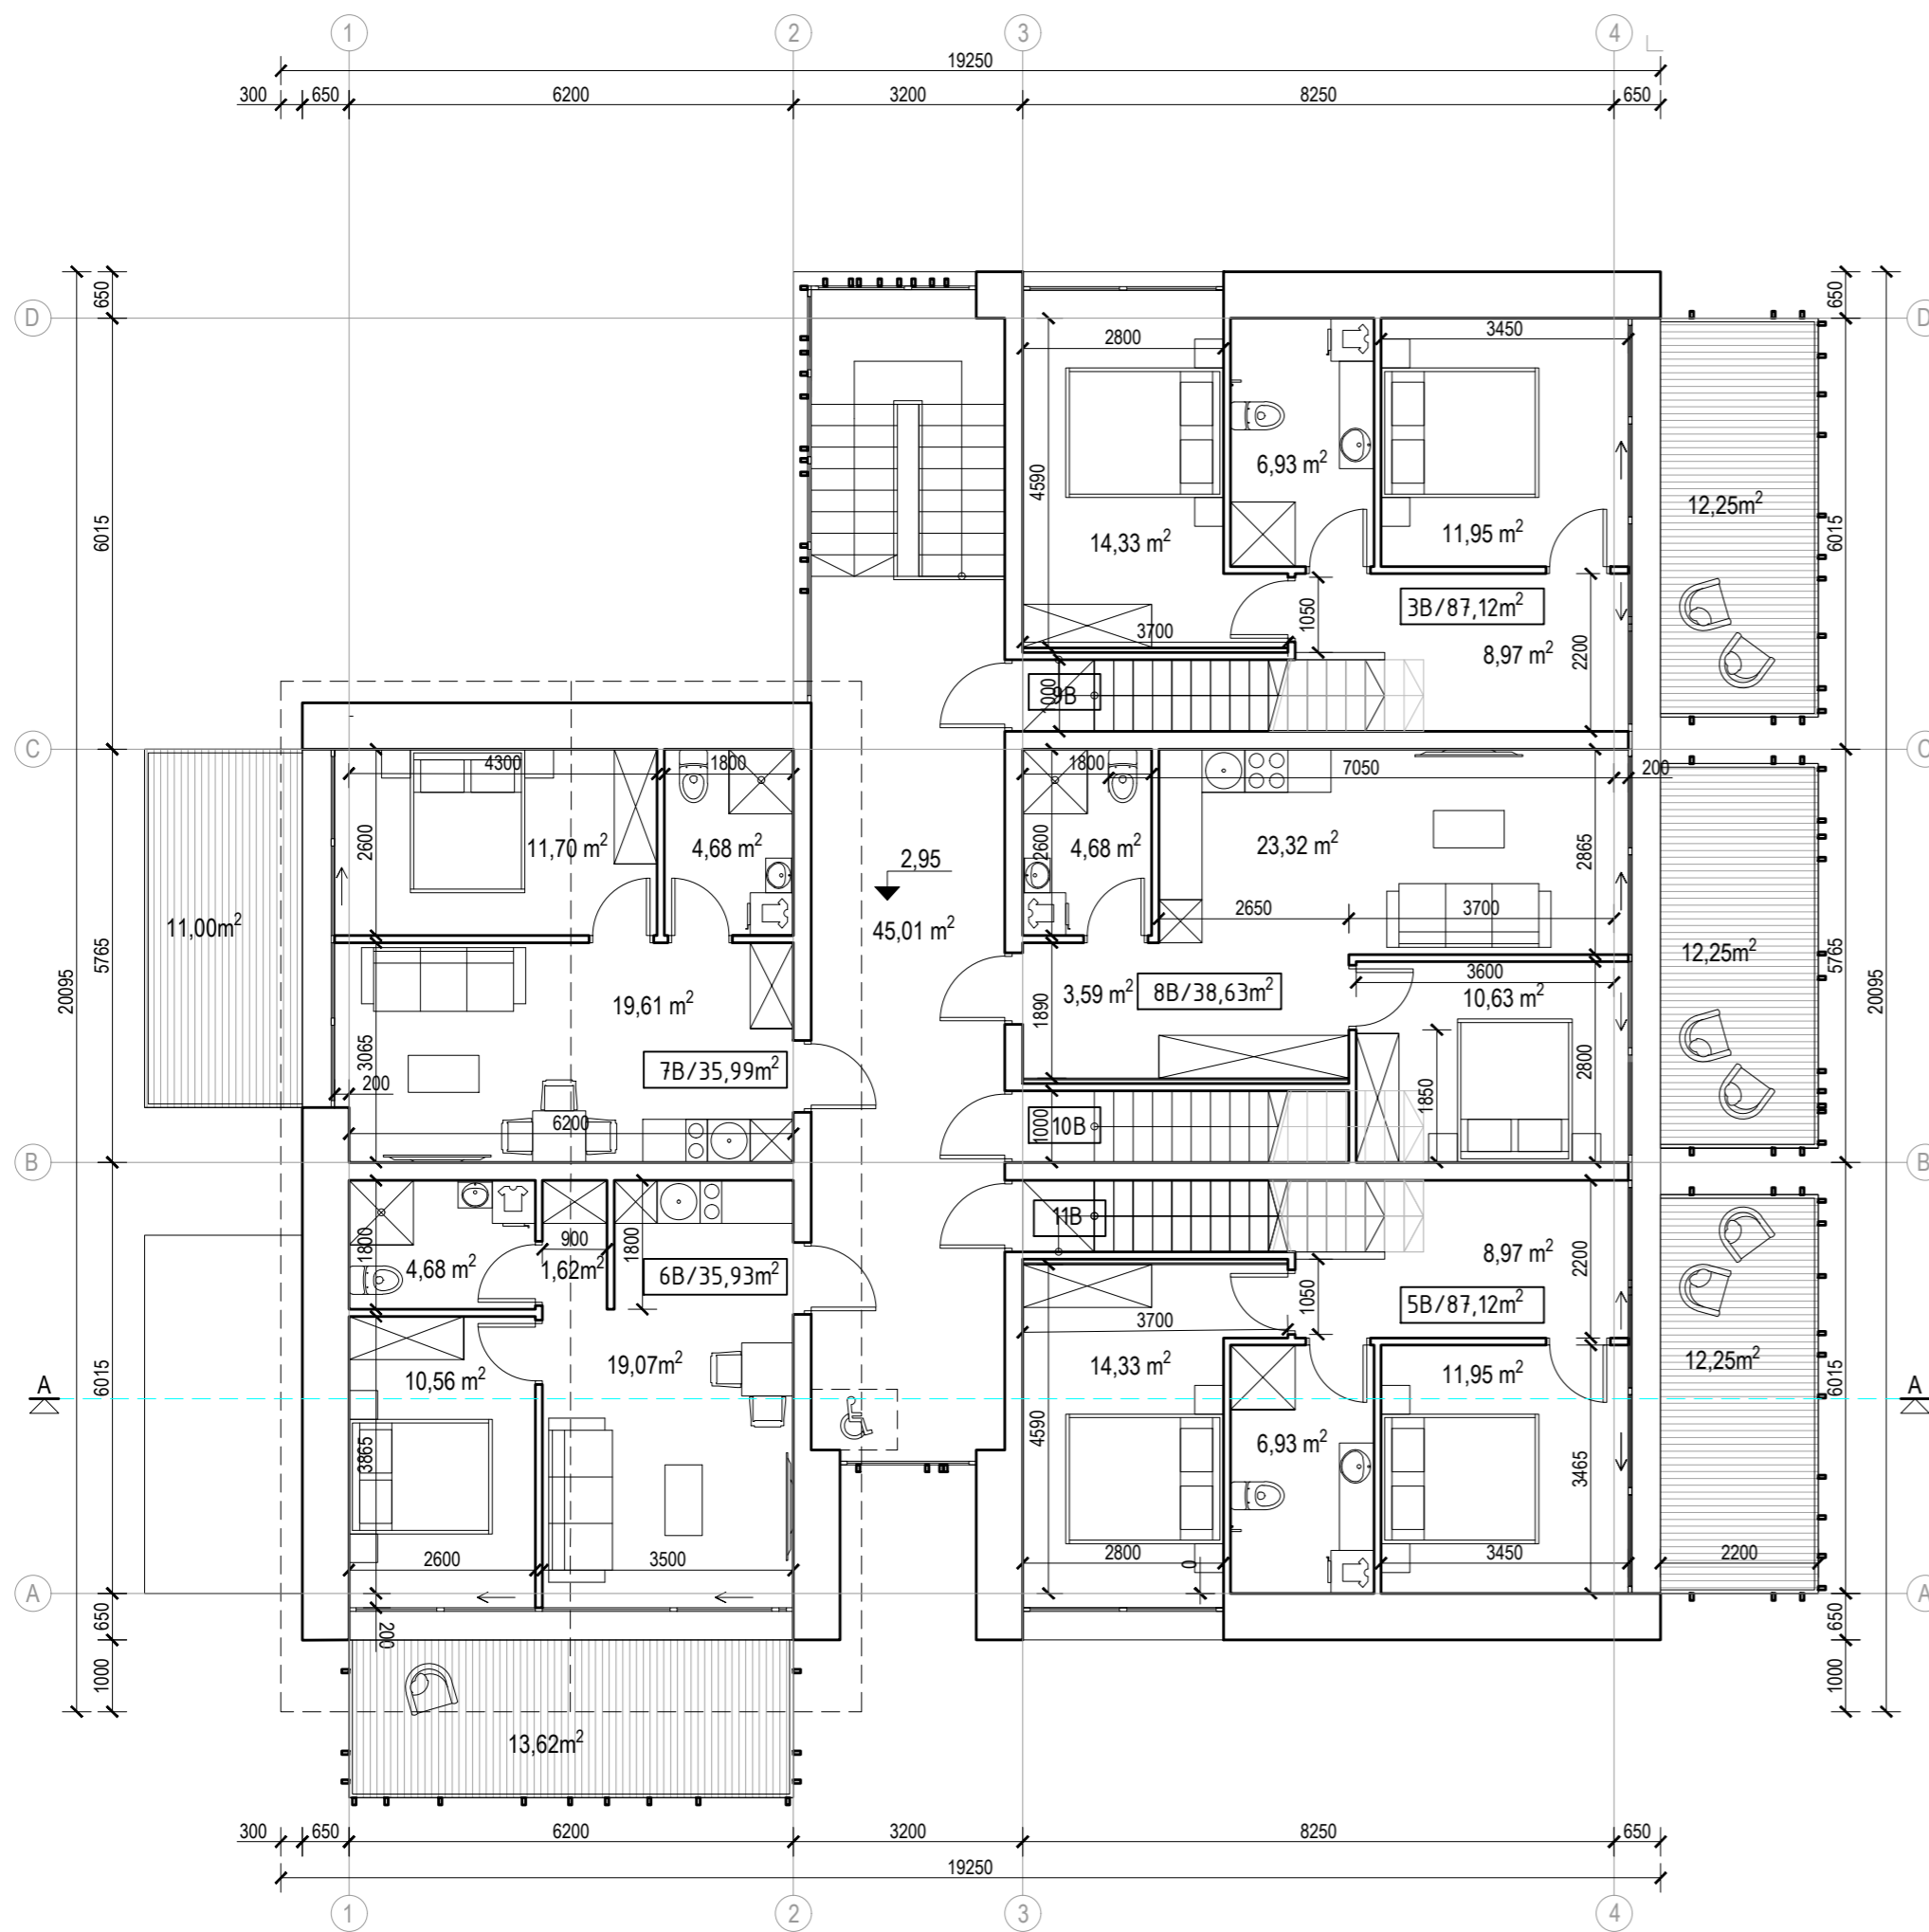

**NAMO D2.2 ANTRO AUKŠTO PATALPŲ EKSPLIKACIJA:**

**ANTRO AUKŠTO HOLAS - 45,01m<sup>2</sup>**

**6B/ BUTAS (2 kambarių) - 35,93m<sup>2</sup>**

- Kambarys - 19,07m<sup>2</sup>
- Miegamasis - 10,56m<sup>2</sup>
- Vonia - 4,68m<sup>2</sup>
- Sandėliukas - 1,62m<sup>2</sup>

**7B/ BUTAS (2 kambarių) - 35,99m<sup>2</sup>**

- Kambarys - 19,61m<sup>2</sup>
- Miegamasis - 11,70m<sup>2</sup>
- Vonia - 4,68m<sup>2</sup>

**3B/ BUTAS (3 kambarių, per 2a) - 87,12m<sup>2</sup>**

- Holas - 8,97m<sup>2</sup>
- Miegamasis - 11,95m<sup>2</sup>
- Miegamasis - 14,33m<sup>2</sup>
- Vonia - 6,93m<sup>2</sup>


**8B/ BUTAS (2 kambarių) - 38,63m<sup>2</sup>**

- Holas - 3,59m<sup>2</sup>
- Kambarys - 23,32m<sup>2</sup>
- Miegamasis - 10,63m<sup>2</sup>
- Vonia - 4,68m<sup>2</sup>

**5B/ BUTAS (3 kambarių, per 2a) - 87,12m<sup>2</sup>**


- Holas - 8,97m<sup>2</sup>
- Miegamasis - 11,95m<sup>2</sup>
- Miegamasis - 14,33m<sup>2</sup>
- Vonia - 6,93m<sup>2</sup>

**ANTRO AUKŠTO PLOTAS - 239,92m<sup>2</sup>**

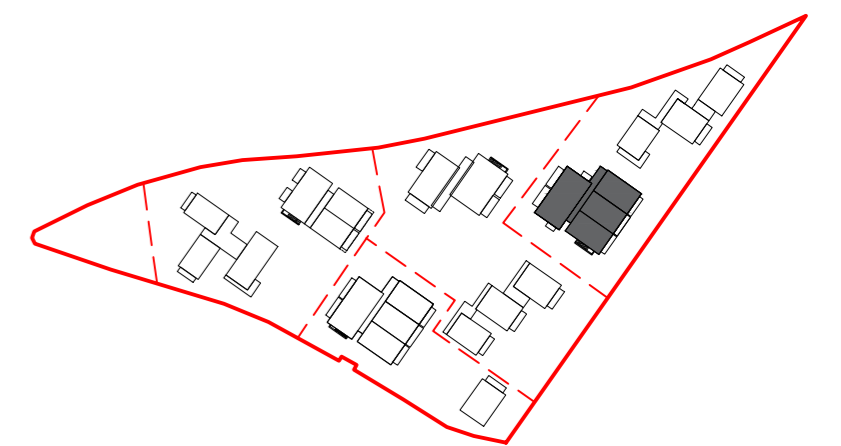

DAUGIABUČIO D2.2 VIETA SKLYPE

0	-	LAIDOS STATUSAS. KEITIMO PRIEŽASTIS (JEI TAIKOMA)	
LAIDA	IŠLEIDIMO DATA	LAIDOS STATUSAS. KEITIMO PRIEŽASTIS (JEI TAIKOMA)	
KVAL. PATV. DOK. NR.	PROJEKTUOTOJAS		STATINIO PROJEKTO PAVADINIMAS
	UAB „FORMATAS A1“		Pastato klubo (unik. Nr. 2393-0001-3231) rekonstravimo į daugiabučių gyvenamąjį pastatą bei daugiabučių gyvenamųjų namų ir vienbučio gyvenamojo namo žemės sklype kad. Nr.2301/0001:225, Pamario g. 46, Nida, Neringa statybos projektas
A610	PV	Linus Naujokaitis	STATINIO NR. IR PAVADINIMAS
A1274	Arch.	Eglė Naujokaitytė	D2.2 DAUGIABUTIS GYVENAMASIS PASTATAS
A1225	Arch.	Alicija Grigūnienė	DOKUMENTO PAVADINIMAS
BK024919	Arch.	Airė Žaunerovaitė	DAUGIABUČIO D2.2 ANTRO AUKŠTO PLANAS M1:100
KALBOS TRUMP.	STATYTOJAS IR (ARBA) UŽSAKOVAS		DOKUMENTO ŽYMUO
	UAB „SEMELITAS“		FA1-2022/01/17-PP
LT			LAPAS LAPŲ
			1 1

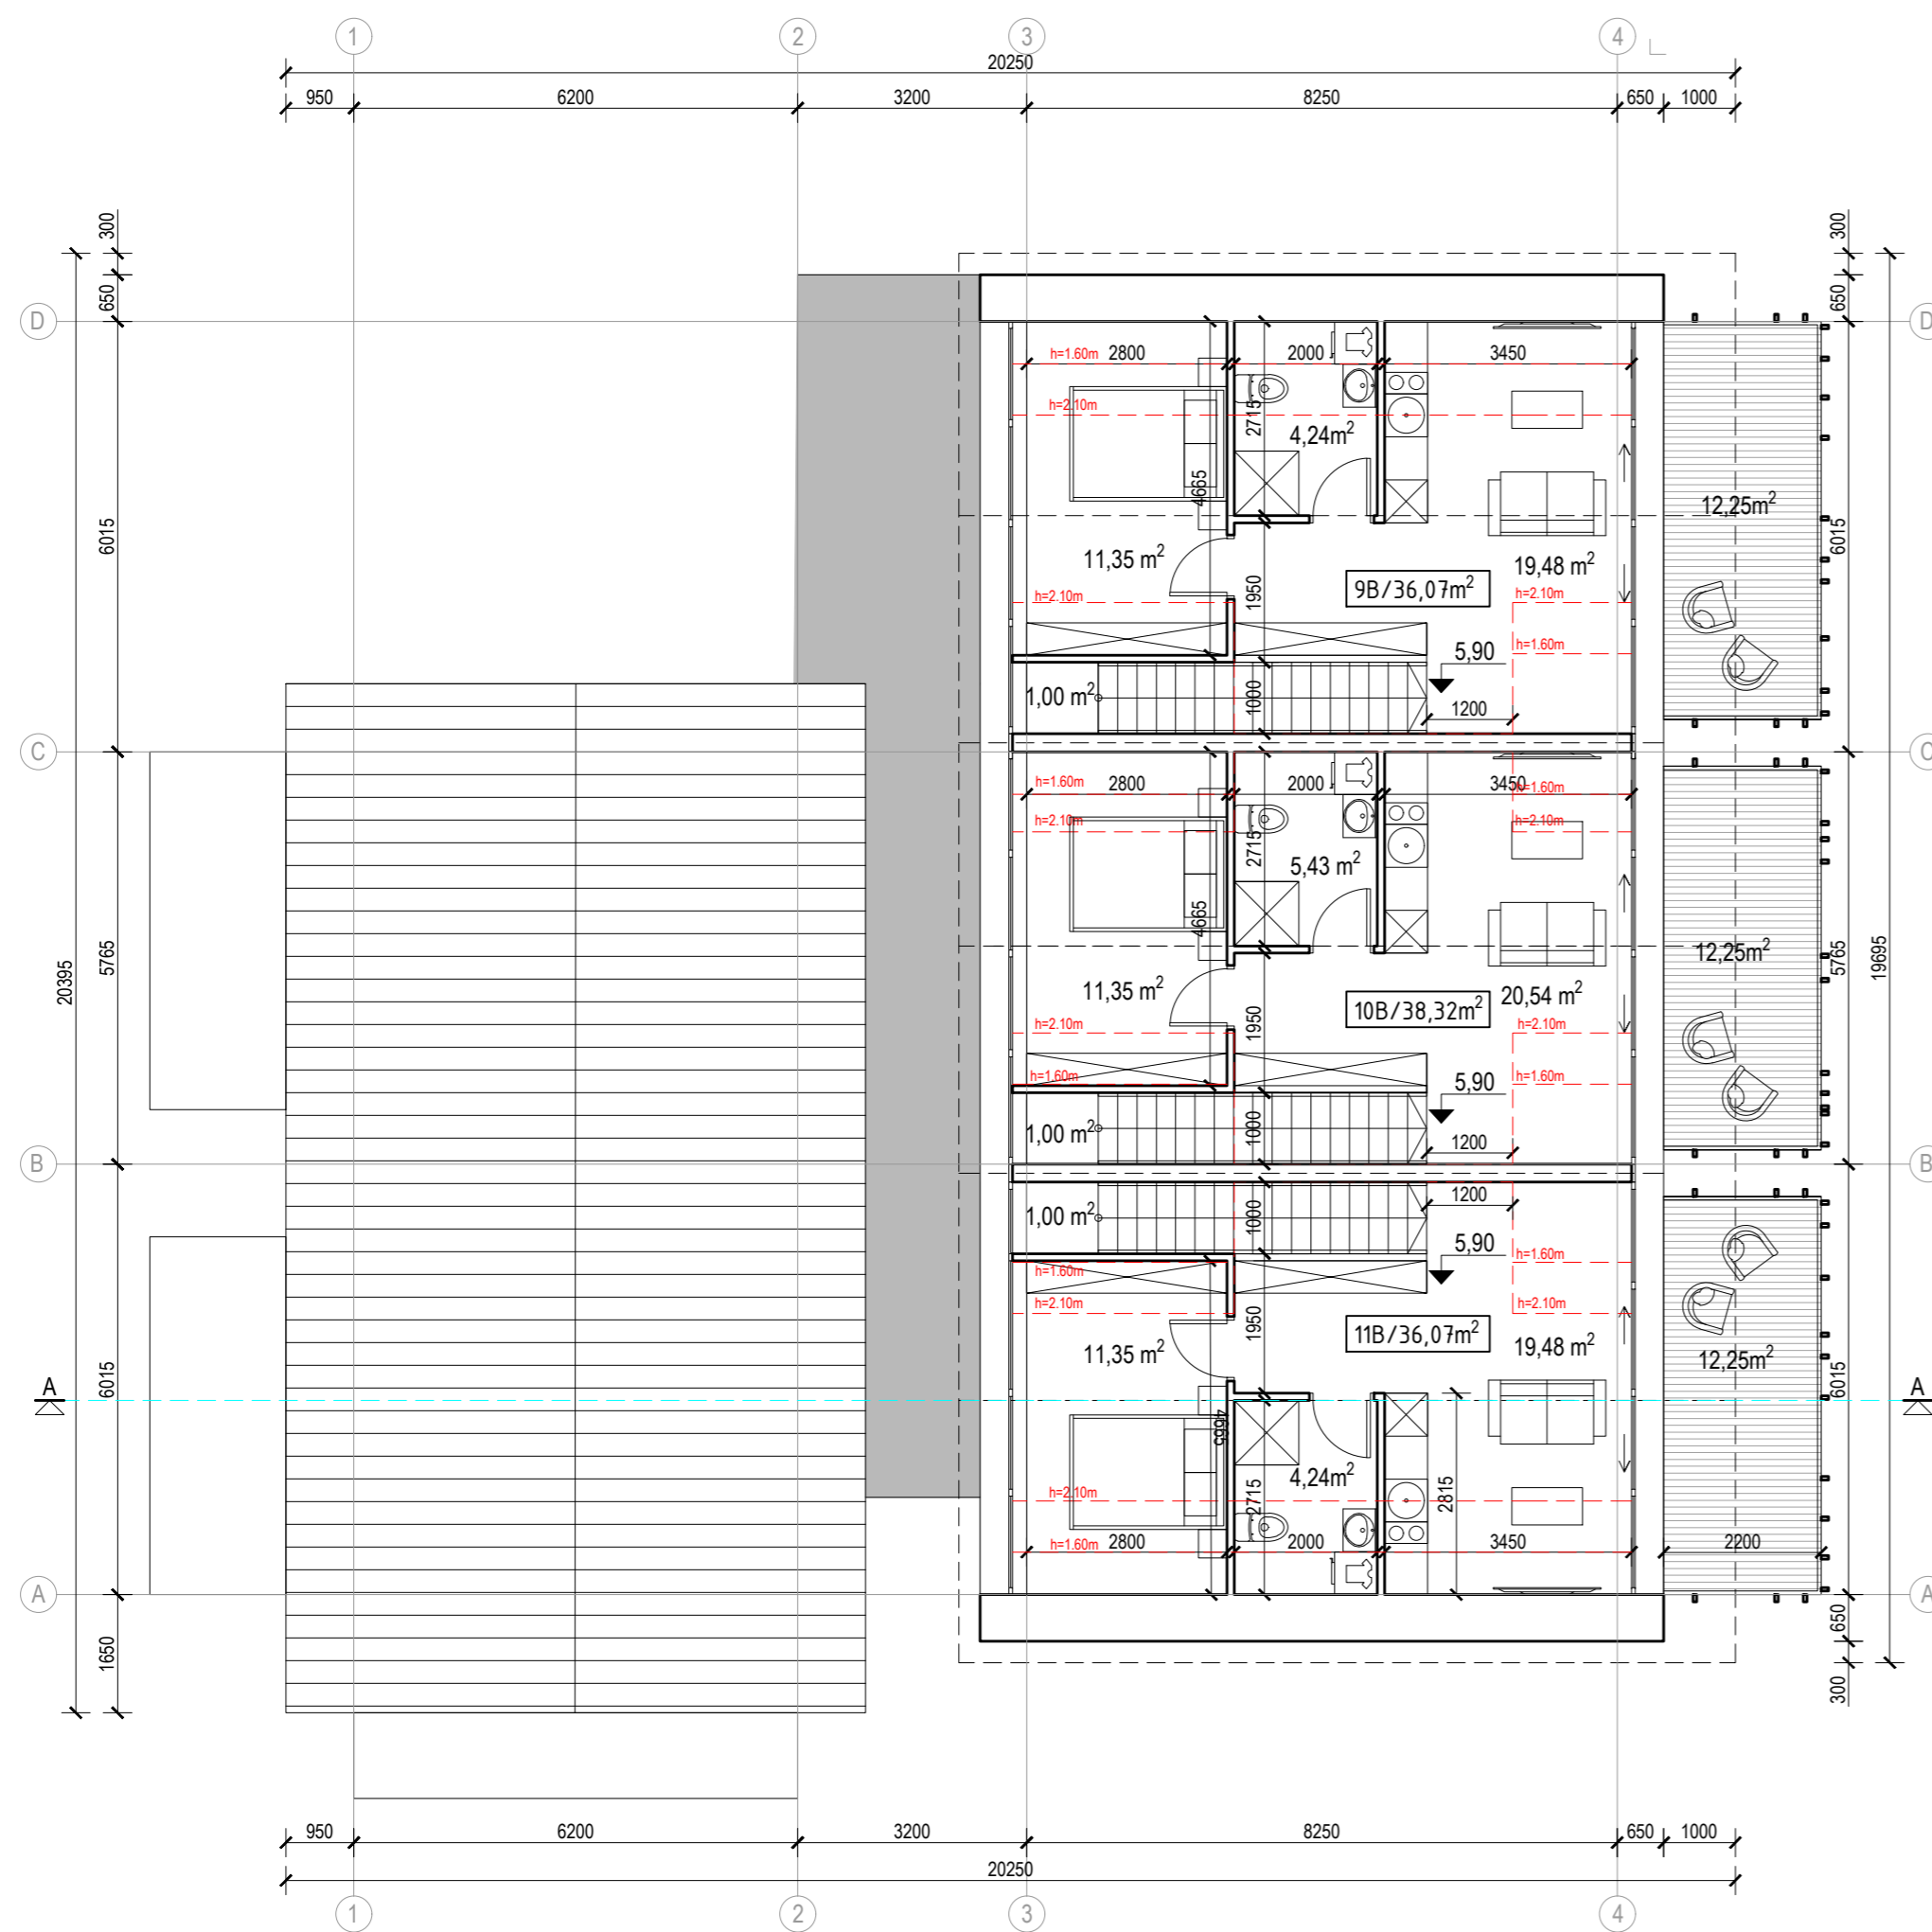

**NAMO D2.2 TREČIO AUKŠTO PATALPŲ EKSPLIKACIJA:**

**9B/ BUTAS (2 kambarių) - 36,07m<sup>2</sup>**

- Kambarys - 19,48m<sup>2</sup>
- Miegamasis - 11,35m<sup>2</sup>
- Vonia - 4,24m<sup>2</sup>
- Laiptinė - 1,00m<sup>2</sup>

**10B/ BUTAS (2 kambarių) - 38,32m<sup>2</sup>**


- Kambarys - 20,54m<sup>2</sup>
- Miegamasis - 11,35m<sup>2</sup>
- Vonia - 5,43m<sup>2</sup>
- Laiptinė - 1,00m<sup>2</sup>

**11B/ BUTAS (2 kambarių) - 36,07m<sup>2</sup>**

- Kambarys - 19,48m<sup>2</sup>
- Miegamasis - 11,35m<sup>2</sup>
- Vonia - 4,24m<sup>2</sup>
- Laiptinė - 1,00m<sup>2</sup>



**TREČIO AUKŠTO PLOTAS - 110,46m<sup>2</sup>**

**BENDRAS NAMO PLOTAS (be terasų) - 735,08m<sup>2</sup>**

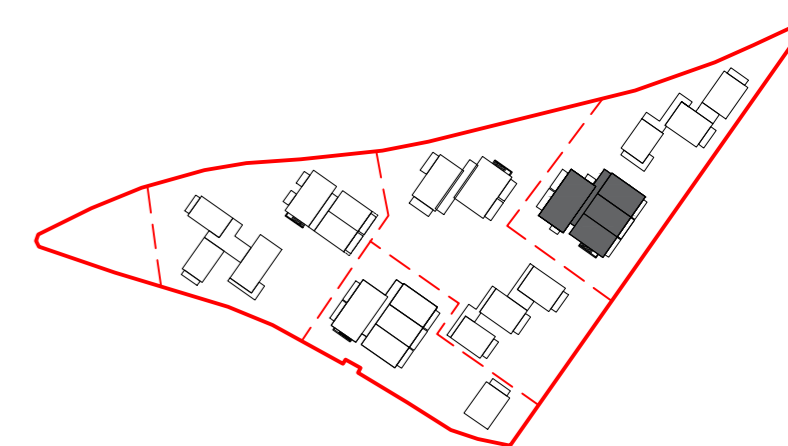

DAUGIABUČIO D2.2 VIETA SKLYPE

0	-	LAIIDOS STATUSAS. KEITIMO PRIEŽASTIS (JEI TAIKOMA)	
LAIIDA	IŠLEIDIMO DATA	LAIIDOS STATUSAS. KEITIMO PRIEŽASTIS (JEI TAIKOMA)	
KVAL. PATV. DOK. NR.	PROJEKTUOTOJAS	STATINIO PROJEKTO PAVADINIMAS	
	UAB „FORMATAS A1“	Pastato klubo (unik. Nr. 2393-0001-3231) rekonstravimo į daugiabučių gyvenamąjį pastatą bei daugiabučių gyvenamųjų namų ir vienbučio gyvenamojo namo žemės sklype kad. Nr.2301/0001:225, Pamario g. 46, Nida, Neringa statybos projektas	
A610	PV	Linus Naujokaitis	STATINIO NR. IR PAVADINIMAS
A1274	Arch.	Eglė Naujokaitytė	D2.2 DAUGIABUTIS GYVENAMASIS PASTATAS
A1225	Arch.	Alicija Grigūnienė	DOKUMENTO PAVADINIMAS
BK024919	Arch.	Airė Žaunerovaitė	DAUGIABUČIO D2.2 MANSARDOS AUKŠTO PLANAS M1:100
KALBOS TRUMP.	STATYTOJAS IR (ARBA) UŽSAKOVAS	DOKUMENTO ŽYMUO	
LT	UAB „SEMELITAS“	FA1-2022/01/17-PP	LAPAS LAPŲ
			1 1

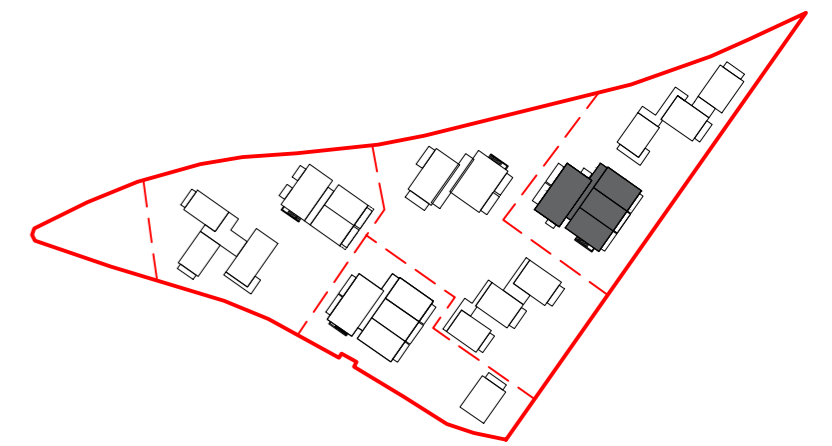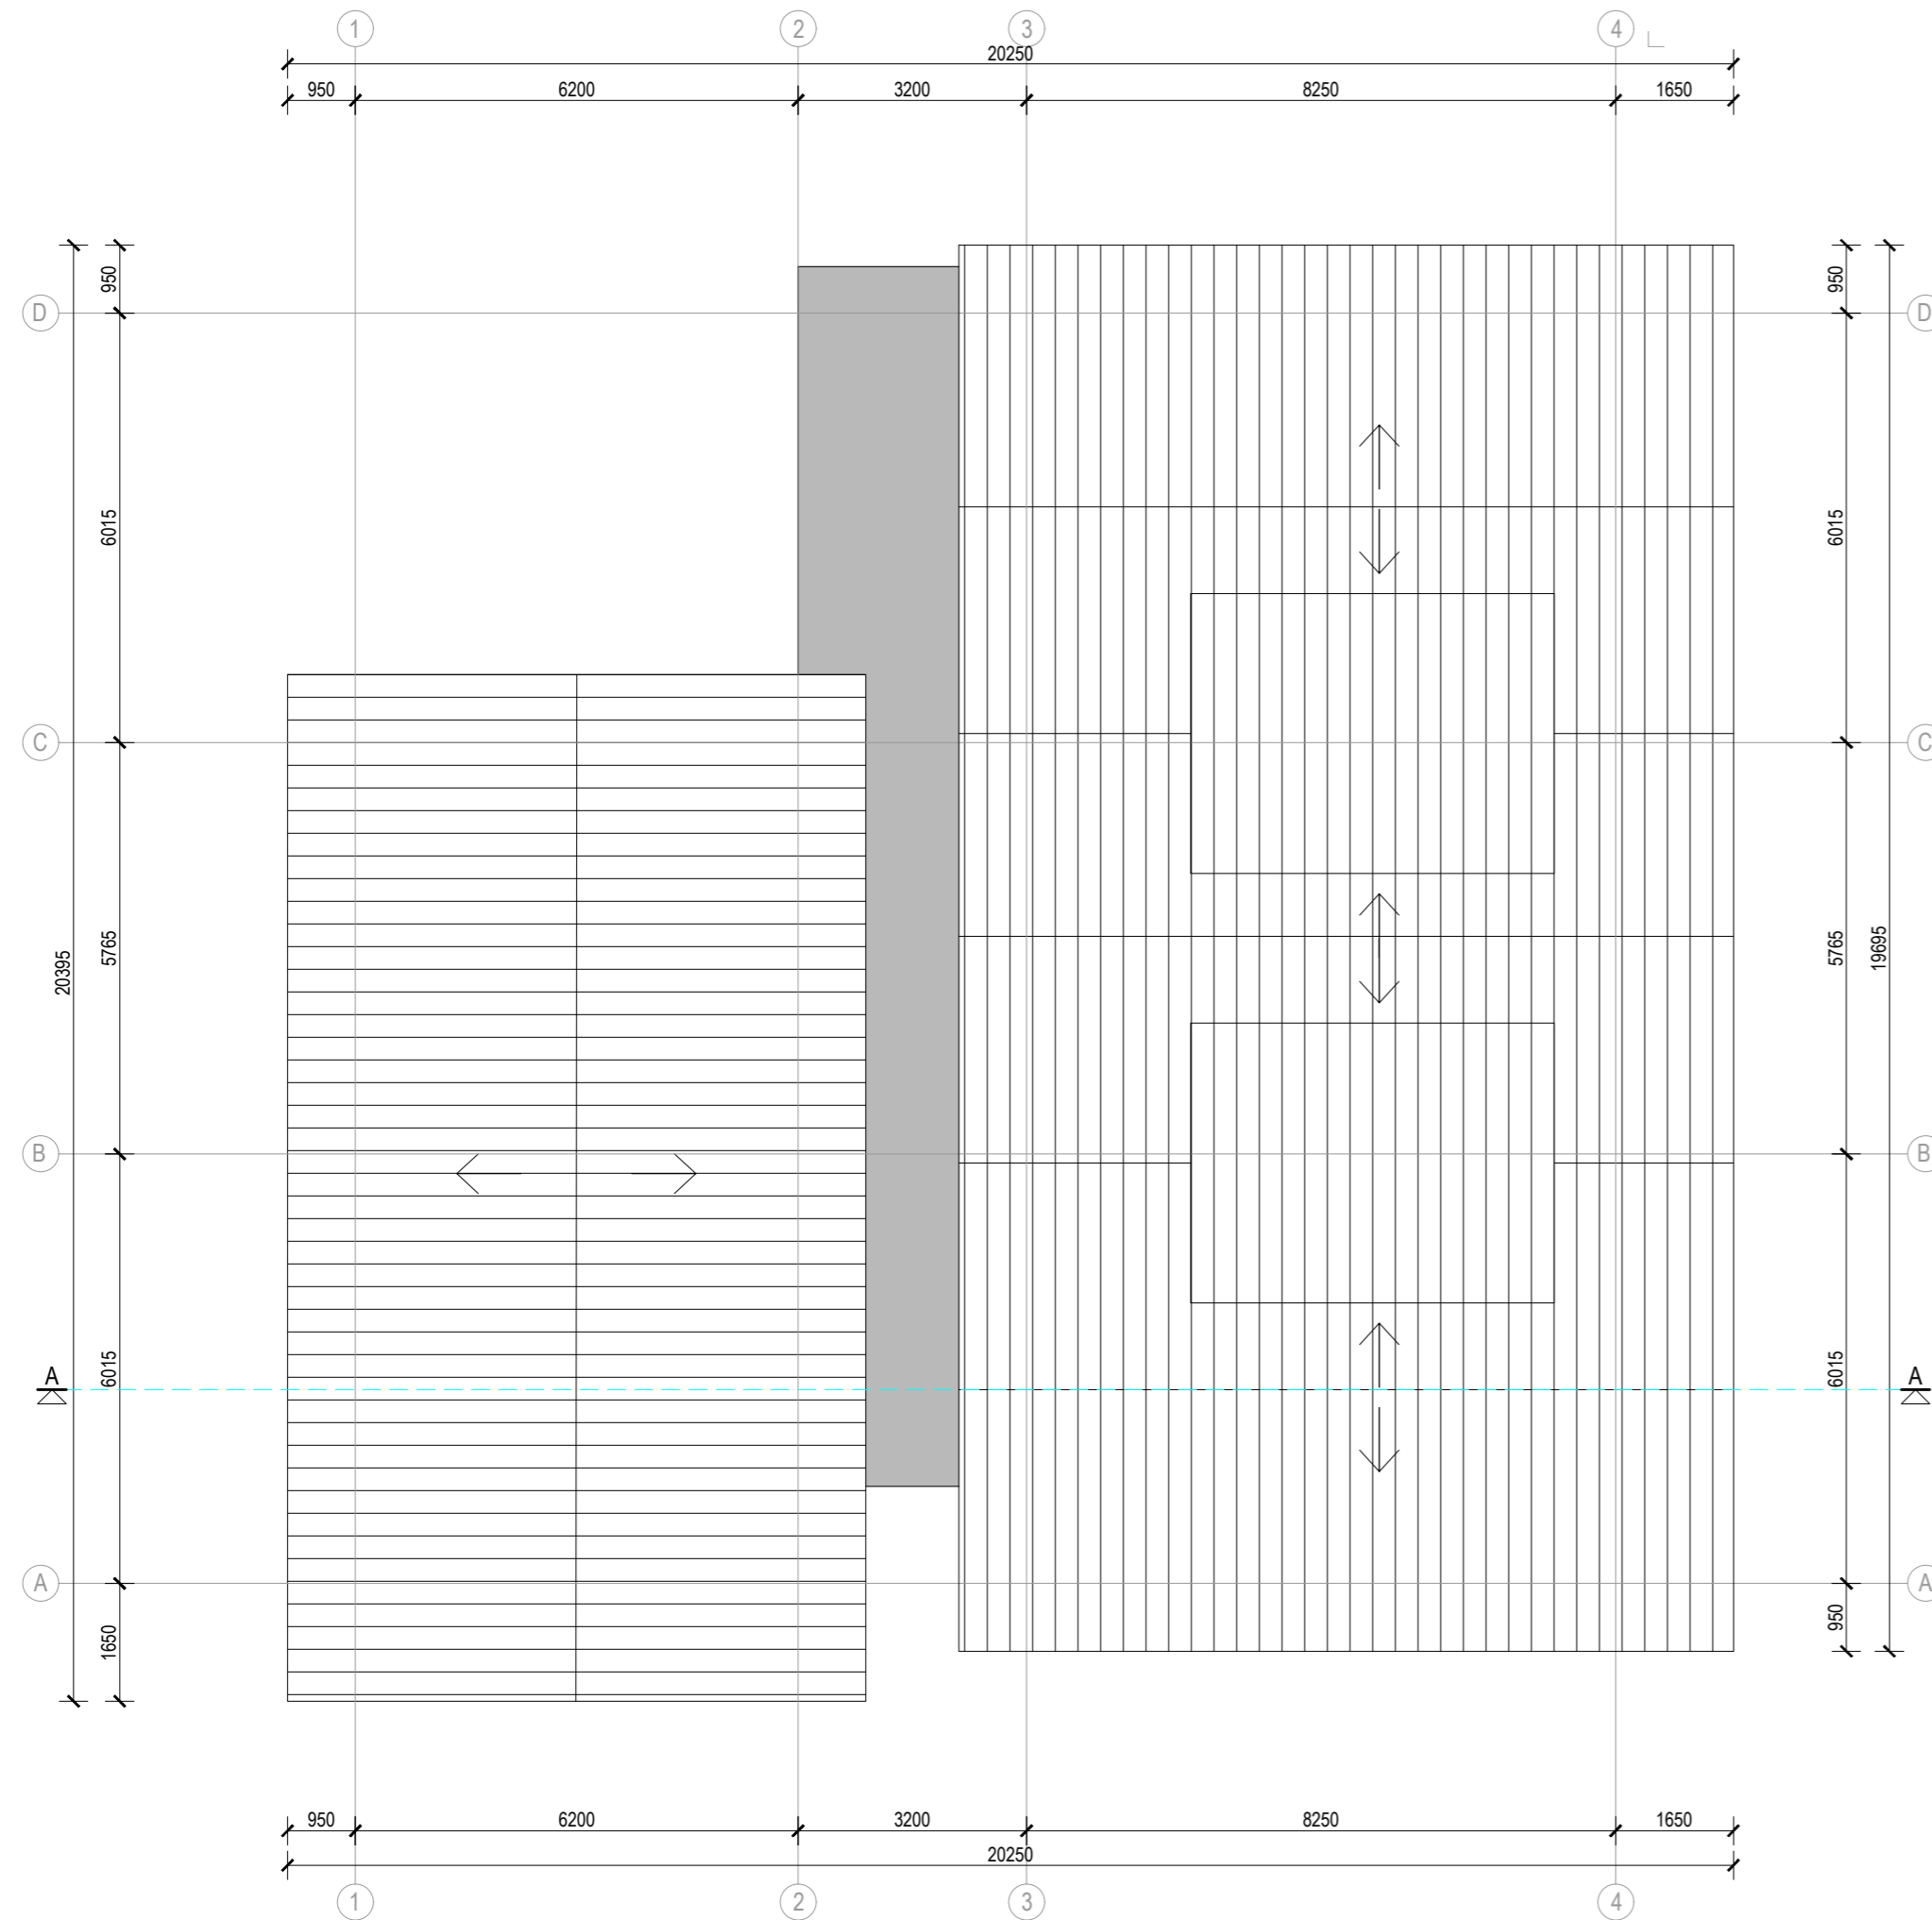

DAUGIABUČIO D2.2 VIETA SKLYPE

0	-			
LAIDA	IŠLEIDIMO DATA	LAIDOS STATUSAS. KEITIMO PRIEŽASTIS (JEI TAIKOMA)		
KVAL. PATV. DOK. NR.	PROJEKTUOTOJAS	STATINIO PROJEKTO PAVADINIMAS		STATINIO NR. IR PAVADINIMAS
	UAB „FORMATAS A1“	Pastato klubo (unik. Nr.2393-0001-3231) rekonstravimo į daugiabutį gyvenamąjį pastatą bei daugiabučių gyvenamųjų namų ir vienbučio gyvenamojo namo žemės sklype kad. Nr.2301/0001:225, Pamario g. 46, Nida, Neringa statybos projektas		LAIDA
A610	PV	Linas Naujokaitis		D2.2 DAUGIABUTIS GYVENAMASIS PASTATAS
A1274	Arch.	Eglė Naujokaitytė		DOKUMENTO PAVADINIMAS
A1225	Arch.	Alicija Grigūnienė		DAUGIABUČIO D2.2 STOGO PLANAS M1:100
BK024919	Arch.	Airė Žaunerovaitė		STATYTŲJAS IR (ARBA) UŽSAKOVAS
KALBOS TRUMP.	STATYTŲJAS IR (ARBA) UŽSAKOVAS	DOKUMENTO ŽYMUO		LAPAS LAPŲ
LT	UAB „SEMELITAS“	FA1-2022/01/17-PP		1 1






vidutinė žemės paviršiaus altitudė

-0,42=4,08


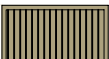

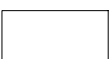

-1,50=3,00

+/-0,00=4,50


+0,00

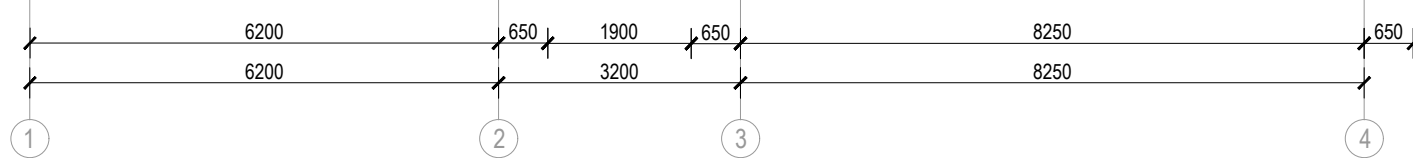


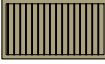



SUTARTRINIAI APDAILOS ŽYMĖJIMAI:

-  Medinių lentelių apdaila
-  Medinių lentelių apdaila
-  Medinių brusių apdaila
-  Medžio apdaila
-  Stogui - čerpių apdaila

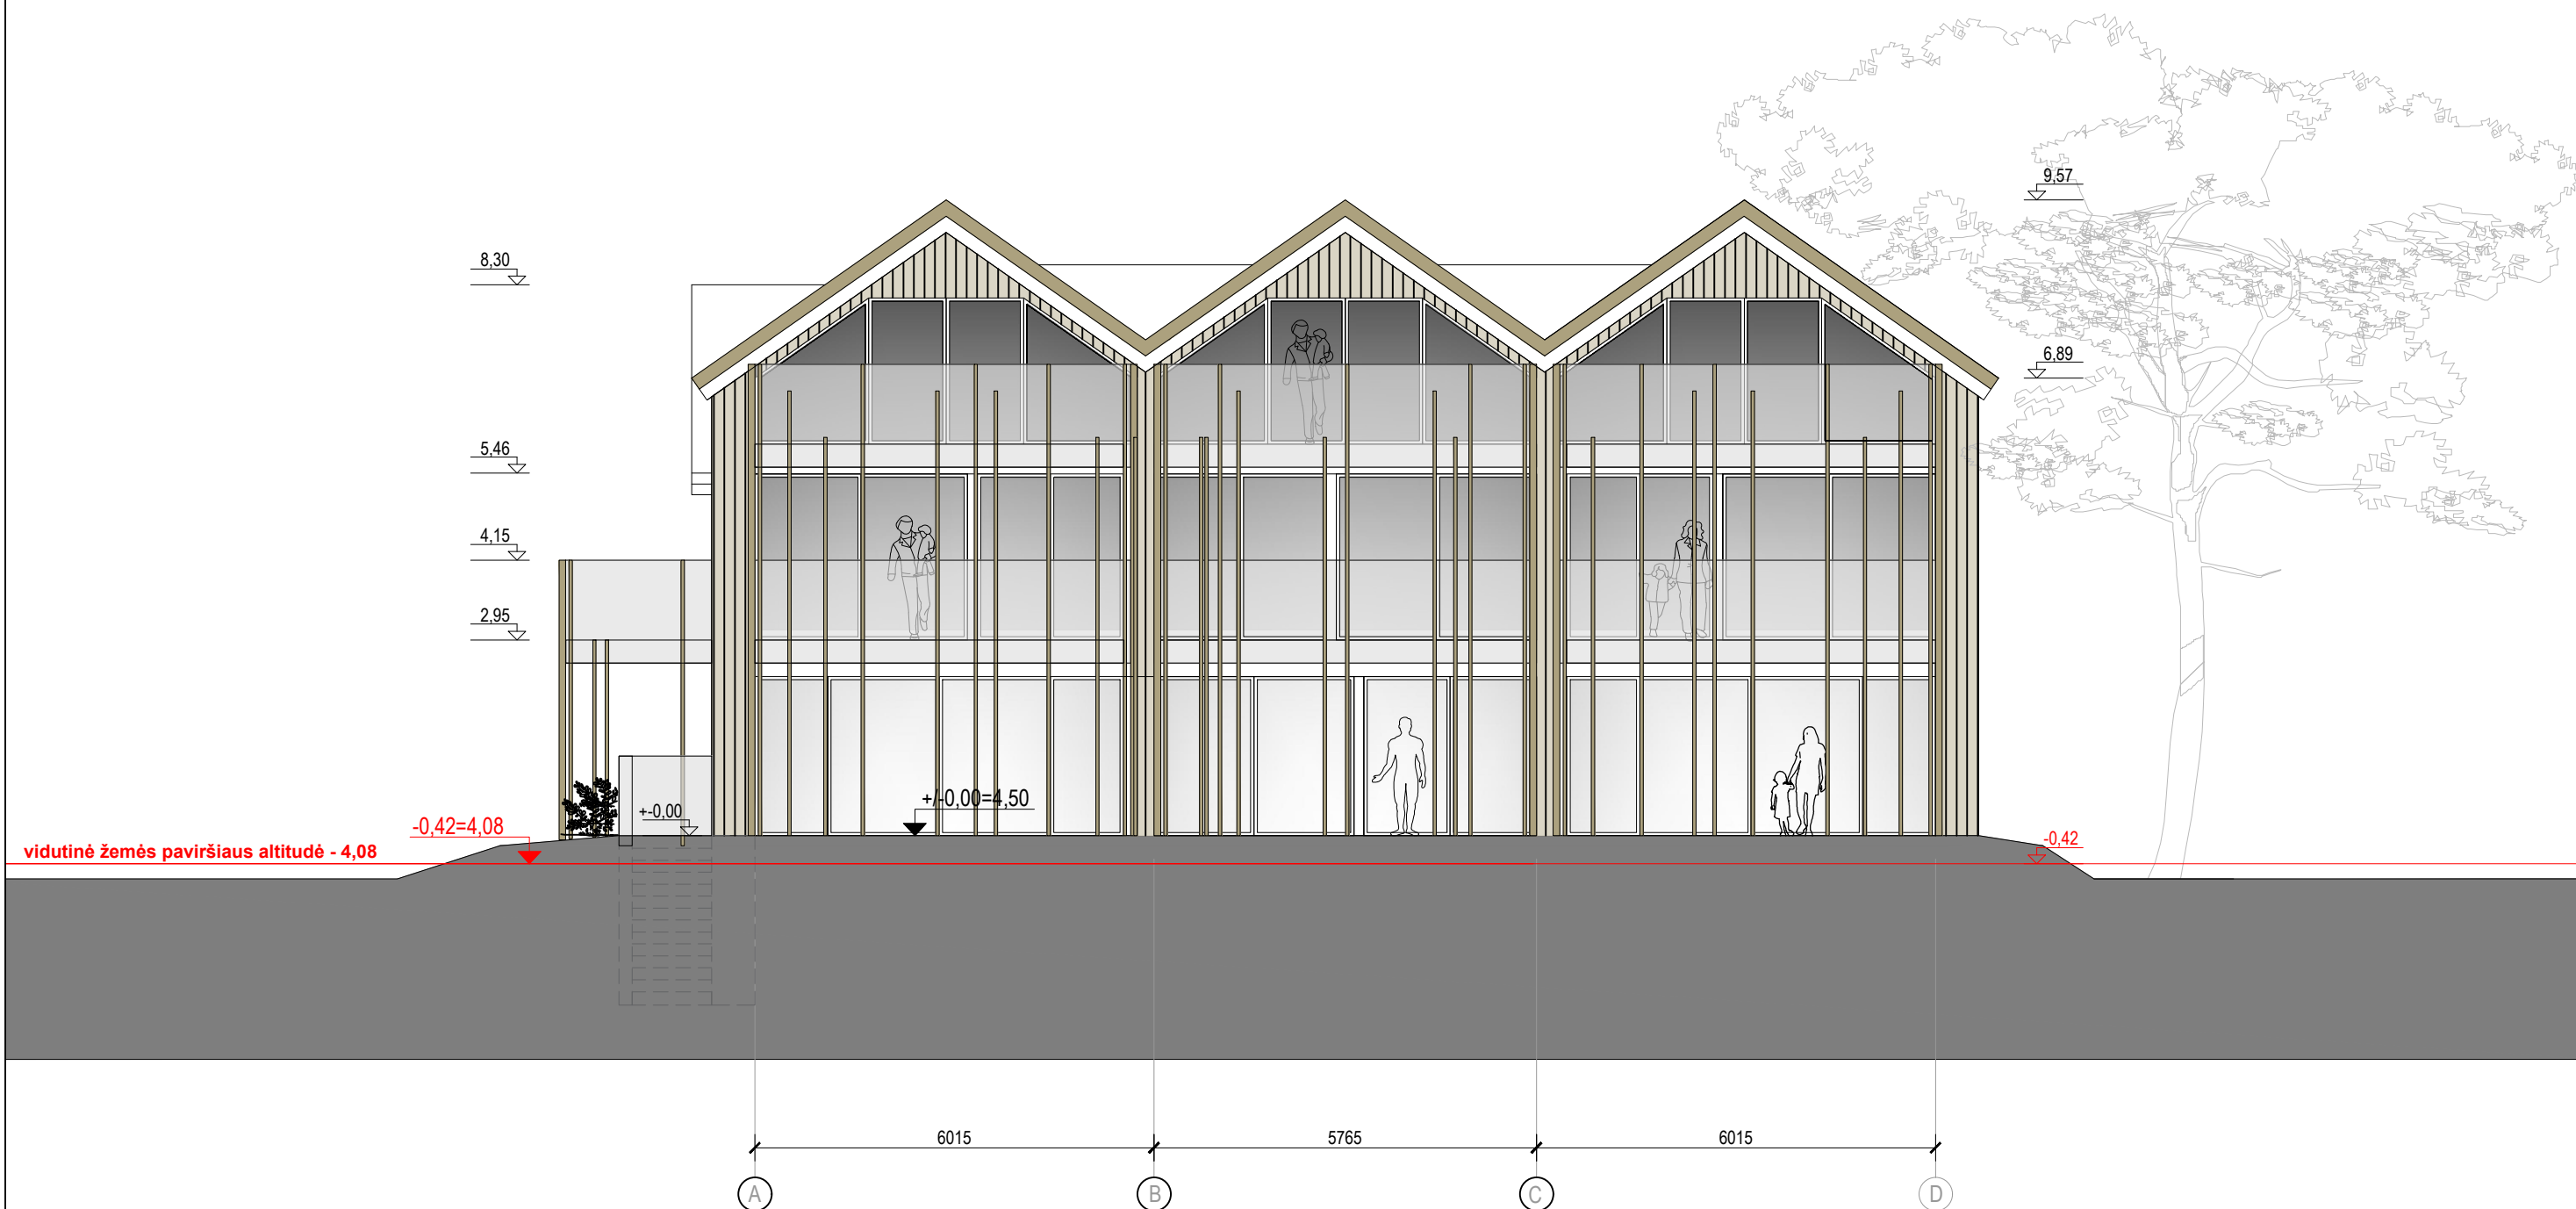
0	-		
LAIDA	IŠLEIDIMO DATA	LAIDOS STATUSAS. KEITIMO PRIEŽASTIS (JEI TAIKOMA)	
KVAL. PATV. DOK. NR.	PROJEKTUOTOJAS		STATINIO PROJEKTO PAVADINIMAS
	UAB „FORMATAS A1“		Pastato klubo (unik. Nr.2393-0001-3231) rekonstravimo į daugiabutį gyvenamąjį pastatą bei daugiabučių gyvenamųjų namų ir vienbučio gyvenamojo namo žemės sklype kad. Nr.2301/0001:225, Pamario g. 46, Nida, Neringa statybos projektas
	A610	PV	Linus Naujokaitis
	A1274	Arch.	Eglė Naujokaitytė
A1225	Arch.	Alicija Grigūnienė	STATINIO NR. IR PAVADINIMAS
BK024919	Arch.	Airė Žaunerovaitė	D2.2 DAUGIABUTIS GYVENAMASIS PASTATAS
KALBOS TRUMP.	STATYTOJAS IR (ARBA) UŽSAKOVAS		DOKUMENTO PAVADINIMAS
LT	UAB „SEMELITAS“		DAUGIABUČIO D2.2 FASADAS TARP AŠIŲ 1-4 M1:100
		DOKUMENTO ŽYMUO	LAPAS LAPŲ
		FA1-2022/01/17-PP	1 1




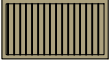


 
SUTARTRINIAI APDAILOS ŽYMĖJIMAI:

-  Medinių lentelių apdaila
-  Medinių lentelių apdaila
-  Medinių bruselių apdaila
-  Medžio apdaila
-  Stogui - čerpių apdaila

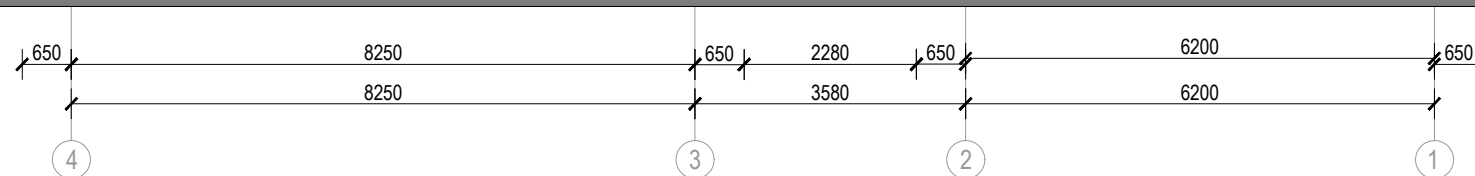0	-		
LAIDA	IŠLEIDIMO DATA	LAIDOS STATUSAS. KEITIMO PRIEŽASTIS (JEI TAIKOMA)	
KVAL. PATV. DOK. NR.	PROJEKTUOTOJAS		STATINIO PROJEKTO PAVADINIMAS
	UAB „FORMATAS A1“		Pastato klubo (unik. Nr.2393-0001-3231) rekonstravimo į daugiabutį gyvenamąjį pastatą bei daugiabučių gyvenamųjų namų ir vienbučio gyvenamojo namo žemės sklype kad. Nr.2301/0001:225, Pamario g. 46, Nida, Neringa statybos projektas
	A610	PV	Linus Naujokaitis
	A1274	Arch.	Eglė Naujokaitytė
A1225	Arch.	Alicija Grigūnienė	STATINIO NR. IR PAVADINIMAS
BK024919	Arch.	Airė Žaunerovaitė	D2.2 DAUGIABUTIS GYVENAMASIS PASTATAS
KALBOS TRUMP.	STATYTOJAS IR (ARBA) UŽSAKOVAS		DOKUMENTO PAVADINIMAS
	UAB „SEMELITAS“		DAUGIABUČIO D2.2 FASADAS TARP AŠIŲ A-D M1:100
LT	DOKUMENTO ŽYMUO		LAPAS LAPŲ
	FA1-2022/01/17-PP		1 1




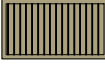


 
SUTARTRINIAI APDAILOS ŽYMĖJIMAI:

-  Medinių lentelių apdaila
-  Medinių lentelių apdaila
-  Medinių bruselių apdaila
-  Medžio apdaila
-  Stogui - čerpių apdaila


0	-	LAIIDOS STATUSAS. KEITIMO PRIEŽASTIS (JEI TAIKOMA)		
LAIIDA	IŠLEIDIMO DATA	LAIIDOS STATUSAS. KEITIMO PRIEŽASTIS (JEI TAIKOMA)		
KVAL. PATV. DOK. NR.	PROJEKTUOTOJAS	STATINIO PROJEKTO PAVADINIMAS		
	UAB „FORMATAS A1“	Pastato klubo (unik. Nr.2393-0001-3231) rekonstravimo į daugiabutį gyvenamąjį pastatą bei daugiabučių gyvenamųjų namų ir vienbučio gyvenamojo namo žemės sklype kad. Nr.2301/0001:225, Pamario g. 46, Nida, Neringa statybos projektas		
A610	PV	Linus Naujokaitis	STATINIO NR. IR PAVADINIMAS	
A1274	Arch.	Eglė Naujokaitytė	D2.2 DAUGIABUTIS GYVENAMASIS PASTATAS	
A1225	Arch.	Alicija Grigūnienė	DOKUMENTO PAVADINIMAS	
BK024919	Arch.	Airė Žaunerovaitė	DAUGIABUČIO D2.2 FASADAS TARP AŠIŲ 4-1 M1:100	
KALBOS TRUMP.	STATYTOJAS IR (ARBA) UŽSAKOVAS	DOKUMENTO ŽYMUO		LAPAS
LT	UAB „SEMELITAS“	FA1-2022/01/17-PP		LAPŲ
			1	1




SUTARTRINIAI APDAILOS ŽYMĖJIMAI:

 -  Medinių lentelių apdaila
-  Medinių lentelių apdaila
-  Medinių brusių apdaila
-  Medžio apdaila
-  Stogui - čerpių apdaila

0	-		
LAIDA	IŠLEIDIMO DATA	LAIDOS STATUSAS. KEITIMO PRIEŽASTIS (JEI TAIKOMA)	
KVAL. PATV. DOK. NR.	PROJEKTUOTOJAS		STATINIO PROJEKTO PAVADINIMAS
	UAB „FORMATAS A1“		Pastato klubo (unik. Nr.2393-0001-3231) rekonstravimo į daugiabutį gyvenamąjį pastatą bei daugiabučių gyvenamųjų namų ir vienbučio gyvenamojo namo žemės sklype kad. Nr.2301/0001:225, Pamario g. 46, Nida, Neringa statybos projektas
	A610	PV	Linus Naujokaitis
	A1274	Arch.	Eglė Naujokaitytė
A1225	Arch.	Alicija Grigūnienė	STATINIO NR. IR PAVADINIMAS
BK024919	Arch.	Airė Žaunerovaitė	D2.2 DAUGIABUTIS GYVENAMASIS PASTATAS
KALBOS TRUMP.	STATYTOJAS IR (ARBA) UŽSAKOVAS		DOKUMENTO PAVADINIMAS
LT	UAB „SEMELITAS“		DAUGIABUČIO D2.2 FASADAS TARP AŠIŲ D-A M1:100
DOKUMENTO ŽYMUO			LAPAS
FA1-2022/01/17-PP			LAPŲ
			1
			1

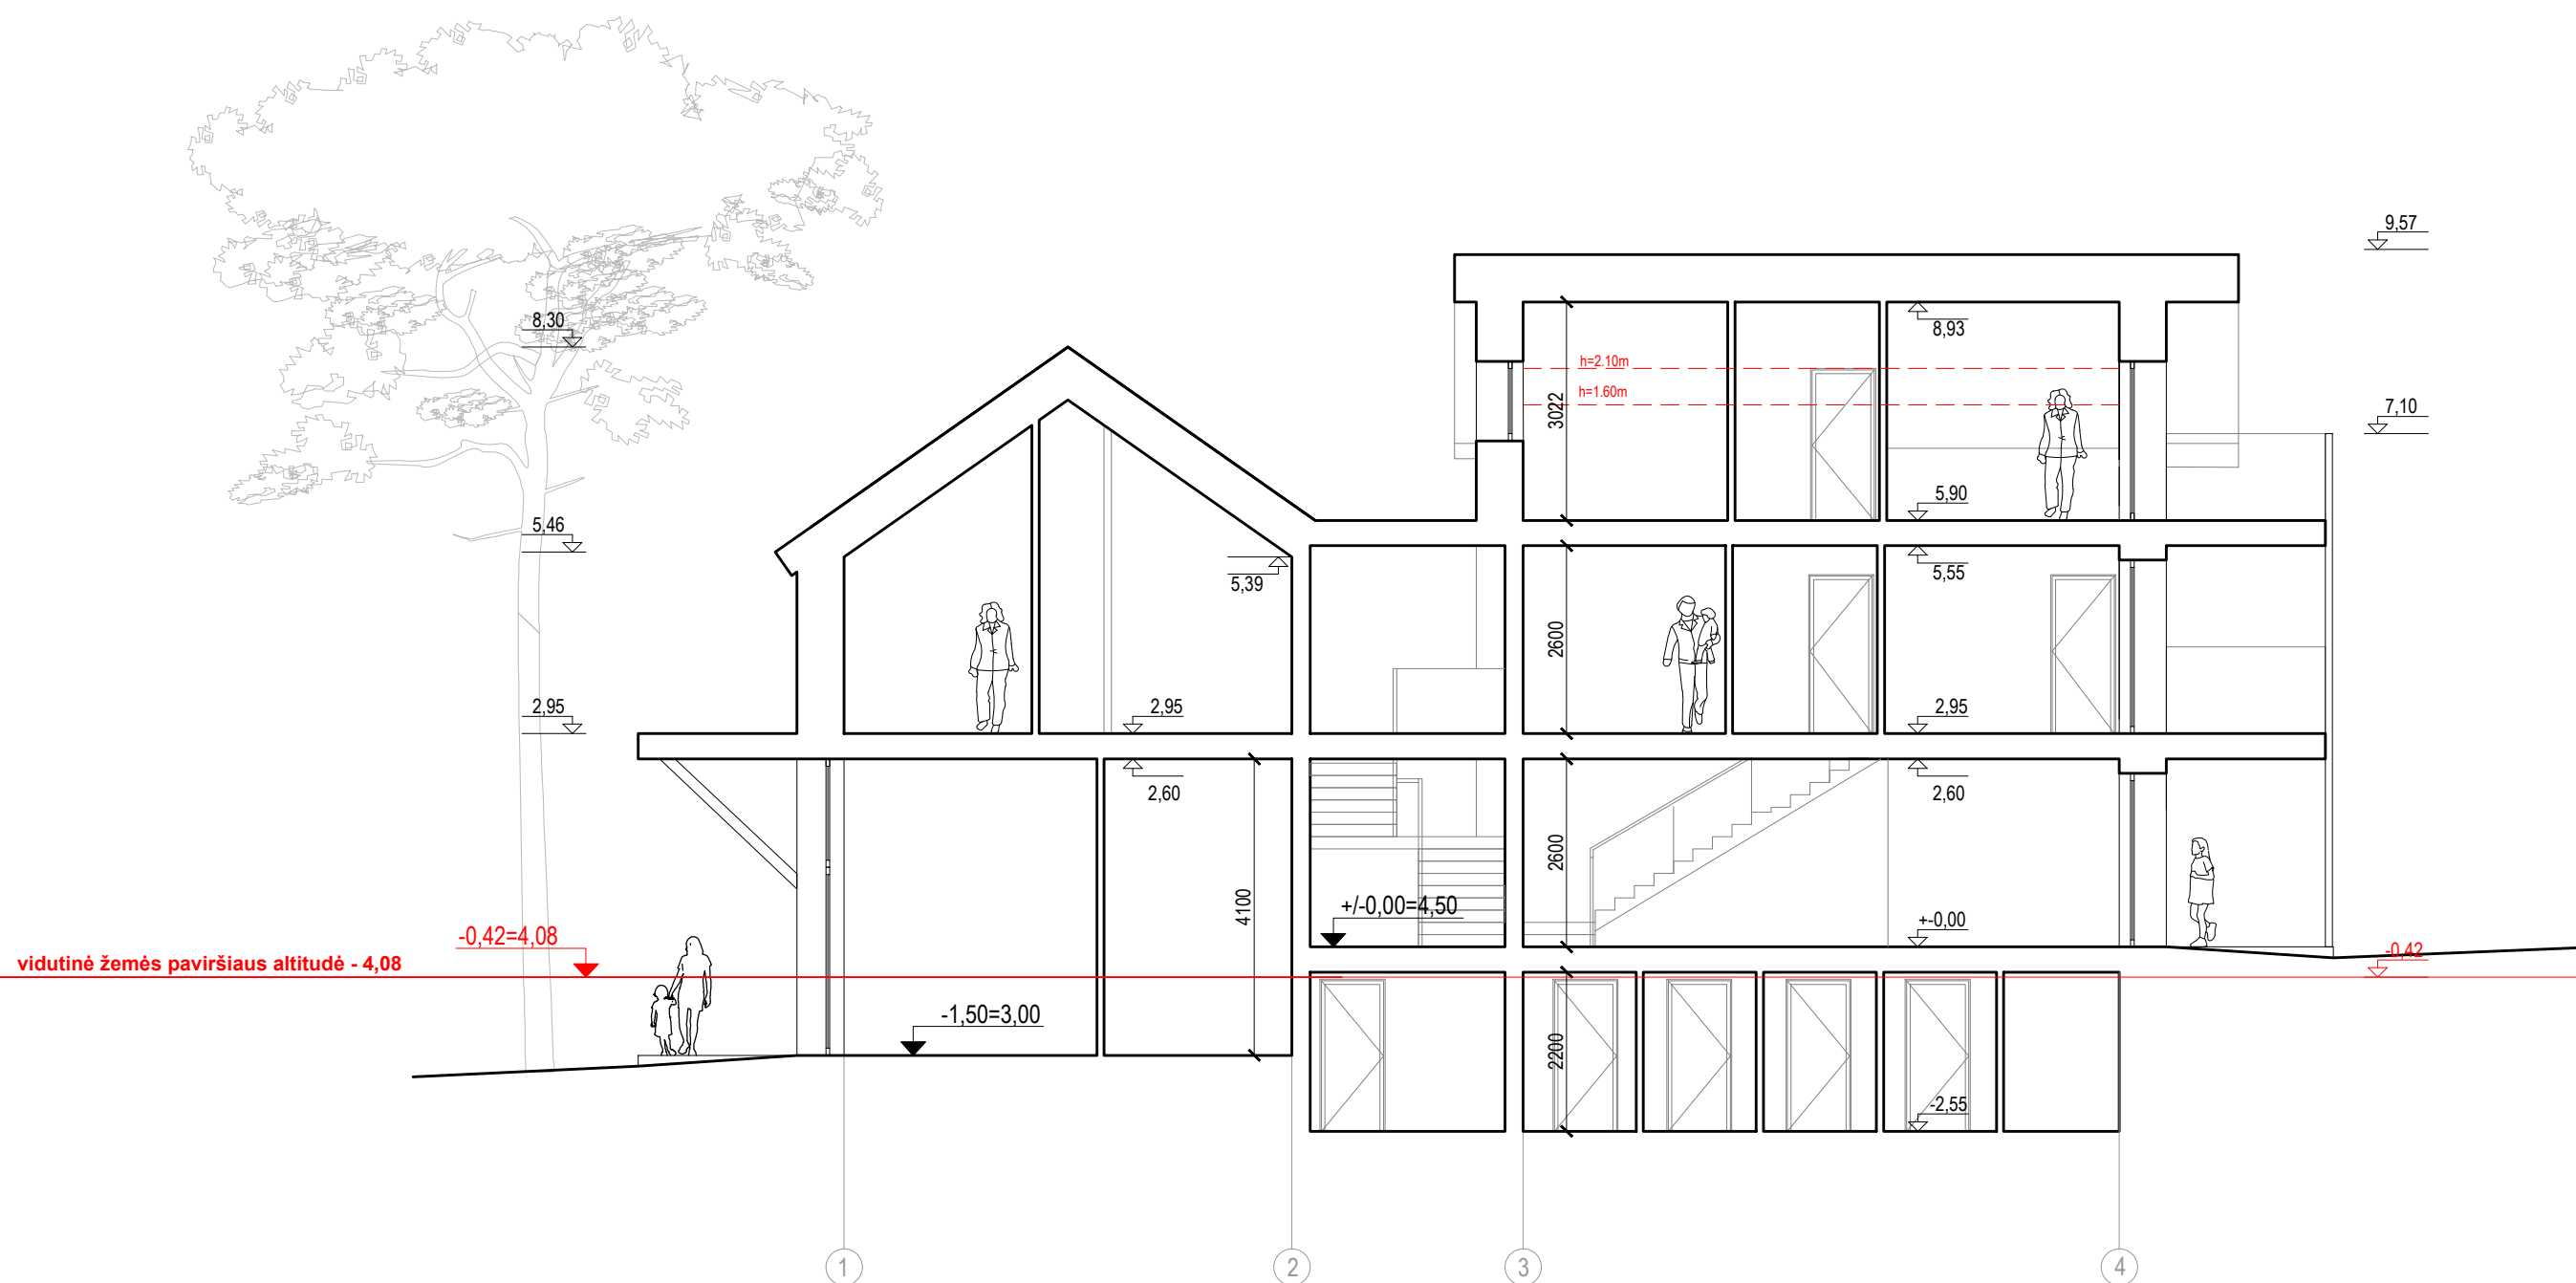

0	-	LAIIDOS STATUSAS. KEITIMO PRIEŽASTIS (JEI TAIKOMA)		
LAIIDA	IŠLEIDIMO DATA	LAIIDOS STATUSAS. KEITIMO PRIEŽASTIS (JEI TAIKOMA)		
KVAL. PATV. DOK. NR.	PROJEKTUOTOJAS		STATINIO PROJEKTO PAVADINIMAS	
	UAB „FORMATAS A1“		Pastato klubo (unik. Nr.2393-0001-3231) rekonstravimo į daugiabutį gyvenamąjį pastatą bei daugiabučių gyvenamųjų namų ir vienbučio gyvenamojo namo žemės sklype kad. Nr.2301/0001:225, Pamario g. 46, Nida, Neringa statybos projektas	
A610	PV	Linus Naujokaitis	STATINIO NR. IR PAVADINIMAS	
A1274	Arch.	Eglė Naujokaitytė	D2.2 DAUGIABUTIS GYVENAMASIS PASTATAS	
A1225	Arch.	Alicija Grigūnienė	DOKUMENTO PAVADINIMAS	
BK024919	Arch.	Airė Žaunerovaitė	DAUGIABUČIO D2.2 PJŪVIS A-A M1:100	
KALBOS TRUMP.	STATYTOJAS IR (ARBA) UŽSAKOVAS		DOKUMENTO ŽYMUO	
LT	UAB „SEMELITAS“		FA1-2022/01/17-PP	
			LAPAS	LAPŲ
			1	1

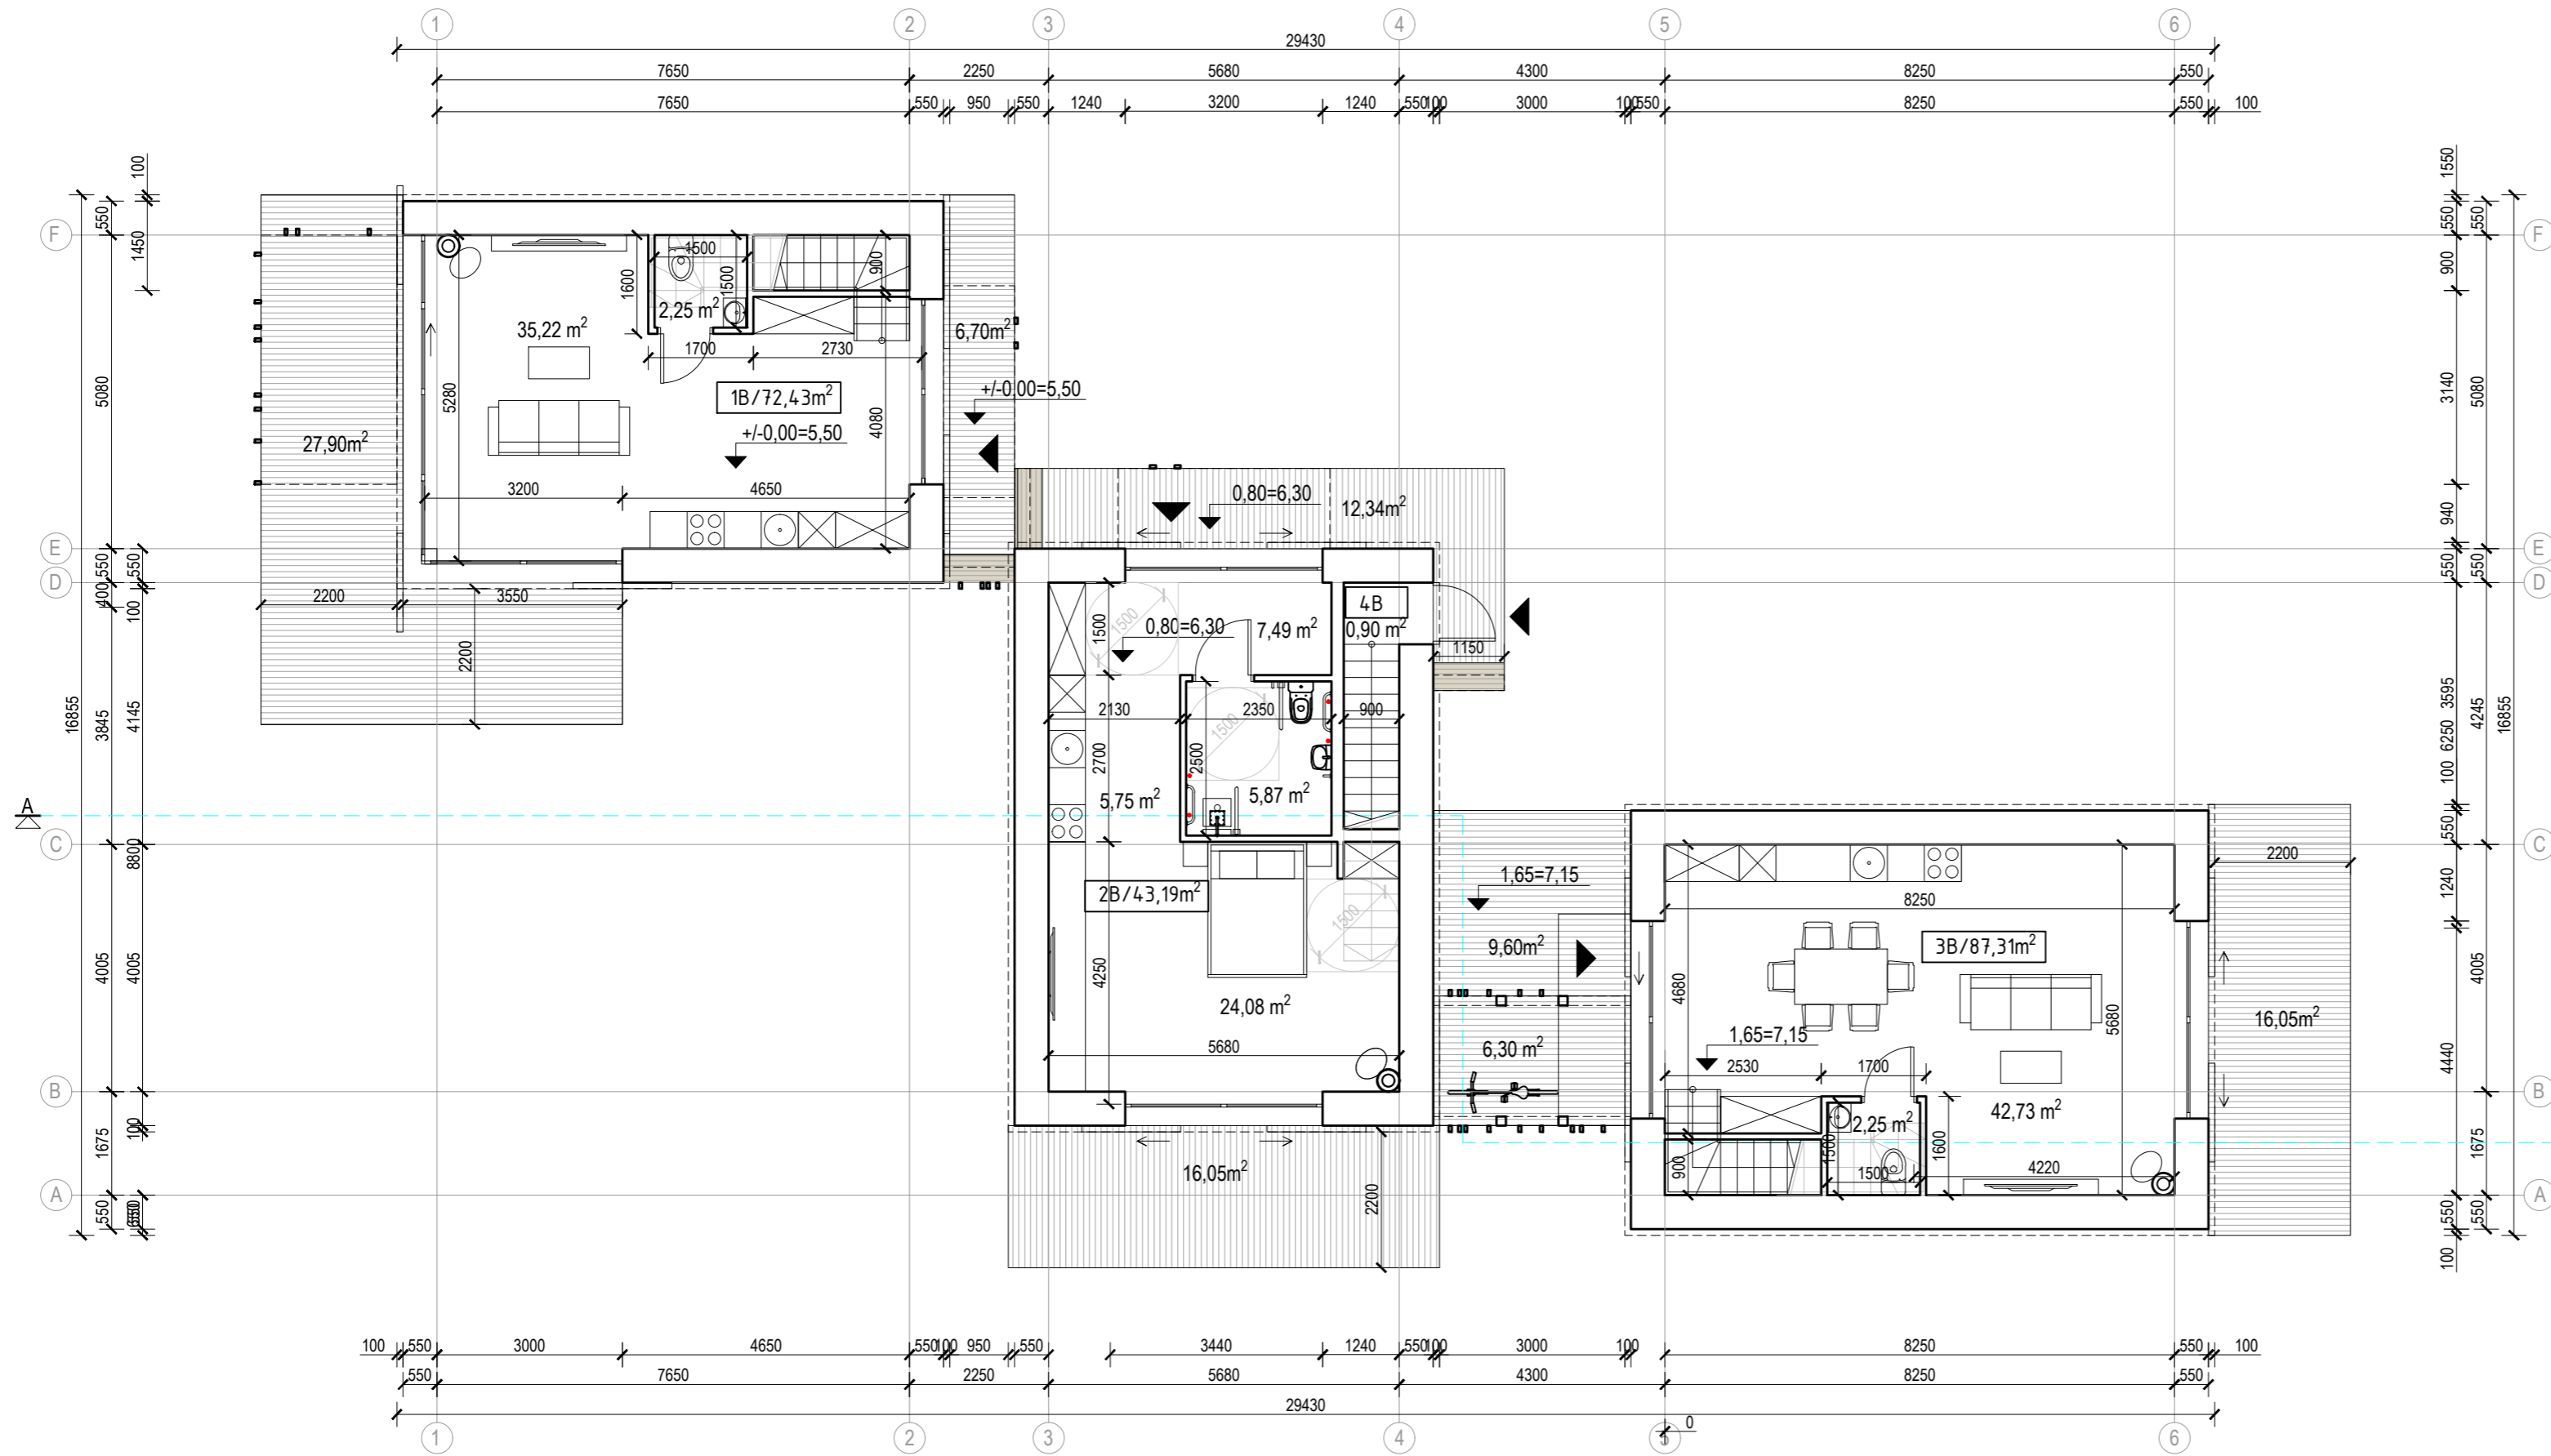


- NAMO D3.3 PIRMO AUKŠTO PATALPŲ EKSPLIKACIJA:**
- 1B/ BUTAS** (3 kambarių, per 2a)
    - Kambarys - 35,22m<sup>2</sup>
    - Tualetas - 2,25m<sup>2</sup>
  - 2B/ BUTAS** (1 kambario, žmonėms su negalia) - 43,19m<sup>2</sup>
    - Kambarys - 24,08m<sup>2</sup>
    - Tualetas - 5,87m<sup>2</sup>
    - Virtuvės erdvė - 5,75m<sup>2</sup>
    - Prieškambaris 7,49m<sup>2</sup>
  - 3B/ BUTAS** (3 kambarių, per 2a)
    - Kambarys - 42,73m<sup>2</sup>
    - Tualetas - 2,25m<sup>2</sup>
- PIRMO AUKŠTO PLOTAS - 125,64m<sup>2</sup>**



DAUGIABUČIO D3.3 VIETA SKLYPE

0	-			
LAIDA	IŠLEIDIMO DATA	LAIDOS STATUSAS. KEITIMO PRIEŽASTIS (JEI TAIKOMA)		
KVAL. PATV. DOK. NR.	PROJEKTUOTOJAS		STATINIO PROJEKTO PAVADINIMAS	
	UAB „FORMATAS A1“		Pastato klubo (unik. Nr.2393-0001-3231) rekonstravimo į daugiabutį gyvenamąjį pastatą bei daugiabučių gyvenamųjų namų ir vienbučio gyvenamojo namo žemės sklype kad. Nr.2301/0001:225, Pamario g. 46, Nida, Neringa statybos projektas	
A610	PV	Linas Naujokaitis	STATINIO NR. IR PAVADINIMAS	LAIDA
A1274	Arch.	Eglė Naujokaitytė	D3.3 DAUGIABUTIS GYVENAMASIS PASTATAS	0
A1225	Arch.	Alicija Grigūnienė	DOKUMENTO PAVADINIMAS	
BK024919	Arch.	Airė Žaunerovaitė	DAUGIABUČIO D3.3 PIRMO AUKŠTO PLANAS M1:100	
KALBOS TRUMP.	STATYTOJAS IR (ARBA) UŽSAKOVAS		DOKUMENTO ŽYMUO	LAPAS LAPŲ
LT	UAB „SEMELITAS“		FA1-2022/01/17-PP	1 1

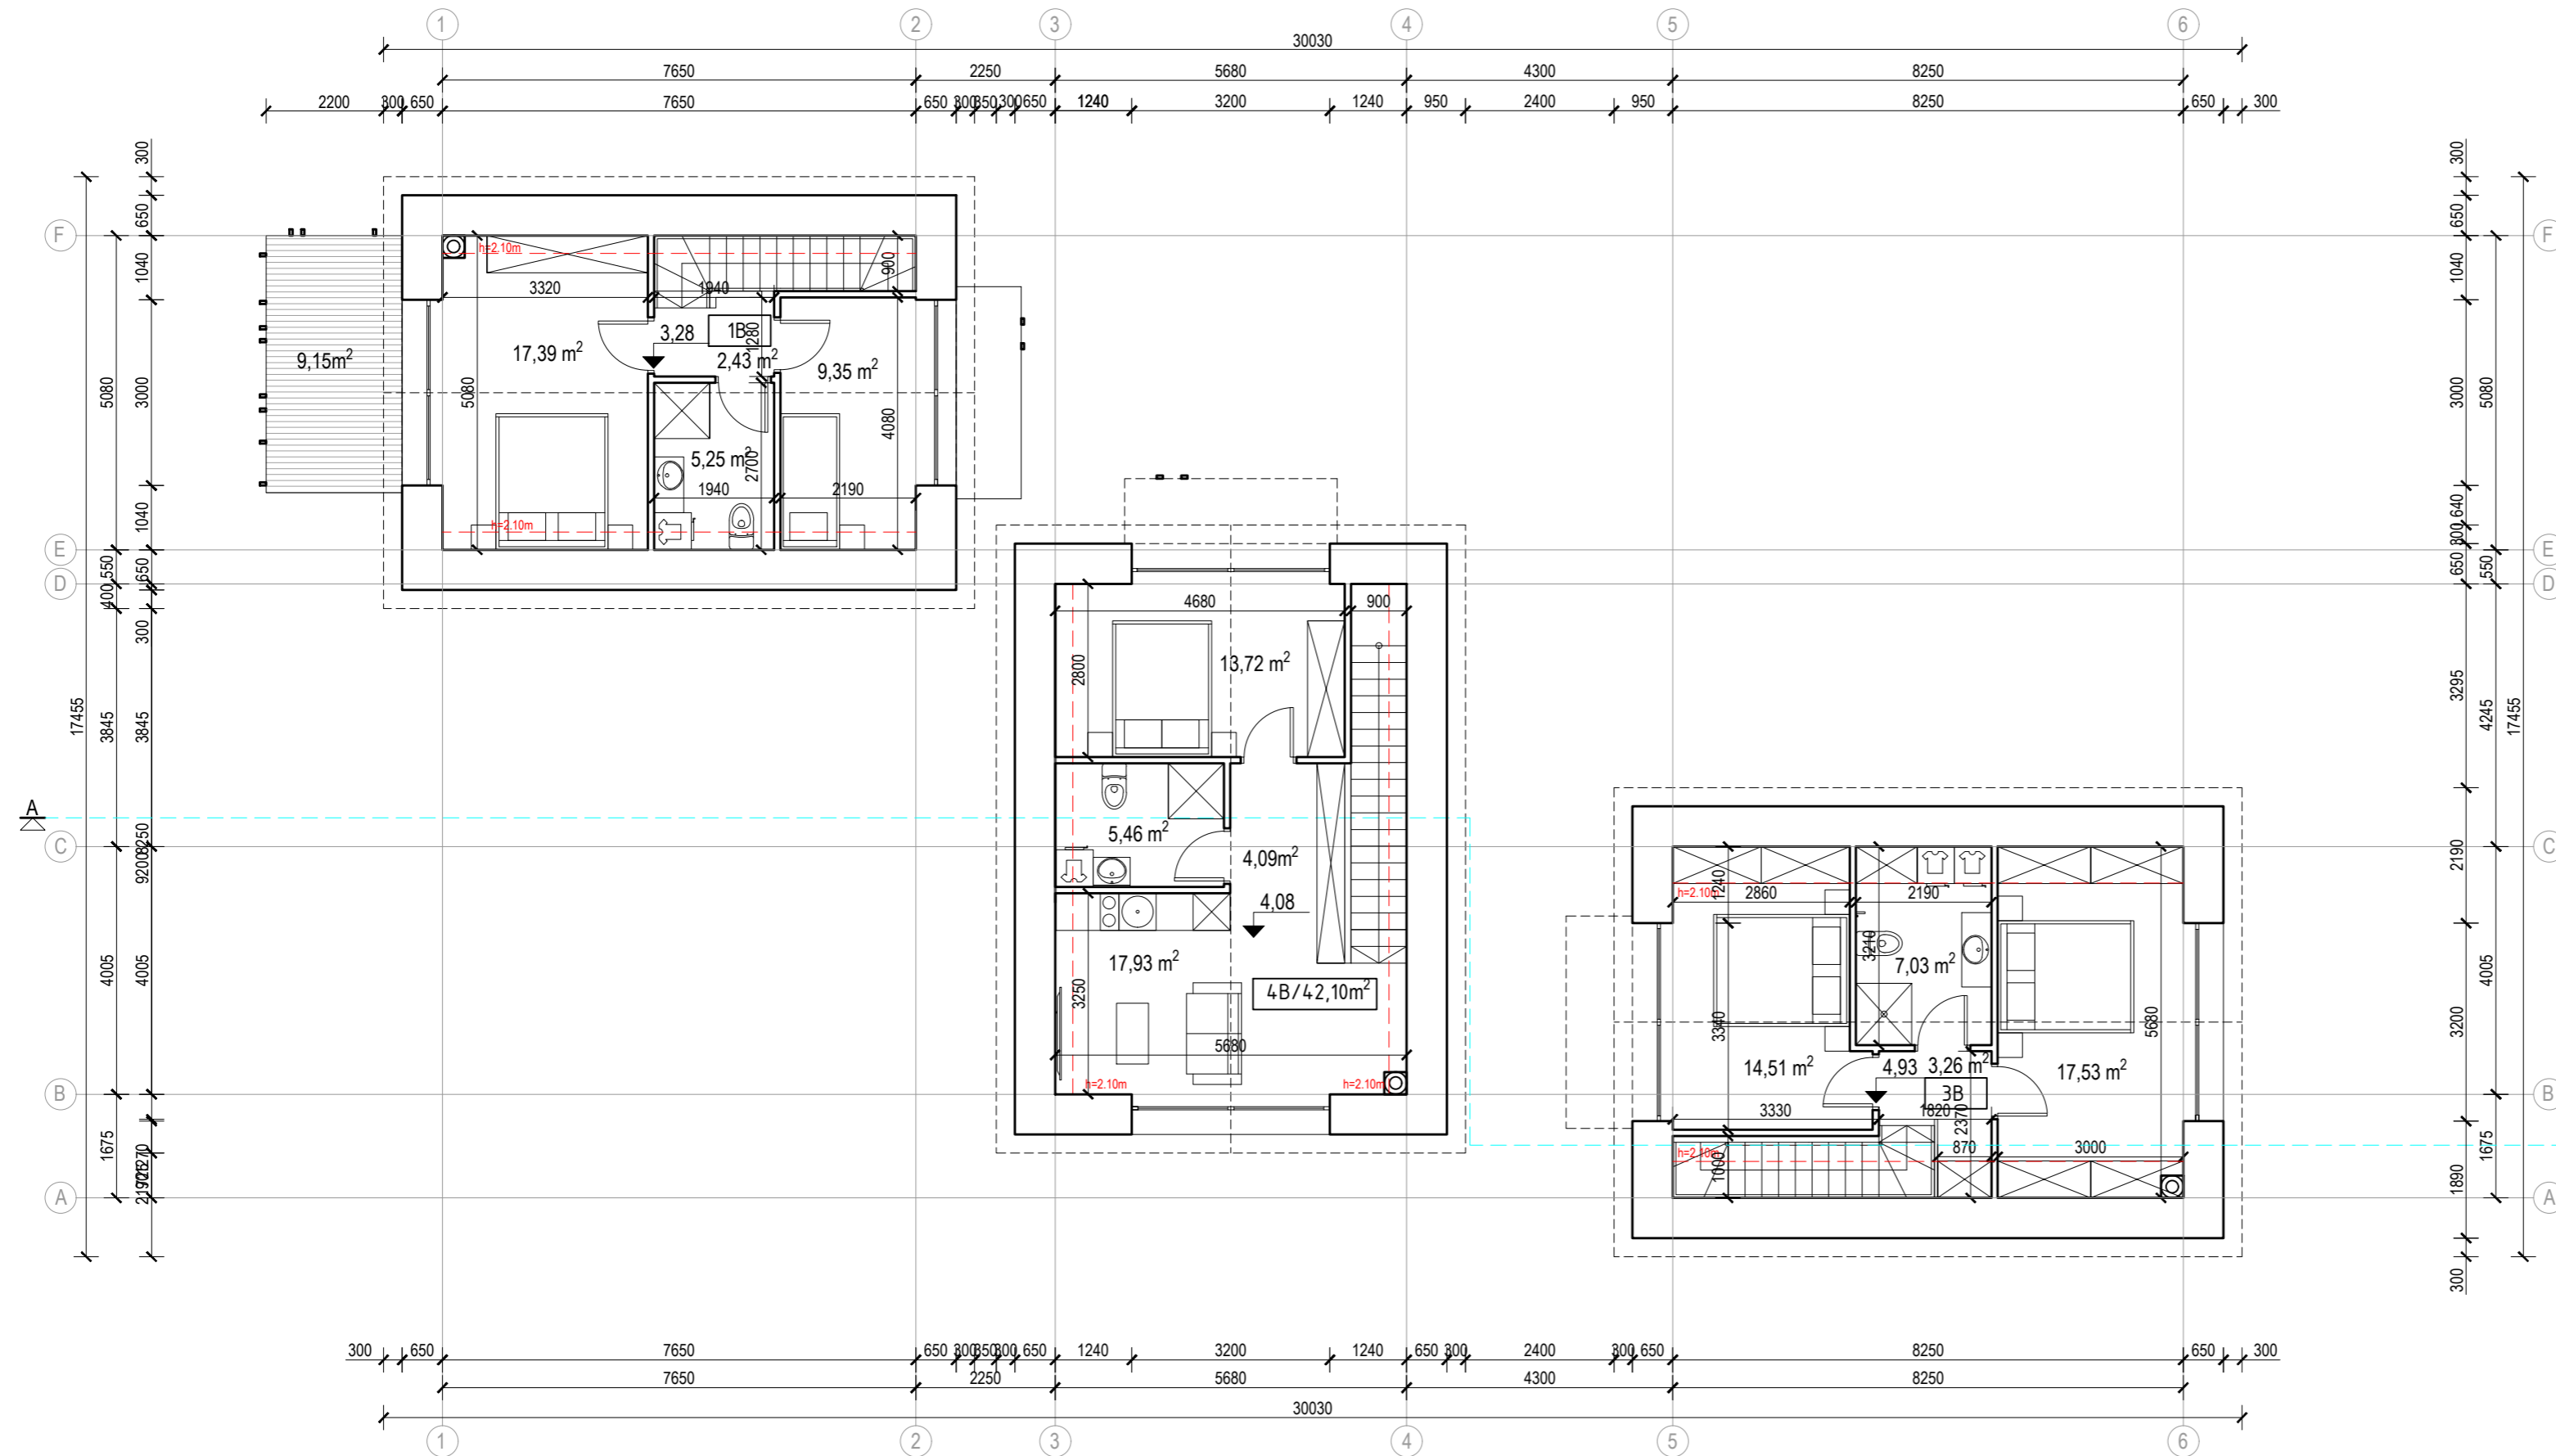

**NAMO D3.3 ANTRO AUKŠTO PATALPŲ EKSPLIKACIJA:**

**1B/ BUTAS (3 kambarių, per 2a) - 71,89m<sup>2</sup>**

- Holas - 2,43m<sup>2</sup>
- Miegamasis - 17,39m<sup>2</sup>
- Miegamasis - 9,35m<sup>2</sup>
- Tualetas - 5,25m<sup>2</sup>

**3B/ BUTAS (3 kambarių per 2a) - 87,31m<sup>2</sup>**


- Holas - 3,26m<sup>2</sup>
- Miegamasis - 17,53m<sup>2</sup>
- Miegamasis - 14,51m<sup>2</sup>
- Tualetas - 7,03m<sup>2</sup>

**4B/ BUTAS (2 kambarių) - 42,10m<sup>2</sup>**

- Kambarys - 17,93m<sup>2</sup>
- Miegamasis - 13,72m<sup>2</sup>
- Holas - 4,09m<sup>2</sup>
- Vonia - 5,46m<sup>2</sup>
- Laiptinė - 0,90m<sup>2</sup>



**ANTRO AUKŠTO PLOTAS - 118,85m<sup>2</sup>**

**BENDRAS NAMO PLOTAS (be terasų) - 244,49m<sup>2</sup>**

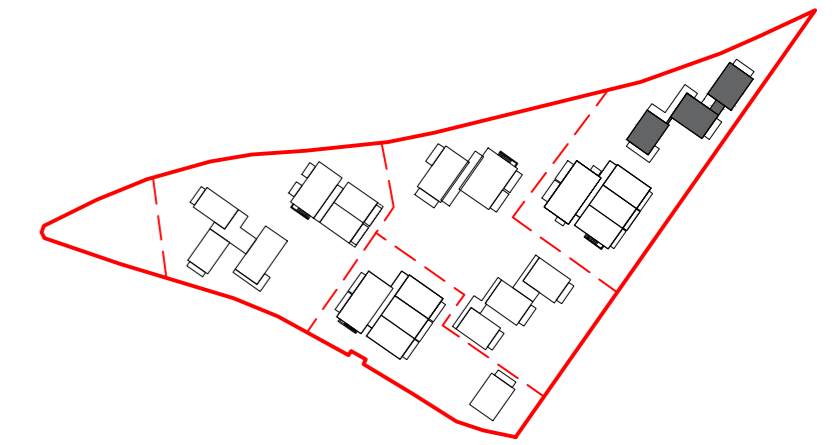

DAUGIABUČIO D3.3 VIETA SKLYPE


0	-	LAIDOS STATUSAS. KEITIMO PRIEŽASTIS (JEI TAIKOMA)	
LAIDA	IŠLEIDIMO DATA	LAIDOS STATUSAS. KEITIMO PRIEŽASTIS (JEI TAIKOMA)	
KVAL. PATV. DOK. NR.	PROJEKTUOTOJAS		STATINIO PROJEKTO PAVADINIMAS
	UAB „FORMATAS A1“		Pastato klubo (unik. Nr.2393-0001-3231) rekonstravimo į daugiabučių gyvenamąjį pastatą bei daugiabučių gyvenamųjų namų ir vienbučio gyvenamojo namo žemės sklype kad. Nr.2301/0001:225, Pamario g. 46, Nida, Neringa statybos projektas
A610	PV	Linus Naujokaitis	STATINIO NR. IR PAVADINIMAS
A1274	Arch.	Eglė Naujokaitytė	D3.3 DAUGIABUTIS GYVENAMASIS PASTATAS
A1225	Arch.	Alicija Grigūnienė	DOKUMENTO PAVADINIMAS
BK024919	Arch.	Airė Žaunerovaitė	DAUGIABUČIO D3.3 ANTRO AUKŠTO PLANAS M1:100
KALBOS TRUMP.	STATYTOJAS IR (ARBA) UŽSAKOVAS		DOKUMENTO ŽYMUO
LT	UAB „SEMELITAS“		FA1-2022/01/17-PP
			LAPAS LAPŲ
			1 1

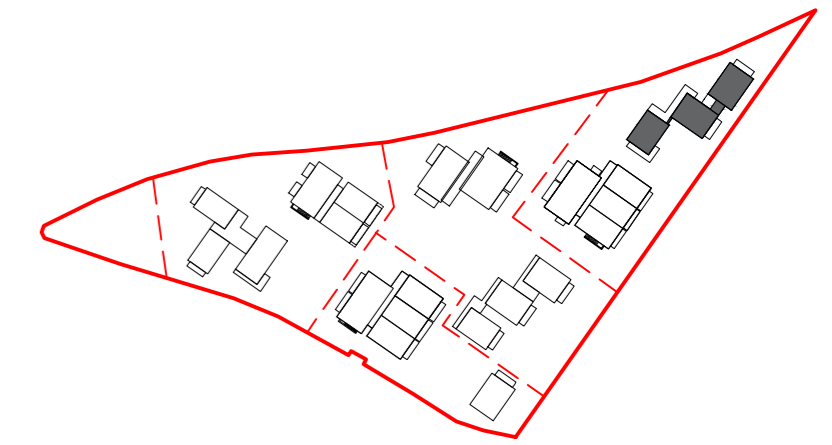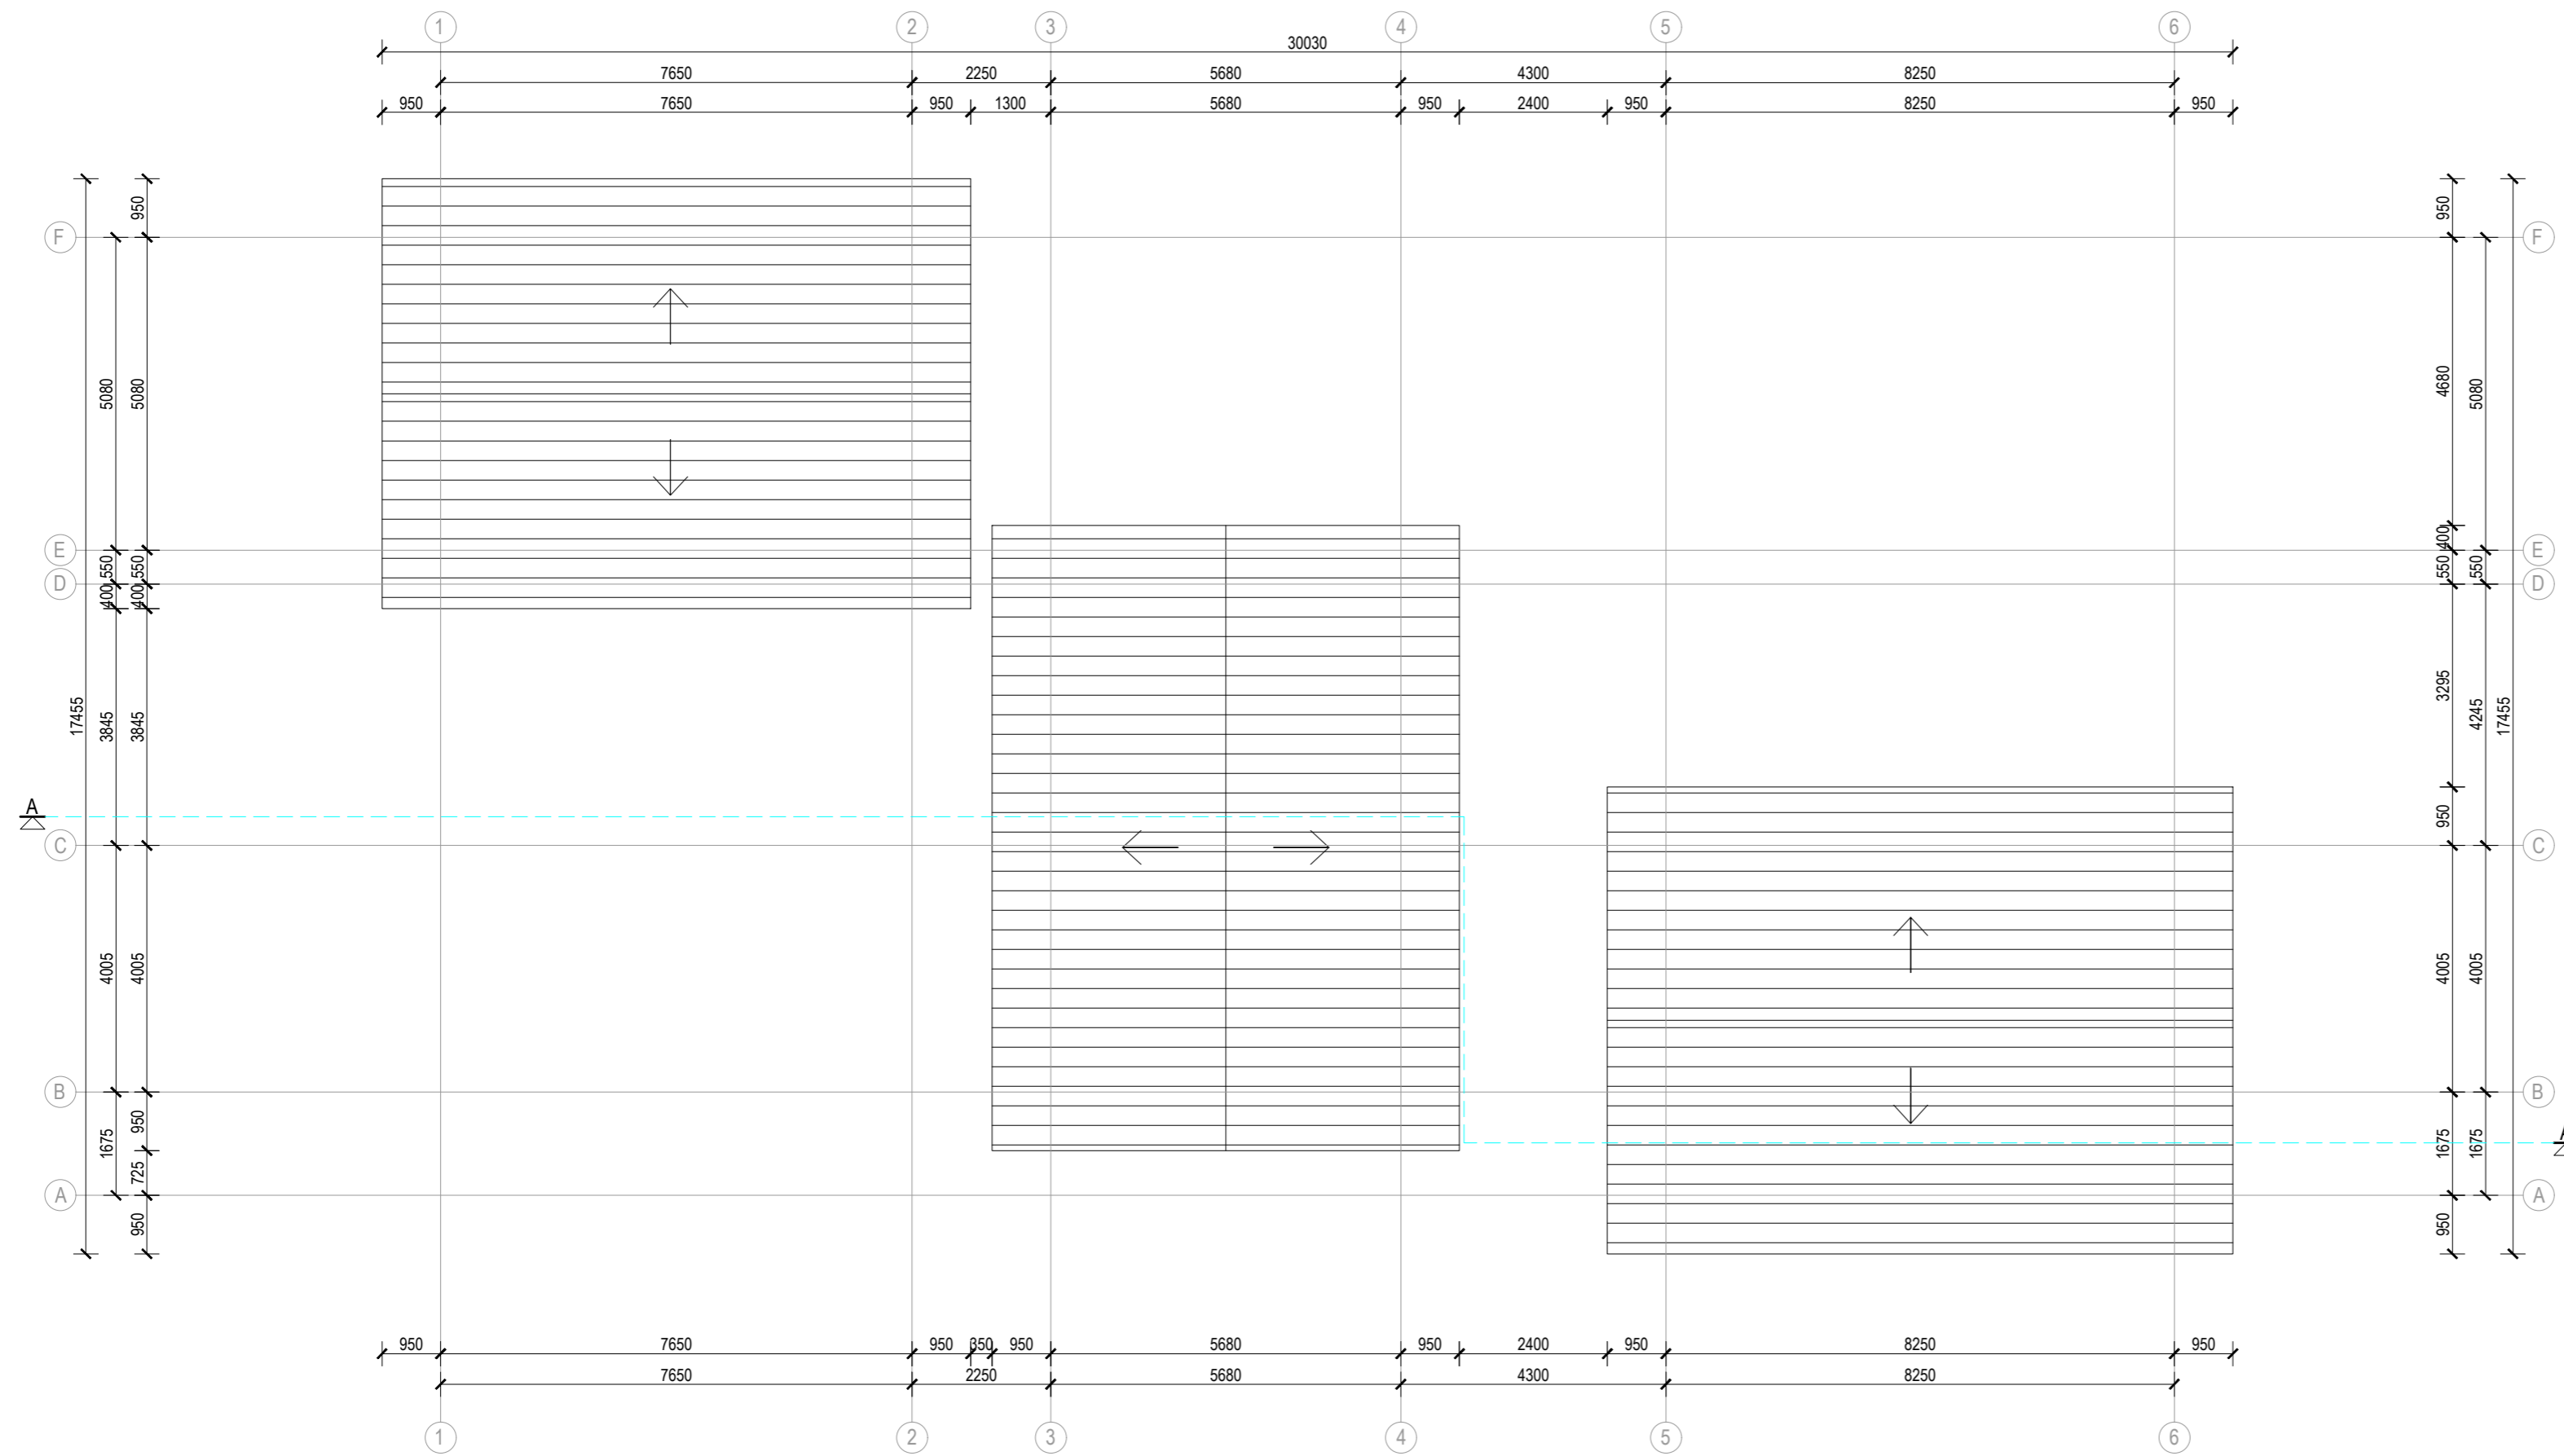


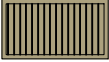



DAUGIABUČIO D3.3 VIETA SKLYPE

0	-	LAIIDOS STATUSAS. KEITIMO PRIEŽASTIS (JEI TAIKOMA)	
LAIIDA	IŠLEIDIMO DATA	LAIIDOS STATUSAS. KEITIMO PRIEŽASTIS (JEI TAIKOMA)	
KVAL. PATV. DOK. NR.	PROJEKTUOTOJAS		STATINIO PROJEKTO PAVADINIMAS
	UAB „FORMATAS A1“		Pastato klubo (unik. Nr.2393-0001-3231) rekonstravimo į daugiabutį gyvenamąjį pastatą bei daugiabučių gyvenamųjų namų ir vienbučio gyvenamojo namo žemės sklype kad. Nr.2301/0001:225, Pamario g. 46, Neringa statybos projektas
A610	PV	Linus Naujokaitis	STATINIO NR. IR PAVADINIMAS
A1274	Arch.	Eglė Naujokaitytė	D3.3 DAUGIABUTIS GYVENAMASIS PASTATAS
A1225	Arch.	Alicija Grigūnienė	DOKUMENTO PAVADINIMAS
BK024919	Arch.	Airė Žaunerovaitė	DAUGIABUČIO D3.3 STOGO PLANAS M1:100
KALBOS TRUMP.	STATYTOJAS IR (ARBA) UŽSAKOVAS		DOKUMENTO ŽYMUO
LT	UAB „SEMELITAS“		FA1-2022/01/17-PP
			LAPAS
			LAPŲ
			1
			1

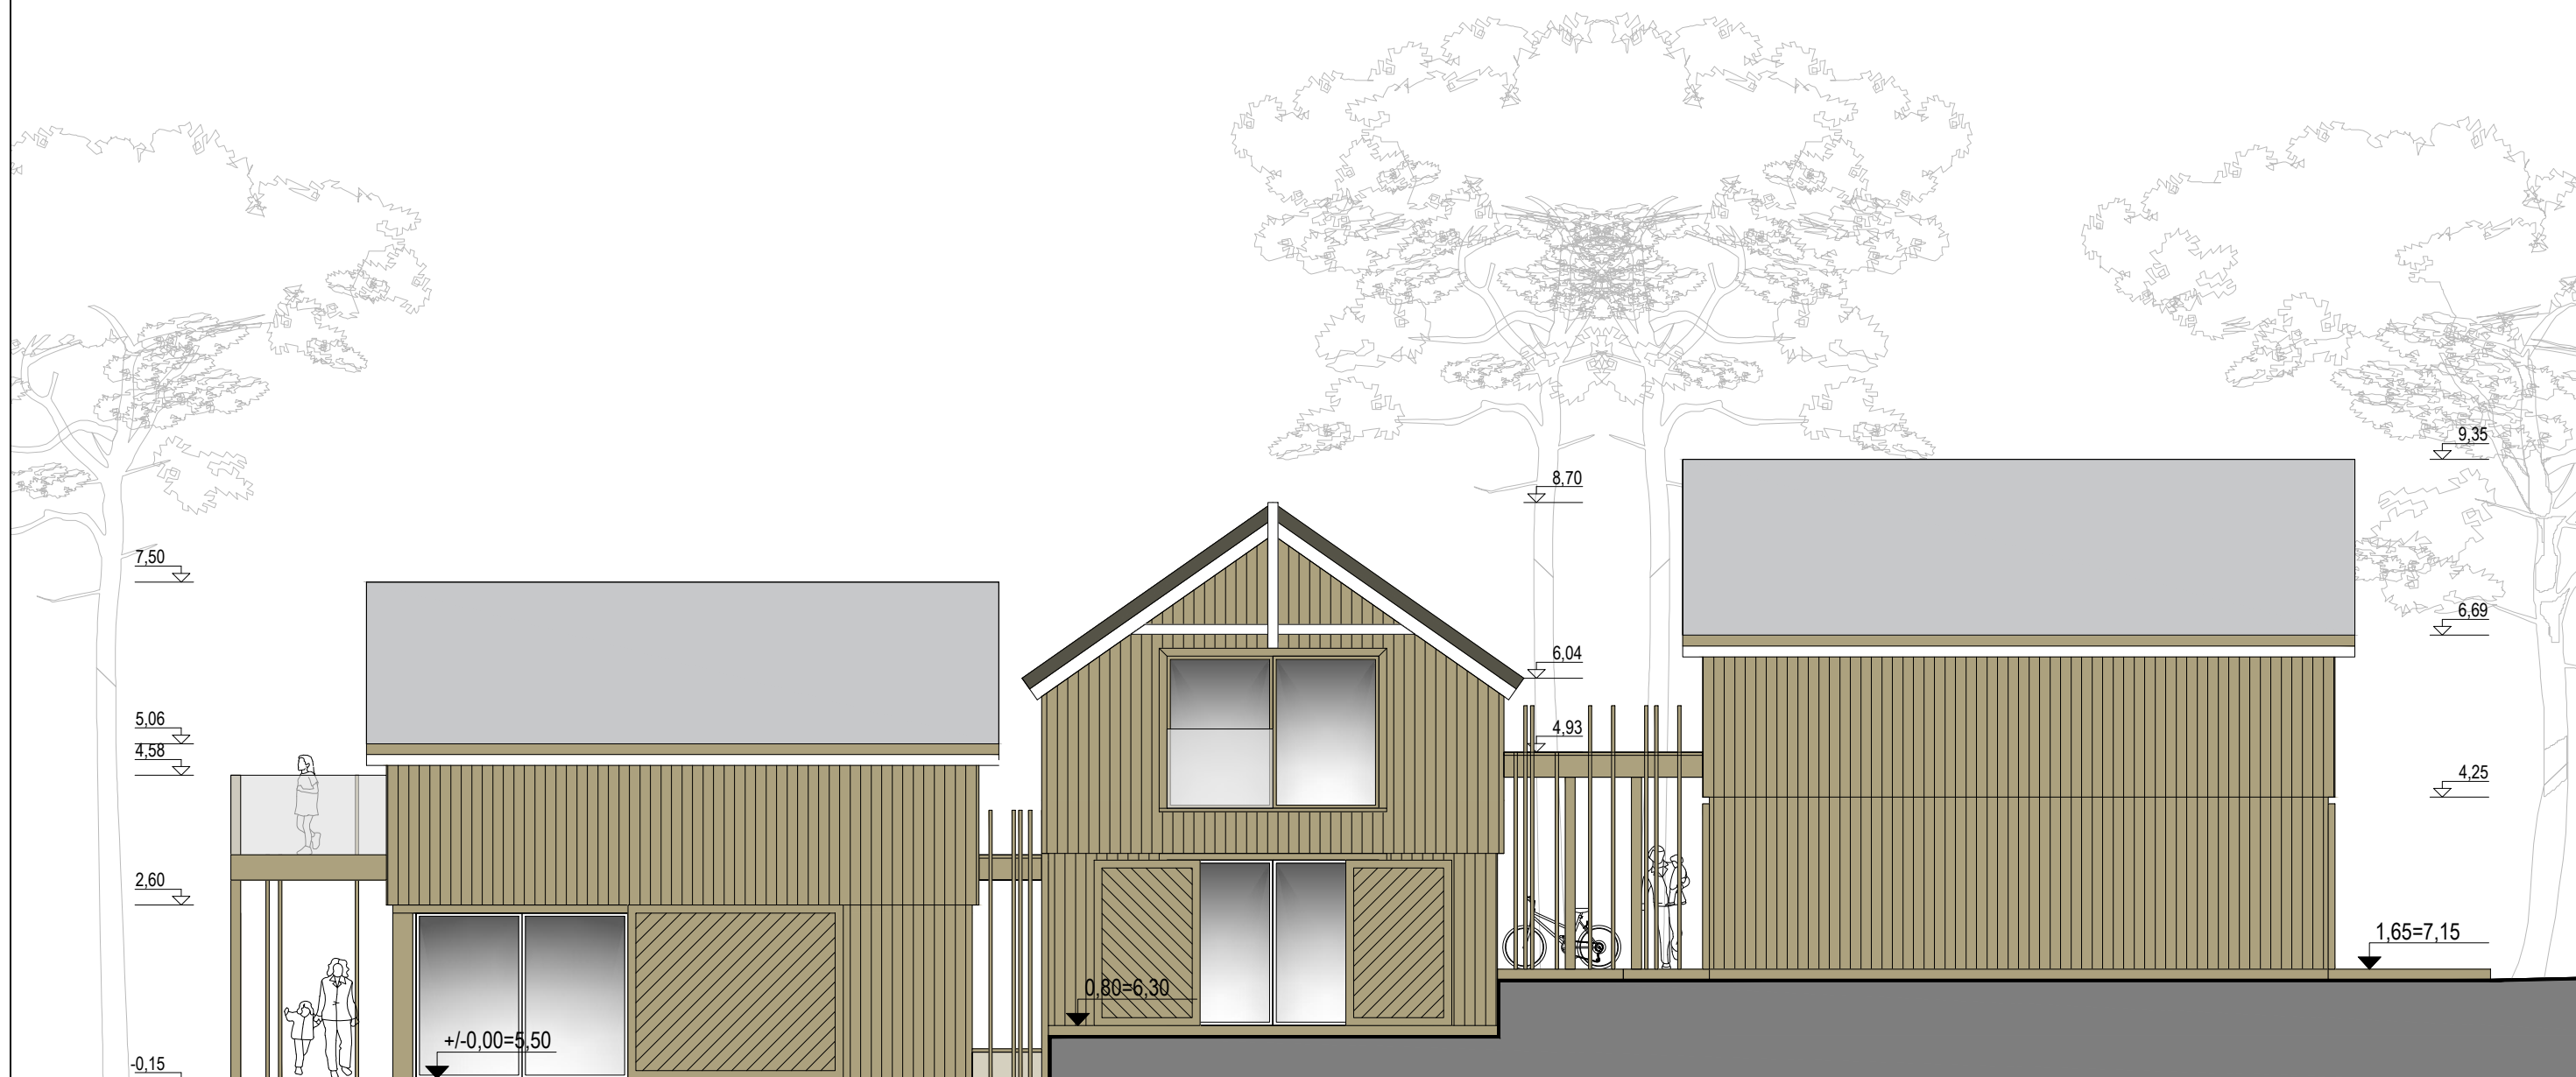





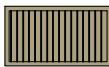


 
SUTARTRINIAI APDAILOS ŽYMĖJIMAI:

-  Medinių lentelių apdaila
-  Medinių lentelių apdaila
-  Medinių brusių apdaila
-  Medžio apdaila
-  Stogai - čerpių apdaila

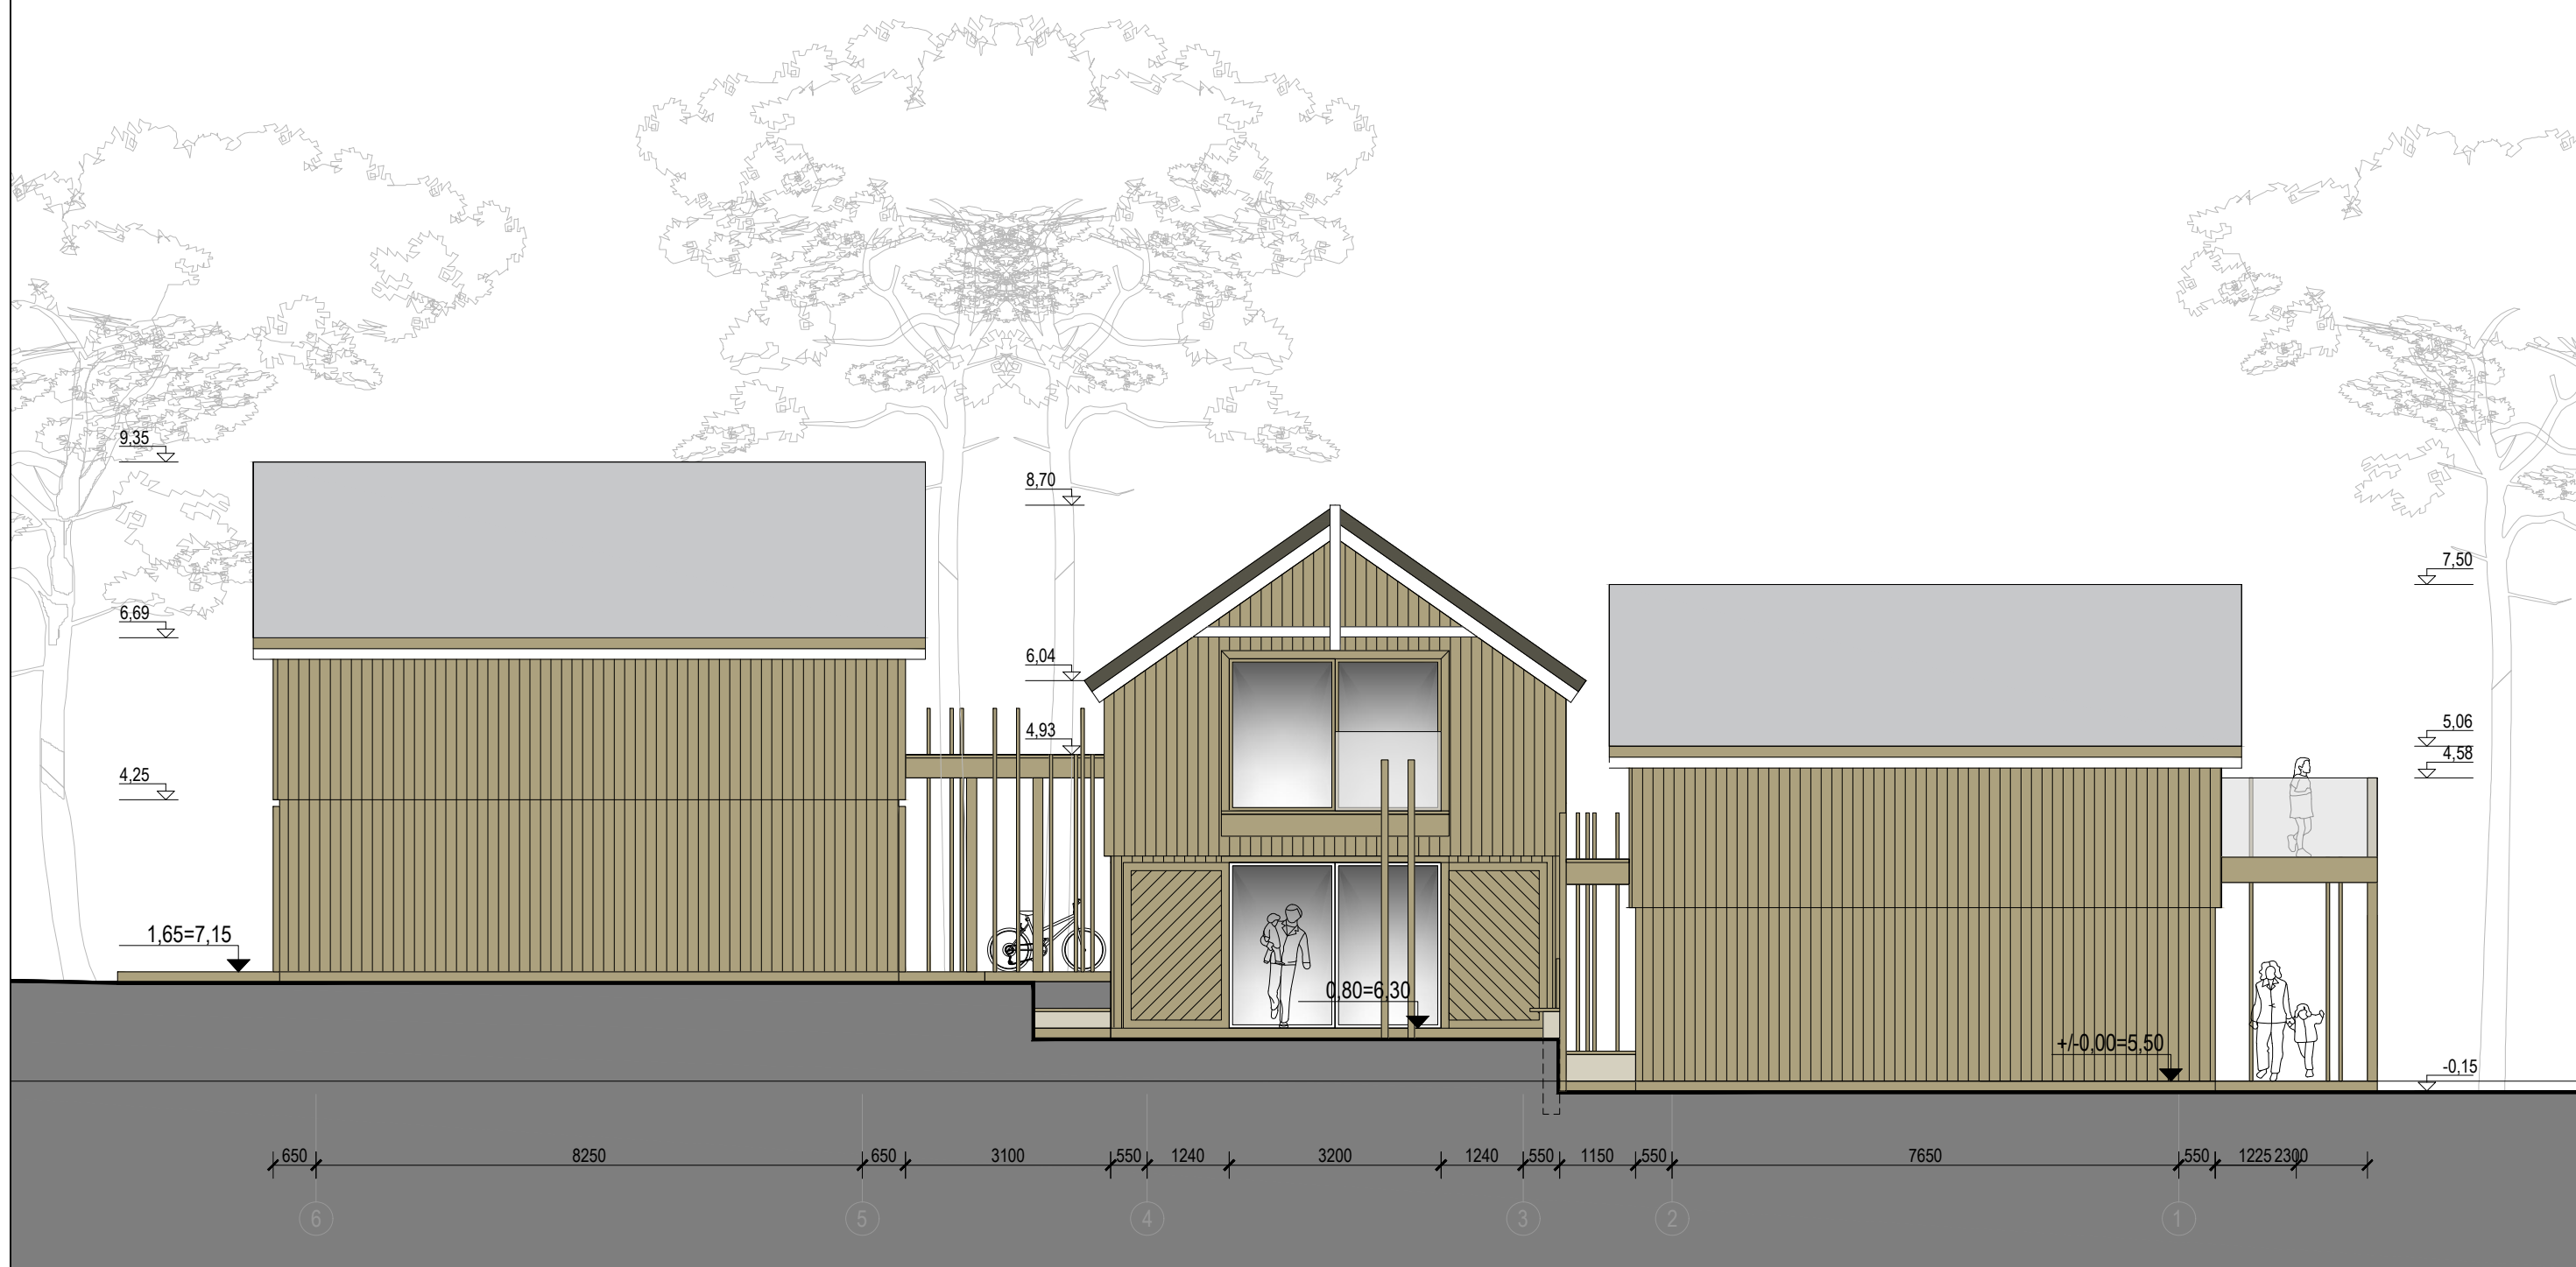0	-			
LAIDA	IŠLEIDIMO DATA	LAIDOS STATUSAS. KEITIMO PRIEŽASTIS (JEI TAIKOMA)		
KVAL. PATV. DOK. NR.	PROJEKTUOTOJAS		STATINIO PROJEKTO PAVADINIMAS	
	UAB „FORMATAS A1“		Pastato klubo (unik. Nr.2393-0001-3231) rekonstravimo į daugiabutį gyvenamąjį pastatą bei daugiabučių gyvenamųjų namų ir vienbučio gyvenamojo namo žemės sklype kad. Nr.2301/0001:225, Pamario g. 46, Nida, Neringa statybos projektas	
	A610	PV	Linus Naujokaitis	STATINIO NR. IR PAVADINIMAS
	A1274	Arch.	Eglė Naujokaitytė	D3.3 DAUGIABUTIS GYVENAMASIS PASTATAS
A1225	Arch.	Alicija Grigūnienė	DOKUMENTO PAVADINIMAS	0
BK024919	Arch.	Airė Žaunerovaitė	DAUGIABUČIO D3.3 FASADAS TAR AŠIŲ 1-6 M1:100	
KALBOS TRUMP.	STATYTOJAS IR (ARBA) UŽSAKOVAS		DOKUMENTO ŽYMUO	
LT	UAB „SEMELITAS“		FA1-2022/01/17-PP	
			LAPAS	LAPŲ
			1	1




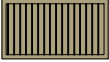



SUTARTRINIAI APDAILOS ŽYMĖJIMAI:

-  Medinių lentelių apdaila
-  Medinių lentelių apdaila
-  Medinių brusių apdaila
-  Medžio apdaila
-  Stogui - čerpių apdaila


0	-			
LAIDA	IŠLEIDIMO DATA	LAIDOS STATUSAS. KEITIMO PRIEŽASTIS (JEI TAIKOMA)		
KVAL. PATV. DOK. NR.	PROJEKTUOTOJAS		STATINIO PROJEKTO PAVADINIMAS	
	UAB „FORMATAS A1“		Pastato klubo (unik. Nr.2393-0001-3231) rekonstravimo į daugiabutį gyvenamąjį pastatą bei daugiabučių gyvenamųjų namų ir vienbučio gyvenamojo namo žemės sklype kad. Nr.2301/0001:225, Pamario g. 46, Nida, Neringa statybos projektas	
	A610	PV	Linus Naujokaitis	STATINIO NR. IR PAVADINIMAS
	A1274	Arch.	Eglė Naujokaitytė	D3.3 DAUGIABUTIS GYVENAMASIS PASTATAS
A1225	Arch.	Alicija Grigūnienė	DOKUMENTO PAVADINIMAS	0
BK024919	Arch.	Airė Žaunerovaitė	DAUGIABUČIO D3.3 FASADAS TAR AŠIŲ 6-1 M1:100	
KALBOS TRUMP.	STATYTOJAS IR (ARBA) UŽSAKOVAS		DOKUMENTO ŽYMUO	
LT	UAB „SEMELITAS“		FA1-2022/01/17-PP	
			LAPAS	LAPŲ
			1	1




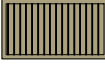


 
SUTARTRINIAI APDAILOS ŽYMĖJIMAI:

-  Medinių lentelių apdaila
-  Medinių lentelių apdaila
-  Medinių bruselių apdaila
-  Medžio apdaila
-  Stogui - čerpių apdaila

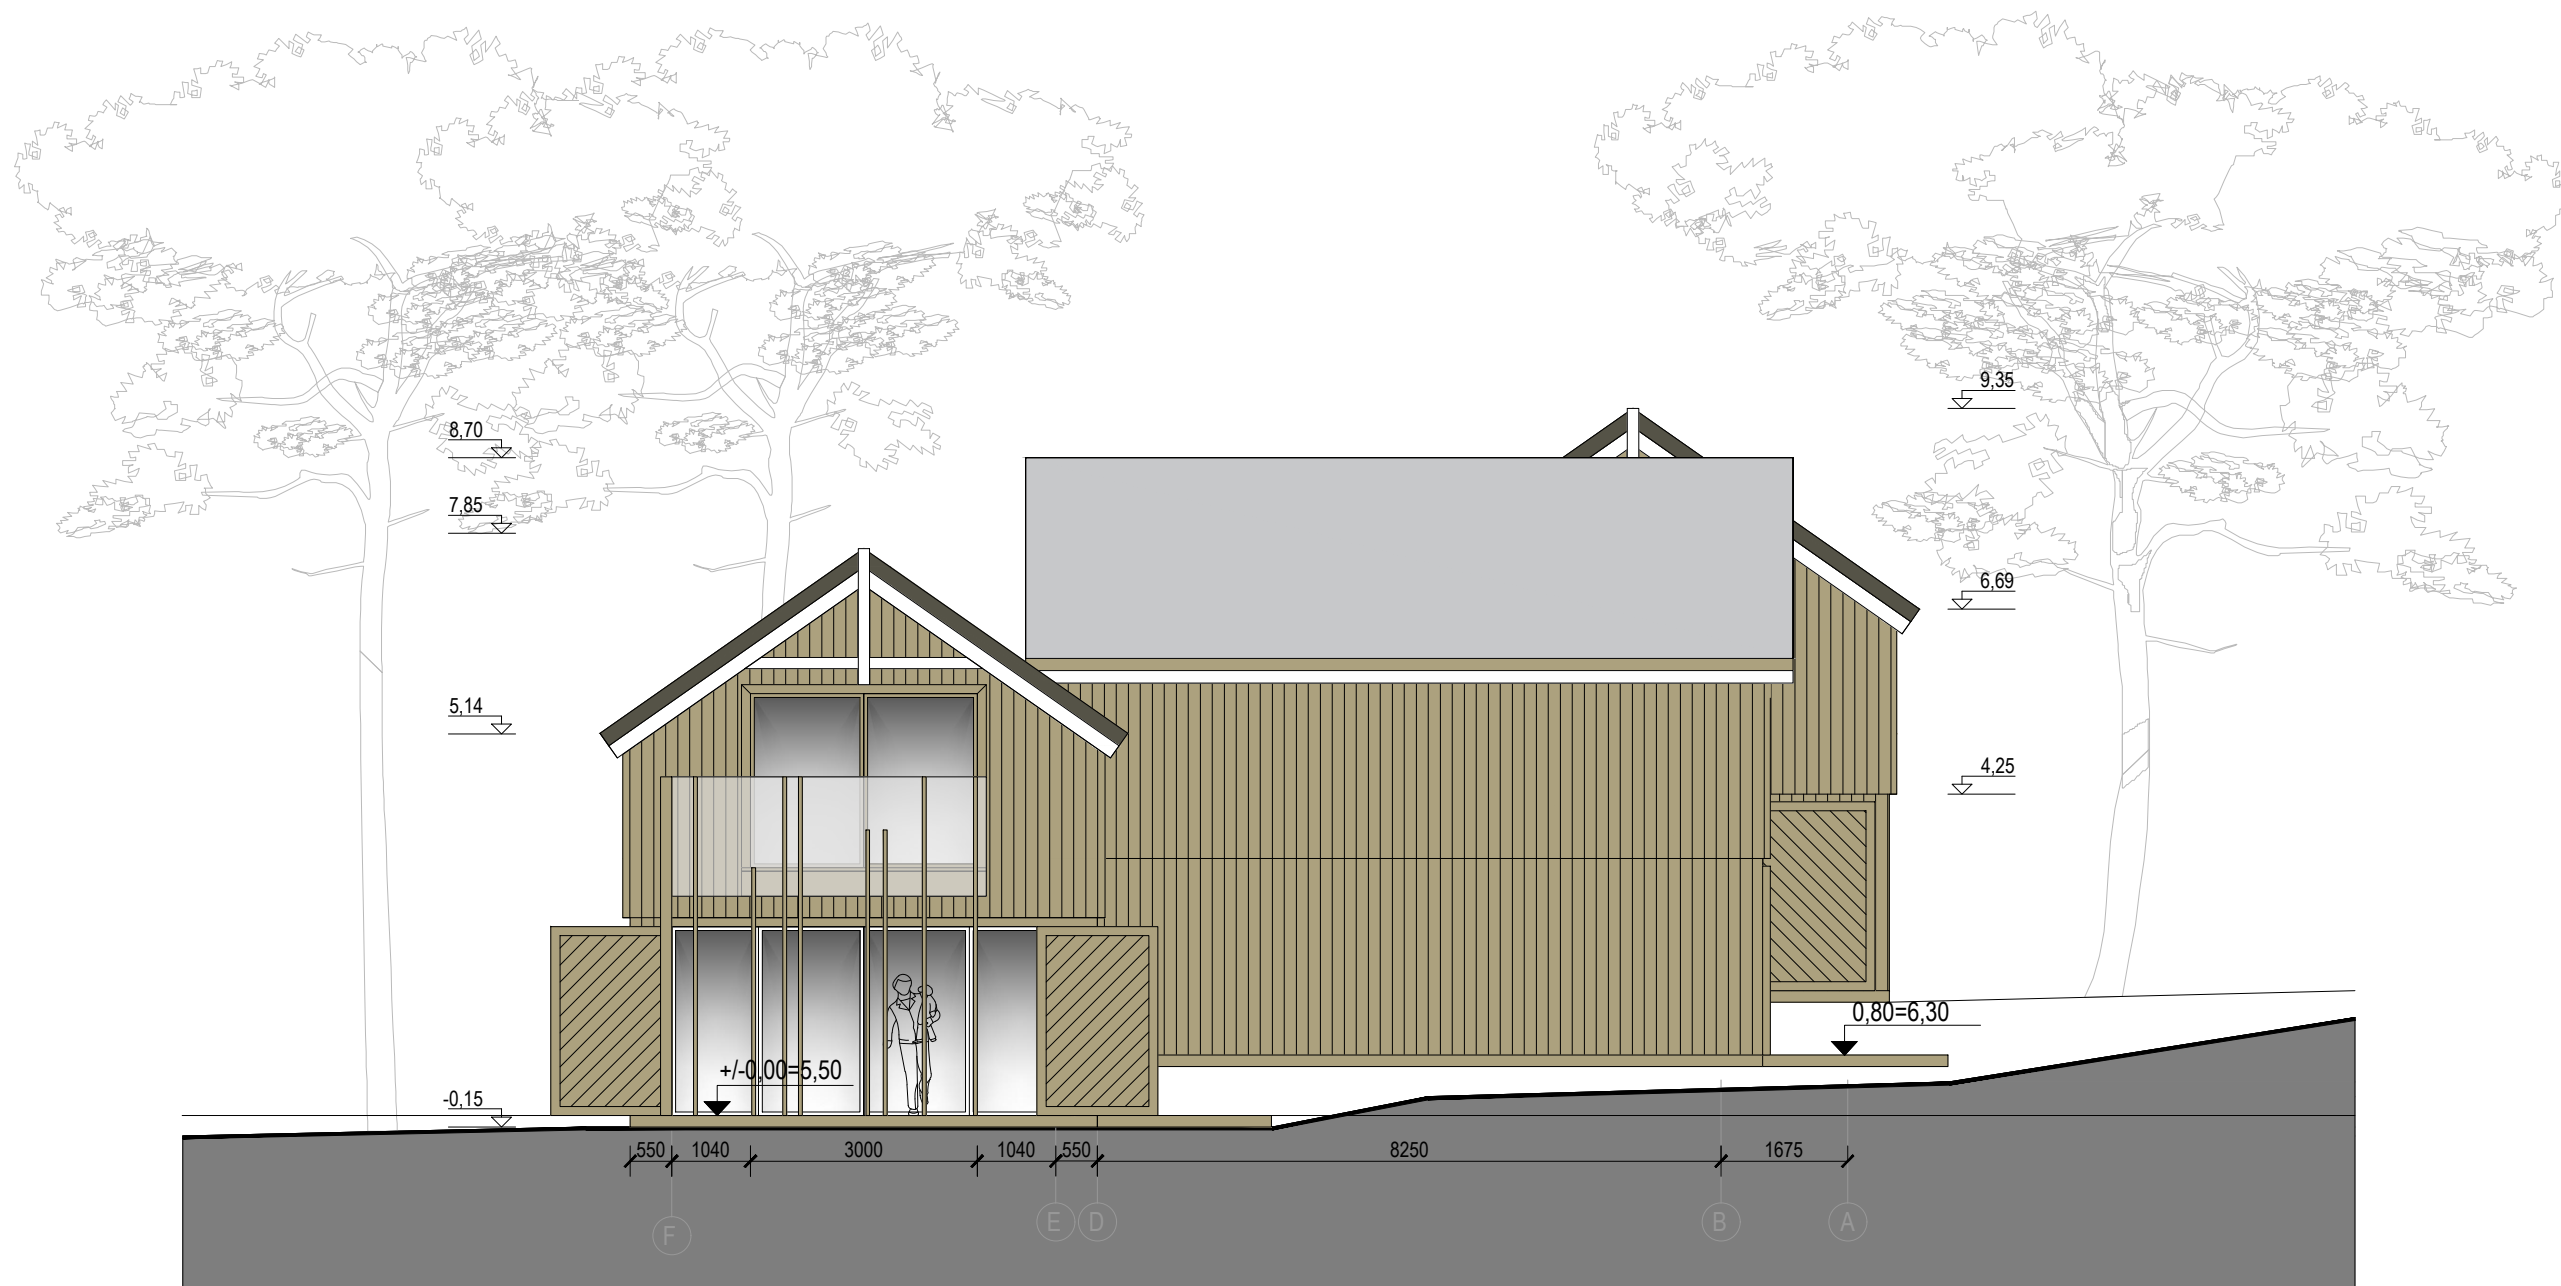
0	-			
LAIDA	IŠLEIDIMO DATA	LAIDOS STATUSAS. KEITIMO PRIEŽASTIS (JEI TAIKOMA)		
KVAL. PATV. DOK. NR.	PROJEKTUOTOJAS		STATINIO PROJEKTO PAVADINIMAS	
	UAB „FORMATAS A1“		Pastato klubo (unik. Nr.2393-0001-3231) rekonstravimo į daugiabutį gyvenamąjį pastatą bei daugiabučių gyvenamųjų namų ir vienbučio gyvenamojo namo žemės sklype kad. Nr.2301/0001:225, Pamario g. 46, Nida, Neringa statybos projektas	
A610	PV	Linus Naujokaitis	STATINIO NR. IR PAVADINIMAS	
A1274	Arch.	Eglė Naujokaitytė	D3.3 DAUGIABUTIS GYVENAMASIS PASTATAS	
A1225	Arch.	Alicija Grigūnienė	DOKUMENTO PAVADINIMAS	
BK024919	Arch.	Airė Žaunerovaitė	DAUGIABUČIO D3.3 FASADAS TAR AŠIŲ A-F M1:100	
KALBOS TRUMP.	STATYTOJAS IR (ARBA) UŽSAKOVAS		DOKUMENTO ŽYMUO	
LT	UAB „SEMELITAS“		FA1-2022/01/17-PP	
			LAPAS	LAPŲ
			1	1




SUTARTRINIAI APDAILOS ŽYMĖJIMAI:

 -  Medinių lentelių apdaila
-  Medinių lentelių apdaila
-  Medinių brusių apdaila
-  Medžio apdaila
-  Stogai - čerpių apdaila


0	-			
LAIDA	IŠLEIDIMO DATA	LAIDOS STATUSAS. KEITIMO PRIEŽASTIS (JEI TAIKOMA)		
KVAL. PATV. DOK. NR.	PROJEKTUOTOJAS		STATINIO PROJEKTO PAVADINIMAS	
	UAB „FORMATAS A1“		Pastato klubo (unik. Nr.2393-0001-3231) rekonstravimo į daugiabutį gyvenamąjį pastatą bei daugiabučių gyvenamųjų namų ir vienuosio gyvenamojo namo žemės sklype kad. Nr.2301/0001:225, Pamario g. 46, Nida, Neringa statybos projektas	
A610	PV	Linus Naujokaitis	STATINIO NR. IR PAVADINIMAS	
A1274	Arch.	Eglė Naujokaitytė	D3.3 DAUGIABUTIS GYVENAMASIS PASTATAS	
A1225	Arch.	Alicija Grigūnienė	DOKUMENTO PAVADINIMAS	
BK024919	Arch.	Airė Žaunerovaitė	DAUGIABUČIO D3.3 FASADAS TAR AŠIŲ F-A M1:100	
KALBOS TRUMP.	STATYTOJAS IR (ARBA) UŽSAKOVAS		DOKUMENTO ŽYMUO	
LT	UAB „SEMELITAS“		FA1-2022/01/17-PP	
			LAPAS	LAPŲ
			1	1

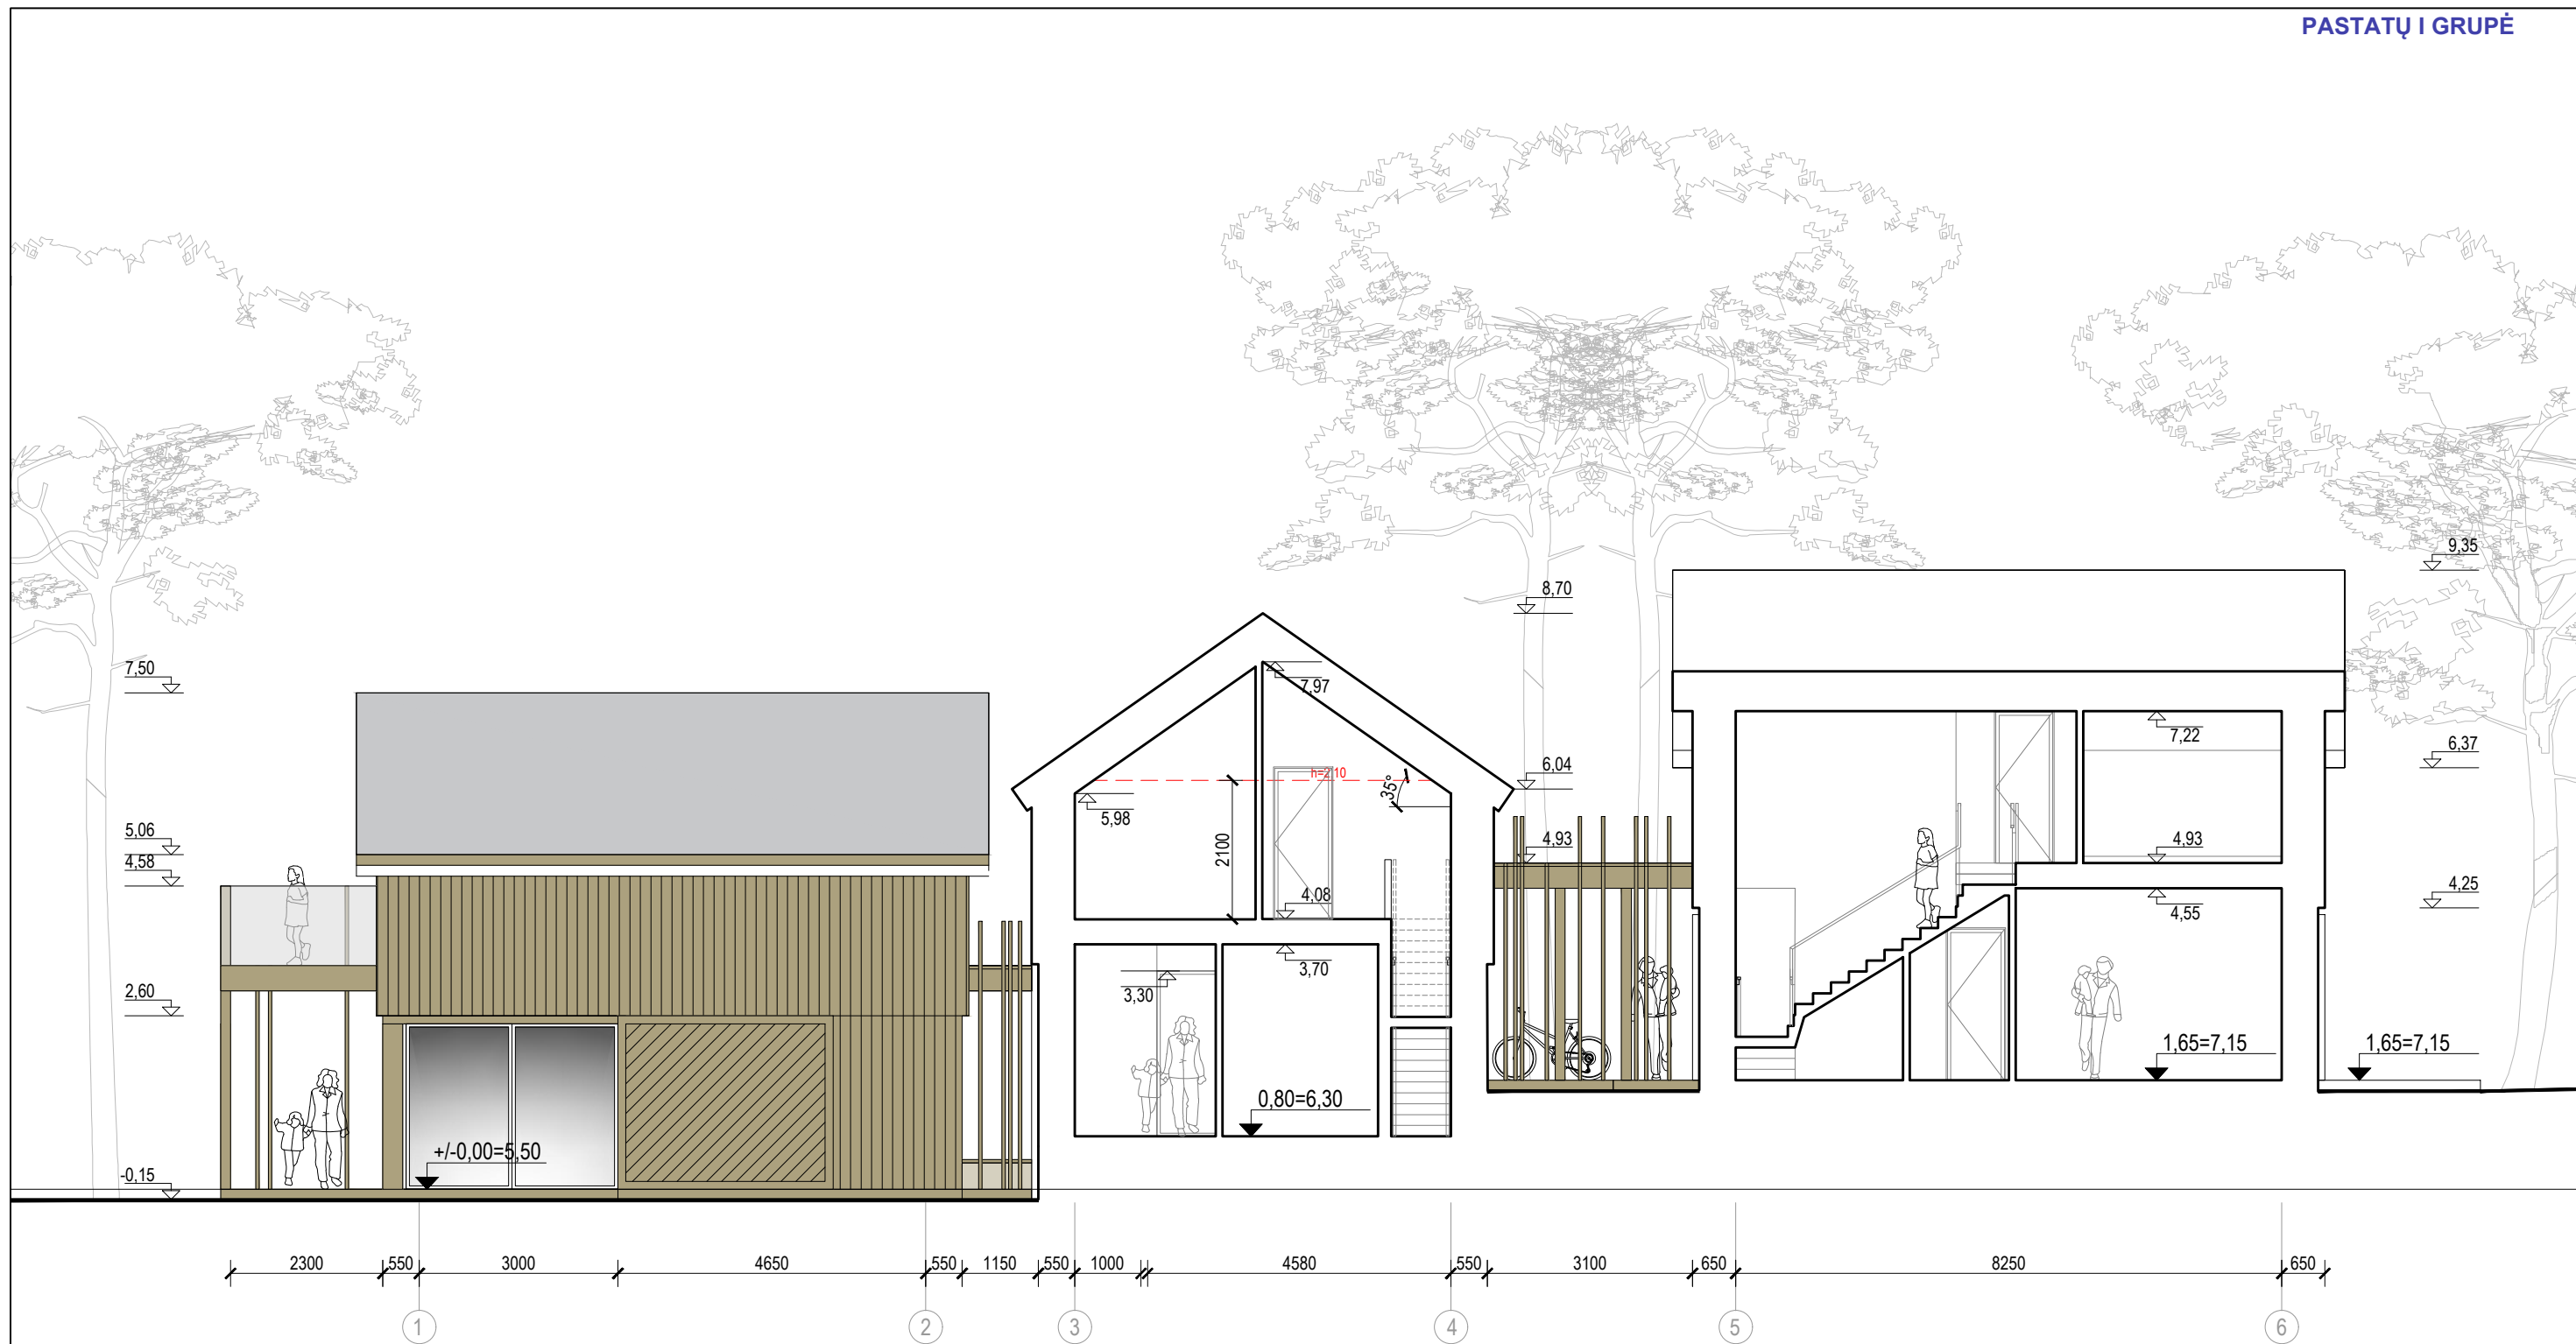

0	-			
LAIDA	IŠLEIDIMO DATA	LAIDOS STATUSAS. KEITIMO PRIEŽASTIS (JEI TAIKOMA)		
KVAL. PATV. DOK. NR.	PROJEKTUOTOJAS		STATINIO PROJEKTO PAVADINIMAS	
	UAB „FORMATAS A1“		Pastato klubo (unik. Nr.2393-0001-3231) rekonstravimo į daugiabutį gyvenamąjį pastatą bei daugiabučių gyvenamųjų namų ir vienbučio gyvenamojo namo žemės sklype kad. Nr.2301/0001:225, Pamario g. 46, Nida, Neringa statybos projektas	
	A610	PV	Linus Naujokaitis	STATINIO NR. IR PAVADINIMAS
	A1274	Arch.	Eglė Naujokaitytė	D3.3 DAUGIABUTIS GYVENAMASIS PASTATAS
A1225	Arch.	Alicija Grigūnienė	DOKUMENTO PAVADINIMAS	0
BK024919	Arch.	Airė Žaunerovaitė	DAUGIABUČIO D3.3 PJŪVIS A-A M1:100	
KALBOS TRUMP.	STATYTOJAS IR (ARBA) UŽSAKOVAS		DOKUMENTO ŽYMUO	
LT	UAB „SEMELITAS“		FA1-2022/01/17-PP	
			LAPAS	LAPŲ
			1	1

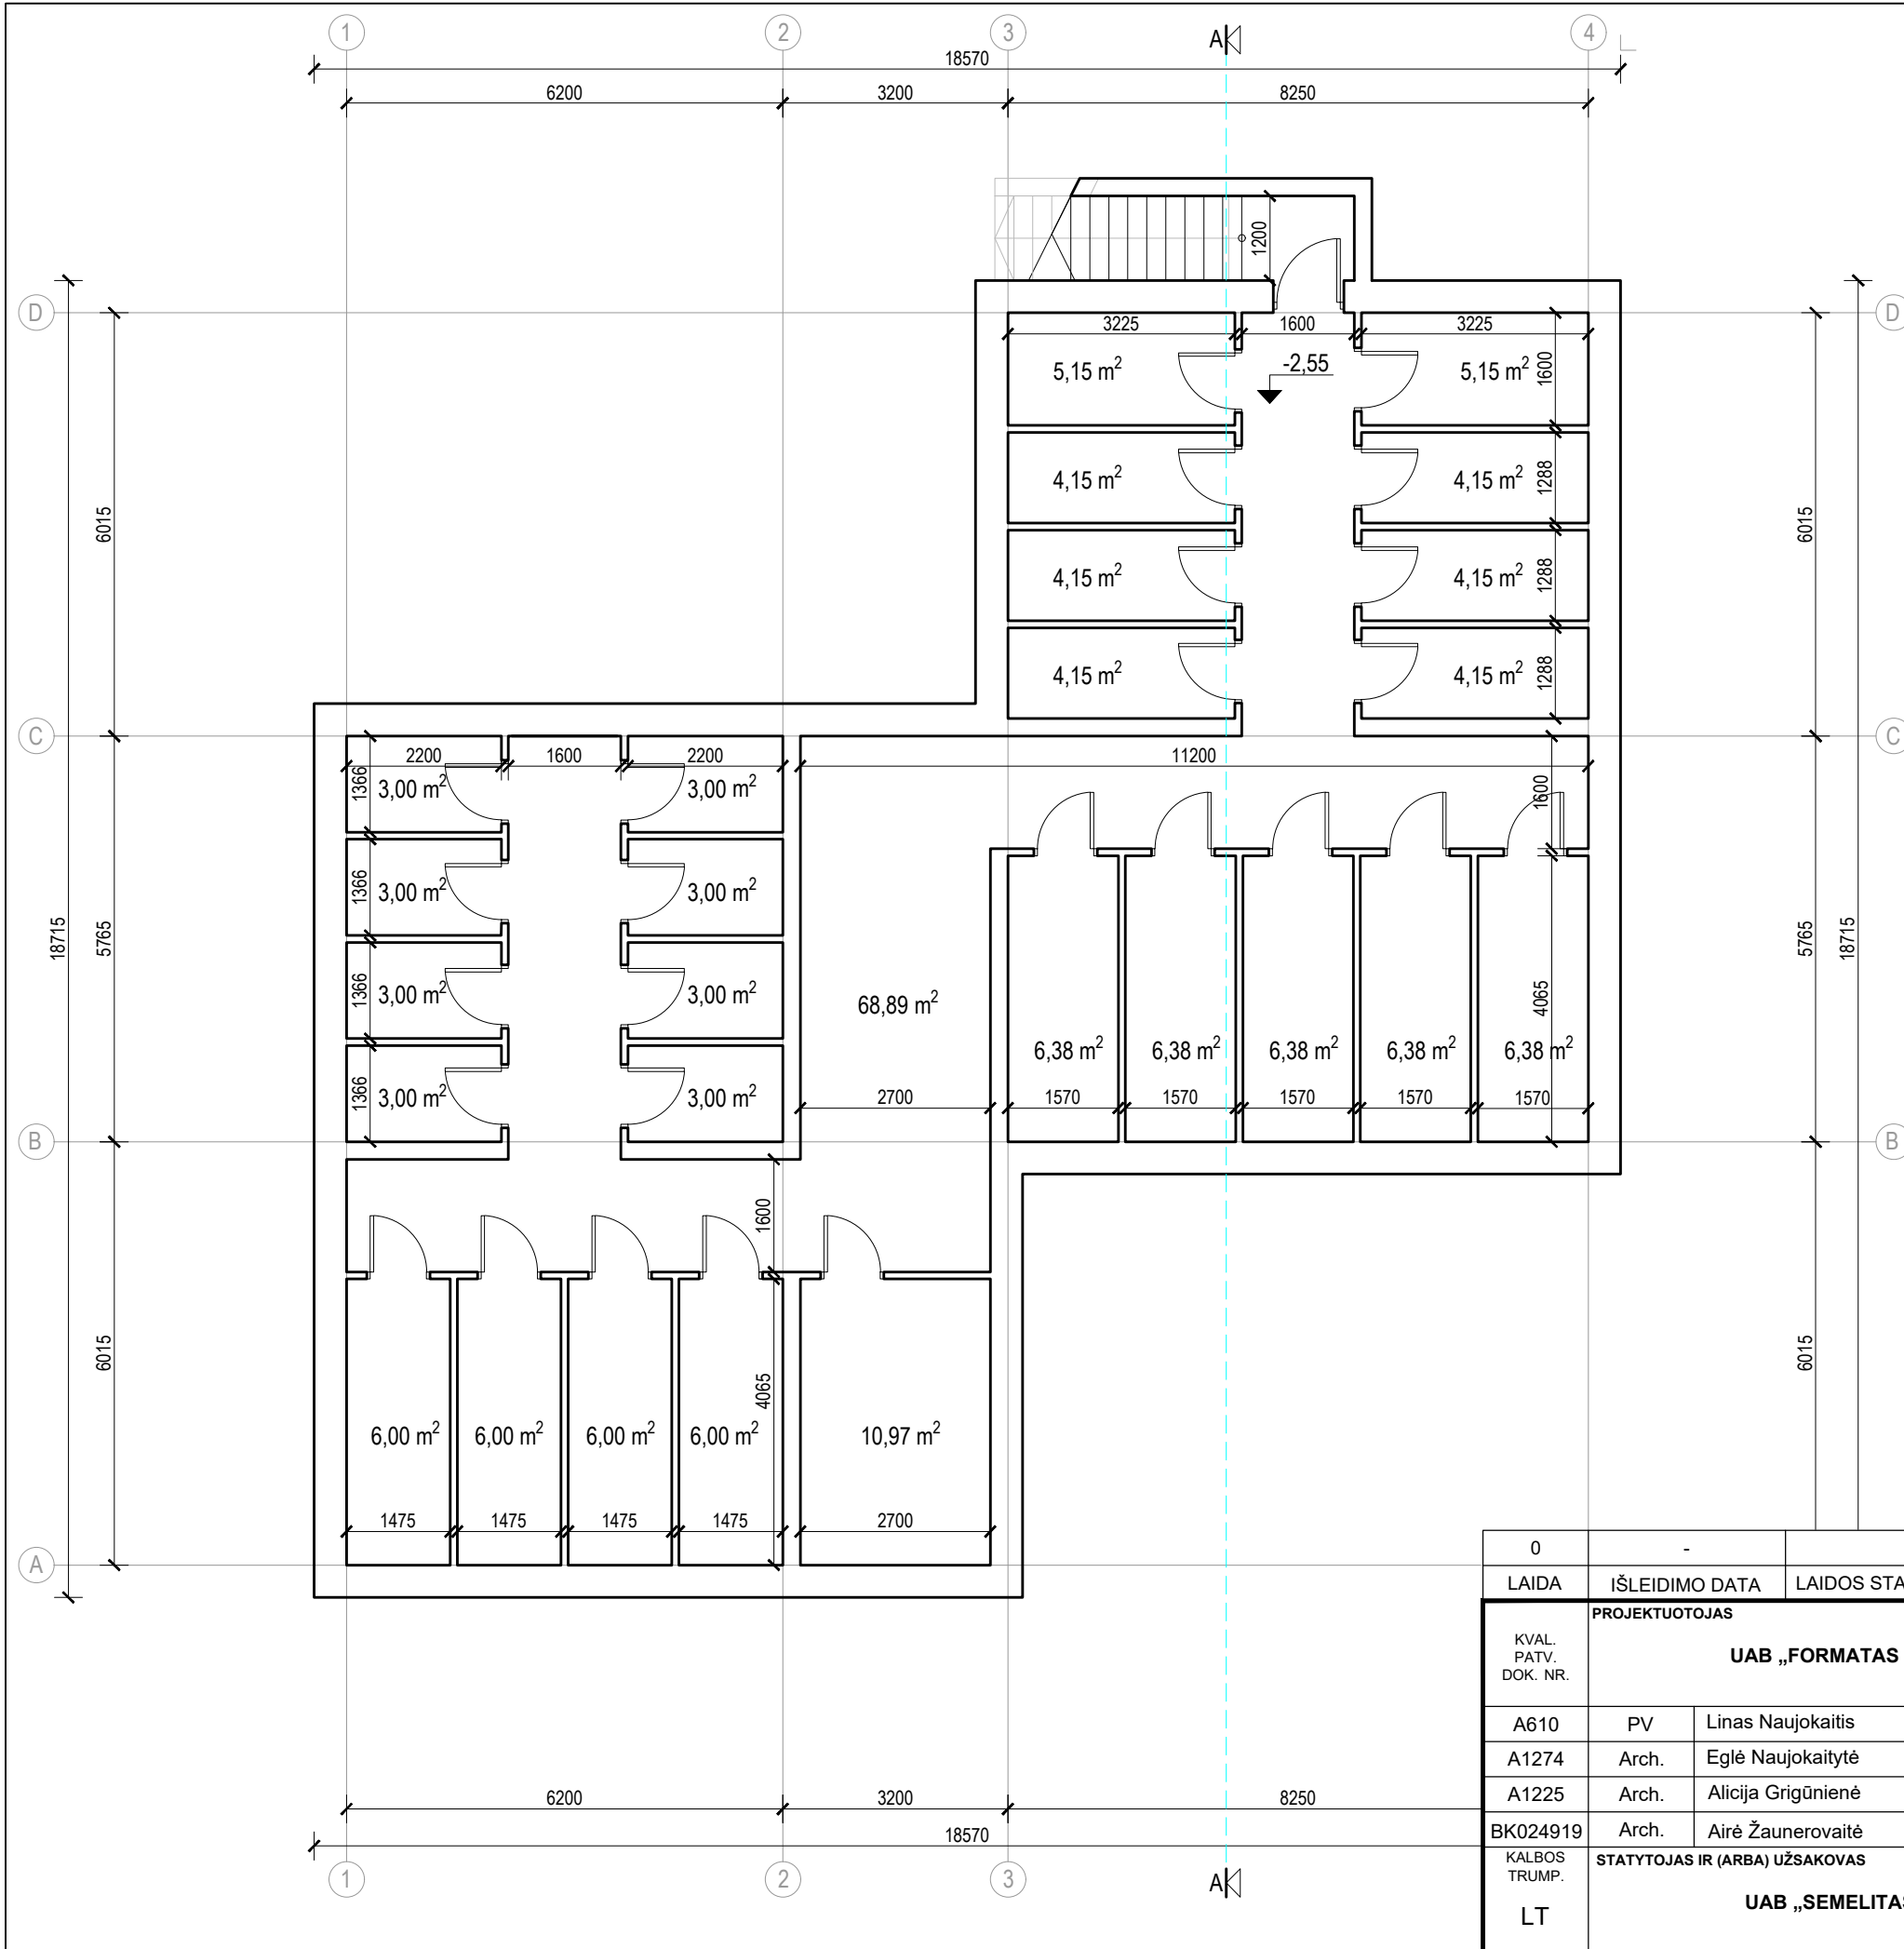


**NAMO D1.2 RŪSIO PATALPŲ EKSPLIKACIJA:**  
 RŪSIO HOLAS - 63,74m<sup>2</sup>  
 Sandėliukai - 126,07m<sup>2</sup>  
 RŪSIO AUKŠTO PLOTAS - 189,81m<sup>2</sup>

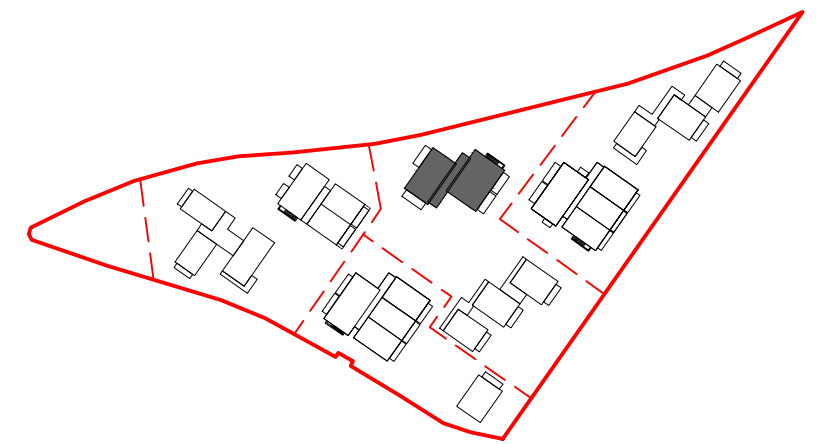

DAUGIABUČIO D1.2 VIETA SKLYPE

0	-	LAIDOS STATUSAS. KEITIMO PRIEŽASTIS (JEI TAIKOMA)			
LAIDA	IŠLEIDIMO DATA				
KVAL. PATV. DOK. NR.	PROJEKTUOTOJAS			STATINIO PROJEKTO PAVADINIMAS	
	UAB „FORMATAS A1“			Pastato klubo (unik. Nr.2393-0001-3231) rekonstravimo į daugiabutį gyvenamąjį pastatą bei daugiabučių gyvenamųjų namų ir vienbučio gyvenamojo namo žemės sklype kad. Nr.2301/0001:225, Pamario g. 46, Nida, Neringa statybos projektas	
	A610	PV	Linus Naujokaitis	STATINIO NR. IR PAVADINIMAS	
	A1274	Arch.	Eglė Naujokaitytė	D1.2 DAUGIABUTIS GYVENAMASIS PASTATAS	
A1225	Arch.	Alicija Grigūnienė	DOKUMENTO PAVADINIMAS	0	
BK024919	Arch.	Airė Žaunerovaitė	DAUGIABUČIO D1.2 RŪSIO AUKŠTO PLANAS M1:100		
KALBOS TRUMP.	STATYTOJAS IR (ARBA) UŽSAKOVAS			DOKUMENTO ŽYMUO	
LT	UAB „SEMELITAS“			FA1-2022/01/17-PP	
				LAPAS	LAPŲ
				1	1

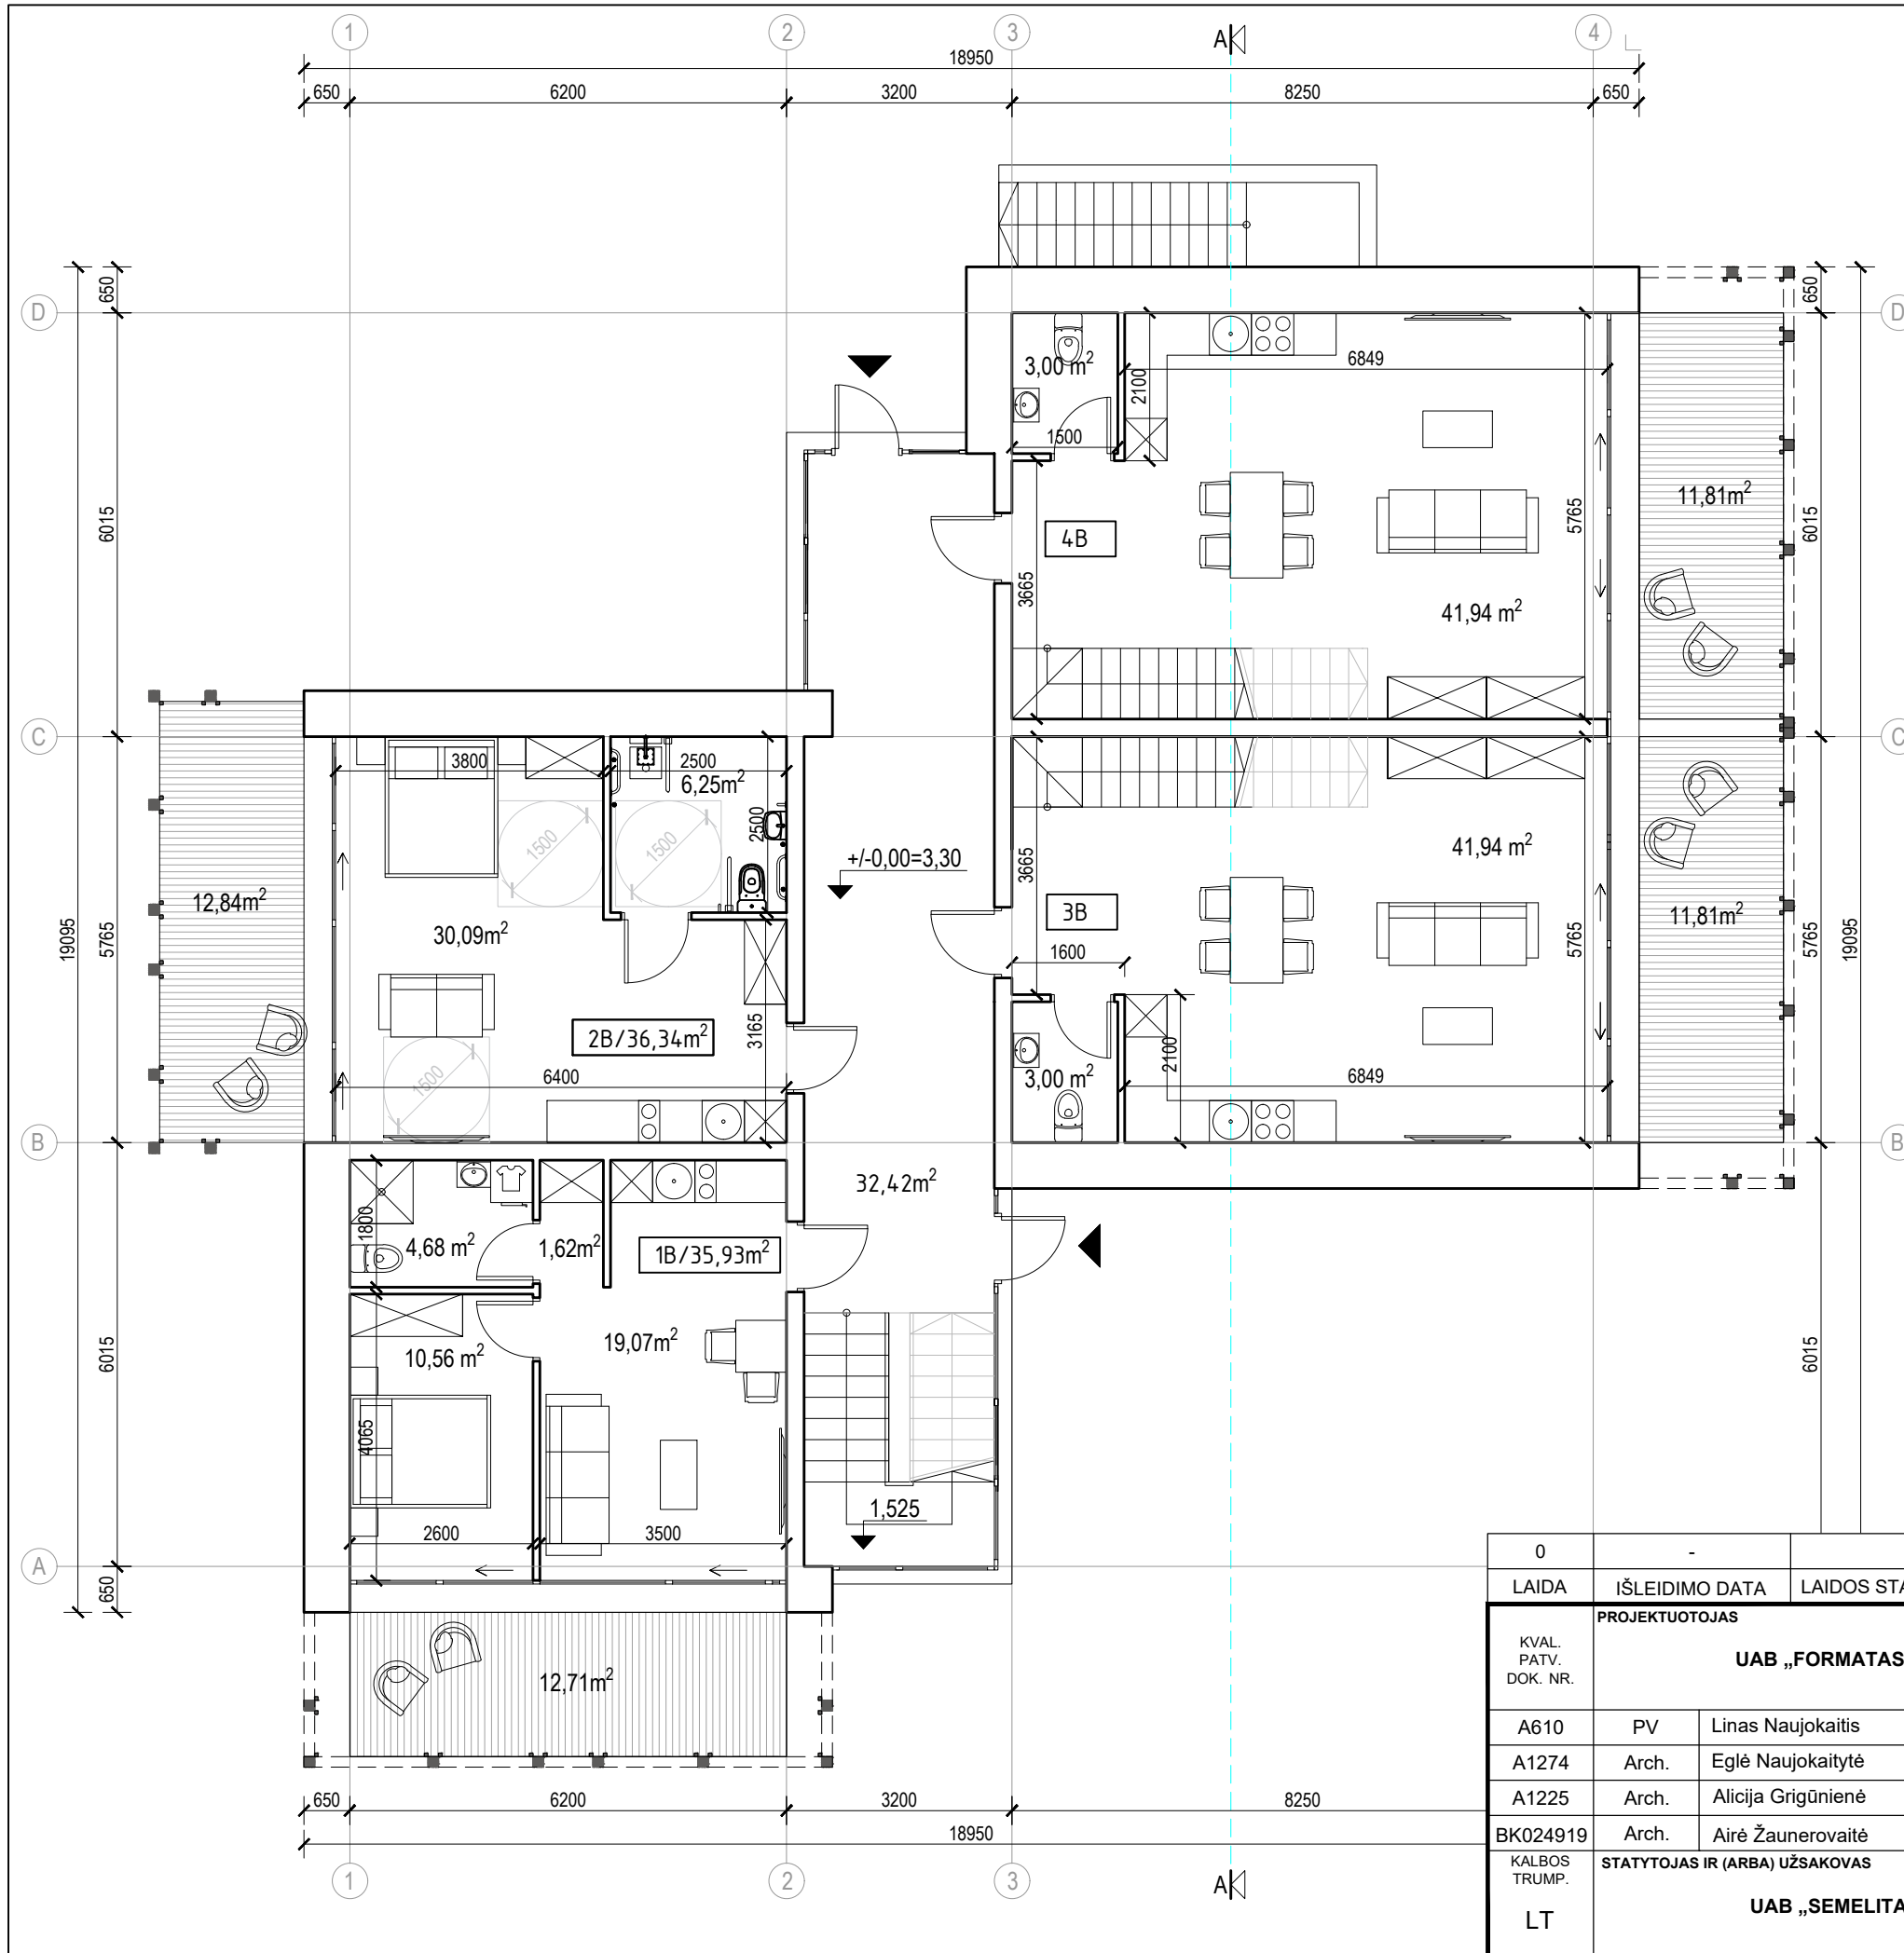

**NAMO D1.2 PIRMO AUKŠTO PATALPŲ EKSPLIKACIJA:**

PIRMO AUKŠTO HOLAS - 32,42m<sup>2</sup>

**1B/ BUTAS (2 kambarių) - 35,93m<sup>2</sup>**

Kambarys - 19,07m<sup>2</sup>

Miegamasis - 10,56m<sup>2</sup>

Vonia - 4,68m<sup>2</sup>

Sandėliukas - 1,62m<sup>2</sup>

**2B/ BUTAS (1 kambario, žmonėms su negalia) - 36,34m<sup>2</sup>**

Kambarys - 30,09m<sup>2</sup>

Vonia - 6,25m<sup>2</sup>

**3B/ BUTAS (4 kambarių, per 2a)**

Kambarys - 41,94m<sup>2</sup>


Tualetas - 3,00m<sup>2</sup>

**4B/ BUTAS (4 kambarių, per 2a)**

Kambarys - 41,94m<sup>2</sup>


Tualetas - 3,00m<sup>2</sup>

**PIRMO AUKŠTO PLOTAS - 194,57m<sup>2</sup>**

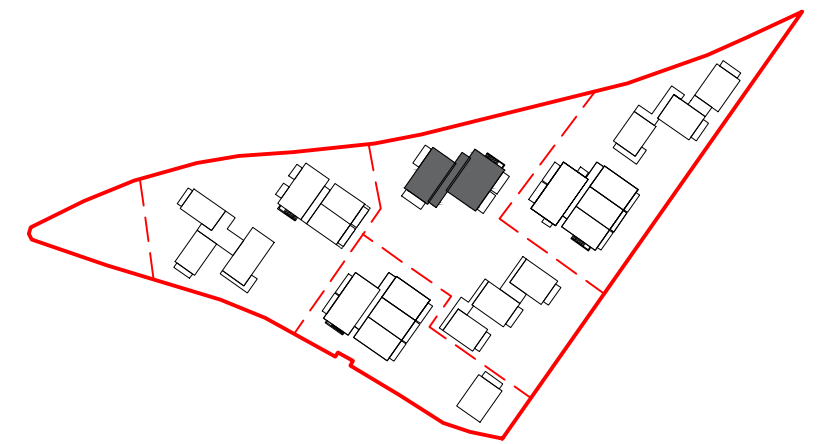

DAUGIABUČIO D1.2 VIETA SKLYPE

0	-	LAIIDOS STATUSAS. KEITIMO PRIEŽASTIS (JEI TAIKOMA)		
LAIIDA	IŠLEIDIMO DATA	LAIIDOS STATUSAS. KEITIMO PRIEŽASTIS (JEI TAIKOMA)		
KVAL. PATV. DOK. NR.	PROJEKTUOTOJAS			STATINIO PROJEKTO PAVADINIMAS
A610	PV	Linus Naujokaitis		Pastato klubo (unik. Nr.2393-0001-3231) rekonstravimo į daugiabutį gyvenamąjį pastatą bei daugiabučių gyvenamųjų namų ir vienbučio gyvenamojo namo žemės sklype kad. Nr.2301/0001:225, Pamario g. 46, Nida, Neringa statybos projektas
A1274	Arch.	Eglė Naujokaitytė		STATINIO NR. IR PAVADINIMAS
A1225	Arch.	Alicija Grigūnienė		D1.2 DAUGIABUTIS GYVENAMASIS PASTATAS
BK024919	Arch.	Airė Žaunerovaitė		DOKUMENTO PAVADINIMAS
KALBOS TRUMP.	STATYTOJAS IR (ARBA) UŽSAKOVAS			DAUGIABUČIO D1.2 PIRMO AUKŠTO PLANAS M1:100
LT	UAB „SEMELITAS“			DOKUMENTO ŽYMUO
				FA1-2022/01/17-PP
			LAPAS	LAPŲ
			1	1

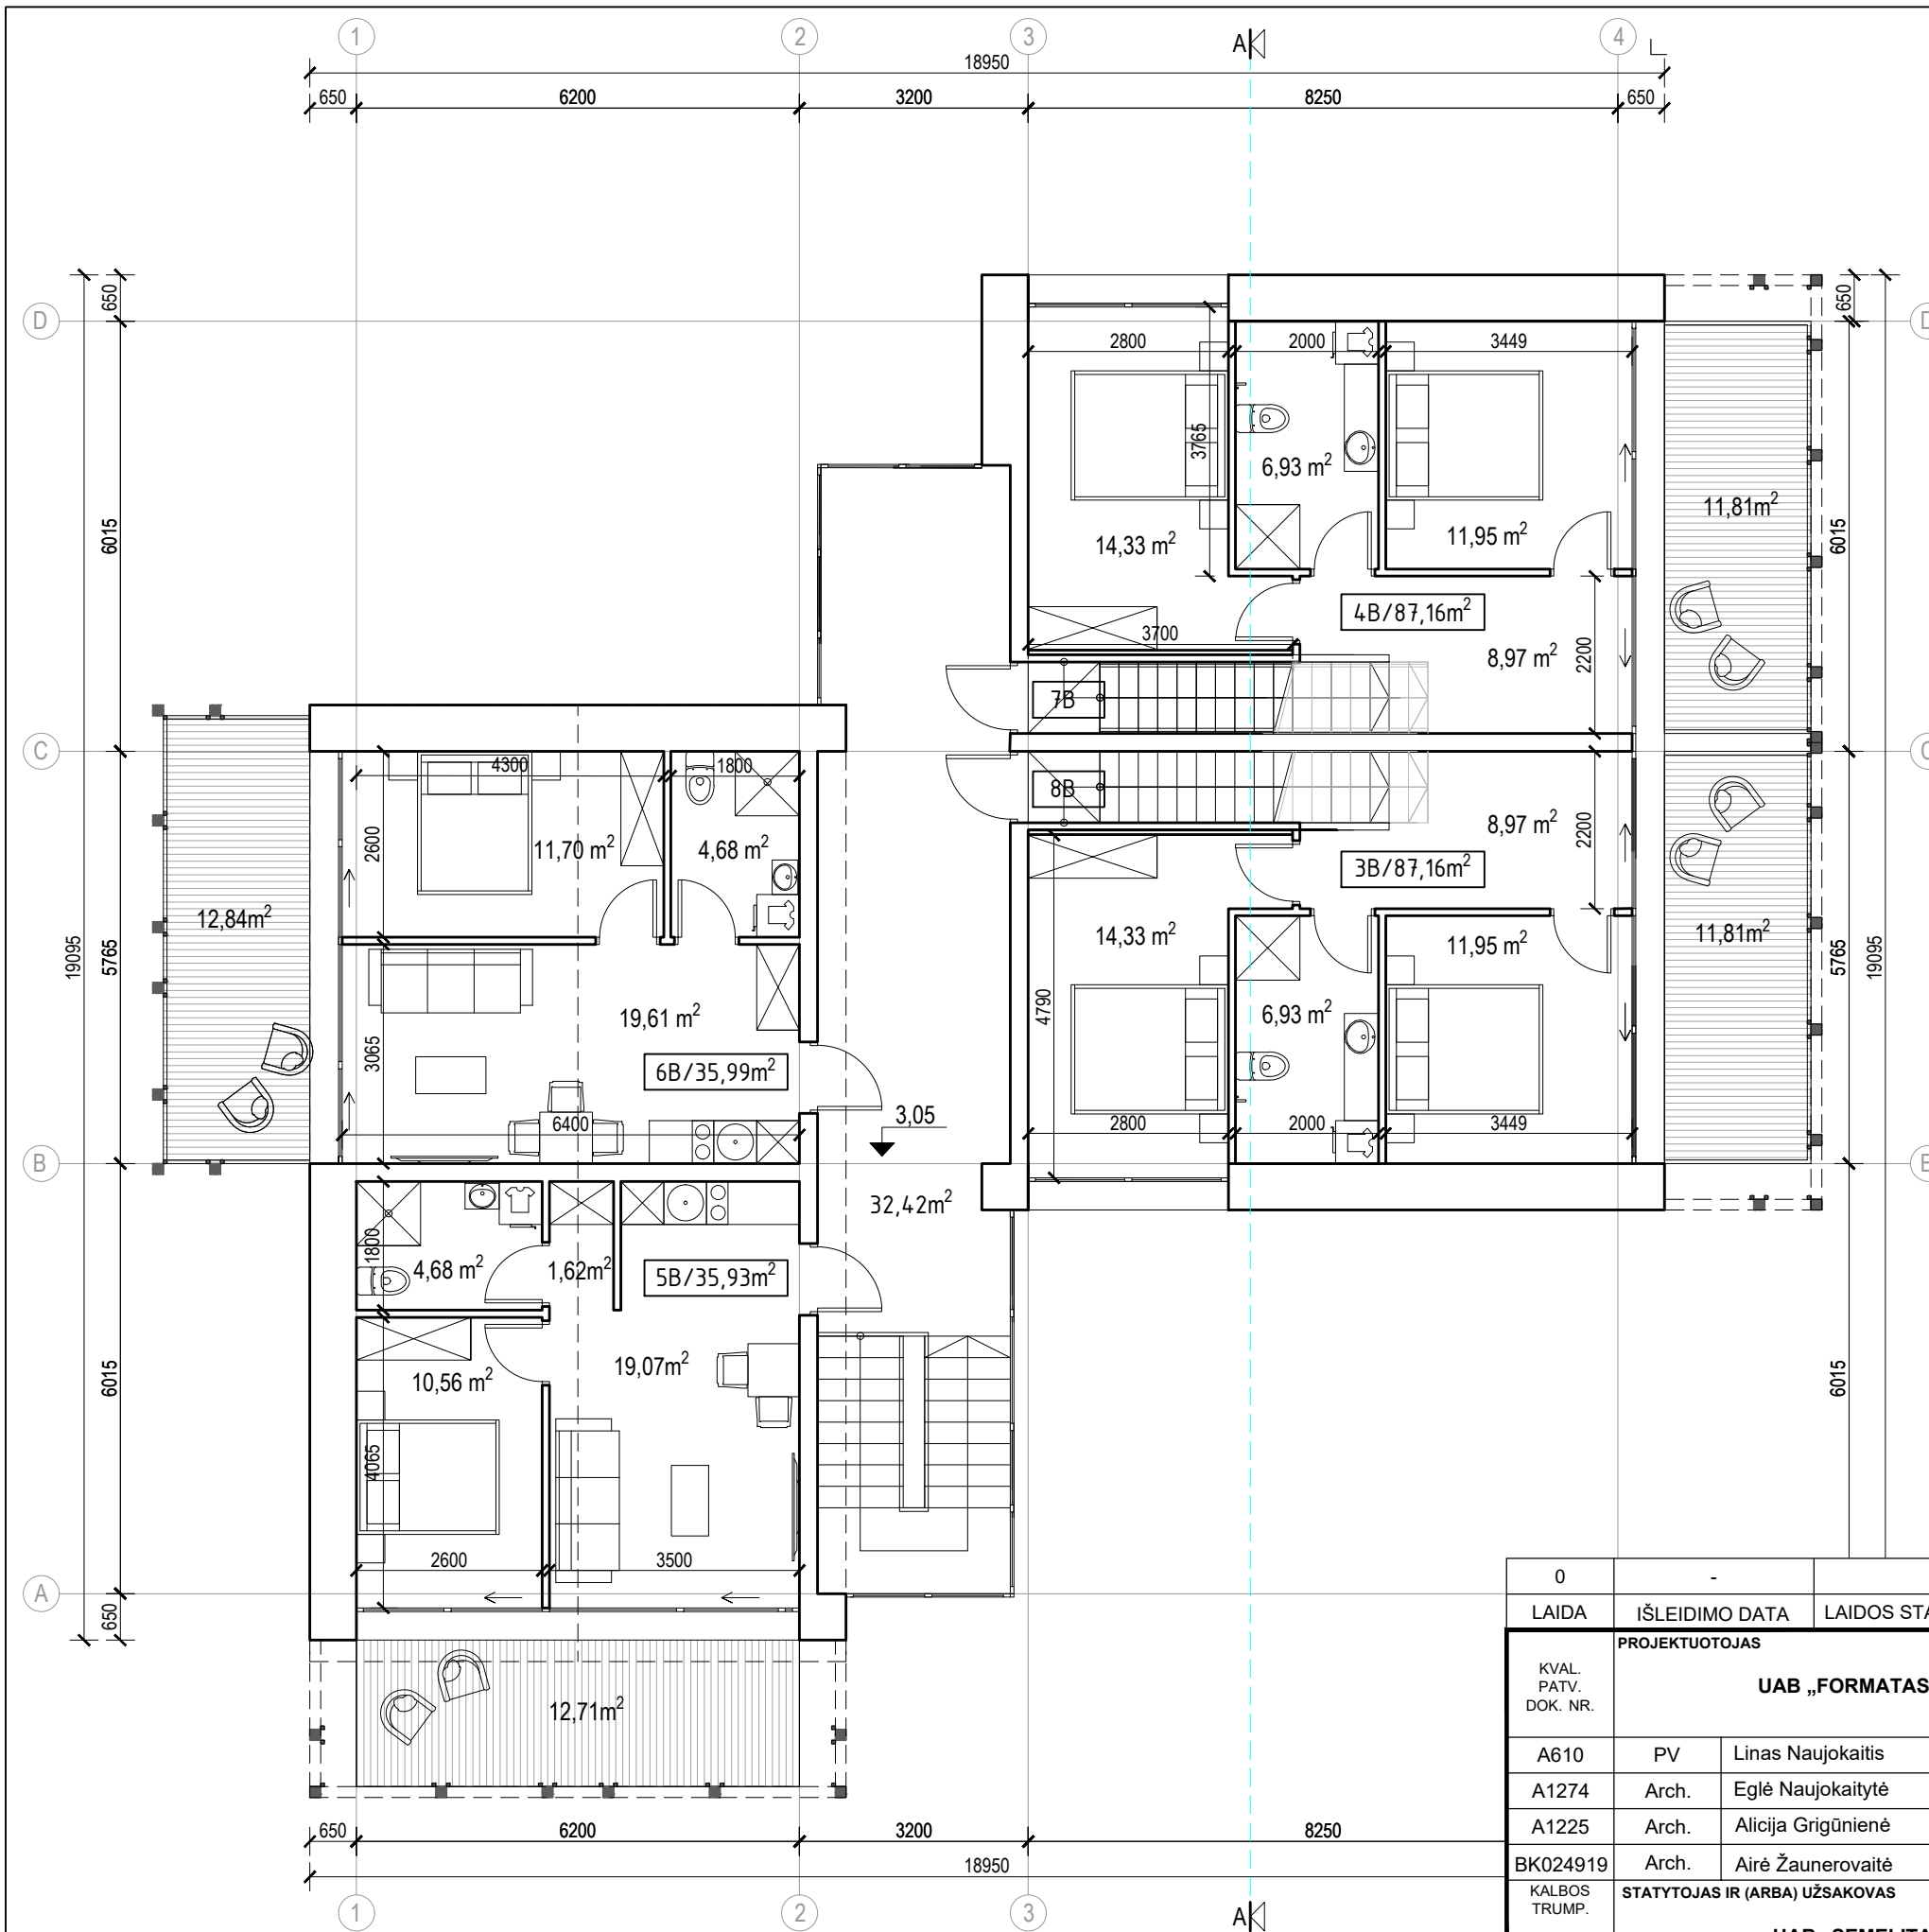

**NAMO D1.2 ANTRO PATALPŲ EKSPLIKACIJA:**

**ANTRO AUKŠTO HOLAS - 32,42m<sup>2</sup>**

**5B/ BUTAS (2 kambarių) - 35,93m<sup>2</sup>**

Kambarys - 19,07m<sup>2</sup>

Miegamasis - 10,56m<sup>2</sup>

Vonia - 4,68m<sup>2</sup>

Sandėliukas - 1,62m<sup>2</sup>

**6B/ BUTAS (2 kambarių) - 35,99m<sup>2</sup>**

Kambarys - 19,61m<sup>2</sup>

Miegamasis - 11,70m<sup>2</sup>

Vonia - 4,68m<sup>2</sup>

**3B/ BUTAS (4 kambarių, per 2a) - 87,16m<sup>2</sup>**

Holas - 8,97m<sup>2</sup>

Miegamasis - 14,33m<sup>2</sup>

Miegamasis - 11,95m<sup>2</sup>

Vonia - 6,97m<sup>2</sup>

**4B/ BUTAS (4 kambarių, per 2a) - 87,16m<sup>2</sup>**


Holas - 8,97m<sup>2</sup>

Miegamasis - 14,33m<sup>2</sup>

Miegamasis - 11,95m<sup>2</sup>

Vonia - 6,97m<sup>2</sup>


**ANTRO AUKŠTO PLOTAS - 188,78m<sup>2</sup>**

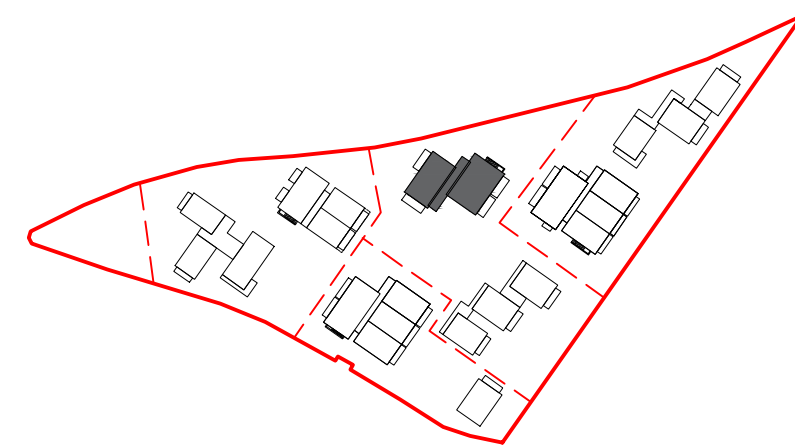

DAUGIABUČIO D1.2 VIETA SKLYPE

0	-	LAIIDOS STATUSAS. KEITIMO PRIEŽASTIS (JEI TAIKOMA)		
LAIIDA	IŠLEIDIMO DATA	LAIIDOS STATUSAS. KEITIMO PRIEŽASTIS (JEI TAIKOMA)		
KVAL. PATV. DOK. NR.	PROJEKTUOTOJAS		STATINIO PROJEKTO PAVADINIMAS	
	UAB „FORMATAS A1“		Pastato klubo (unik. Nr.2393-0001-3231) rekonstravimo į daugiabutį gyvenamąjį pastatą bei daugiabučių gyvenamųjų namų ir vienbučio gyvenamojo namo žemės sklype kad. Nr.2301/0001:225, Pamario g. 46, Nida, Neringa statybos projektas	
A610	PV	Linus Naujokaitis	STATINIO NR. IR PAVADINIMAS	
A1274	Arch.	Eglė Naujokaitytė	D1.2 DAUGIABUTIS GYVENAMASIS PASTATAS	
A1225	Arch.	Alicija Grigūnienė	DOKUMENTO PAVADINIMAS	
BK024919	Arch.	Airė Žaunerovaitė	DAUGIABUČIO D1.2 ANTRO AUKŠTO PLANAS M1:100	
KALBOS TRUMP.	STATYTOJAS IR (ARBA) UŽSAKOVAS		DOKUMENTO ŽYMUO	
LT	UAB „SEMELITAS“		FA1-2022/01/17-PP	
			LAPAS	LAPŲ
			1	1



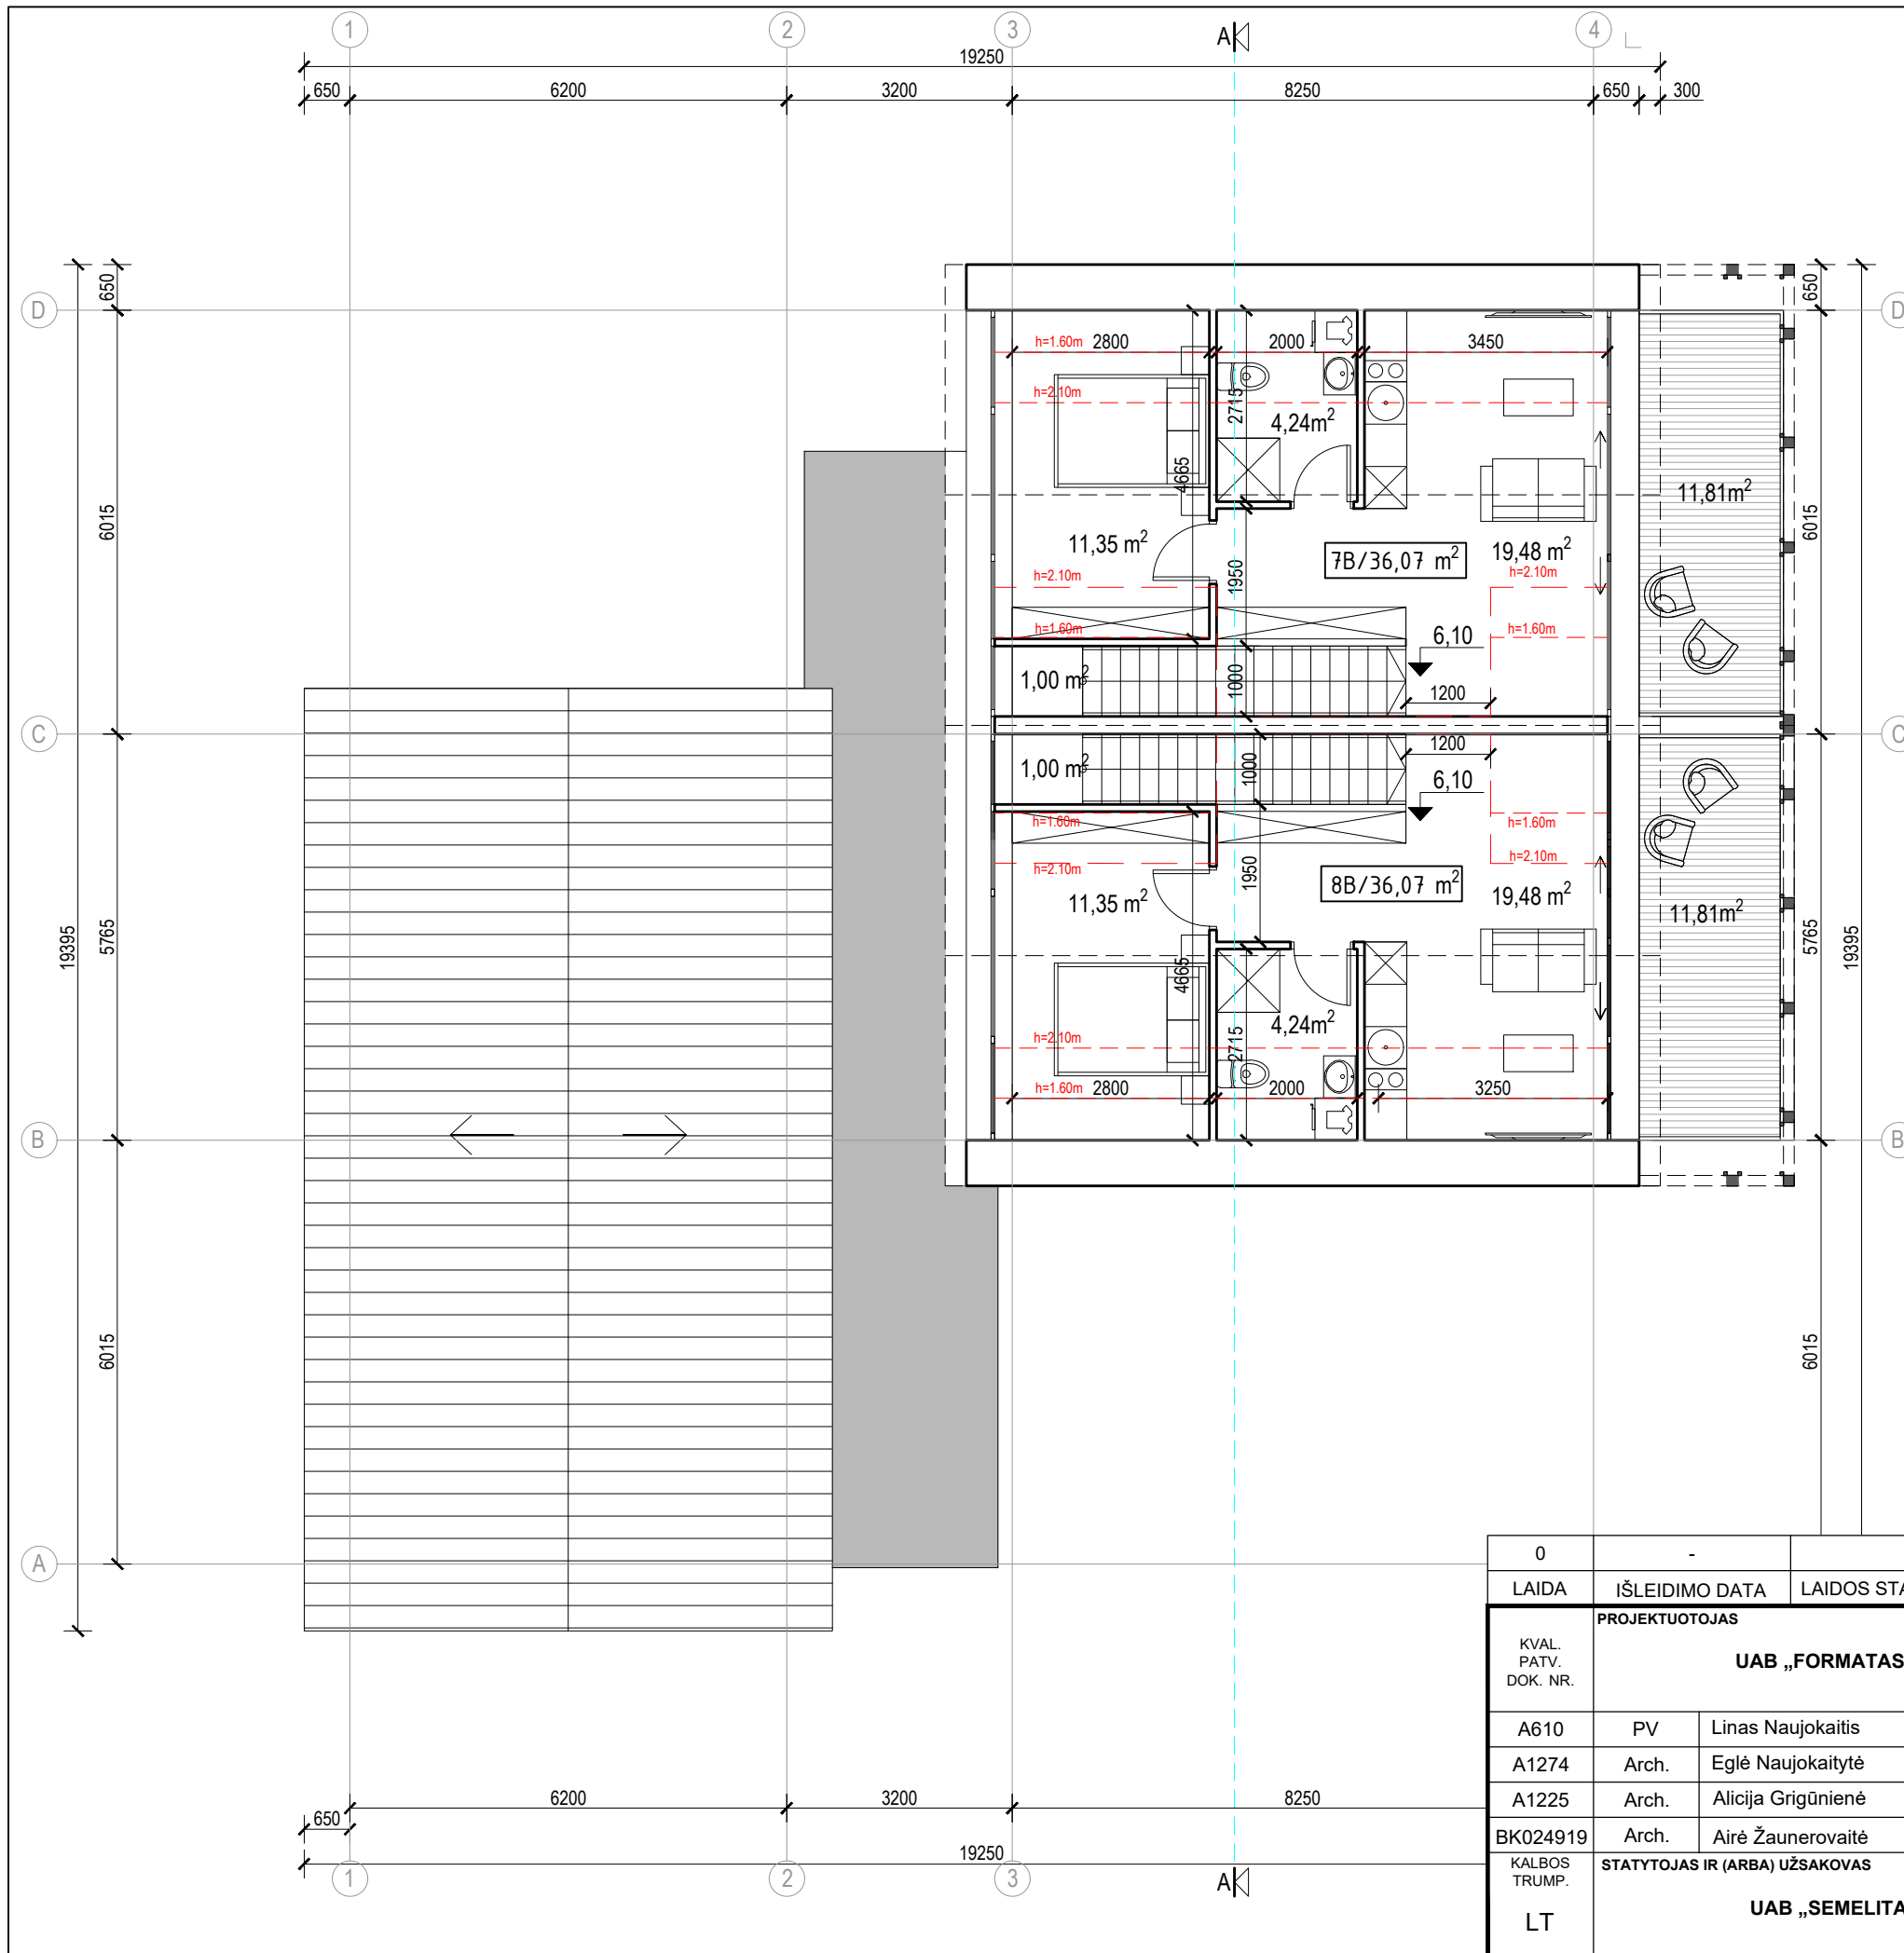

**NAMO D1.2 TREČIO AUKŠTO PATALPŲ EKSPLIKACIJA:**

**7B/ BUTAS (2 kambarių) - 36,07m<sup>2</sup>**


- Kambarys - 19,48m<sup>2</sup>
- Miegamasis - 11,35m<sup>2</sup>
- Vonia - 4,24m<sup>2</sup>
- Laiptinė - 1,00m<sup>2</sup>

**8B/ BUTAS (2 kambarių) - 36,07m<sup>2</sup>**

- Kambarys - 19,48m<sup>2</sup>
- Miegamasis - 11,35m<sup>2</sup>
- Vonia - 4,24m<sup>2</sup>
- Laiptinė - 1,00m<sup>2</sup>



**TREČIO AUKŠTO PLOTAS - 72,14m<sup>2</sup>**

**BENDRAS NAMO PLOTAS (be terasų) - 645,30m<sup>2</sup>**

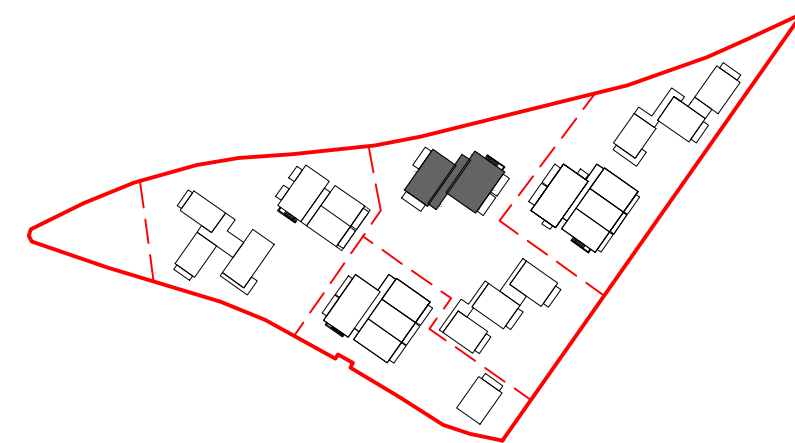

DAUGIABUČIO D1.2 VIETA SKLYPE

0	-	LAIDOS STATUSAS. KEITIMO PRIEŽASTIS (JEI TAIKOMA)		
LAIDA	IŠLEIDIMO DATA	LAIDOS STATUSAS. KEITIMO PRIEŽASTIS (JEI TAIKOMA)		
KVAL. PATV. DOK. NR.	PROJEKTUOTOJAS		STATINIO PROJEKTO PAVADINIMAS	
	UAB „FORMATAS A1“		Pastato klubo (unik. Nr.2393-0001-3231) rekonstravimo į daugiabutį gyvenamąjį pastatą bei daugiabučių gyvenamųjų namų ir vienbučio gyvenamojo namo žemės sklype kad. Nr.2301/0001:225, Pamario g. 46, Nida, Neringa statybos projektas	
A610	PV	Linus Naujokaitis	STATINIO NR. IR PAVADINIMAS	
A1274	Arch.	Eglė Naujokaitytė	D1.2 DAUGIABUTIS GYVENAMASIS PASTATAS	
A1225	Arch.	Alicija Grigūnienė	DOKUMENTO PAVADINIMAS	
BK024919	Arch.	Airė Žaunerovaitė	DAUGIABUČIO D1.2 MANSARDOS AUKŠTO PLANAS M1:100	
KALBOS TRUMP.	STATYTOJAS IR (ARBA) UŽSAKOVAS		DOKUMENTO ŽYMUO	
LT	UAB „SEMELITAS“		FA1-2022/01/17-PP	
			LAPAS	LAPŲ
			1	1

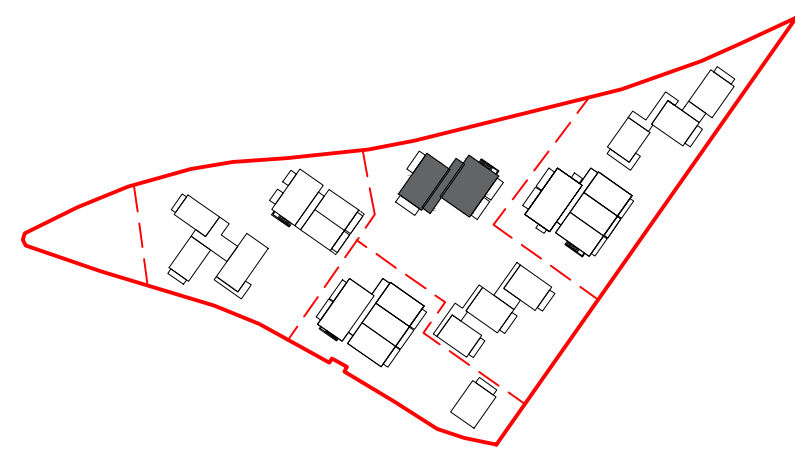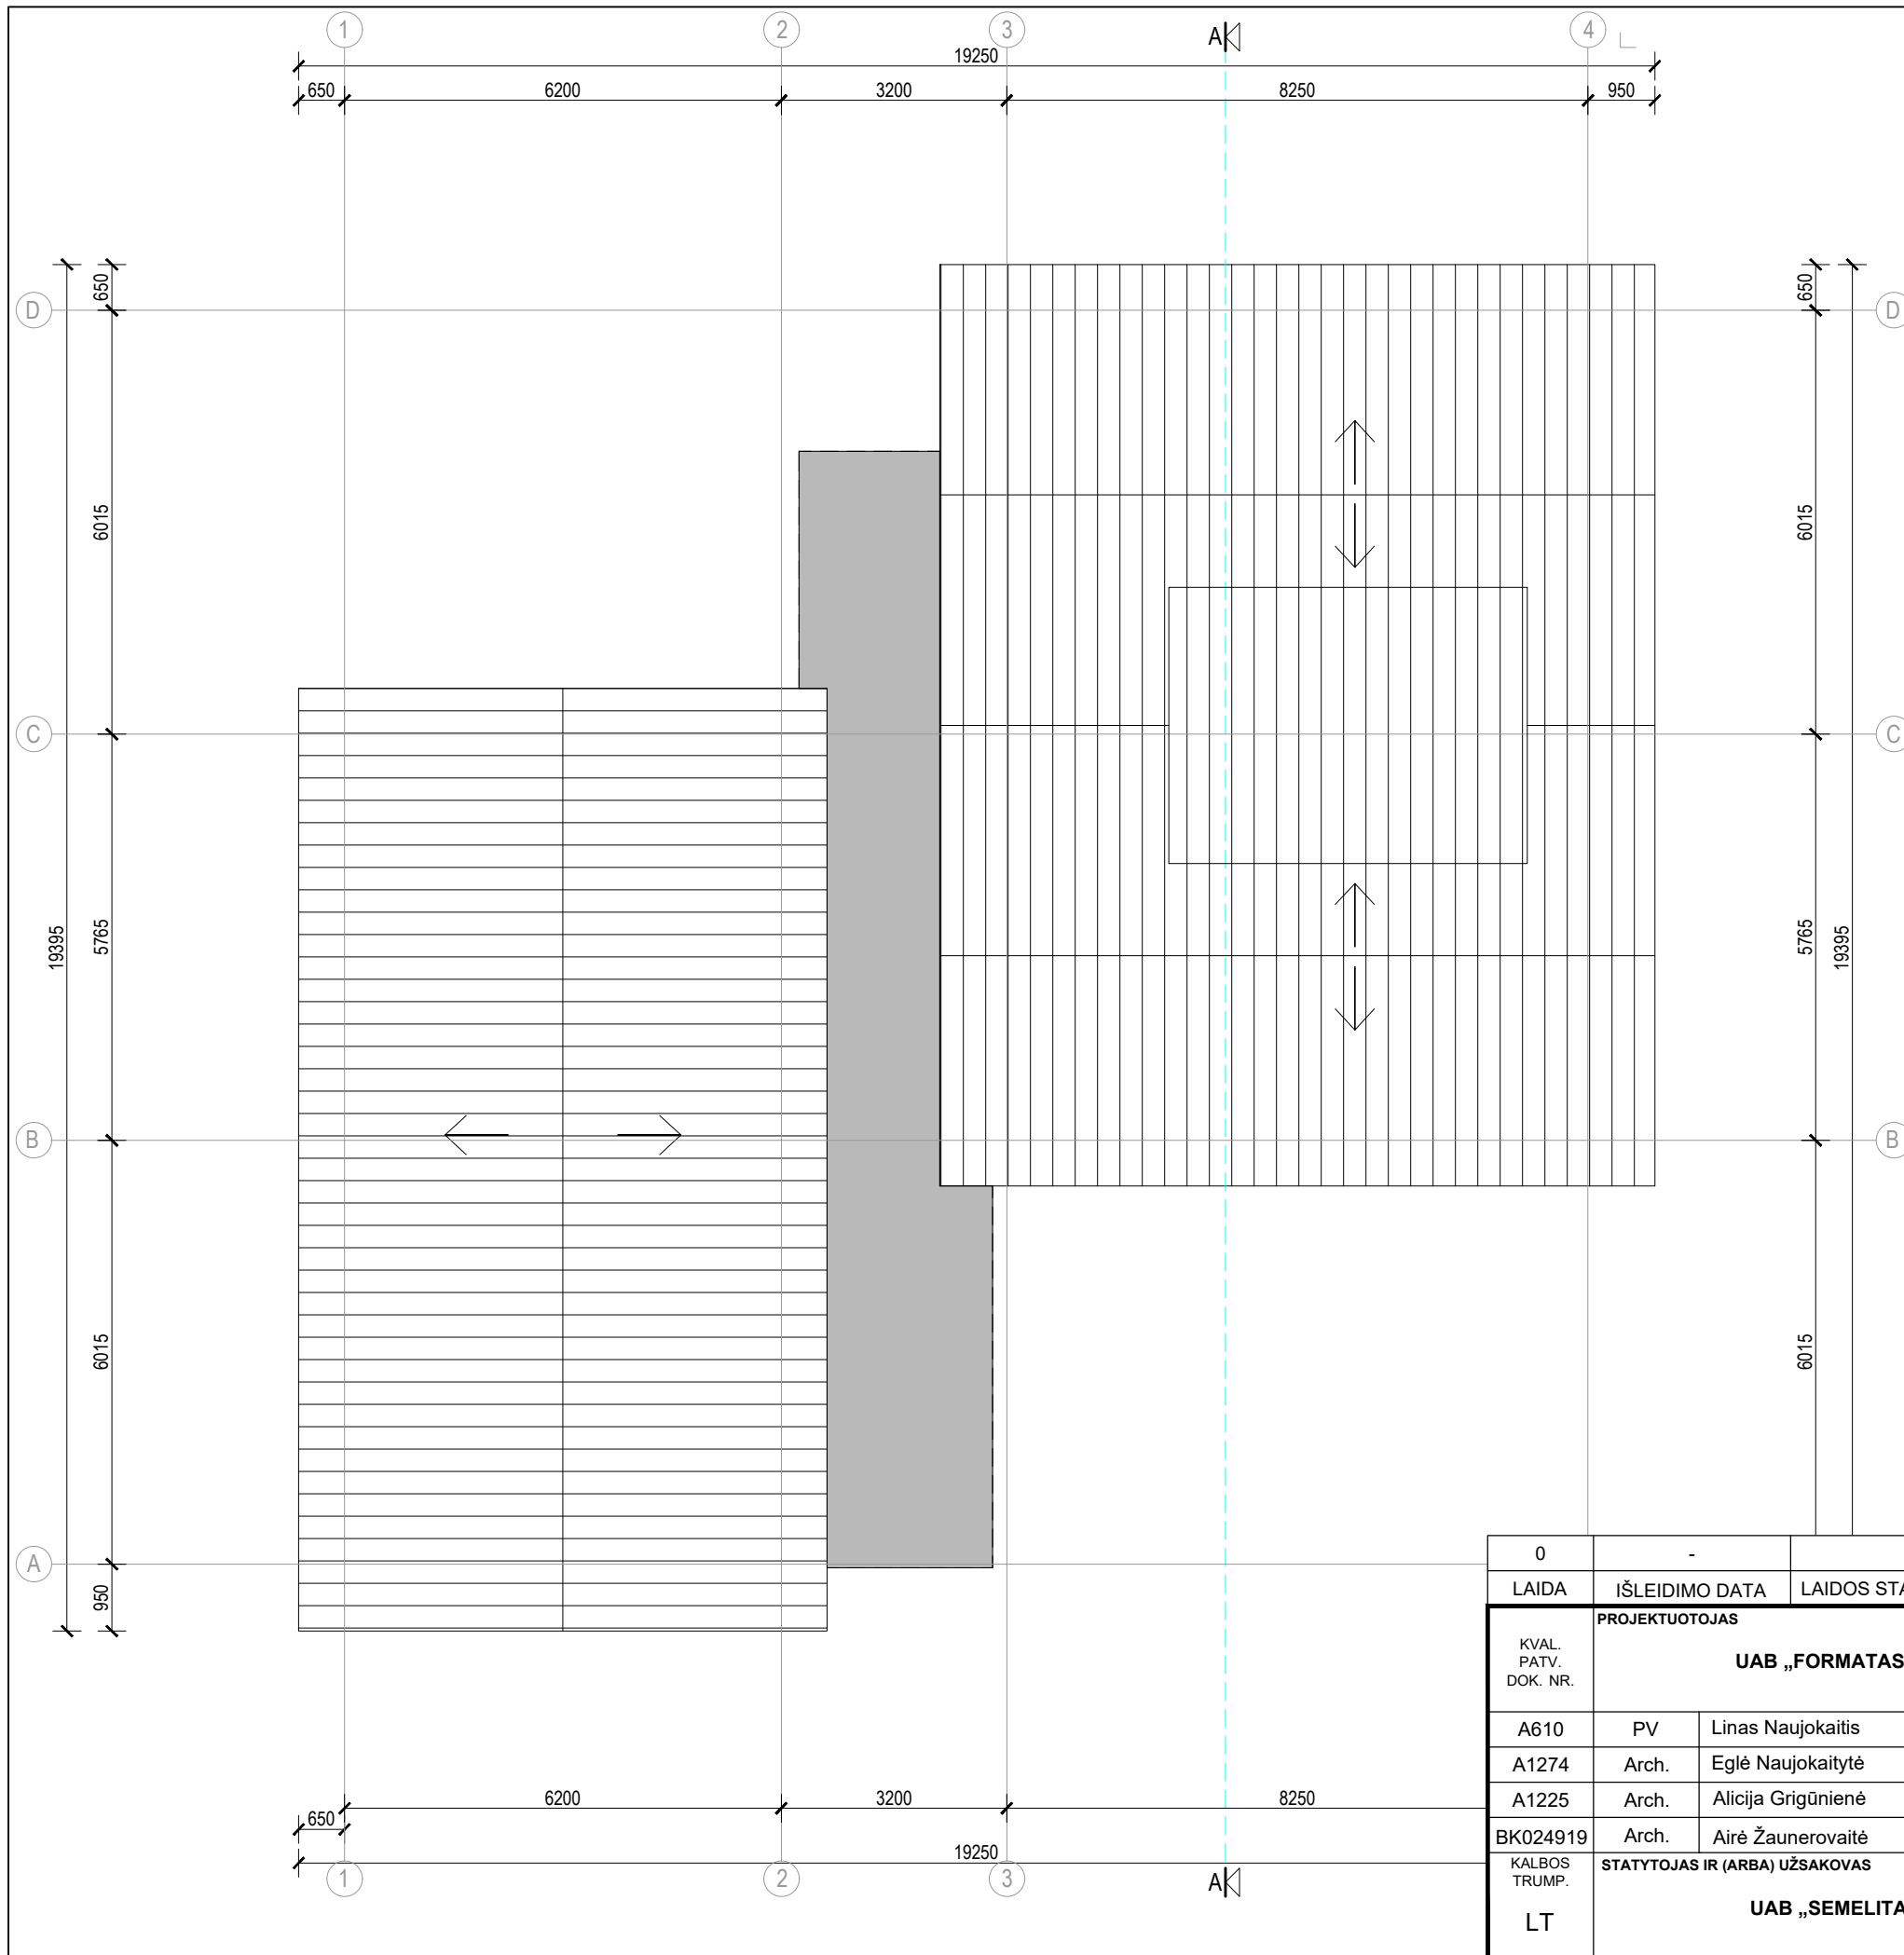

DAUGIABUČIO D1.2 VIETA SKLYPE



0	-	LAIDOS STATUSAS. KEITIMO PRIEŽASTIS (JEI TAIKOMA)		
LAIDA	IŠLEIDIMO DATA	LAIDOS STATUSAS. KEITIMO PRIEŽASTIS (JEI TAIKOMA)		
KVAL. PATV. DOK. NR.	PROJEKTUOTOJAS		STATINIO PROJEKTO PAVADINIMAS	
	UAB „FORMATAS A1“		Pastato klubo (unik. Nr.2393-0001-3231) rekonstravimo į daugiabutį gyvenamąjį pastatą bei daugiabučių gyvenamųjų namų ir vienučio gyvenamojo namo žemės sklype kad. Nr.2301/0001:225, Pamario g. 46, Nida, Neringa statybos projektas	
A610	PV	Linus Naujokaitis	STATINIO NR. IR PAVADINIMAS	
A1274	Arch.	Eglė Naujokaitytė	D1.2 DAUGIABUTIS GYVENAMASIS PASTATAS	
A1225	Arch.	Alicija Grigūnienė	DOKUMENTO PAVADINIMAS	
BK024919	Arch.	Airė Žaunerovaitė	DAUGIABUČIO D1.2 STOGO PLANAS M1:100	
KALBOS TRUMP.	STATYTOJAS IR (ARBA) UŽSAKOVAS		DOKUMENTO ŽYMUO	
LT	UAB „SEMELITAS“		FA1-2022/01/17-PP	
			LAPAS	LAPŲ
			1	1





SUTARTRINIAI APDAILOS ŽYMĖJIMAI:

-  Medinių lentelių apdaila
-  Ažūrinė medinių lentelių apdaila
-  Medinių bruselių apdaila
-  Medžio apdaila
-  Stogui - čerpių apdaila

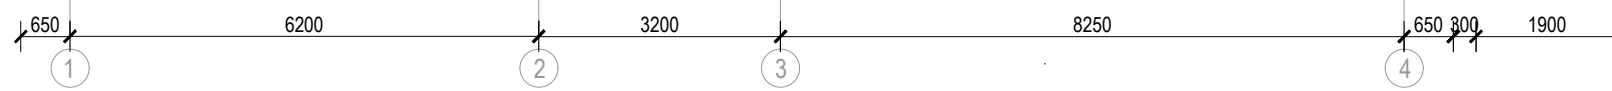
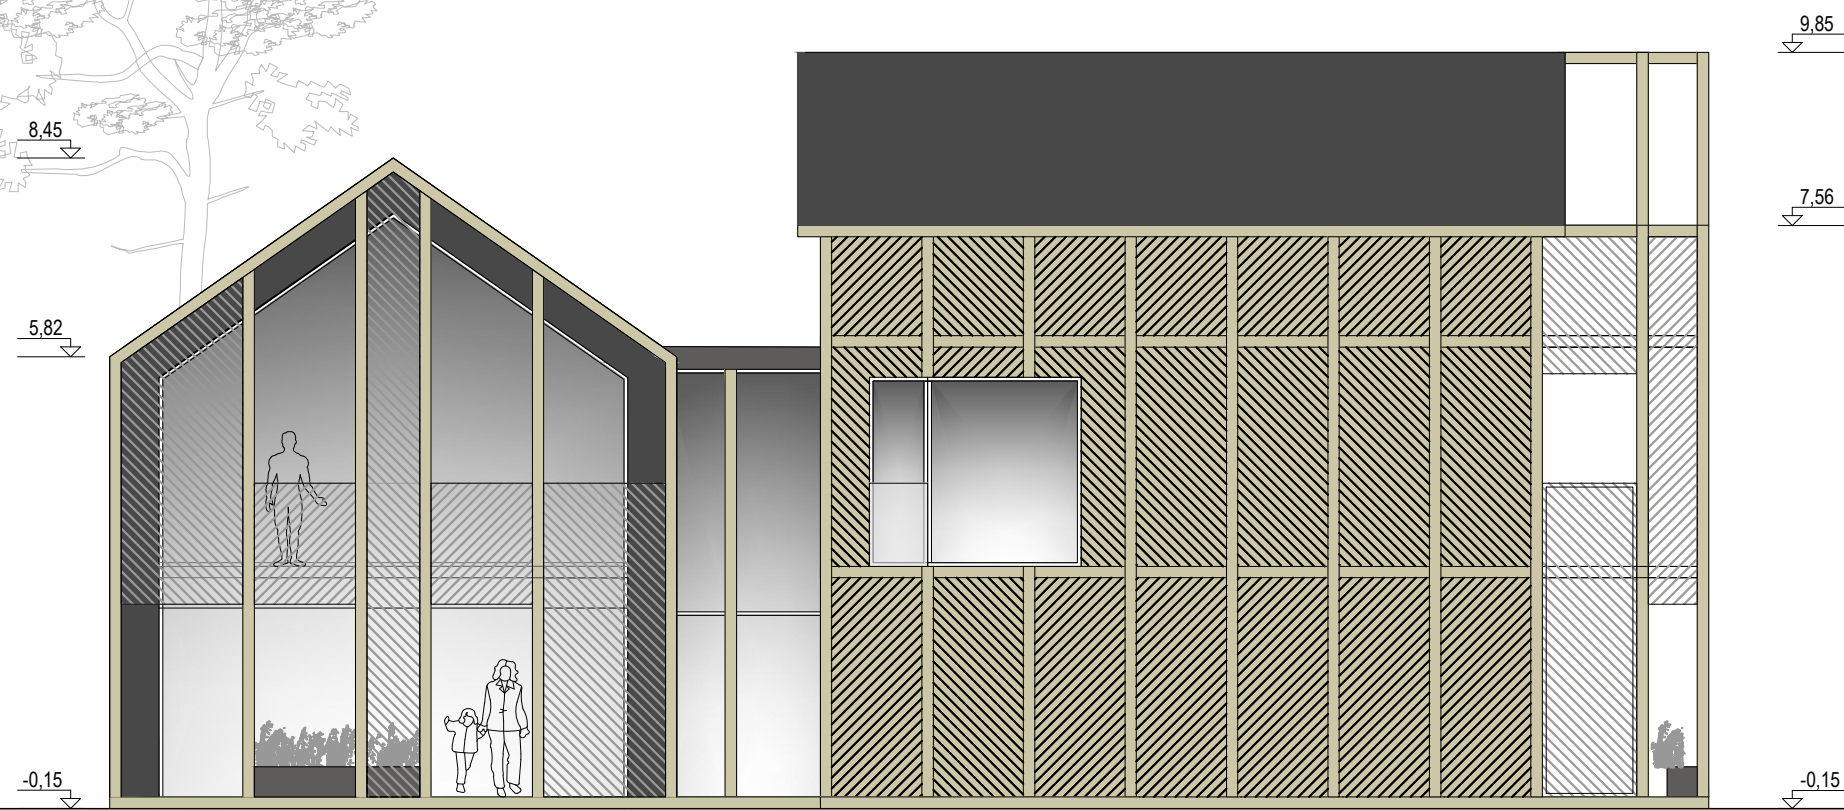
0	-			
LAIDA	IŠLEIDIMO DATA	LAIDOS STATUSAS. KEITIMO PRIEŽASTIS (JEI TAIKOMA)		
KVAL. PATV. DOK. NR.	PROJEKTUOTOJAS		STATINIO PROJEKTO PAVADINIMAS	
	UAB „FORMATAS A1“		Pastato klubo (unik. Nr.2393-0001-3231) rekonstravimo į daugiabutį gyvenamąjį pastatą bei daugiabučių gyvenamųjų namų ir vienbučio gyvenamojo namo žemės sklype kad. Nr.2301/0001:225, Pamario g. 46, Nida, Neringa statybos projektas	
	A610	PV	Linus Naujokaitis	STATINIO NR. IR PAVADINIMAS
	A1274	Arch.	Eglė Naujokaitytė	D1.2 DAUGIABUTIS GYVENAMASIS PASTATAS
A1225	Arch.	Alicija Grigūnienė	DOKUMENTO PAVADINIMAS	
BK024919	Arch.	Airė Žaunerovaitė	DAUGIABUČIO D1.2 FASADAS TARP AŠIŲ A-D M1:100	
KALBOS TRUMP.	STATYTOJAS IR (ARBA) UŽSAKOVAS		DOKUMENTO ŽYMUO	
LT	UAB „SEMELITAS“		FA1-2022/01/17-PP	
			LAPAS	LAPŲ
			1	1



SUTARTRINIAI APDAILOS ŽYMĖJIMAI:

-  Medinių lentelių apdaila
-  Ažūrinė medinių lentelių apdaila
-  Medinių bruselių apdaila
-  Medžio apdaila
-  Stogui - čerpių apdaila


0	-			
LAIDA	IŠLEIDIMO DATA	LAIDOS STATUSAS. KEITIMO PRIEŽASTIS (JEI TAIKOMA)		
KVAL. PATV. DOK. NR.	PROJEKTUOTOJAS		STATINIO PROJEKTO PAVADINIMAS	
	UAB „FORMATAS A1“		Pastato klubo (unik. Nr.2393-0001-3231) rekonstravimo į daugiabutį gyvenamąjį pastatą bei daugiabučių gyvenamųjų namų ir vienbučio gyvenamojo namo žemės sklype kad. Nr.2301/0001:225, Pamario g. 46, Nida, Neringa statybos projektas	
	A610	PV	Linus Naujokaitis	STATINIO NR. IR PAVADINIMAS
	A1274	Arch.	Eglė Naujokaitytė	D1.2 DAUGIABUTIS GYVENAMASIS PASTATAS
A1225	Arch.	Alicija Grigūnienė	DOKUMENTO PAVADINIMAS	0
BK024919	Arch.	Airė Žaunerovaitė	DAUGIABUČIO D1.2 FASADAS TARP AŠIŲ 1-4 M1:100	
KALBOS TRUMP.	STATYTOJAS IR (ARBA) UŽSAKOVAS		DOKUMENTO ŽYMUO	
LT	UAB „SEMELITAS“		FA1-2022/01/17-PP	
			LAPAS	LAPŲ
			1	1

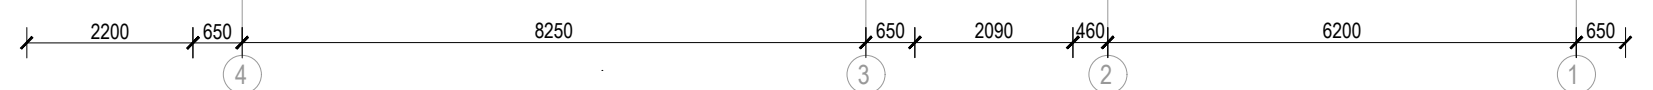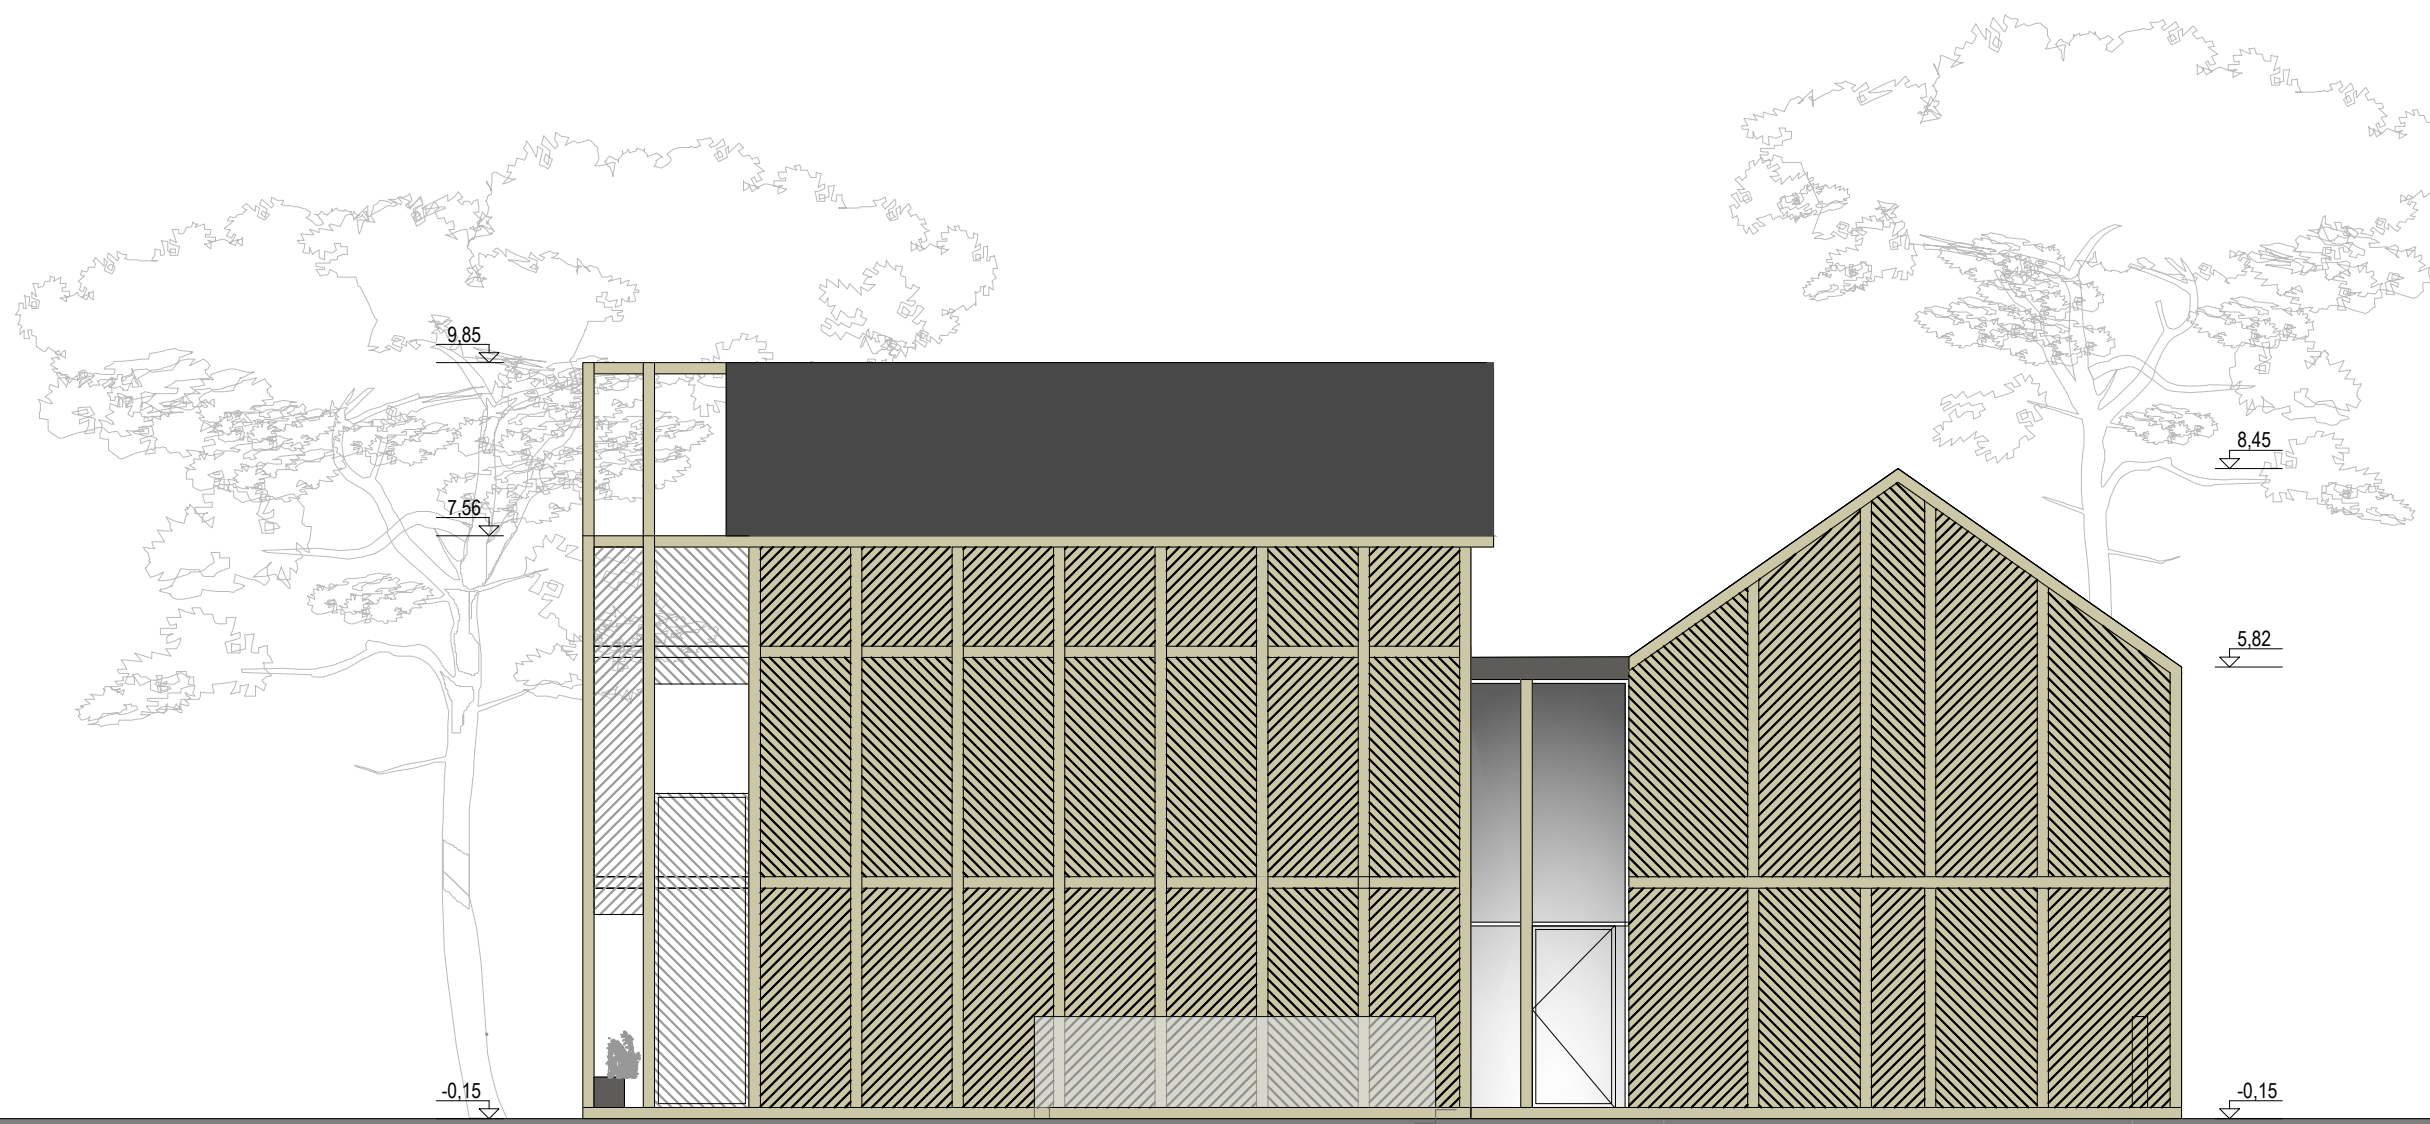

SUTARTRINIAI APDAILOS ŽYMĖJIMAI:


-  Medinių lentelių apdaila
-  Ažūrinė medinių lentelių apdaila
-  Medinių brusių apdaila
-  Medžio apdaila
-  Stogui - čerpių apdaila

0	-			
LAIDA	IŠLEIDIMO DATA	LAIDOS STATUSAS. KEITIMO PRIEŽASTIS (JEI TAIKOMA)		
KVAL. PATV. DOK. NR.	PROJEKTUOTOJAS		STATINIO PROJEKTO PAVADINIMAS	
	UAB „FORMATAS A1“		Pastato klubo (unik. Nr.2393-0001-3231) rekonstravimo į daugiabutį gyvenamąjį pastatą bei daugiabučių gyvenamųjų namų ir vienbučio gyvenamojo namo žemės sklype kad. Nr.2301/0001:225, Pamario g. 46, Nida, Neringa statybos projektas	
	A610	PV	Linus Naujokaitis	STATINIO NR. IR PAVADINIMAS
	A1274	Arch.	Eglė Naujokaitytė	D1.2 DAUGIABUTIS GYVENAMASIS PASTATAS
A1225	Arch.	Alicija Grigūnienė	DOKUMENTO PAVADINIMAS	
BK024919	Arch.	Airė Žaunerovaitė	DAUGIABUČIO D1.2 FASADAS TARP AŠIŲ 4-1 M1:100	
KALBOS TRUMP.	STATYTOJAS IR (ARBA) UŽSAKOVAS		DOKUMENTO ŽYMUO	
LT	UAB „SEMELITAS“		FA1-2022/01/17-PP	
			LAPAS	LAPŲ
			1	1

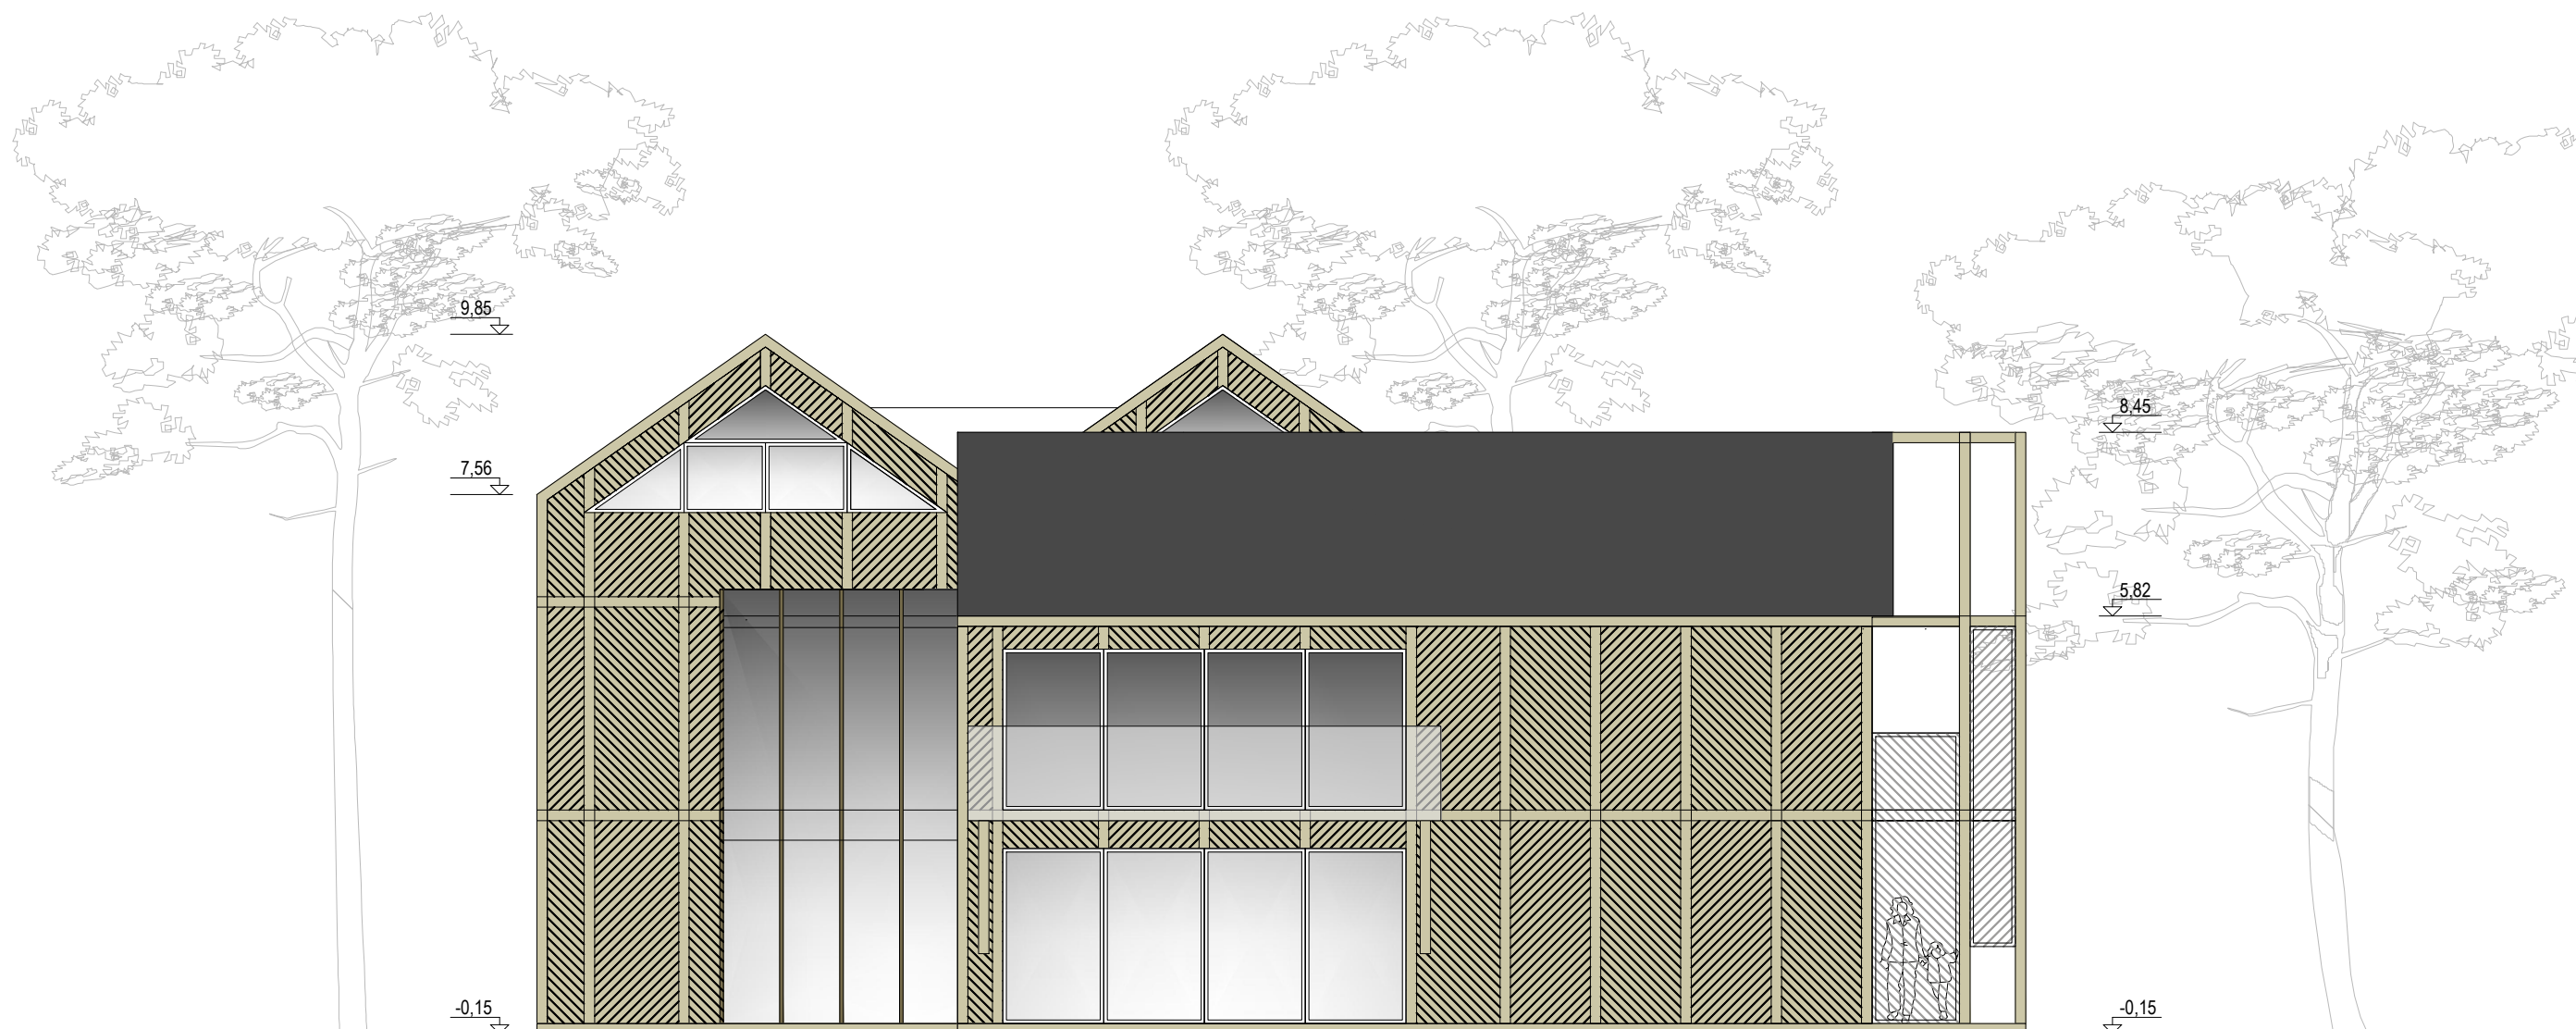


6015 6015 5765  
 D C B A


SUTARTRINIAI APDAILOS ŽYMĖJIMAI:

-  Medinių lentelių apdaila
-  Ažūrinė medinių lentelių apdaila
-  Medinių bruselių apdaila
-  Medžio apdaila
-  Stogui - čerpių apdaila

0	-				
LAIDA	IŠLEIDIMO DATA	LAIDOS STATUSAS. KEITIMO PRIEŽASTIS (JEI TAIKOMA)			
KVAL. PATV. DOK. NR.	PROJEKTUOTOJAS			STATINIO PROJEKTO PAVADINIMAS	
	UAB „FORMATAS A1“			Pastato klubo (unik. Nr.2393-0001-3231) rekonstravimo į daugiabutį gyvenamąjį pastatą bei daugiabučių gyvenamųjų namų ir vienbučio gyvenamojo namo žemės sklype kad. Nr.2301/0001:225, Pamario g. 46, Nida, Neringa statybos projektas	
	A610	PV	Linus Naujokaitis	STATINIO NR. IR PAVADINIMAS	
	A1274	Arch.	Eglė Naujokaitytė	D1.2 DAUGIABUTIS GYVENAMASIS PASTATAS	
A1225	Arch.	Alicija Grigūnienė		DOKUMENTO PAVADINIMAS	
BK024919	Arch.	Airė Žaunerovaitė		DAUGIABUČIO D1.2 FASADAS TARP AŠIŲ D-A M1:100	
KALBOS TRUMP.	STATYTOJAS IR (ARBA) UŽSAKOVAS			DOKUMENTO ŽYMUO	
LT	UAB „SEMELITAS“			FA1-2022/01/17-PP	
				LAPAS	LAPŲ
				1	1

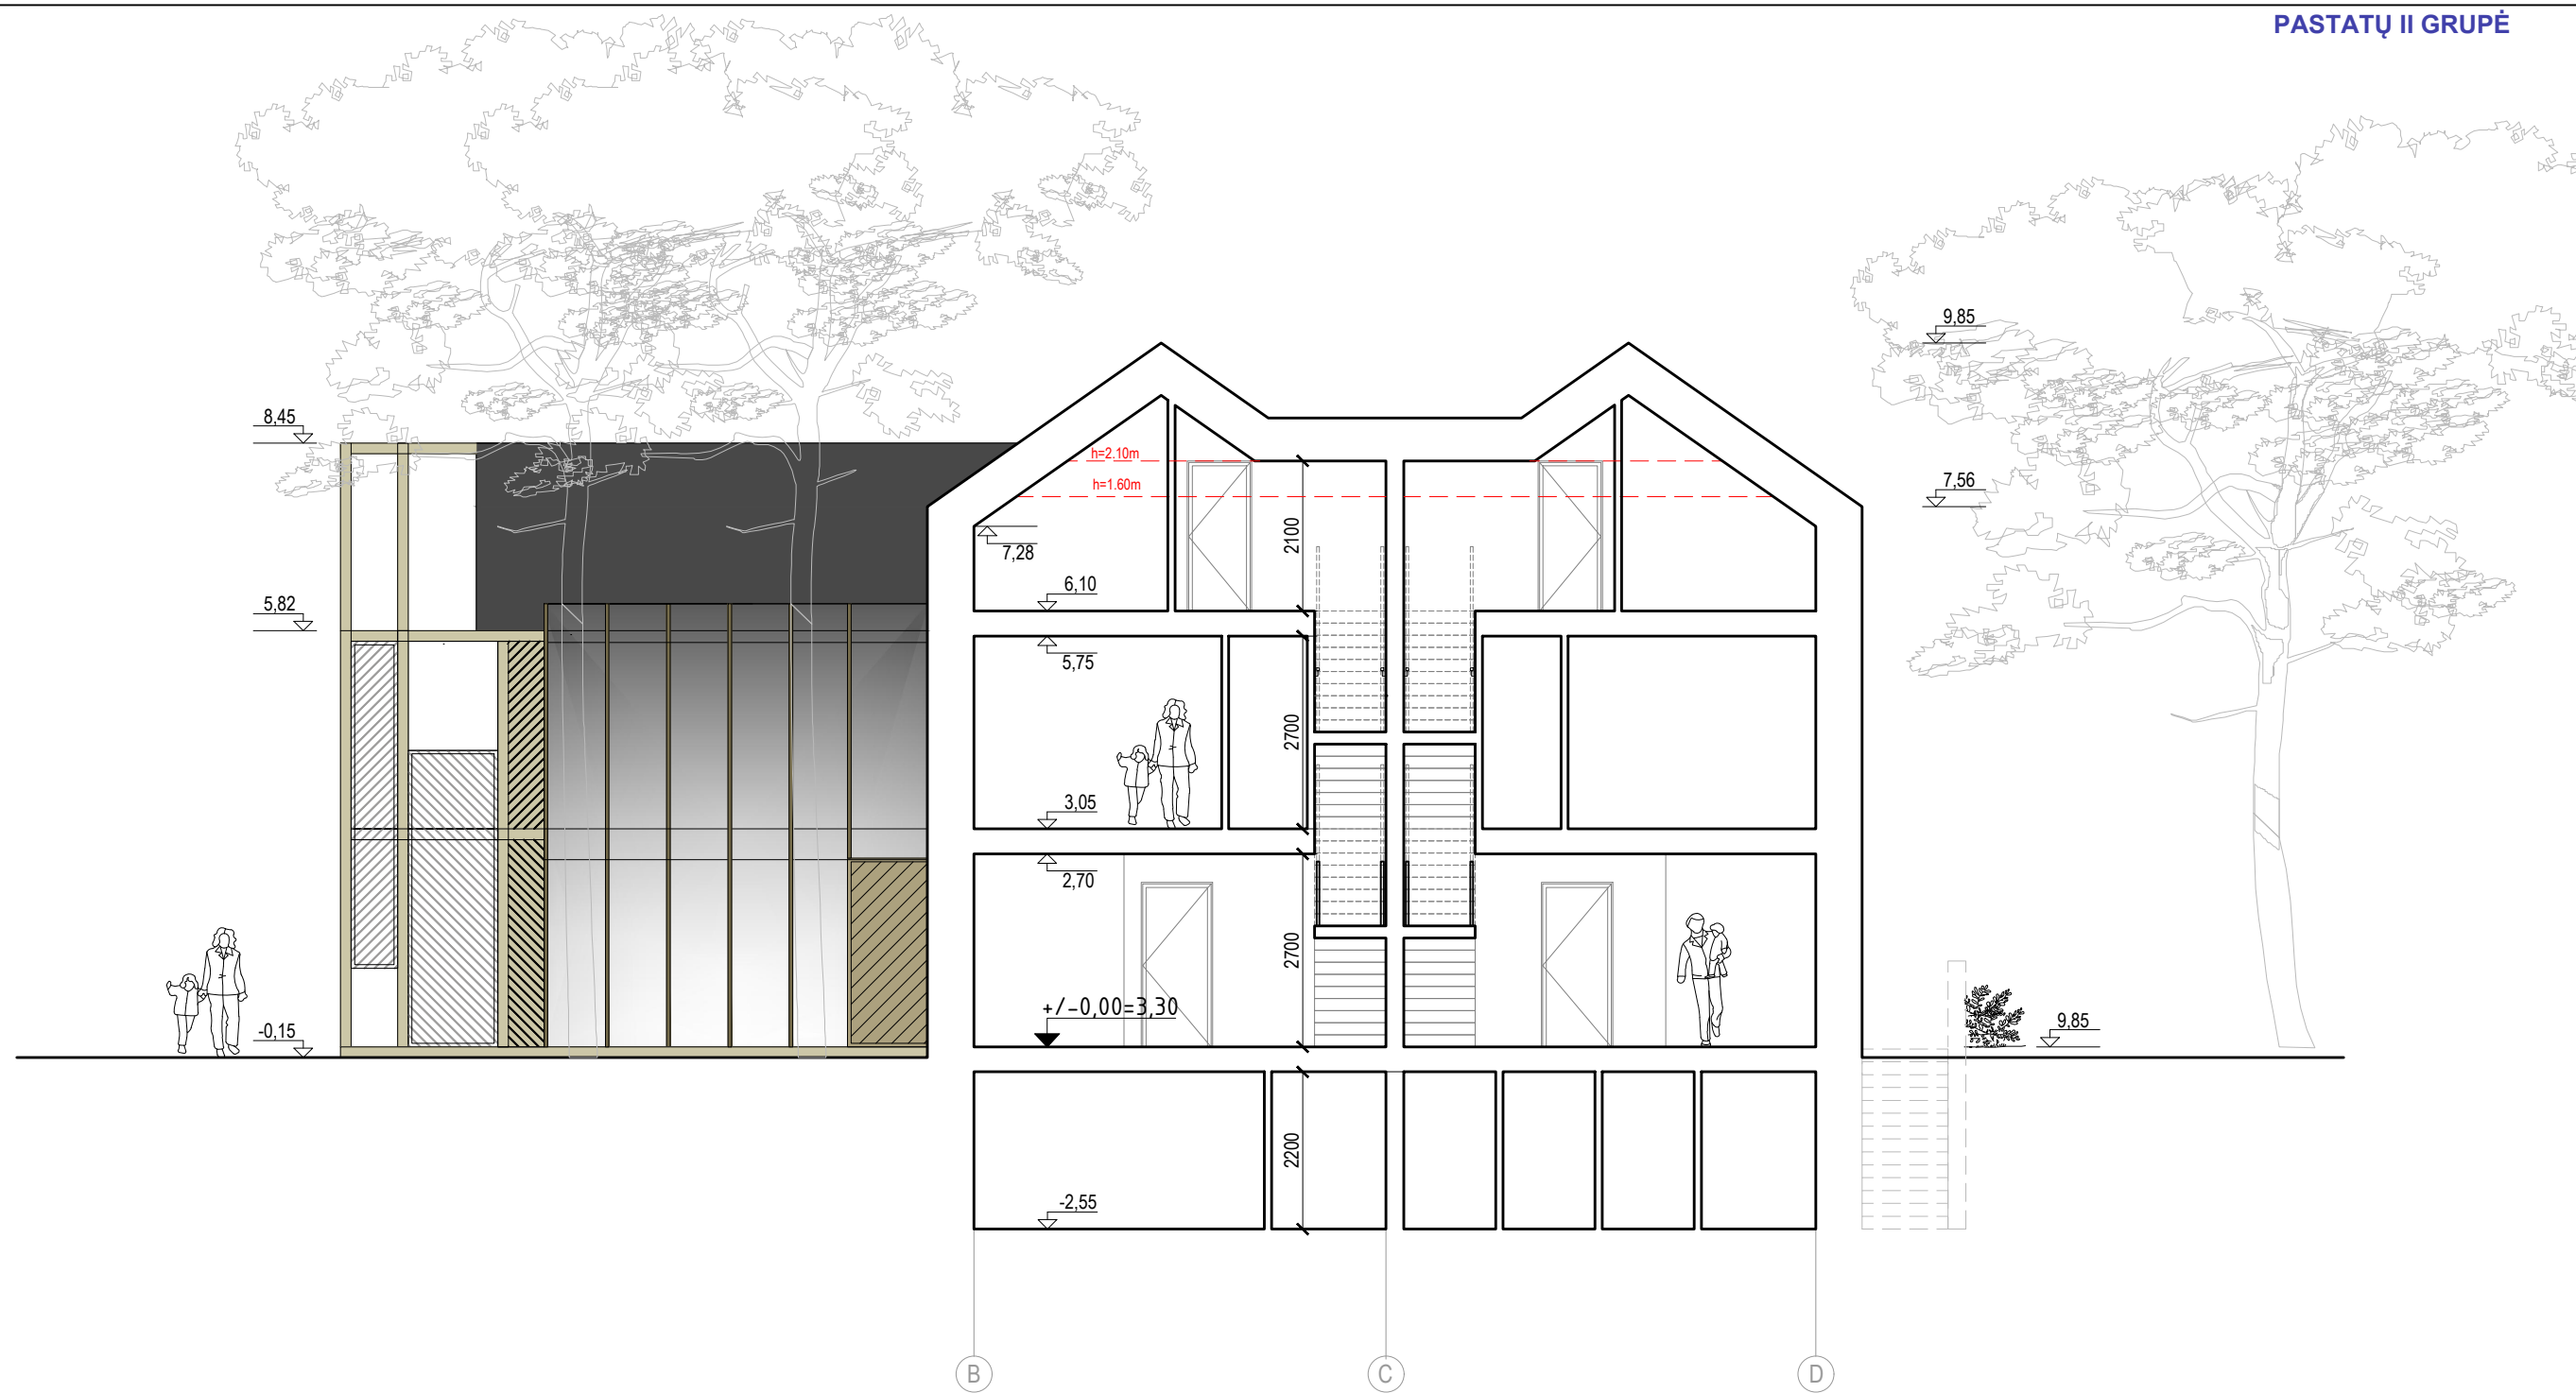

0	-			
LAIDA	IŠLEIDIMO DATA	LAIDOS STATUSAS. KEITIMO PRIEŽASTIS (JEI TAIKOMA)		
KVAL. PATV. DOK. NR.	PROJEKTUOTOJAS		STATINIO PROJEKTO PAVADINIMAS	
	UAB „FORMATAS A1“		Pastato klubo (unik. Nr.2393-0001-3231) rekonstravimo į daugiabutį gyvenamąjį pastatą bei daugiabučių gyvenamųjų namų ir vienbučio gyvenamojo namo žemės sklype kad. Nr.2301/0001:225, Pamario g. 46, Nida, Neringa statybos projektas	
A610	PV	Linus Naujokaitis	STATINIO NR. IR PAVADINIMAS	
A1274	Arch.	Eglė Naujokaitytė	D1.2 DAUGIABUTIS GYVENAMASIS PASTATAS	
A1225	Arch.	Alicija Grigūnienė	DOKUMENTO PAVADINIMAS	
BK024919	Arch.	Airė Žaunerovaitė	DAUGIABUČIO D1.2 PJŪVIS A-A M1:100	
KALBOS TRUMP.	STATYTOJAS IR (ARBA) UŽSAKOVAS		DOKUMENTO ŽYMUO	
LT	UAB „SEMELITAS“		FA1-2022/01/17-PP	
			LAPAS	LAPŲ
			1	1

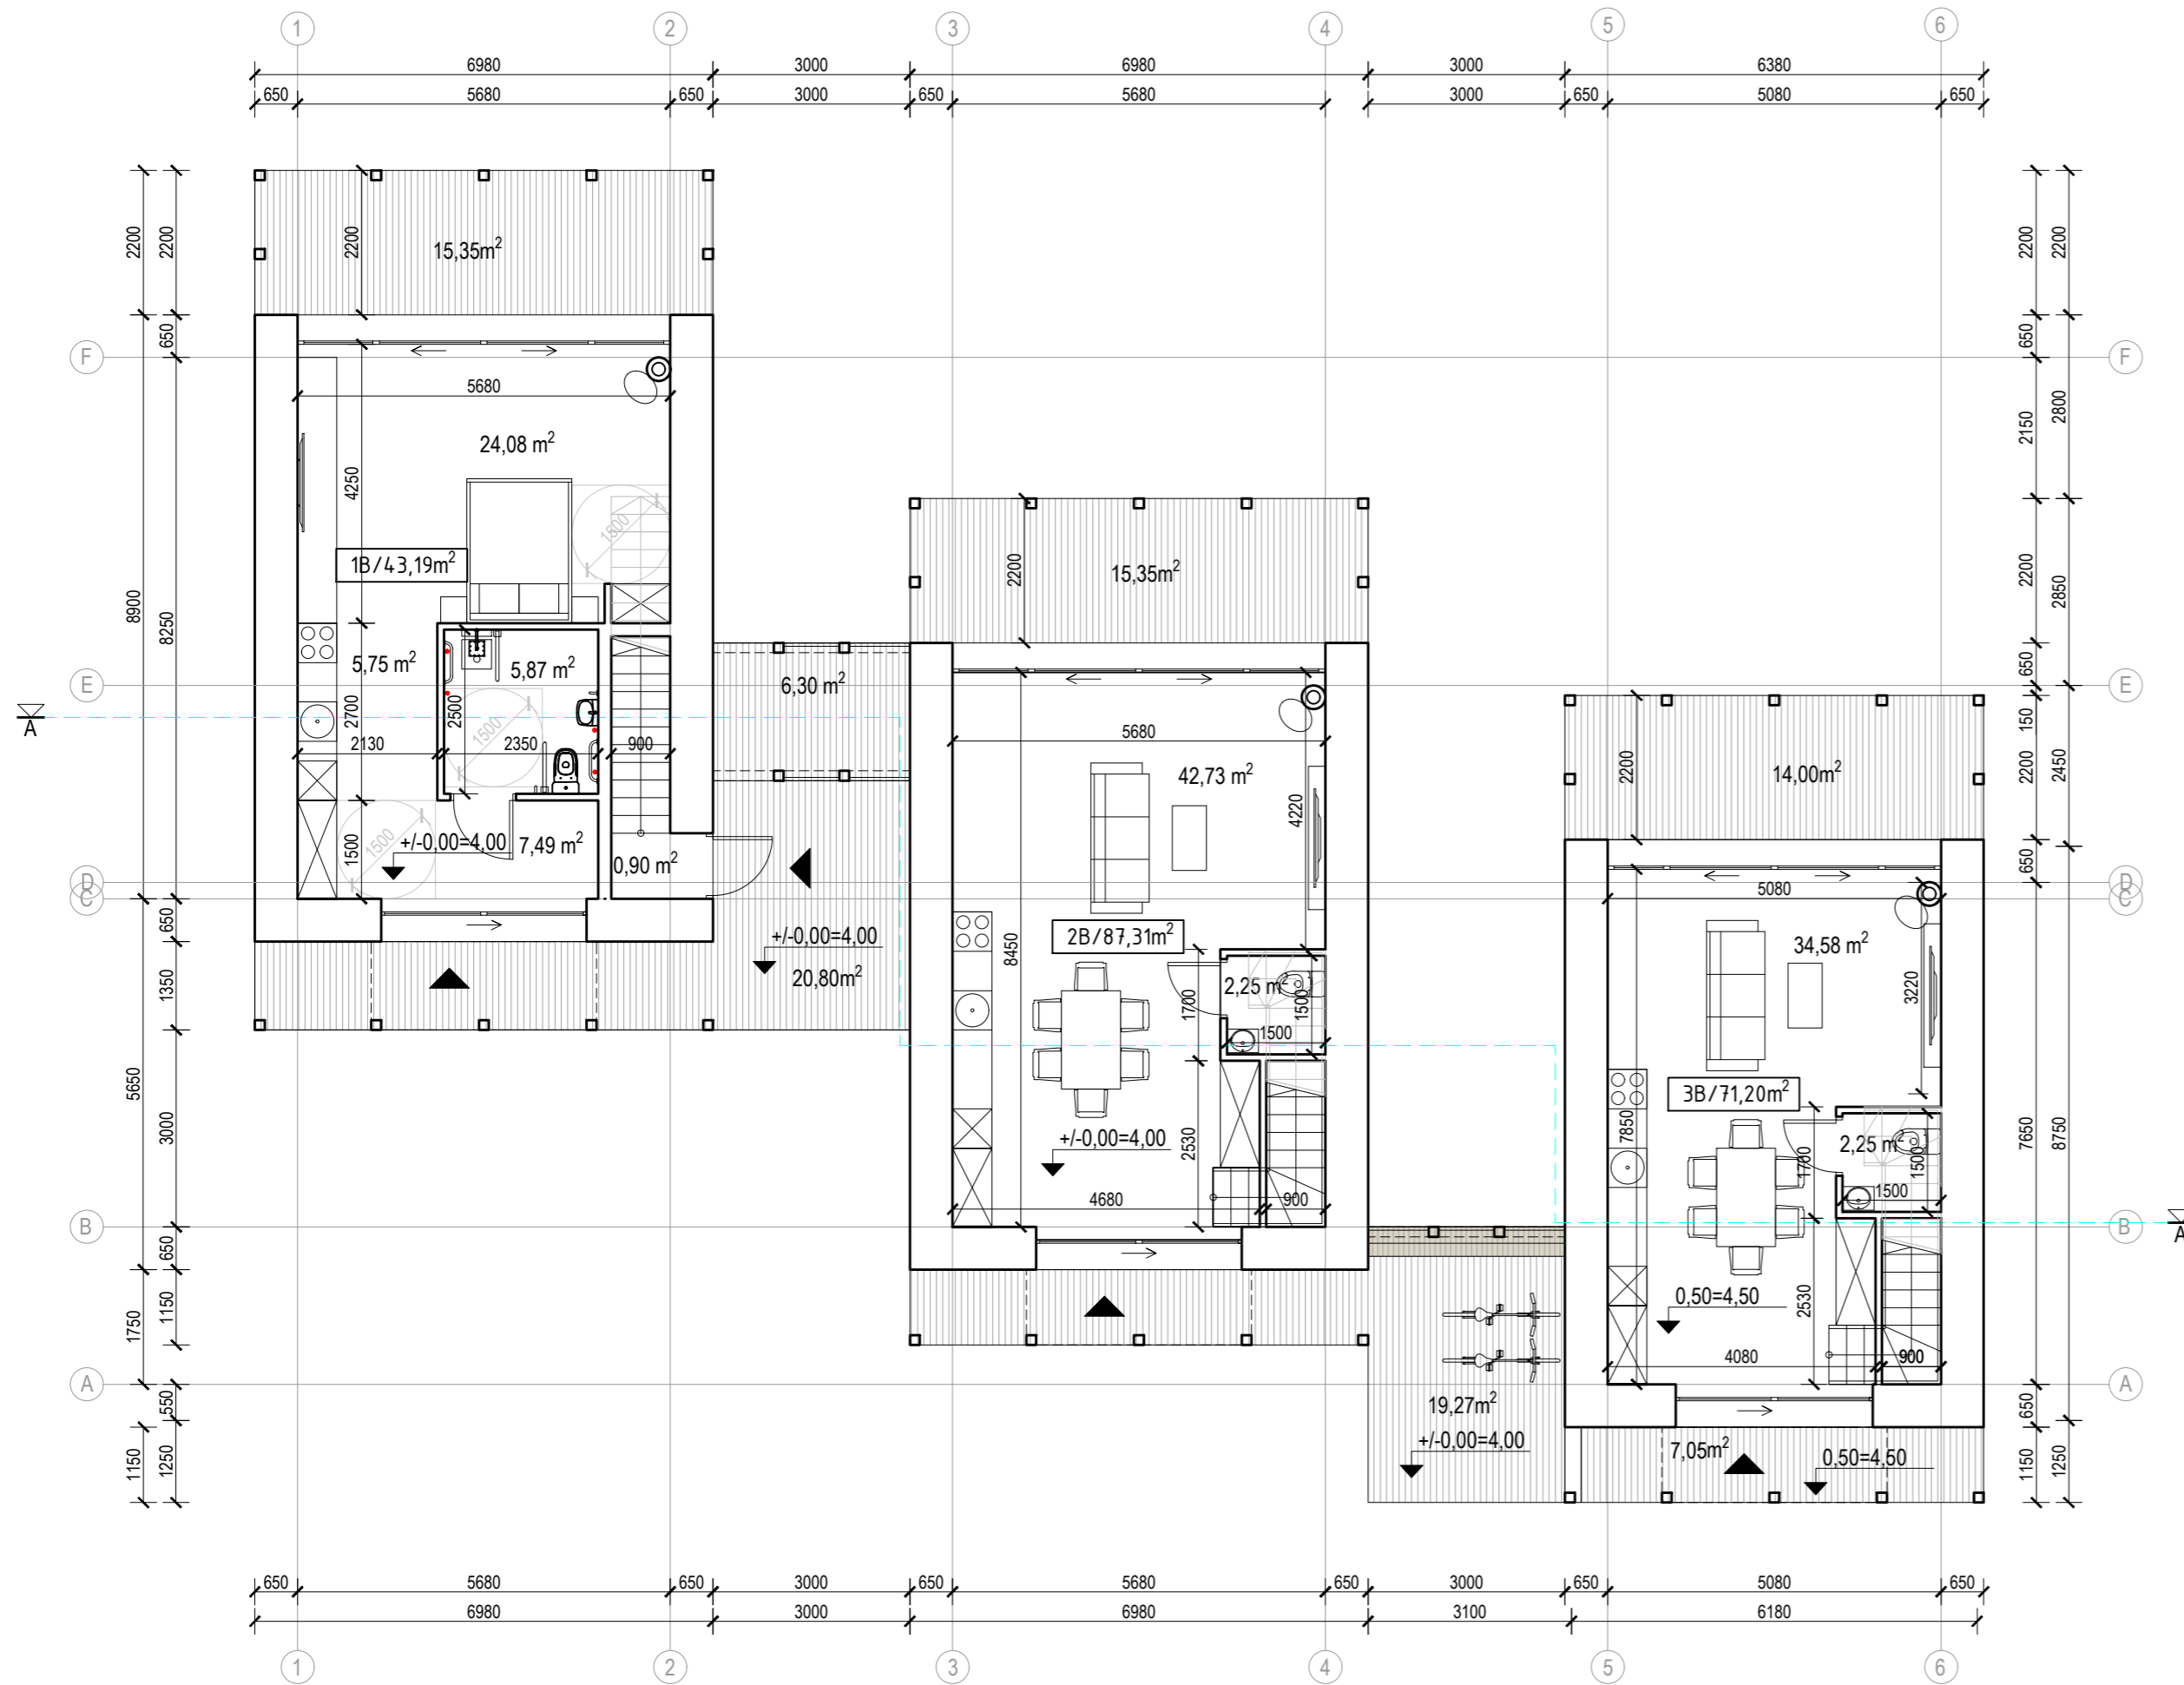

**NAMO D3.2 PIRMO AUKŠTO PATALPŲ EKSPLIKACIJA:**

**1B/ BUTAS (1 kambario, žmonėms su negalia) - 43,19m²**

- Kambarys - 24,08m²
- Tualetas - 5,87m²
- Virtuvės erdvė - 5,75m²
- Prieškambaris 7,49m²


**2B/ BUTAS (3 kambarių, per 2a)**

- Kambarys - 42,73m²
- Tualetas - 2,25m²

**3B/ BUTAS (3 kambarių, per 2a)**

- Kambarys - 34,83m²
- Tualetas - 2,25m²


**PIRMO AUKŠTO PLOTAS - 124,95m²**

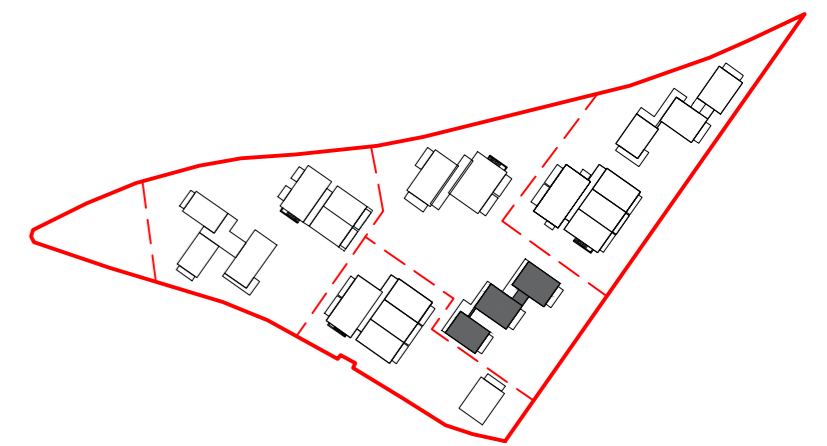

DAUGIABUČIO 3.2 VIETA SKLYPE

0	-	LAIDOS STATUSAS. KEITIMO PRIEŽASTIS (JEI TAIKOMA)	
LAIDA	IŠLEIDIMO DATA	LAIDOS STATUSAS. KEITIMO PRIEŽASTIS (JEI TAIKOMA)	
KVAL. PATV. DOK. NR.	PROJEKTUOTOJAS	STATINIO PROJEKTO PAVADINIMAS	
A610	PV Linas Naujokaitis	UAB „FORMATAS A1“	
A1274	Arch. Eglė Naujokaitytė	Pastato klubo (unik. Nr.2393-0001-3231) rekonstravimo į daugiabučių gyvenamąjį pastatą bei daugiabučių gyvenamųjų namų ir vienbučio gyvenamojo namo žemės sklype kad. Nr.2301/0001:225, Pamario g. 46, Nida, Neringa statybos projektas	
A1225	Arch. Alicija Grigūnienė	STATINIO NR. IR PAVADINIMAS	
BK024919	Arch. Airė Žaunerovaitė	D3.2 DAUGIABUTIS GYVENAMASIS PASTATAS	
KALBOS TRUMP.	STATYTOJAS IR (ARBA) UŽSAKOVAS	DOKUMENTO PAVADINIMAS	
LT	UAB „SEMELITAS“	DAUGIABUČIO D3.2 PIRMO AUKŠTO PLANAS M1:100	
		DOKUMENTO ŽYMUO	
		FA1-2022/01/17-PP	LAPAS LAPŲ
			1 1



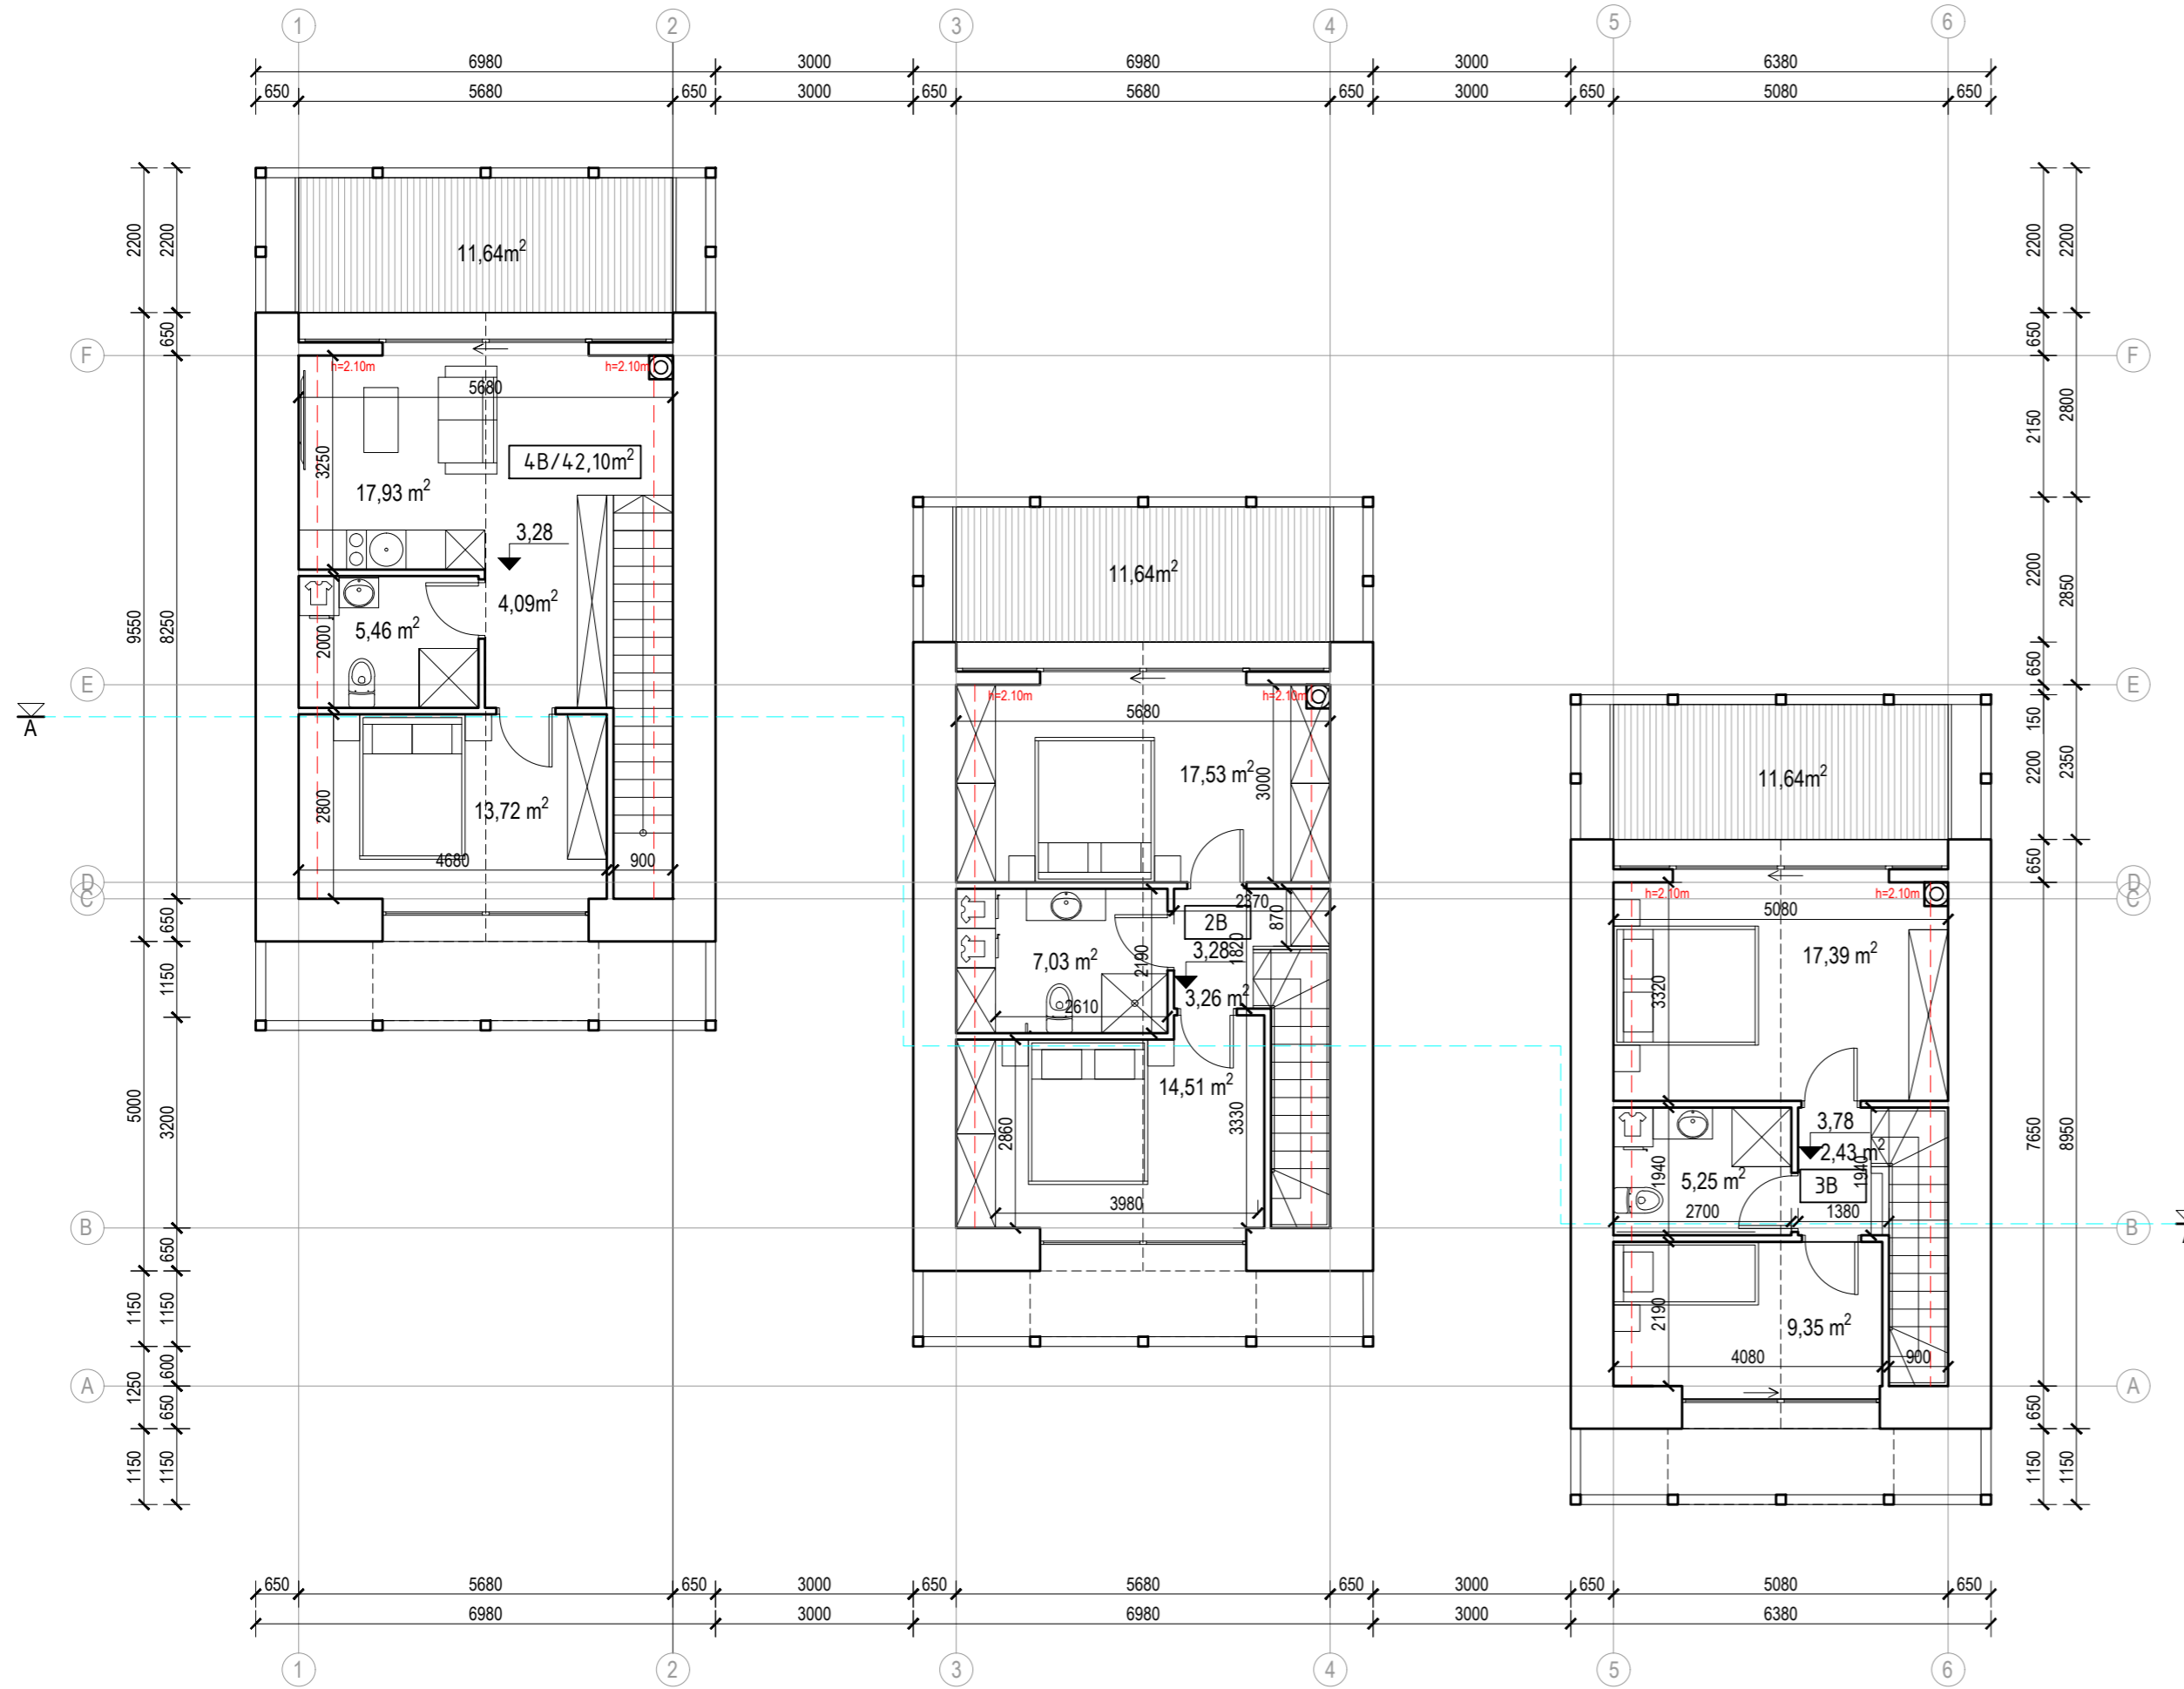

**NAMO D3.2 ANTRO AUKŠTO PATALPŲ EKSPLIKACIJA:**

**2B/ BUTAS (3 kambarių per 2a) - 87,31m<sup>2</sup>**

- Holas - 3,26m<sup>2</sup>
- Miegamasis - 17,53m<sup>2</sup>
- Miegamasis - 14,51m<sup>2</sup>
- Tualetas - 7,03m<sup>2</sup>

**3B/ BUTAS (3 kambarių, per 2a) - 71,20m<sup>2</sup>**

- Holas - 2,43m<sup>2</sup>
- Miegamasis - 17,39m<sup>2</sup>
- Miegamasis - 9,35m<sup>2</sup>
- Tualetas - 5,25m<sup>2</sup>

**4B/ BUTAS (2 kambarių) - 42,10m<sup>2</sup>**

- Kambarys - 17,93m<sup>2</sup>
- Miegamasis - 13,72m<sup>2</sup>
- Holas - 4,09m<sup>2</sup>
- Vonia - 5,46m<sup>2</sup>
- Laiptinė - 0,90m<sup>2</sup>



**ANTRO AUKŠTO PLOTAS - 118,67m<sup>2</sup>**

**BENDRAS NAMO PLOTAS (be terasų) - 243,62m<sup>2</sup>**




DAUGIABUČIO 3.2 VIETA SKLYPE

0	-		
LAIDA	IŠLEIDIMO DATA	LAIDOS STATUSAS. KEITIMO PRIEŽASTIS (JEI TAIKOMA)	
KVAL. PATV. DOK. NR.	PROJEKTUOTOJAS	STATINIO PROJEKTO PAVADINIMAS	
	UAB „FORMATAS A1“	Pastato klubo (unik. Nr.2393-0001-3231) rekonstravimo į daugiabutį gyvenamąjį pastatą bei daugiabučių gyvenamųjų namų ir vienbučio gyvenamojo namo žemės sklype kad. Nr.2301/0001:225, Pamario g. 46, Nida, Neringa statybos projektas	
A610	PV	Linus Naujokaitis	STATINIO NR. IR PAVADINIMAS
A1274	Arch.	Eglė Naujokaitytė	D3.2 DAUGIABUTIS GYVENAMASIS PASTATAS
A1225	Arch.	Alicija Grigūnienė	DOKUMENTO PAVADINIMAS
BK024919	Arch.	Airė Žaunerovaitė	DAUGIABUČIO D3.2 ANTRO AUKŠTO PLANAS M1:100
KALBOS TRUMP.	STATYTOJAS IR (ARBA) UŽSAKOVAS	DOKUMENTO ŽYMUO	
LT	UAB „SEMELITAS“	FA1-2022/01/17-PP	LAPAS LAPŲ
			1 1

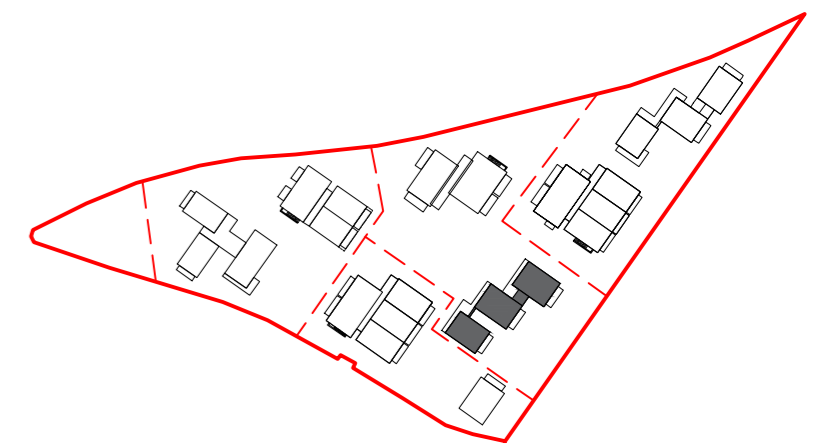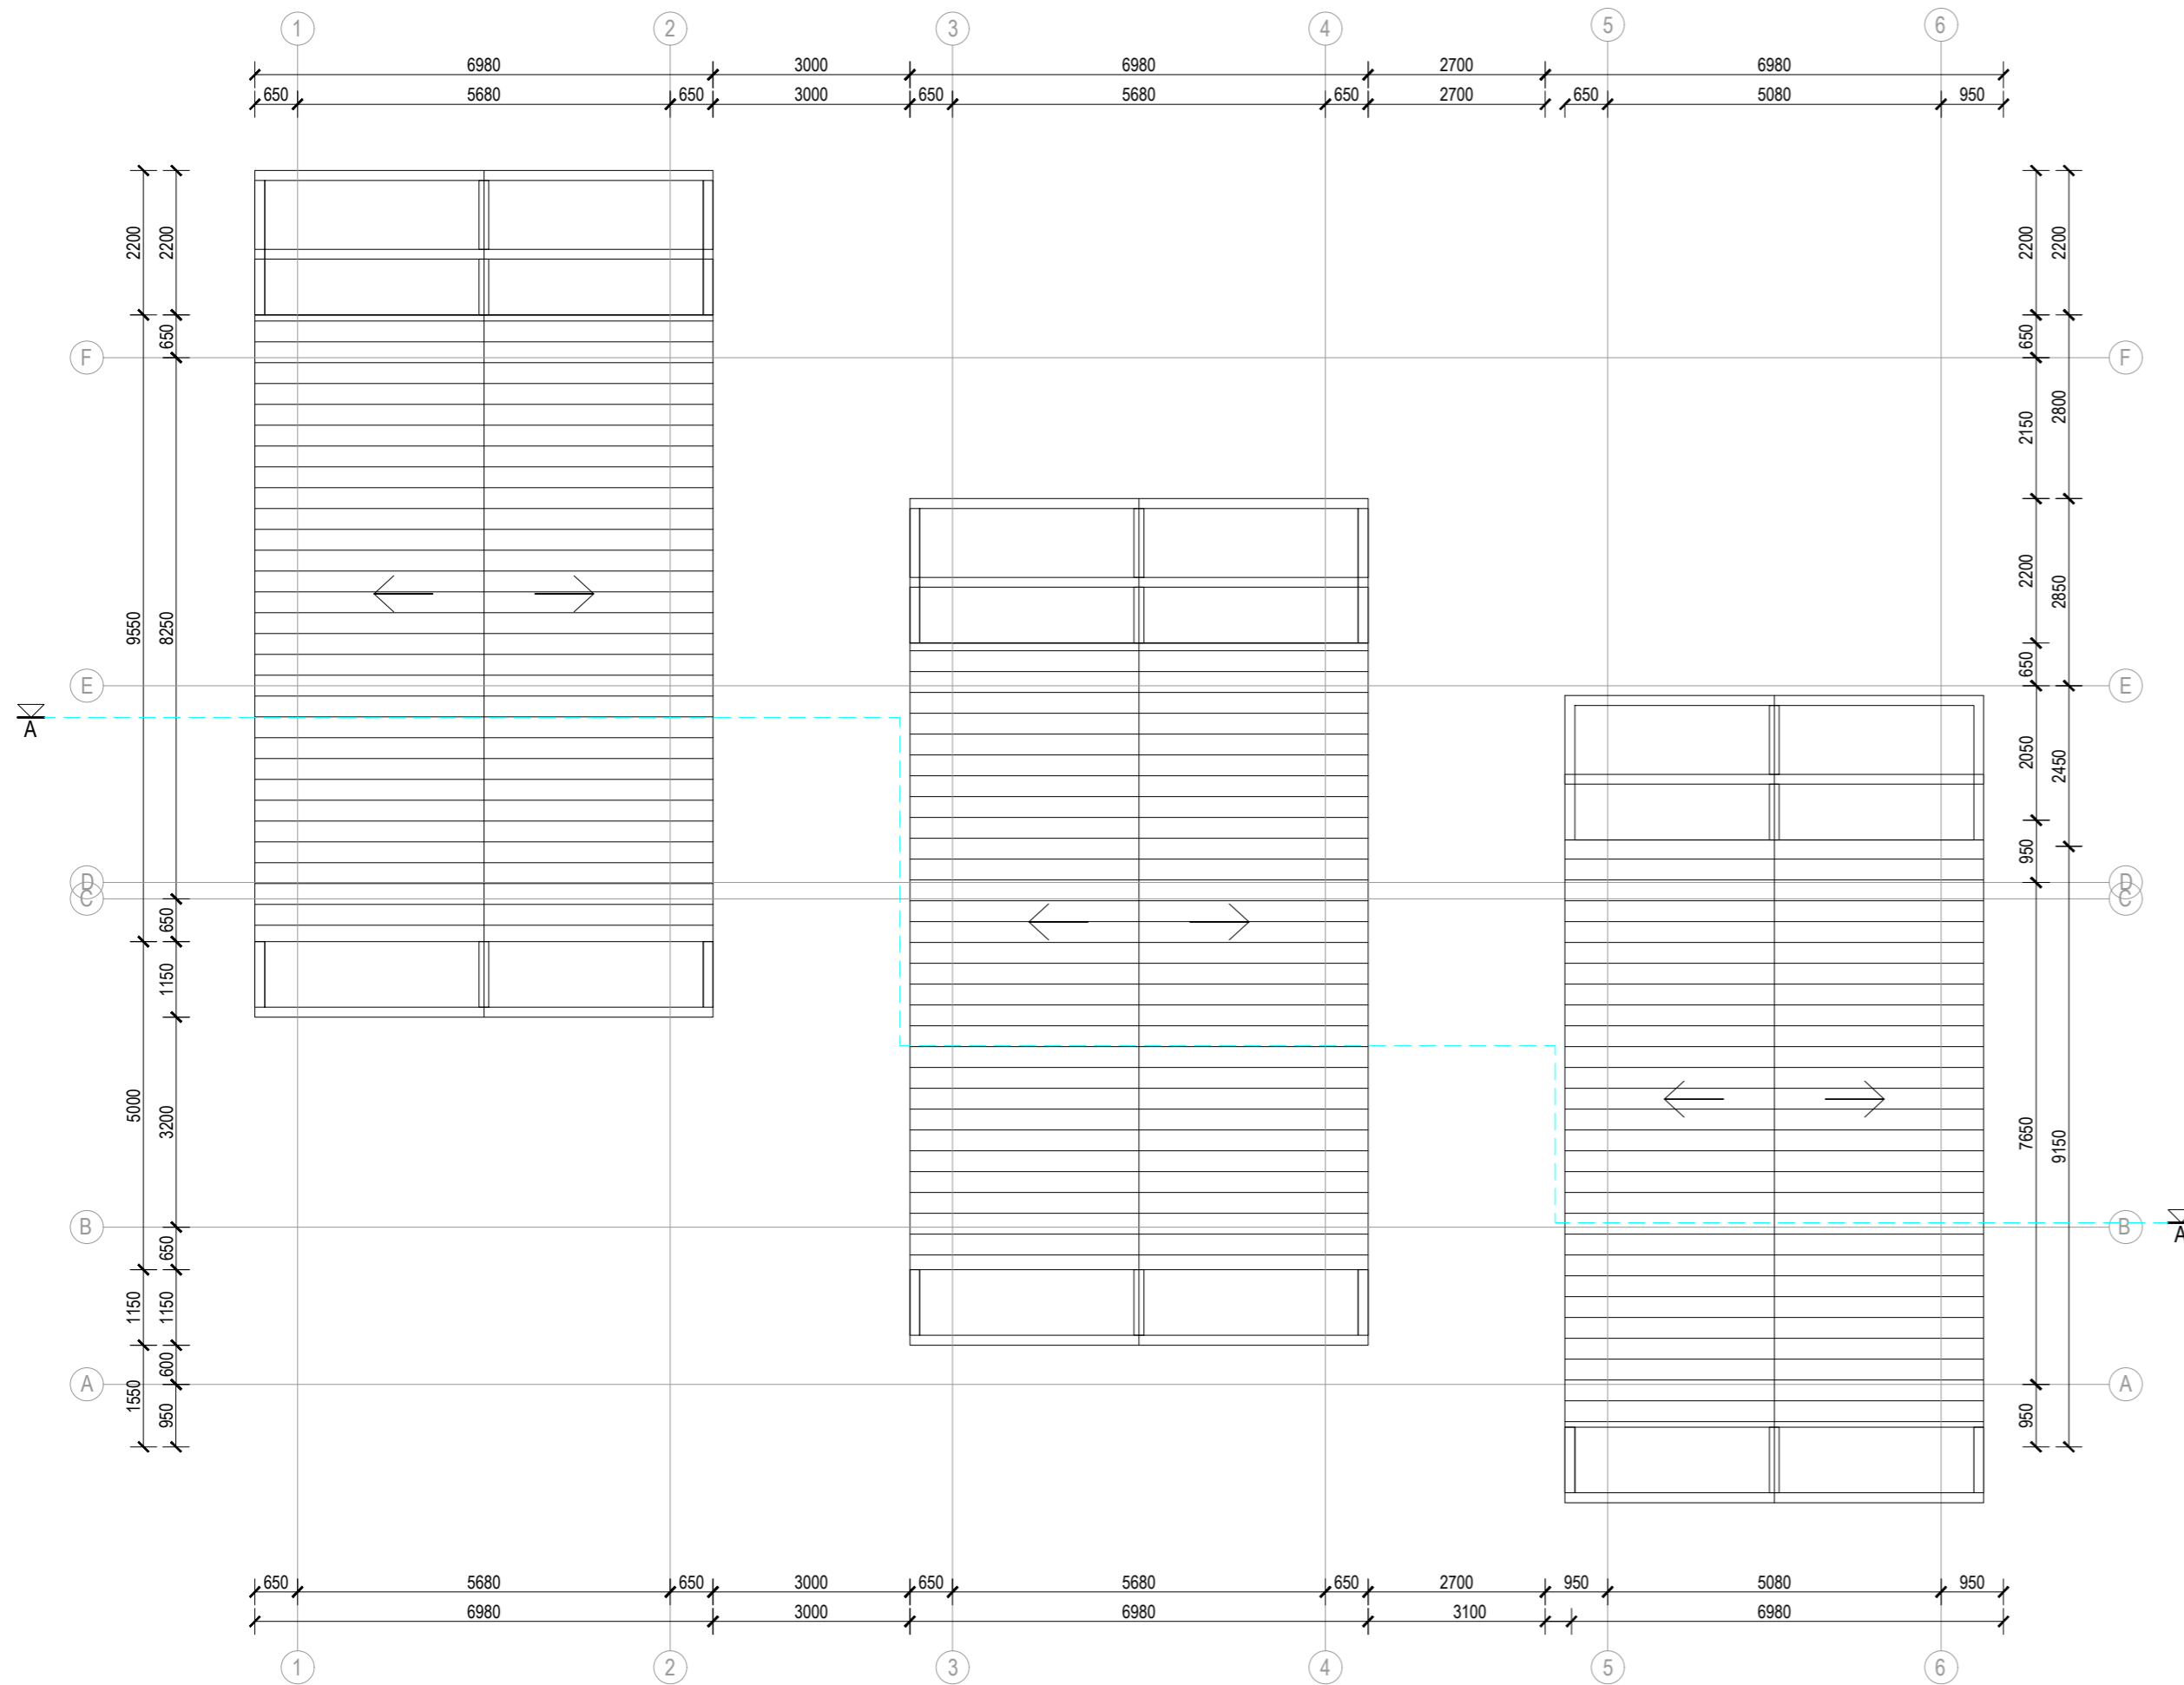


DAUGIABUČIO 3.2 VIETA SKLYPE


0	-	LAIIDOS STATUSAS. KEITIMO PRIEŽASTIS (JEI TAIKOMA)	
LAIIDA	IŠLEIDIMO DATA	LAIIDOS STATUSAS. KEITIMO PRIEŽASTIS (JEI TAIKOMA)	
KVAL. PATV. DOK. NR.	PROJEKTUOTOJAS	STATINIO PROJEKTO PAVADINIMAS	
	UAB „FORMATAS A1“	Pastato klubo (unik. Nr.2393-0001-3231) rekonstravimo į daugiabučių gyvenamąjį pastatą bei daugiabučių gyvenamųjų namų ir vienbučio gyvenamojo namo žemės sklype kad. Nr.2301/0001:225, Pamario g. 46, Neringa statybos projektas	
A610	PV	Linas Naujokaitis	STATINIO NR. IR PAVADINIMAS
A1274	Arch.	Eglė Naujokaitytė	D3.2 DAUGIABUTIS GYVENAMASIS PASTATAS
A1225	Arch.	Alicija Grigūnienė	DOKUMENTO PAVADINIMAS
BK024919	Arch.	Airė Žaunerovaitė	DAUGIABUČIO D3.2 STOGO PLANAS M1:100
KALBOS TRUMP.	STATYTOJAS IR (ARBA) UŽSAKOVAS	DOKUMENTO ŽYMUO	
LT	UAB „SEMELITAS“	FA1-2022/01/17-PP	LAPAS LAPŲ
			1 1

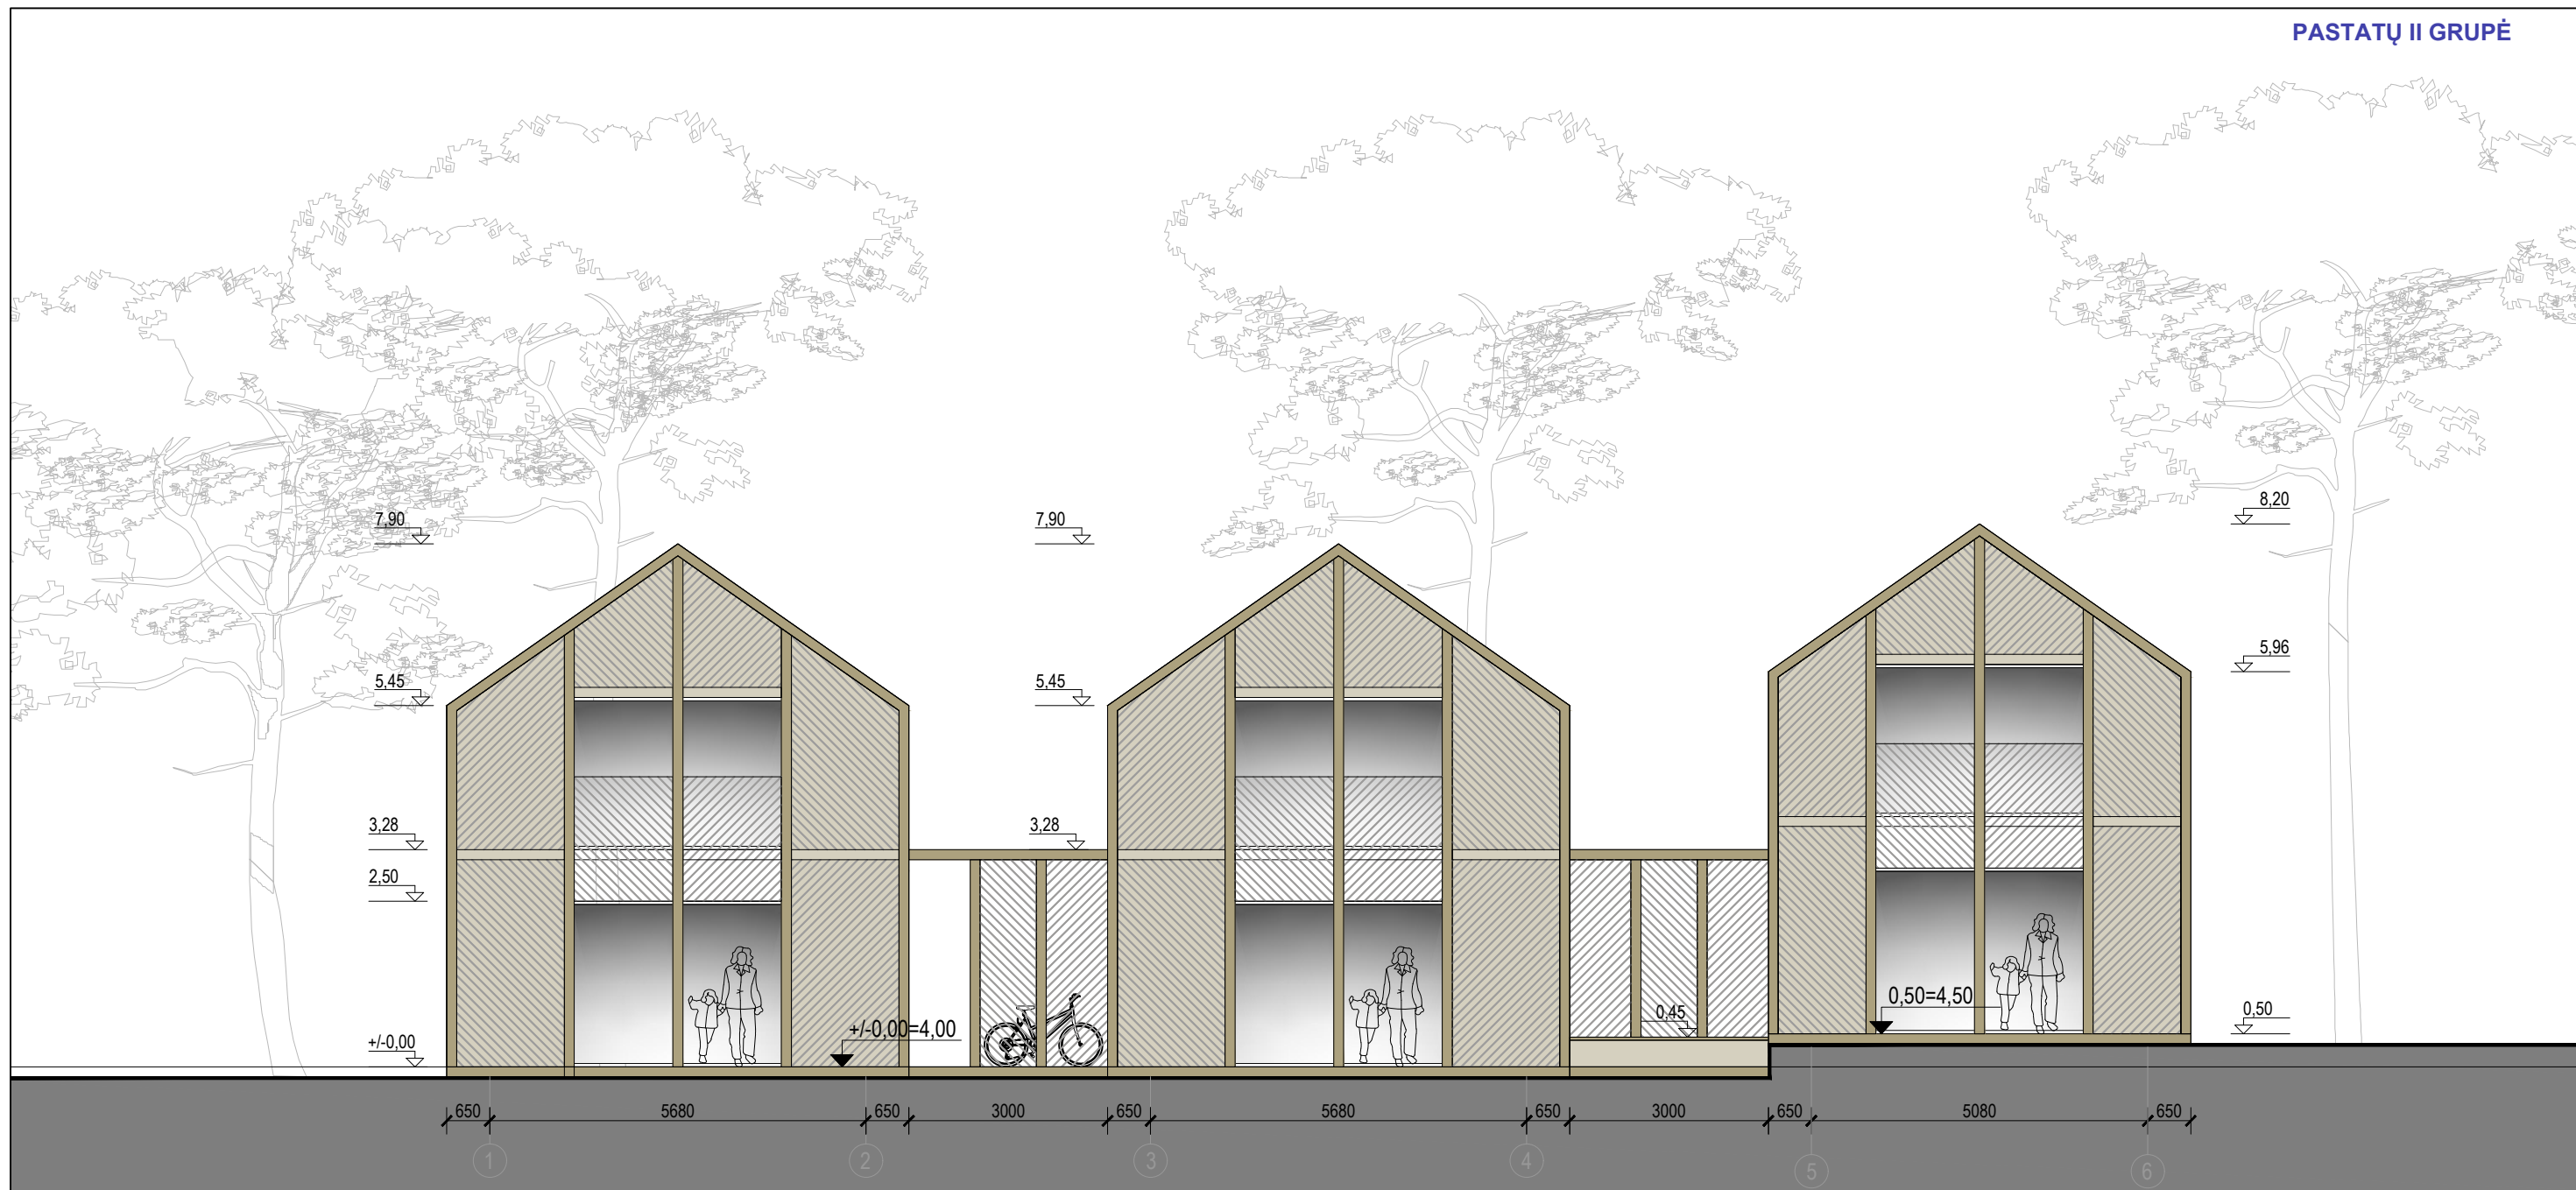

SUTARTRINIAI APDAILOS ŽYMĖJIMAI:

 -  Medinių lentelių apdaila
-  Ažūrinė medinių lentelių apdaila
-  Medinių bruselių apdaila
-  Medžio apdaila
-  Stogui - čerpių apdaila


0	-			
LAIDA	IŠLEIDIMO DATA	LAIDOS STATUSAS. KEITIMO PRIEŽASTIS (JEI TAIKOMA)		
KVAL. PATV. DOK. NR.	PROJEKTUOTOJAS		STATINIO PROJEKTO PAVADINIMAS	
	UAB „FORMATAS A1“		Pastato klubo (unik. Nr.2393-0001-3231) rekonstravimo į daugiabutį gyvenamąjį pastatą bei daugiabučių gyvenamųjų namų ir vienbučio gyvenamojo namo žemės sklype kad. Nr.2301/0001:225, Pamario g. 46, Nida, Neringa statybos projektas	
	A610	PV	Linus Naujokaitis	STATINIO NR. IR PAVADINIMAS
	A1274	Arch.	Eglė Naujokaitytė	D3.2 DAUGIABUTIS GYVENAMASIS PASTATAS
A1225	Arch.	Alicija Grigūnienė	DOKUMENTO PAVADINIMAS	0
BK024919	Arch.	Airė Žaunerovaitė	DAUGIABUČIO D3.2 FASADAS TARP AŠIŲ 1-6 M1:100	
KALBOS TRUMP.	STATYTOJAS IR (ARBA) UŽSAKOVAS		DOKUMENTO ŽYMUO	
LT	UAB „SEMELITAS“		FA1-2022/01/17-PP	
			LAPAS	LAPŲ
			1	1

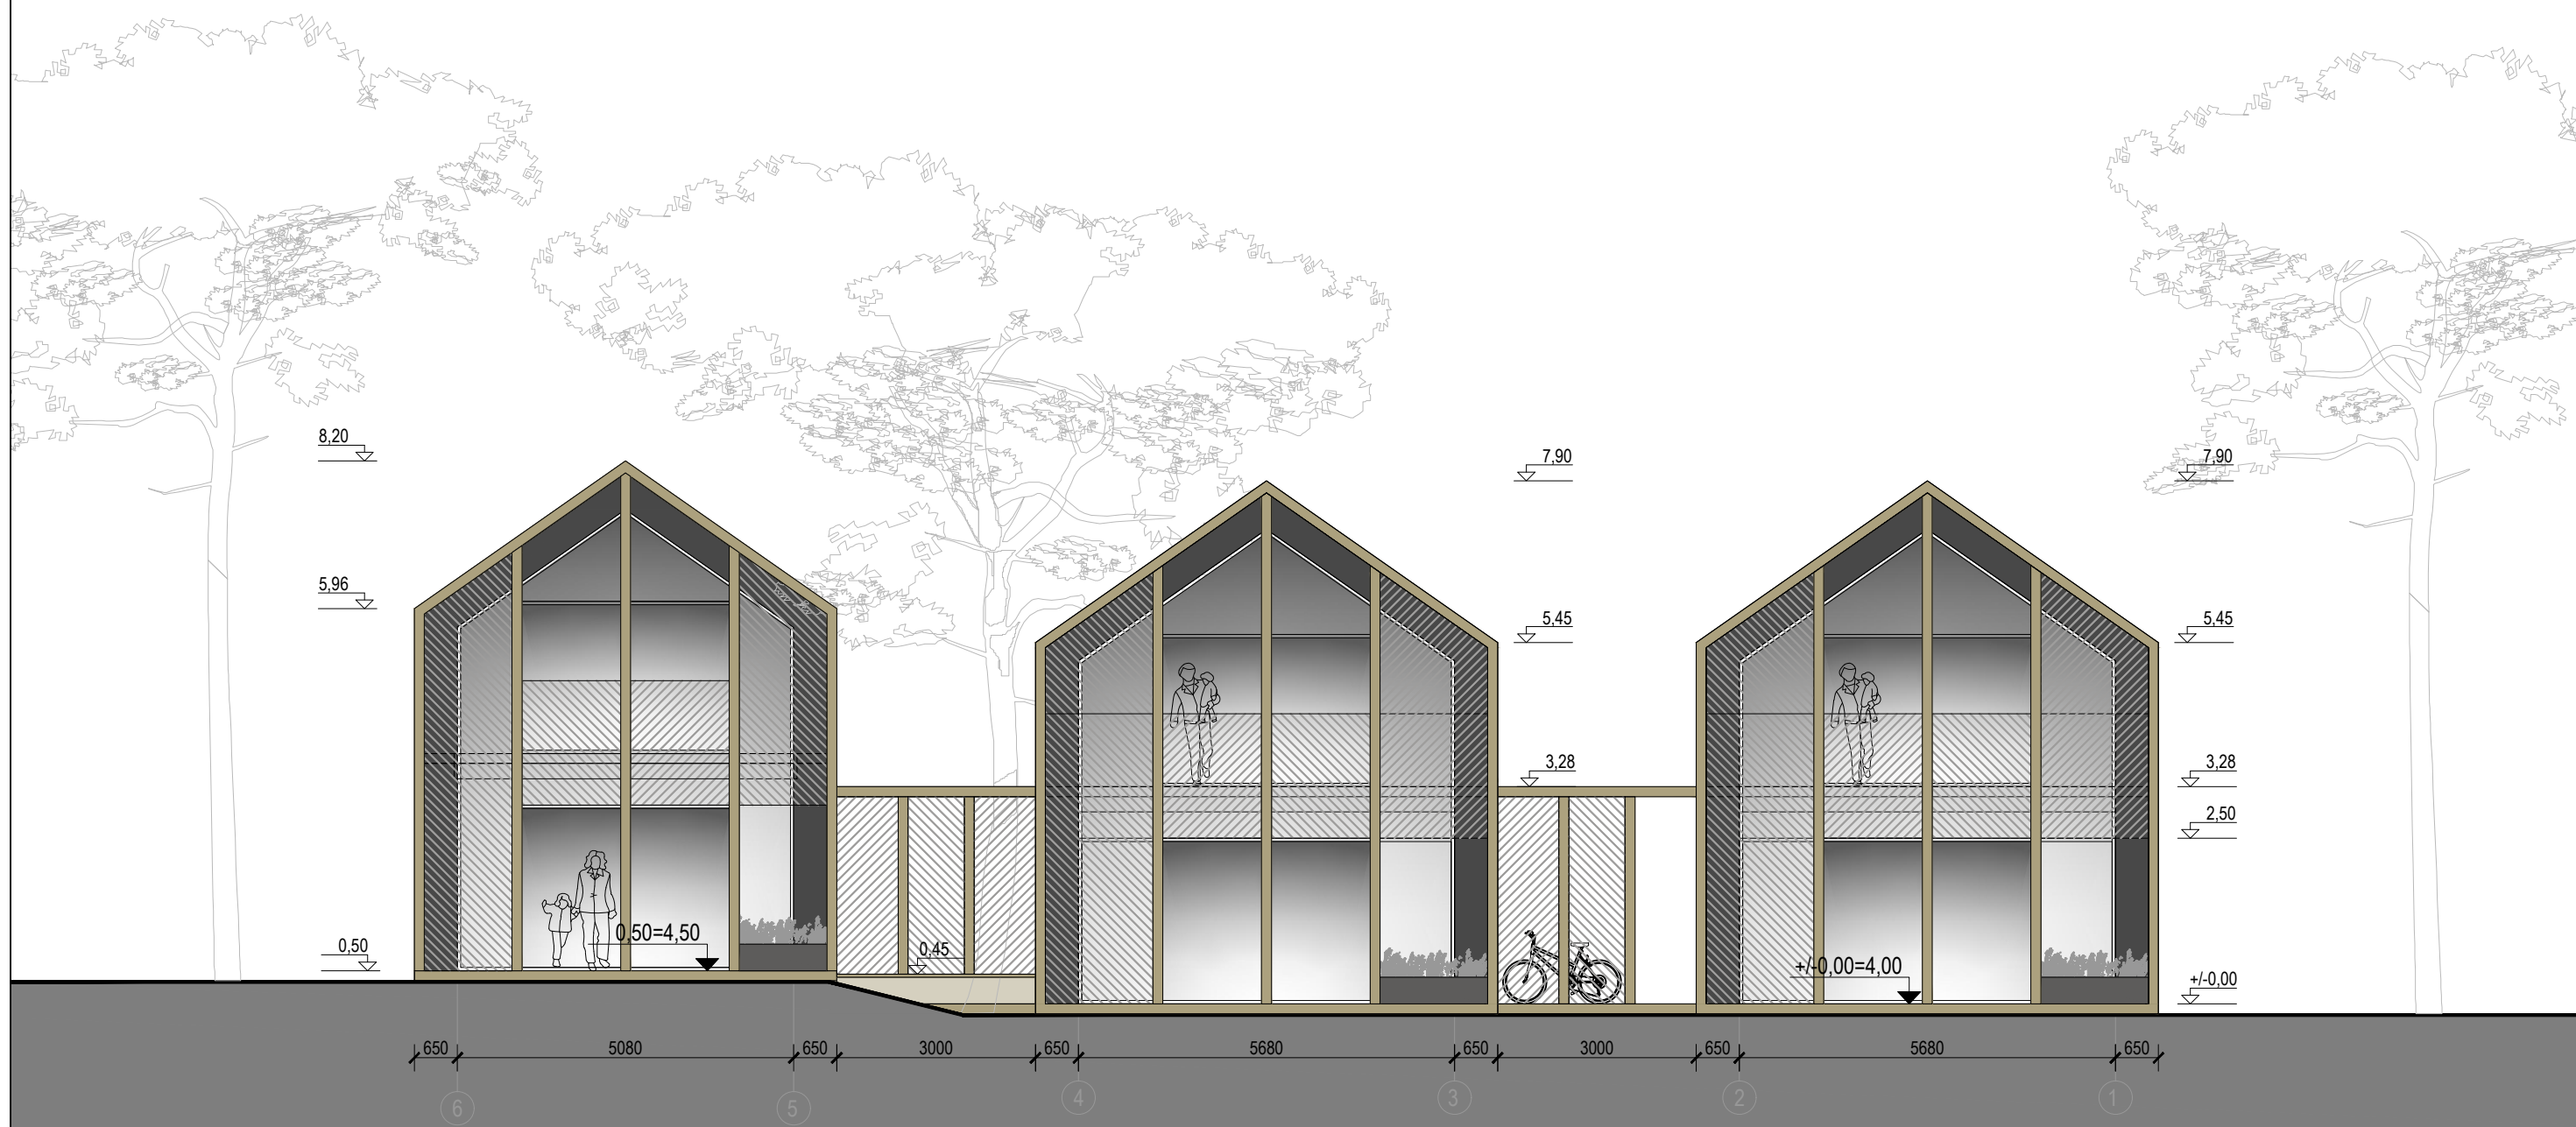

SUTARTRINIAI APDAILOS ŽYMĖJIMAI:

-  Medinių lentelių apdaila
-  Ažūrinė medinių lentelių apdaila
-  Medinių bruselių apdaila
-  Medžio apdaila
-  Stogui - čerpių apdaila


0	-			
LAIDA	IŠLEIDIMO DATA	LAIDOS STATUSAS. KEITIMO PRIEŽASTIS (JEI TAIKOMA)		
KVAL. PATV. DOK. NR.	PROJEKTUOTOJAS		STATINIO PROJEKTO PAVADINIMAS	
	UAB „FORMATAS A1“		Pastato klubo (unik. Nr.2393-0001-3231) rekonstravimo į daugiabutį gyvenamąjį pastatą bei daugiabučių gyvenamųjų namų ir vienbučio gyvenamojo namo žemės sklype kad. Nr.2301/0001:225, Pamario g. 46, Nida, Neringa statybos projektas	
A610	PV	Linus Naujokaitis	STATINIO NR. IR PAVADINIMAS	
A1274	Arch.	Eglė Naujokaitytė	D3.2 DAUGIABUTIS GYVENAMASIS PASTATAS	
A1225	Arch.	Alicija Grigūnienė	DOKUMENTO PAVADINIMAS	
BK024919	Arch.	Airė Žaunerovaitė	DAUGIABUČIO D3.2 FASADAS TARP AŠIŲ 6-1 M1:100	
KALBOS TRUMP.	STATYTOJAS IR (ARBA) UŽSAKOVAS		DOKUMENTO ŽYMUO	
LT	UAB „SEMELITAS“		FA1-2022/01/17-PP	
			LAPAS	LAPŲ
			1	1

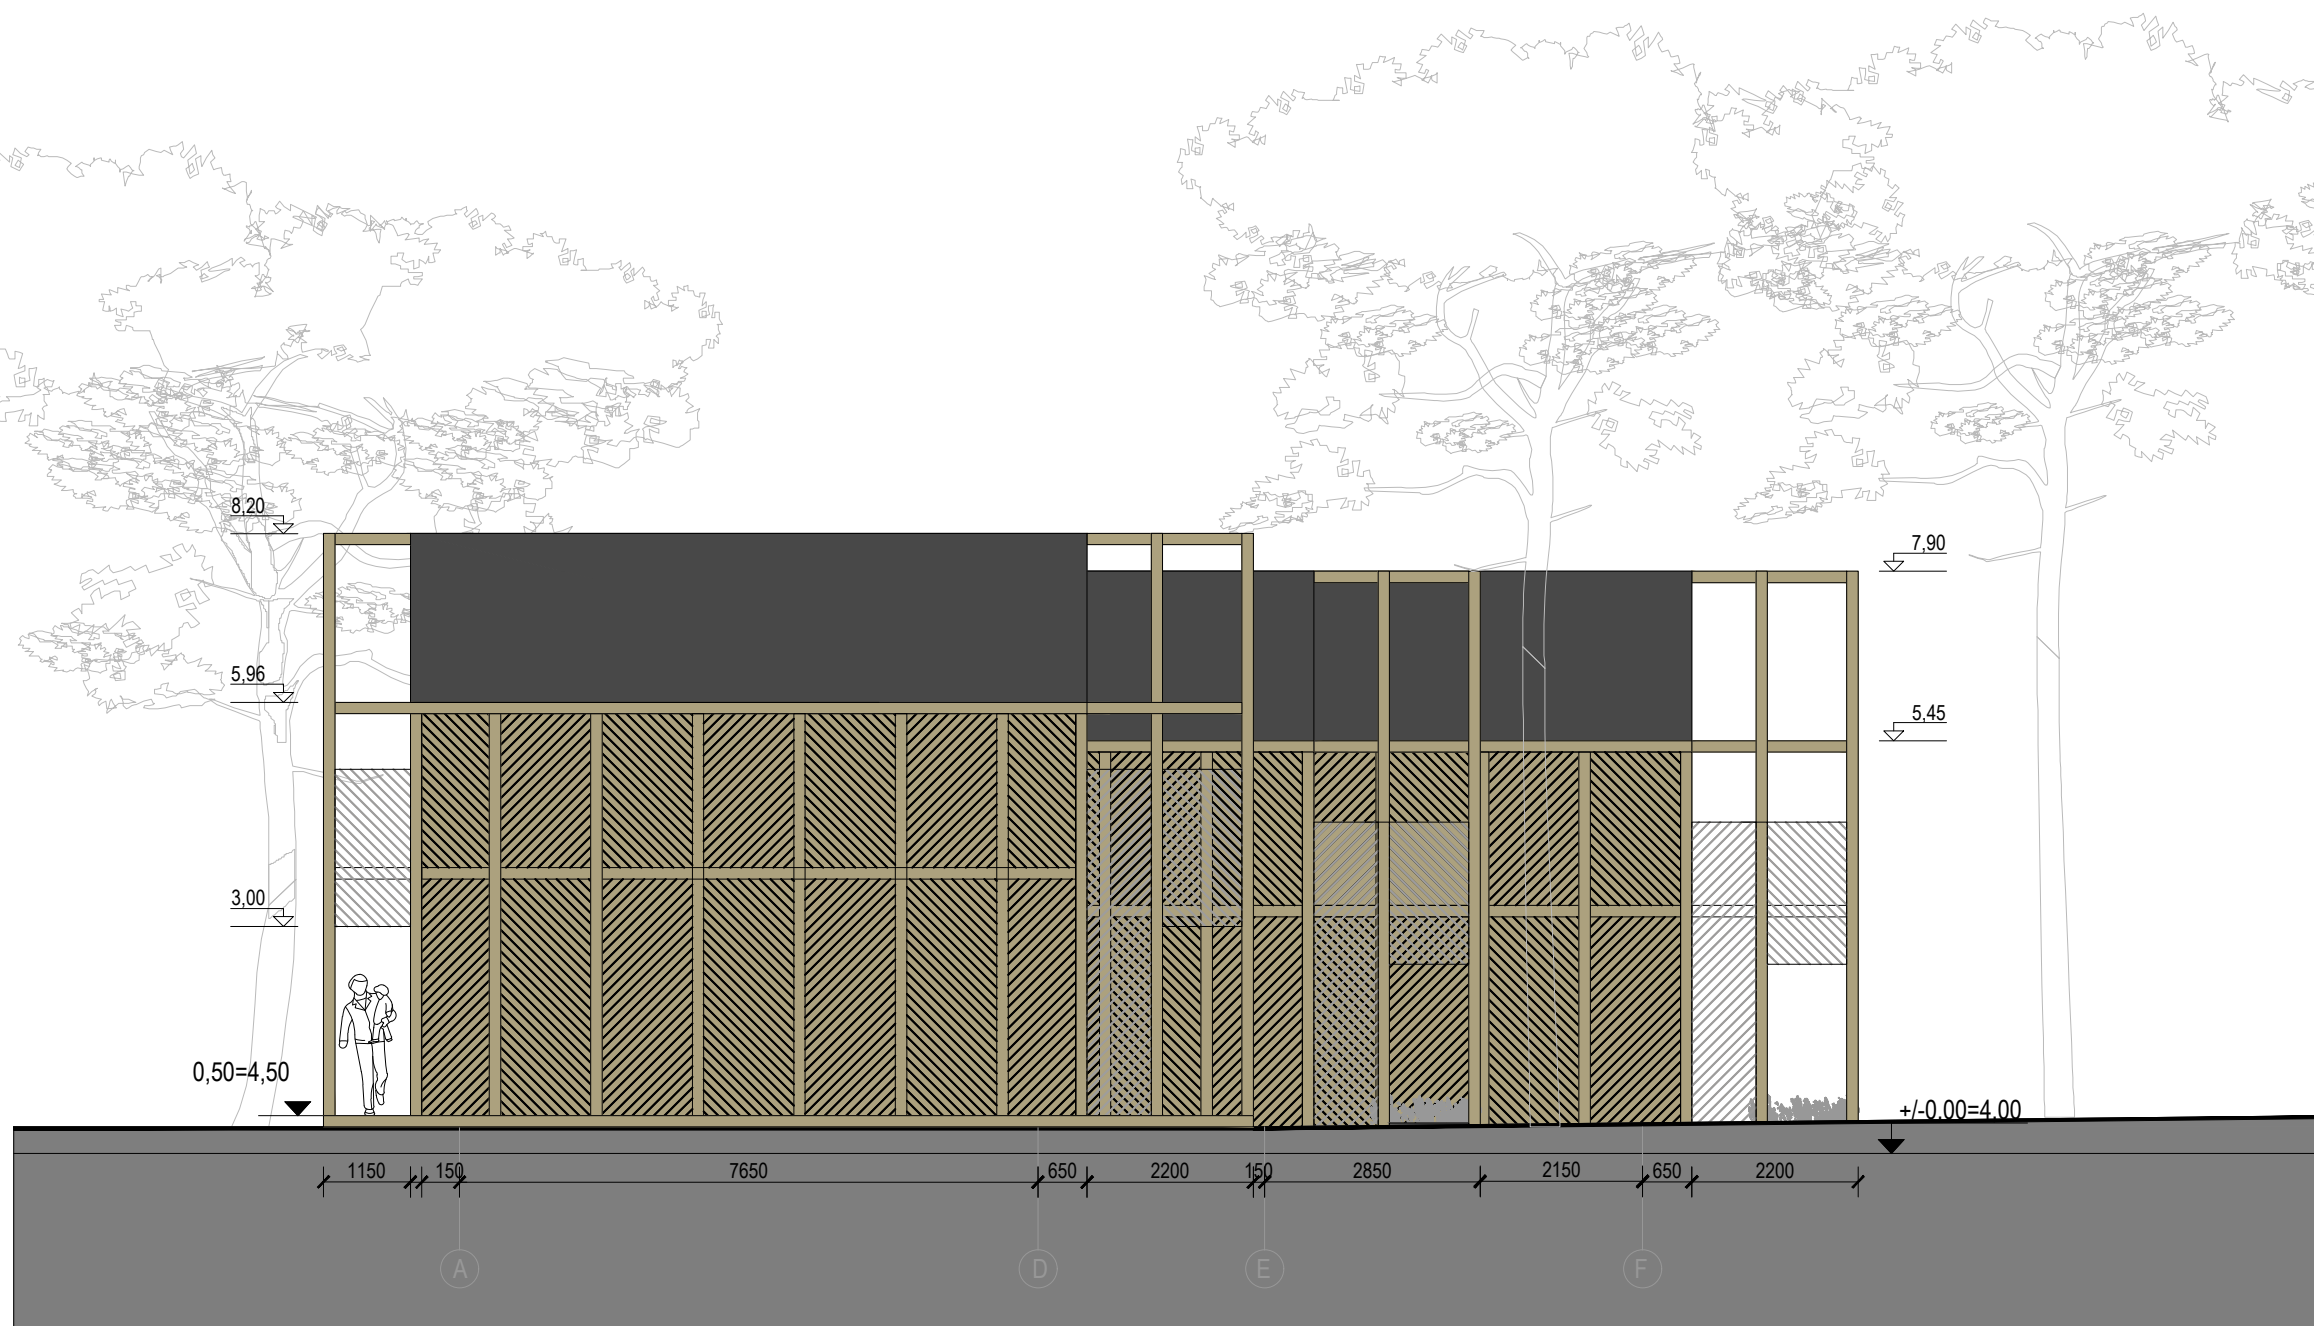

SUTARTRINIAI APDAILOS ŽYMĖJIMAI:

-  Medinių lentelių apdaila
-  Ažūrinė medinių lentelių apdaila
-  Medinių bruselių apdaila
-  Medžio apdaila
-  Stogui - čerpių apdaila

0	-				
LAIDA	IŠLEIDIMO DATA	LAIDOS STATUSAS. KEITIMO PRIEŽASTIS (JEI TAIKOMA)			
KVAL. PATV. DOK. NR.	PROJEKTUOTOJAS		STATINIO PROJEKTO PAVADINIMAS		
	UAB „FORMATAS A1“		Pastato klubo (unik. Nr.2393-0001-3231) rekonstravimo į daugiabutį gyvenamąjį pastatą bei daugiabučių gyvenamųjų namų ir vienbučio gyvenamojo namo žemės sklype kad. Nr.2301/0001:225, Pamario g. 46, Nida, Neringa statybos projektas		
A610	PV	Linas Naujokaitis	STATINIO NR. IR PAVADINIMAS		LAIDA
A1274	Arch.	Eglė Naujokaitytė	D3.2 DAUGIABUTIS GYVENAMASIS PASTATAS		0
A1225	Arch.	Alicija Grigūnienė	DOKUMENTO PAVADINIMAS		
BK024919	Arch.	Airė Žaunerovaitė	DAUGIABUČIO D3.2 FASADAS TARP AŠIŲ A-F M1:100		
KALBOS TRUMP.	STATYTOJAS IR (ARBA) UŽSAKOVAS		DOKUMENTO ŽYMUO		
LT	UAB „SEMELITAS“		FA1-2022/01/17-PP		LAPAS LAPŲ
					1 1

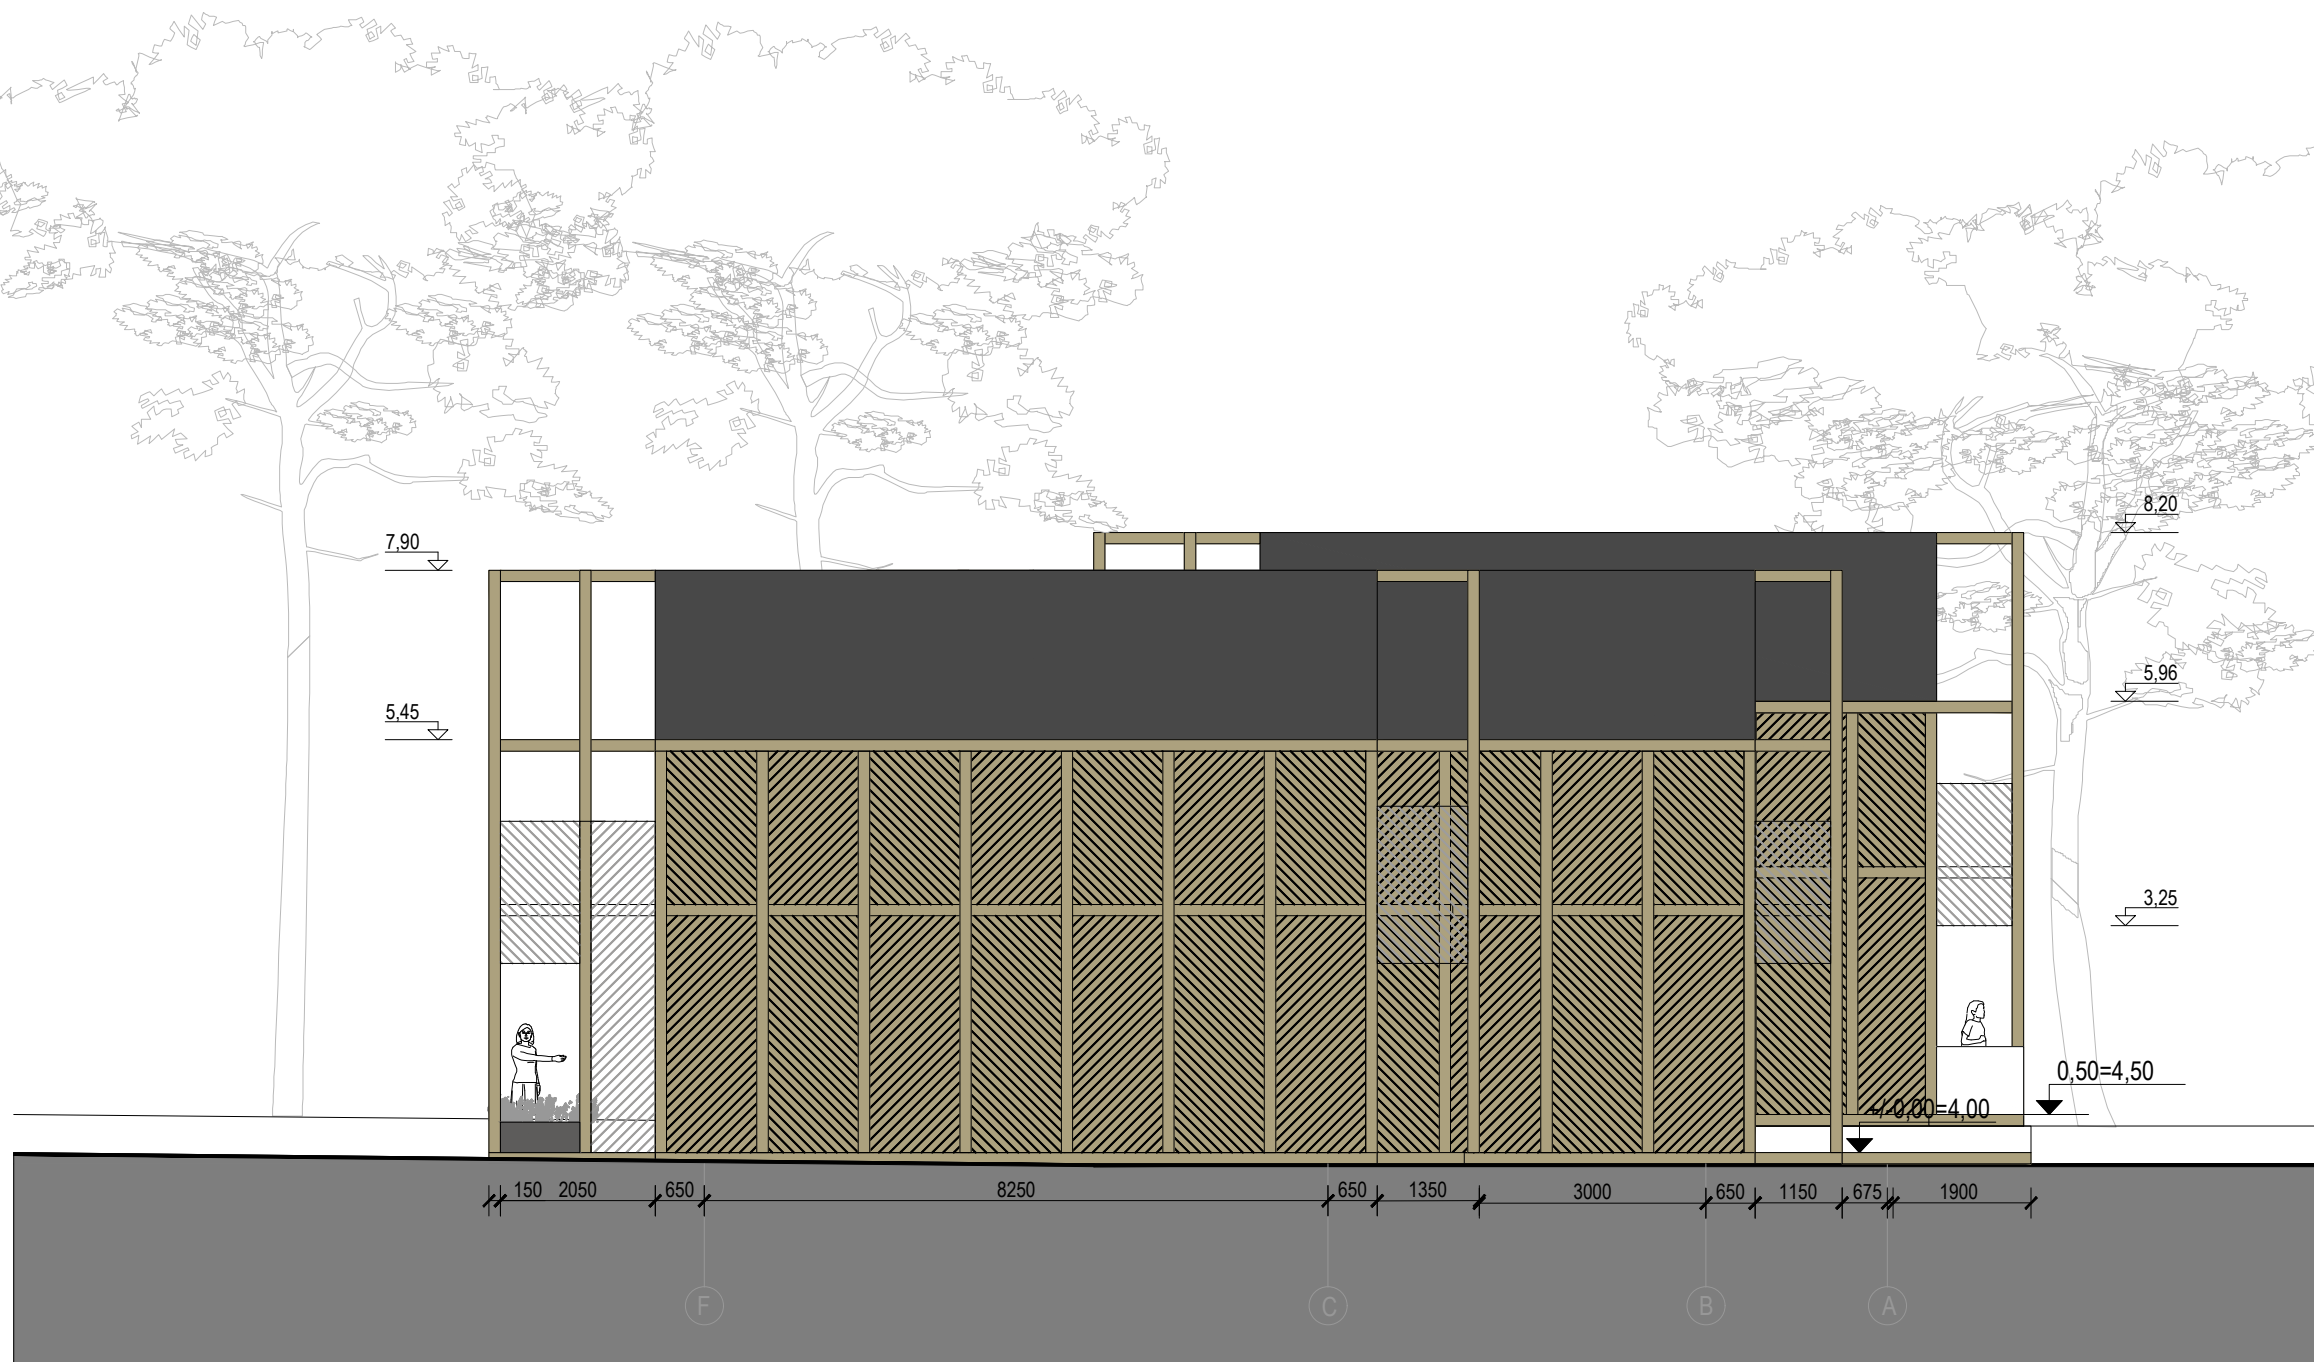


SUTARTRINIAI APDAILOS ŽYMĖJIMAI:

-  Medinių lentelių apdaila
-  Ažūrinė medinių lentelių apdaila
-  Medinių bruselių apdaila
-  Medžio apdaila
-  Stogui - čerpių apdaila


0	-			
LAIDA	IŠLEIDIMO DATA	LAIDOS STATUSAS. KEITIMO PRIEŽASTIS (JEI TAIKOMA)		
KVAL. PATV. DOK. NR.	PROJEKTUOTOJAS	STATINIO PROJEKTO PAVADINIMAS		
	<b>UAB „FORMATAS A1“</b>	Pastato klubo (unik. Nr.2393-0001-3231) rekonstravimo į daugiabutį gyvenamąjį pastatą bei daugiabučių gyvenamųjų namų ir vienučio gyvenamojo namo žemės sklype kad. Nr.2301/0001:225, Pamario g. 46, Nida, Neringa statybos projektas		
A610	PV	Linus Naujokaitis	STATINIO NR. IR PAVADINIMAS	
A1274	Arch.	Eglė Naujokaitytė	D3.2 DAUGIABUTIS GYVENAMASIS PASTATAS	
A1225	Arch.	Alicija Grigūnienė	DOKUMENTO PAVADINIMAS	
BK024919	Arch.	Airė Žaunerovaitė	DAUGIABUČIO D3.2 FASADAS TARP AŠIŲ F-A M1:100	
KALBOS TRUMP.	STATYTOJAS IR (ARBA) UŽSAKOVAS	DOKUMENTO ŽYMUO		LAPAS
LT	<b>UAB „SEMELITAS“</b>	FA1-2022/01/17-PP		LAPŲ
			1	1



0	-	LAIIDOS STATUSAS. KEITIMO PRIEŽASTIS (JEI TAIKOMA)		
LAIIDA	IŠLEIDIMO DATA	LAIIDOS STATUSAS. KEITIMO PRIEŽASTIS (JEI TAIKOMA)		
KVAL. PATV. DOK. NR.	PROJEKTUOTOJAS		STATINIO PROJEKTO PAVADINIMAS	
	UAB „FORMATAS A1“		Pastato klubo (unik. Nr.2393-0001-3231) rekonstravimo į daugiabutį gyvenamąjį pastatą bei daugiabučių gyvenamųjų namų ir vienbučio gyvenamojo namo žemės sklype kad. Nr.2301/0001:225, Pamario g. 46, Nida, Neringa statybos projektas	
A610	PV	Linus Naujokaitis	STATINIO NR. IR PAVADINIMAS	
A1274	Arch.	Eglė Naujokaitytė	D3.2 DAUGIABUTIS GYVENAMASIS PASTATAS	
A1225	Arch.	Alicija Grigūnienė	DOKUMENTO PAVADINIMAS	
BK024919	Arch.	Airė Žaunerovaitė	DAUGIABUČIO D3.2 PJŪVIS A-A M1:100	
KALBOS TRUMP.	STATYTOJAS IR (ARBA) UŽSAKOVAS		DOKUMENTO ŽYMUO	
LT	UAB „SEMELITAS“		FA1-2022/01/17-PP	
			LAPAS	LAPŲ
			1	1

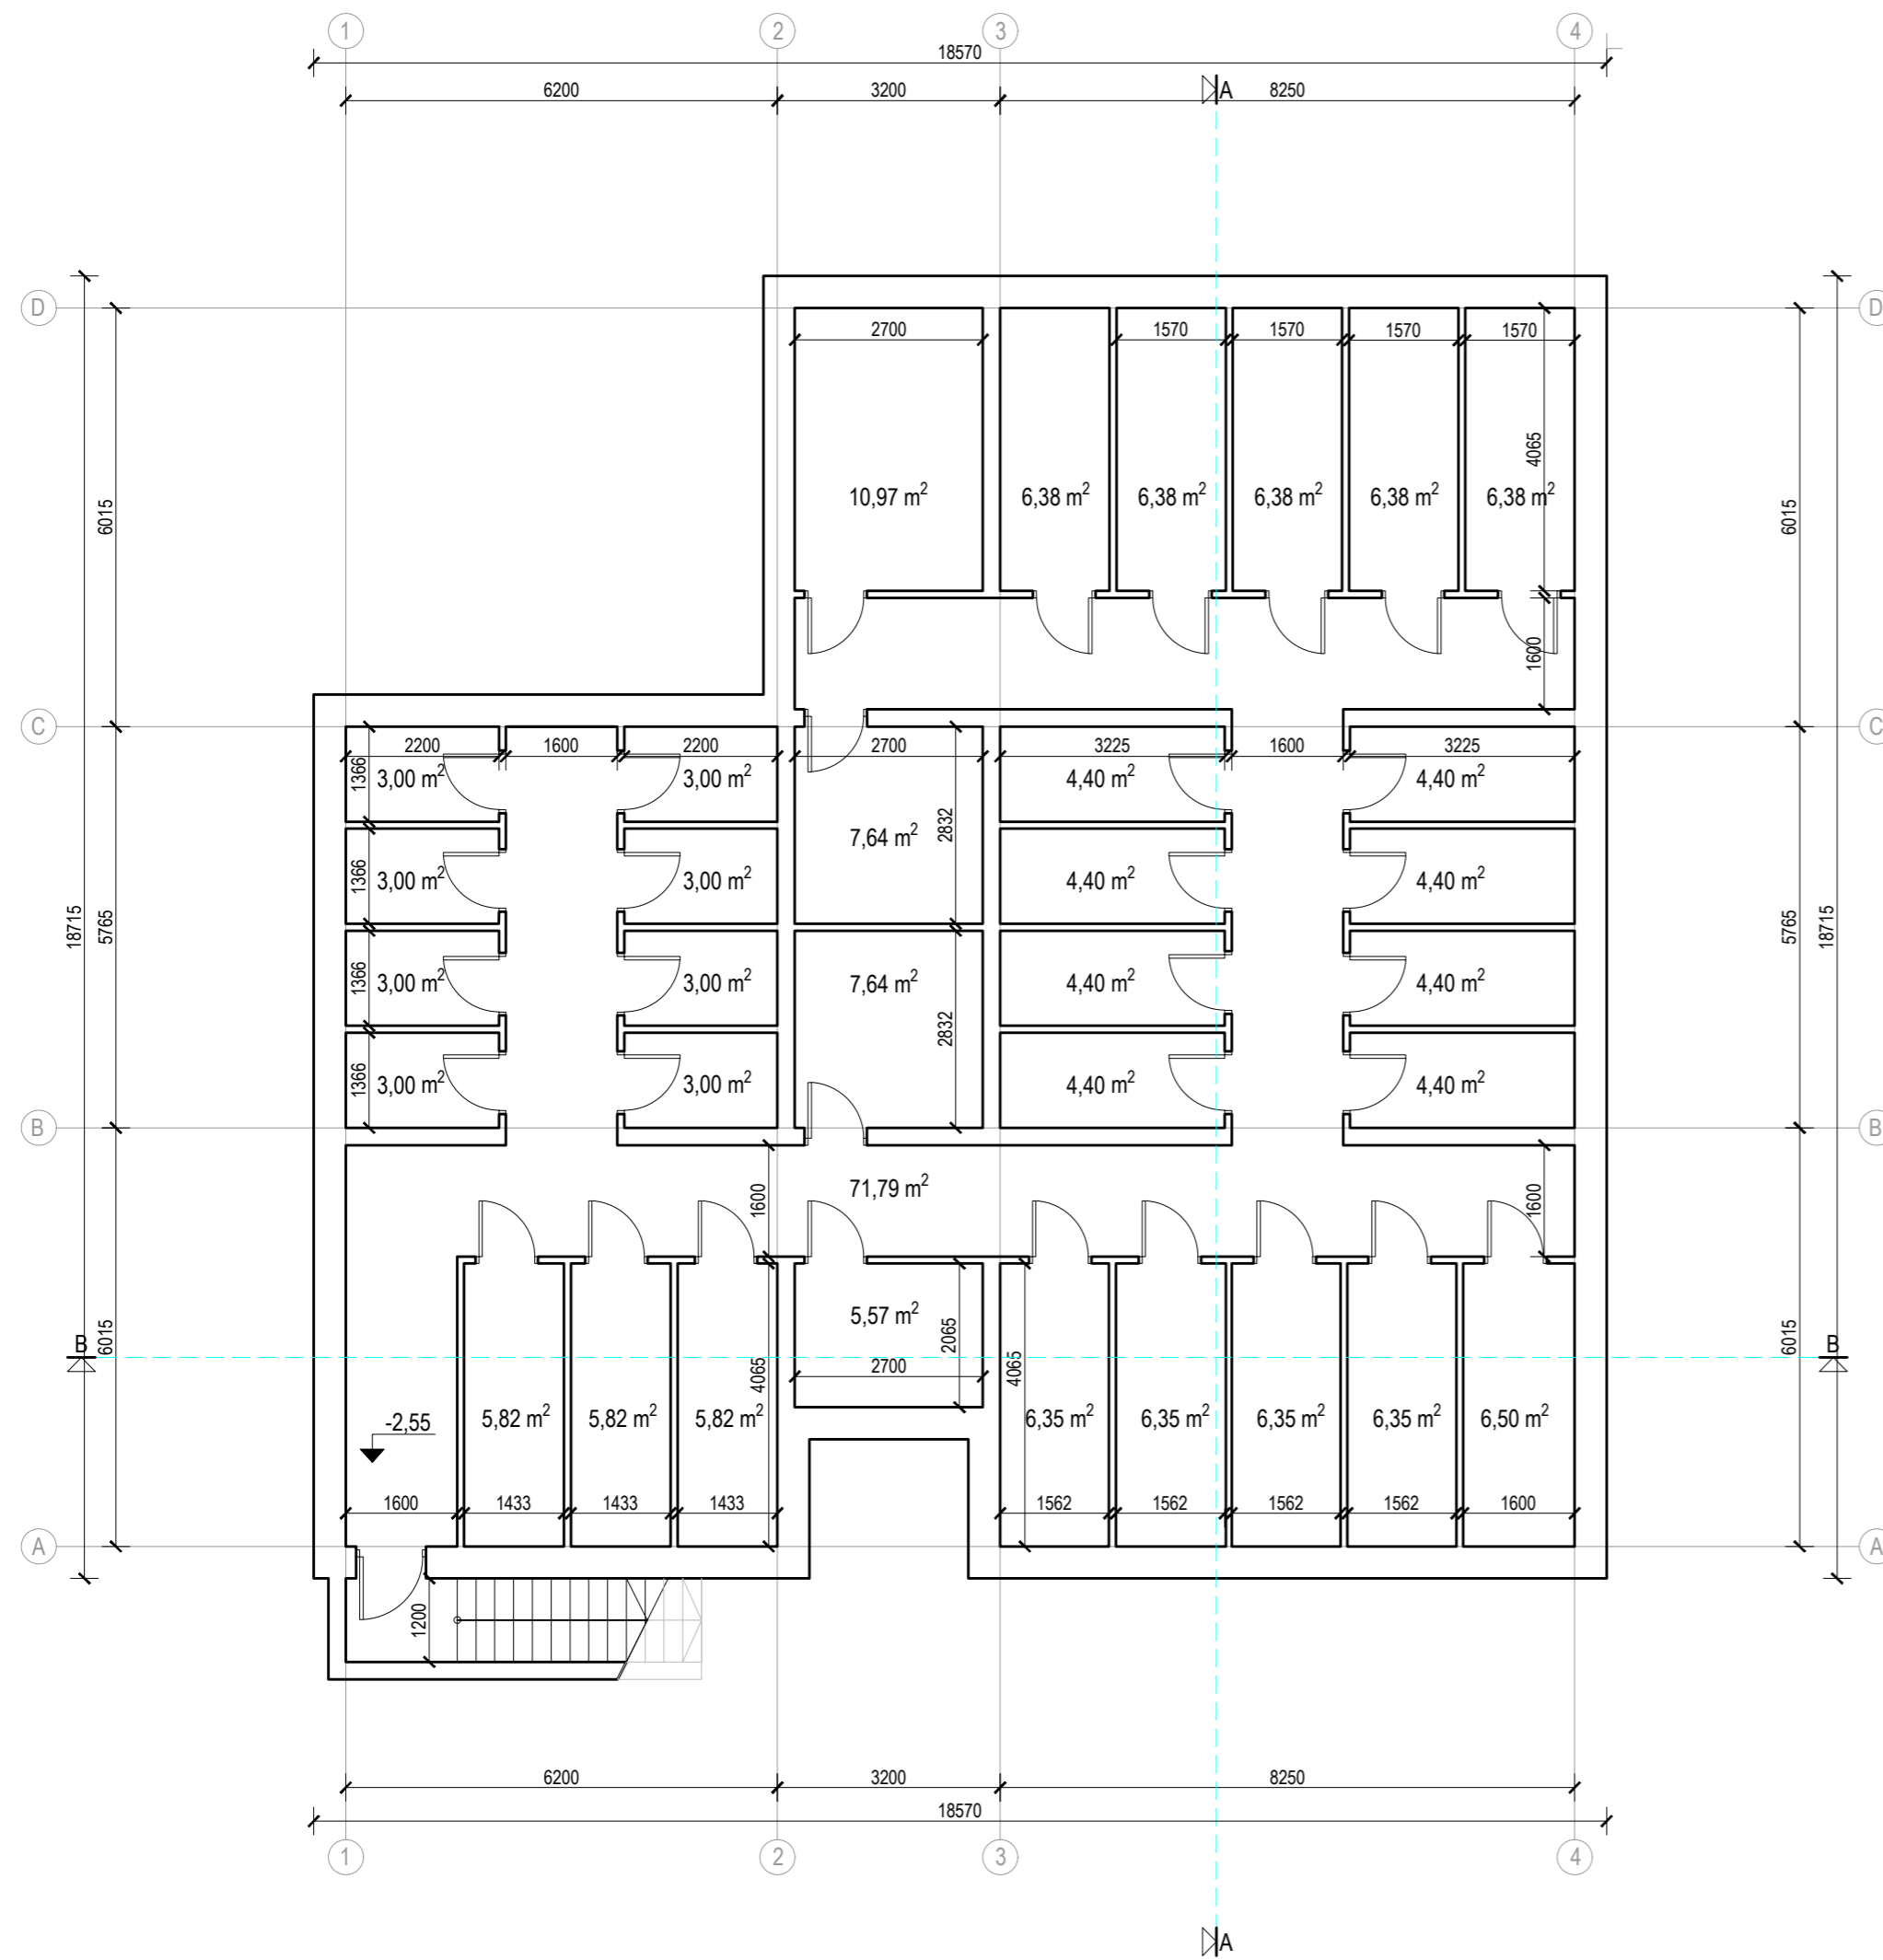

**NAMO D2.1 RŪSIO PATALPŲ EKSPLIKACIJA:**  
 RŪSIO HOLAS - 71,79m<sup>2</sup>  
 Sandėliukai - 172,28m<sup>2</sup>  
 RŪSIO AUKŠTO PLOTAS - 244,07m<sup>2</sup>

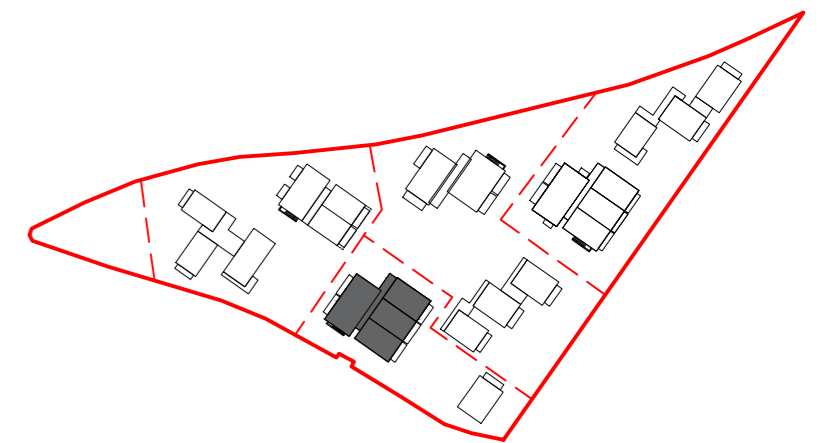

DAUGIABUČIO D2.1 VIETA SKLYPE

0	-	LAIIDOS STATUSAS. KEITIMO PRIEŽASTIS (JEI TAIKOMA)	
LAIIDA	IŠLEIDIMO DATA	LAIIDOS STATUSAS. KEITIMO PRIEŽASTIS (JEI TAIKOMA)	
KVAL. PATV. DOK. NR.	PROJEKTUOTOJAS	STATINIO PROJEKTO PAVADINIMAS	
	UAB „FORMATAS A1“	Pastato klubo (unik. Nr.2393-0001-3231) rekonstravimo į daugiabučių gyvenamąjį pastatą bei daugiabučių gyvenamųjų namų ir vienbučio gyvenamojo namo žemės sklype kad. Nr.2301/0001:225, Pamario g. 46, Nida, Neringa statybos projektas	
A610	PV	Linus Naujokaitis	STATINIO NR. IR PAVADINIMAS
A1274	Arch.	Eglė Naujokaitytė	D2.1 DAUGIABUTIS GYVENAMASIS PASTATAS
A1225	Arch.	Alicija Grigūnienė	DOKUMENTO PAVADINIMAS
BK024919	Arch.	Airė Žaunerovaitė	DAUGIABUČIO D2.1 RŪSIO AUKŠTO PLANAS M1:100
KALBOS TRUMP.	STATYTOJAS IR (ARBA) UŽSAKOVAS	DOKUMENTO ŽYMUO	
LT	UAB „SEMELITAS“	FA1-2022/01/17-PP	LAPAS LAPŲ
			1 1





**NAMO D2.1 PIRMO PATALPŲ EKSPLIKACIJA:**

**PIRMO AUKŠTO HOLAS - 32,42m<sup>2</sup>**

**1B/ BUTAS (2 kambarių) - 35,93m<sup>2</sup>**

- Kambarys - 19,07m<sup>2</sup>
- Miegamasis - 10,56m<sup>2</sup>
- Vonia - 4,68m<sup>2</sup>
- Sandėliukas - 1,62m<sup>2</sup>

**2B/ BUTAS (1 kambario, žmonėms su negalia) - 36,34m<sup>2</sup>**

- Kambarys - 30,09m<sup>2</sup>
- Vonia - 6,25m<sup>2</sup>


**3B/ BUTAS (3 kambarių) - 67,46m<sup>2</sup>**

- Holas - 4,32m<sup>2</sup>
- Kambarys - 35,10m<sup>2</sup>
- Miegamasis - 10,82m<sup>2</sup>
- Miegamasis - 13,07m<sup>2</sup>
- Tualetas -3,00m<sup>2</sup>
- Vonia - 5,47m<sup>2</sup>

**4B/ BUTAS (3 kambarių) - 67,46m<sup>2</sup>**


- Holas - 4,32m<sup>2</sup>
- Kambarys - 35,10m<sup>2</sup>
- Miegamasis - 10,82m<sup>2</sup>
- Miegamasis - 13,07m<sup>2</sup>
- Tualetas -3,00m<sup>2</sup>
- Vonia - 5,47m<sup>2</sup>

**PIRMO AUKŠTO PLOTAS - 239,61m<sup>2</sup>**

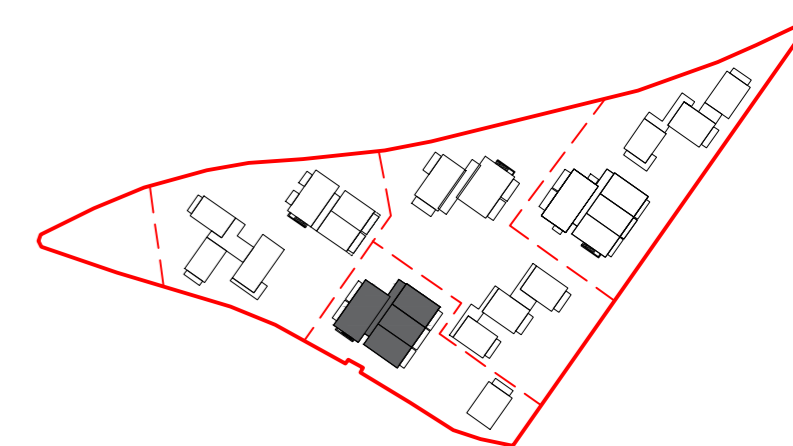


DAUGIABUČIO D2.1 VIETA SKLYPE

0	-				
LAIDA	IŠLEIDIMO DATA	LAIDOS STATUSAS. KEITIMO PRIEŽASTIS (JEI TAIKOMA)			
KVAL. PATV. DOK. NR.	PROJEKTUOTOJAS	UAB „FORMATAS A1“		STATINIO PROJEKTO PAVADINIMAS	
				Pastato klubo (unik. Nr.2393-0001-3231) rekonstravimo į daugiabutį gyvenamąjį pastatą bei daugiabučių gyvenamųjų namų ir vienbučio gyvenamojo namo žemės sklype kad. Nr.2301/0001:225, Pamario g. 46, Nida, Neringa statybos projektas	
A610	PV	Linus Naujokaitis		STATINIO NR. IR PAVADINIMAS	LAIDA
A1274	Arch.	Eglė Naujokaitytė		D2.1 DAUGIABUTIS GYVENAMASIS PASTATAS	
A1225	Arch.	Alicija Grigūnienė		DOKUMENTO PAVADINIMAS	0
BK024919	Arch.	Airė Žaunerovaitė		DAUGIABUČIO D2.1 PIRMO AUKŠTO PLANAS M1:100	
KALBOS TRUMP.	STATYTOJAS IR (ARBA) UŽSAKOVAS	UAB „SEMELITAS“		DOKUMENTO ŽYMŪS	LAPAS LAPŲ
LT				FA1-2022/01/17-PP	1 1

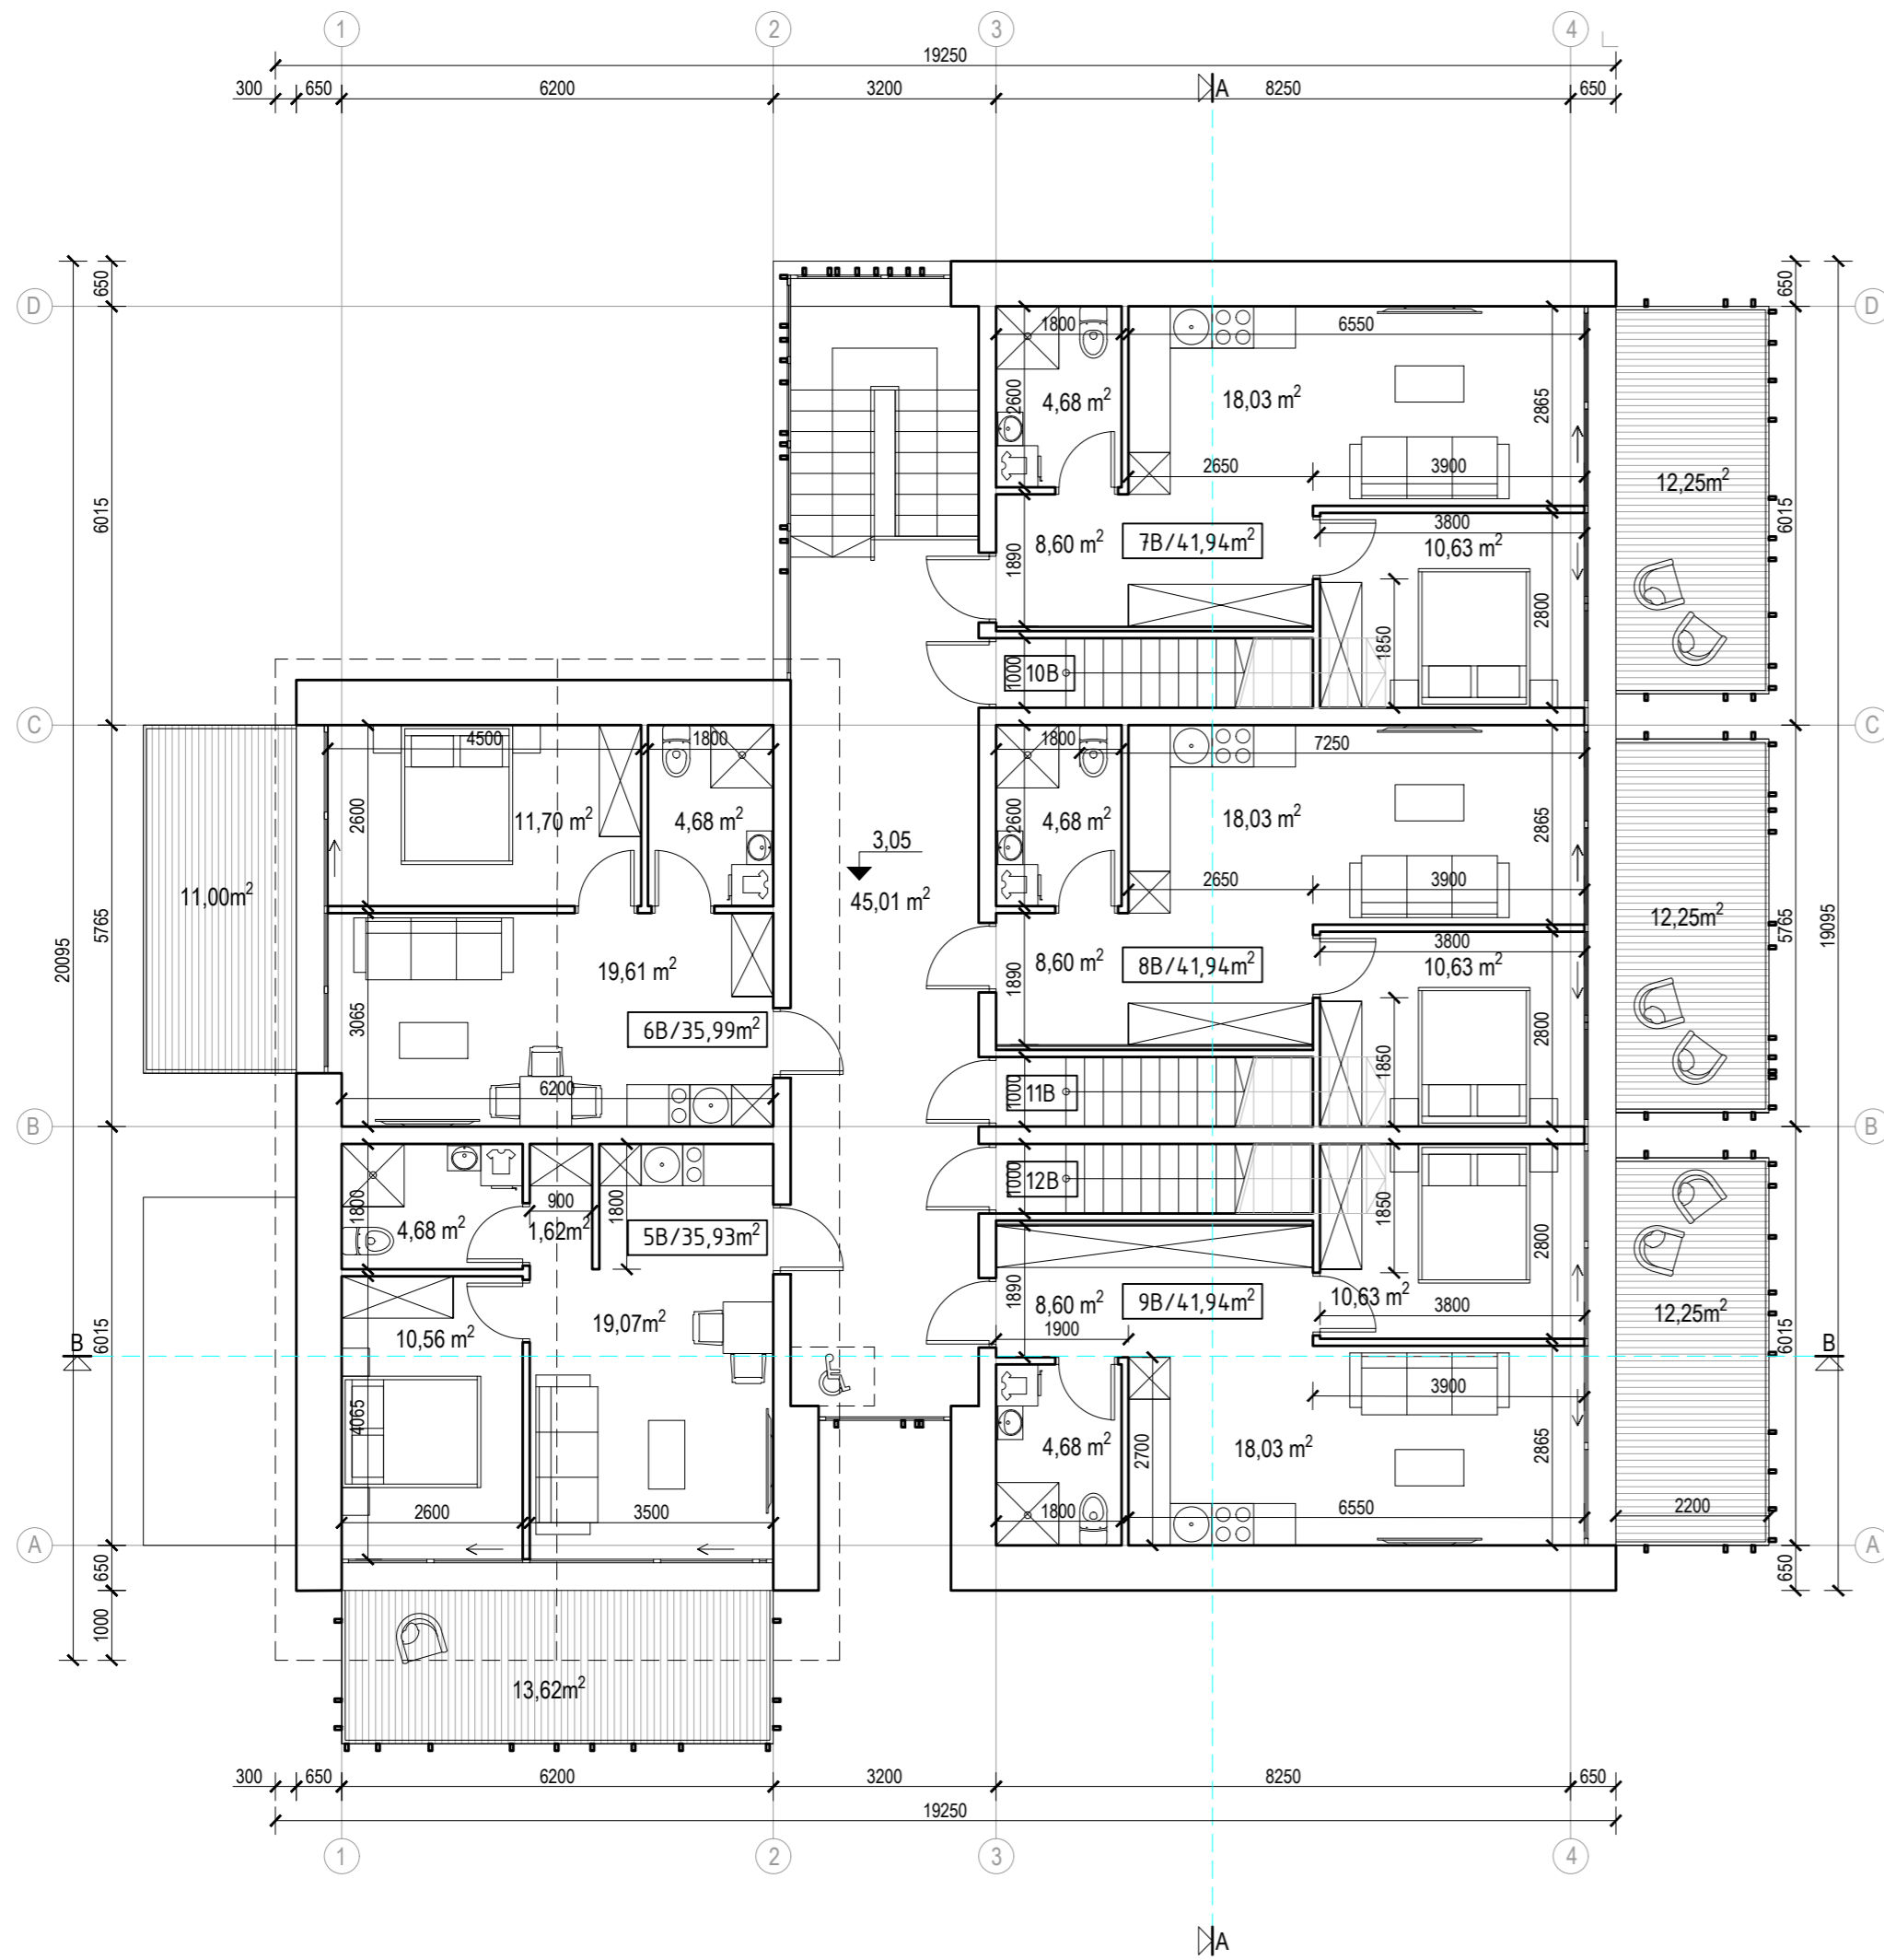


**NAMO D2.1 ANTRO AUKŠTO PATALPŲ EKSPLIKACIJA:**

- ANTRO AUKŠTO HOLAS** - 45,01m<sup>2</sup>
- 5B/ BUTAS** (2 kambarių) - **35,93m<sup>2</sup>**  
 Kambarys - 19,07m<sup>2</sup>  
 Miegamasis - 10,56m<sup>2</sup>  
 Vonia - 4,68m<sup>2</sup>  
 Sandėliukas - 1,62m<sup>2</sup>
- 6B/ BUTAS** (2 kambarių) - **35,99m<sup>2</sup>**  
 Kambarys - 19,61m<sup>2</sup>  
 Miegamasis - 11,70m<sup>2</sup>  
 Vonia - 4,68m<sup>2</sup>
- 7B/ BUTAS** (2 kambarių) - **41,94m<sup>2</sup>**  
 Holas - 8,60m<sup>2</sup>  
 Kambarys - 18,03m<sup>2</sup>  
 Miegamasis - 10,63m<sup>2</sup>  
 Vonia - 4,68m<sup>2</sup>
- 8B/ BUTAS** (2 kambarių) - **41,94m<sup>2</sup>**  
 Holas - 8,60m<sup>2</sup>  
 Kambarys - 18,03m<sup>2</sup>  
 Miegamasis - 10,63m<sup>2</sup>  
 Vonia - 4,68m<sup>2</sup>
- 9B/ BUTAS** (2 kambarių) - **41,94m<sup>2</sup>**  
 Holas - 8,60m<sup>2</sup>  
 Kambarys - 18,03m<sup>2</sup>  
 Miegamasis - 10,63m<sup>2</sup>  
 Vonia - 4,68m<sup>2</sup>
- ANTRO AUKŠTO PLOTAS** - 242,75m<sup>2</sup>

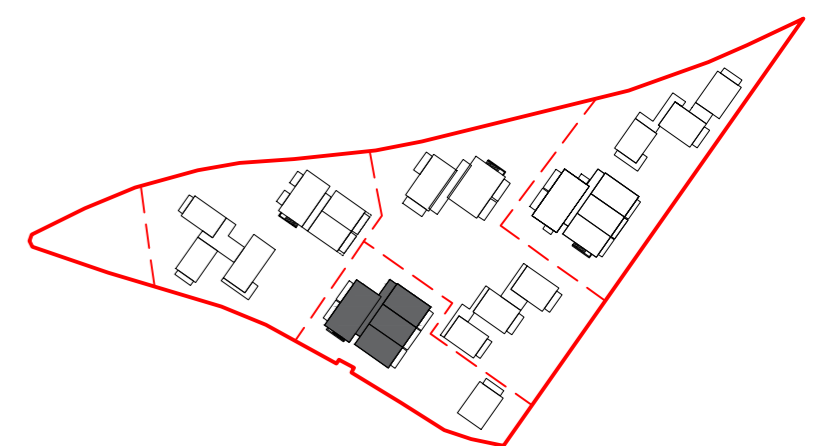

DAUGIABUČIO D2.1 VIETA SKLYPE

0	-	-		-	
LAIDA	IŠLEIDIMO DATA	LAIDOS STATUSAS. KEITIMO PRIEŽASTIS (JEI TAIKOMA)			
KVAL. PATV. DOK. NR.	PROJEKTUOTOJAS			STATINIO PROJEKTO PAVADINIMAS	
	UAB „FORMATAS A1“			Pastato klubo (unik. Nr.2393-0001-3231) rekonstravimo į daugiabučių gyvenamąjį pastatą bei daugiabučių gyvenamųjų namų ir vienučio gyvenamojo namo žemės sklype kad. Nr.2301/0001:225, Pamario g. 46, Nida, Neringa statybos projektas	
A610	PV	Linas Naujokaitis		STATINIO NR. IR PAVADINIMAS	LAIDA
A1274	Arch.	Eglė Naujokaitytė		D2.1 DAUGIABUTIS GYVENAMASIS PASTATAS	0
A1225	Arch.	Alicija Grigūnienė		DOKUMENTO PAVADINIMAS	
BK024919	Arch.	Airė Žaunerovaitė		DAUGIABUČIO D2.1 ANTRO AUKŠTO PLANAS M1:100	
KALBOS TRUMP.	STATYTOJAS IR (ARBA) UŽSAKOVAS			DOKUMENTO ŽYMUO	LAPAS LAPŲ
LT	UAB „SEMELITAS“			FA1-2022/01/17-PP	1 1

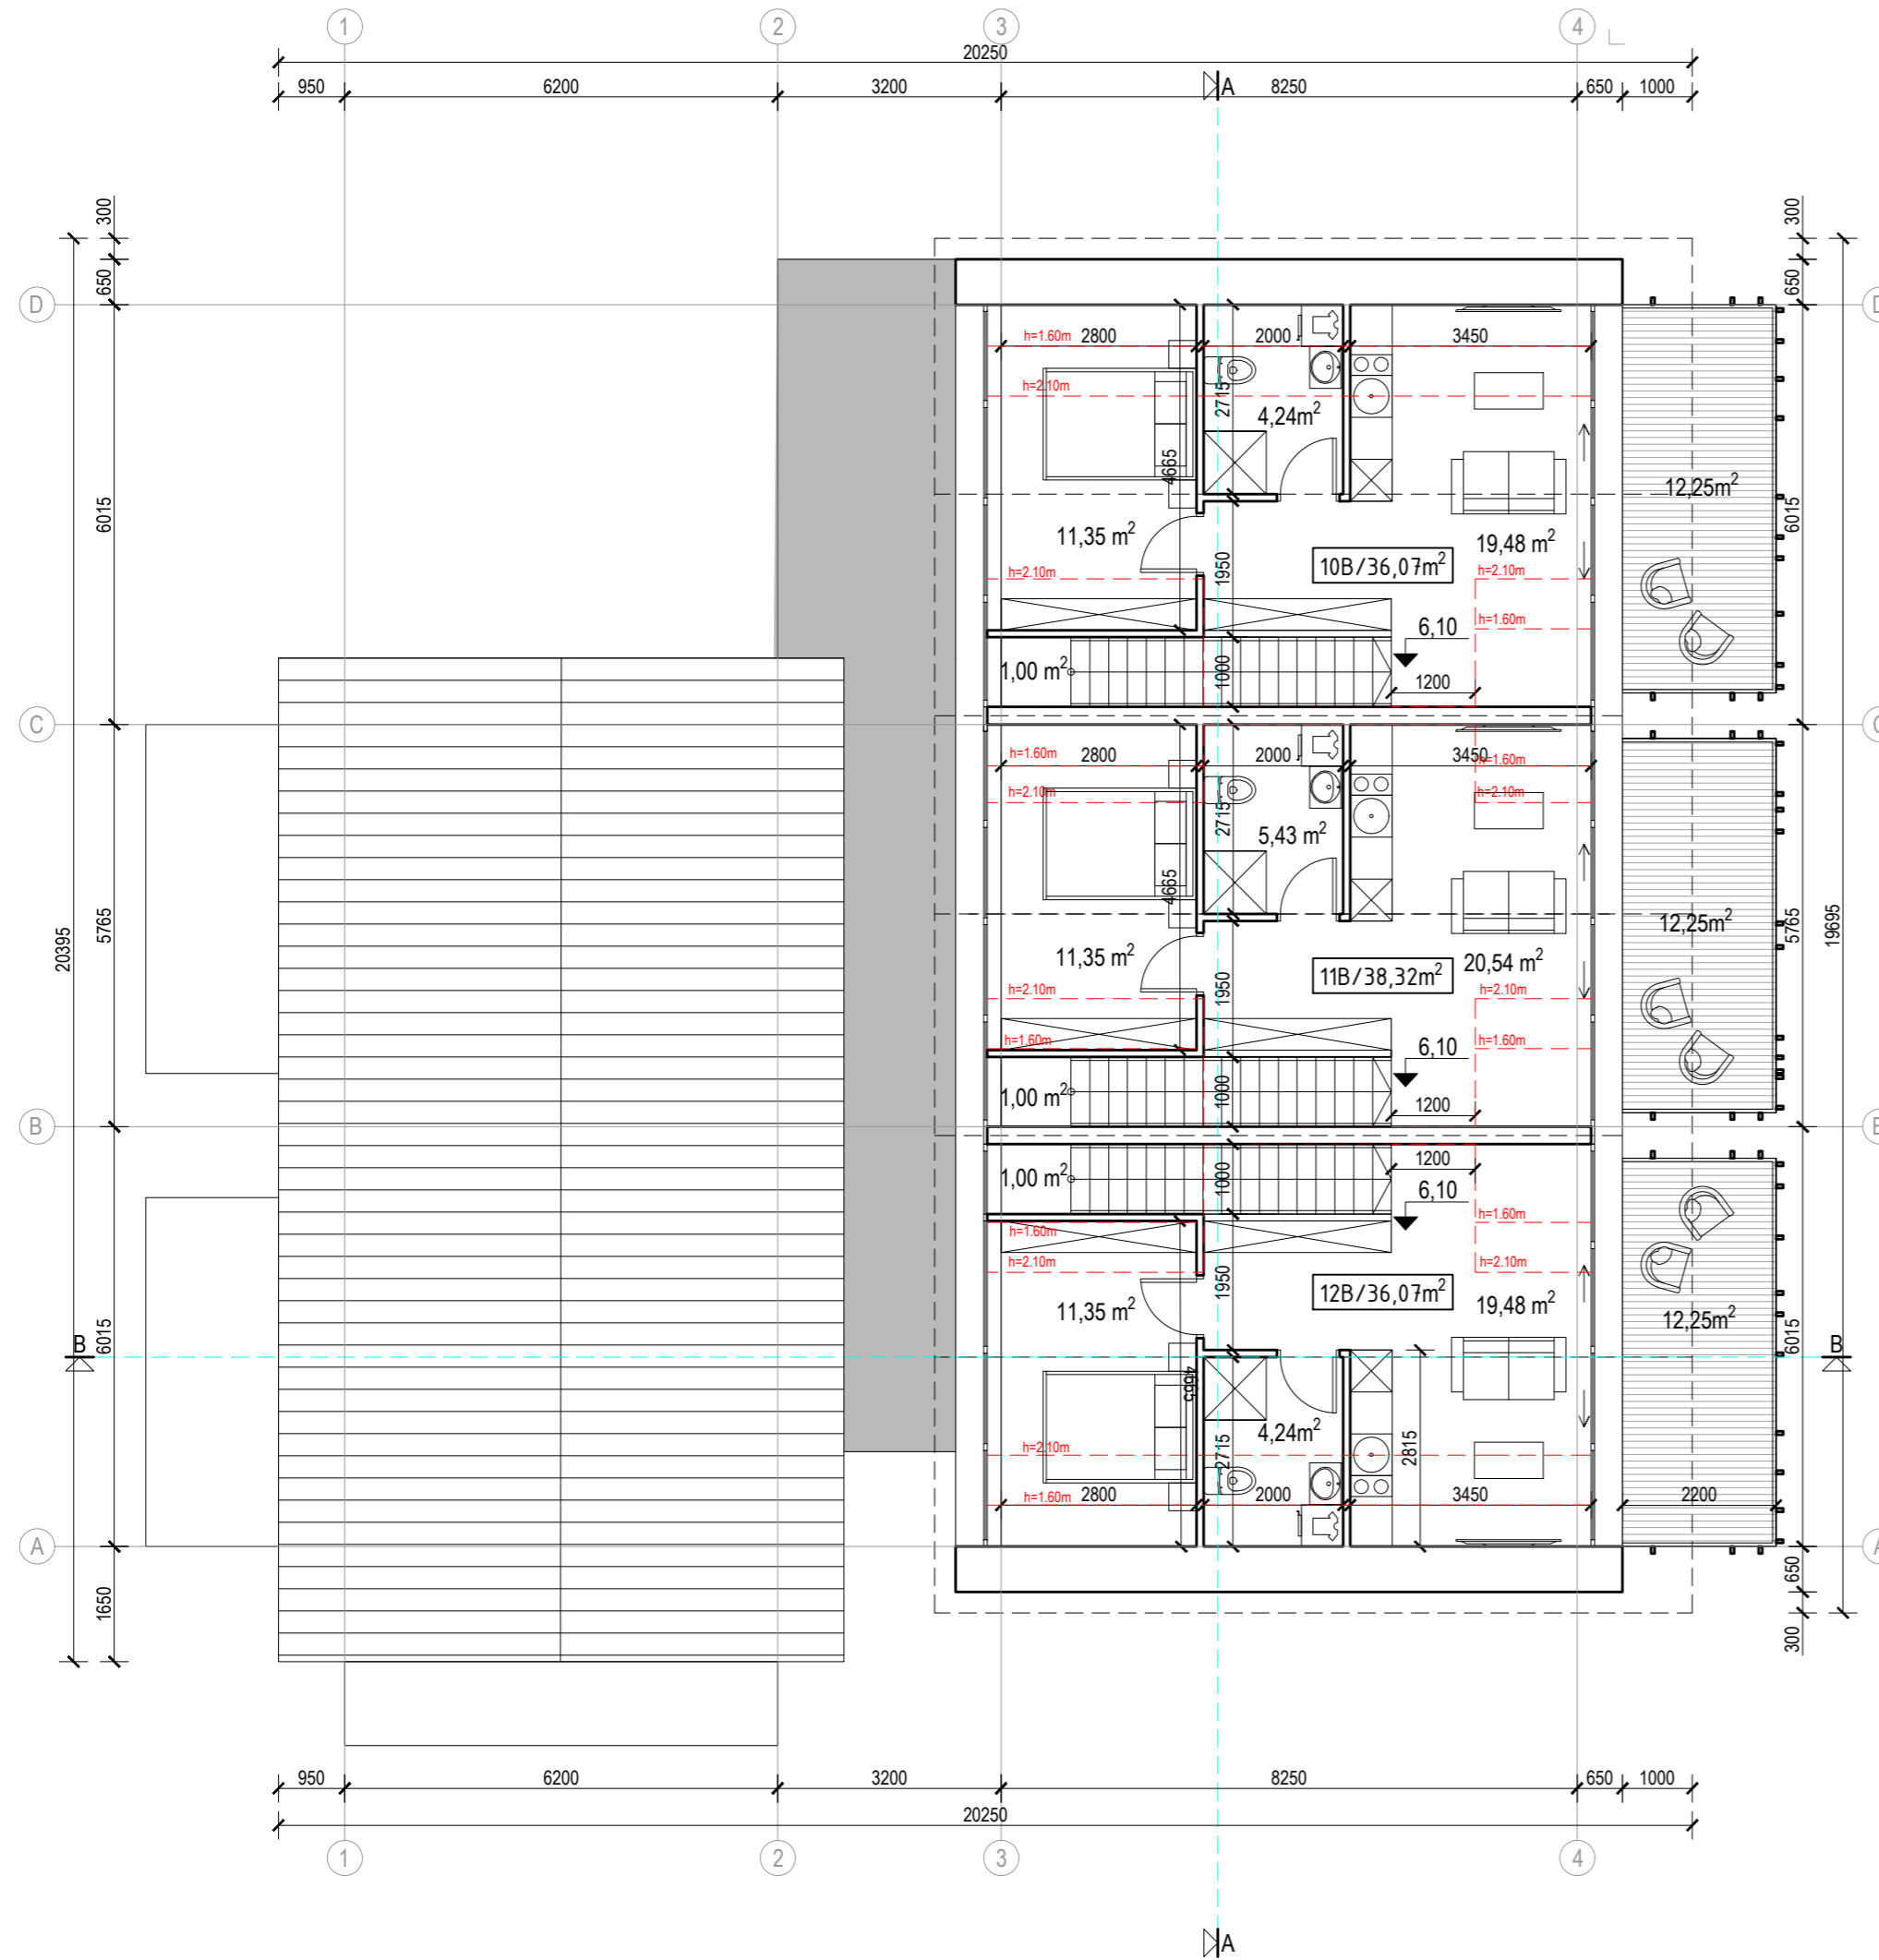

**NAMO D2.1 TREČIO AUKŠTO PATALPŲ EKSPLIKACIJA:**

**10B/ BUTAS (2 kambarių) - 36,07m<sup>2</sup>**

- Kambarys - 19,48m<sup>2</sup>
- Miegamasis - 11,35m<sup>2</sup>
- Vonia - 4,24m<sup>2</sup>
- Laiptinė - 1,00m<sup>2</sup>

**11B/ BUTAS (2 kambarių) - 38,32m<sup>2</sup>**


- Kambarys - 20,54m<sup>2</sup>
- Miegamasis - 11,35m<sup>2</sup>
- Vonia - 5,43m<sup>2</sup>
- Laiptinė - 1,00m<sup>2</sup>

**12B/ BUTAS (2 kambarių) - 36,07m<sup>2</sup>**

- Kambarys - 19,48m<sup>2</sup>
- Miegamasis - 11,35m<sup>2</sup>
- Vonia - 4,24m<sup>2</sup>
- Laiptinė - 1,00m<sup>2</sup>


**TREČIO AUKŠTO PLOTAS - 110,46m<sup>2</sup>**

**BENDRAS NAMO PLOTAS (be terasų) - 836,89m<sup>2</sup>**

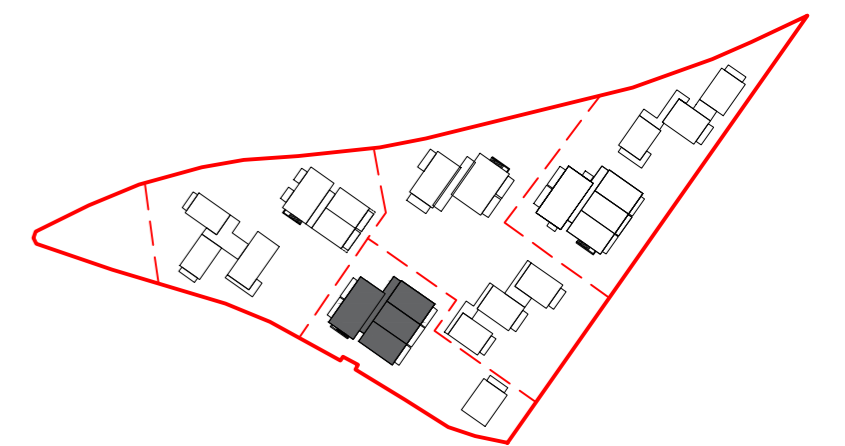

DAUGIABUČIO D2.1 VIETA SKLYPE

0	-	LAIDOS STATUSAS. KEITIMO PRIEŽASTIS (JEI TAIKOMA)	
LAIDA	IŠLEIDIMO DATA	LAIDOS STATUSAS. KEITIMO PRIEŽASTIS (JEI TAIKOMA)	
KVAL. PATV. DOK. NR.	PROJEKTUOTOJAS		STATINIO PROJEKTO PAVADINIMAS
	UAB „FORMATAS A1“		Pastato klubo (unik. Nr. 2393-0001-3231) rekonstravimo į daugiabutį gyvenamąjį pastatą bei daugiabučių gyvenamųjų namų ir vienbučio gyvenamojo namo žemės sklype kad. Nr.2301/0001:225, Pamario g. 46, Nida, Neringa statybos projektas
A610	PV	Linus Naujokaitis	STATINIO NR. IR PAVADINIMAS
A1274	Arch.	Eglė Naujokaitytė	D2.1 DAUGIABUTIS GYVENAMASIS PASTATAS
A1225	Arch.	Alicija Grigūnienė	DOKUMENTO PAVADINIMAS
BK024919	Arch.	Airė Žaunerovaitė	DAUGIABUČIO D2.1 MANSARDOS AUKŠTO PLANAS M1:100
KALBOS TRUMP.	STATYTOJAS IR (ARBA) UŽSAKOVAS		DOKUMENTO ŽYMUO
	UAB „SEMELITAS“		FA1-2022/01/17-PP
LT			LAPAS LAPŲ
			1 1

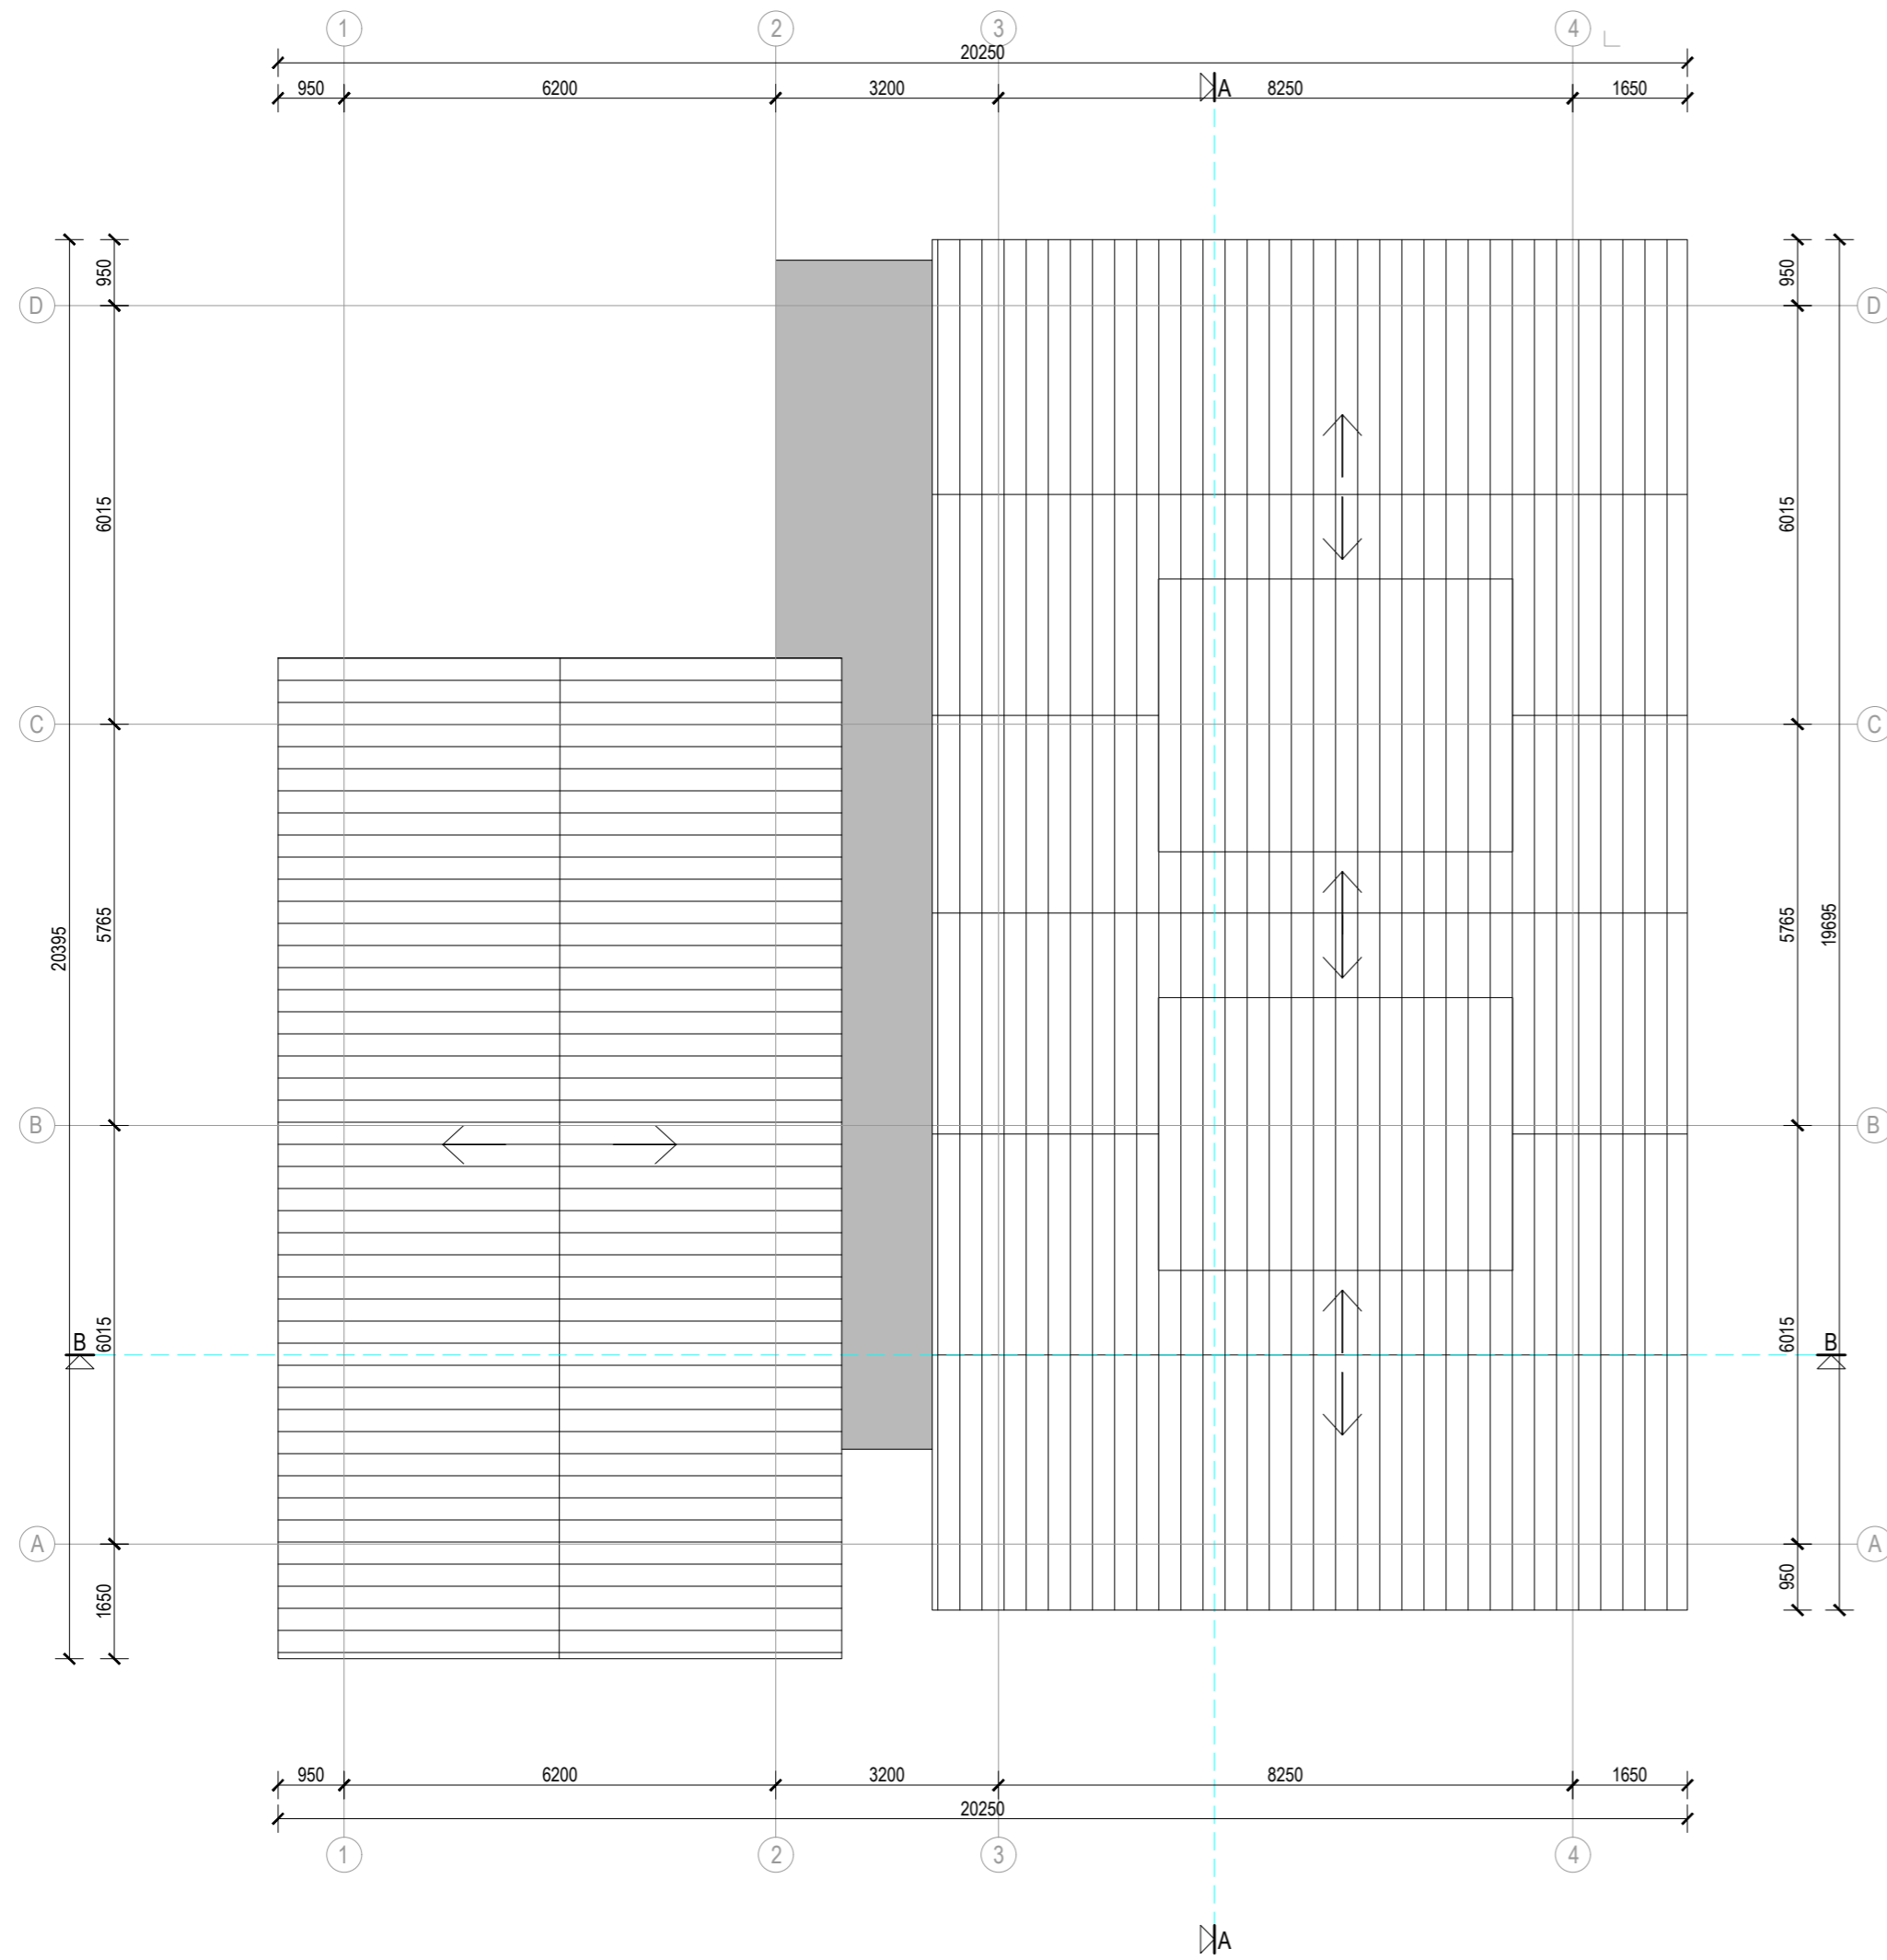



 


DAUGIABUČIO D2.1 VIETA SKLYPE


0	-		
LAIDA	IŠLEIDIMO DATA	LAIDOS STATUSAS. KEITIMO PRIEŽASTIS (JEI TAIKOMA)	
KVAL. PATV. DOK. NR.	PROJEKTUOTOJAS		STATINIO PROJEKTO PAVADINIMAS
A610	PV	Linus Naujokaitis	Pastato klubo (unik. Nr. 2393-0001-3231) rekonstravimo į daugiabučių gyvenamąjį pastatą bei daugiabučių gyvenamųjų namų ir vienbučio gyvenamojo namo žemės sklype kad. Nr.2301/0001:225, Pamario g. 46, Nida, Neringa statybos projektas
A1274	Arch.	Eglė Naujokaitytė	STATINIO NR. IR PAVADINIMAS
A1225	Arch.	Alicija Grigūnienė	D2.1 DAUGIABUTIS GYVENAMASIS PASTATAS
BK024919	Arch.	Airė Žaunerovaitė	DOKUMENTO PAVADINIMAS
KALBOS TRUMP.	STATYTOJAS IR (ARBA) UŽSAKOVAS		DAUGIABUČIO D2.1 STOGO PLANAS M1:100
LT	UAB „SEMELITAS“		DOKUMENTO ŽYMUO
			FA1-2022/01/17-PP
		LAPAS	LAPŲ
		1	1

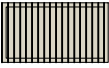


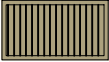



SUTARTRINIAI APDAILOS ŽYMĖJIMAI:

-  Medinių lentelių apdaila
-  Medinių lentelių apdaila
-  Medinių brusių apdaila
-  Medžio apdaila
-  Stogai - čerpių apdaila

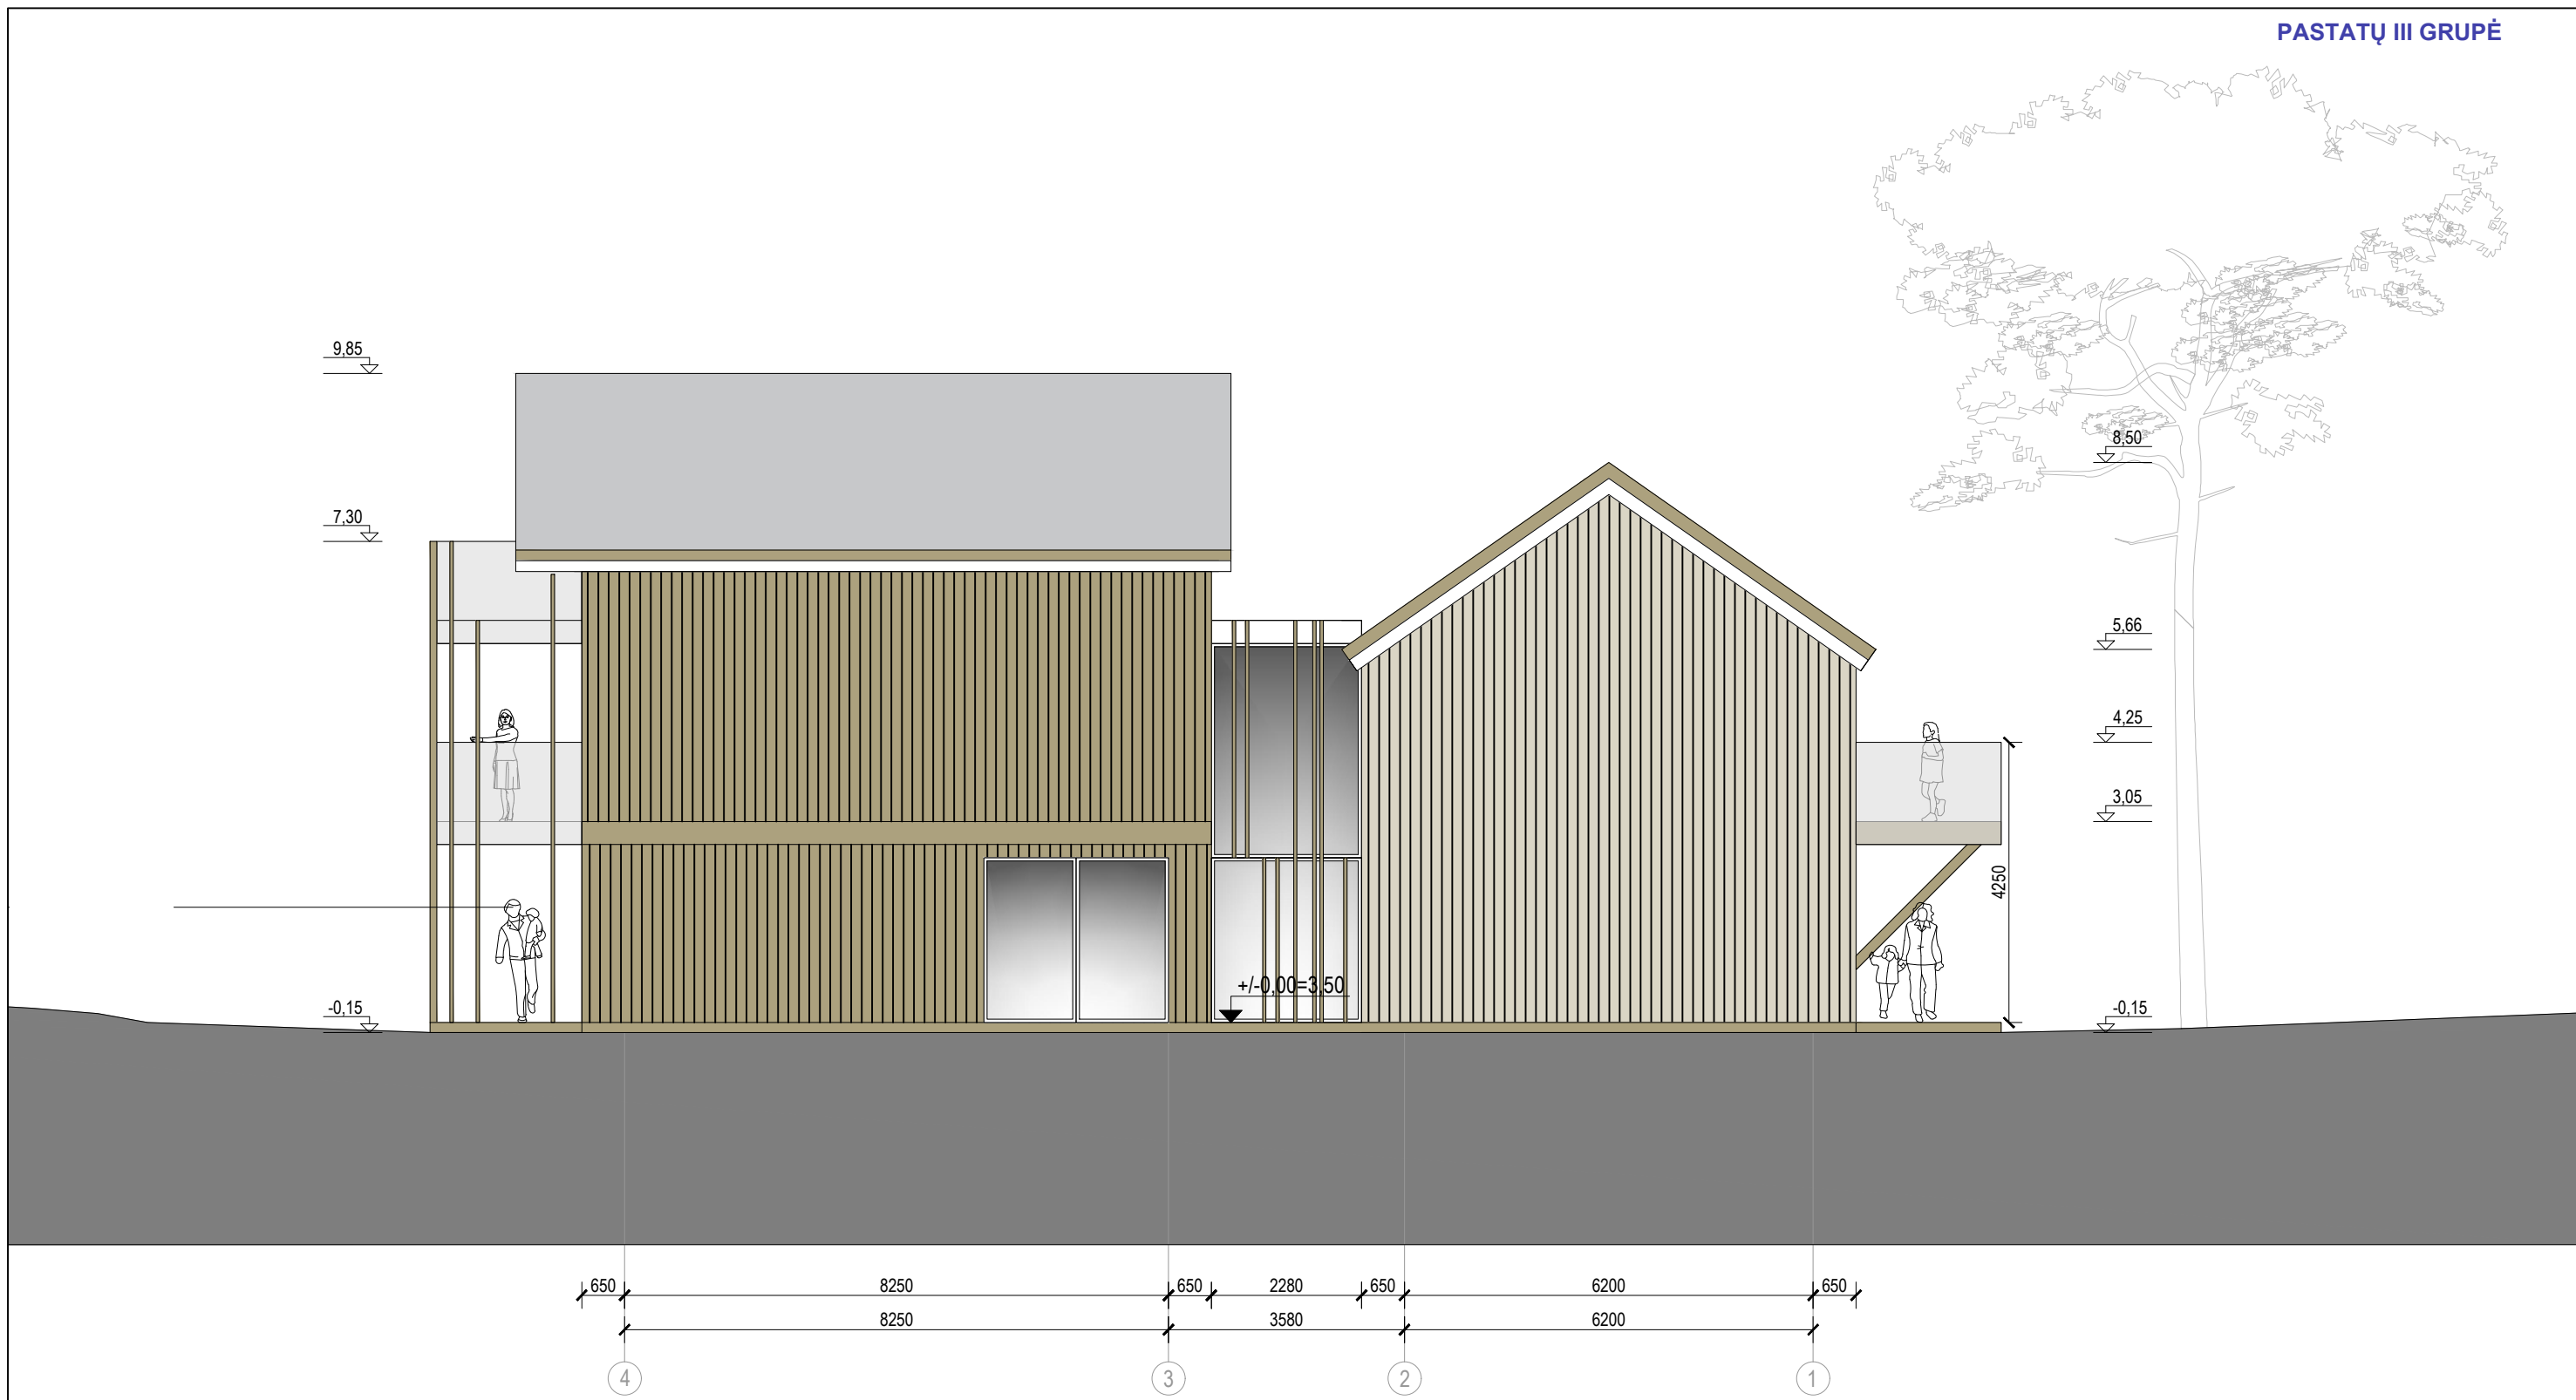
0	-				
LAIDA	IŠLEIDIMO DATA	LAIDOS STATUSAS. KEITIMO PRIEŽASTIS (JEI TAIKOMA)			
KVAL. PATV. DOK. NR.	PROJEKTUOTOJAS		STATINIO PROJEKTO PAVADINIMAS		
	UAB „FORMATAS A1“		Pastato klubo (unik. Nr.2393-0001-3231) rekonstravimo į daugiabutį gyvenamąjį pastatą bei daugiabučių gyvenamųjų namų ir vienbučio gyvenamojo namo žemės sklype kad. Nr.2301/0001:225, Pamario g. 46, Nida, Neringa statybos projektas		
	A610	PV	Linus Naujokaitis	STATINIO NR. IR PAVADINIMAS	
	A1274	Arch.	Eglė Naujokaitytė	D2.1 DAUGIABUTIS GYVENAMASIS PASTATAS	
A1225	Arch.	Alicija Grigūnienė	DOKUMENTO PAVADINIMAS	0	
BK024919	Arch.	Airė Žaunerovaitė	DAUGIABUČIO D2.1 FASADAS TARP AŠIŲ D-A M1:100		
KALBOS TRUMP.	STATYTOJAS IR (ARBA) UŽSAKOVAS		DOKUMENTO ŽYMUO		
LT	UAB „SEMELITAS“		FA1-2022/01/17-PP	LAPAS	LAPŲ
				1	1




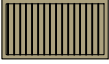


 
SUTARTRINIAI APDAILOS ŽYMĖJIMAI:

-  Medinių lentelių apdaila
-  Medinių lentelių apdaila
-  Medinių bruselių apdaila
-  Medžio apdaila
-  Stogui - čerpių apdaila

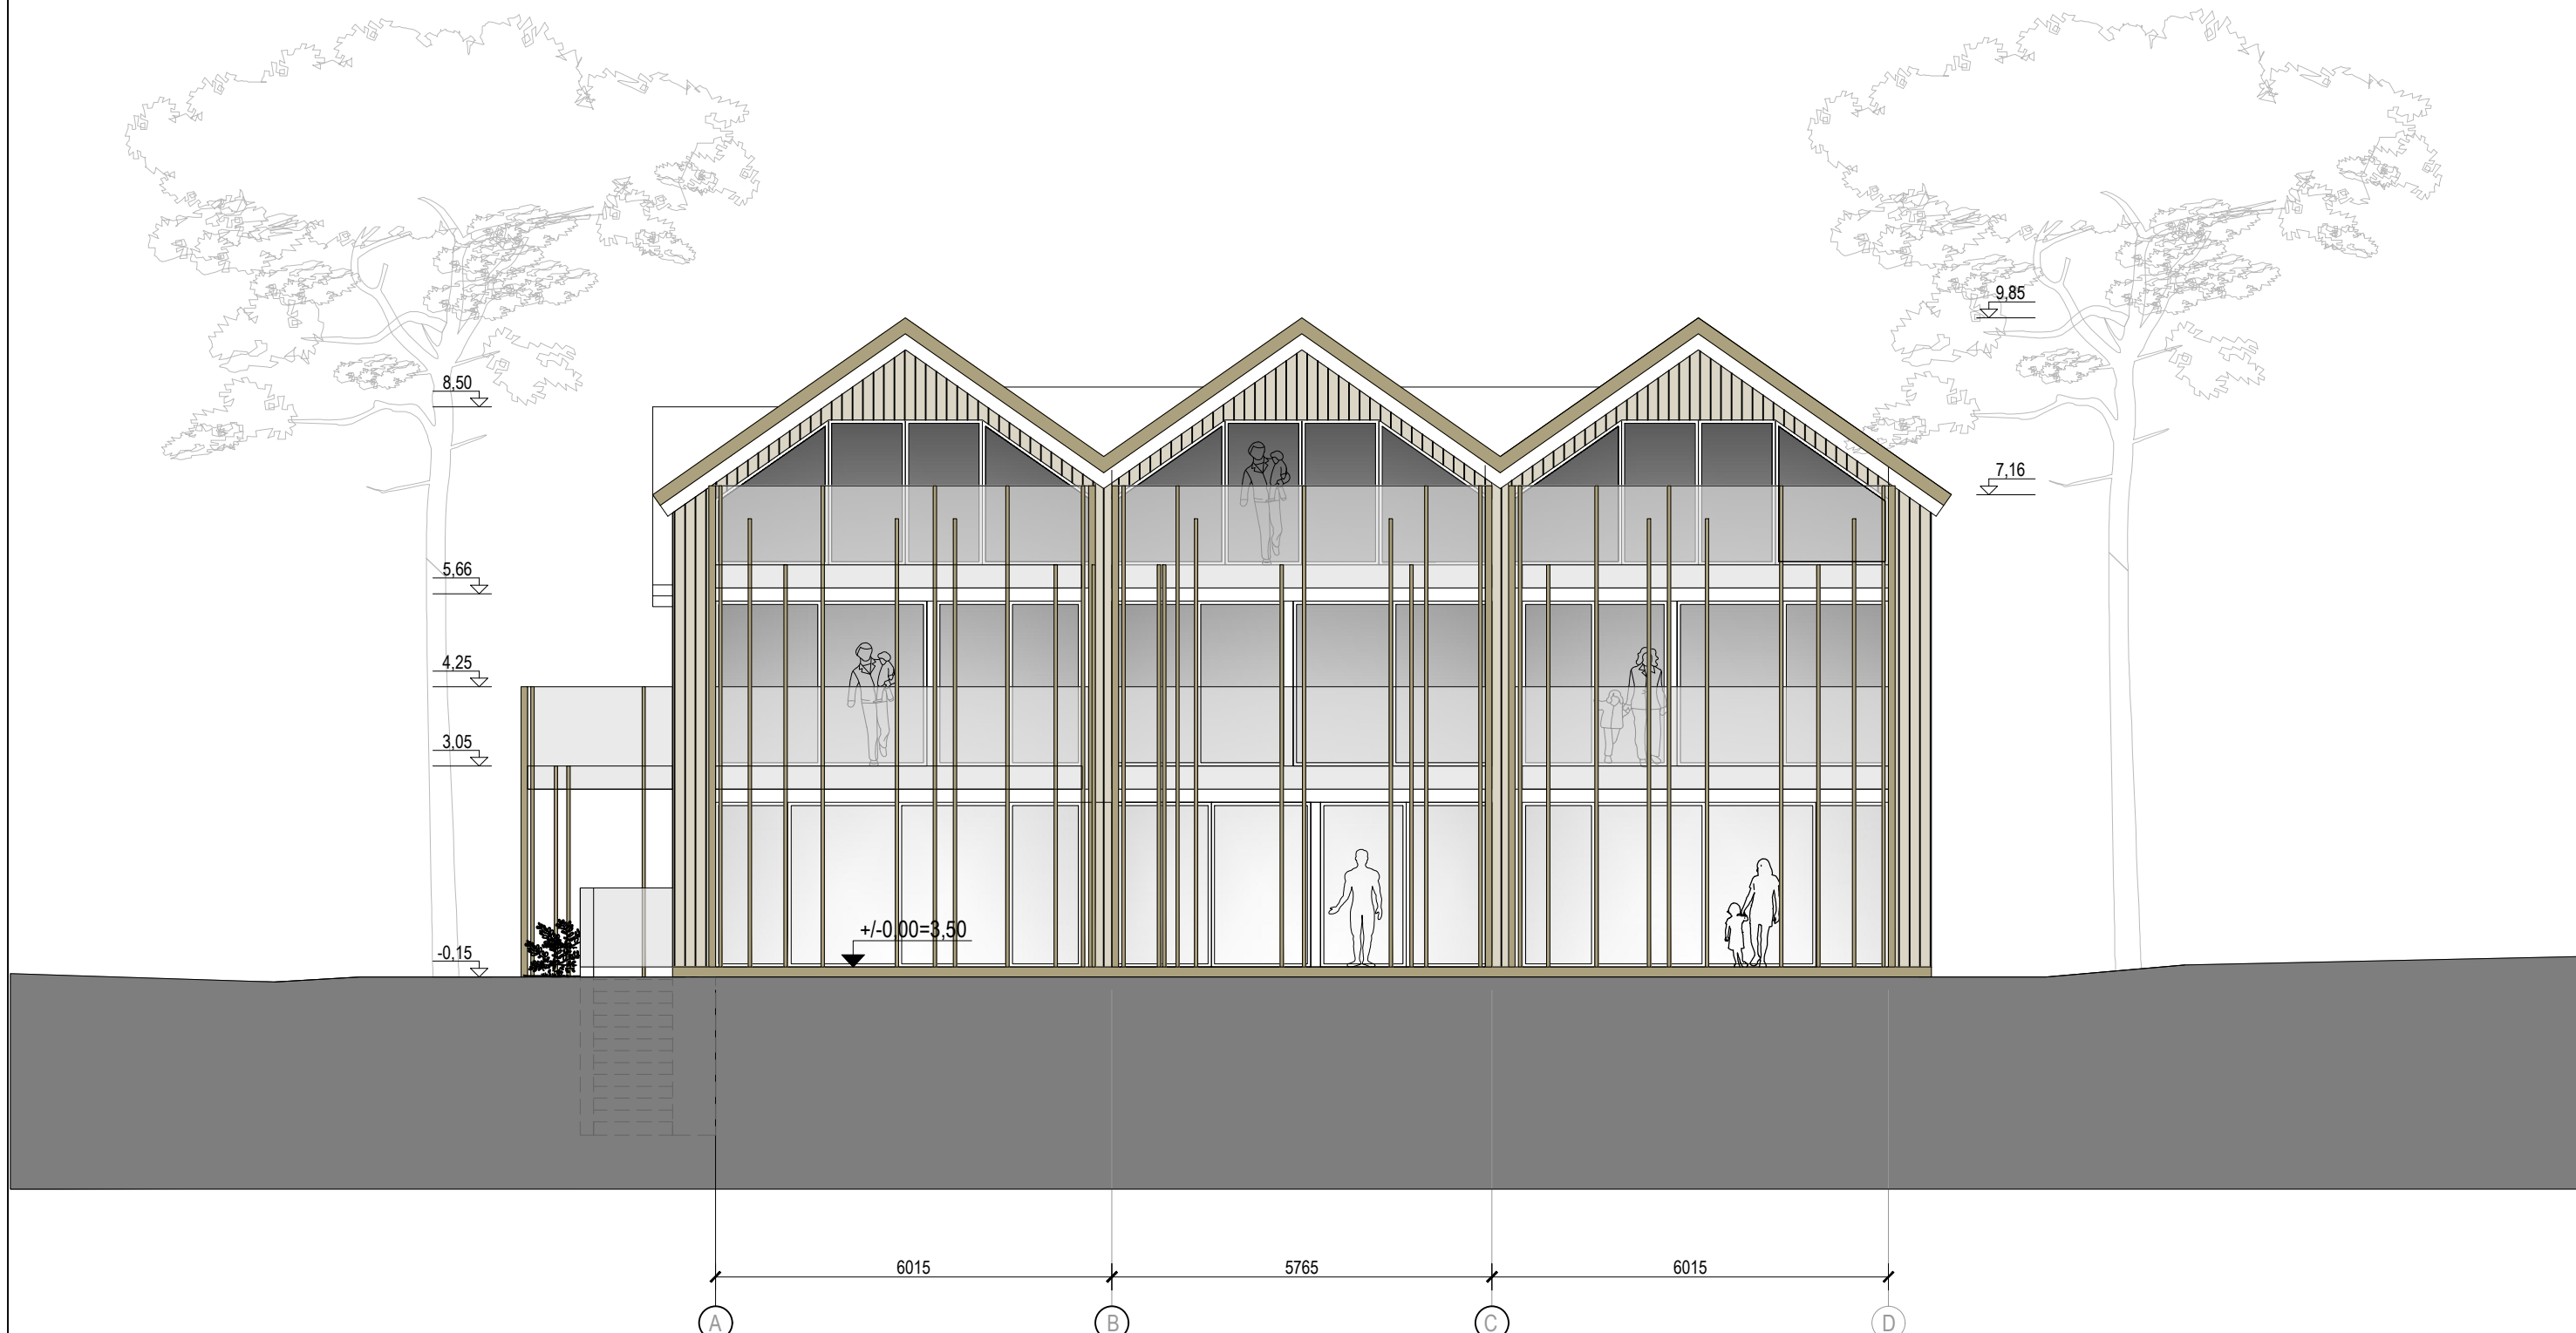
0	-		
LAIDA	IŠLEIDIMO DATA	LAIDOS STATUSAS. KEITIMO PRIEŽASTIS (JEI TAIKOMA)	
KVAL. PATV. DOK. NR.	PROJEKTUOTOJAS		STATINIO PROJEKTO PAVADINIMAS
	UAB „FORMATAS A1“		Pastato klubo (unik. Nr.2393-0001-3231) rekonstravimo į daugiabutį gyvenamąjį pastatą bei daugiabučių gyvenamųjų namų ir vienbučio gyvenamojo namo žemės sklype kad. Nr.2301/0001:225, Pamario g. 46, Nida, Neringa statybos projektas
	A610	PV	Linus Naujokaitis
	A1274	Arch.	Eglė Naujokaitytė
A1225	Arch.	Alicija Grigūnienė	STATINIO NR. IR PAVADINIMAS
BK024919	Arch.	Airė Žaunerovaitė	D2.1 DAUGIABUTIS GYVENAMASIS PASTATAS
KALBOS TRUMP.	STATYTOJAS IR (ARBA) UŽSAKOVAS		DOKUMENTO PAVADINIMAS
LT	UAB „SEMELITAS“		DAUGIABUČIO D2.1 FASADAS TARP AŠIŲ 4-1 M1:100
DOKUMENTO ŽYMUO			LAPAS
FA1-2022/01/17-PP			LAPŲ
			1
			1




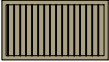


 
SUTARTRINIAI APDAILOS ŽYMĖJIMAI:

-  Medinių lentelių apdaila
-  Medinių lentelių apdaila
-  Medinių bruselių apdaila
-  Medžio apdaila
-  Stogui - čerpių apdaila

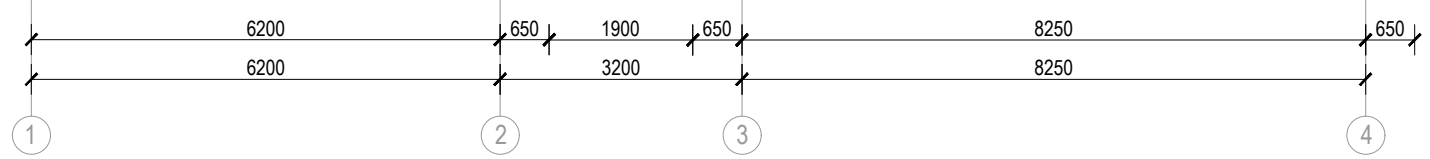0	-			
LAIDA	IŠLEIDIMO DATA	LAIDOS STATUSAS. KEITIMO PRIEŽASTIS (JEI TAIKOMA)		
KVAL. PATV. DOK. NR.	PROJEKTUOTOJAS		STATINIO PROJEKTO PAVADINIMAS	
	UAB „FORMATAS A1“		Pastato klubo (unik. Nr.2393-0001-3231) rekonstravimo į daugiabutį gyvenamąjį pastatą bei daugiabučių gyvenamųjų namų ir vienučio gyvenamojo namo žemės sklype kad. Nr.2301/0001:225, Pamario g. 46, Nida, Neringa statybos projektas	
	A610	PV	Linus Naujokaitis	STATINIO NR. IR PAVADINIMAS
	A1274	Arch.	Eglė Naujokaitytė	D2.1 DAUGIABUTIS GYVENAMASIS PASTATAS
A1225	Arch.	Alicija Grigūnienė	DOKUMENTO PAVADINIMAS	0
BK024919	Arch.	Airė Žaunerovaitė	DAUGIABUČIO D2.1 FASADAS TARP AŠIŲ A-D M1:100	
KALBOS TRUMP.	STATYTOJAS IR (ARBA) UŽSAKOVAS		DOKUMENTO ŽYMUO	
LT	UAB „SEMELITAS“		FA1-2022/01/17-PP	
			LAPAS	LAPŲ
			1	1



SUTARTRINIAI APDAILOS ŽYMĖJIMAI:

 
-  Medinių lentelių apdaila
-  Medinių lentelių apdaila
-  Medinių bruselių apdaila
-  Medžio apdaila
-  Stogui - čerpių apdaila

0	-				
LAIDA	IŠLEIDIMO DATA	LAIDOS STATUSAS. KEITIMO PRIEŽASTIS (JEI TAIKOMA)			
KVAL. PATV. DOK. NR.	PROJEKTUOTOJAS		STATINIO PROJEKTO PAVADINIMAS		
	UAB „FORMATAS A1“		Pastato klubo (unik. Nr.2393-0001-3231) rekonstravimo į daugiabutį gyvenamąjį pastatą bei daugiabučių gyvenamųjų namų ir vienbučio gyvenamojo namo žemės sklype kad. Nr.2301/0001:225, Pamario g. 46, Nida, Neringa statybos projektas		
	A610	PV	Linus Naujokaitis	STATINIO NR. IR PAVADINIMAS	
	A1274	Arch.	Eglė Naujokaitytė	D2.1 DAUGIABUTIS GYVENAMASIS PASTATAS	
A1225	Arch.	Alicija Grigūnienė	DOKUMENTO PAVADINIMAS	0	
BK024919	Arch.	Airė Žaunerovaitė	DAUGIABUČIO D2.1 FASADAS TARP AŠIŲ 1-4 M1:100		
KALBOS TRUMP.	STATYTOJAS IR (ARBA) UŽSAKOVAS		DOKUMENTO ŽYMUO		
LT	UAB „SEMELITAS“		FA1-2022/01/17-PP	LAPAS	LAPŲ
				1	1







0	-			
LAIDA	IŠLEIDIMO DATA	LAIDOS STATUSAS. KEITIMO PRIEŽASTIS (JEI TAIKOMA)		
KVAL. PATV. DOK. NR.	PROJEKTUOTOJAS		STATINIO PROJEKTO PAVADINIMAS	
	UAB „FORMATAS A1“		Pastato klubo (unik. Nr.2393-0001-3231) rekonstravimo į daugiabutį gyvenamąjį pastatą bei daugiabučių gyvenamųjų namų ir vienbučio gyvenamojo namo žemės sklype kad. Nr.2301/0001:225, Pamario g. 46, Nida, Neringa statybos projektas	
A610	PV	Linus Naujokaitis	STATINIO NR. IR PAVADINIMAS	
A1274	Arch.	Eglė Naujokaitytė	D2.1 DAUGIABUTIS GYVENAMASIS PASTATAS	
A1225	Arch.	Alicija Grigūnienė	DOKUMENTO PAVADINIMAS	
BK024919	Arch.	Airė Žaunerovaitė	DAUGIABUČIO D2.1 PJŪVIS A-A M1:100	
KALBOS TRUMP.	STATYTOJAS IR (ARBA) UŽSAKOVAS		DOKUMENTO ŽYMUO	
LT	UAB „SEMELITAS“		FA1-2022/01/17-PP	LAPAS
				LAPŲ
			1	1

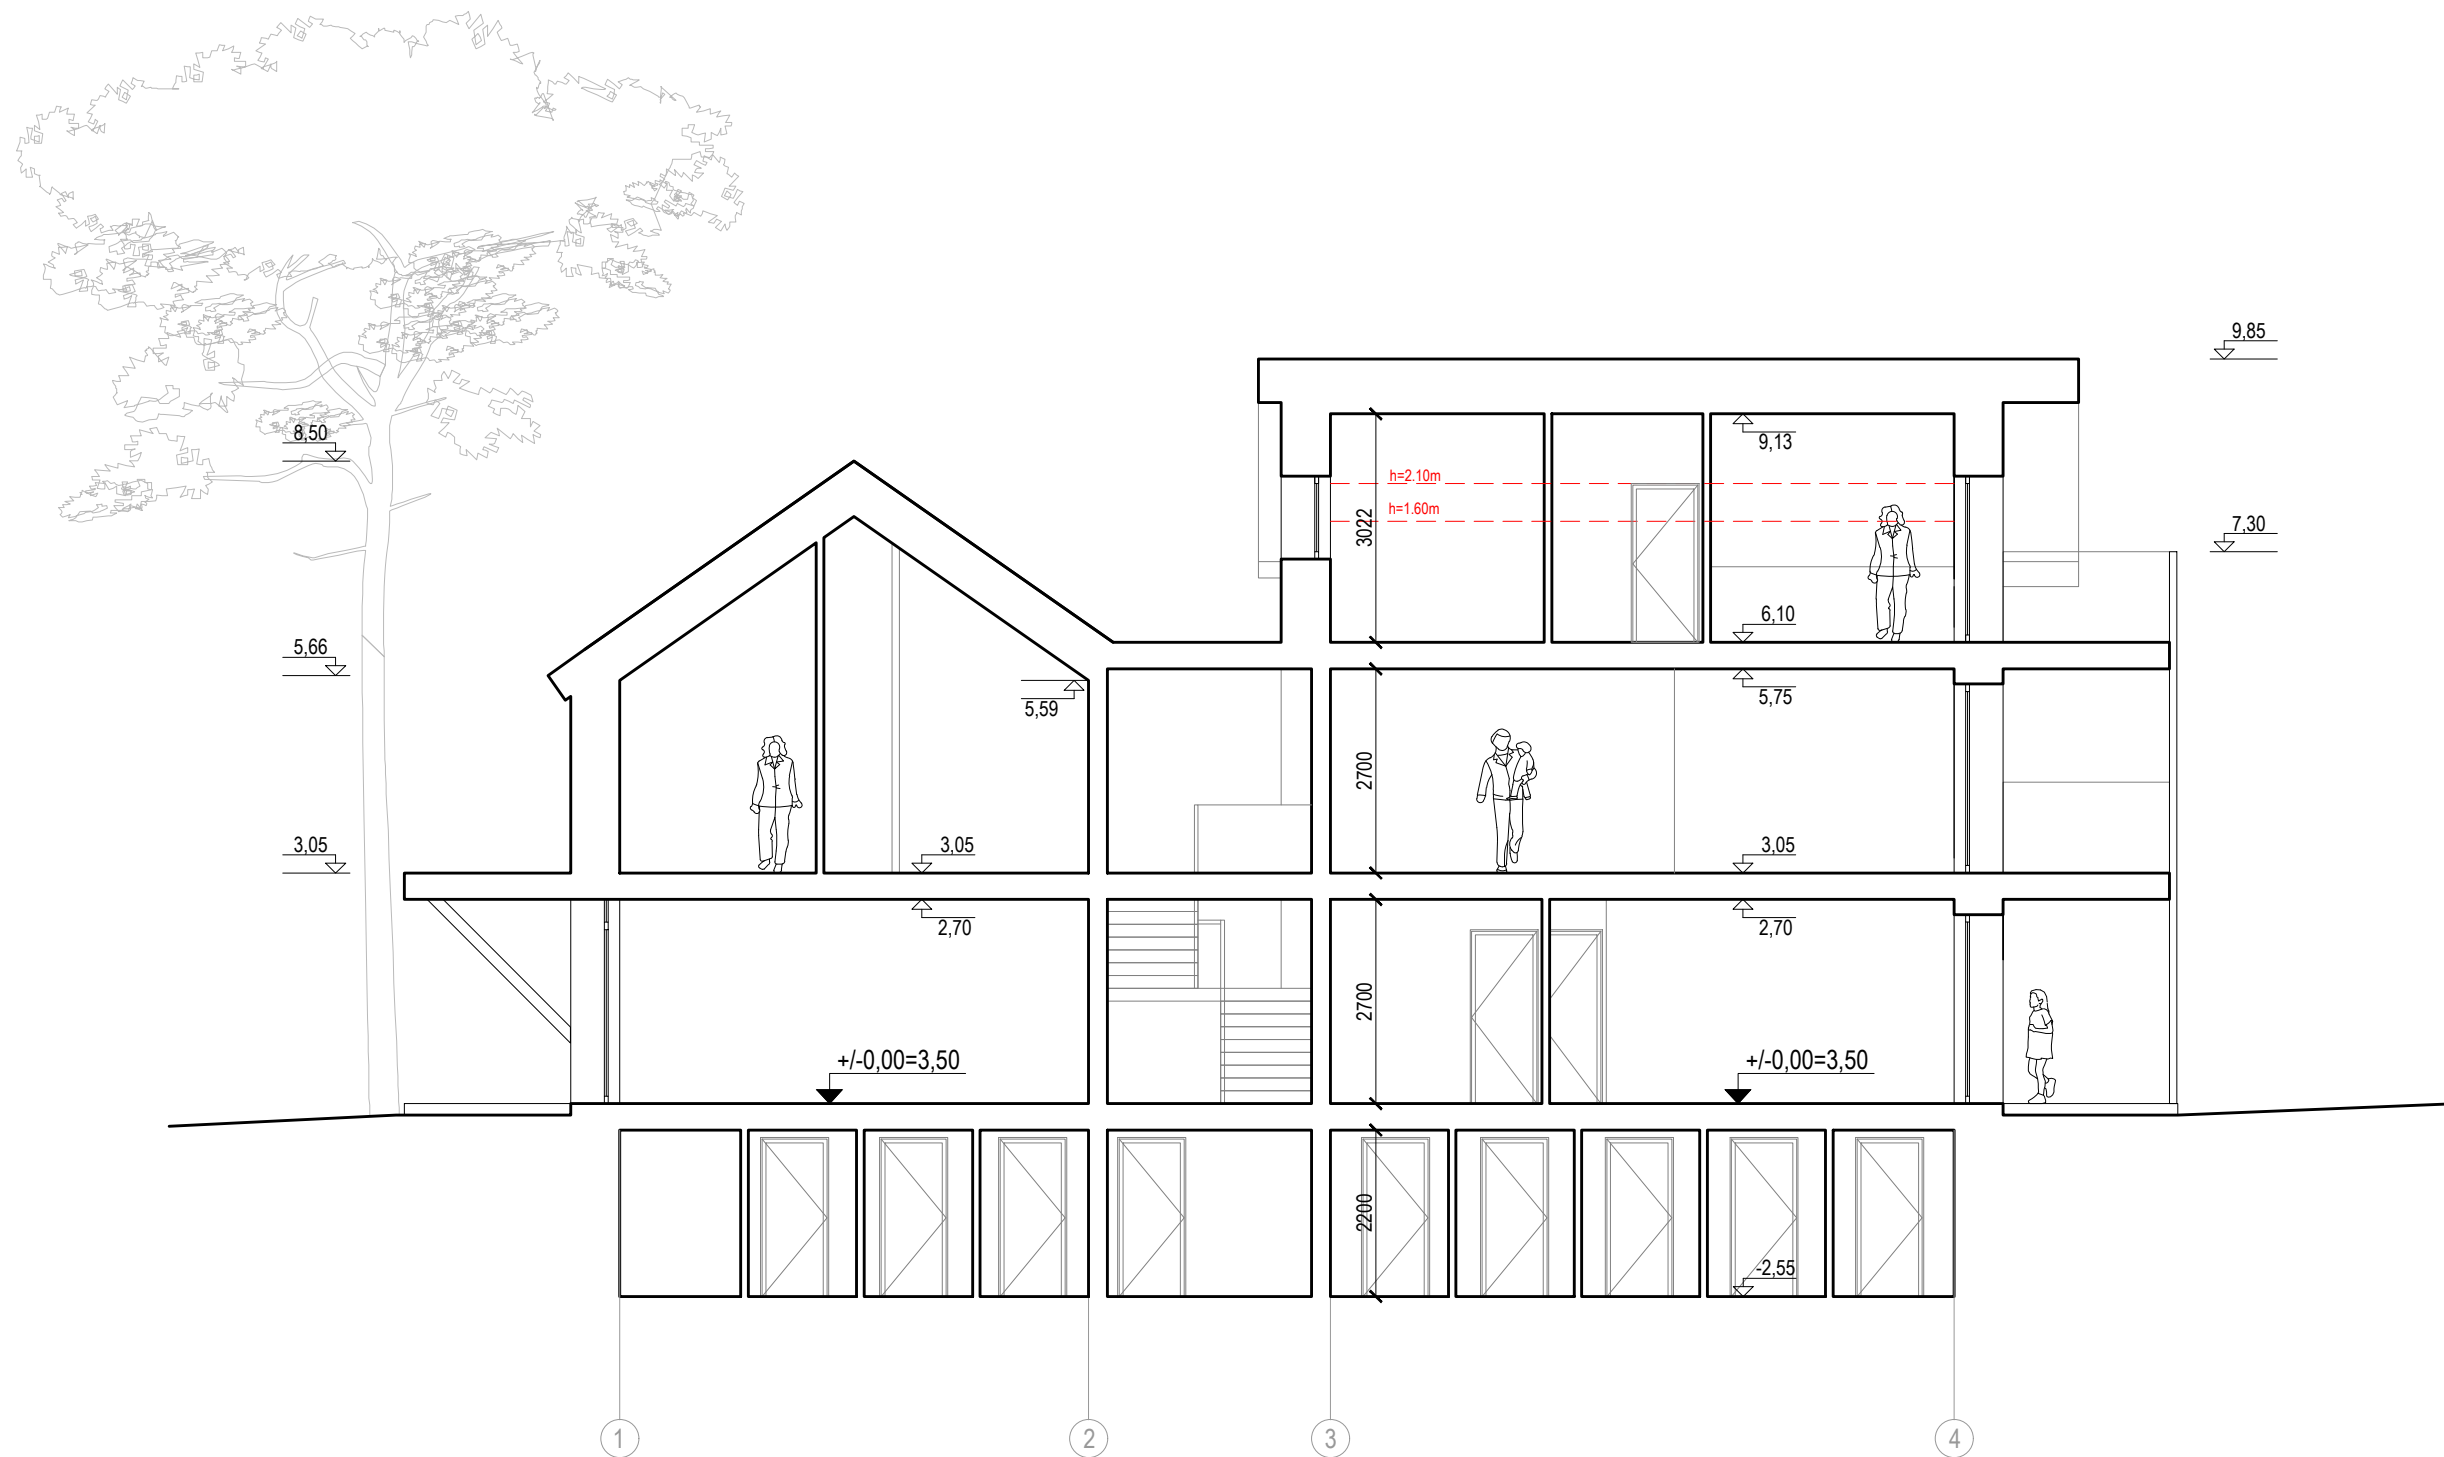


0	-			
LAIDA	IŠLEIDIMO DATA	LAIDOS STATUSAS. KEITIMO PRIEŽASTIS (JEI TAIKOMA)		
KVAL. PATV. DOK. NR.	PROJEKTUOTOJAS		STATINIO PROJEKTO PAVADINIMAS	
	UAB „FORMATAS A1“		Pastato klubo (unik. Nr.2393-0001-3231) rekonstravimo į daugiabutį gyvenamąjį pastatą bei daugiabučių gyvenamųjų namų ir vienbučio gyvenamojo namo žemės sklype kad. Nr.2301/0001:225, Pamario g. 46, Nida, Neringa statybos projektas	
	A610	PV	Linus Naujokaitis	STATINIO NR. IR PAVADINIMAS
	A1274	Arch.	Eglė Naujokaitytė	D2.1 DAUGIABUTIS GYVENAMASIS PASTATAS
A1225	Arch.	Alicija Grigūnienė	DOKUMENTO PAVADINIMAS	0
BK024919	Arch.	Airė Žaunerovaitė	DAUGIABUČIO D2.1 PJŪVIS B-B M1:100	
KALBOS TRUMP.	STATYTOJAS IR (ARBA) UŽSAKOVAS		DOKUMENTO ŽYMUO	
LT	UAB „SEMELITAS“		FA1-2022/01/17-PP	LAPAS
				LAPŲ
				1
				1

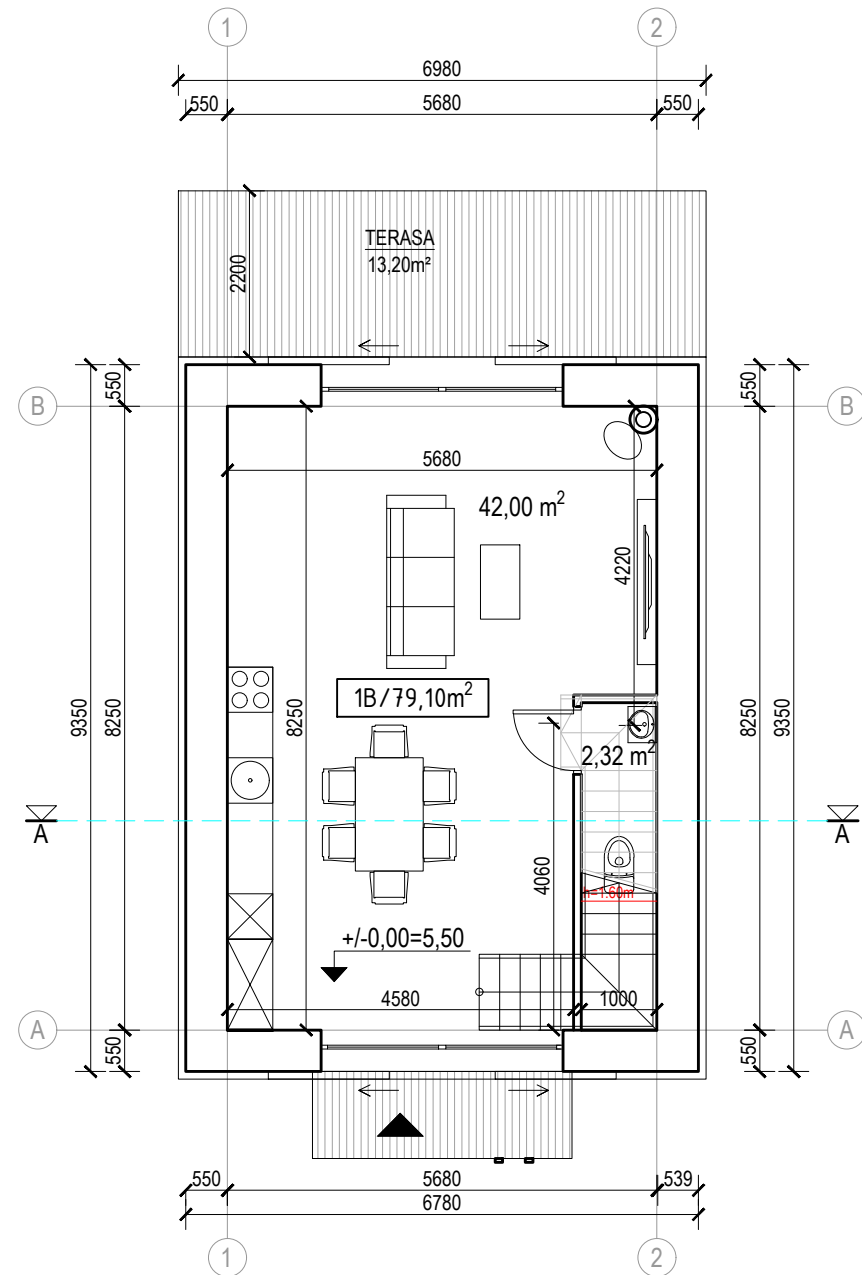


**PIRMO AUKŠTO PATALPŲ PLANAS**  
**NAMO V1 PIRMO AUKŠTO PATALPŲ EKSPLIKACIJA:**  
**NAMAS** (3 kambarių)  
 Kambarys - 42,00m<sup>2</sup>  
 Tualetas - 2,32m<sup>2</sup>

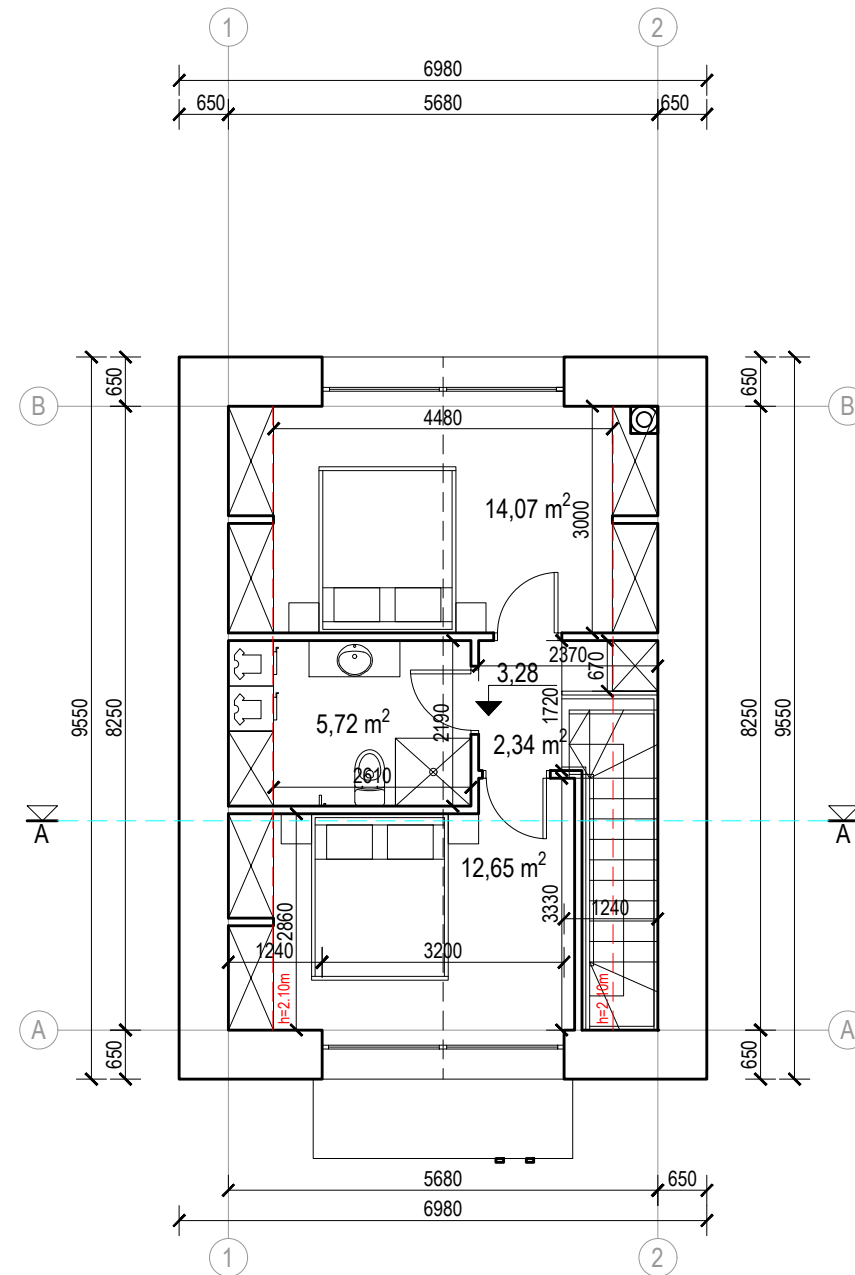

**ANTRO AUKŠTO PATALPŲ PLANAS**  
**NAMO V1 ANTRO AUKŠTO PATALPŲ EKSPLIKACIJA:**  
**NAMAS** (3 kambarių) - 79,10m<sup>2</sup>  
 Holas - 2,34m<sup>2</sup>  
 Miegamasis - 12,65m<sup>2</sup>  
 Miegamasis - 14,07m<sup>2</sup>  
 Tualetas - 5,72m<sup>2</sup>

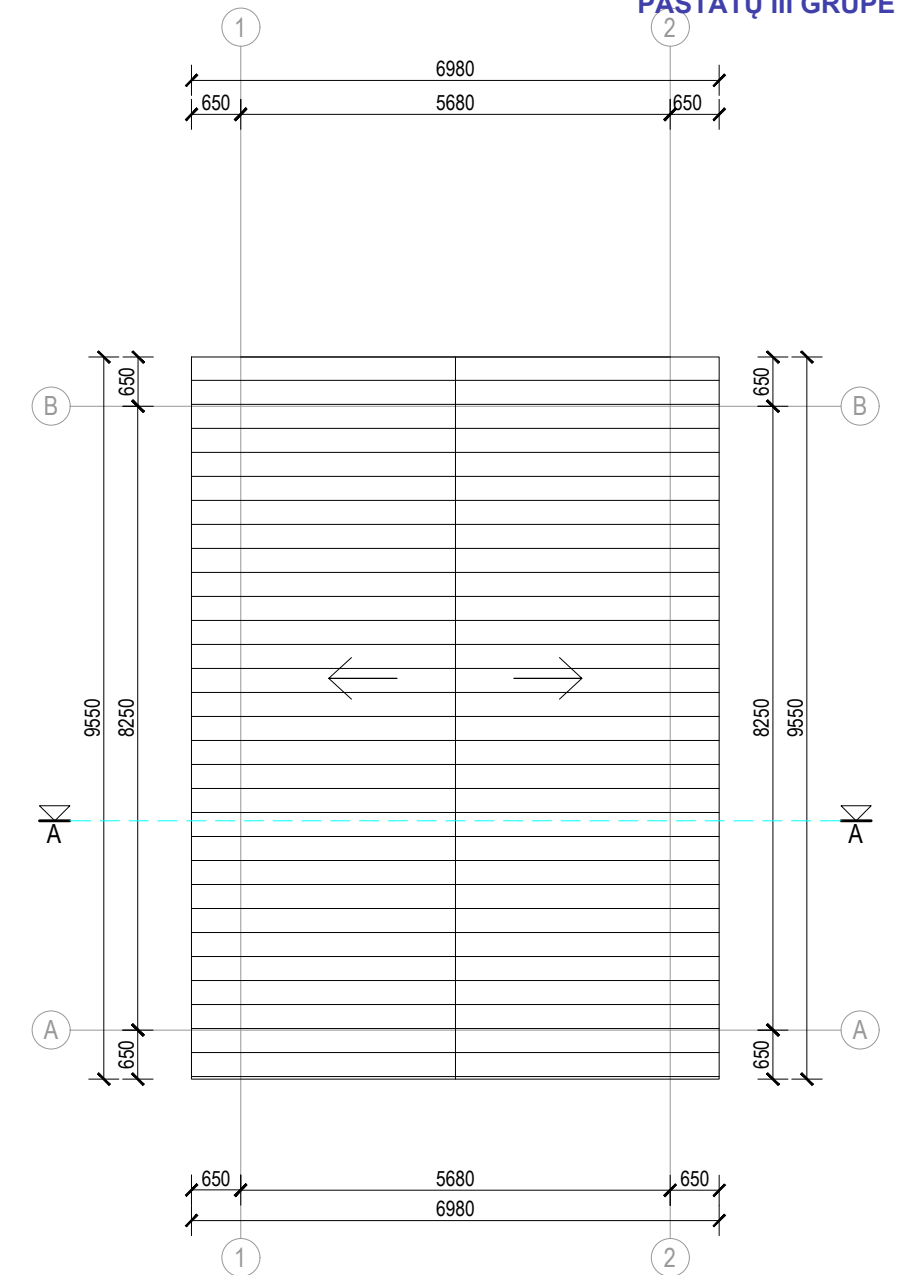


**STOGO PLANAS**

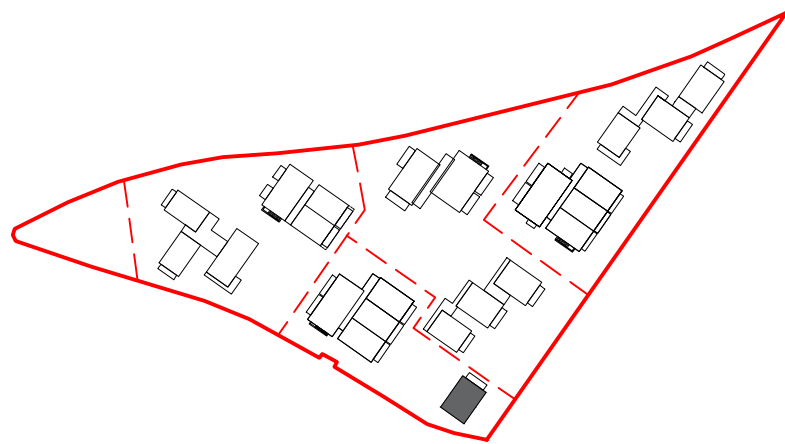
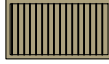
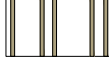

 


**VIENBUČIO V1 VIETA SKLYPE**


0	-			
LAIDA	IŠLEIDIMO DATA	LAIDOS STATUSAS. KEITIMO PRIEŽASTIS (JEI TAIKOMA)		
KVAL. PATV. DOK. NR.	PROJEKTUOTOJAS <b>UAB „FORMATAS A1“</b>		STATINIO PROJEKTO PAVADINIMAS Pastato klubo (unik. Nr.2393-0001-3231) rekonstravimo į daugiabutį gyvenamąjį pastatą bei daugiabučių gyvenamųjų namų ir vienbučio gyvenamojo namo žemės sklype kad. Nr.2301/0001:225, Pamario g. 46, Nida, Neringa statybos projektas	
A610	PV	Linus Naujokaitis	STATINIO NR. IR PAVADINIMAS V1 VIENBUTIS GYVENAMASIS PASTATAS	
A1274	Arch.	Eglė Naujokaitytė		
A1225	Arch.	Alicija Grigūnienė	DOKUMENTO PAVADINIMAS VIENBUČIO V1 AUKŠTŲ IR STOGO PLANAI M1:100	
BK024919	Arch.	Airė Žaunerovaitė		
KALBOS TRUMP.	STATYTOJAS IR (ARBA) UŽSAKOVAS <b>UAB „SEMELITAS“</b>		DOKUMENTO ŽYMUO FA1-2022/01/17-PP	
LT			LAPAS 1	LAPŲ 1

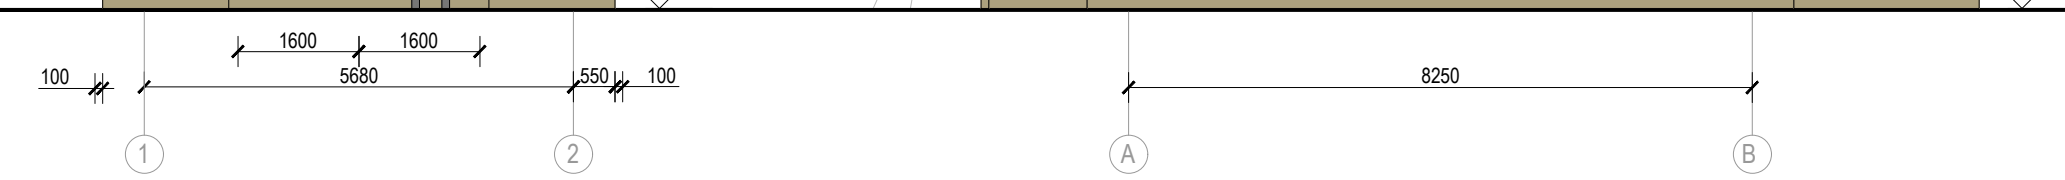





 
SUTARTRINIAI APDAILOS ŽYMĖJIMAI:

-  Medinių lentelių apdaila
-  Medinių lentelių apdaila
-  Medinių bruselių apdaila
-  Medžio apdaila
-  Stogui - čerpių apdaila

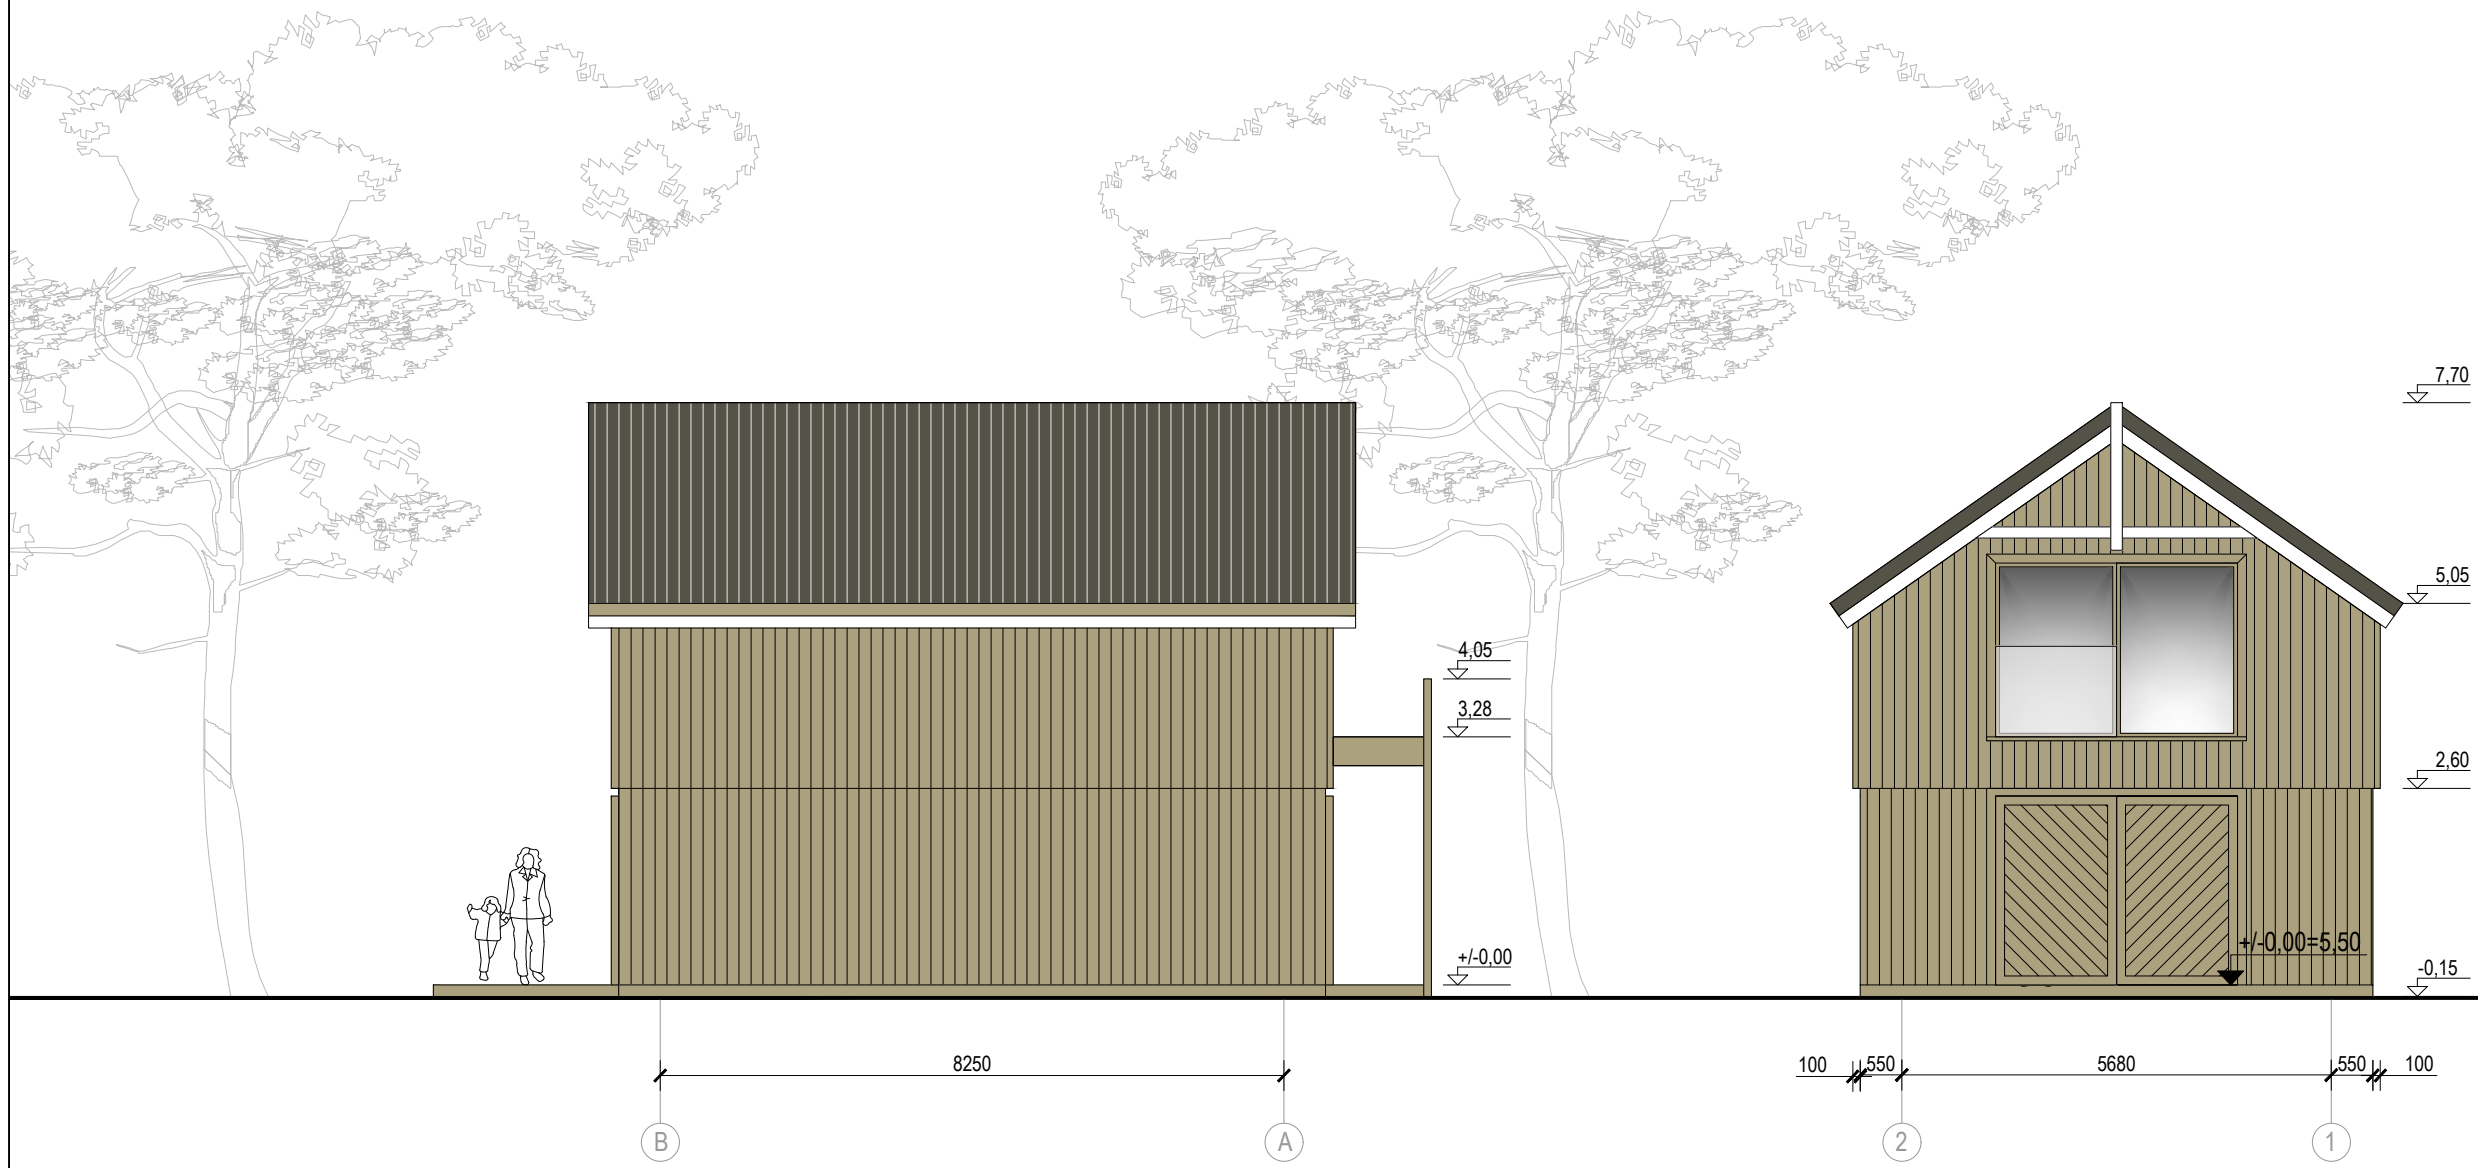
0	-				
LAIDA	IŠLEIDIMO DATA	LAIDOS STATUSAS. KEITIMO PRIEŽASTIS (JEI TAIKOMA)			
KVAL. PATV. DOK. NR.	PROJEKTUOTOJAS			STATINIO PROJEKTO PAVADINIMAS	
	UAB „FORMATAS A1“			Pastato klubo (unik. Nr.2393-0001-3231) rekonstravimo į daugiabutį gyvenamąjį pastatą bei daugiabučių gyvenamųjų namų ir vienbučio gyvenamojo namo žemės sklype kad. Nr.2301/0001:225, Pamario g. 46, Nida, Neringa statybos projektas	
	A610	PV	Linus Naujokaitis	STATINIO NR. IR PAVADINIMAS	
	A1274	Arch.	Eglė Naujokaitytė	V1 VIENBUTIS GYVENAMASIS PASTATAS	
A1225	Arch.	Alicija Grigūnienė		DOKUMENTO PAVADINIMAS	
BK024919	Arch.	Airė Žaunerovaitė		VIENBUČIO V1 FASADAI TARP AŠIŲ 1-2 IR A-B M1:100	
KALBOS TRUMP.	STATYTOJAS IR (ARBA) UŽSAKOVAS			DOKUMENTO ŽYMUO	
LT	UAB „SEMELITAS“			FA1-2022/01/17-PP	
				LAPAS	LAPŲ
				1	1

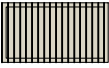


SUTARTRINIAI APDAILOS ŽYMĖJIMAI:

-  Medinių lentelių apdaila
-  Medinių lentelių apdaila
-  Medinių bruselių apdaila
-  Medžio apdaila
-  Stogui - čerpių apdaila

0	-			
LAIDA	IŠLEIDIMO DATA	LAIDOS STATUSAS. KEITIMO PRIEŽASTIS (JEI TAIKOMA)		
KVAL. PATV. DOK. NR.	PROJEKTUOTOJAS		STATINIO PROJEKTO PAVADINIMAS	
	UAB „FORMATAS A1“		Pastato klubo (unik. Nr.2393-0001-3231) rekonstravimo į daugiabutį gyvenamąjį pastatą bei daugiabučių gyvenamųjų namų ir vienuolio gyvenamojo namo žemės sklype kad. Nr.2301/0001:225, Pamario g. 46, Nida, Neringa statybos projektas	
A610	PV	Linus Naujokaitis	STATINIO NR. IR PAVADINIMAS	
A1274	Arch.	Eglė Naujokaitytė	V1 VIENBUTIS GYVENAMASIS PASTATAS	
A1225	Arch.	Alicija Grigūnienė	DOKUMENTO PAVADINIMAS	
BK024919	Arch.	Airė Žaunerovaitė	VIENBUČIO V1 FASADAI TARP AŠIŲ 2-1 IR B-A M1:100	
KALBOS TRUMP.	STATYTOJAS IR (ARBA) UŽSAKOVAS		DOKUMENTO ŽYMUO	LAPAS
LT	UAB „SEMELITAS“		FA1-2022/01/17-PP	LAPŲ
			1	1

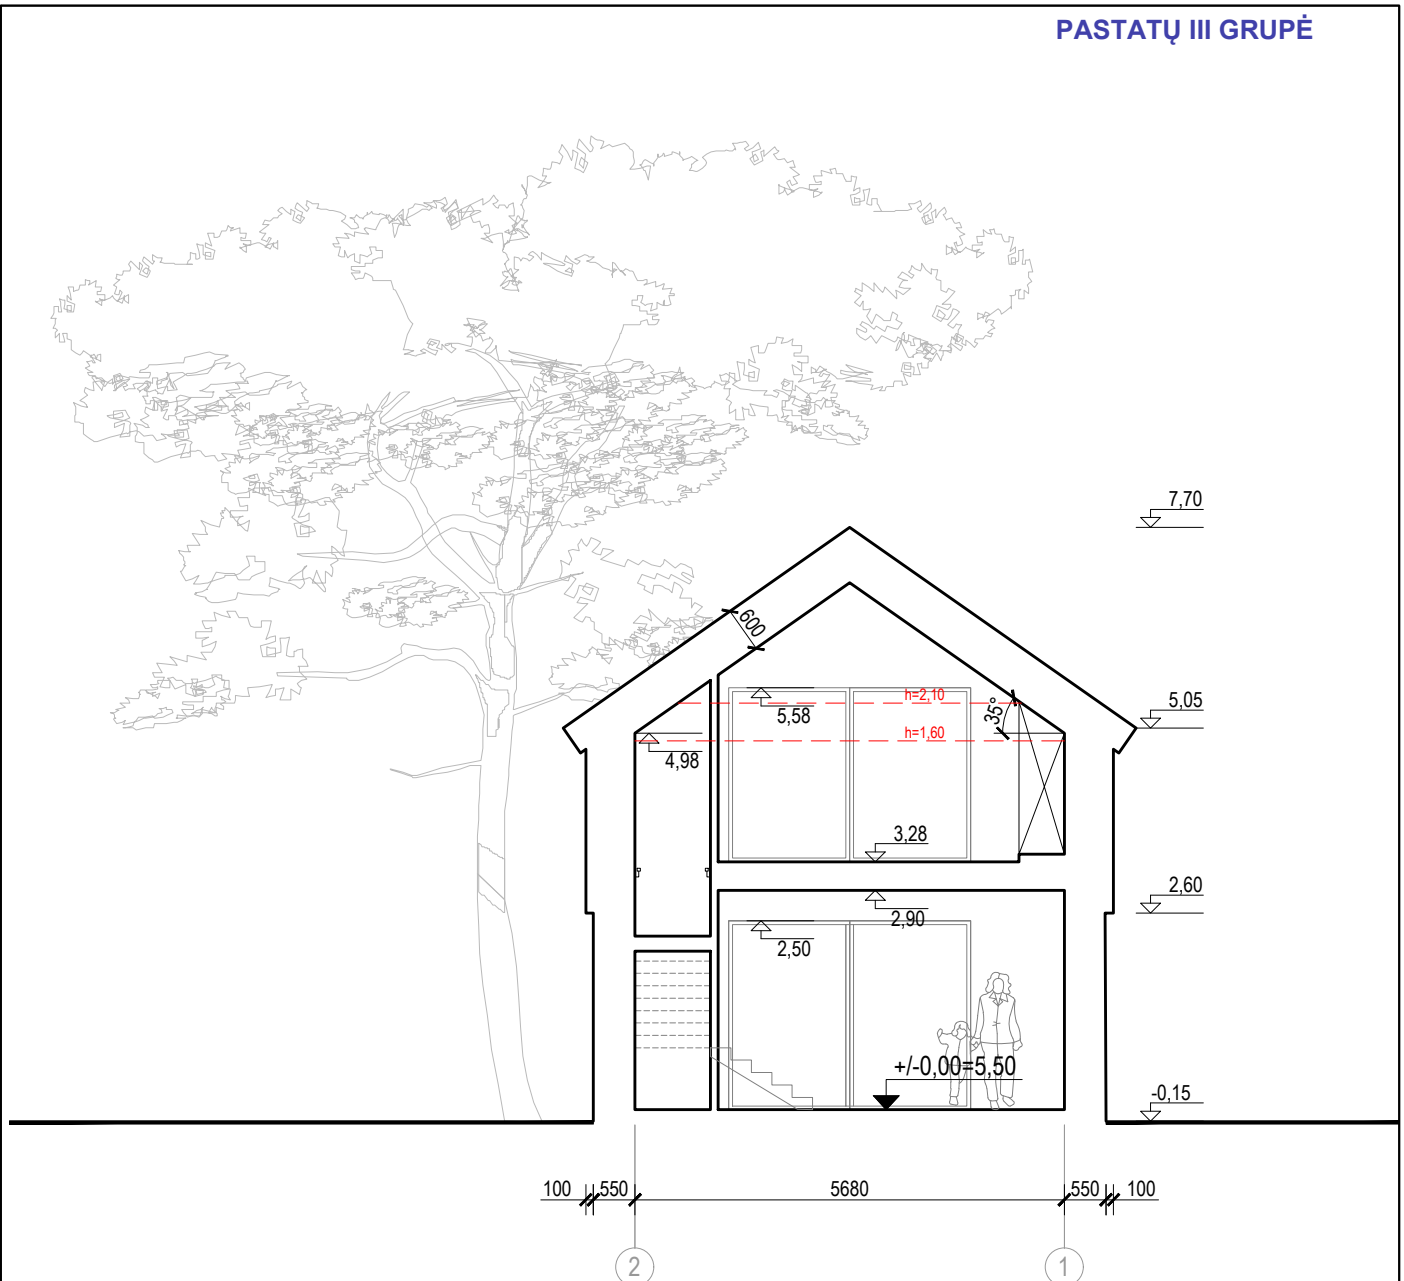

0	-	LAIIDOS STATUSAS. KEITIMO PRIEŽASTIS (JEI TAIKOMA)				
LAIIDA	IŠLEIDIMO DATA	LAIIDOS STATUSAS. KEITIMO PRIEŽASTIS (JEI TAIKOMA)				
KVAL. PATV. DOK. NR.	PROJEKTUOTOJAS			STATINIO PROJEKTO PAVADINIMAS		
	UAB „FORMATAS A1“			Pastato klubo (unik. Nr.2393-0001-3231) rekonstravimo į daugiabučių gyvenamąjį pastatą bei daugiabučių gyvenamųjų namų ir vienbučio gyvenamojo namo žemės sklype kad. Nr.2301/0001:225, Pamario g. 46, Nida, Neringa statybos projektas		
	A610	PV	Linus Naujokaitis	STATINIO NR. IR PAVADINIMAS		
	A1274	Arch.	Eglė Naujokaitytė	V1 VIENBUTIS GYVENAMASIS PASTATAS		
A1225	Arch.	Alicija Grigūnienė	DOKUMENTO PAVADINIMAS	LAIIDA		
BK024919	Arch.	Airė Žaunerovaitė	VIENBUČIO V1 PJŪVIS A-A M1:100		0	
KALBOS TRUMP.	STATYTOJAS IR (ARBA) UŽSAKOVAS			DOKUMENTO ŽYMUO	LAPAS	LAPŪ
LT	UAB „SEMELITAS“			FA1-2022/01/17-PP	1	1

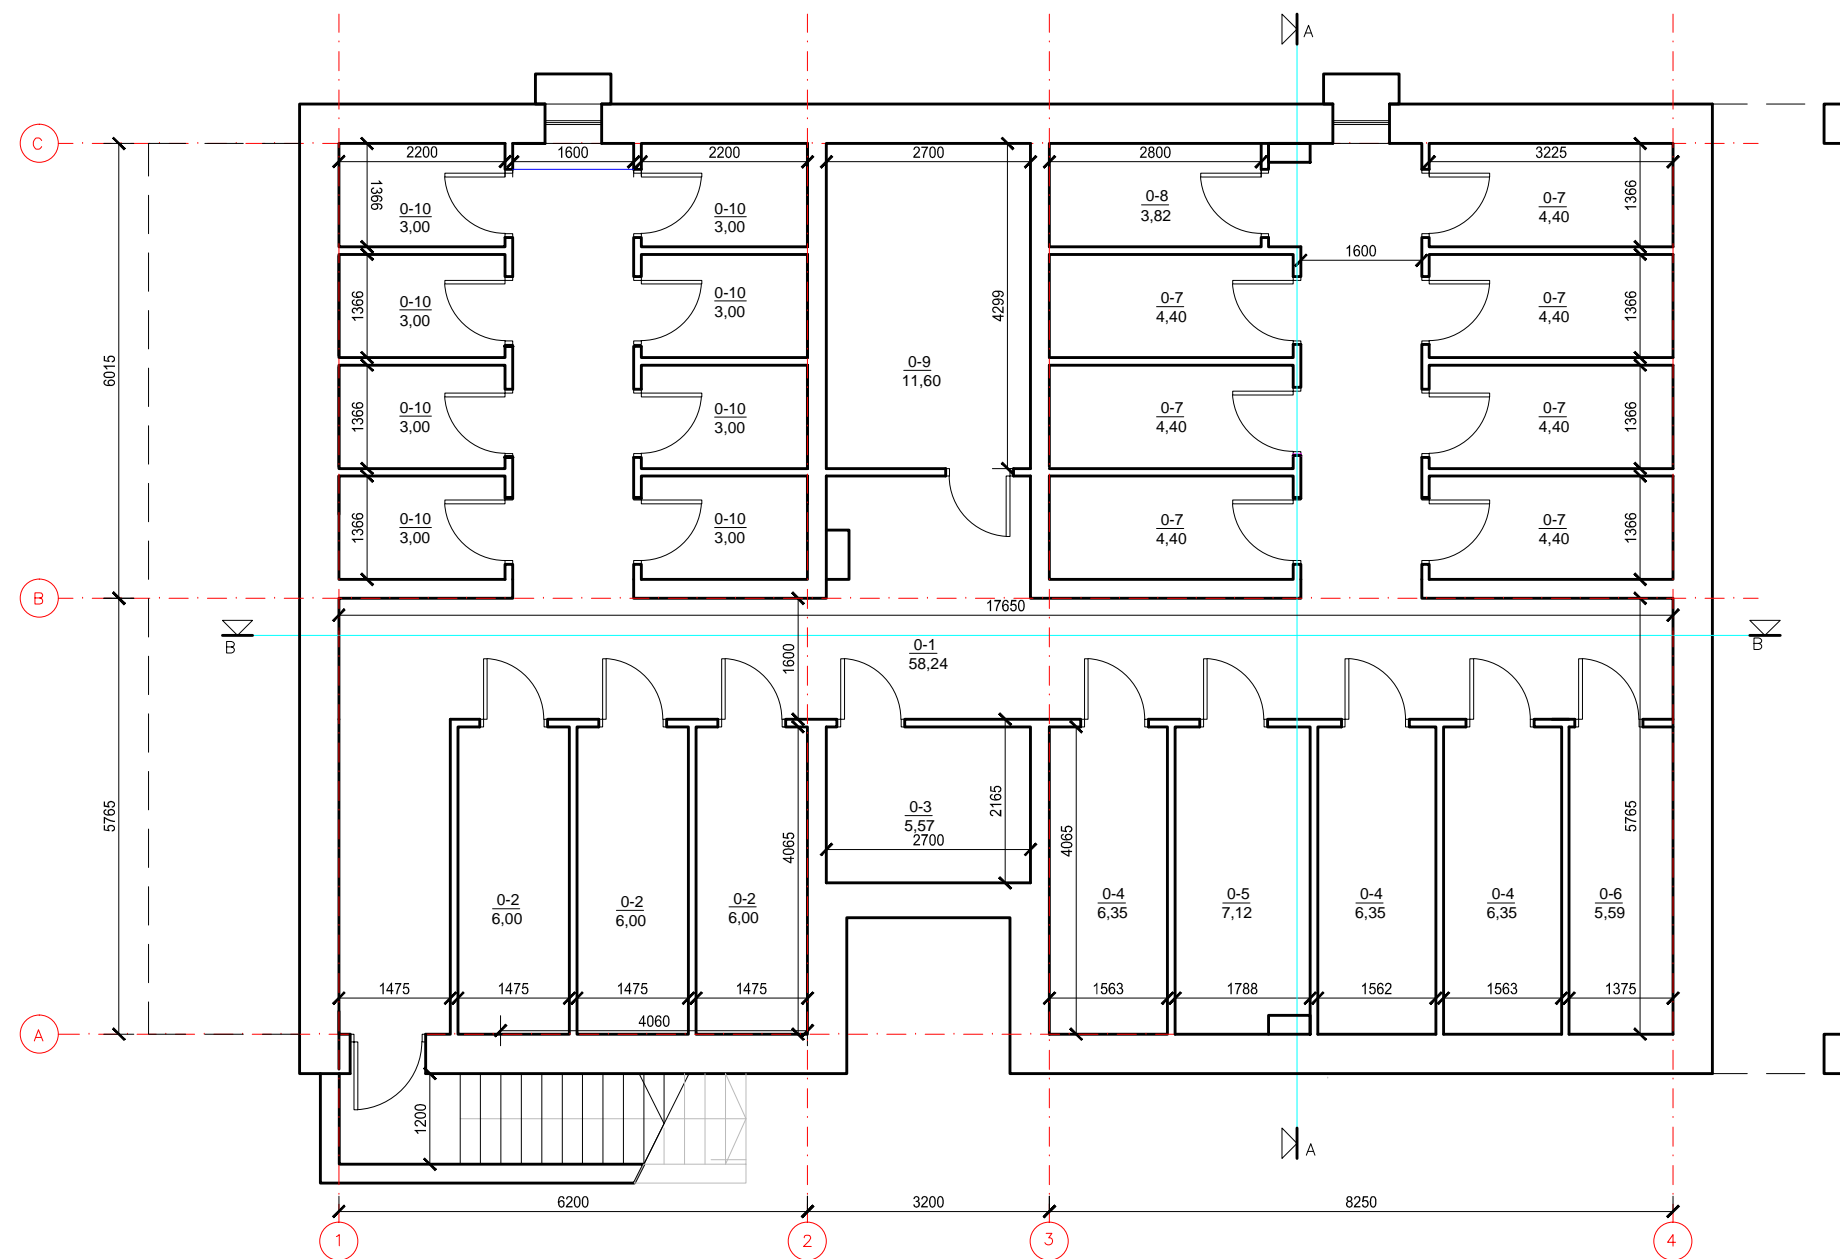


Rūsio patalpų eksplikacija

Nr.Plane	Patalpos pavadinimas	Plotas m²
0-1	Koridorius	58,24
0-2	Pagalbinė patalpa	6,00x3=18,00
0-3	Pagalbinė patalpa	5,57
0-4	Pagalbinė patalpa	6,35x3=19,05
0-5	Pagalbinė patalpa	7,12
0-6	Pagalbinė patalpa	5,59
0-7	Pagalbinė patalpa	4,40x7=30,80
0-8	Pagalbinė patalpa	3,82
0-9	Pagalbinė patalpa	11,60
0-10	Pagalbinė patalpa	3,00x8=24,0

Viso: 183,79

0	-	LAIIDOS STATUSAS. KEITIMO PRIEŽASTIS (JEI TAIKOMA)	
LAIIDA	IŠLEIDIMO DATA		
KVAL. PATV. DOK. NR.	PROJEKTUOTOJAS	STATINIO PROJEKTO PAVADINIMAS	
	UAB "FORMATAS A1"	Pastato klubo (unik. Nr.2393-0001-3231) rekonstravimo į daugiabutį gyvenamąjį pastatą bei daugiabučių gyvenamųjų namų ir vienbučio gyvenamojo namo žemės sklype kad. Nr.2301/0001:225, Pamario g. 46, Nida, Neringa statybos projektas	
A 610	PV	Linus Naujokaitis	STATINIO NR. IR PAVADINIMAS
	PROJEKTUOTOJAS		D1.1 DAUGIABUTIS GYVENAMASIS PASTATAS
	UAB "ARCHBALT"		DOKUMENTO PAVADINIMAS
A 057	PDV	Vida Mureikienė	DAUGIABUČIO D1.1 RŪSIO AUKŠTO PLANAS M1:100
	STATYTOJAS IR (ARBA) UŽSAKOVAS		DOKUMENTO ŽYMUO
LT	UAB "SEMELITAS"	FA1-2022/01/17-PP	Lapas Lapų
			1 1

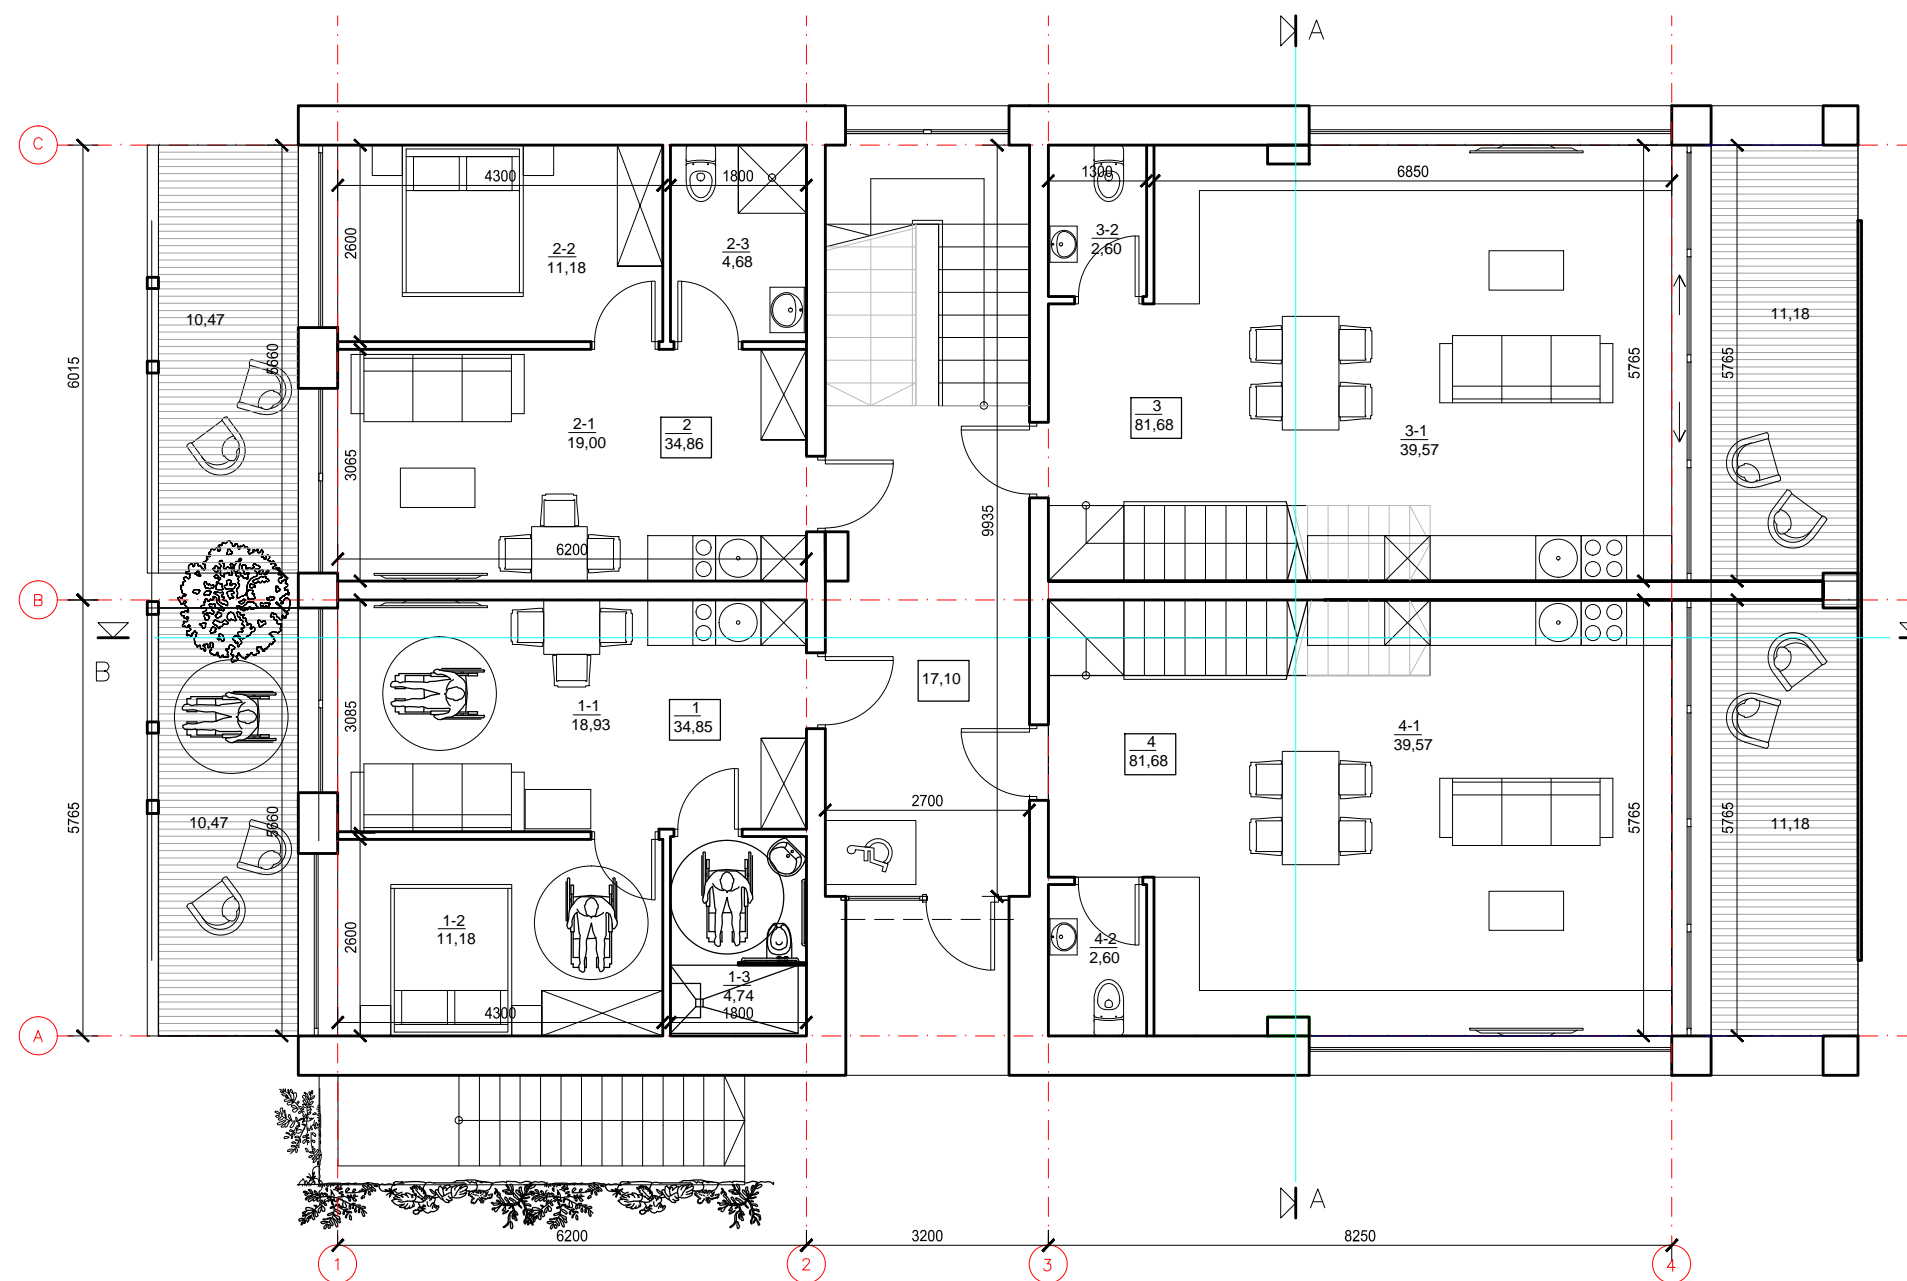

Pirmo a. patalpų eksplikacija


Nr. Plane	Patalpos pavadinimas	Plotas m²
	Bendro naudojimo koridorius	17,10
<b>1</b>	<b>Butas Nr.1</b>	<b>34,85 + terasa 10,47</b>
1-1	Bendras kambarys	18,93
1-2	Miegamasis	11,18
1-3	San.mazgas	4,74
<b>2</b>	<b>Butas Nr.2</b>	<b>34,86 +terasa 10,47</b>
2-1	Bendras kambarys	19,00
2-2	Miegamasis	11,18
2-3	San.mazgas	4,68
<b>3</b>	<b>Butas Nr.3 (per 2 aukštus)</b>	<b>81,68 (t.t. 42,17 pirmame a.)+terasa 11,18</b>
3-1	Bendras kambarys	39,57
3-2	San.mazgas	2,60
<b>4</b>	<b>Butas Nr.4 (per 2 aukštus)</b>	<b>81,68 (t.t. 42,17 pirmame a.)+terasa 11,18</b>
4-1	Bendras kambarys	39,57
4-2	San.mazgas	2,60

Viso pirmame a.: 171,15 (be terasų)

0	-	LAIDOS STATUSAS. KEITIMO PRIEŽASTIS (JEI TAIKOMA)			
LAIDA	IŠLEIDIMO DATA				
KVAL. PATV. DOK. NR.	PROJEKTUOTOJAS	UAB "FORMATAS A1"		STATINIO PROJEKTO PAVADINIMAS	
A 610	PV	Linas Naujokaitis	Pastato klubo (unik. Nr.2393-0001-3231) rekonstravimo į daugiabutį gyvenamąjį pastatą bei daugiabučių gyvenamųjų namų ir vienbučio gyvenamojo namo žemės sklype kad. Nr.2301/0001:225, Pamario g. 46, Nida, Neringa statybos projektas		
	PROJEKTUOTOJAS	UAB "ARCHBALT"		STATINIO NR. IR PAVADINIMAS	
A 057	PDV	Vida Mureikienė	D1.1 DAUGIABUTIS GYVENAMASIS PASTATAS		
	STATYTOJAS IR (ARBA) UŽSAKOVAS	UAB "SEMELITAS"		DOKUMENTO PAVADINIMAS	
LT			DAUGIABUČIO D1.1 PIRMO AUKŠTO PLANAS M1:100		
			DOKUMENTO ŽYMUO		Lapas
			FA1-2022/01/17-PP		Lapų
				1	1



Antro a. patalpų eksplikacija

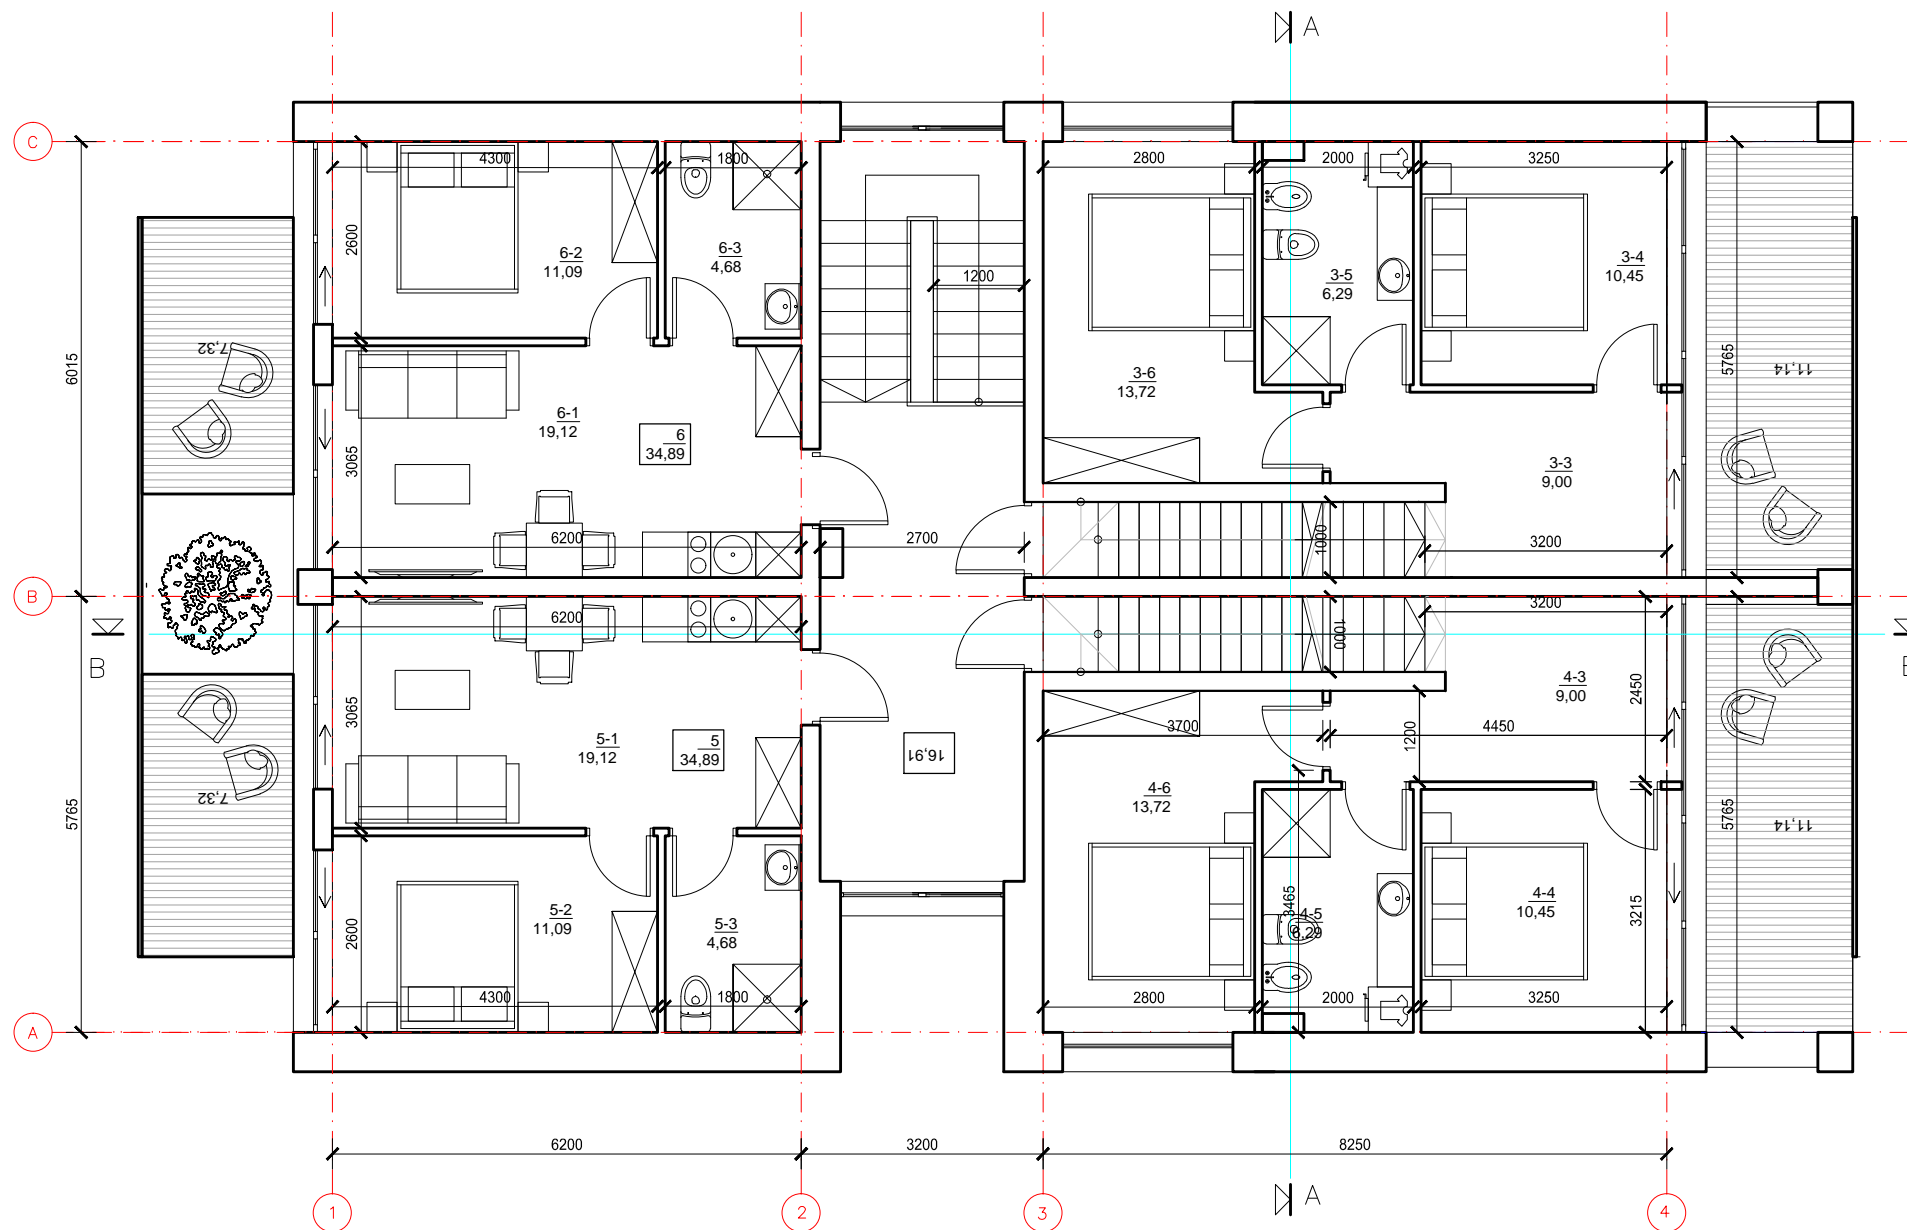

Nr. Plane	Patalpos pavadinimas	Plotas m <sup>2</sup>
	Bendro naudojimo koridorius	16,91
<b>3</b>	<b>Butas Nr.3</b> (per 2 aukštus)	<b>81,68 (t.t. 39,51 antrame a.)+terasa 11,14</b>
3-3	Koridorius	9,00
3-4	Miegamasis	10,45
3-5	Vonia	6,29
3-6	Miegamasis	13,72
<b>4</b>	<b>Butas Nr.4</b> (per 2 aukštus)	<b>81,68 (t.t. 39,51 antrame a.) + terasa 11,14</b>
4-3	Koridorius	9,00
4-4	Miegamasis	10,45
4-5	Vonia	6,29
4-6	Miegamasis	13,72
<b>5</b>	<b>Butas Nr.5</b>	<b>34,89 +terasa 7,32</b>
5-1	Bendras kambarys	19,12
5-2	Miegamasis	11,09
5-3	San.mazgas	4,68
<b>6</b>	<b>Butas Nr.6</b>	<b>34,89 +terasa 7,32</b>
6-1	Bendras kambarys	19,12
6-2	Miegamasis	11,09
6-3	San.mazgas	4,68


Viso antrame a.: 165,71 (be terasų)

0	-	LAIIDOS STATUSAS. KEITIMO PRIEŽASTIS (JEI TAIKOMA)		
LAIIDA	IŠLEIDIMO DATA	LAIIDOS STATUSAS. KEITIMO PRIEŽASTIS (JEI TAIKOMA)		
KVAL. PATV. DOK. NR.	PROJEKTUOTOJAS	STATINIO PROJEKTO PAVADINIMAS		
	<b>UAB "FORMATAS A1"</b>	Pastato klubo (unik. Nr.2393-0001-3231) rekonstravimo į daugiabučių gyvenamąjį pastatą bei daugiabučių gyvenamųjų namų ir vienbučio gyvenamojo namo žemės sklype kad. Nr.2301/0001:225, Pamario g. 46, Nida, Neringa statybos projektas		
A 610	PV	Linus Naujokaitis	STATINIO NR. IR PAVADINIMAS	
	PROJEKTUOTOJAS		D1.1 DAUGIABUTIS GYVENAMASIS PASTATAS	
	<b>UAB "ARCHBALT"</b>		DOKUMENTO PAVADINIMAS	
A 057	PDV	Vida Mureikienė	DAUGIABUČIO D1.1 ANTRO AUŠTO PLANAS M1:100	
	STATYTOJAS IR (ARBA) UŽSAKOVAS		DOKUMENTO ŽYMUO	
	<b>UAB "SEMELITAS"</b>		FA1-2022/01/17-PP	Lapas Lapų
LT			1	1



Mansardinio a. patalpų eksplikacija

Nr. Plane	Patalpos pavadinimas	Plotas m <sup>2</sup>
<b>7</b>	<b>Butas Nr.7</b>	<b>38,41 +terasa 9,26</b>
7-1	Bendras kambarys	21,22
7-2	Miegamasis	12,41
7-3	San.mazgas	4,78
<b>8</b>	<b>Butas Nr.8</b>	<b>38,41 +terasa 9,26</b>
8-1	Bendras kambarys	21,22
8-2	Miegamasis	12,41
8-3	San.mazgas	4,78


Viso mansardiniame a.: 76,82 (be terasų)

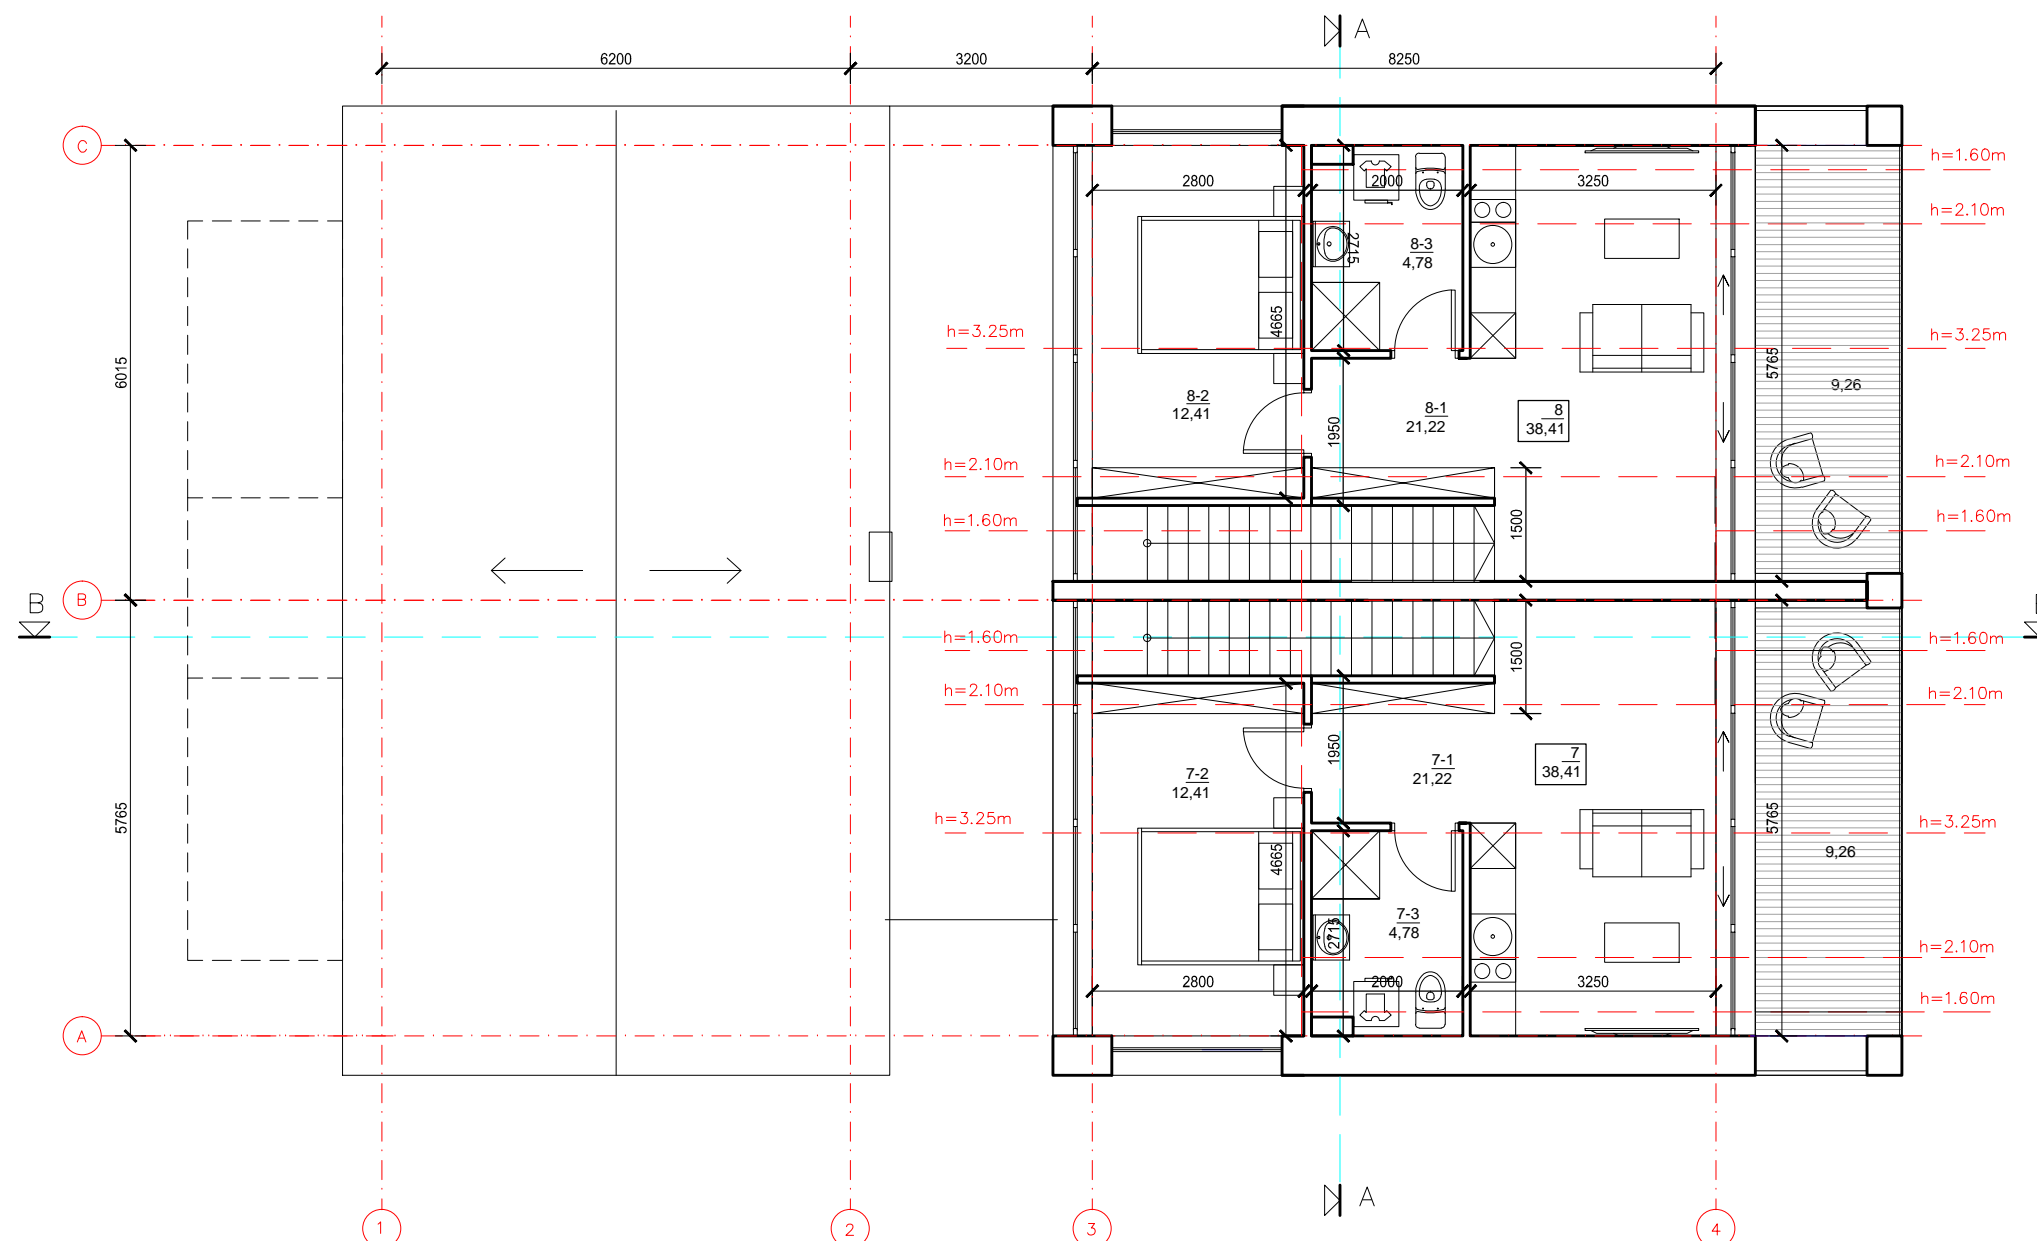

0	-	LAIIDOS STATUSAS. KEITIMO PRIEŽASTIS (JEI TAIKOMA)	
LAIIDA	IŠLEIDIMO DATA	LAIIDOS STATUSAS. KEITIMO PRIEŽASTIS (JEI TAIKOMA)	
KVAL. PATV. DOK. NR.	PROJEKTUOTOJAS	STATINIO PROJEKTO PAVADINIMAS	
	<b>UAB "FORMATAS A1"</b>	Pastato klubo (unik. Nr.2393-0001-3231) rekonstravimo į daugiabutį gyvenamąjį pastatą bei daugiabučių gyvenamųjų namų ir vienbučio gyvenamojo namo žemės sklype kad. Nr.2301/0001:225, Pamario g. 46, Nida, Neringa statybos projektas	
A 610	PV	Linus Naujokaitis	STATINIO NR. IR PAVADINIMAS
	PROJEKTUOTOJAS		D1.1 DAUGIABUTIS GYVENAMASIS PASTATAS
	<b>UAB "ARCHBALT"</b>		DOKUMENTO PAVADINIMAS
A 057	PDV	Vida Mureikienė	DAUGIABUČIO D1.1 MANSARDINIO AUKŠTO PLANAS M1:100
	STATYTOJAS IR (ARBA) UŽSAKOVAS		DOKUMENTO ŽYMUO
	<b>UAB "SEMELITAS"</b>		FA1-2022/01/17-PP
LT			Lapas Lapų
			1 1

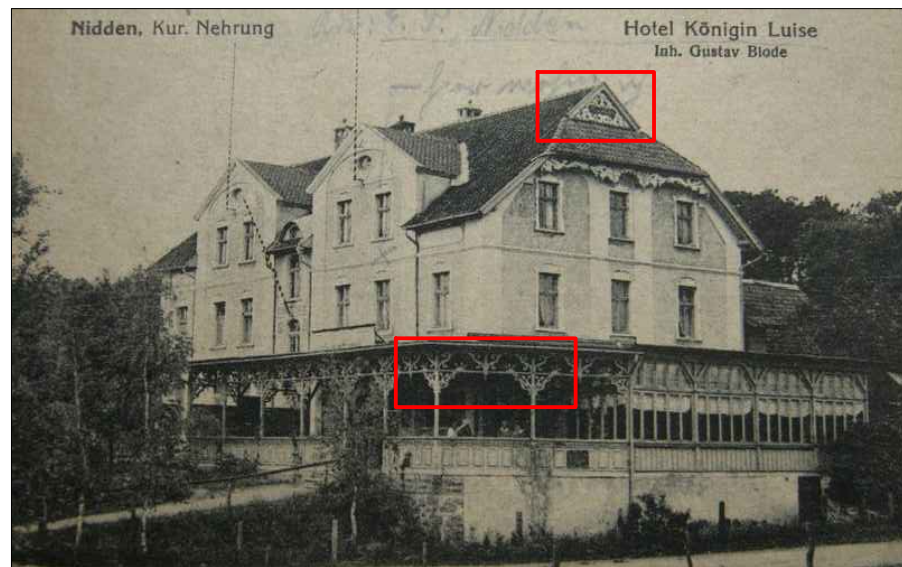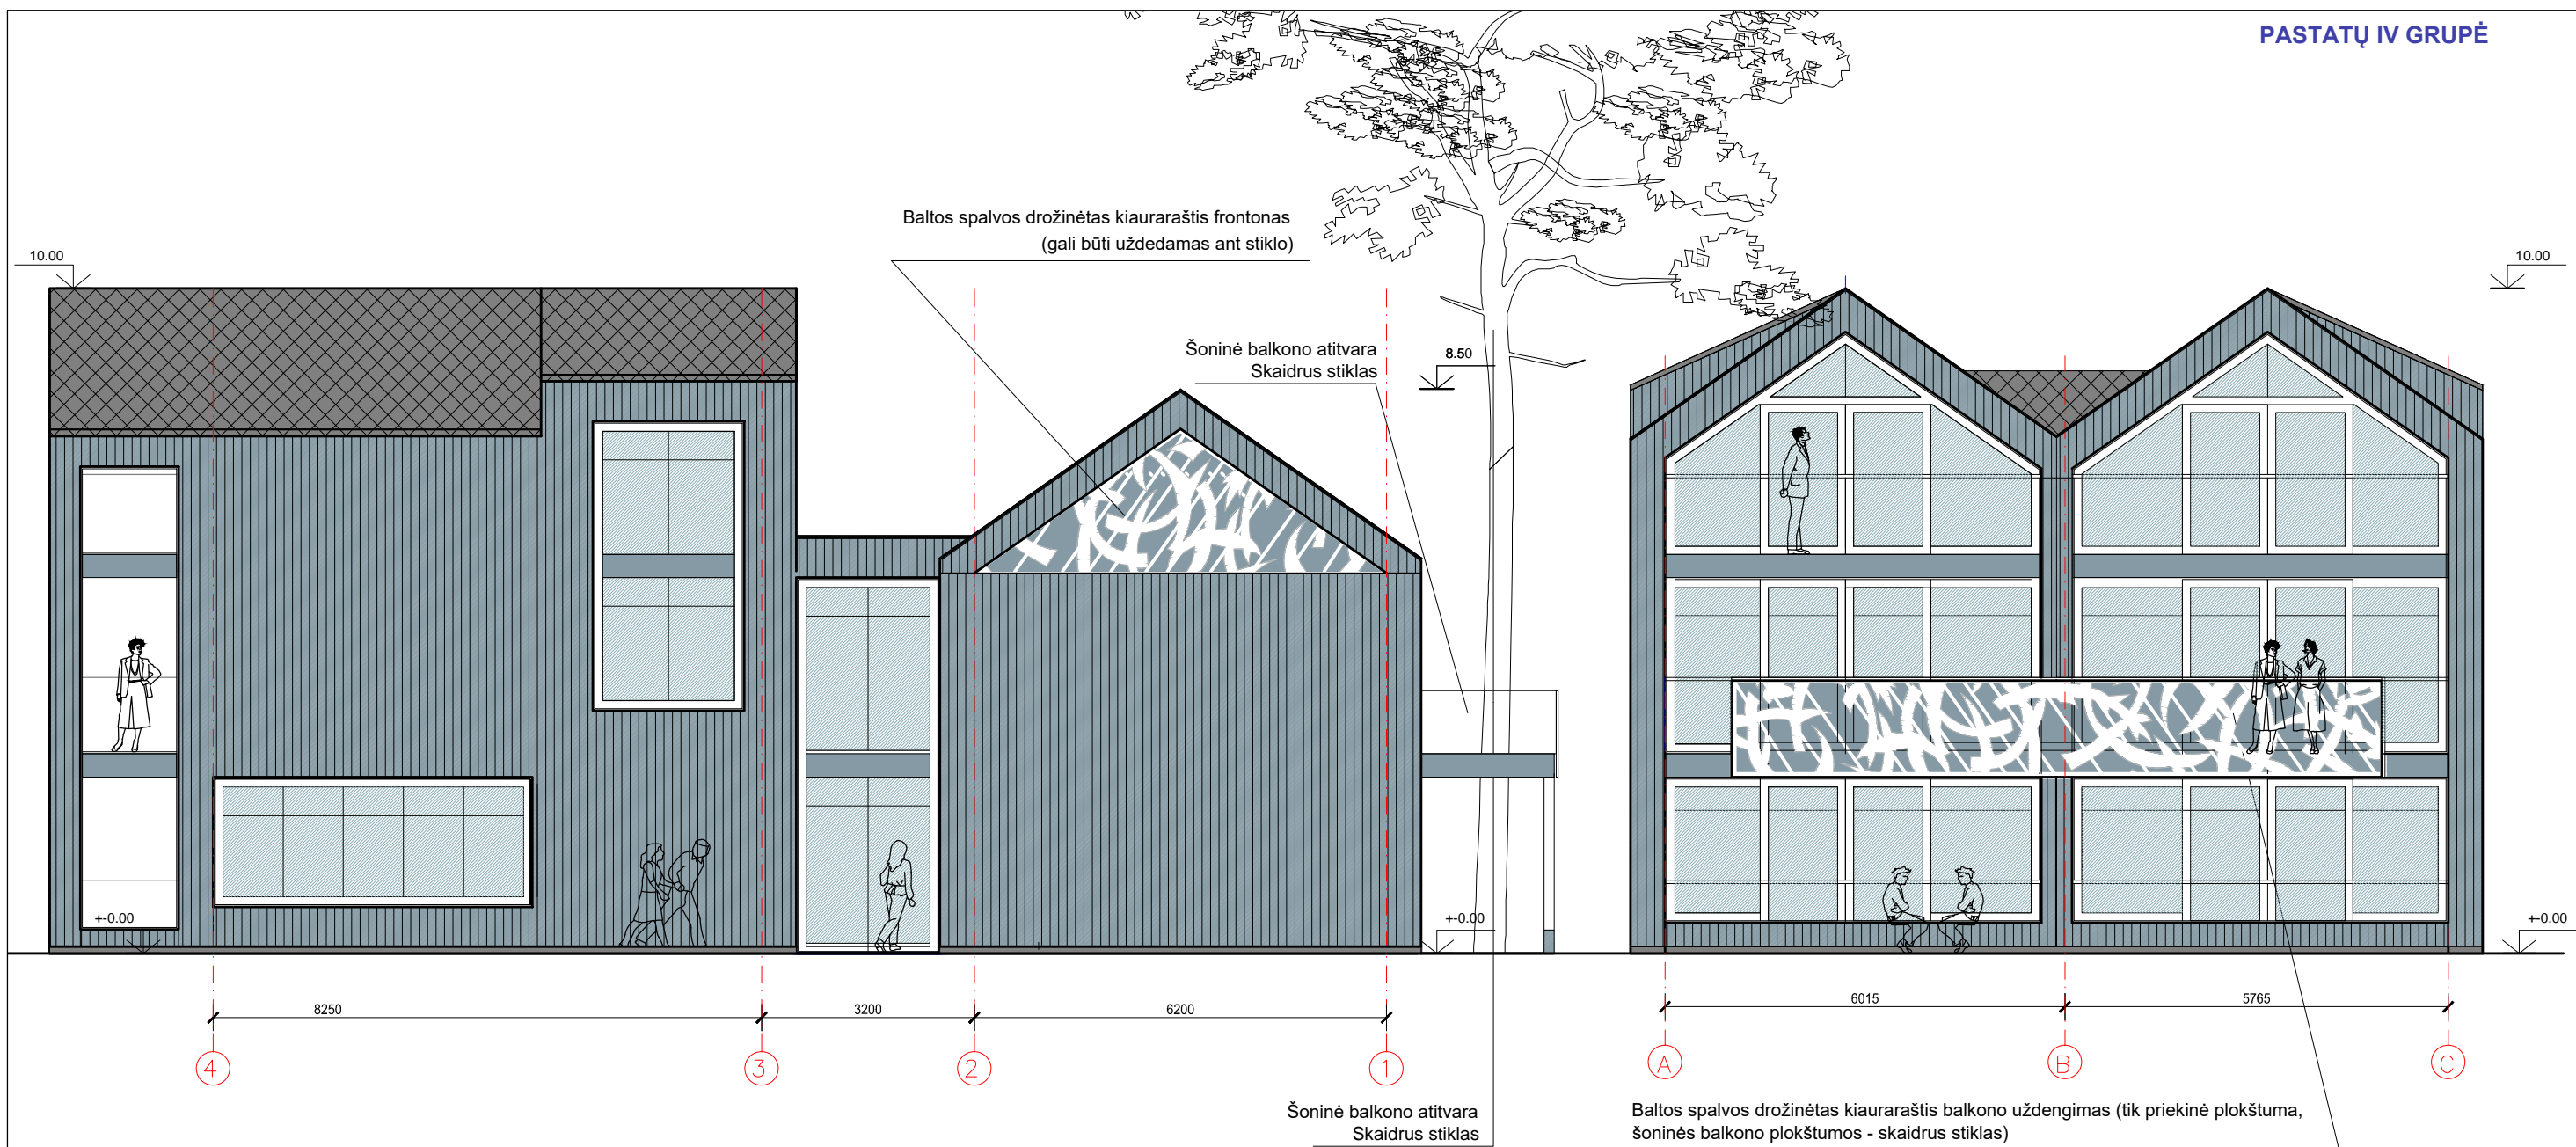


Pastato idėja

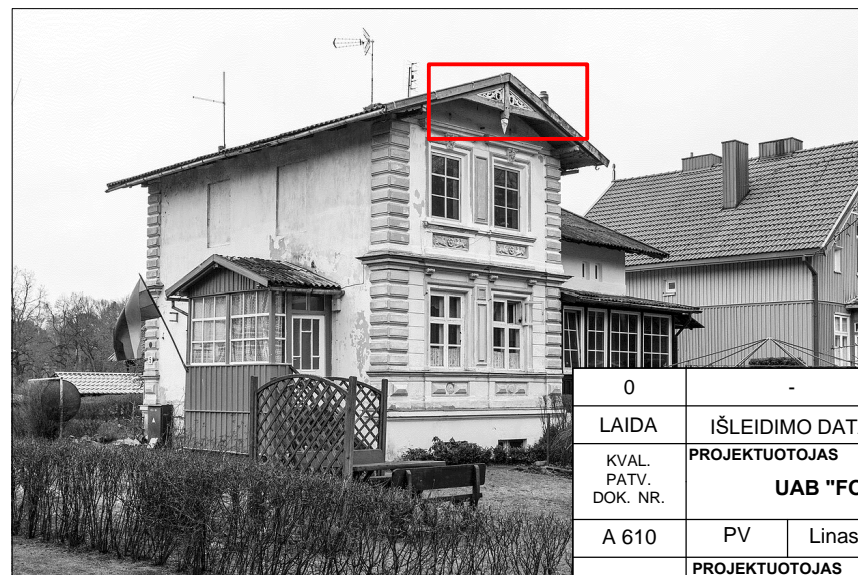



Sutartiniai pažymėjimai

- Lauko sienų termiškai apdorotų lentų apdaila
- Lauko sienų medinių detalių apdaila (langų rėmai, staktos, apvada; kolonos, ažūrinės detalės ir kt.)
- Cokolio apdaila - tinkas
- Pluoštinio cemento plokštelių stogo danga

0	-	LAIIDOS STATUSAS. KEITIMO PRIEŽASTIS (JEI TAIKOMA)	
LAIIDA	IŠLEIDIMO DATA		
KVAL. PATV. DOK. NR.	PROJEKTUOTOJAS	STATINIO PROJEKTO PAVADINIMAS	
	<b>UAB "FORMATAS A1"</b>	Pastato klubo (unik. Nr.2393-0001-3231) rekonstravimo į daugiabutį gyvenamąjį pastatą bei daugiabučių gyvenamųjų namų ir vienbučio gyvenamojo namo žemės sklype kad. Nr.2301/0001:225, Pamario g. 46, Nida, Neringa statybos projektas	
A 610	PV	Linus Naujokaitis	STATINIO NR. IR PAVADINIMAS
			D1.1 DAUGIABUTIS GYVENAMASIS PASTATAS
	PROJEKTUOTOJAS	DOKUMENTO PAVADINIMAS	
	<b>UAB "ARCHBALT"</b>	DAUGIABUČIO D1.1 FASADAI TARP AŠIŲ 4-1, A-C M1:100	
A 057	PDV	Vida Mureikienė	DOKUMENTO ŽYMUO
	STATYTOJAS IR (ARBA) UŽSAKOVAS	FA1-2022/01/17-PP	
LT	<b>UAB "SEMELITAS"</b>	Lapas	Lapų
		1	1

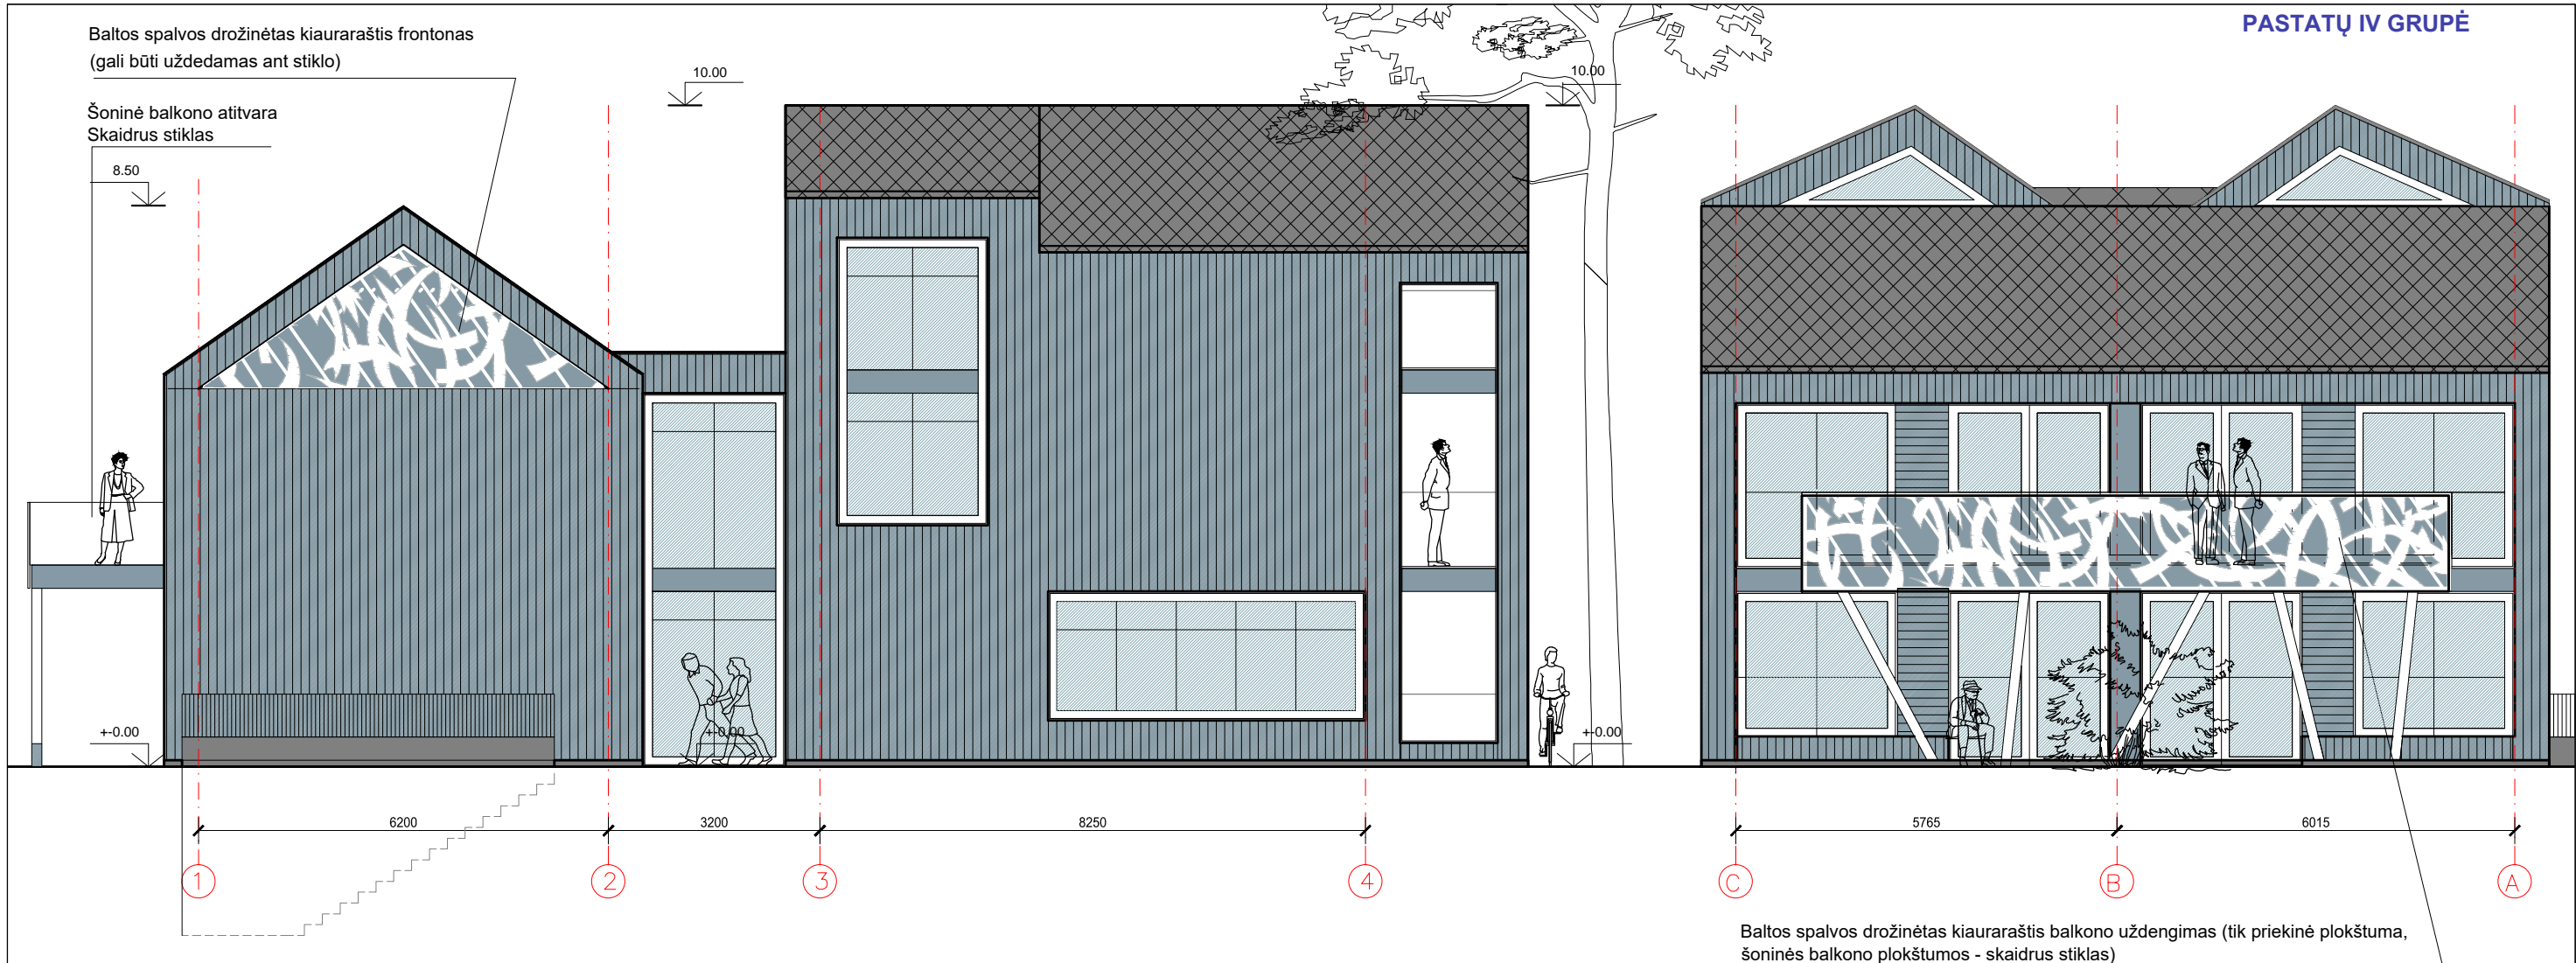

Baltos spalvos drožinėtas kiauraraštis balkono uždengimas (tik priekinė plokštuma, šoninės balkono plokštumos - skaidrus stiklas)

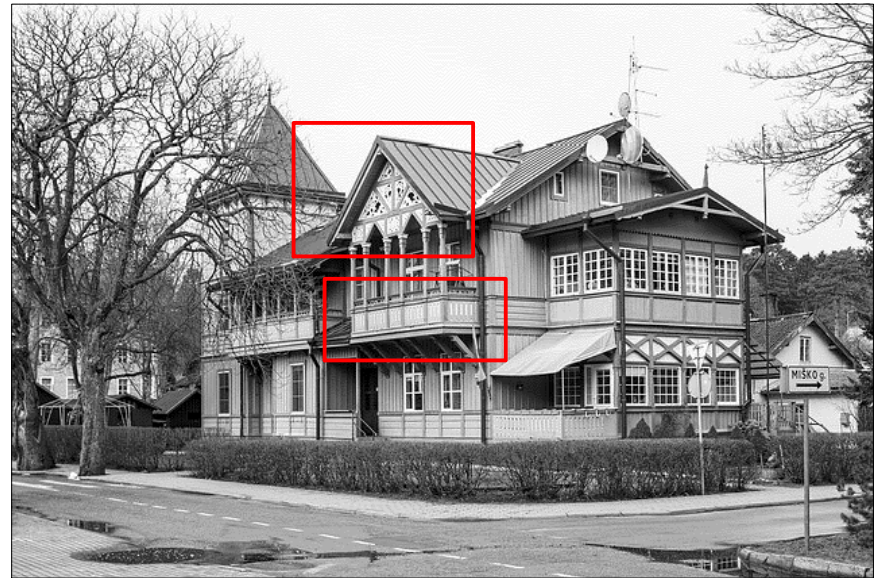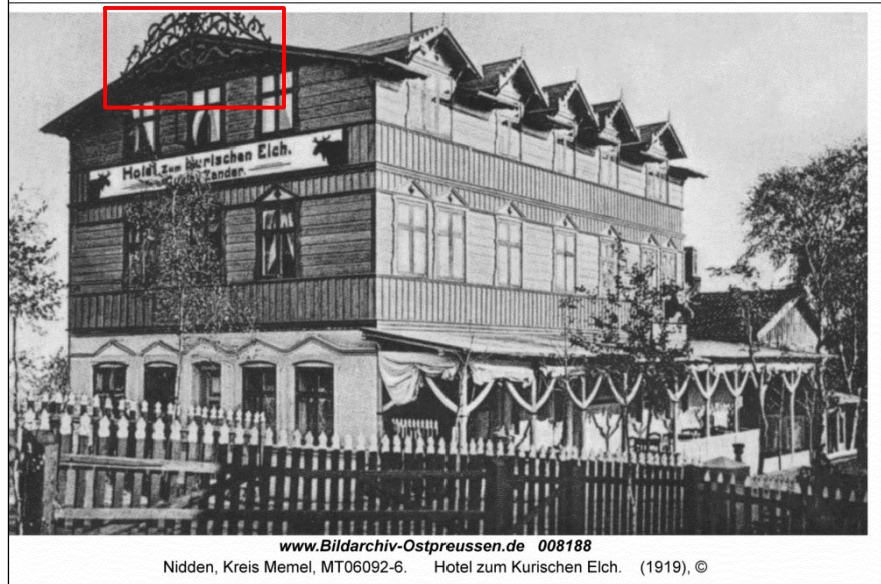


Sutartiniai pažymėjimai

- Lauko sienų termiškai apdorotų lentų apdaila
- Lauko sienų medinių detalių apdaila (langų rėmai, staktos, apvadai; kolonos, ažūrinės detalės ir kt.)
- Pluoštinio cemento plokštelių stogo danga

Pastato idėja



0	-	LAIIDOS STATUSAS. KEITIMO PRIEŽASTIS (JEI TAIKOMA)	
LAIIDA	IŠLEIDIMO DATA	LAIIDOS STATUSAS. KEITIMO PRIEŽASTIS (JEI TAIKOMA)	
KVAL. PATV. DOK. NR.	PROJEKTUOTOJAS	STATINIO PROJEKTO PAVADINIMAS	
	UAB "FORMATAS A1"	Pastato klubo (unik. Nr.2393-0001-3231) rekonstravimo į daugiabutį gyvenamąjį pastatą bei daugiabučių gyvenamųjų namų ir vienbučio gyvenamojo namo žemės sklype kad. Nr.2301/0001:225, Pamario g. 46, Nida, Neringa statybos projektas	
A 610	PV	Linus Naujokaitis	STATINIO NR. IR PAVADINIMAS
	PROJEKTUOTOJAS		D1.1 DAUGIABUTIS GYVENAMASIS PASTATAS
	UAB "ARCHBALT"		DOKUMENTO PAVADINIMAS
A 057	PDV	Vida Mureikienė	DAUGIABUČIO D1.1 FASADAI TARP AŠIŲ 1-4, C-A M1:100
	STATYTOJAS IR (ARBA) UŽSAKOVAS		DOKUMENTO ŽYMUO
LT	UAB "SEMELITAS"	FA1-2022/01/17-PP	Lapas Lapų
			1 1

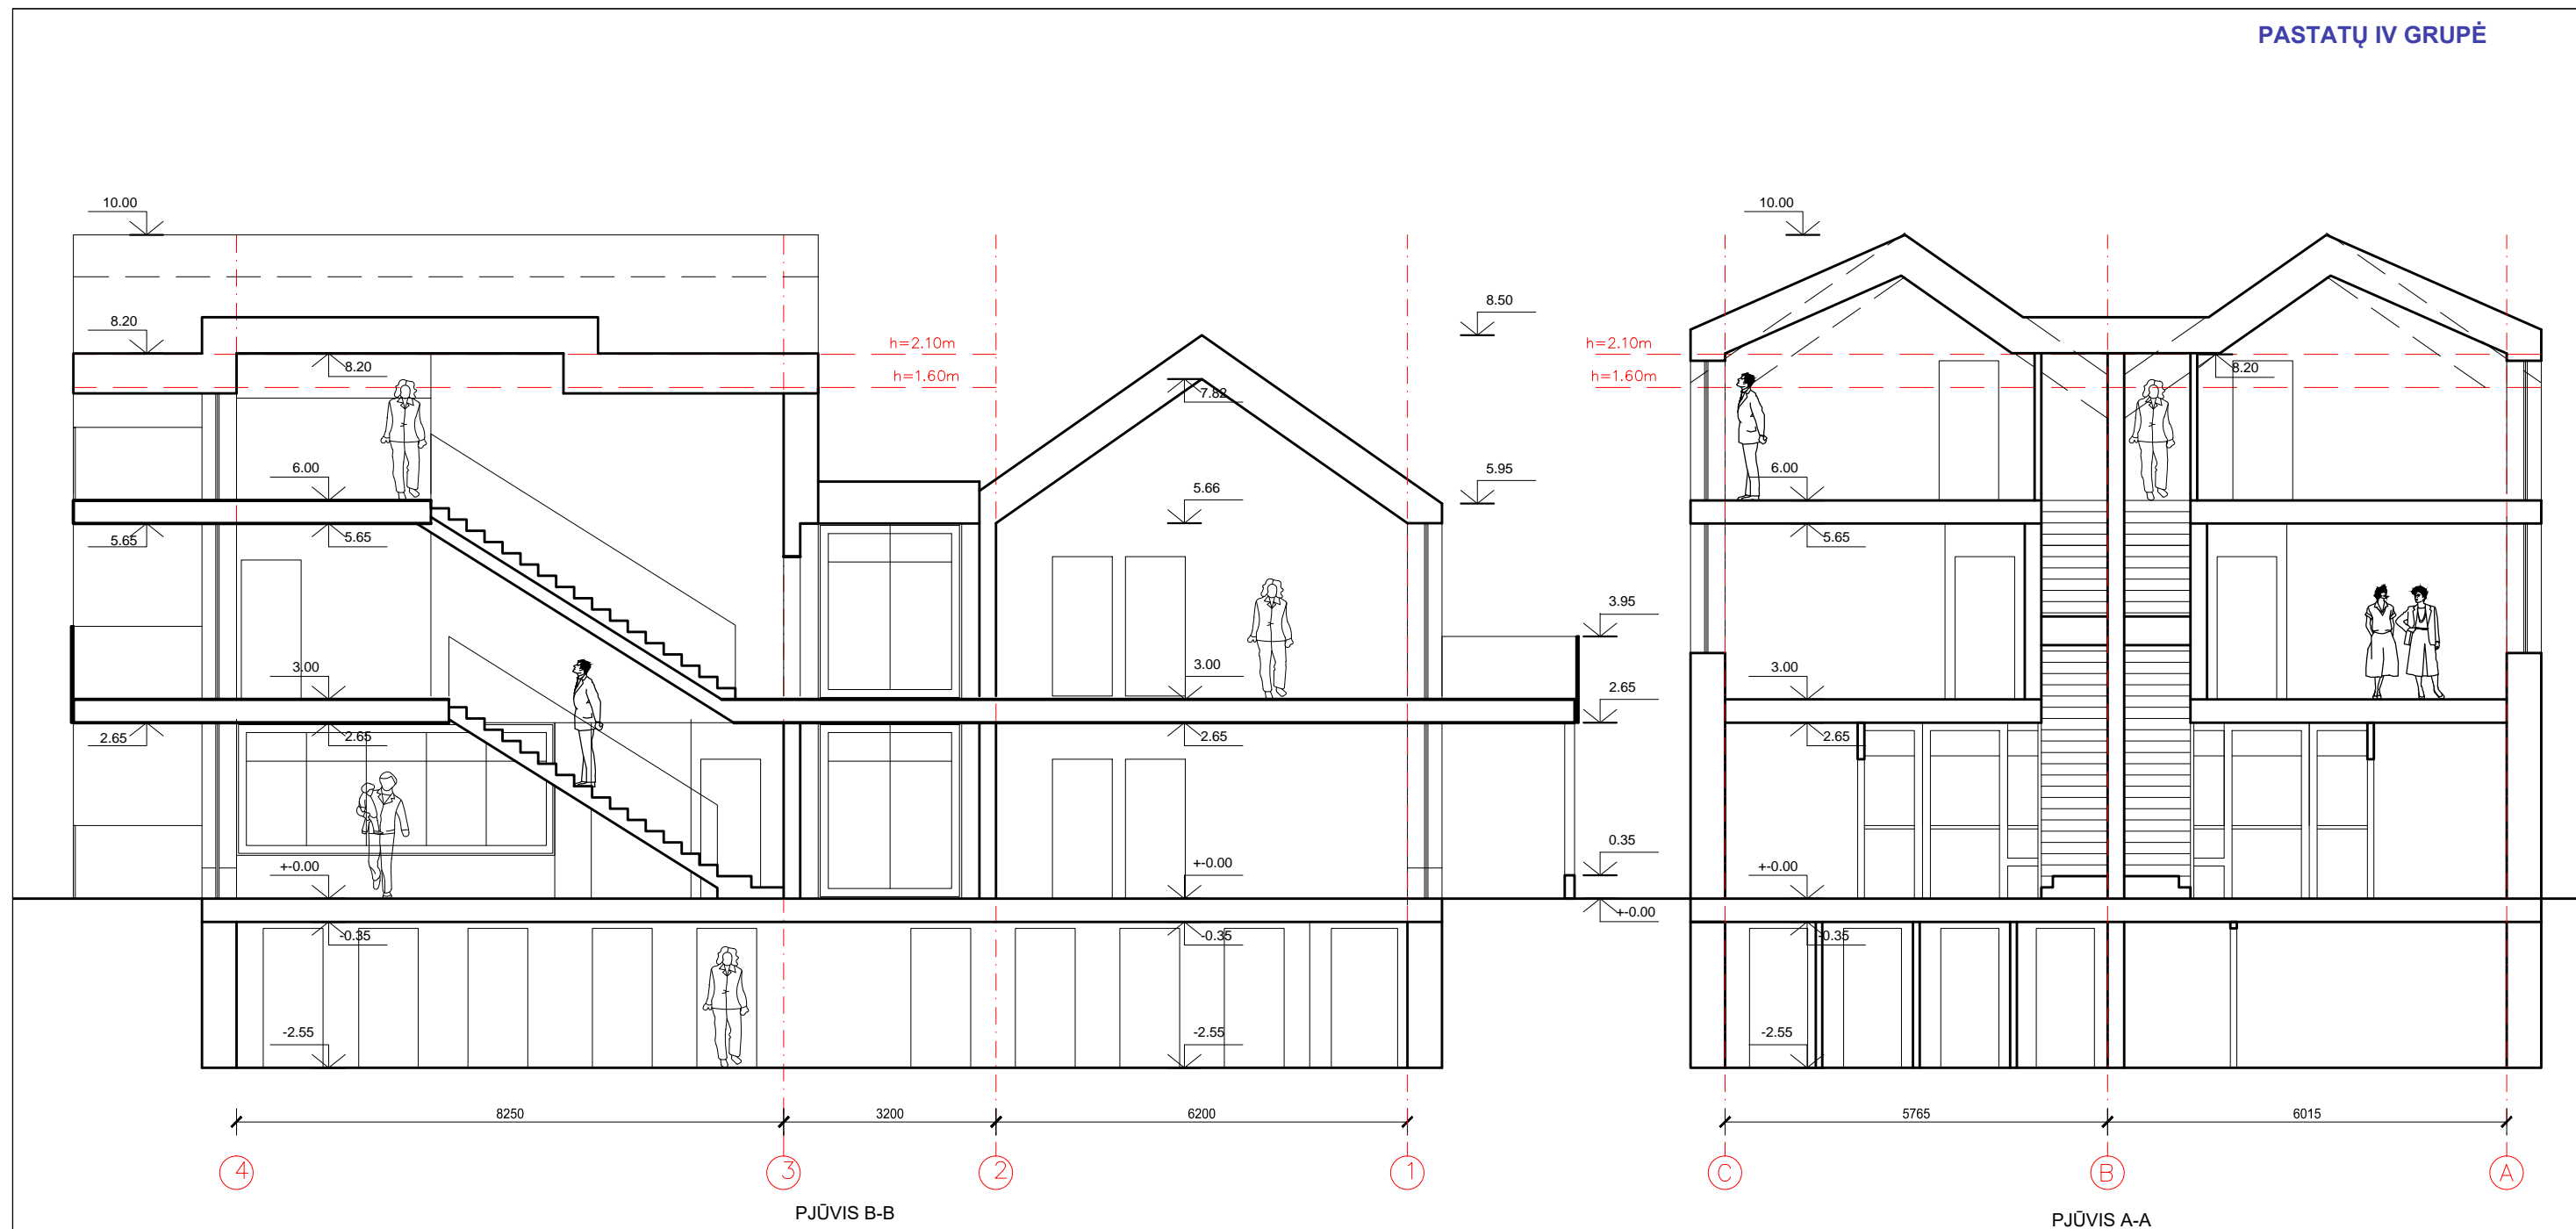

0	-	LAIIDOS STATUSAS. KEITIMO PRIEŽASTIS (JEI TAIKOMA)		
LAIIDA	IŠLEIDIMO DATA	LAIIDOS STATUSAS. KEITIMO PRIEŽASTIS (JEI TAIKOMA)		
KVAL. PATV. DOK. NR.	PROJEKTUOTOJAS	STATINIO PROJEKTO PAVADINIMAS		
	UAB "FORMATAS A1"	Pastato klubo (unik. Nr.2393-0001-3231) rekonstravimo į daugiabutį gyvenamąjį pastatą bei daugiabučių gyvenamųjų namų ir vienbučio gyvenamojo namo žemės sklype kad. Nr.2301/0001:225, Pamario g. 46, Nida, Neringa statybos projektas		
A 610	PV	Linus Naujokaitis	STATINIO NR. IR PAVADINIMAS	Laida
	PROJEKTUOTOJAS		D1.1 DAUGIABUTIS GYVENAMASIS PASTATAS	0
	UAB "ARCHBALT"		DOKUMENTO PAVADINIMAS	
A 057	PDV	Vida Mureikienė	DAUGIABUČIO D1.1 PJŪVIAI A-A, B-B M1:100	
LT	STATYTOJAS IR (ARBA) UŽSAKOVAS	UAB "SEMELITAS"	DOKUMENTO ŽYMUO	Lapas
			FA1-2022/01/17-PP	Lapų
				1
				1

PASTATŲ IV GRUPĖ



Pirmo a. patalpų eksplikacija

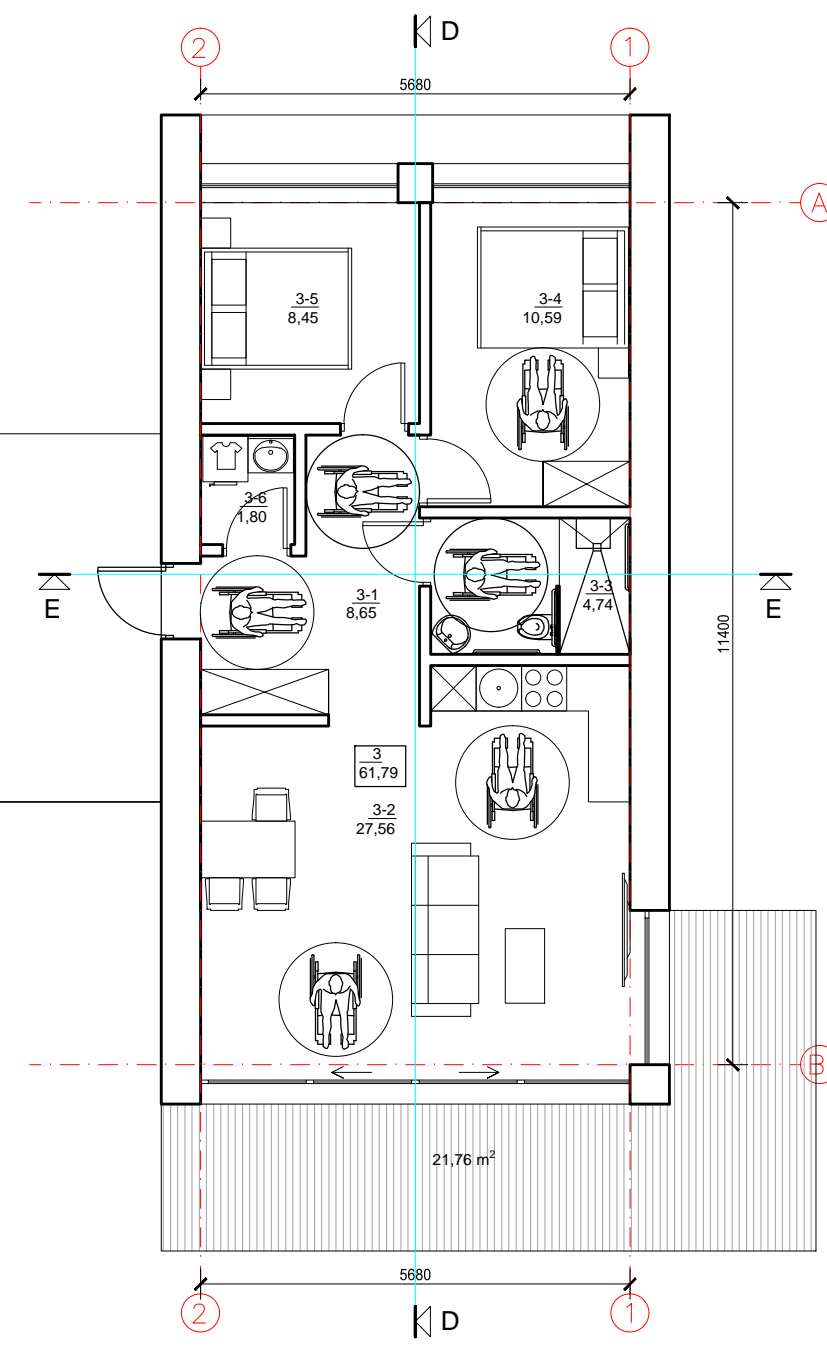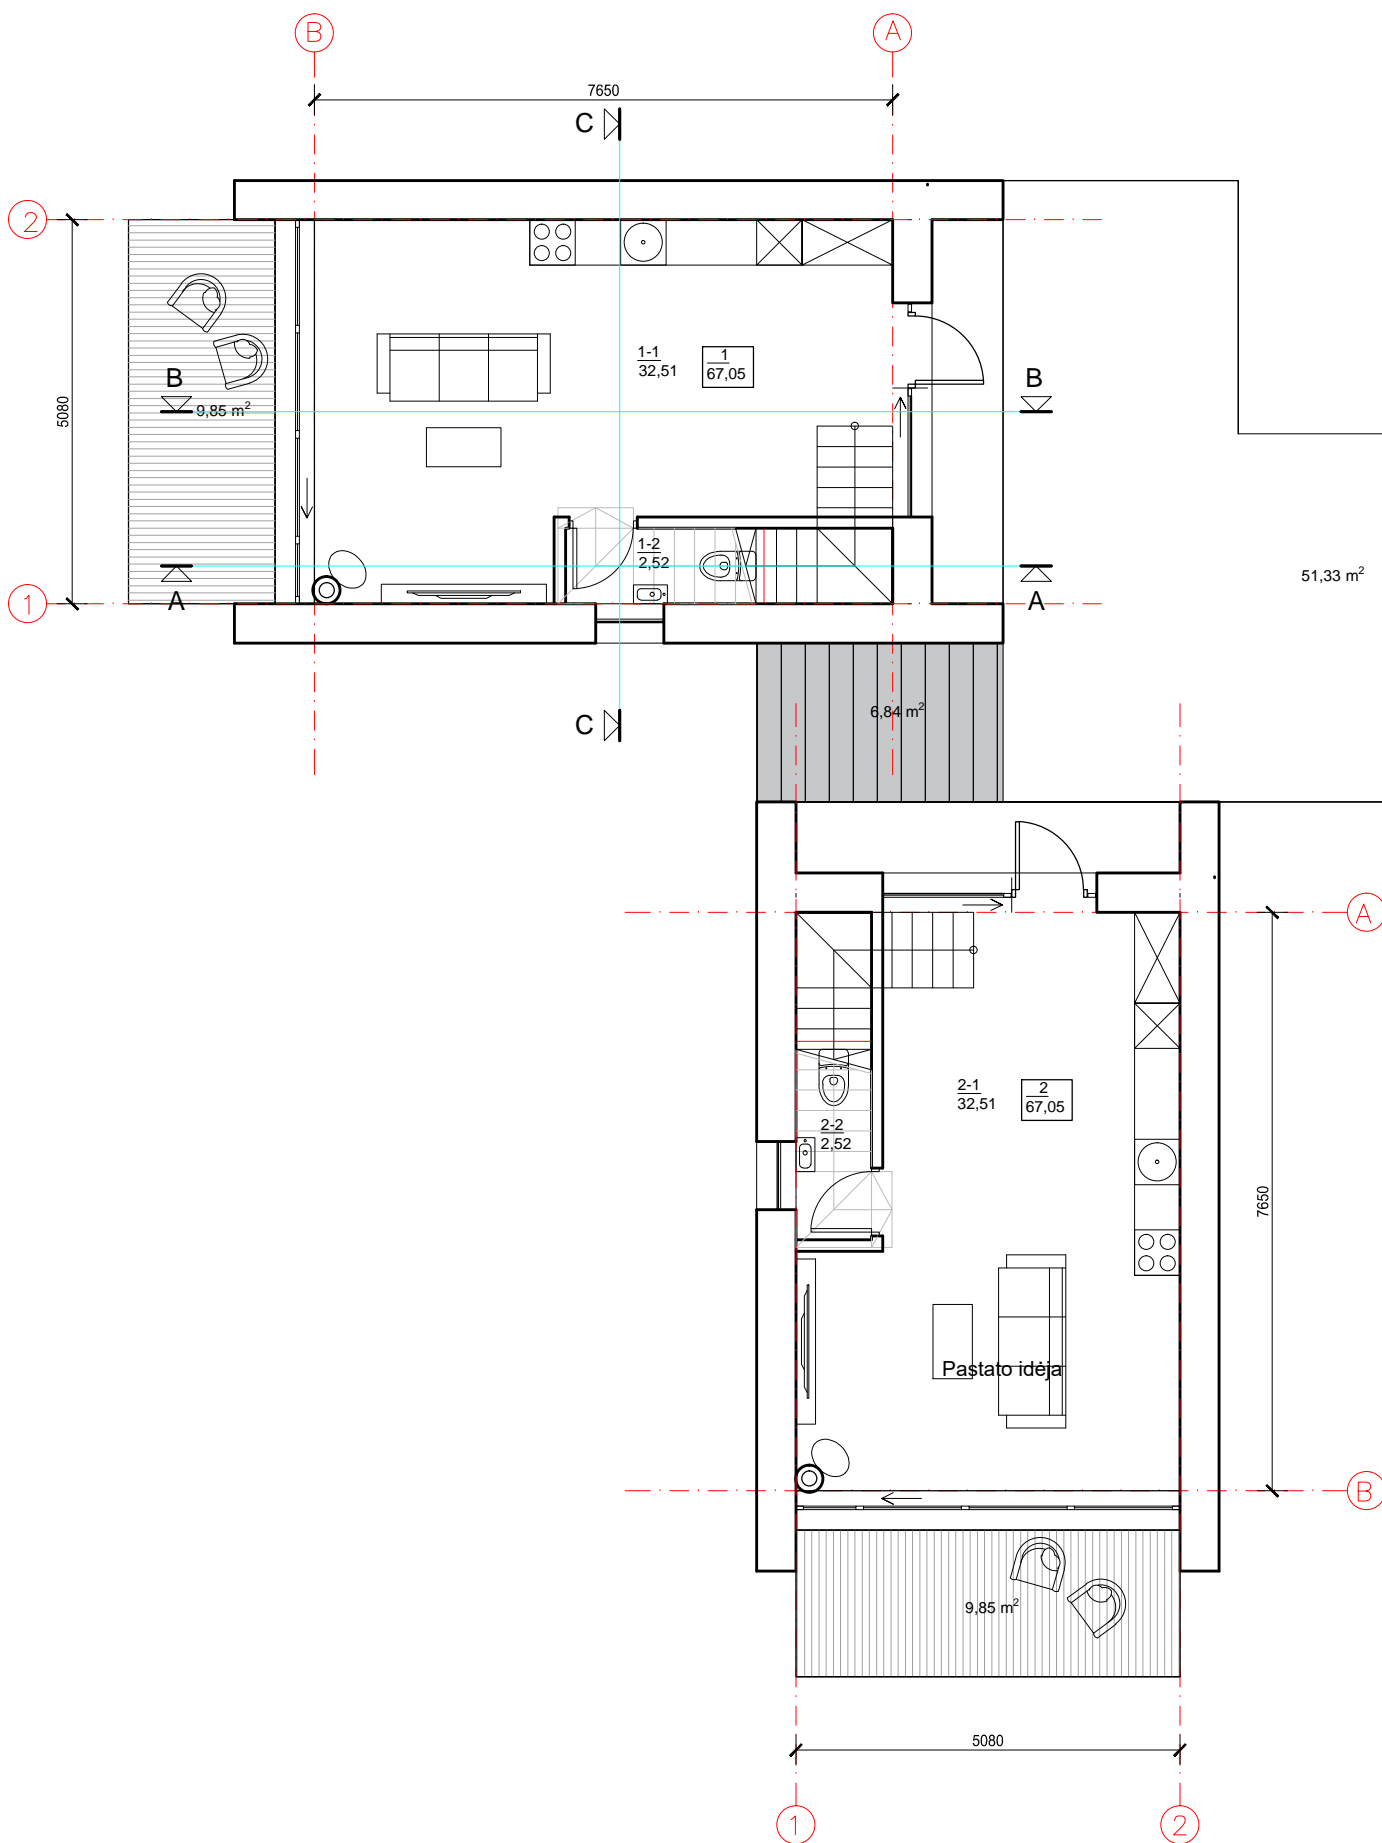

Nr. Plane	Patalpos pavadinimas	Plotas m <sup>2</sup>
	Bendro naudojimo terasa	51,33
	Bendro naudojimo dviračių saugykla	6,84
<b>1</b>	<b>Butas Nr.1 (per 2 aukštus)</b>	<b>67,05 (t.t. 35,03 pirmame a.)+terasa 9,85</b>
1-1	Bendras kambarys	32,51
1-2	San.mazgas	2,52
<b>2</b>	<b>Butas Nr.2 (per 2 aukštus)</b>	<b>67,05 (t.t. 35,03 pirmame a.)+terasa 9,85</b>
2-1	Bendras kambarys	32,51
2-2	San.mazgas	2,52
<b>3</b>	<b>Butas Nr.3 (pritaikytas ŽN)</b>	<b>61,79+terasa 21,76</b>
3-1	Koridorius	8,65
3-2	Bendras kambarys	27,56
3-3	San.mazgas	4,74
3-4	Miegamasis	10,59
3-5	Miegamasis	8,45
3-6	Skalbykla	1,80

Viso pirmame a.: 131,85 (be terasų ir bendro naudojimo patalpų)

0	-	LAIIDOS STATUSAS. KEITIMO PRIEŽASTIS (JEI TAIKOMA)
LAIIDA	IŠLEIDIMO DATA	LAIIDOS STATUSAS. KEITIMO PRIEŽASTIS (JEI TAIKOMA)
KVAL. PATV. DOK. NR.	PROJEKTUOTOJAS <b>UAB "FORMATAS A1"</b>	STATINIO PROJEKTO PAVADINIMAS Pastato klubo (unik. Nr.2393-0001-3231) rekonstravimo į daugiabutį gyvenamąjį pastatą bei daugiabučių gyvenamųjų namų ir vienbučio gyvenamojo namo žemės sklype kad. Nr.2301/0001:225, Pamario g. 46, Nida, Neringa statybos projektas
A 610	PV Linas Naujokaitis	STATINIO NR. IR PAVADINIMAS D3.1 DAUGIABUTIS GYVENAMASIS PASTATAS
	PROJEKTUOTOJAS UAB "ARCHBALT"	DOKUMENTO PAVADINIMAS DAUGIABUČIO D3.1 PIRMO AUKŠTO PLANAS M1:100
A 057	PDV Vida Mureikienė	Lapas Lapų 1 1
LT	STATYTOJAS IR (ARBA) UŽSAKOVAS <b>UAB "SEMELITAS"</b>	DOKUMENTO ŽYMUO FA1-2022/01/17-PP

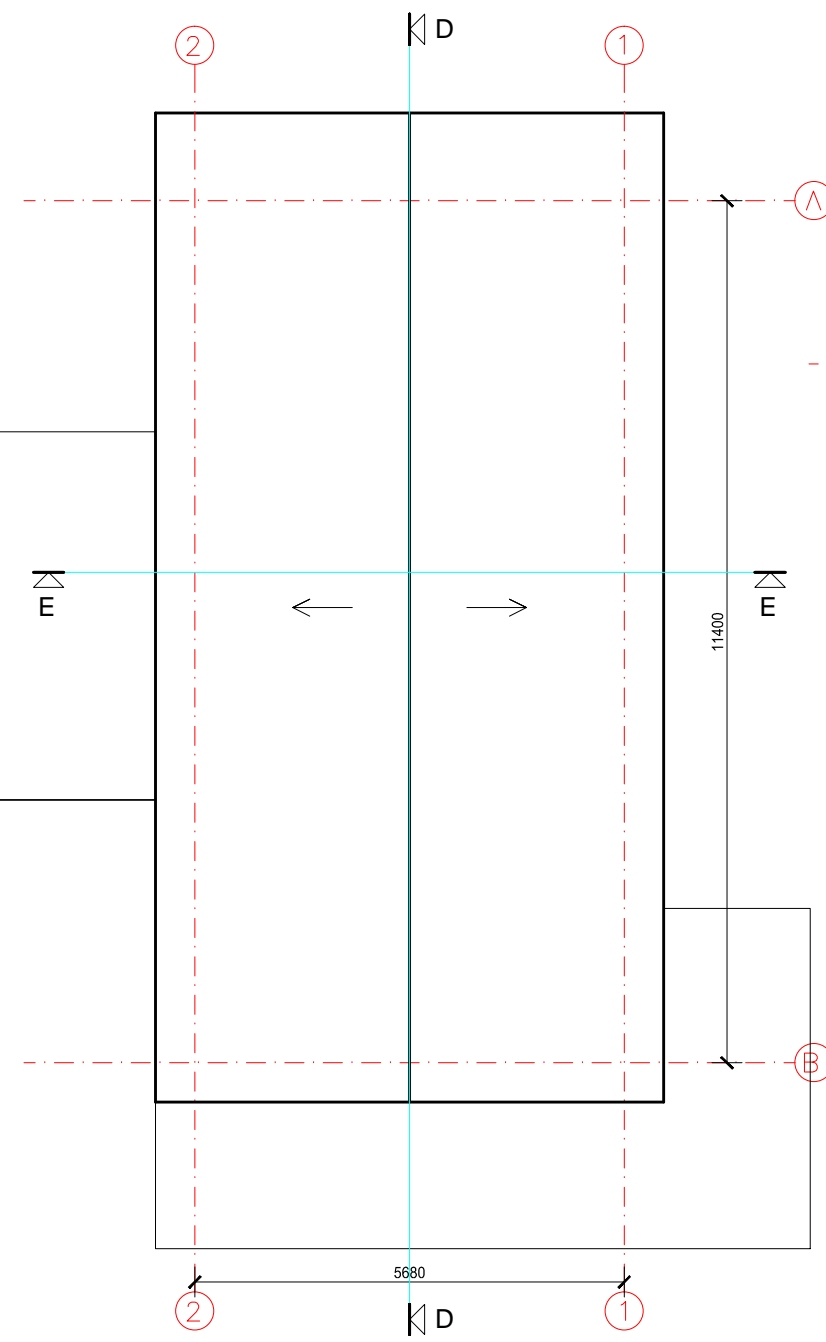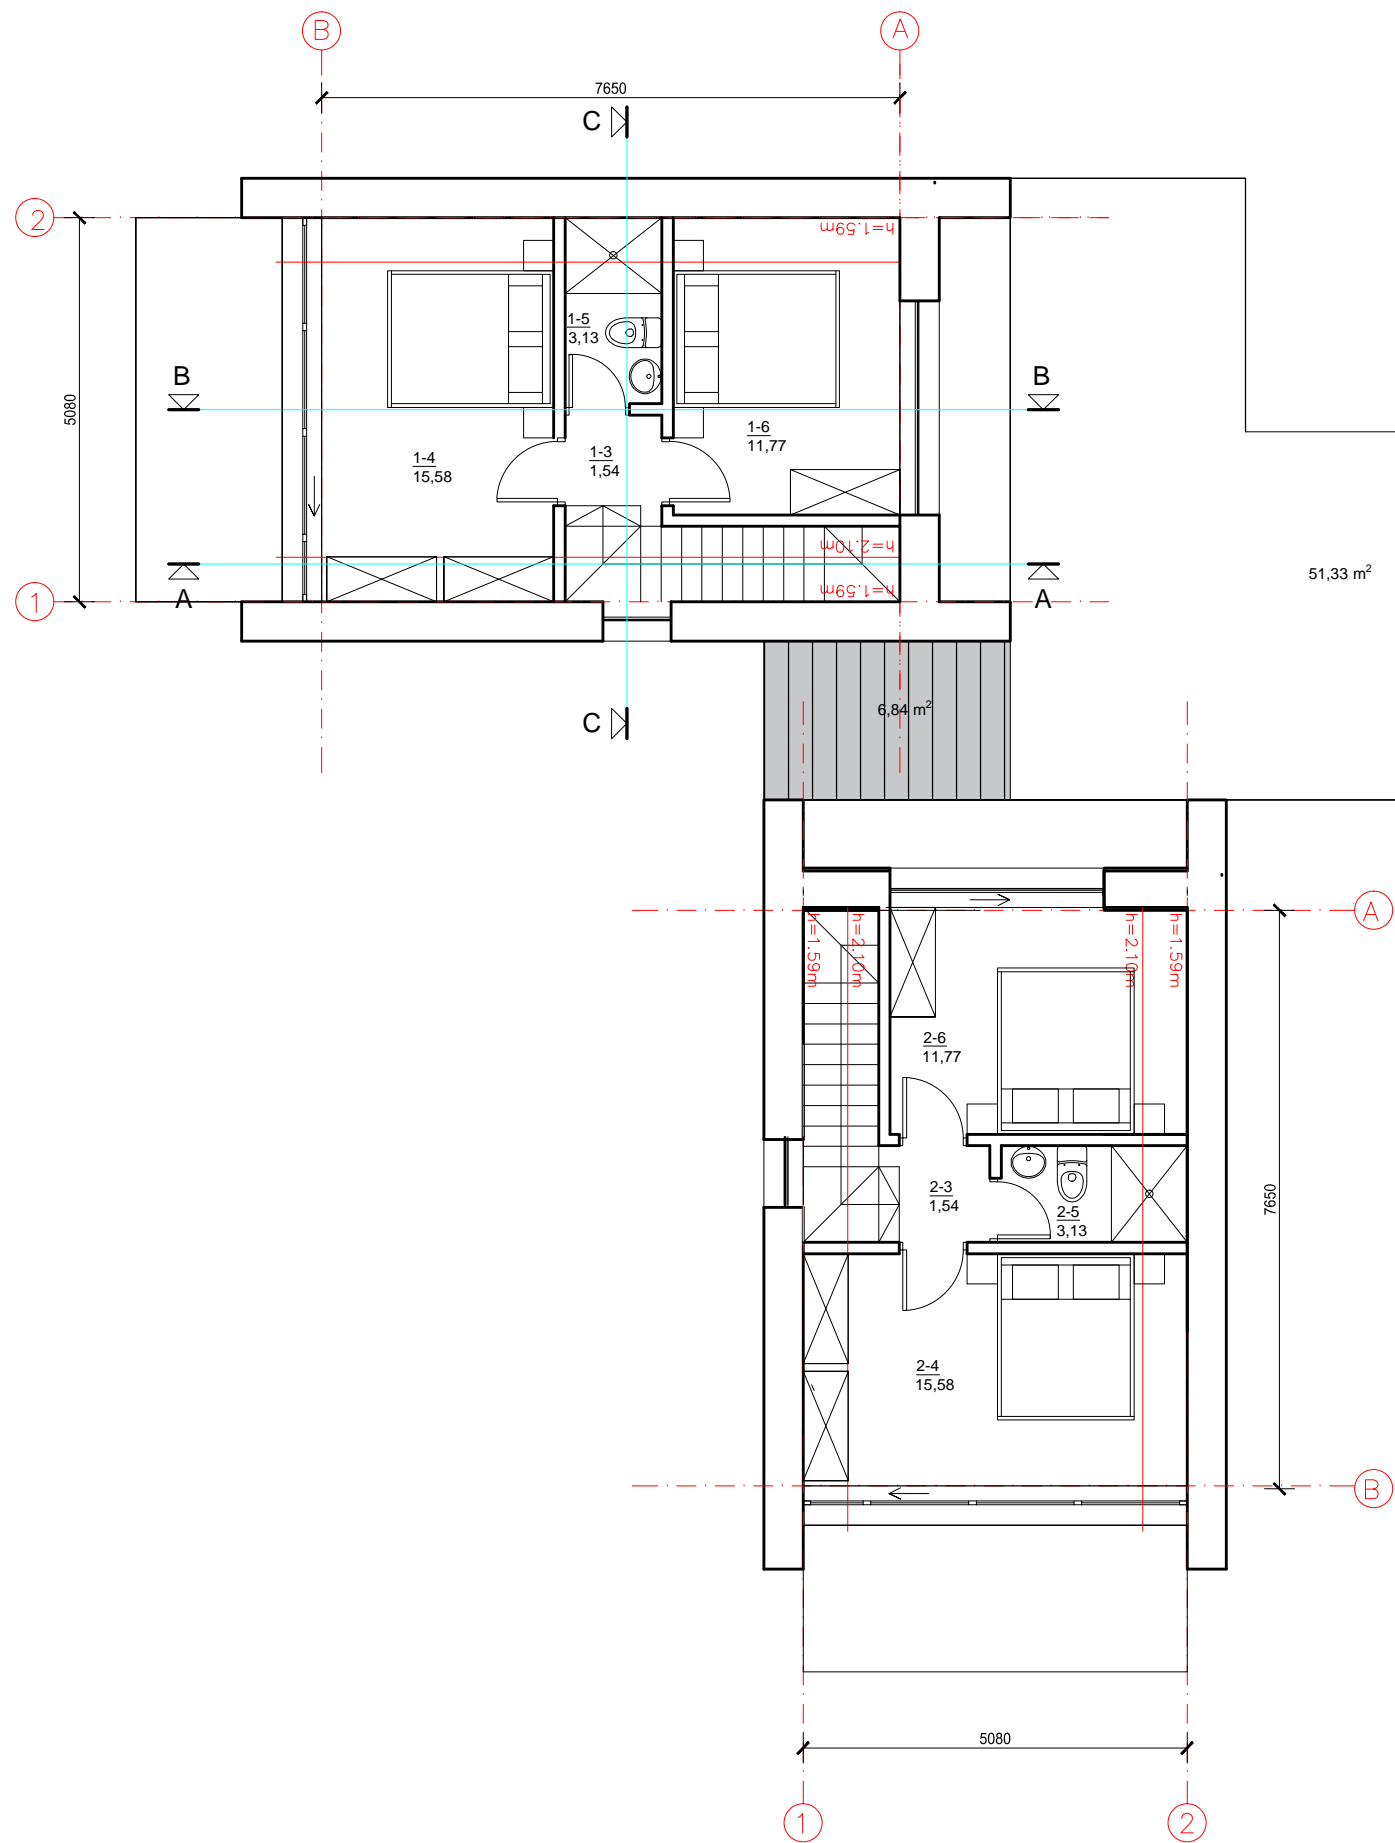


Antro a. patalpų eksplikacija




Nr. Plane	Patalpos pavadinimas	Plotas m <sup>2</sup>
1	<b>Butas Nr.1 (per 2 aukštus)</b>	<b>67,05 (t.t. 32,02 antrame a.)</b>
1-3	Koridorius	1,54
1-4	Miegamasis	15,58
1-5	San.mazgas	3,13
1-6	Miegamasis	11,77
2	<b>Butas Nr.2 (per 2 aukštus)</b>	<b>67,05 (t.t. 32,02 antrame a.)</b>
2-3	Koridorius	1,54
2-4	Miegamasis	15,58
2-5	San.mazgas	3,13
2-6	Miegamasis	11,77


Viso antrame a.: 64,04

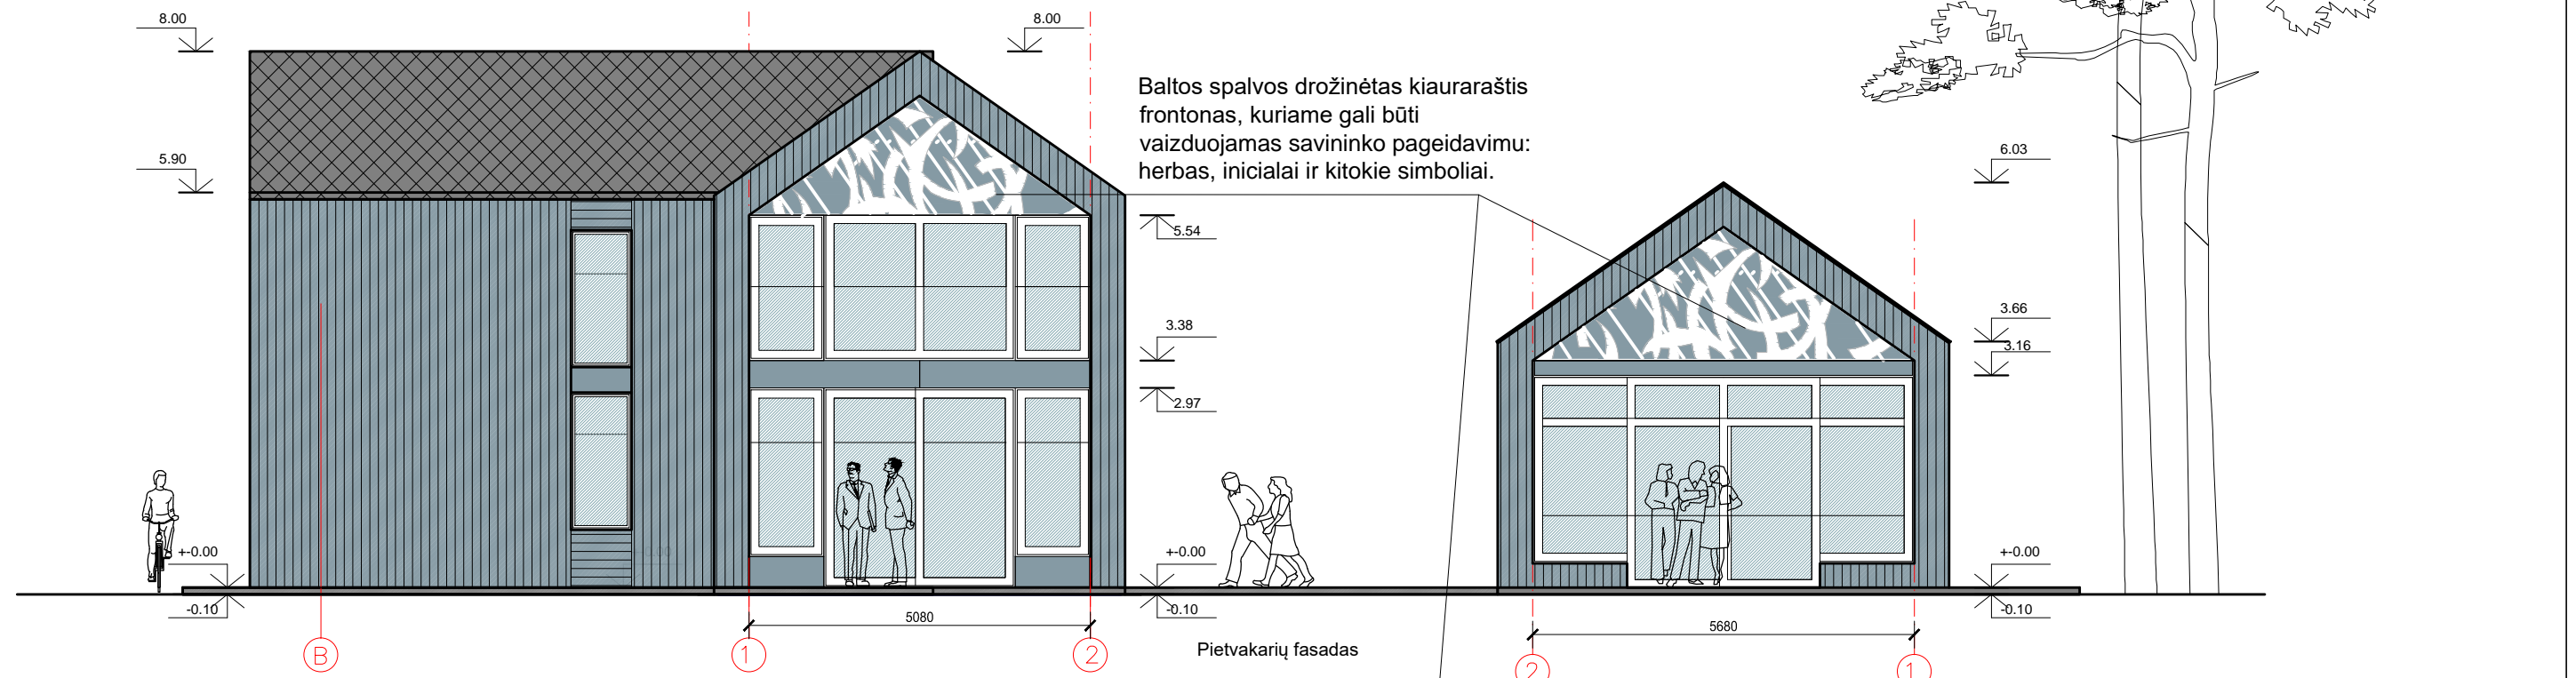0	-	LAIIDOS STATUSAS. KEITIMO PRIEŽASTIS (JEI TAIKOMA)		
LAIIDA	IŠLEIDIMO DATA	LAIIDOS STATUSAS. KEITIMO PRIEŽASTIS (JEI TAIKOMA)		
KVAL. PATV. DOK. NR.	PROJEKTUOTOJAS	STATINIO PROJEKTO PAVADINIMAS		
	<b>UAB "FORMATAS A1"</b>	Pastato klubo (unik. Nr.2393-0001-3231) rekonstravimo į daugiabutį gyvenamąjį pastatą bei daugiabučių gyvenamųjų namų ir vienbučio gyvenamojo namo žemės sklype kad. Nr.2301/0001:225, Pamario g. 46, Nida, Neringa statybos projektas		
A 610	PV	Linus Naujokaitis	STATINIO NR. IR PAVADINIMAS	Laida
	PROJEKTUOTOJAS		D3.1 DAUGIABUTIS GYVENAMASIS PASTATAS	0
	UAB "ARCHBALT"		DOKUMENTO PAVADINIMAS	
A 057	PDV	Vida Mureikienė	DAUGIABUČIO D3.1 ANTRO AUKŠTO PLANAS M1:100	
LT	STATYTOJAS IR (ARBA) UŽSAKOVAS	UAB "SEMELITAS"	DOKUMENTO ŽYMUO	Lapas Lapų
			FA1-2022/01/17-PP	1 1




Sutartiniai pažymėjimai

-  Lauko sienų termiškai apdorotų lentų apdaila
-  Lauko sienų medinių detalių apdaila (langų rėmai, staktos, apvadai; kolonos, ažūrinės detalės ir kt.)
-  Pluoštinio cemento plokštelių stogo danga

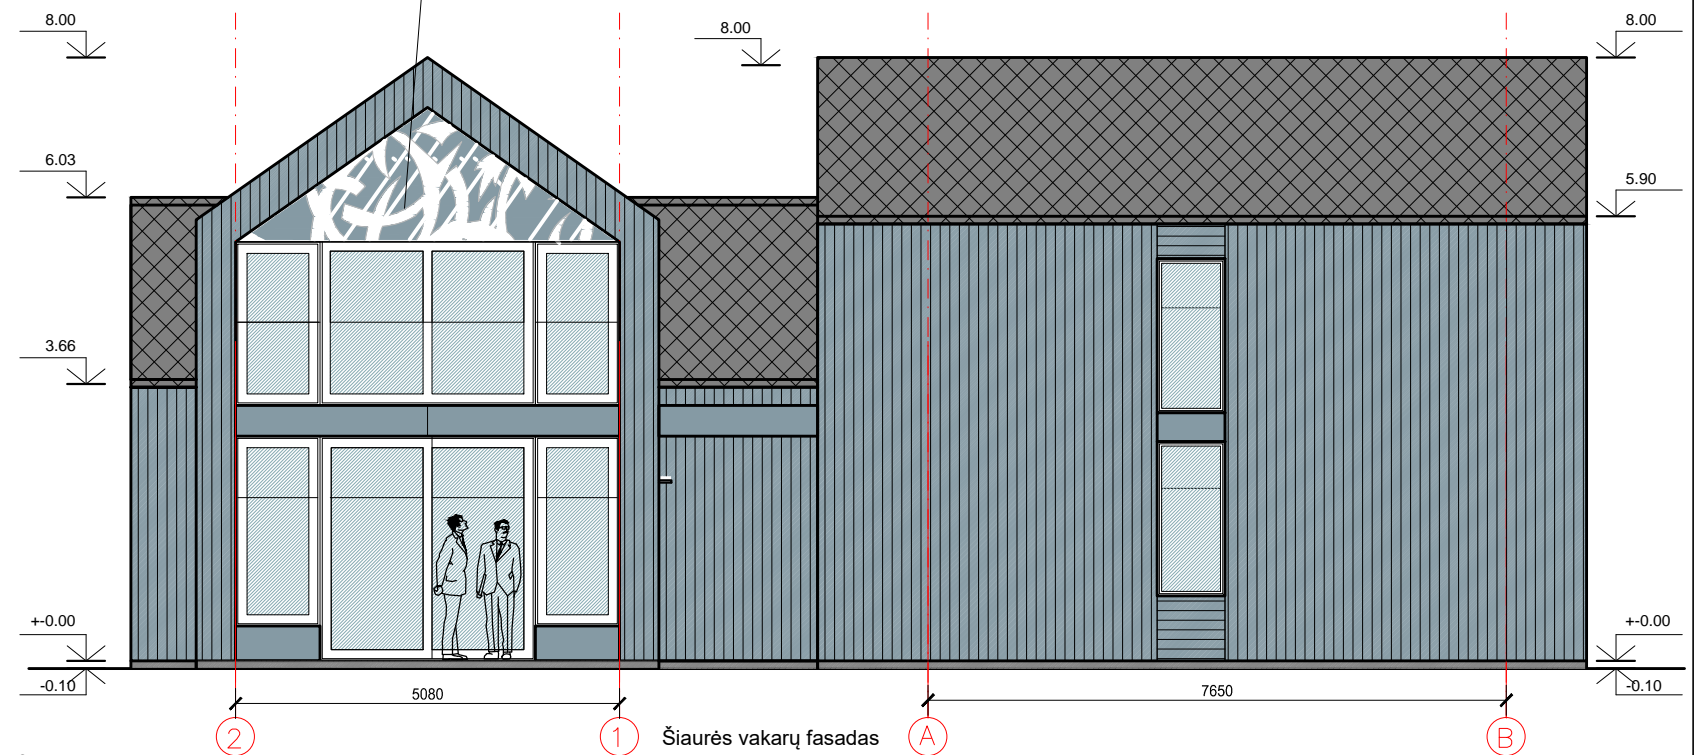

Pastato idėja

Taip, kaip kurėnų vėtrungės identifikavo laivo savininką, taip ant pastato sumontuotas kiauraraštis frontonas gali identifiukuoti pastato savininką.

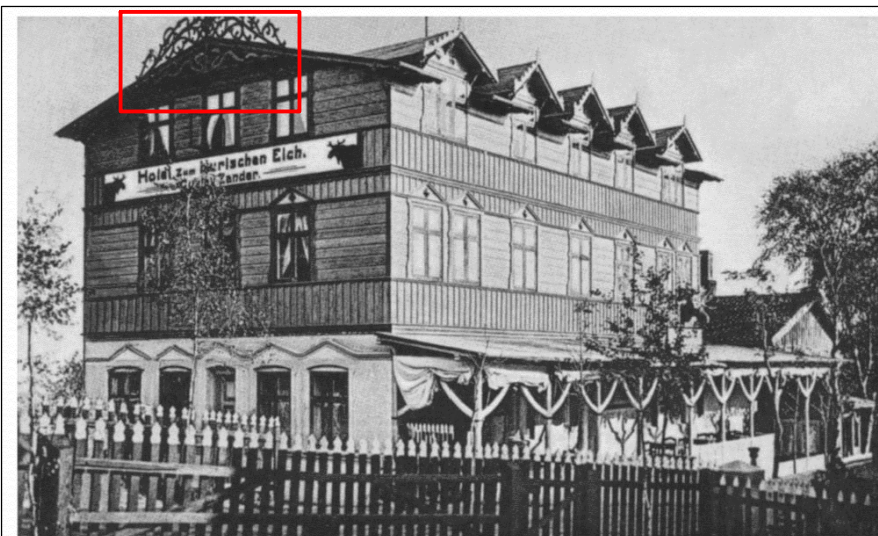


www.Bildarchiv-Ostpreussen.de 008188  
Nidden, Kreis Memel, MT06092-6. Hotel zum Kurischen Elch. (1919), ©



0	-	LAIIDOS STATUSAS. KEITIMO PRIEŽASTIS (JEI TAIKOMA)	
LAIDA	IŠLEIDIMO DATA		
KVAL. PATV. DOK. NR.	PROJEKTUOTOJAS	STATINIO PROJEKTO PAVADINIMAS	
	UAB "FORMATAS A1"	Pastato klubo (unik. Nr.2393-0001-3231) rekonstravimo į daugiabučių gyvenamąjį pastatą bei daugiabučių gyvenamųjų namų ir vienbučio gyvenamojo namo žemės sklype kad. Nr.2301/0001:225, Pamario g. 46, Nida, Neringa statybos projektas	
A 610	PV Linas Naujokaitis	STATINIO NR. IR PAVADINIMAS	Laida
	PROJEKTUOTOJAS	D3.1 DAUGIABUTIS GYVENAMASIS PASTATAS	
	UAB "ARCHBALT"	DOKUMENTO PAVADINIMAS	
A 057	PDV Vida Mureikienė	DAUGIABUČIO D3.1 PIETVAKARIŲ, ŠIAURĖS VAKARŲ FASADAI M1:100	0
	STATYTOJAS IR (ARBA) UŽSAKOVAS	DOKUMENTO ŽYMUO	Lapas
	UAB "SEMELITAS"	FA1-2022/01/17-PP	Lapų
LT			1 1




Baltos spalvos drožinėtas kiauraraštis frontonas, kuriame gali būti vaizduojamas savininko pageidavimu: herbas, inicialai ir kitokie simboliai.

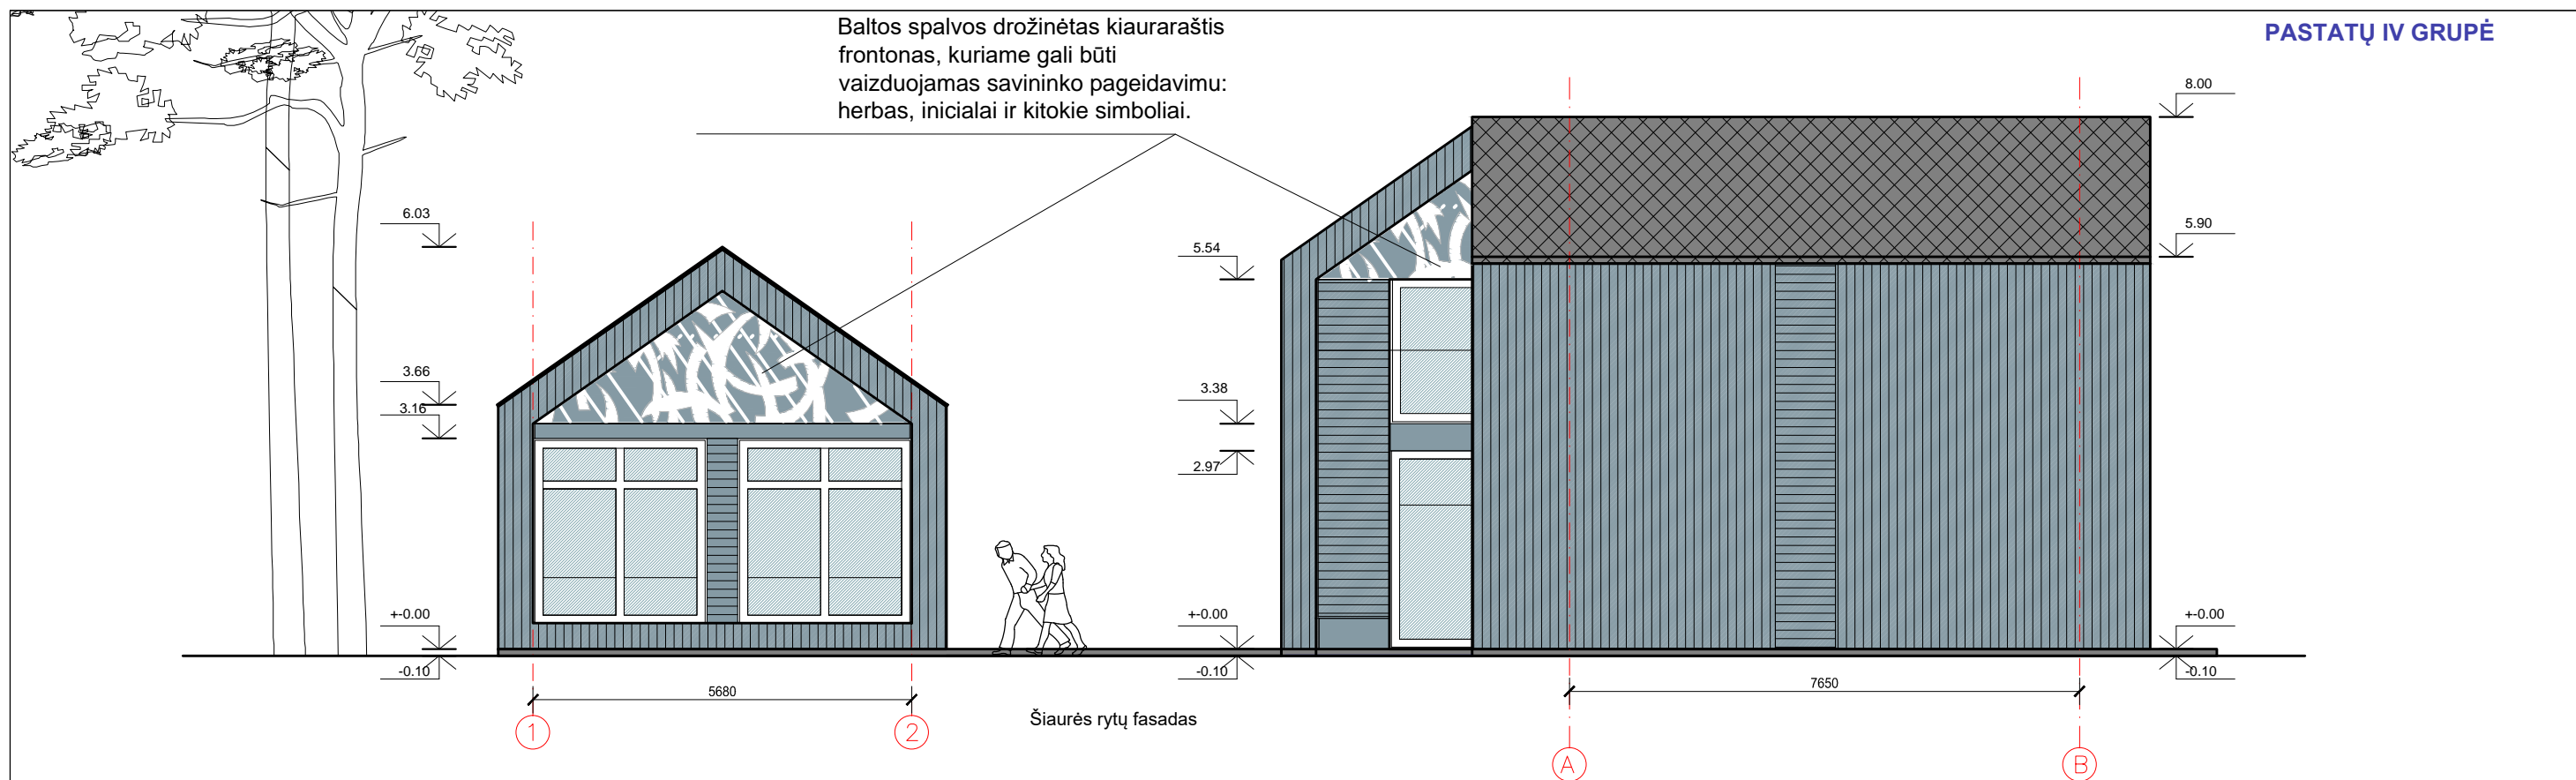

Šiaurės rytų fasadas

Sutartiniai pažymėjimai


- Lauko sienų termiškai apdorotų lentų apdaila
- Lauko sienų medinių detalių apdaila (langų rėmai, staktos, apvadai; kolonos, ažūrinės detalės ir kt.)
- Pluoštinio cemento plokštelių stogo danga

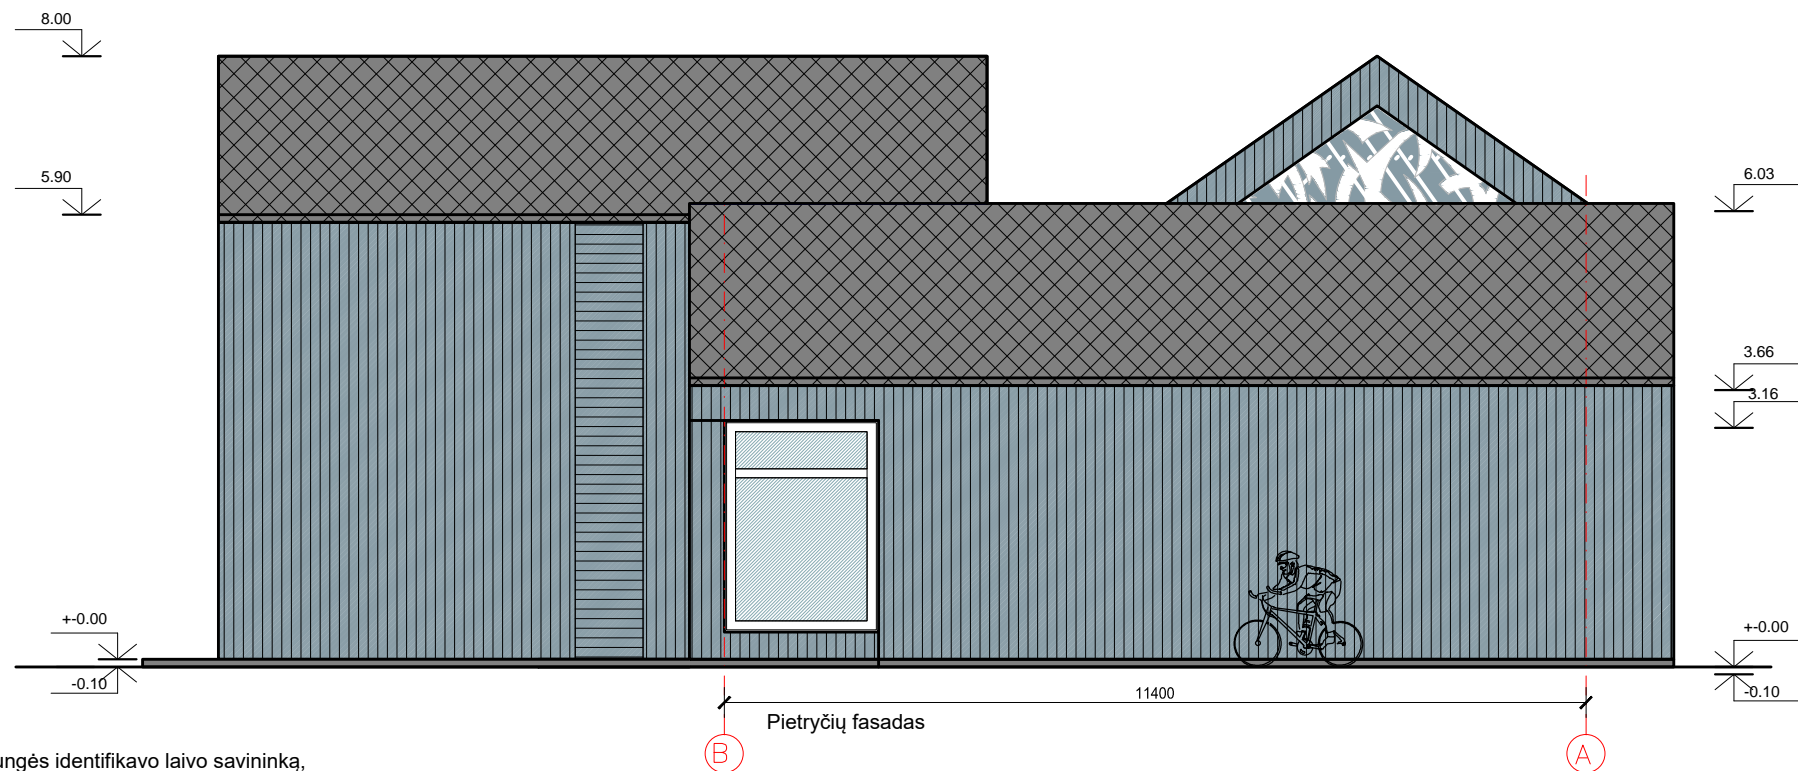

Pietryčių fasadas

Pastato idėja

Taip, kaip kurėnų vėtrungės identifikavo laivo savininką, taip ant pastato sumontuotas kiauraraštis frontonas gali identifiikuoti pastato savininką.



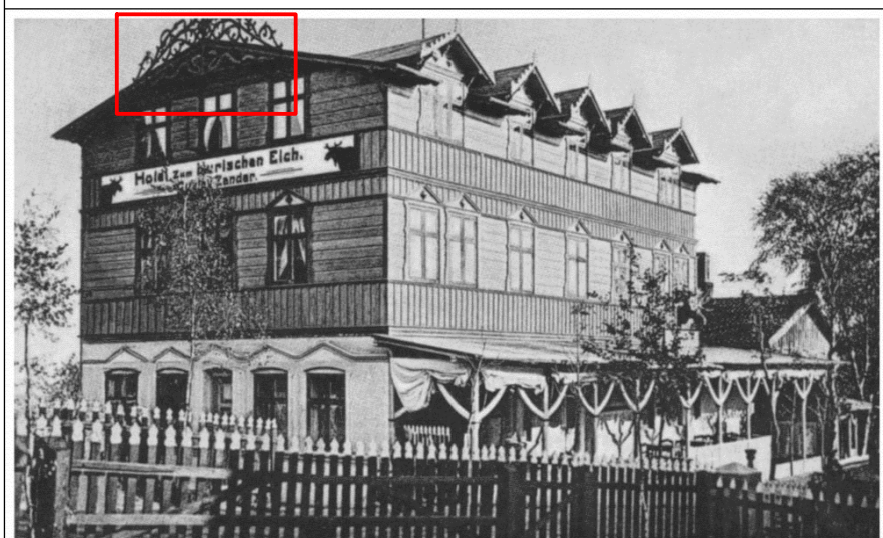


www.Bildarchiv-Ostpreussen.de 008188  
Nidden, Kreis Memel, MT06092-6. Hotel zum Kurischen Elch. (1919), ©





0	-	LAIIDOS STATUSAS. KEITIMO PRIEŽASTIS (JEI TAIKOMA)	
LAIDA	IŠLEIDIMO DATA		
KVAL. PATV. DOK. NR.	PROJEKTUOTOJAS	STATINIO PROJEKTO PAVADINIMAS	
	UAB "FORMATAS A1"	Pastato klubo (unik. Nr.2393-0001-3231) rekonstravimo į daugiabutį gyvenamąjį pastatą bei daugiabučių gyvenamųjų namų ir vienbučio gyvenamojo namo žemės sklype kad. Nr.2301/0001:225, Pamario g. 46, Nida, Neringa statybos projektas	
A 610	PV Linas Naujokaitis	STATINIO NR. IR PAVADINIMAS	Laida
	PROJEKTUOTOJAS	D3.1 DAUGIABUTIS GYVENAMASIS PASTATAS	
	UAB "ARCHBALT"	DOKUMENTO PAVADINIMAS	
A 057	PDV Vida Mureikienė	DAUGIABUČIO D3.1 ŠIAURĖS RYTŲ, PIETRYČIŲ FASADAI M1:100	0
	STATYTOJAS IR (ARBA) UŽSAKOVAS	DOKUMENTO ŽYMUO	Lapas
	UAB "SEMELITAS"	FA1-2022/01/17-PP	Lapų
LT			1 1


BUTAS 1,2

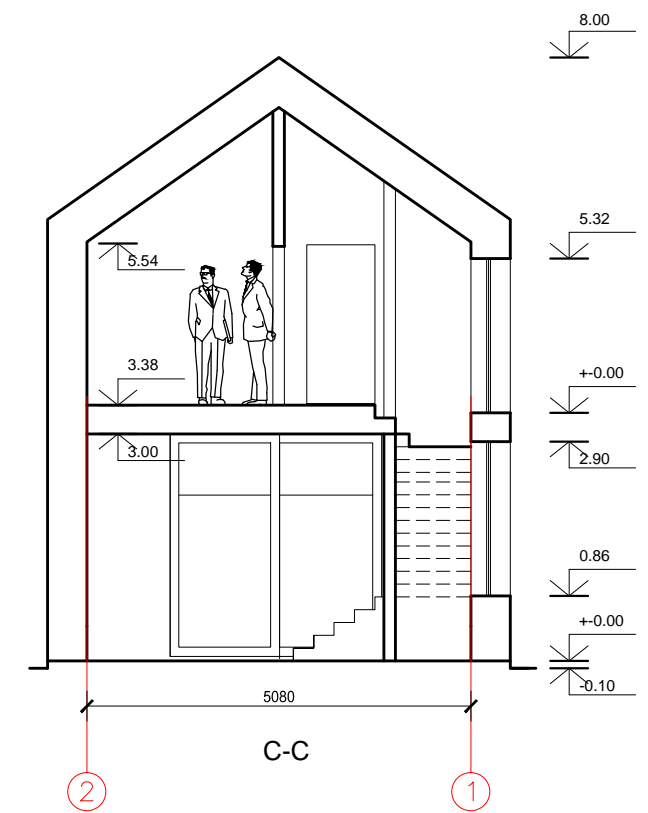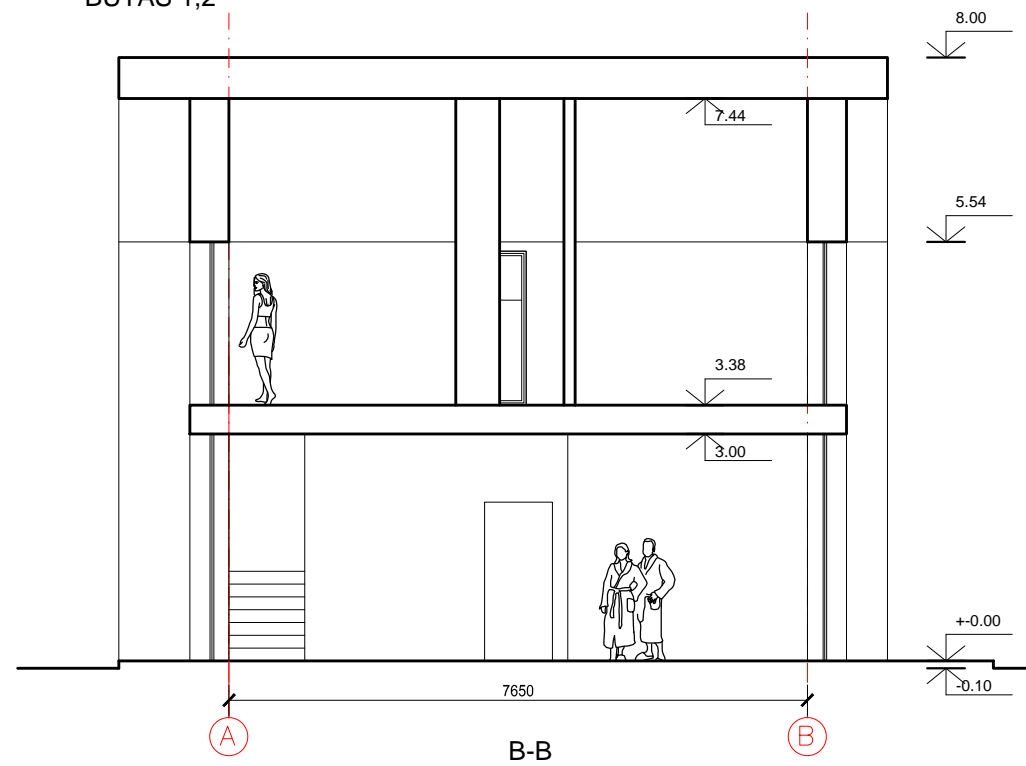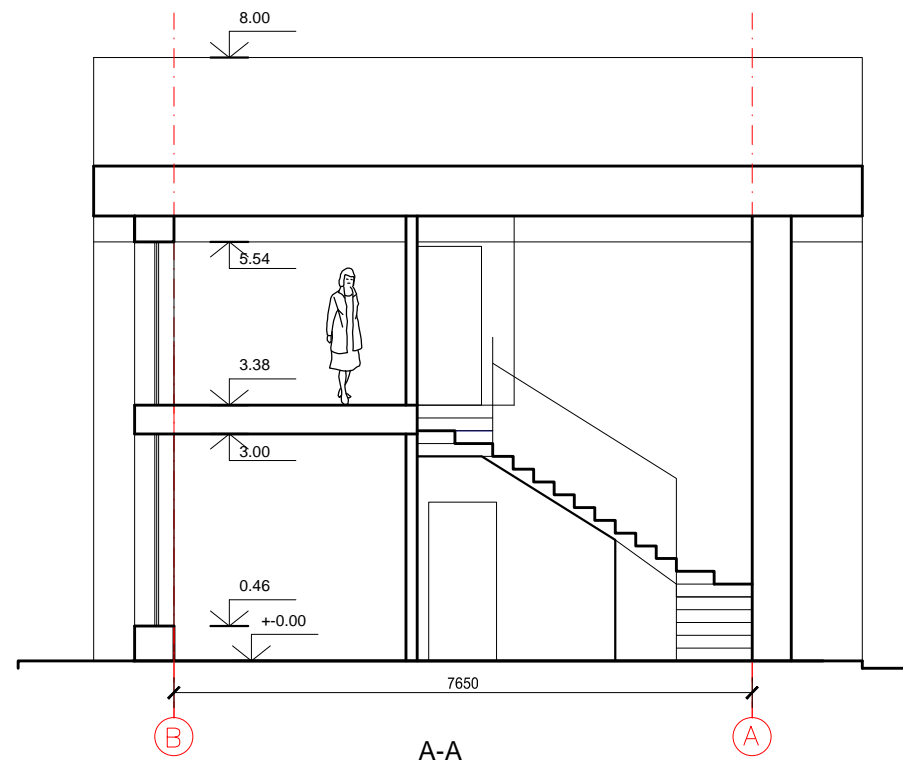

BUTAS 3

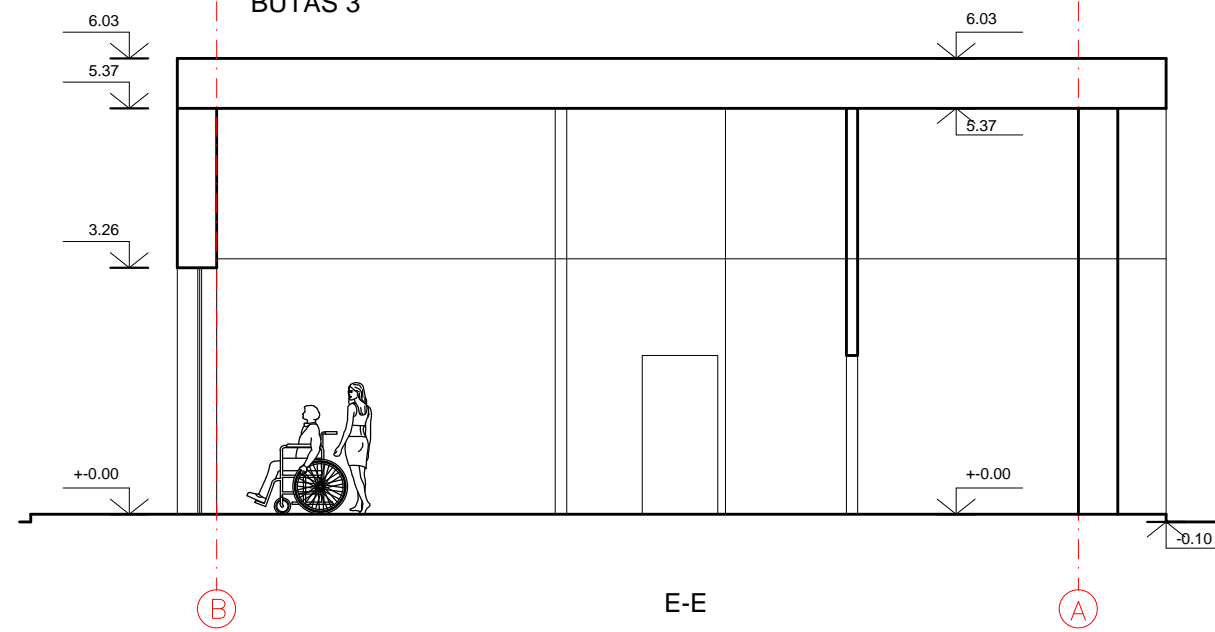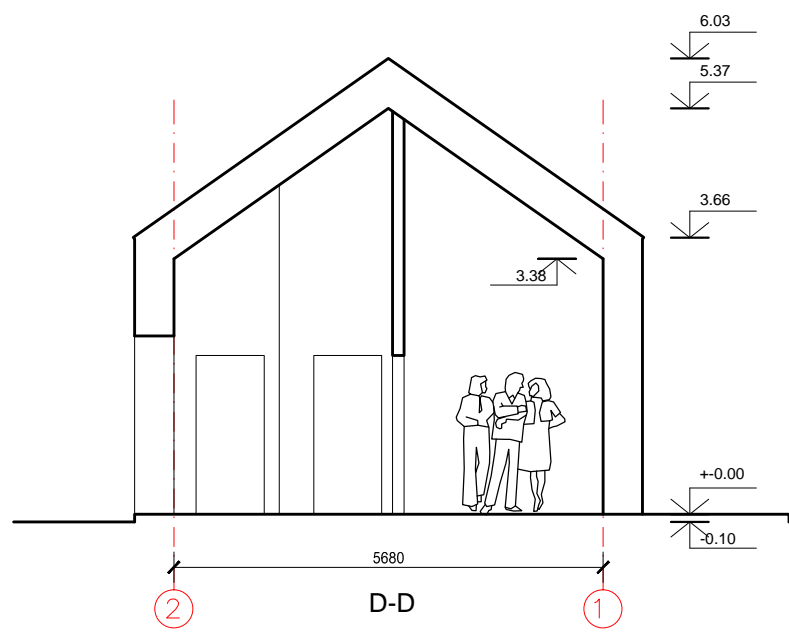

0	-	LAIIDOS STATUSAS. KEITIMO PRIEŽASTIS (JEI TAIKOMA)	
LAIIDA	IŠLEIDIMO DATA	LAIIDOS STATUSAS. KEITIMO PRIEŽASTIS (JEI TAIKOMA)	
KVAL. PATV. DOK. NR.	PROJEKTUOTOJAS	STATINIO PROJEKTO PAVADINIMAS	
	UAB "FORMATAS A1"	Pastato klubo (unik. Nr.2393-0001-3231) rekonstravimo į daugiabutį gyvenamąjį pastatą bei daugiabučių gyvenamųjų namų ir vienbučio gyvenamojo namo žemės sklype kad. Nr.2301/0001:225, Pamario g. 46, Nida, Neringa statybos projektas	
A 610	PV	Linus Naujokaitis	STATINIO NR. IR PAVADINIMAS
	PROJEKTUOTOJAS		D3.1 DAUGIABUTIS GYVENAMASIS PASTATAS
	UAB "ARCHBALT"		DOKUMENTO PAVADINIMAS
A 057	PDV	Vida Mureikienė	DAUGIABUČIO D3.1 PJŪVIAI A-A, B-B, C-C, D-D, E-E M1:100
	STATYTOJAS IR (ARBA) UŽSAKOVAS		DOKUMENTO ŽYMUO
	UAB "SEMELITAS"	FA1-2022/01/17-PP	Lapas Lapų
LT			1 1

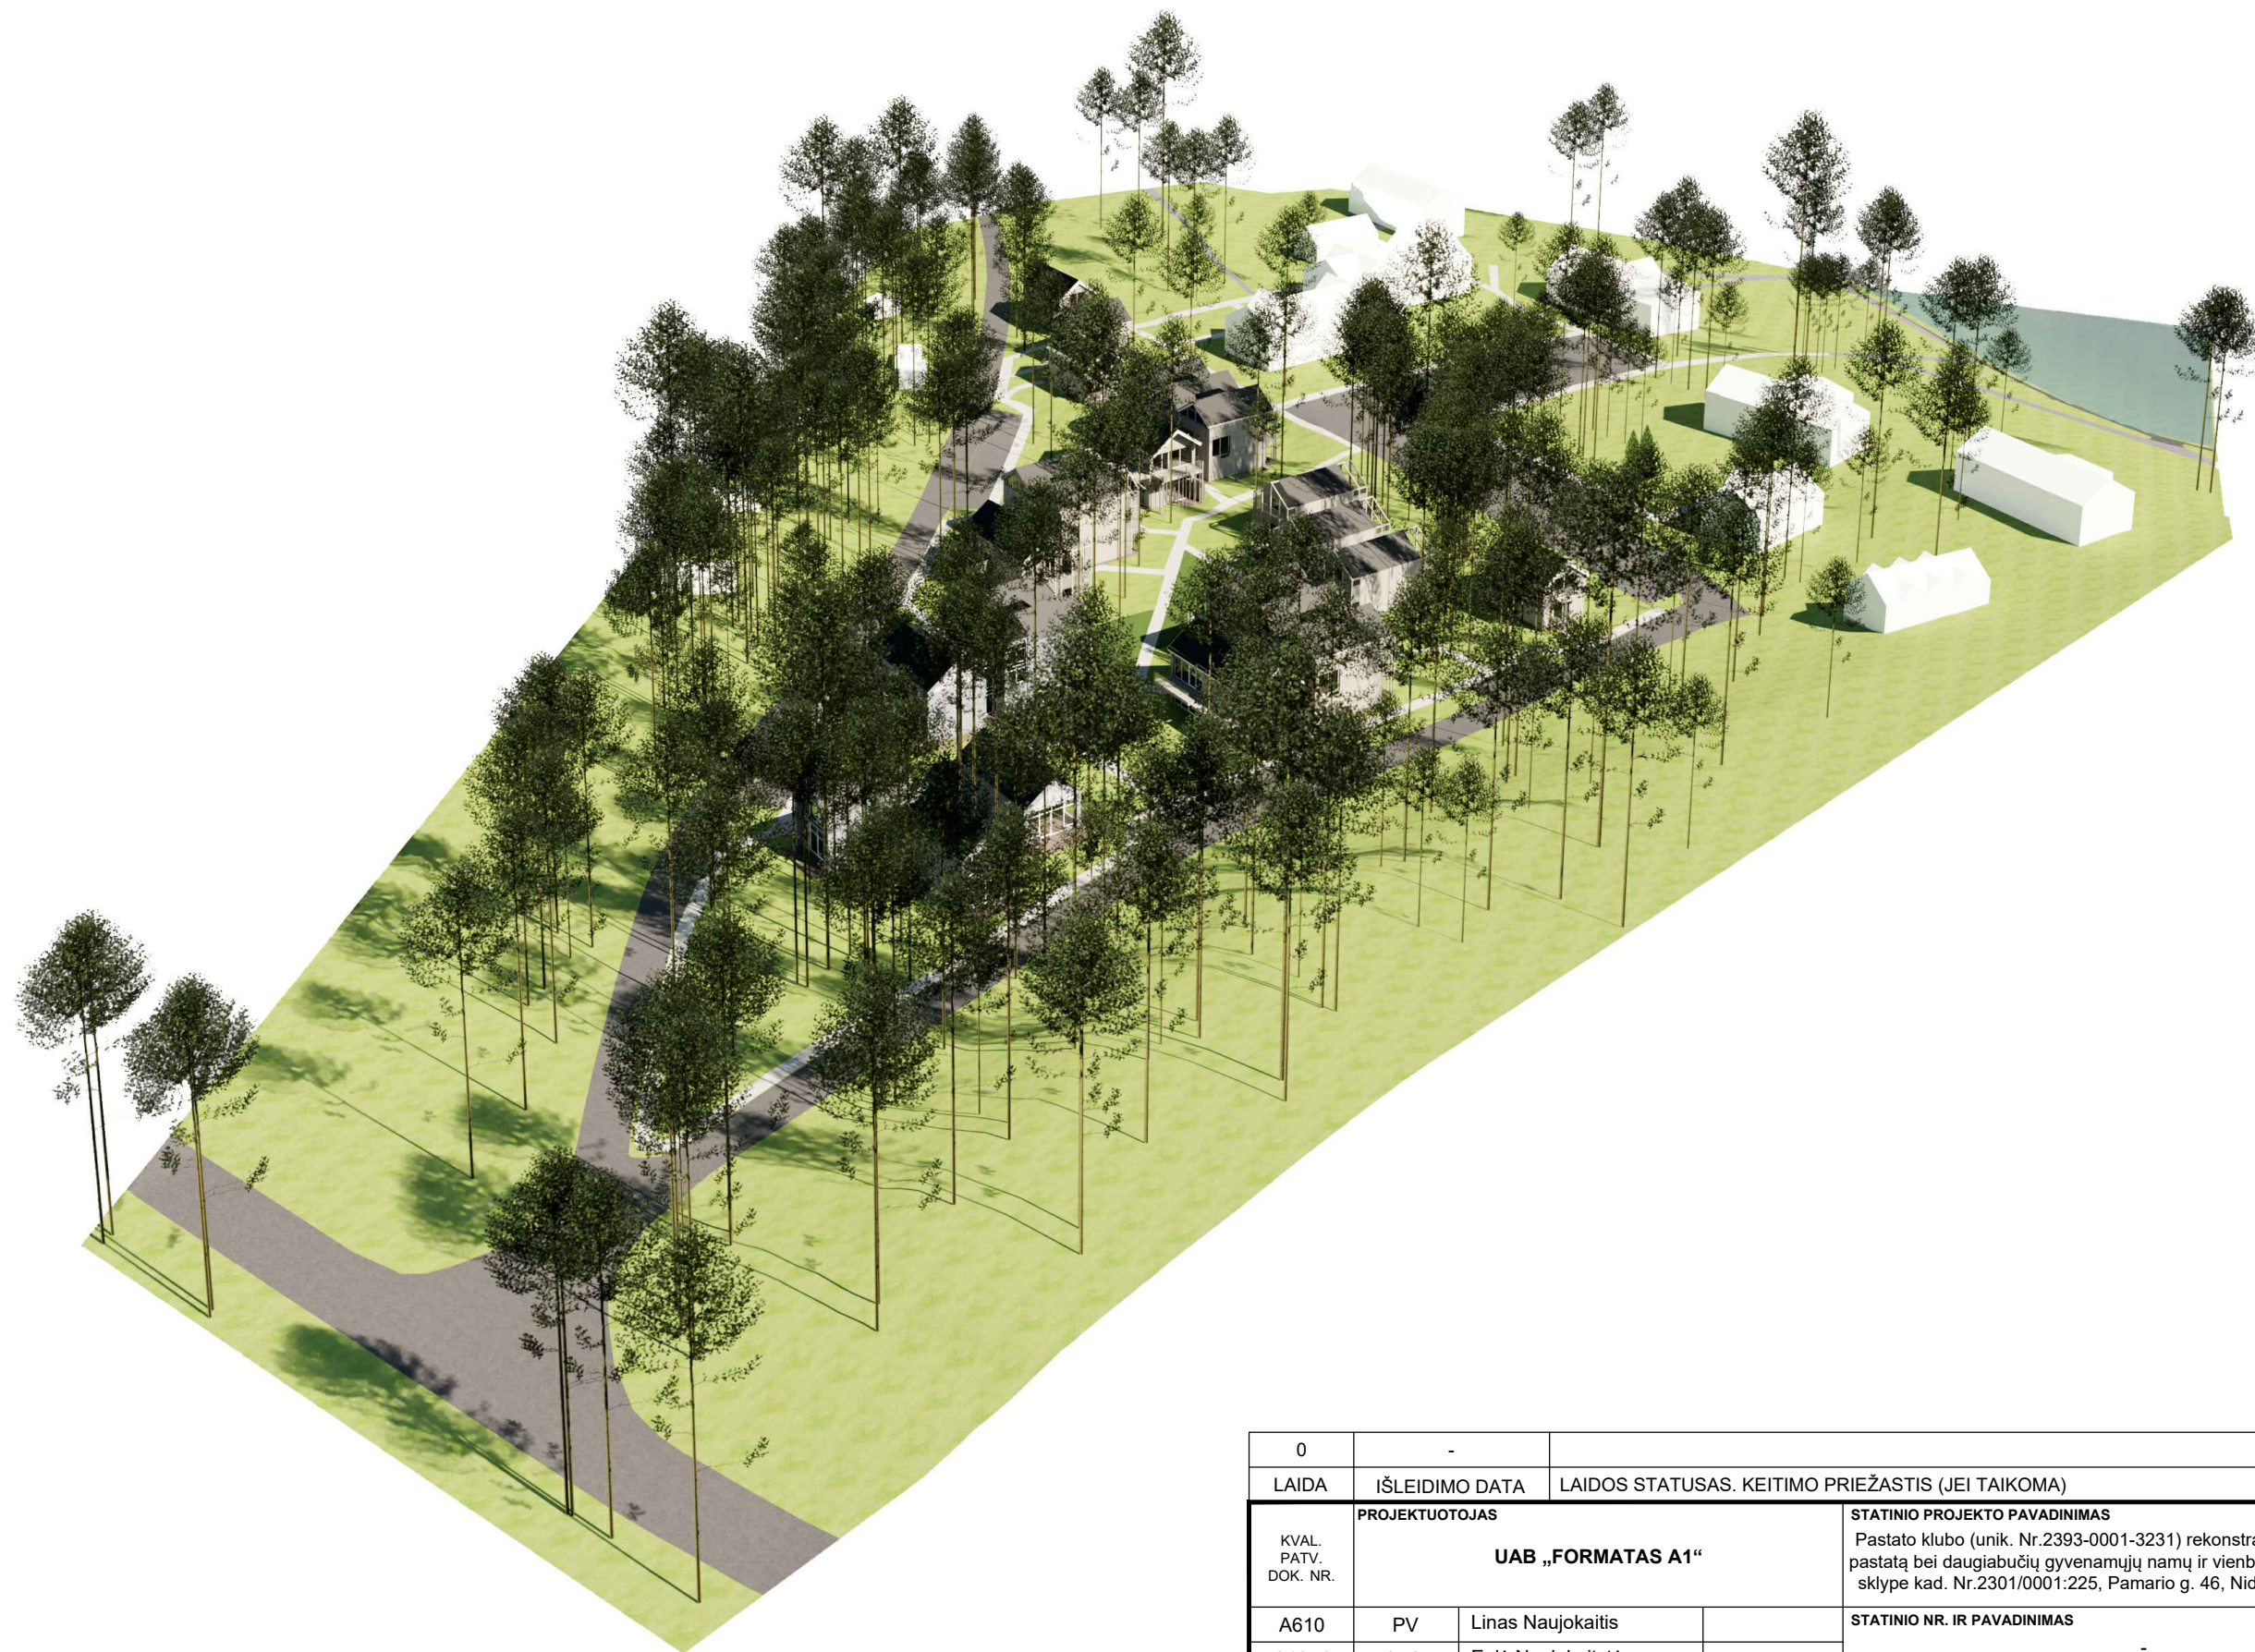

0	-			
LAIDA	IŠLEIDIMO DATA	LAIDOS STATUSAS. KEITIMO PRIEŽASTIS (JEI TAIKOMA)		
KVAL. PATV. DOK. NR.	PROJEKTUOTOJAS		STATINIO PROJEKTO PAVADINIMAS	
	UAB „FORMATAS A1“		Pastato klubo (unik. Nr.2393-0001-3231) rekonstravimo į daugiabutį gyvenamąjį pastatą bei daugiabučių gyvenamųjų namų ir vienbučio gyvenamojo namo žemės sklype kad. Nr.2301/0001:225, Pamario g. 46, Nida, Neringa statybos projektas	
A610	PV	Linus Naujokaitis	STATINIO NR. IR PAVADINIMAS	
A1274	Arch.	Eglė Naujokaitytė	-	
A1225	Arch.	Alicija Grigūnienė	DOKUMENTO PAVADINIMAS	
BK024919	Arch.	Airė Žaunerovaitė	VIZUALIZACIJA	
KALBOS TRUMP.	STATYTOJAS IR (ARBA) UŽSAKOVAS		DOKUMENTO ŽYMUO	
LT	UAB „SEMELITAS“		FA1-2022/01/17-PP	
			LAPAS	LAPŲ
			1	1



0	-			
LAIDA	IŠLEIDIMO DATA	LAIDOS STATUSAS. KEITIMO PRIEŽASTIS (JEI TAIKOMA)		
KVAL. PATV. DOK. NR.	PROJEKTUOTOJAS		STATINIO PROJEKTO PAVADINIMAS	
	UAB „FORMATAS A1“		Pastato klubo (unik. Nr.2393-0001-3231) rekonstravimo į daugiabutį gyvenamąjį pastatą bei daugiabučių gyvenamųjų namų ir vienbučio gyvenamojo namo žemės sklype kad. Nr.2301/0001:225, Pamario g. 46, Nida, Neringa statybos projektas	
A610	PV	Linus Naujokaitis	STATINIO NR. IR PAVADINIMAS	
A1274	Arch.	Eglė Naujokaitytė	-	
A1225	Arch.	Alicija Grigūnienė	DOKUMENTO PAVADINIMAS	
BK024919	Arch.	Airė Žaunerovaitė		
KALBOS TRUMP.	STATYTOJAS IR (ARBA) UŽSAKOVAS		DOKUMENTO ŽYMUO	
LT	UAB „SEMELITAS“		FA1-2022/01/17-PP	
			LAPAS	LAPŲ
			1	1



0	-			
LAIDA	IŠLEIDIMO DATA	LAIDOS STATUSAS. KEITIMO PRIEŽASTIS (JEI TAIKOMA)		
KVAL. PATV. DOK. NR.	PROJEKTUOTOJAS		STATINIO PROJEKTO PAVADINIMAS	
	UAB „FORMATAS A1“		Pastato klubo (unik. Nr.2393-0001-3231) rekonstravimo į daugiabutį gyvenamąjį pastatą bei daugiabučių gyvenamųjų namų ir vienbučio gyvenamojo namo žemės sklype kad. Nr.2301/0001:225, Pamario g. 46, Nida, Neringa statybos projektas	
A610	PV	Linus Naujokaitis	STATINIO NR. IR PAVADINIMAS	
A1274	Arch.	Eglė Naujokaitytė	-	
A1225	Arch.	Alicija Grigūnienė	DOKUMENTO PAVADINIMAS	
BK024919	Arch.	Airė Žaunerovaitė	VIZUALIZACIJA	
KALBOS TRUMP.	STATYTOJAS IR (ARBA) UŽSAKOVAS		DOKUMENTO ŽYMUO	
LT	UAB „SEMELITAS“		FA1-2022/01/17-PP	LAPAS LAPŲ
			1	1



0	-			
LAIDA	IŠLEIDIMO DATA	LAIDOS STATUSAS. KEITIMO PRIEŽASTIS (JEI TAIKOMA)		
KVAL. PATV. DOK. NR.	PROJEKTUOTOJAS		STATINIO PROJEKTO PAVADINIMAS	
	UAB „FORMATAS A1“		Pastato klubo (unik. Nr.2393-0001-3231) rekonstravimo į daugiabutį gyvenamąjį pastatą bei daugiabučių gyvenamųjų namų ir vienbučio gyvenamojo namo žemės sklype kad. Nr.2301/0001:225, Pamario g. 46, Nida, Neringa statybos projektas	
A610	PV	Linus Naujokaitis	STATINIO NR. IR PAVADINIMAS	
A1274	Arch.	Eglė Naujokaitytė	-	
A1225	Arch.	Alicija Grigūnienė	DOKUMENTO PAVADINIMAS	
BK024919	Arch.	Airė Žaunerovaitė	VIZUALIZACIJA	
KALBOS TRUMP.	STATYTOJAS IR (ARBA) UŽSAKOVAS		DOKUMENTO ŽYMUO	
LT	UAB „SEMELITAS“		FA1-2022/01/17-PP	
			LAPAS	LAPŲ
			1	1



0	-				
LAIDA	IŠLEIDIMO DATA	LAIDOS STATUSAS. KEITIMO PRIEŽASTIS (JEI TAIKOMA)			
KVAL. PATV. DOK. NR.	PROJEKTUOTOJAS			STATINIO PROJEKTO PAVADINIMAS	
	UAB „FORMATAS A1“			Pastato klubo (unik. Nr.2393-0001-3231) rekonstravimo į daugiabutį gyvenamąjį pastatą bei daugiabučių gyvenamųjų namų ir vienbučio gyvenamojo namo žemės sklype kad. Nr.2301/0001:225, Pamario g. 46, Nida, Neringa statybos projektas	
A610	PV	Linus Naujokaitis		STATINIO NR. IR PAVADINIMAS	
A1274	Arch.	Eglė Naujokaitytė		-	
A1225	Arch.	Alicija Grigūnienė		DOKUMENTO PAVADINIMAS	
BK024919	Arch.	Airė Žaunerovaitė		VIZUALIZACIJA	
KALBOS TRUMP.	STATYTOJAS IR (ARBA) UŽSAKOVAS			DOKUMENTO ŽYMUO	
LT	UAB „SEMELITAS“			FA1-2022/01/17-PP	
				LAPAS	LAPŲ
				1	1



0	-			
LAIDA	IŠLEIDIMO DATA	LAIDOS STATUSAS. KEITIMO PRIEŽASTIS (JEI TAIKOMA)		
KVAL. PATV. DOK. NR.	PROJEKTUOTOJAS		STATINIO PROJEKTO PAVADINIMAS	
	UAB „FORMATAS A1“		Pastato klubo (unik. Nr.2393-0001-3231) rekonstravimo į daugiabutį gyvenamąjį pastatą bei daugiabučių gyvenamųjų namų ir vienbučio gyvenamojo namo žemės sklype kad. Nr.2301/0001:225, Pamario g. 46, Nida, Neringa statybos projektas	
A610	PV	Linus Naujokaitis	STATINIO NR. IR PAVADINIMAS	
A1274	Arch.	Eglė Naujokaitytė	-	
A1225	Arch.	Alicija Grigūnienė	DOKUMENTO PAVADINIMAS	
BK024919	Arch.	Airė Žaunerovaitė	VIZUALIZACIJA	
KALBOS TRUMP.	STATYTOJAS IR (ARBA) UŽSAKOVAS		DOKUMENTO ŽYMUO	
LT	UAB „SEMELITAS“		FA1-2022/01/17-PP	
			LAPAS	LAPŲ
			1	1





0	-				
LAIDA	IŠLEIDIMO DATA	LAIDOS STATUSAS. KEITIMO PRIEŽASTIS (JEI TAIKOMA)			
KVAL. PATV. DOK. NR.	PROJEKTUOTOJAS			STATINIO PROJEKTO PAVADINIMAS	
	UAB „FORMATAS A1“			Pastato klubo (unik. Nr.2393-0001-3231) rekonstravimo į daugiabutį gyvenamąjį pastatą bei daugiabučių gyvenamųjų namų ir vienbučio gyvenamojo namo žemės sklype kad. Nr.2301/0001:225, Pamario g. 46, Nida, Neringa statybos projektas	
	A610	PV	Linus Naujokaitis	STATINIO NR. IR PAVADINIMAS	
	A1274	Arch.	Eglė Naujokaitytė	DOKUMENTO PAVADINIMAS VIZUALIZACIJA	
A1225	Arch.	Alicija Grigūnienė			
BK024919	Arch.	Airė Žaunerovaitė			
KALBOS TRUMP.	STATYTOJAS IR (ARBA) UŽSAKOVAS			DOKUMENTO ŽYMUO	
LT	UAB „SEMELITAS“			FA1-2022/01/17-PP	
				LAPAS	LAPŲ
				1	1