






SUTARTINIAI PAŽYMĖJIMAI

 Projektuojama krepšinio aikštelė

0	2022-12	Statybos leidimui, konkursui, statybai		
LAIDA	DATA	LAIDOS STATUSAS. KEITIMO PRIEŽASTIS (JEI TAIKOMA)		
KVAL. PATV. DOK. NR.				STATINIO PROJEKTO PAVADINIMAS
				Kitos paskirties inžinerinio statinio - lauko krepšinio aikštelės L.Rėzos g. 23A, Neringa, supaprastintas statybos projekto projektiniai pasiūlymai
2539	SPV	E. Kolakauskas		STATINIO NUMERIS IR PAVADINIMAS
25882	SPDV	E. Kolakauskas		Kitos paskirties inžinerinio statinio - lauko krepšinio aikštelės L.Rėzos g. 23A, Neringa, supaprastintas statybos projektas.
				DOKUMENTO PAVADINIMAS
				Objekto vietos schema , M 1:10 000
				LAIDA
				0
LT	STATYTOJAS IR (ARBA) UŽSAKOVAS			DOKUMENTO ŽYMUO
	Neringos savivaldybė Taikos g. 2, LT-93123, Neringa			UP/202205-00-PP-B-01
				LAPAS
				LAPŲ
				1
				1

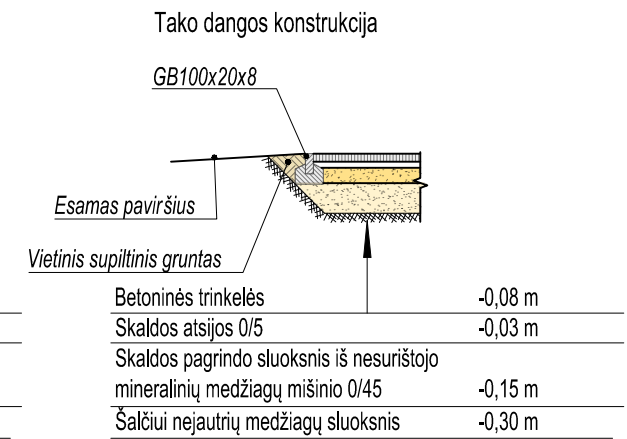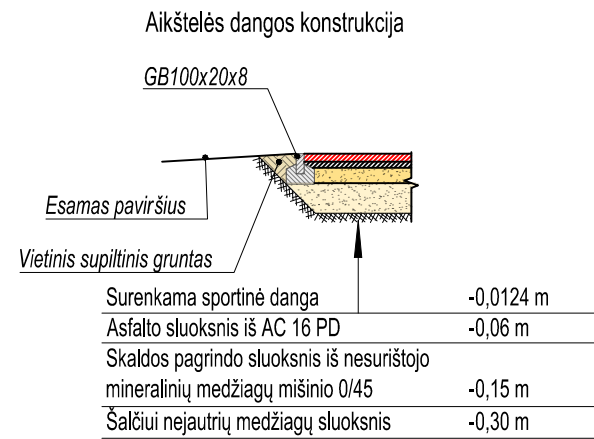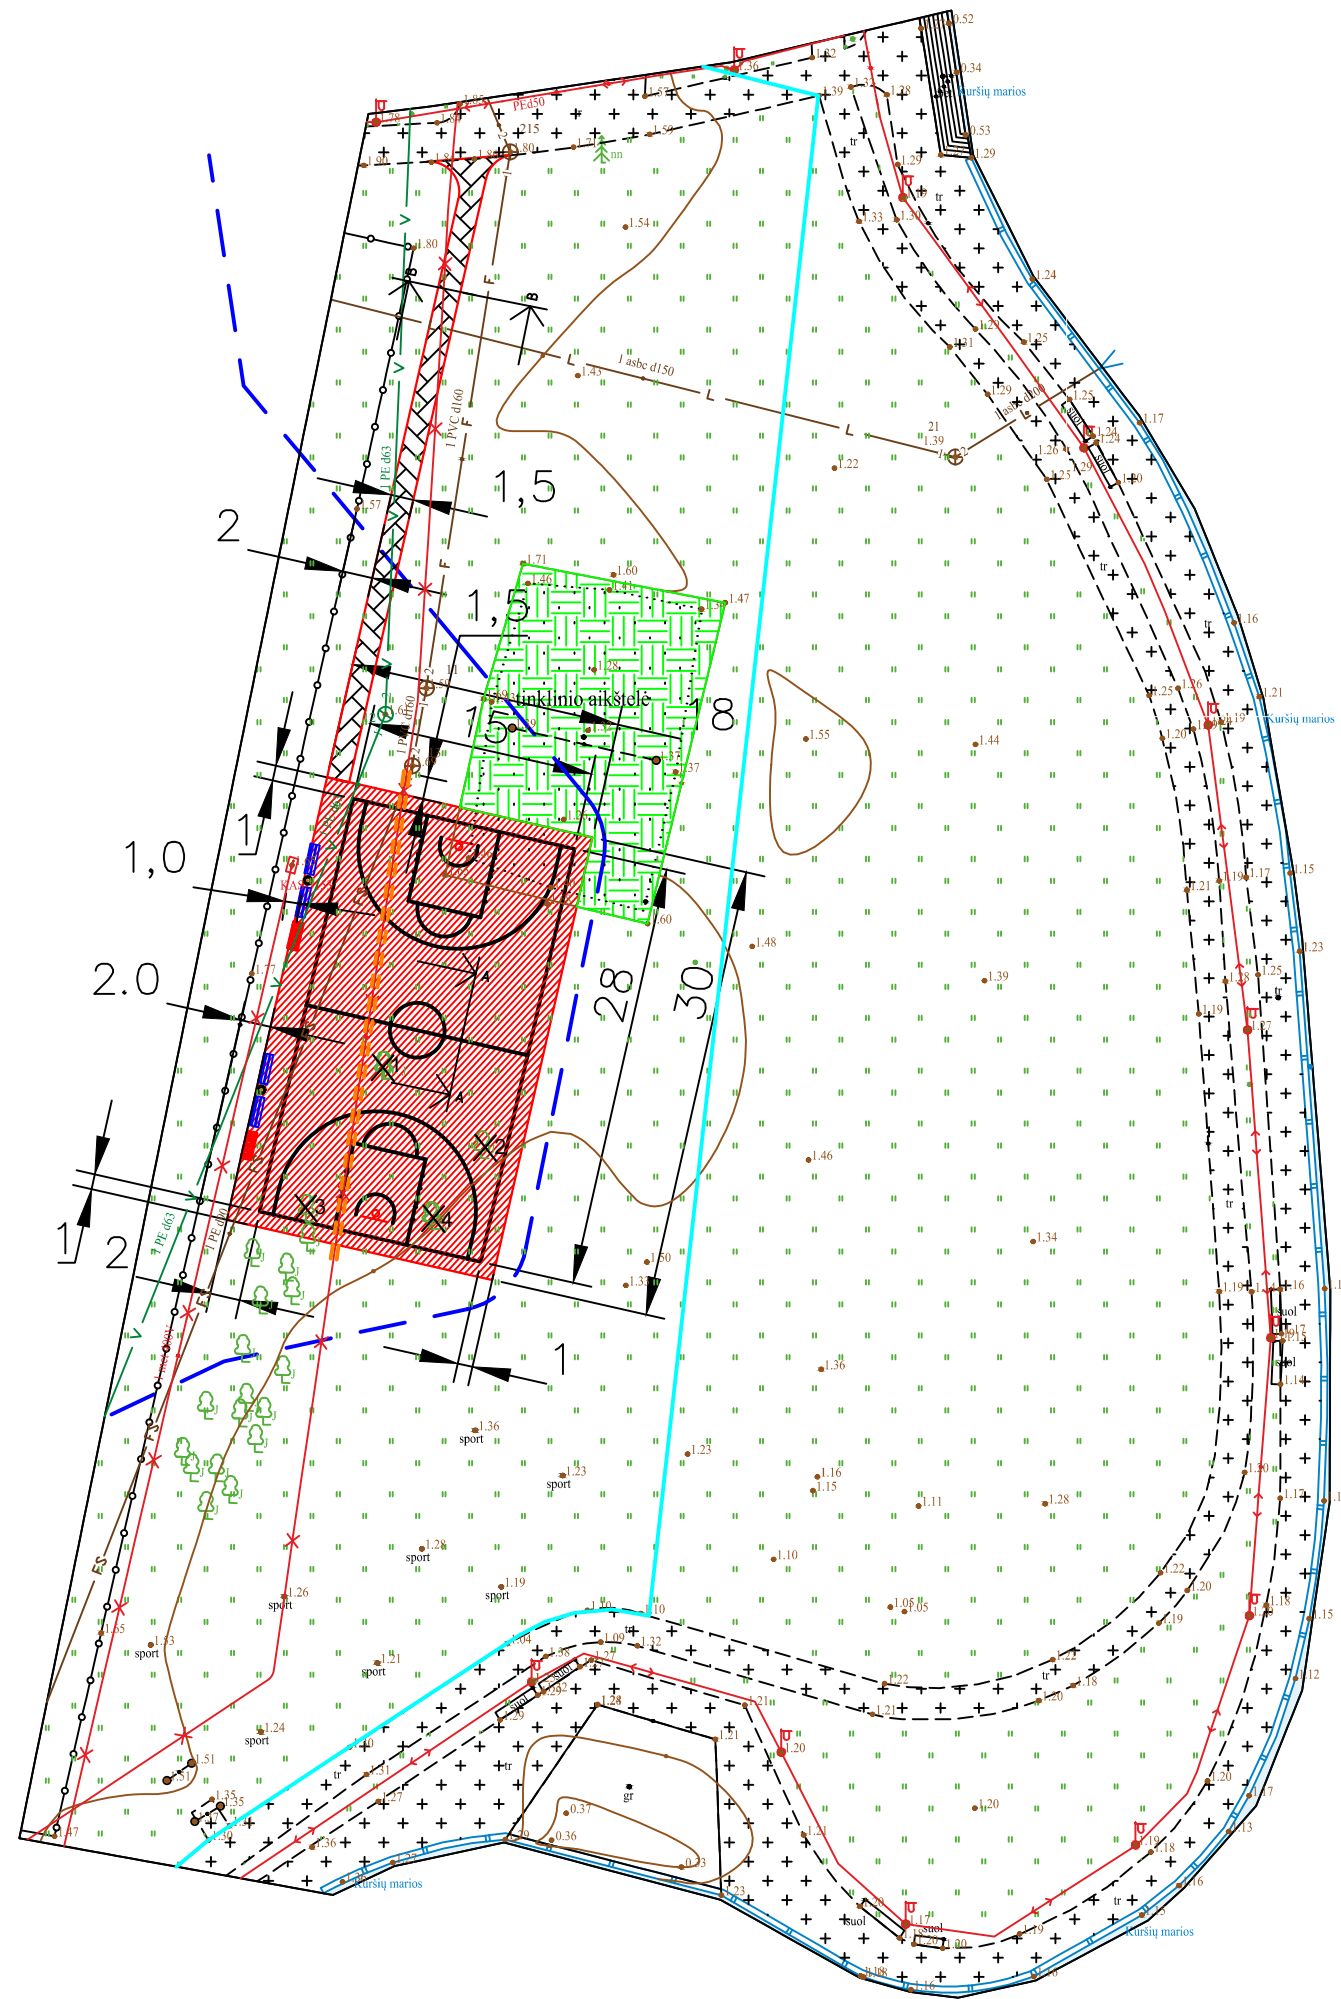


SUTARTINIAI ŽYMĖJIMAI:

- Projektuojami gazoniniai bortai
- Projektuojamo tako danga iš betoninių trinkelė
- Krepšinio aikštelės danga
- Krepšinio aikštelės dangos ženklimas
- Projektuojami suoliukai, dviračių stovas (5 vietų) ir šiukšliadėžė
- Projektuojamas krepšinio lanko stovas
- Kuršių marių pakrantės apsaugos zona (50 m)
- Sklypų ribos
- Naikinama tinklinio aikštelė, plotas užsodinamas žole
- Šalinami medžiai ir jų numeris žiniaraštyje
- Proj. kabelių gaubiamieji apsauginiai vamzdžiai D110

0	2022-12	Statybos leidimui, konkursui, statybai		
LAIDA	DATA	LAIDOS STATUSAS. KEITIMO PRIEŽASTIS (JEI TAIKOMA)		
KVAL. PATV. DOK. NR.			STATINIO PROJEKTO PAVADINIMAS	
			Kitos paskirties inžinerinio statinio - lauko krepšinio aikštelės L.Rėzos g. 23A, Neringa, supaprastintas statybos projekto projektiniai pasiūlymai	
2539	SPV	E. Kolakauskas	STATINIO NUMERIS IR PAVADINIMAS	
25882	SPDV	E. Kolakauskas	Kitos paskirties inžinerinio statinio - lauko krepšinio aikštelės L.Rėzos g. 23A, Neringa, supaprastintas statybos projektas.	
			DOKUMENTO PAVADINIMAS	
			Aikštelės planas , M 1:500	
			LAIDA	
			0	
LT	STATYTOJAS IR (ARBA) UŽSAKOVAS		DOKUMENTO ŽYMUO	
	Neringos savivaldybė Taikos g. 2, LT-93123, Neringa		UP/202205-00-PP-B-02	
			LAPAS	LAPŲ
			1	1


Aikštelės dangos konstrukcija Pjūvis A-A

Aikštelės centrinė linija

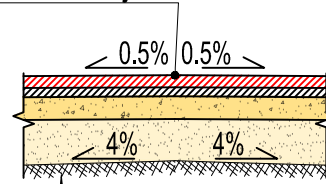

Surenkama sportinė danga	-0,0124 m
Asfalto sluoksnis iš AC 16 PD	-0,06 m
Skaldos pagrindo sluoksnis iš nesurištojo mineralinių medžiagų mišinio 0/45	-0,15 m
Šalčiui nejautrių medžiagų sluoksnis	-0,30 m

Tako dangos konstrukcija Pjūvis B-B

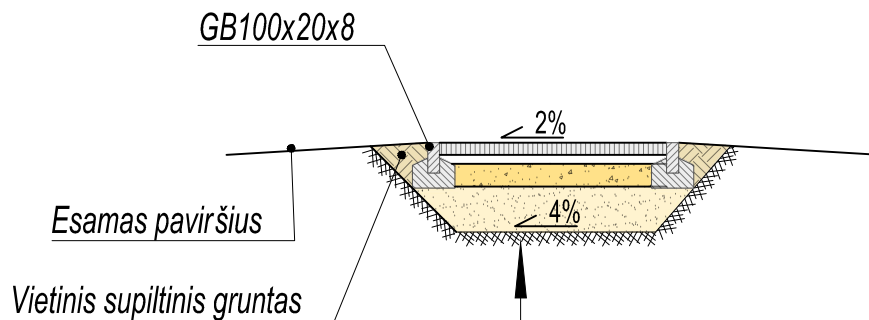

Betoninės trinkelės	-0,08 m
Skaldos atsijos 0/5	-0,03 m
Skaldos pagrindo sluoksnis iš nesurištojo mineralinių medžiagų mišinio 0/45	-0,15 m
Šalčiui nejautrių medžiagų sluoksnis	-0,30 m

0	2022-12	Statybos leidimui, konkursui, statybai			
LAIDA	DATA	LAIDOS STATUSAS. KEITIMO PRIEŽASTIS (JEI TAIKOMA)			
KVAL. PATV. DOK. NR.				STATINIO PROJEKTO PAVADINIMAS	
				Kitos paskirties inžinerinio statinio - lauko krepšinio aikštelės L.Rėzos g. 23A, Neringa, supaprastintas statybos projekto projektiniai pasiūlymai	
2539	SPV	E. Kolakauskas		STATINIO NUMERIS IR PAVADINIMAS	
25882	SPDV	E. Kolakauskas		Kitos paskirties inžinerinio statinio - lauko krepšinio aikštelės L.Rėzos g. 23A, Neringa, supaprastintas statybos projektas.	
				DOKUMENTO PAVADINIMAS	
				Skersiniai pjūviai , M 1:50	
				LAIDA	
				0	
LT	STATYTOJAS IR (ARBA) UŽSAKOVAS Neringos savivaldybė Taikos g. 2, LT-93123, Neringa			DOKUMENTO ŽYMUO	LAPAS
				UP/202205-00-PP-B-03	LAPŲ
				1	1