


NERINGOS SAVIVALDYBĖS TERITORIJOS IR JOS DALIŲ BENDRASIS PLANAS

2. GYVENVIEČIŲ TERITORIJŲ VYSTYMAS



4 c. PERVALKOS REKREACINĖ IR SOCIALINĖ-EKONOMINĖ INFRASTRUKTŪRA

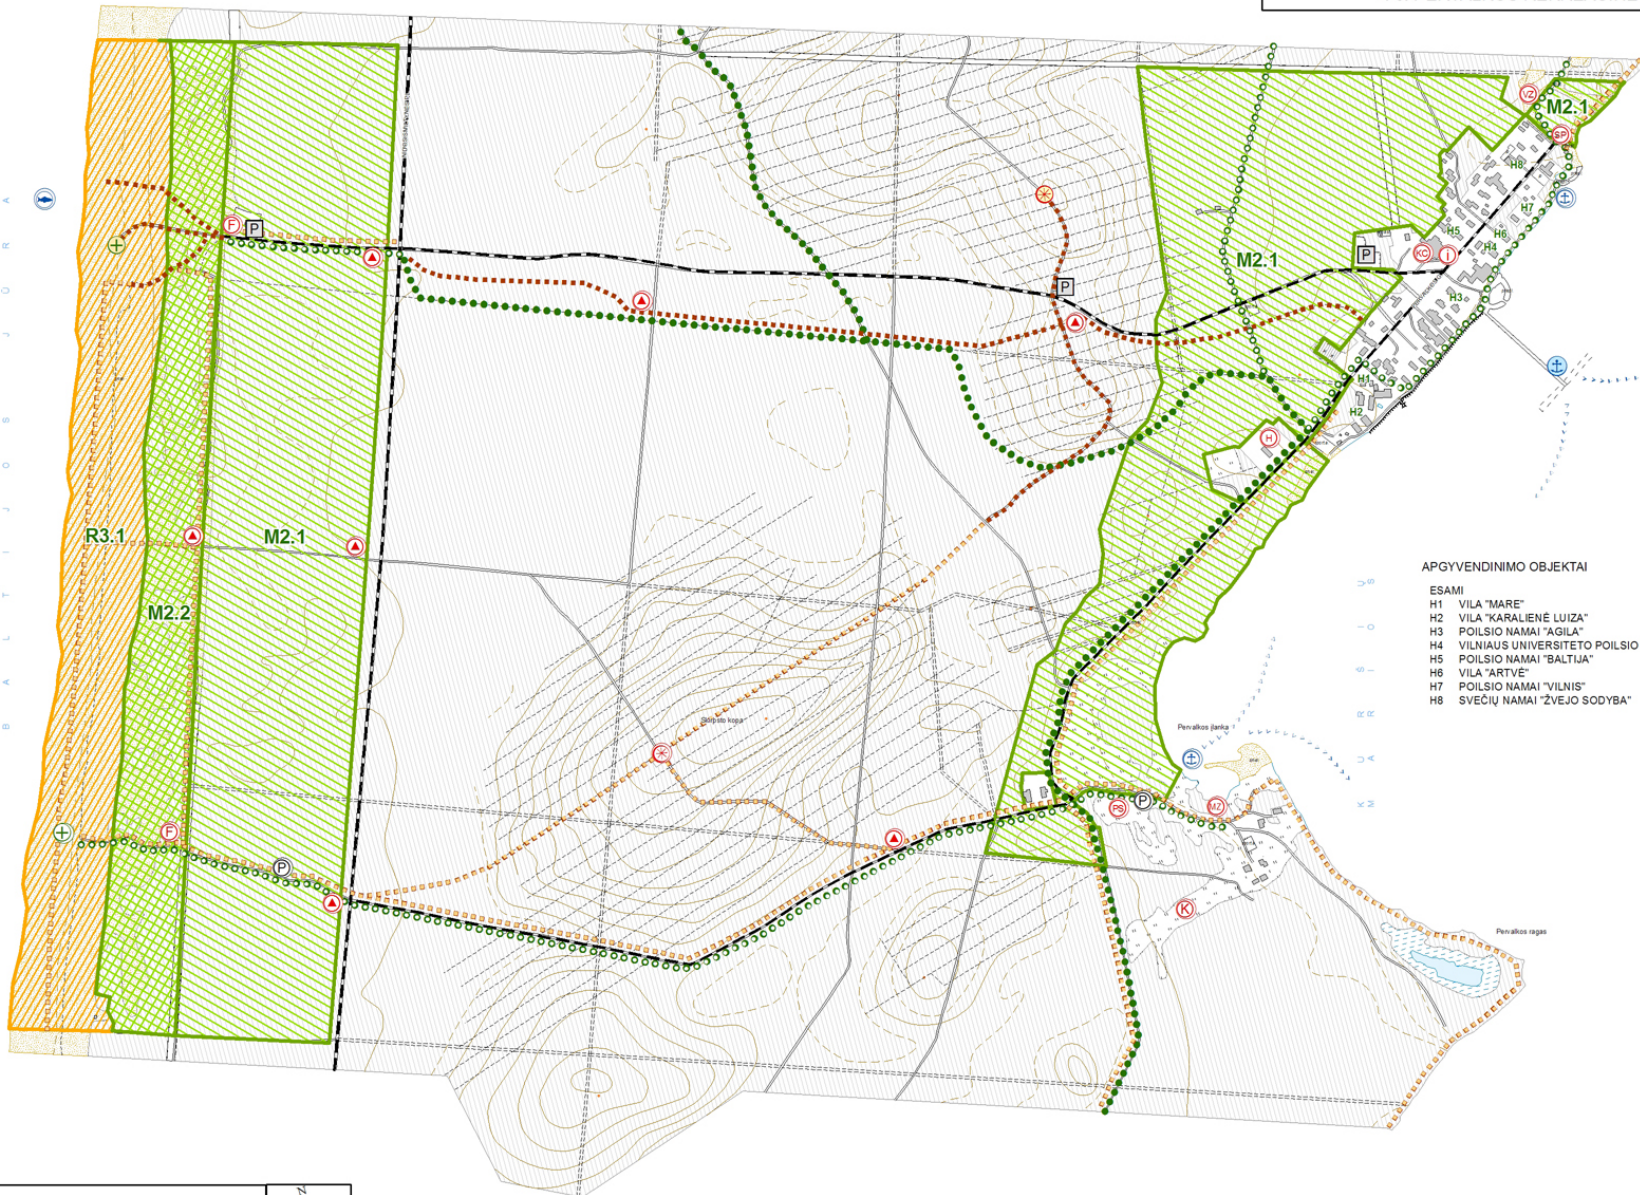

SUTARTINIAI ŽENKLAI REKREACINĖ INFRASTRUKTŪRA

REKREACINĖS TERITORIJOS

- R3.1 ĮRENGTI PLAŽAI
- M2.1 EKSTENSYVAUS NAUDOJIMO MIŠKO PARKAI
- M2.2 INTENSYVAUS NAUDOJIMO MIŠKO PARKAI

TRASOS IR TAKAI

- AUTOTURIZMO TRASOS
- VANDENS TURIZMO TRASOS

DVIRAČIŲ TAKAI

- ESAMI
- NUMATOMI (AUTONOMIŠKI)

PEŠČIŲJŲ TAKAI (avarbesni)

- ESAMI
- NUMATOMI

REKREACINIAI OBJEKTAI

ESAMI - INFORMATIKA

- I INFORMACINIS CENTRAS
- K KULTŪROS CENTRAS
- M KURŠIŲ BUTIŲ IR VERSLO EKSPONAVIMO PO ATVIRU DANGUMI
- H VIEŠBUČIAI, POILSIO NAMAI
- K KEMPINGAS
- H IŠVYSTYTOS INFRASTRUKTŪROS
PLIAŽO APTARNAVIMO PUNKTAS
- + GELBĖJIMO STOTIS SU MEDPUNKTU
- VZ VAIKŲ ŽAIDIMŲ AIKŠTELES
- S VAIKŲ VASAROS POILSIO STOVYKLA
- S SPORTO AIKŠTELES
- A ATOKVĖPIO AIKŠTELE
- A APŽVALGOS AIKŠTELE
- P AUTOMOBILIŲ STOVĖJIMO AIKŠTELE
- + PRIEPLAUKA

KITI OBJEKTAI

- Z ŽUVIŲ IŠKROVIMO, VALČIŲ NULEIDIMO VIETOS

APGYVENDINIMO OBJEKTAI

ESAMI

- H1 VILA "MARE"
- H2 VILA "KARALIENĖ LUIZA"
- H3 POILSIO NAMAI "AGILA"
- H4 VILNIAUS UNIVERSITETO POILSIO NAMAI
- H5 POILSIO NAMAI "BALTIJA"
- H6 VILA "ARTVE"
- H7 POILSIO NAMAI "VILNIS"
- H8 SVEČIŲ NAMAI "ŽVEJO SODYBA"

0 50 100 200 300 400 500 metrai



Urbanistika URBANISTIKOS ARCHITECTŪROS BIŪRO Vy. Arch. L. Naujokaitis PV A. Muzulis Didesnė P. Kabanickaitis PDV D. Rukienė Specialistė I. Karlauskaitė		NERINGOS SAVIVALDYBĖS TERITORIJOS IR JOS DALIŲ BENDRASIS PLANAS 2. GYVENVIEČIŲ TERITORIJŲ VYSTYMAS	
KTU ARCHITECTŪROS IR STATYBOS INSTITUTAS PDV R. Stankaitis PDV R. Stankaitis Autoriai: V. Štikonas U. Platakytė R. Stankaitis R. Makarevičius		PERVALKOS REKREACINĖ IR SOCIALINĖ-EKONOMINĖ INFRASTRUKTŪRA M 1:5000	
Atliko: U. Platakytė UŽSAKOVAS: Neringos savivaldybės administracija		Braižimo Nr. 4 c. Projekto Nr. U-0815-BP	
BP		Lapas 1 / Lapų 1	