


NERINGOS SAVIVALDYBĖS TERITORIJOS IR JOS DALIŲ BENDRASIS PLANAS

2. GYVENVIEČIŲ TERITORIJŲ VYSTYMAS



5 c. ALKSNYNĖS REKREACINĖ IR SUSISIEKIMO INFRASTRUKTŪRA

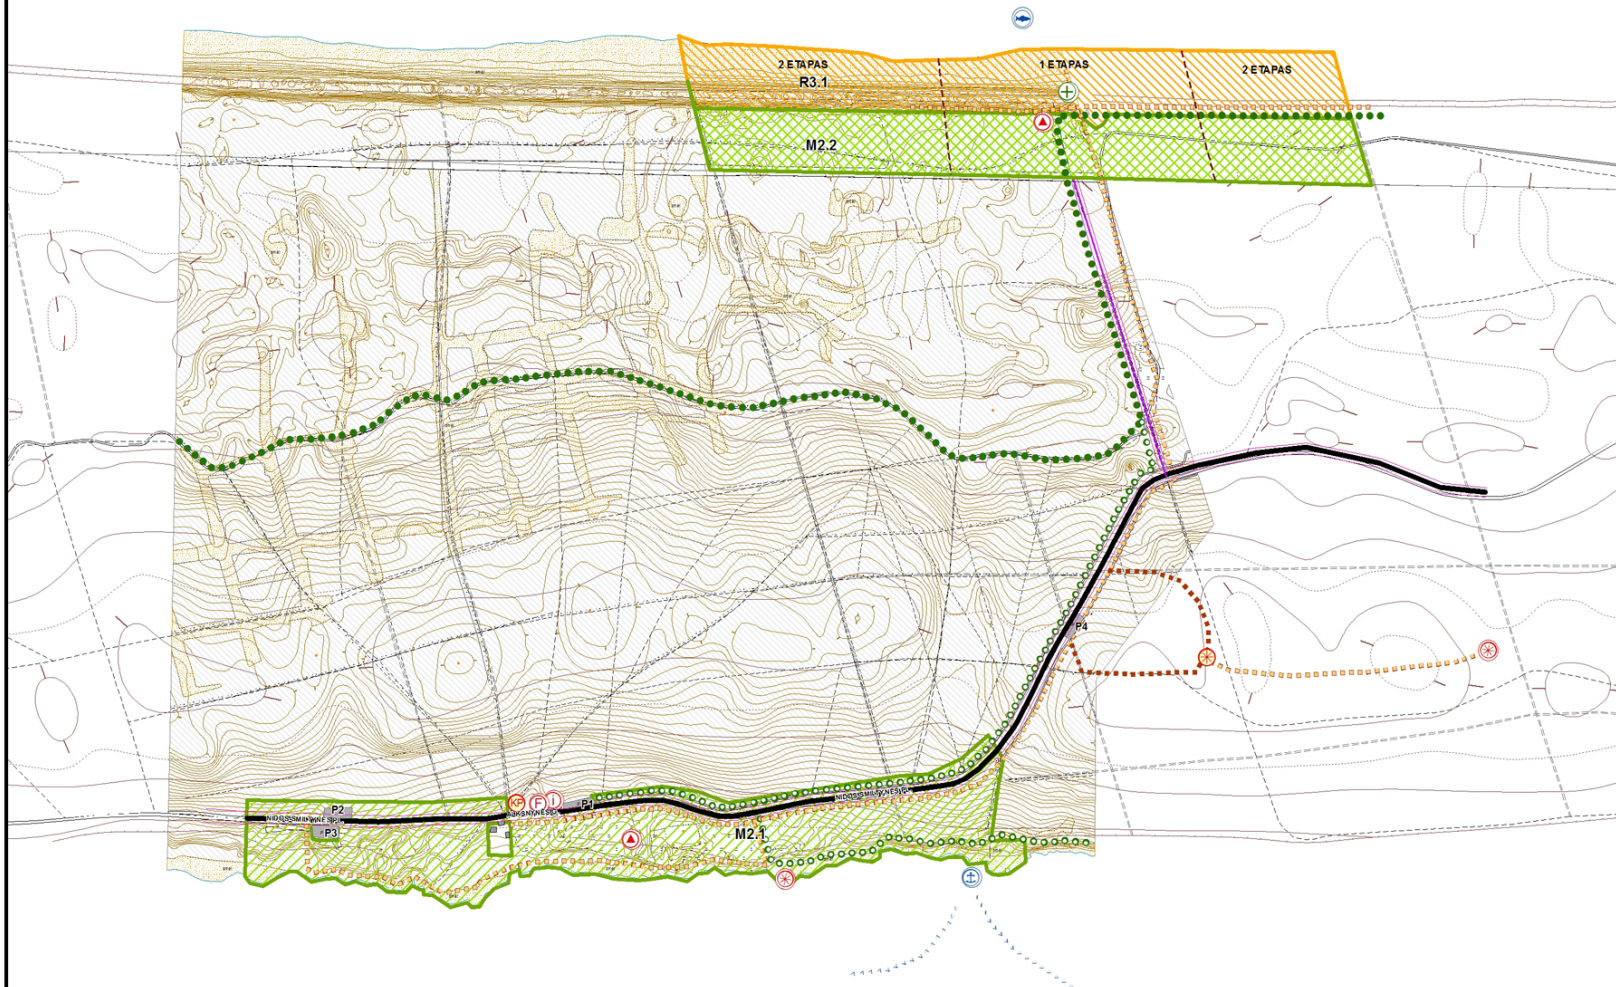

SUTARTINIAI ŽENKLAI

REKREACINĖ INFRASTRUKTŪRA

REKREACINĖS TERITORIJOS

- R3.1 ĮRENGTI PLIAŽAI
- M2.1 EKSTENSYVAUS NAUDOJIMO MIŠKO PARKAI
- M2.2 INTENSYVAUS NAUDOJIMO MIŠKO PARKAI

TRASOS IR TAKAI

----- VANDENS TURIZMO TRASOS

DVIRAČIŲ TAKAI

- ESAMI
- NUMATOMI (AUTONOMIŠKI)

PĖŠČIŲ TAKAI (svarbesni)

- ESAMI
- NUMATOMI

REKREACINIAI OBJEKTAI

ESAMI NUMATOMI

- ① INFORMACINIS CENTRAS
- ⓀP KONTROLĖS POSTAS
- ⓀP APTARNAVIMO KOMPLEKSAS
- Ⓚ+ GELBĖJIMO STOTIS SU MEDPUNKTU
- Ⓚ▲ ATOKVĖPIO AIKŠTELĖ
- ⓀⓀ APŽVALGOS AIKŠTELĖ
- Ⓚ+ PRIEPLAUKA
- ⓀⓀ ŽUVIES IŠKROVIMO, VALČIŲ NULEIDIMO VIETOS

SUSISIEKIMO INFRASTRUKTŪRA

KELIAI IR GATVĖS

- III KATEGORIJS KRAŠTO KELIAS
- IIIIV KATEGORIJS KELIAS
- GATVIŲ RAUDONOSIOS LINIJOS IR KELIŲ JUOSTOS
- INŽINERINĖS INFRASTRUKTŪROS TERITORIJOS/
AUTOMOBILIŲ STOVĖJIMO AIKŠTELĖS

OBJEKTAI

ESAMOS NAUJAS

- P2 Pn AUTOMOBILIŲ STOVĖJIMO AIKŠTELĖ

0 45 90 180 270 360 450
metrai



Urbanistika TIRIAMASIS AKTIVUS NAUJOSIŲ VYV. Arch. L. Uspasaitė PV. A. Mikuzas Direktorių P. Kovalauskas PDV. D. Rokas Operuoti I. Kaminskaitė		NERINGOS SAVIVALDYBĖS TERITORIJOS IR JOS DALIŲ BENDRASIS PLANAS 2. GYVENVIEČIŲ TERITORIJŲ VYSTYMAS	
		ALKSNYNĖS REKREACINĖ IR SUSISIEKIMO INFRASTRUKTŪRA M 1:5000	
KTU ARCHITEKTŪROS IR STATYBOS INSTITUTAS PDV. A. Domantas PDV. U. Štarkas Autoriai: A. Domantas U. Štarkas U. Plakaitė		Atliko: U. Plakaitė	
BP UŽSAKOVAS: Neringos savivaldybės administracija		Braižimo Nr. 5c Projekto Nr. U-0815-BP Lapas 1 Lapų 1	