

NERINGOS SAVIVALDYBĖS TERITORIJOS IR JOS DALIŲ BENDRASIS PLANAS 2. GYVENVIEČIŲ TERITORIJŲ VYSTYMAS



4d. PERVALKOS SUSISIEKIMO INFRASTRUKTŪRA

SUTARTINIAI ŽENKLAI

KELIAI IR GATVĖS

- | | | |
|------|--------------|-----------------------------------------------------------------------------|
| ESAM | RIBOTO ESAMO | |
| | | IV KATEGORIJOS KRAŠTO KELIAS |
| | | IV KATEGORIJOS RAJONINIS KELIAS |
| | | IV KATEGORIJOS KELIAS |
| | | D2 KATEGORIJOS GATVĖ |
| | | E2 KATEGORIJOS GATVĖ |
| | | GATVIŲ RAUDONOSIOS LINIJOS IR KELIŲ JUOSTOS |
| | | EKOLOGIŠKO TRANSPORTO MARŠRUTAI |
| | | INŽINERINĖS INFRASTRUKTŪROS TERITORIJOS/
AUTOMOBILIŲ STOVĖJIMO AIKŠTELĖS |

DVIRAČIŲ IR PĖSČIŲŲ TAKAI


- | | | |
|------|-----------|----------------|
| ESAM | NUMATOMAS | |
| | | PĖSČIŲŲ TAKAS |
| | | DVIRAČIŲ TAKAS |

VANDENS TRANSPORTO KRYPTYS

- | | |
|--|-----------------|
| | VANDENS TURIZMO |
|--|-----------------|

OBJEKTAI

- | | | |
|--------|-----------|-------------------------------------------|
| ESAMAS | NUMATOMAS | |
| | | AUTOMOBILIŲ STOVĖJIMO AIKŠTELĖ |
| | | PRIEPLAUKA |
| | | ŽUVIES IŠKROVIMO, VALČIŲ NULEIDIMO VIETOS |

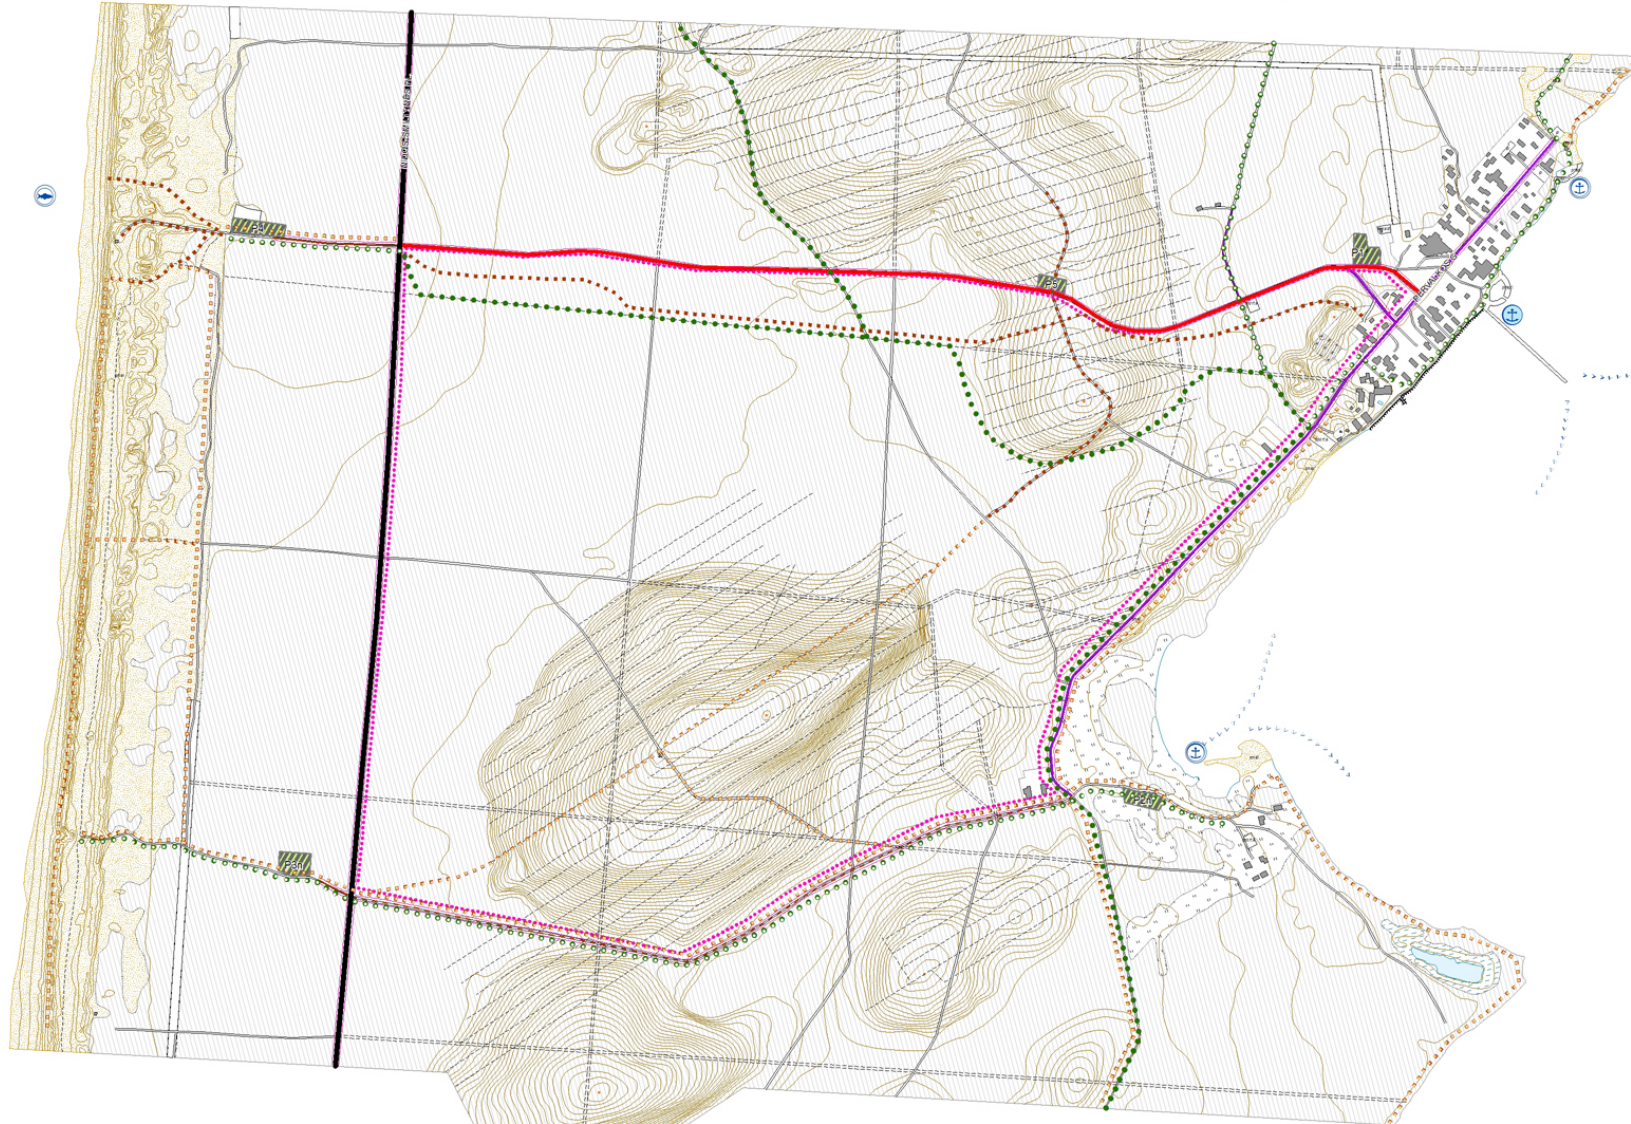

0 50 100 200 300 400 500 metrai



		NERINGOS SAVIVALDYBĖS TERITORIJOS IR JOS DALIŲ BENDRASIS PLANAS 2. GYVENVIEČIŲ TERITORIJŲ VYSTYMAS	
Vyr. Arch. I. Kabanaitis PV A. Miškus Dokument. P. Kavalaiškaitė P.V. U. Kulevicius Specialistė I. Kamlauskaitė			
KTU ARCHITEKTŪROS IR STATYBOS INSTITUTAS P.V. A. Domatas Autoras: A. Domatas			
Adresas: U. Platakyje UŽSAKOVAS: Neringos savivaldybės administracija		Brėžimo Nr. 4d Projektas Nr. U-0815-BP	
		Lapas 1	Lapų 1