


NERINGOS SAVIVALDYBĖS TERITORIJOS IR JOS DALIŲ BENDRIS PLANAS

2. GYVENVIEČIŲ TERITORIJŲ VYSTYMAS



4 e PERVALKOS INŽINERINĖ INFRASTRUKTŪRA IR KRANTOVARKA

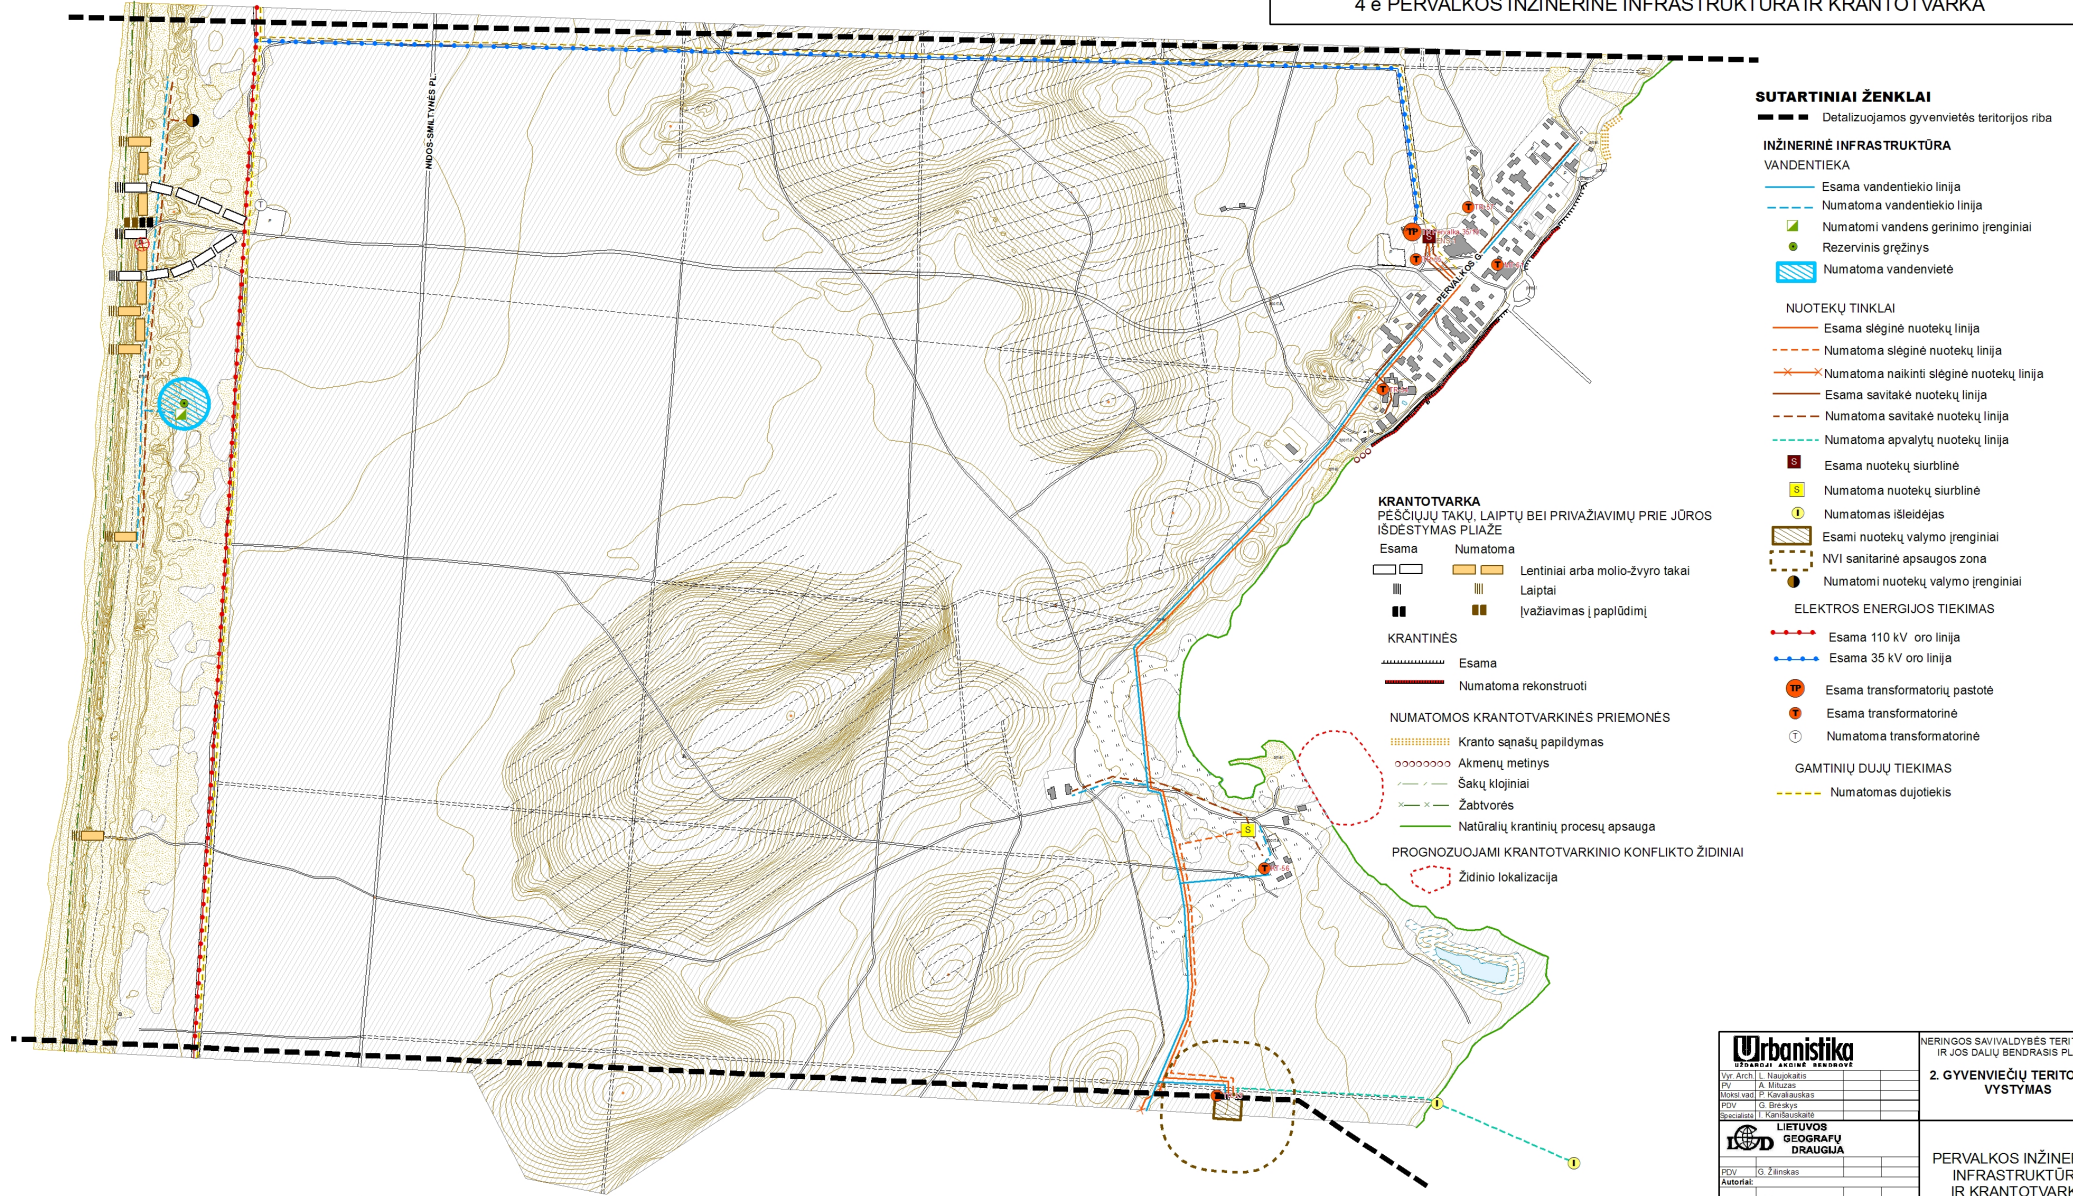

SUTARTINIAI ŽENKLAI

--- Detaizuojamos gyvenvietės teritorijos riba

INŽINERINĖ INFRASTRUKTŪRA

VANDENTIEKA

- Esama vandentiekio linija
- - - - - Numatoma vandentiekio linija
- Numatomi vandens gerinimo įrenginiai
- Rezervinis gręžinys
- Numatoma vandenvietė

NUOTEKŲ TINKLAI

- Esama slėginė nuotekų linija
- - - - - Numatoma slėginė nuotekų linija
- × × × × × Numatoma naikinti slėginė nuotekų linija
- Esama savitakė nuotekų linija
- - - - - Numatoma savitakė nuotekų linija
- - - - - Numatoma apvalytų nuotekų linija

- Esama nuotekų siurblinė
- Numatoma nuotekų siurblinė
- Ⓜ Numatomas išleidėjas
- Esami nuotekų valymo įrenginiai
- NVI sanitarinė apsaugos zona
- Numatomi nuotekų valymo įrenginiai

ELEKTROS ENERGIJOS TIEKIMAS

- Esama 110 kV oro linija
- Esama 35 kV oro linija
- Ⓜ Esama transformatorių pastotė
- Ⓜ Esama transformatorinė
- Ⓜ Numatoma transformatorinė

GAMTINIŲ DUJŲ TIEKIMAS

- - - - - Numatomas dujotiekis

KRANTOVARKA PEŠČIŲ TAKŲ, LAIPTŲ BEI PRIVAŽIAVIMŲ PRIE JŪROS IŠDĖSTYMAS PLIAŽE

- | | | |
|-------|----------|----------------------------------|
| Esama | Numatoma | Lentiniai arba molio-žvyro takai |
| ■ | ■ | Laiptai |
| ■ | ■ | [važiavimas] [papildomai] |

KRANTINĖS

- Esama
- Numatoma rekonstruoti

NUMATOMOS KRANTOVARKINĖS PRIEMONĖS

- Kranto sąnašų papildymas
- Akmenų metinys
- Sākų klojiniai
- Žabtvorės
- Natūralių krantinių procesų apsauga

PROGNOZUOJAMI KRANTOVARKINIO KONFLIKTO ŽIDINIAI

- Židinio lokalizacija

0 50 100 200 300 400 500 metrai



Urbanistika URBANISTIKOS BENDROVĖ Vyv. Arch. L. Naujokaitė PV A. Miškus Inžinierius P. Podaravicius PDV G. Bieskys Specialistas I. Karlauskaitė	NERINGOS SAVIVALDYBĖS TERITORIJOS IR JOS DALIŲ BENDRIS PLANAS 2. GYVENVIEČIŲ TERITORIJŲ VYSTYMAS	
	LIETUVOS GEOGRAFU DRAUGIJA	
PDV G. Žilinskas Autoriai: G. Žilinskas D. Jarmalavičius	PERVALKOS INŽINERINĖ INFRASTRUKTŪRA IR KRANTOVARKA M 1:5000	
Atliko: U. Patakyte UŽSAKOVAS: Neringos savivaldybės administracija	Bėgimo Nr. 4 e Projekto Nr. U-0815-BP	Lapas 1 Lapų 1