


NERINGOS SAVIVALDYBĖS TERITORIJOS IR JOS DALIŲ BENDRIS PLANAS

3.B. GYVENVIEČIŲ TERITORIJŲ VYSTYMAS

3d. PREILOS SUSISIEKIMO INFRASTRUKTŪRA

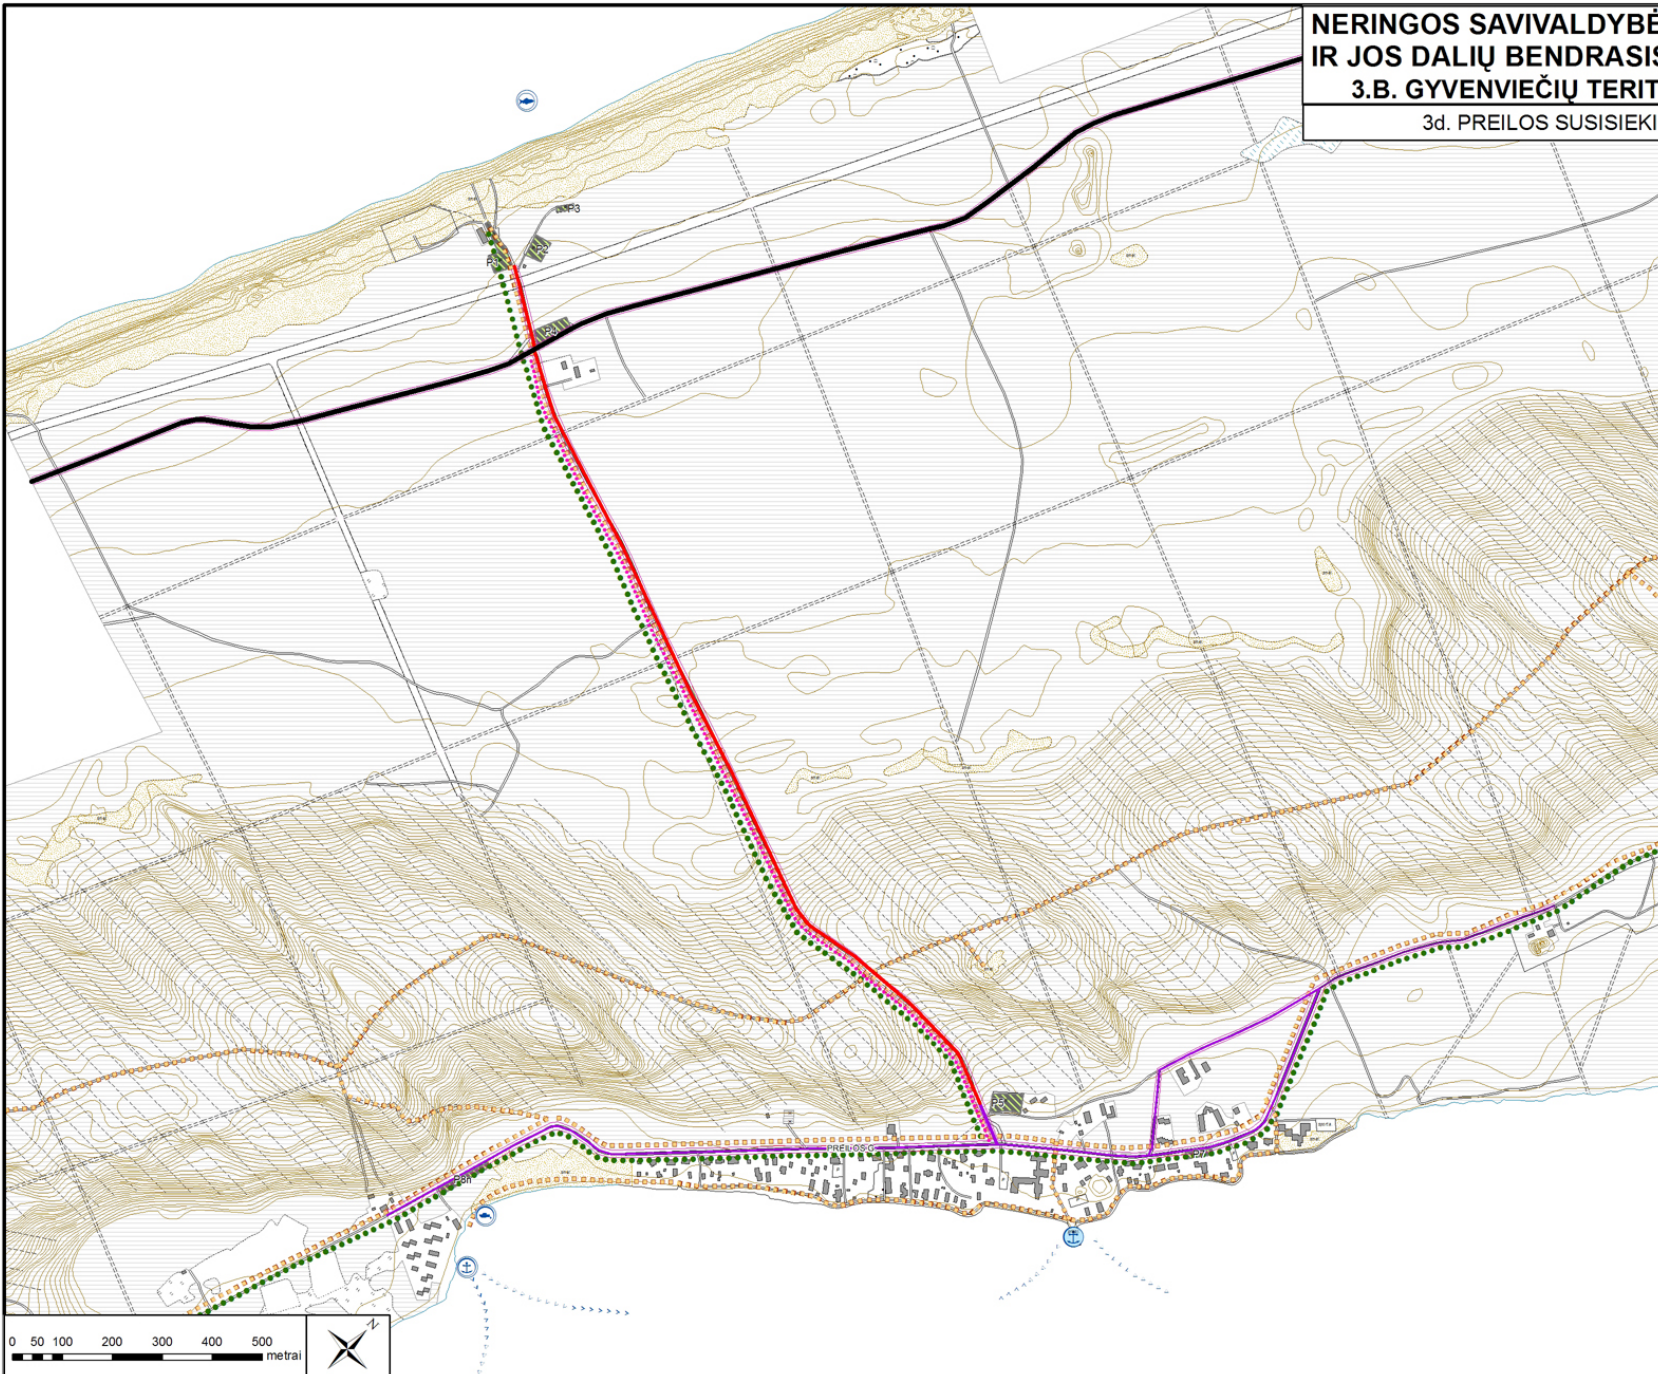

SUTARTINIAI ŽENKLAI

KELIAI IR GATVĖS

- ESAMI
 III KATEGORIJOS KRAŠTO KELIAS
 IV KATEGORIJOS RAJONINIS KELIAS
 D1 KATEGORIJOS GATVĖ
 D2 KATEGORIJOS GATVĖ
 E2 KATEGORIJOS GATVĖ
- GATVIŲ RAUDONOSIOS LINIJOS IR KELIŲ JUOSTOS
 EKOLOGIŠKO TRANSPORTO MARŠRUTA
 INŽINERINĖS INFRASTRUKTŪROS TERITORIJOS/
 AUTOMOBILIŲ STOVĖJIMO AIKŠTELĖS

DVIRAČIŲ IR PĖSČIŲJŲ TAKAI

- ESAMI NUMATOMI
 PĖSČIŲJŲ TAKAS
 DVIRAČIŲ TAKAS

VANDENS TRANSPORTO KRYPTYS

- VANDENS TURIZMO

OBJEKTAI

- ESAMOS NUMATOMAS
 P2 Pn4 AUTOMOBILIŲ STOVĖJIMO AIKŠTELĖ
- ŽVEJŲ UOSTAS
 PRIEPLAUKA
 ŽUVIES IŠKROVIMO, VALČIŲ NULEIDIMO VIETOS

0 50 100 200 300 400 500 metrai



| | | | |
|--|--|--|------------------|
| Urbanistika URBANISTIKOS AKTIVŲ BENDROVĖ | | NERINGOS SAVIVALDYBĖS TERITORIJOS IR JOS DALIŲ BENDRIS PLANAS 2. GYVENVIEČIŲ TERITORIJŲ VYSTYMAS | |
| Vyr. Arch. I. Vaisgirdaitė PV A. Miuzas Projektav. P. Kivaitis PDV U. Plakaitis Specialistai: Kambarščikaitė | | | |
| KTU ARCHITEKTŪROS IR STATYBOS INSTITUTAS PDV A. Domantas Autoras: A. Domantas | | PREILOS SUSISIEKIMO INFRASTRUKTŪRA M 1:5000 | |
| Aditai: U. Plakaitis BP UZSAKOVAS: Neringos savivaldybės administracija | | Brėžimo Nr. 3d | Lapas 1 / Lapų 1 |
| | | Projekto Nr. U-0815-0P | |