


Objekto vieta

Nidos miesto fragmentas

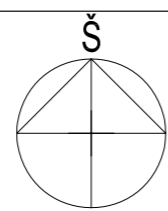

2301/0001:114

2301/0001:0183

2301/0001:0019

Eksplikacija	
01	Rekonstruojamas pastatas
02	Naujai statomas pastatas
03	Poilsio aikštelė
04	Vaikų žaidimų aikštelė
05	Gretimi poilsio pastatai
06	Automobilių stovėjimo aikštelė gretimame sklype (16vt.)
07	Automobilių stovėjimo vietos projekt. sklype (34vt.)
08	Požeminiai atliekų konteineriai

Sutartiniai žymėjimai	
	Projektuojamo sklypo riba
	Menama posesijos riba
	Rekonstruojamas pastatas
	Naujai statomas pastatas
	Stogo kontūras
	Balkono kontūras
	Pagrindinis įėjimas į patatą
	Takai proj. sklype, klinkerio plytelių arba medžio danga
	Takai proj. sklype, sutankinto grunto danga
	Rekonstr. ar kap. remont. gatvė, išplat. skaldelės danga
	Automobilių stovėjimo vietos, azūrinė trinkelė danga (34 vt.)
	Automobilių stovėjimo vietos gretimame sklype (16vt.)
	Terasinių lentų danga
	Apželdinta sklypo dalis, veja, gėlynai
	Poilsio ir vaikų žaidimų aikštelės (smėlis, žolė)
	Meninių akcentų, skulptūrų grupių teritorija
	Saugomi esami ir vertingi medžiai sklype
	Perkeliami esami (6vnt.) ir šalinami medžiai sklype
	Sodinamų medžių ir perkeliamų medžių vietos
	Dviračių stovai

PROJEKTUOJAMI PASTATAI:

1 vienbutis:
V1 - 1 butas (nesudėtingas statinys).
7 daugiabučiai:
D1.1 - 8 butai (neypatingas statinys),
D1.2 - 8 butai (neypatingas statinys),
D2.1 - 12 butų (neypatingas statinys),
D2.2 - 11 butų (neypatingas statinys),
D3.1 - 3 butai (neypatingas statinys),
D3.2 - 4 butai (neypatingas statinys),
D3.3 - 4 butai (neypatingas statinys).

Iki statybos leidimo gavimo datos bus sudaryta infrastuktūros sutartis su UAB „Neringos vanduo“ dėl po statiniais patenkančios magistralinės vandenlinės linijos d250mm iškėlimo, ir statytojas savo lėšomis parengs bei suderins techninį projektą šiuos tinklus išskels atsižvelgdamas į naują pastatų užstatymą.

Pagrindiniai techniniai ekonominiai rodikliai	
Sklypo plotas	8903 m ²
Sklypo užstatymo intensyvumas	0,31
Sklypo užstatymo tankis	23,53%
Bendras pastatų užstatymo plotas	2095 m ²
Bendras pastatų antžeminės dalies plotas	2705,01 m ²
Daugiabučių gyvenamasis namas	7 vnt.
Vienbutis gyvenamasis namas	1 vnt.
Butų skaičius	50 vnt.
Aukštų skaičius	2a.ir 2a.+mansarda
Pastatų aukštis nuo vid. žemės paviršiaus	iki 10,00 m
Priklausomųjų želdynų plotas (procentais ≥40%)	4500 m ²

LAIDA	0	1	2	
PROJEKTUOTOJAS	UAB "FORMATAS A1"		STATINIO PROJEKTO PAVADINIMAS		Pastato klubo (unik. Nr. 2393-0001-3231) rekonstravimo į daugiabučių gyvenamąjį pastatą bei daugiabučių gyvenamųjų namų ir vienbučių gyvenamojo namo žemės sklype kad. Nr.2301/0001:225, Pamario g. 46, Nida, Neringa statybos projektas		STATINIO NR. IR PAVADINIMAS		LAIDA		0		DOKUMENTO PAVADINIMAS		SKLYPO PLANAS		M1:500		DOKUMENTO ŽYMUO		FA-12022/01/17-PP		LAPAS		LAPŲ		1		1	
KVAL. PATV. DOK. NR.	A610	PV	Linas Naujokaitis	A1274	Arch.	Eglė Naujokaitytė	A1225	Arch.	Alicija Grigilienė	BK024919	Arch.	Airė Žaunerovalė	KALBOS TRUMP.	STATYTOJAS IR (ARBA) UŽSAKOVAS		UAB "SEMELITAS"		DOKUMENTO ŽYMUO		FA-12022/01/17-PP		LAPAS		LAPŲ		1		1	



Objekto vieta

Nidos miesto fragmentas



2301/0001:114

2301/0001:0183

2301/0001:0019

Eksplikacija	
01	Rekonstruojamas pastatas
02	Naujai statomas pastatas
03	Poilsio aikštelė
04	Vaikų žaidimų aikštelė
05	Greitimi poilsio pastatai
06	Automobilių stovėjimo aikštelė gretimame sklype
07	Automobilių stovėjimo vietos projekt. sklype
08	Požeminiai atliekų konteineriai

Sutartiniai žymėjimai	
	Projektuojamo sklypo riba
	Menama posesijos riba
	Rekonstruojamas pastatas
	Naujai statomas pastatas
	Pagrindinis įėjimas į patalą
	Takai, klinkerio plytelių danga
	Rekonstruojama gatvė, trinkelų danga
	Automobilių stovėjimo vietos, ažūrinė trinkelų danga
	Automobilių stovėjimo vietos gretimame sklype
	Apželdinta sklypo dalis, veja, gėlynai
	Poilsio ir vaikų žaidimų aikštelės (smėlis, žolė)
	Meninių akcentų, skulptūrų grupių teritorija
	Saugomi esami medžiai sklype
	Perkeliami esami medžiai (4 vnt.) sklype
	Sodinamų medžių ir perkeliamų medžių vietos
	Dviriačių stovai


Pagrindiniai techniniai ekonominiai rodikliai	
Sklypo plotas	8903 m ²
Sklypo užstatymo intensyvumas	0,4
Sklypo užstatymo tankis	24,7%
Pastatų bendras antžeminės dalies plotas	2818,54 m ²
Daugiabutis gyvenamasis namas	7 vnt.
Vienbutis gyvenamasis namas	1 vnt.
Butų skaičius	51 vnt.
Aukštų skaičius	1a. - 2a.+mansarda
Pastatų aukštis nuo vid. žemės paviršiaus	iki 10,00 m
Priklausomųjų želdynų plotas (procentais >40%)	4500 m ²

PROJEKTUOJAMI PASTATAI:

1 vienbutis:
 V1 - 1 butas (nesudėtingas statinys),
 7 daugiabučiai:
 D1.1 - 8 butai (neypatingas statinys),
 D1.2 - 8 butai (neypatingas statinys),
 D2.1 - 12 butų (neypatingas statinys),
 D2.2 - 11 butų (neypatingas statinys),
 D3.1 - 3 butai (neypatingas statinys),
 D3.2 - 4 butai (neypatingas statinys),
 D3.3 - 4 butai (neypatingas statinys).

Iki statybos leidimo gavimo datos bus sudaryta infratsuktūros sutartis su UAB „Neringos vanduo“ dėl po statiniais patenkančios magistralinės vandentiekio linijos d250mm iškėlimo, ir statytojas savo lėšomis parengs bei suderins techninį projektą šiuos tinklus iškels atsižvelgdamas į naują pastatų užstatymą.


0	-		-	
LAIDA	ISLEIDIMO DATA	LAIDOS STATUSAS, KEITIMO PRIEŽASTIS (JEI TAIKOMA)		
KVAL. PATV. DOK. NR.		PROJEKTUOJTOJAS		STATINIO PROJEKTO PAVADINIMAS
A610		PV	Linas Naujokaitis	Pastato klubo (unik. Nr.2393-0001-3231) rekonstravimo [daugiabutį gyvenamaj] pastatą bei daugiabučių gyvenamųjų namų ir vienbučio gyvenamojo namo žemės sklype kad. Nr.2301/0001:225, Pamarig o. 46, Nida, Neringa statybos projektas
A1274		Arch.	Eglė Naujokaitytė	STATINIO NR. IR PAVADINIMAS
A1225		Arch.	Alicija Grigūnienė	LAIDA
BK024919		Arch.	Airė Žaunerovaitė	0
KALBOS TRUMP.		STATYTOJAS IR (ARBA) UŽSAKOVAS		DOKUMENTO PAVADINIMAS
LT		UAB "SEMELITAS"		SKLYPO PLANAS
				M1:500
				DOKUMENTO ŽYMUO
				FA-1202/01/17-PP
				LAPAS LAPŲ
				1 1

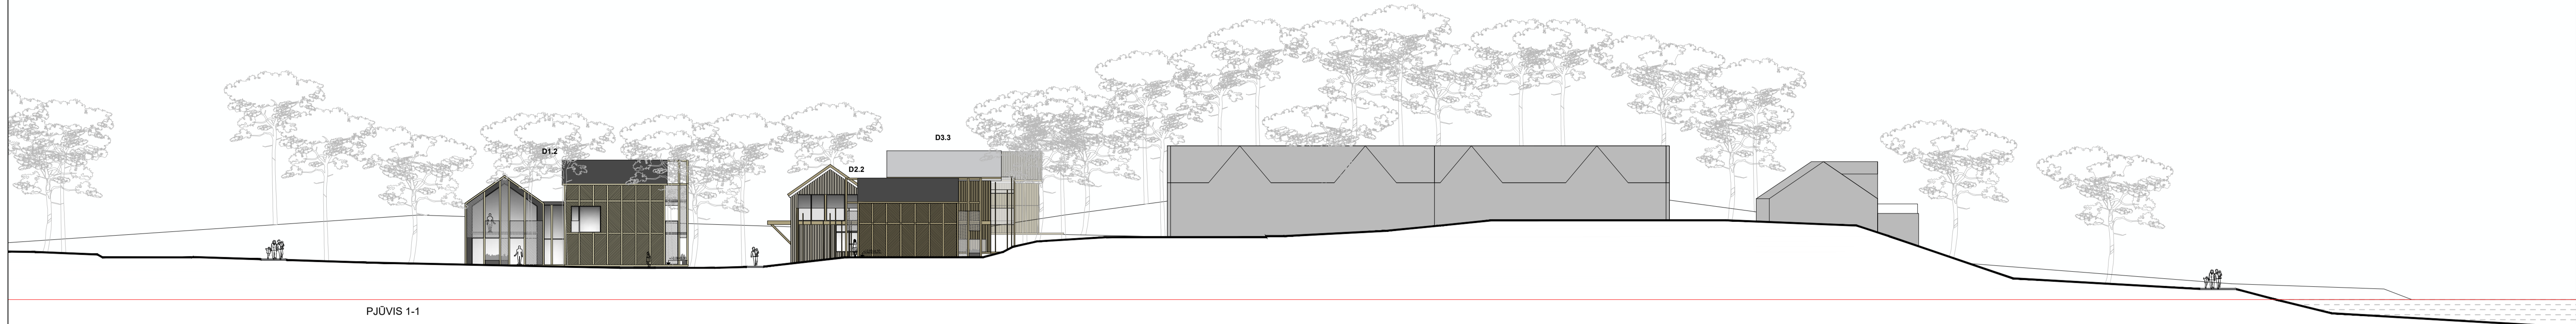


PJŪVIS 1-1



PJŪVIS 2-2

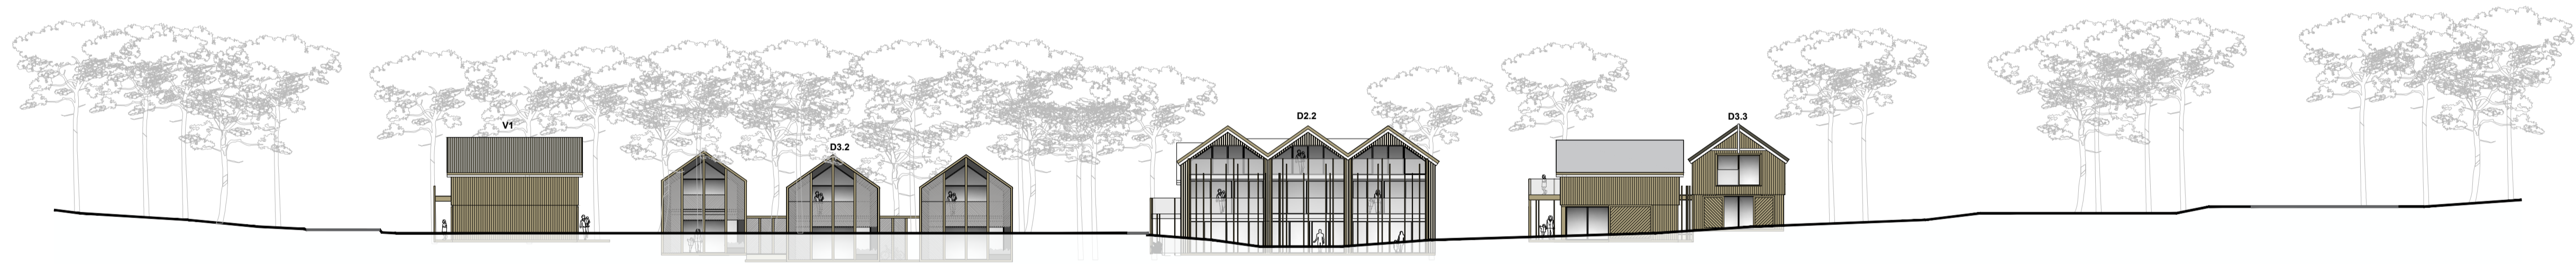

PJŪVIS 3-3

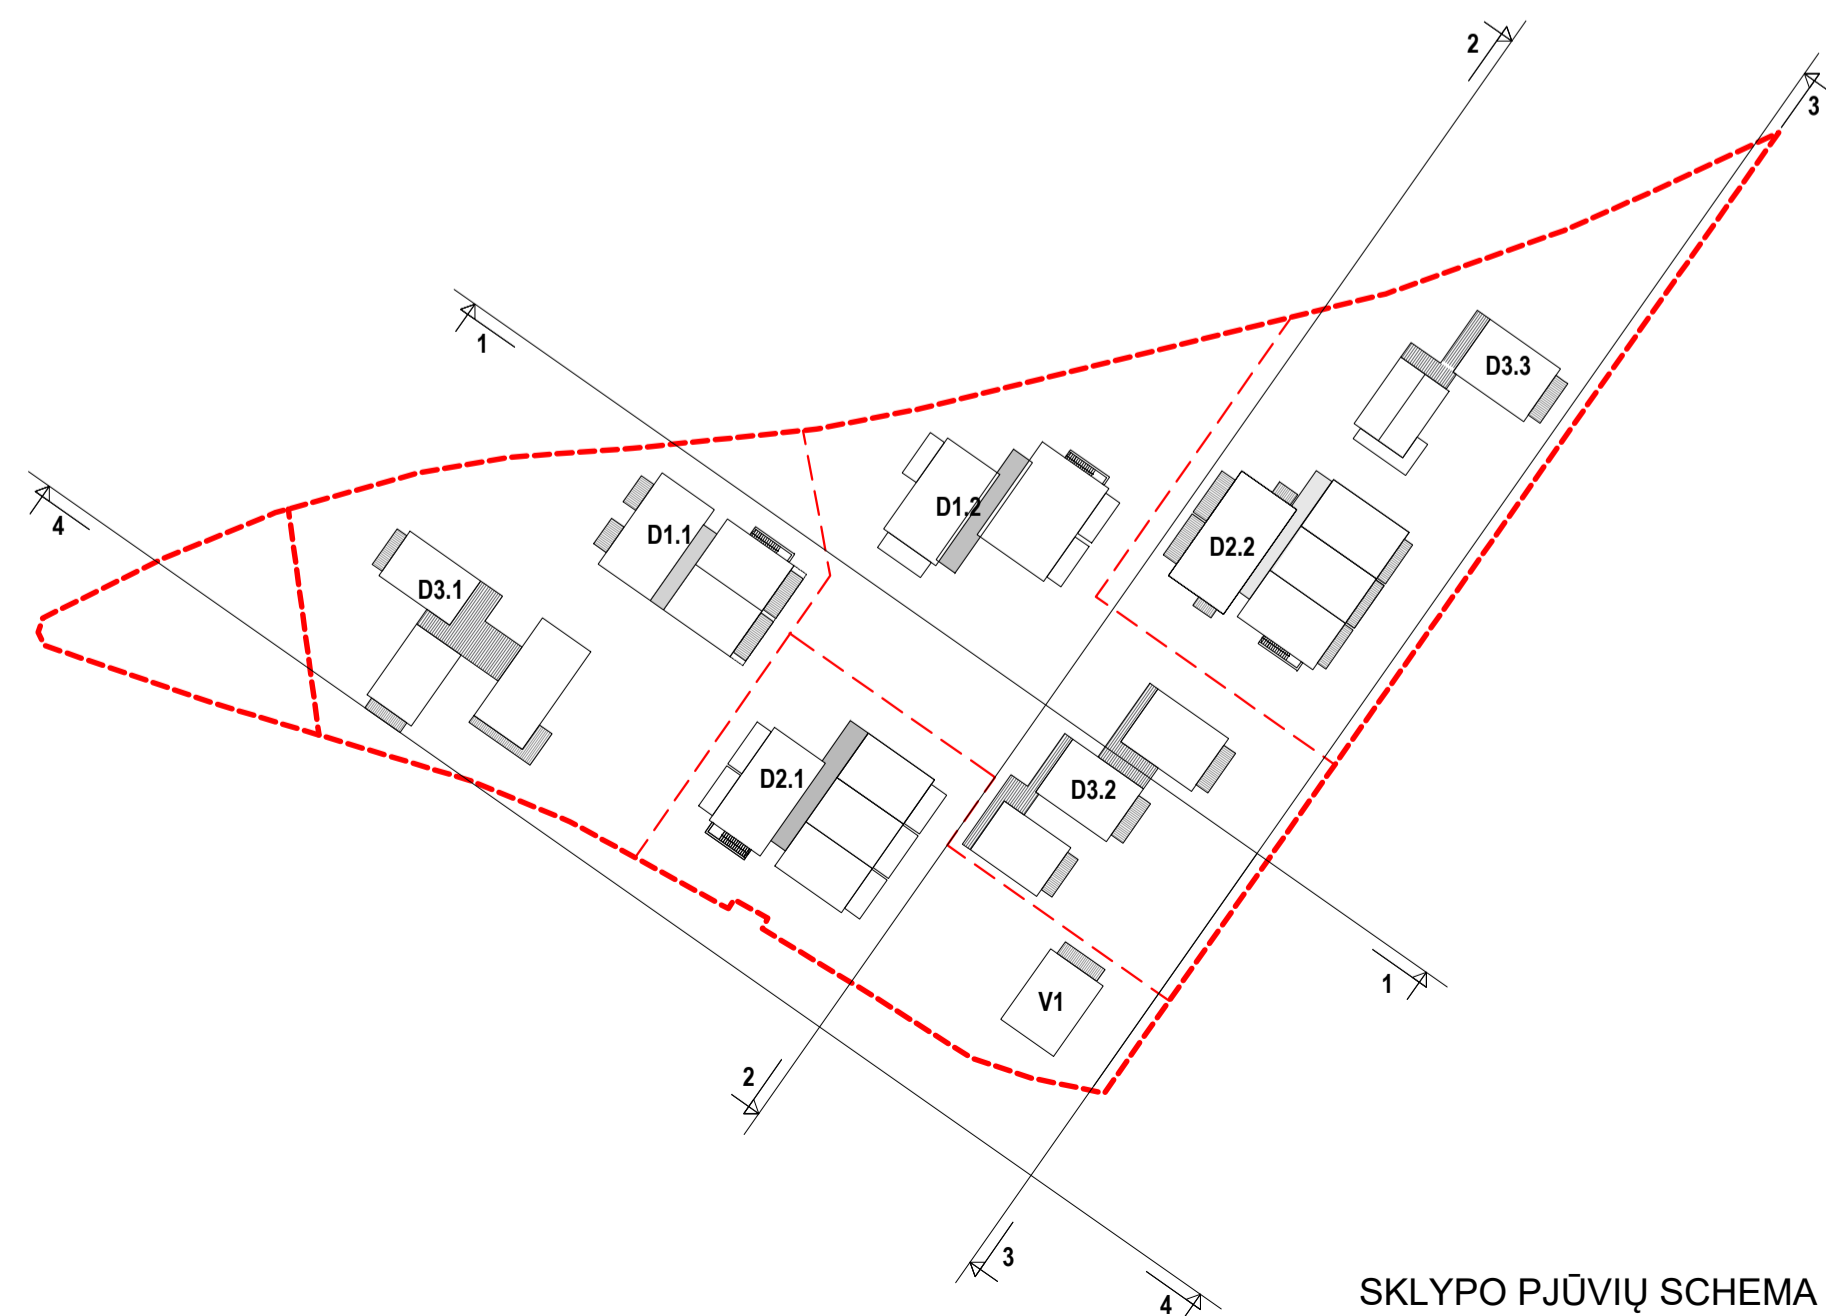

SKLYPO PJŪVIŲ SCHEMA



PJŪVIS 4-4

LAIDA	0	ISLEIDIMO DATA	LAIDOS STATUSAS, KEITIMO PRIEŽASTIS (JEI TAIKOMA)
KVAL. PATV. DOK. NR.			STATYMO PROJEKTO PAVADINIMAS
A610	PV	Linas Naujokaitis	STATYMO NR. IR PAVADINIMAS
A1274	Arch.	Eglė Naujokaitytė	
A1225	Arch.	Alicija Grigūnienė	DOKUMENTO PAVADINIMAS
BK024919	Arch.	Ainė Žaunerovaitė	SLYPO PJŪVIAI 1-1, 2-2, 3-3 IR 4-4 M1:300
KALBOS TRUMP.	STATYTOJAS IR (ARBA) UŽSAKOVAS		DOKUMENTO ŽYMUO
LT	UAB „SEMELITAS“		FA1-2022/01/17-PP
			LAPAS LAPŲ
			1 1

PASTATO KLUBO (UNIK. NR.2393-0001-3231) REKONSTRAVIMO | DAUGIABUTĮ GYVENAMĄJĮ PASTATĄ BEI DAUGIABUČIŲ GYVENAMŲJŲ NAMŲ IR VIENBUČIO GYVENAMOJO NAMO ŽEMĖS SKLYPE KAD. NR.2301/0001:225, PAMARIO G. 46, NIDA, NERINGA STATYBOS PROJEKTAS



II tipas
pušų kamienų vertikalės

NAMŲ I GRUPĖ:

- DAUGIABUTIS PASTATAS – D2.2., 11 BUTŲ.
- DAUGIABUTIS PASTATAS – D3.3., 4 BUTŲ.





NAMO D2.2 RŪSIO PATALPŲ EKSPLIKACIJA:

RŪSIO HOLAS - 52,51m²


Sandėliukai - 89,12m²

RŪSIO AUKŠTO PLOTAS - 141,63m²

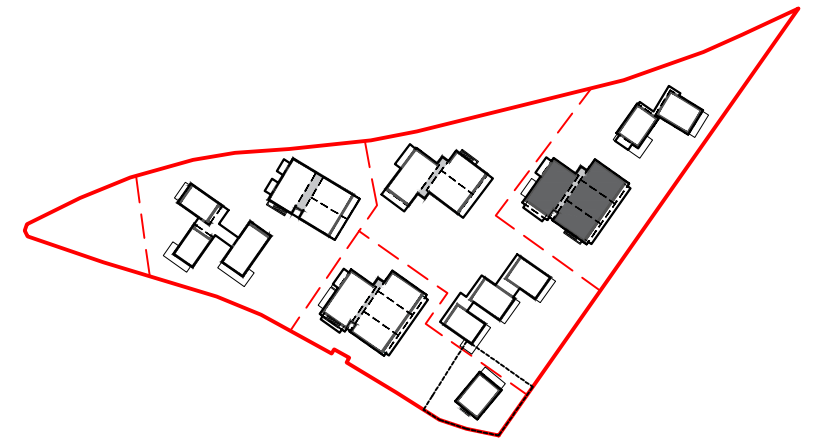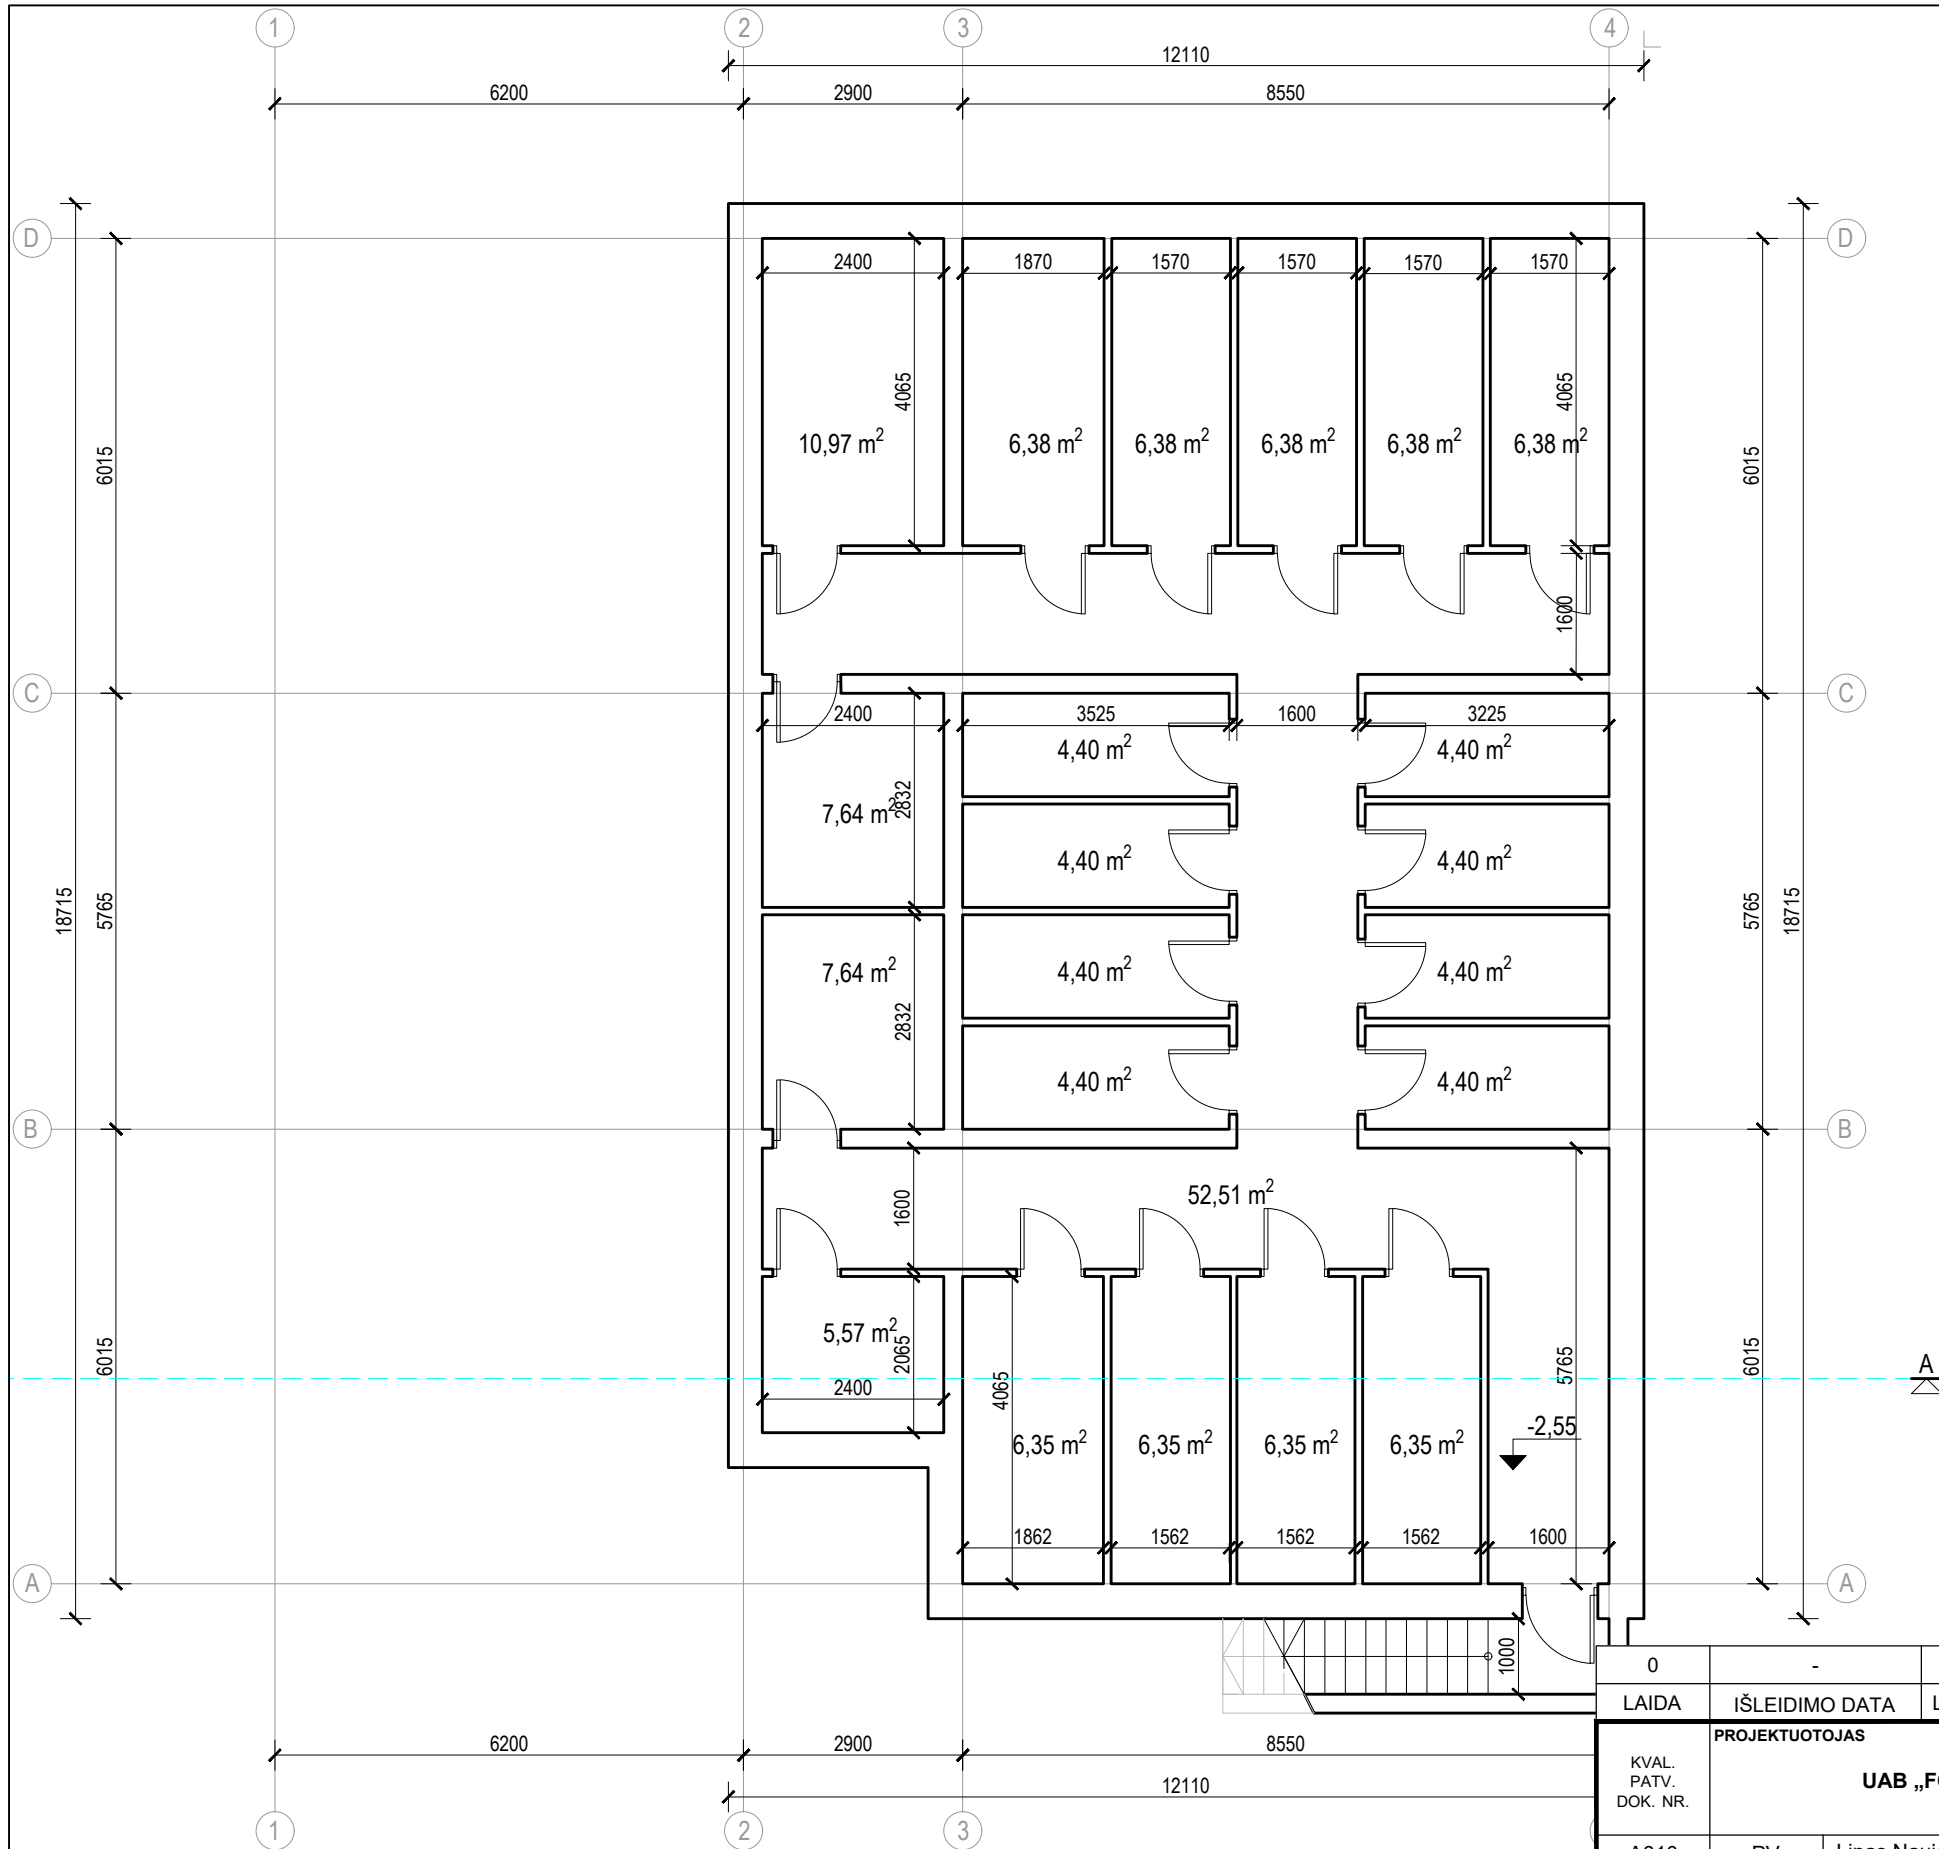

DAUGIABUČIO D1.2 VIETA SKLYPE

0	-	LAIIDOS STATUSAS. KEITIMO PRIEŽASTIS (JEI TAIKOMA)	
LAIIDA	IŠLEIDIMO DATA		
KVAL. PATV. DOK. NR.	PROJEKTUOTOJAS	STATINIO PROJEKTO PAVADINIMAS	
	UAB „FORMATAS A1“	Pastato klubo (unik. Nr.2393-0001-3231) rekonstravimo į daugiabutį gyvenamąjį pastatą bei daugiabučių gyvenamųjų namų ir vienbučio gyvenamojo namo žemės sklype kad. Nr.2301/0001:225, Pamario g. 46, Nida, Neringa statybos projektas	
A610	PV	Linus Naujokaitis	STATINIO NR. IR PAVADINIMAS
A1274	Arch.	Eglė Naujokaitytė	D2.2 DAUGIABUTIS GYVENAMASIS PASTATAS
A1225	Arch.	Alicija Grigūnienė	DOKUMENTO PAVADINIMAS
BK024919	Arch.	Airė Žaunerovaitė	DAUGIABUČIO D2.2 RŪSIO AUKŠTO PLANAS M1:100
KALBOS TRUMP.	STATYTOJAS IR (ARBA) UŽSAKOVAS	DOKUMENTO ŽYMUO	LAPAS LAPŲ
LT	UAB „SEMELITAS“	FA1-2022/01/17-PP	1 1

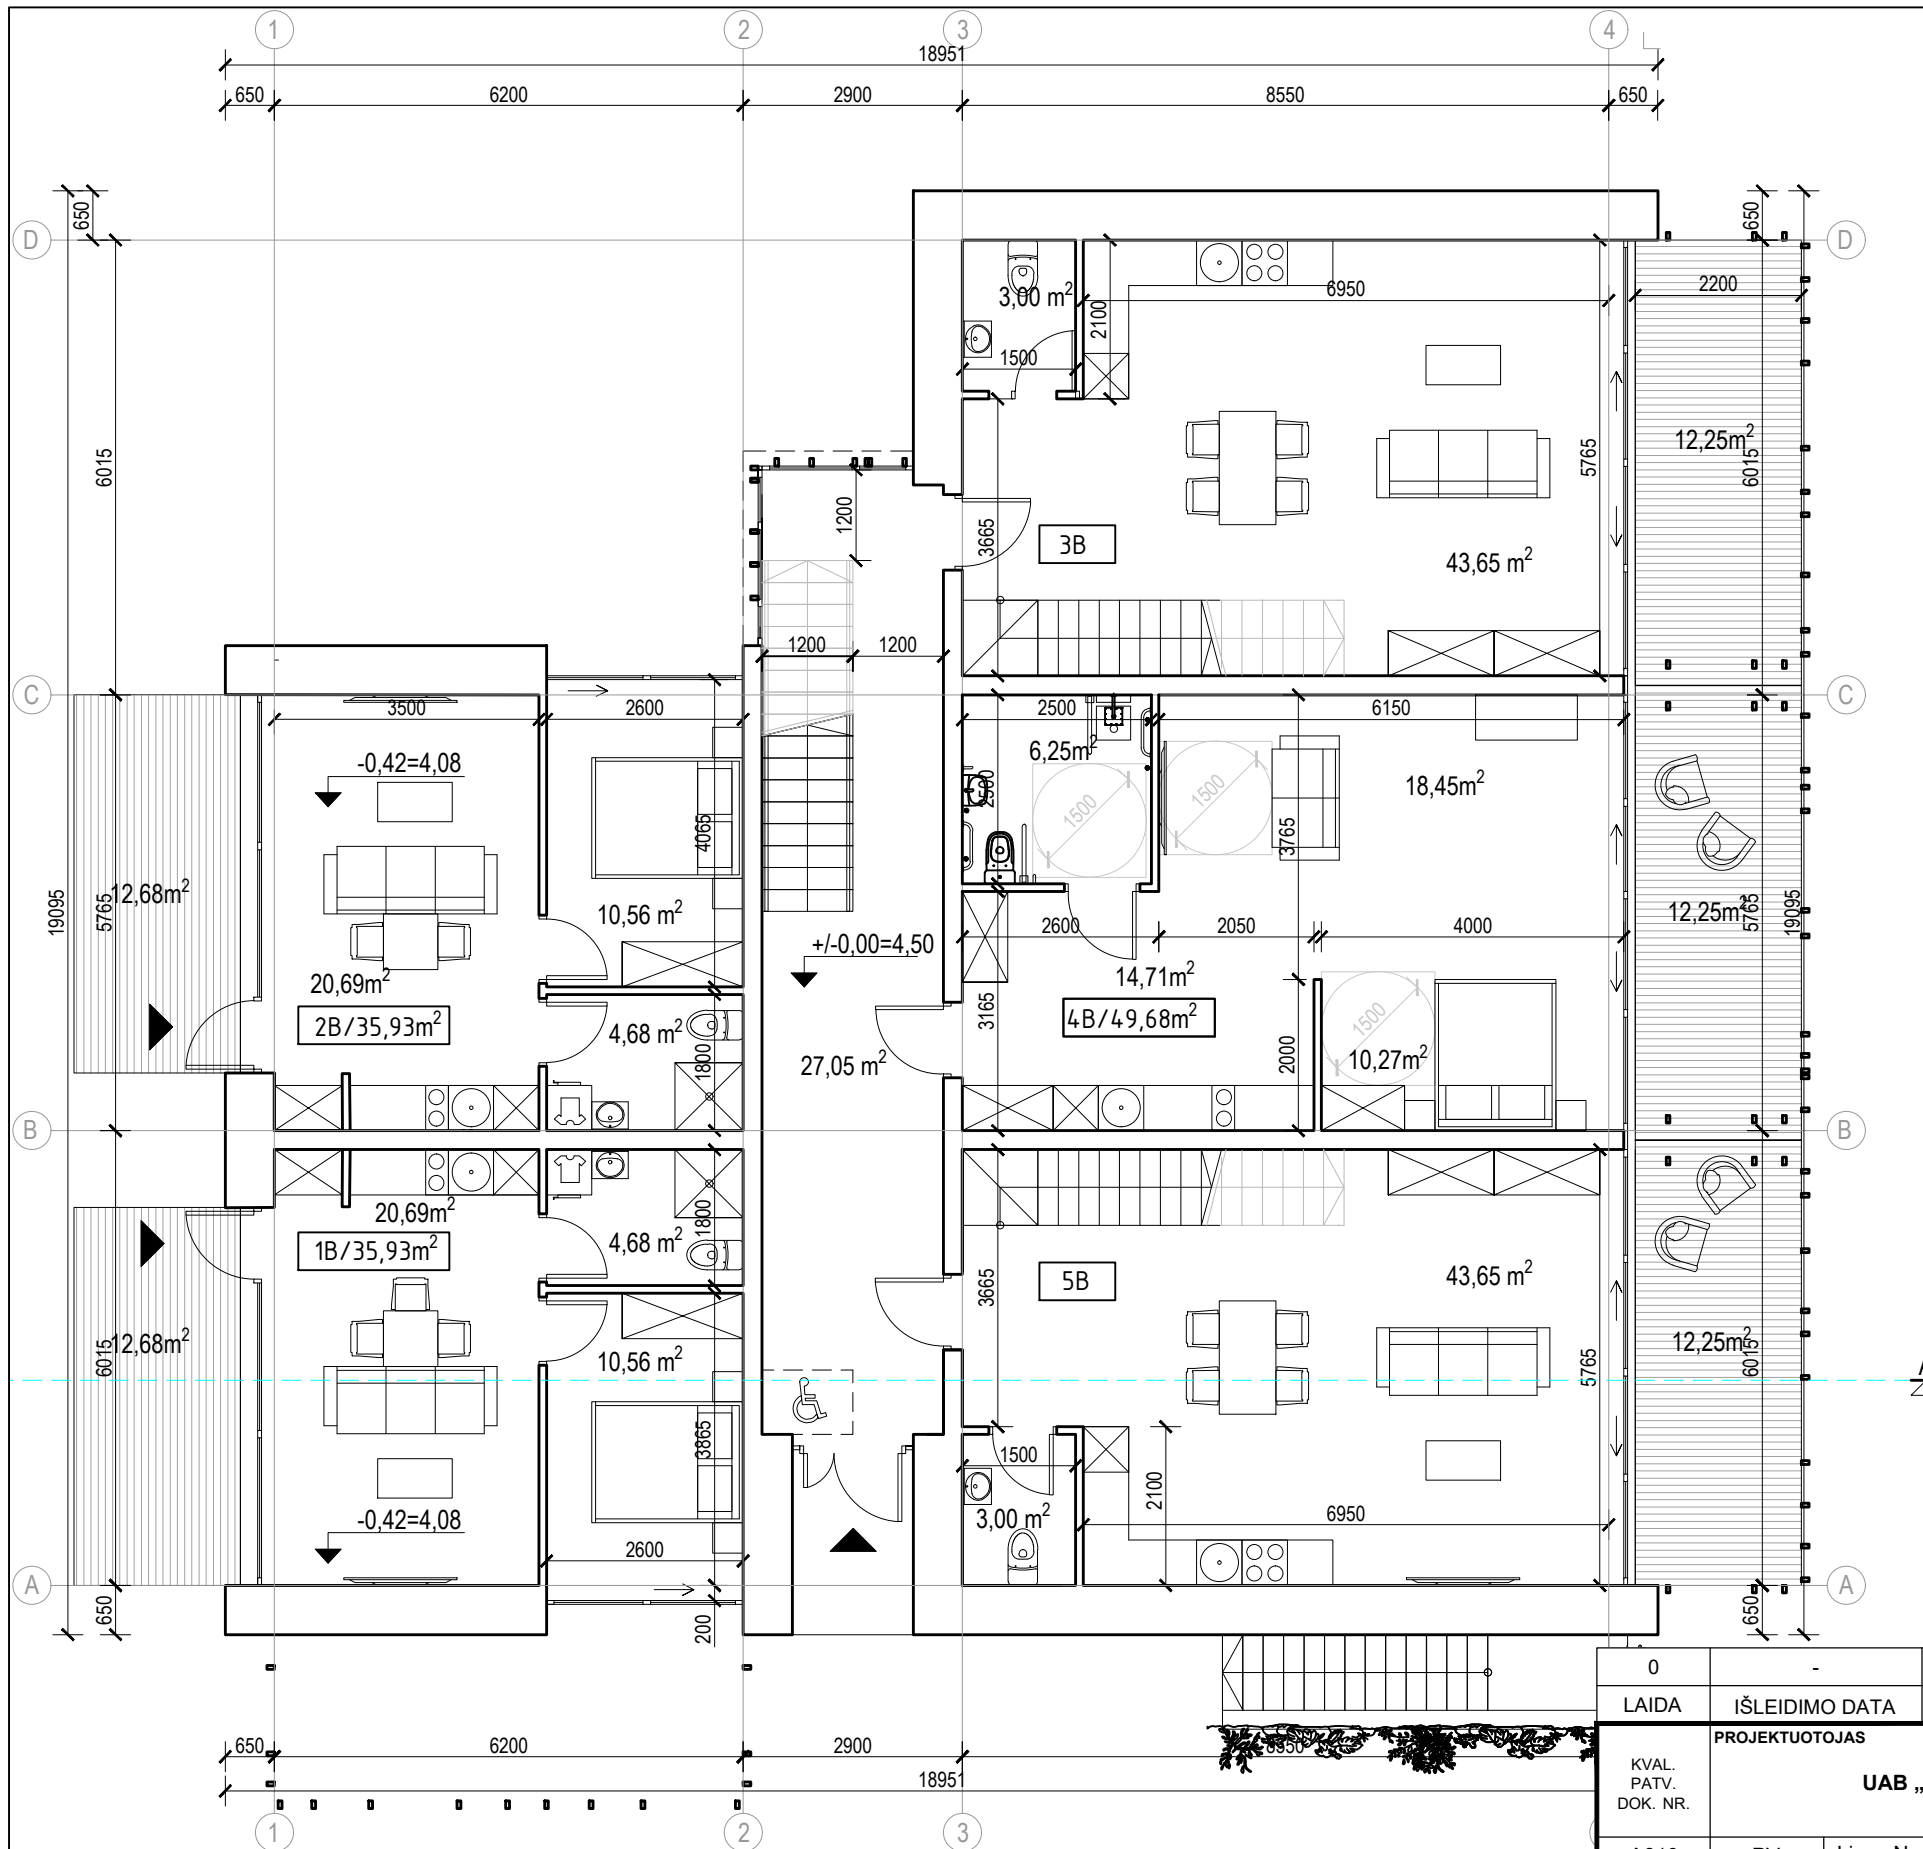

NAMO D2.2 PIRMO PATALPŲ EKSPLIKACIJA:

PIRMO AUKŠTO HOLAS - 27,05m²

1B/ BUTAS (2 kambarių) - 35,93m²

Kambarys - 20,69m²

Miegamasis - 10,56m²

Vonia - 4,68m²

2B/ BUTAS (2 kambarių) - 35,93m²

Kambarys - 20,69m²

Miegamasis - 10,56m²

Vonia - 4,68m²

3B/ BUTAS (3 kambarių, per 2a)

Kambarys - 43,65m²

Tualetas - 3,00m²

4B/ BUTAS (1,5 kambario, žmonėms su negalia) - 49,68m²

Kambarys su miegamuoju - 28,72m²

Virtuvės zona - 14,71m²


Vonia - 6,25m²

5B/ BUTAS (3 kambarių, per 2a)

Kambarys - 43,65m²


Tualetas - 3,00m²

PIRMO AUKŠTO PLOTAS - 241,89m²

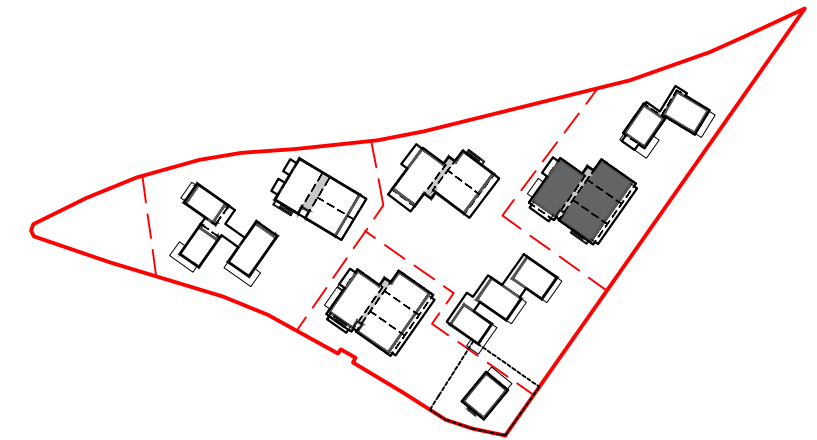

DAUGIABUČIO D1.2 VIETA SKLYPE

0	-	LAIIDOS STATUSAS. KEITIMO PRIEŽASTIS (JEI TAIKOMA)	
LAIIDA	IŠLEIDIMO DATA	LAIIDOS STATUSAS. KEITIMO PRIEŽASTIS (JEI TAIKOMA)	
KVAL. PATV. DOK. NR.	PROJEKTUOTOJAS		STATINIO PROJEKTO PAVADINIMAS
	UAB „FORMATAS A1“		Pastato klubo (unik. Nr.2393-0001-3231) rekonstravimo į daugiabutį gyvenamąjį pastatą bei daugiabučių gyvenamųjų namų ir vienbučio gyvenamojo namo žemės sklype kad. Nr.2301/0001:225, Pamario g. 46, Nida, Neringa statybos projektas
A610	PV	Linus Naujokaitis	STATINIO NR. IR PAVADINIMAS
A1274	Arch.	Eglė Naujokaitytė	D2.2 DAUGIABUTIS GYVENAMASIS PASTATAS
A1225	Arch.	Alicija Grigūnienė	DOKUMENTO PAVADINIMAS
BK024919	Arch.	Airė Žaunerovaitė	DAUGIABUČIO D2.2 PIRMO AUKŠTO PLANAS M1:100
KALBOS TRUMP.	STATYTOJAS IR (ARBA) UŽSAKOVAS		DOKUMENTO ŽYMUO
LT	UAB „SEMELITAS“		FA1-2022/01/17-PP
		LAPAS	LAPŲ
		1	1

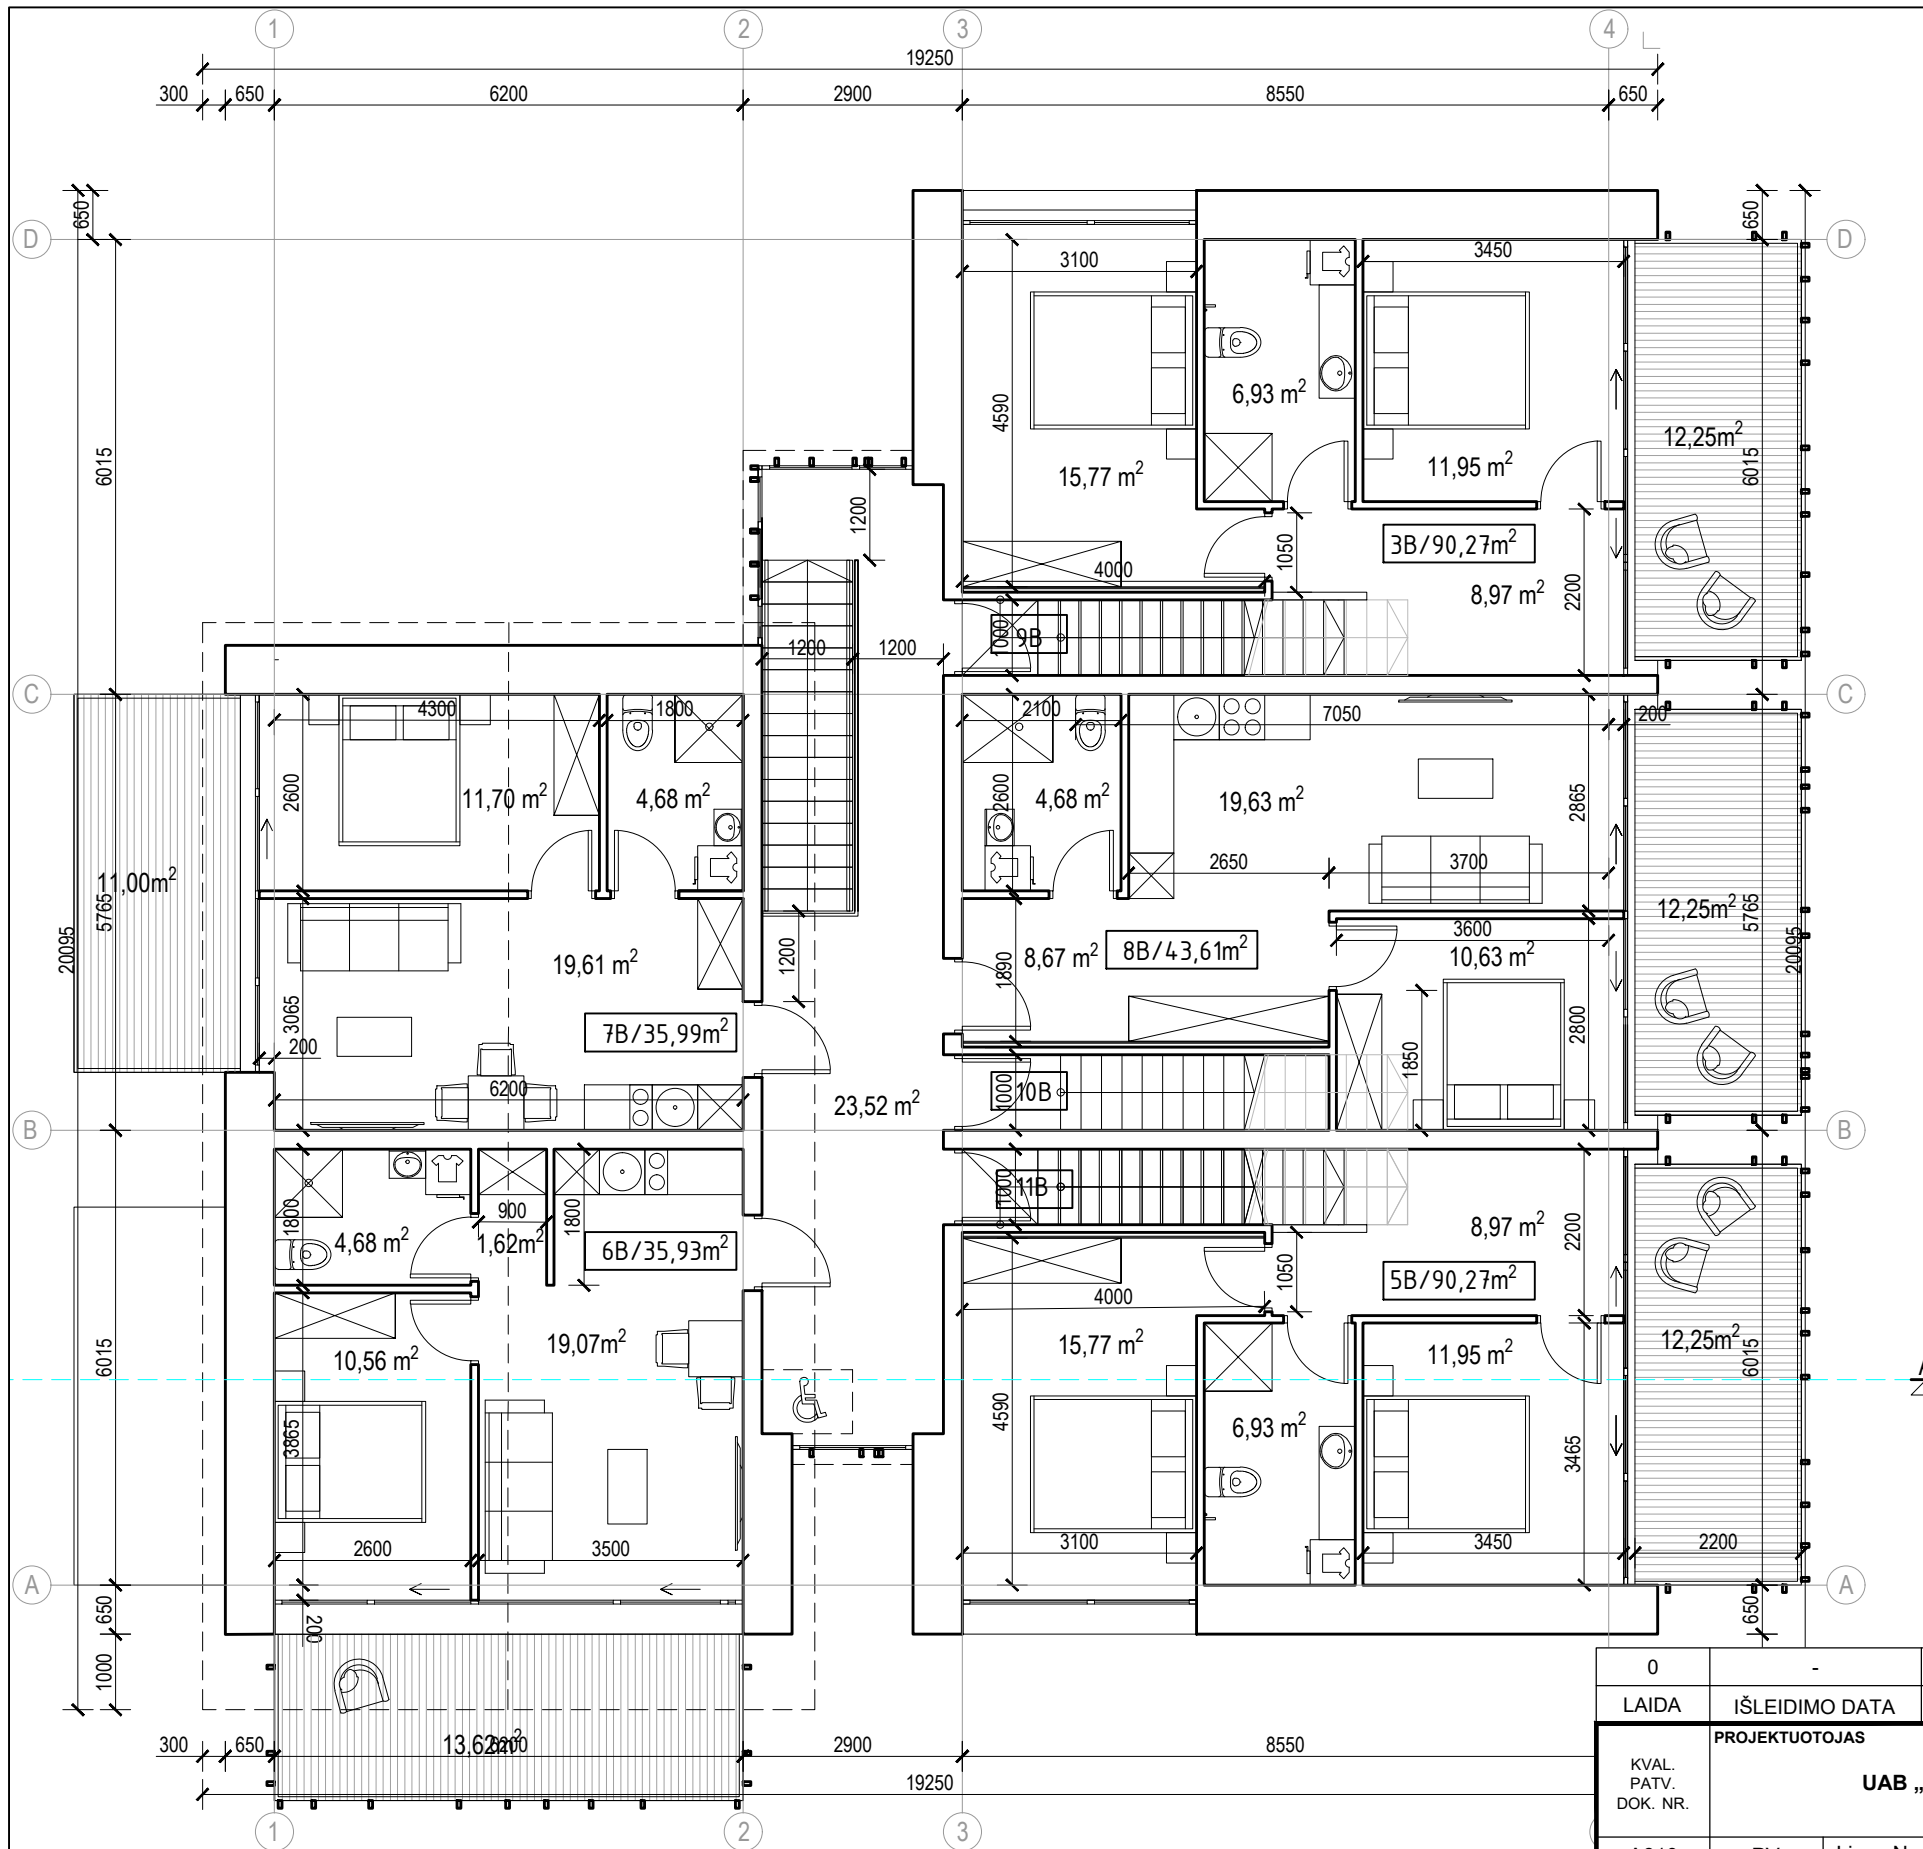

NAMO D2.2 ANTRO AUKŠTO PATALPŲ EKSPLIKACIJA:

ANTRO AUKŠTO HOLAS - 23,52m²

6B/ BUTAS (2 kambarių) - 35,93m²

Kambarys - 19,07m²

Miegamasis - 10,56m²

Vonia - 4,68m²

Sandėliukas - 1,62m²

7B/ BUTAS (2 kambarių) - 35,99m²

Kambarys - 19,61m²

Miegamasis - 11,70m²

Vonia - 4,68m²

3B/ BUTAS (3 kambarių, per 2a) - 90,27m²

Holas - 8,97m²

Miegamasis - 11,95m²

Miegamasis - 15,77m²

Vonia - 6,93m²

8B/ BUTAS (2 kambarių) - 43,61m²

Holas - 8,67m²

Kambarys - 19,63m²

Miegamasis - 10,63m²

Vonia - 4,68m²

5B/ BUTAS (3 kambarių, per 2a) - 90,27m²


Holas - 8,97m²

Miegamasis - 11,95m²

Miegamasis - 15,77m²


Vonia - 6,93m²

ANTRO AUKŠTO PLOTAS - 226,29m²

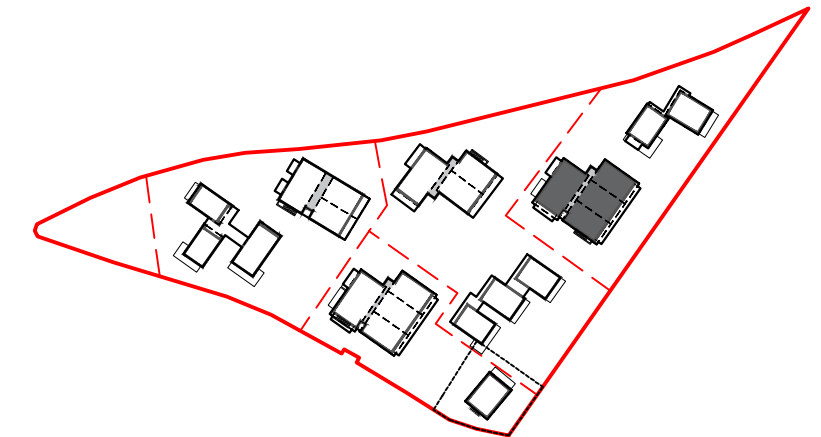

DAUGIABUČIO D1.2 VIETA SKLYPE

0	-				
LAIDA	IŠLEIDIMO DATA	LAIDOS STATUSAS. KEITIMO PRIEŽASTIS (JEI TAIKOMA)			
KVAL. PATV. DOK. NR.	PROJEKTUOTOJAS		STATINIO PROJEKTO PAVADINIMAS		
	UAB „FORMATAS A1“		Pastato klubo (unik. Nr.2393-0001-3231) rekonstravimo į daugiabutį gyvenamąjį pastatą bei daugiabučių gyvenamųjų namų ir vienučio gyvenamojo namo žemės sklype kad. Nr.2301/0001:225, Pamario g. 46, Nida, Neringa statybos projektas		
A610	PV	Linus Naujokaitis	STATINIO NR. IR PAVADINIMAS		LAIDA
A1274	Arch.	Eglė Naujokaitytė	D2.2 DAUGIABUTIS GYVENAMASIS PASTATAS		
A1225	Arch.	Alicija Grigūnienė	DOKUMENTO PAVADINIMAS		
BK024919	Arch.	Airė Žaunerovaitė	DAUGIABUČIO D2.2 ANTRO AUKŠTO PLANAS M1:100		0
KALBOS TRUMP.	STATYTOJAS IR (ARBA) UŽSAKOVAS		DOKUMENTO ŽYMUO		LAPAS
LT	UAB „SEMELITAS“		FA1-2022/01/17-PP		LAPŲ
					1
					1

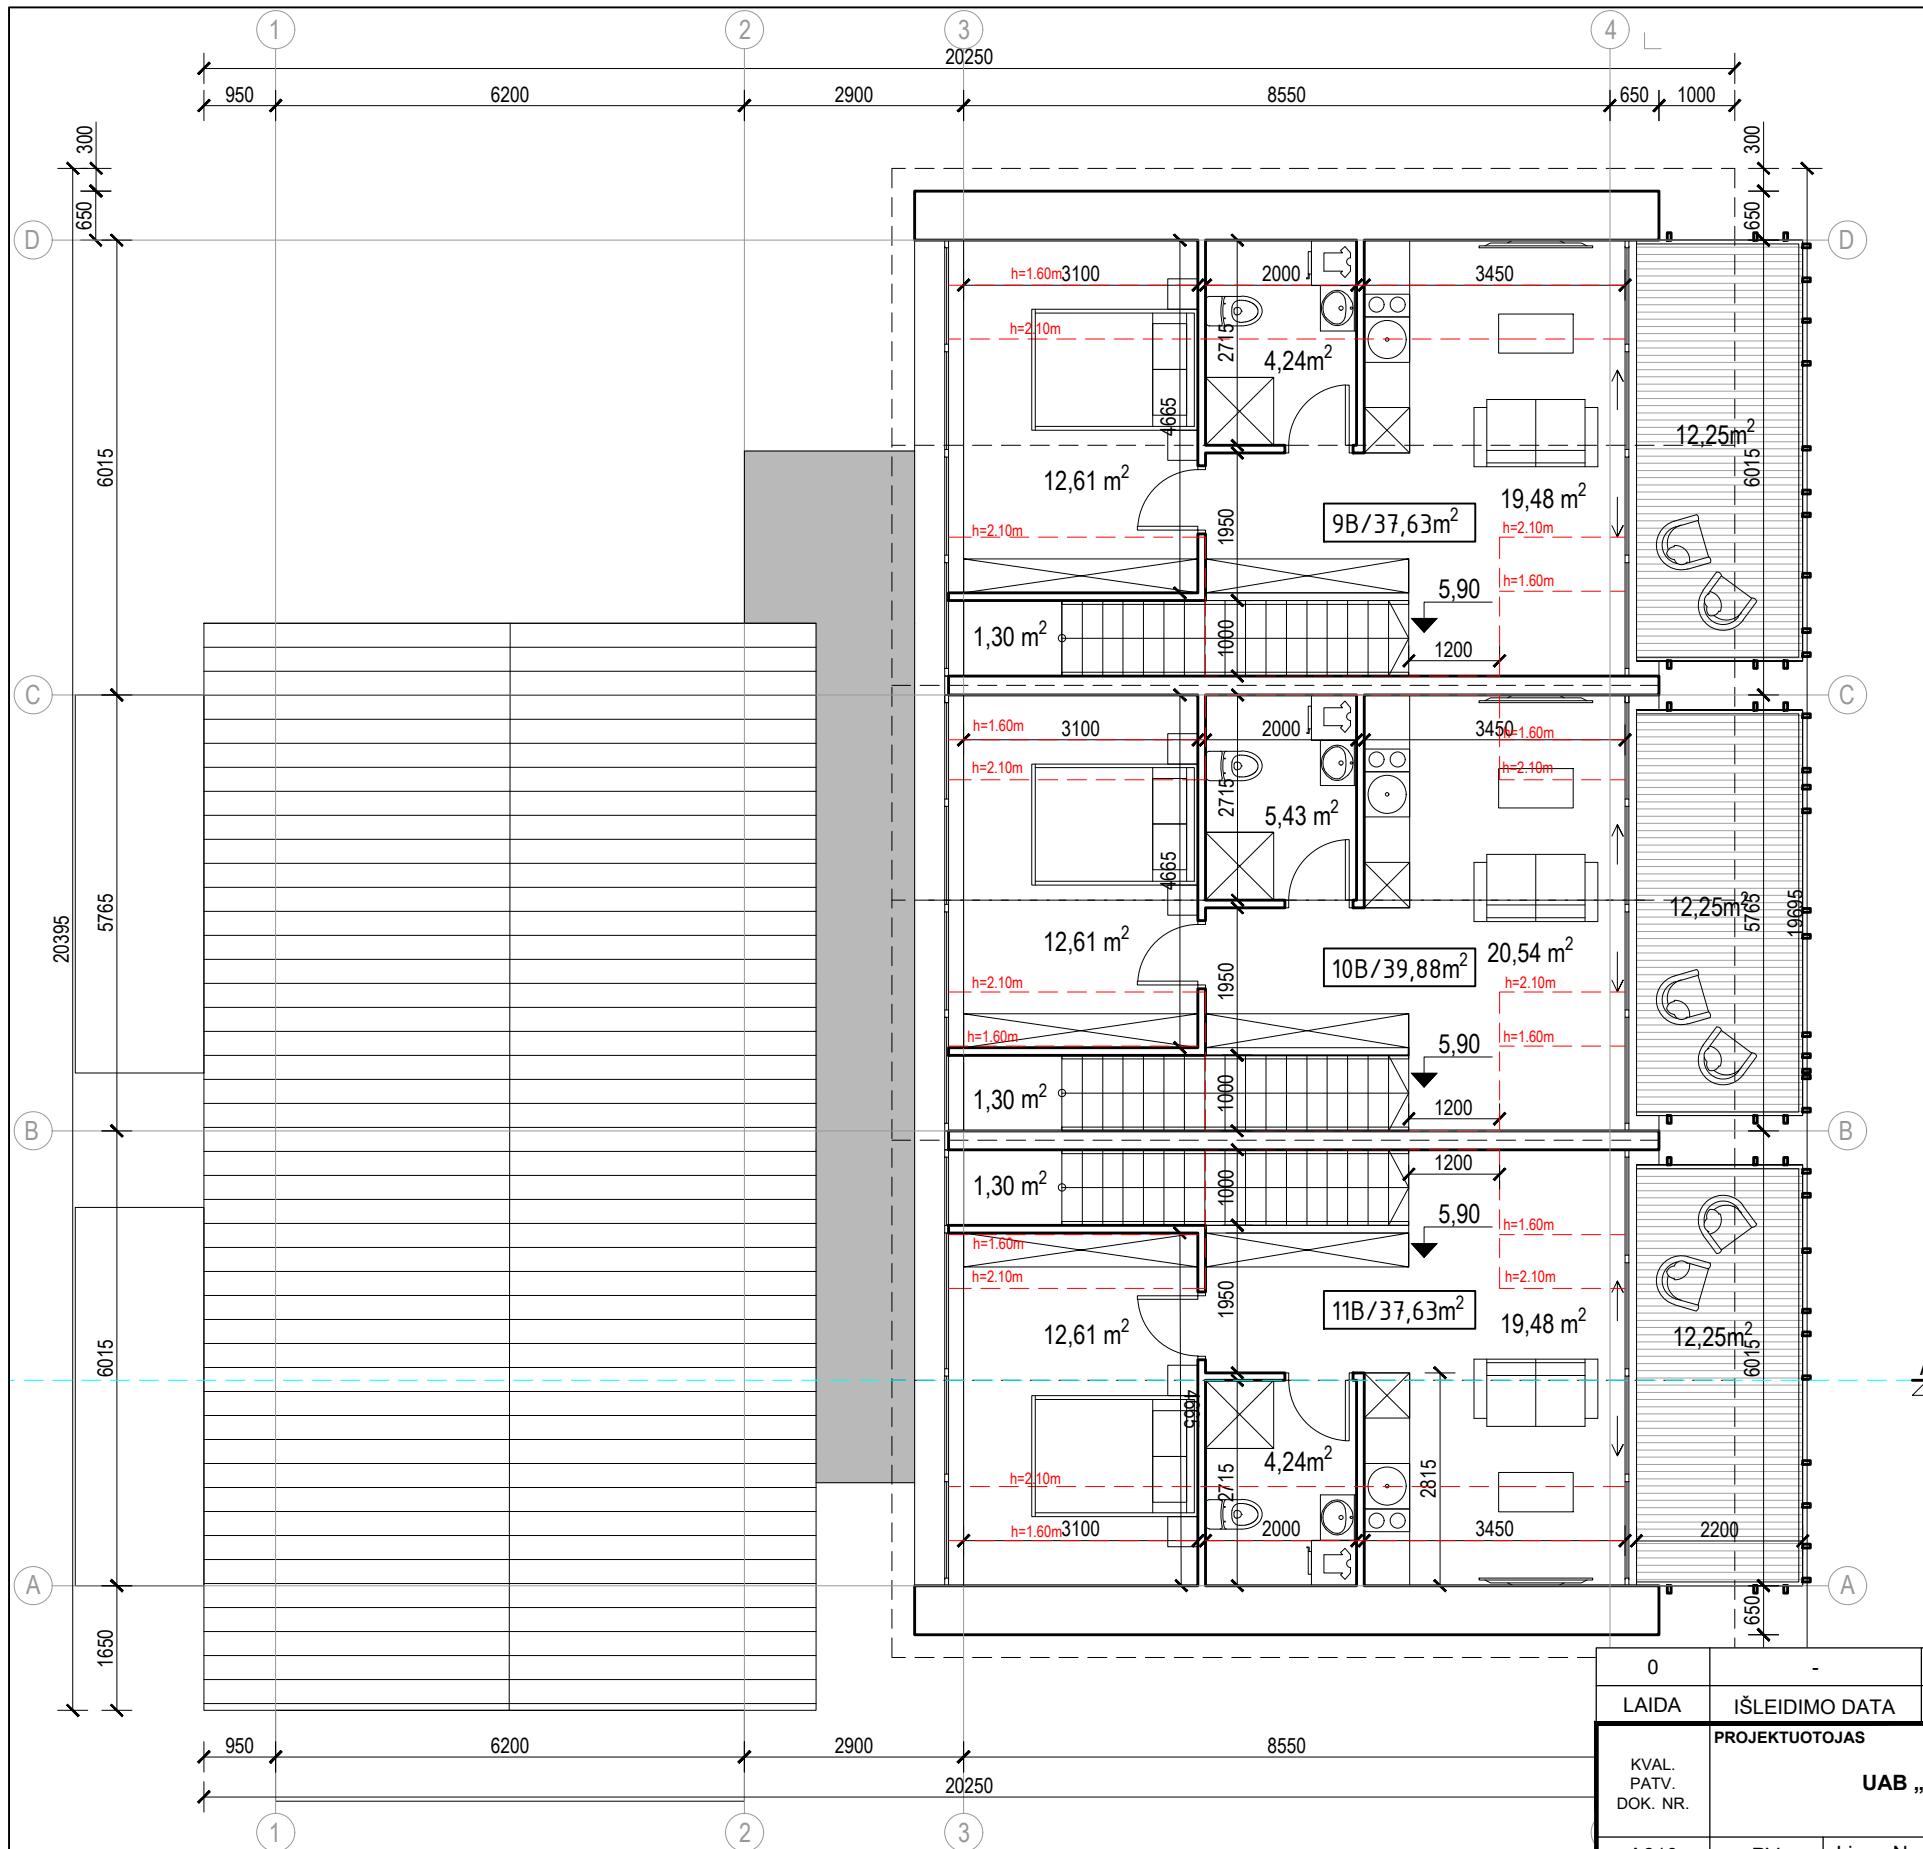

NAMO D2.2 TREČIO AUKŠTO PATALPŲ EKSPLIKACIJA:

9B/ BUTAS (2 kambarių) - 37,63m²

- Kambarys - 19,48m²
- Miegamasis - 12,61m²
- Vonia - 4,24m²
- Laiptinė - 1,30m²

10B/ BUTAS (2 kambarių) - 39,88m²


- Kambarys - 20,54m²
- Miegamasis - 12,61m²
- Vonia - 5,43m²
- Laiptinė - 1,30m²

11B/ BUTAS (2 kambarių) - 37,63m²

- Kambarys - 19,48m²
- Miegamasis - 12,61m²
- Vonia - 4,24m²
- Laiptinė - 1,30m²



TREČIO AUKŠTO PLOTAS - 115,14m²

BENDRAS NAMO PLOTAS (be terasų) - 724,95m²

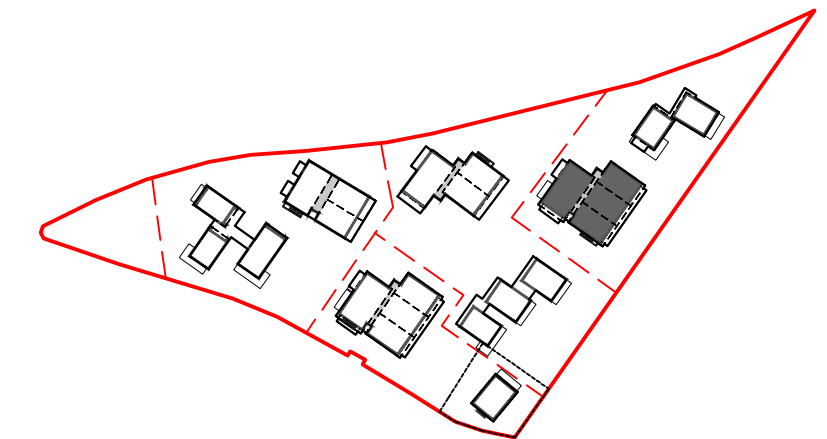


DAUGIABUČIO D1.2 VIETA SKLYPE

0	-	LAIIDOS STATUSAS. KEITIMO PRIEŽASTIS (JEI TAIKOMA)		
LAIIDA	IŠLEIDIMO DATA	PROJEKTUOTOJAS		
KVAL. PATV. DOK. NR.		UAB „FORMATAS A1“		STATINIO PROJEKTO PAVADINIMAS
A610	PV	Linus Naujokaitis		Pastato klubo (unik. Nr.2393-0001-3231) rekonstravimo į daugiabutį gyvenamąjį pastatą bei daugiabučių gyvenamųjų namų ir vienuolios gyvenamojo namo žemės sklype kad. Nr.2301/0001:225, Pamario g. 46, Nida, Neringa statybos projektas
A1274	Arch.	Eglė Naujokaitytė		STATINIO NR. IR PAVADINIMAS
A1225	Arch.	Alicija Grigūnienė		D2.2 DAUGIABUTIS GYVENAMASIS PASTATAS
BK024919	Arch.	Airė Žaunerovaitė		DOKUMENTO PAVADINIMAS
KALBOS TRUMP.	STATYTOJAS IR (ARBA) UŽSAKOVAS	UAB „SEMELITAS“		DAUGIABUČIO D2.2 MANSARDOS AUKŠTO PLANAS M1:100
LT		DOKUMENTO ŽYMUO		LAPAS
		FA1-2022/01/17-PP		LAPŲ
			1	1

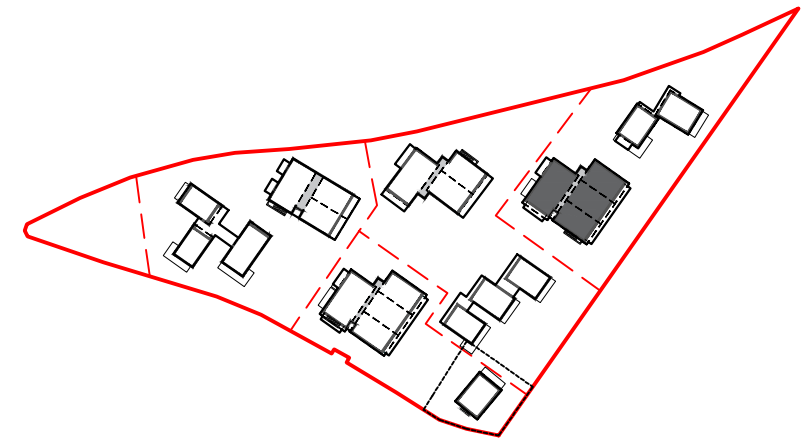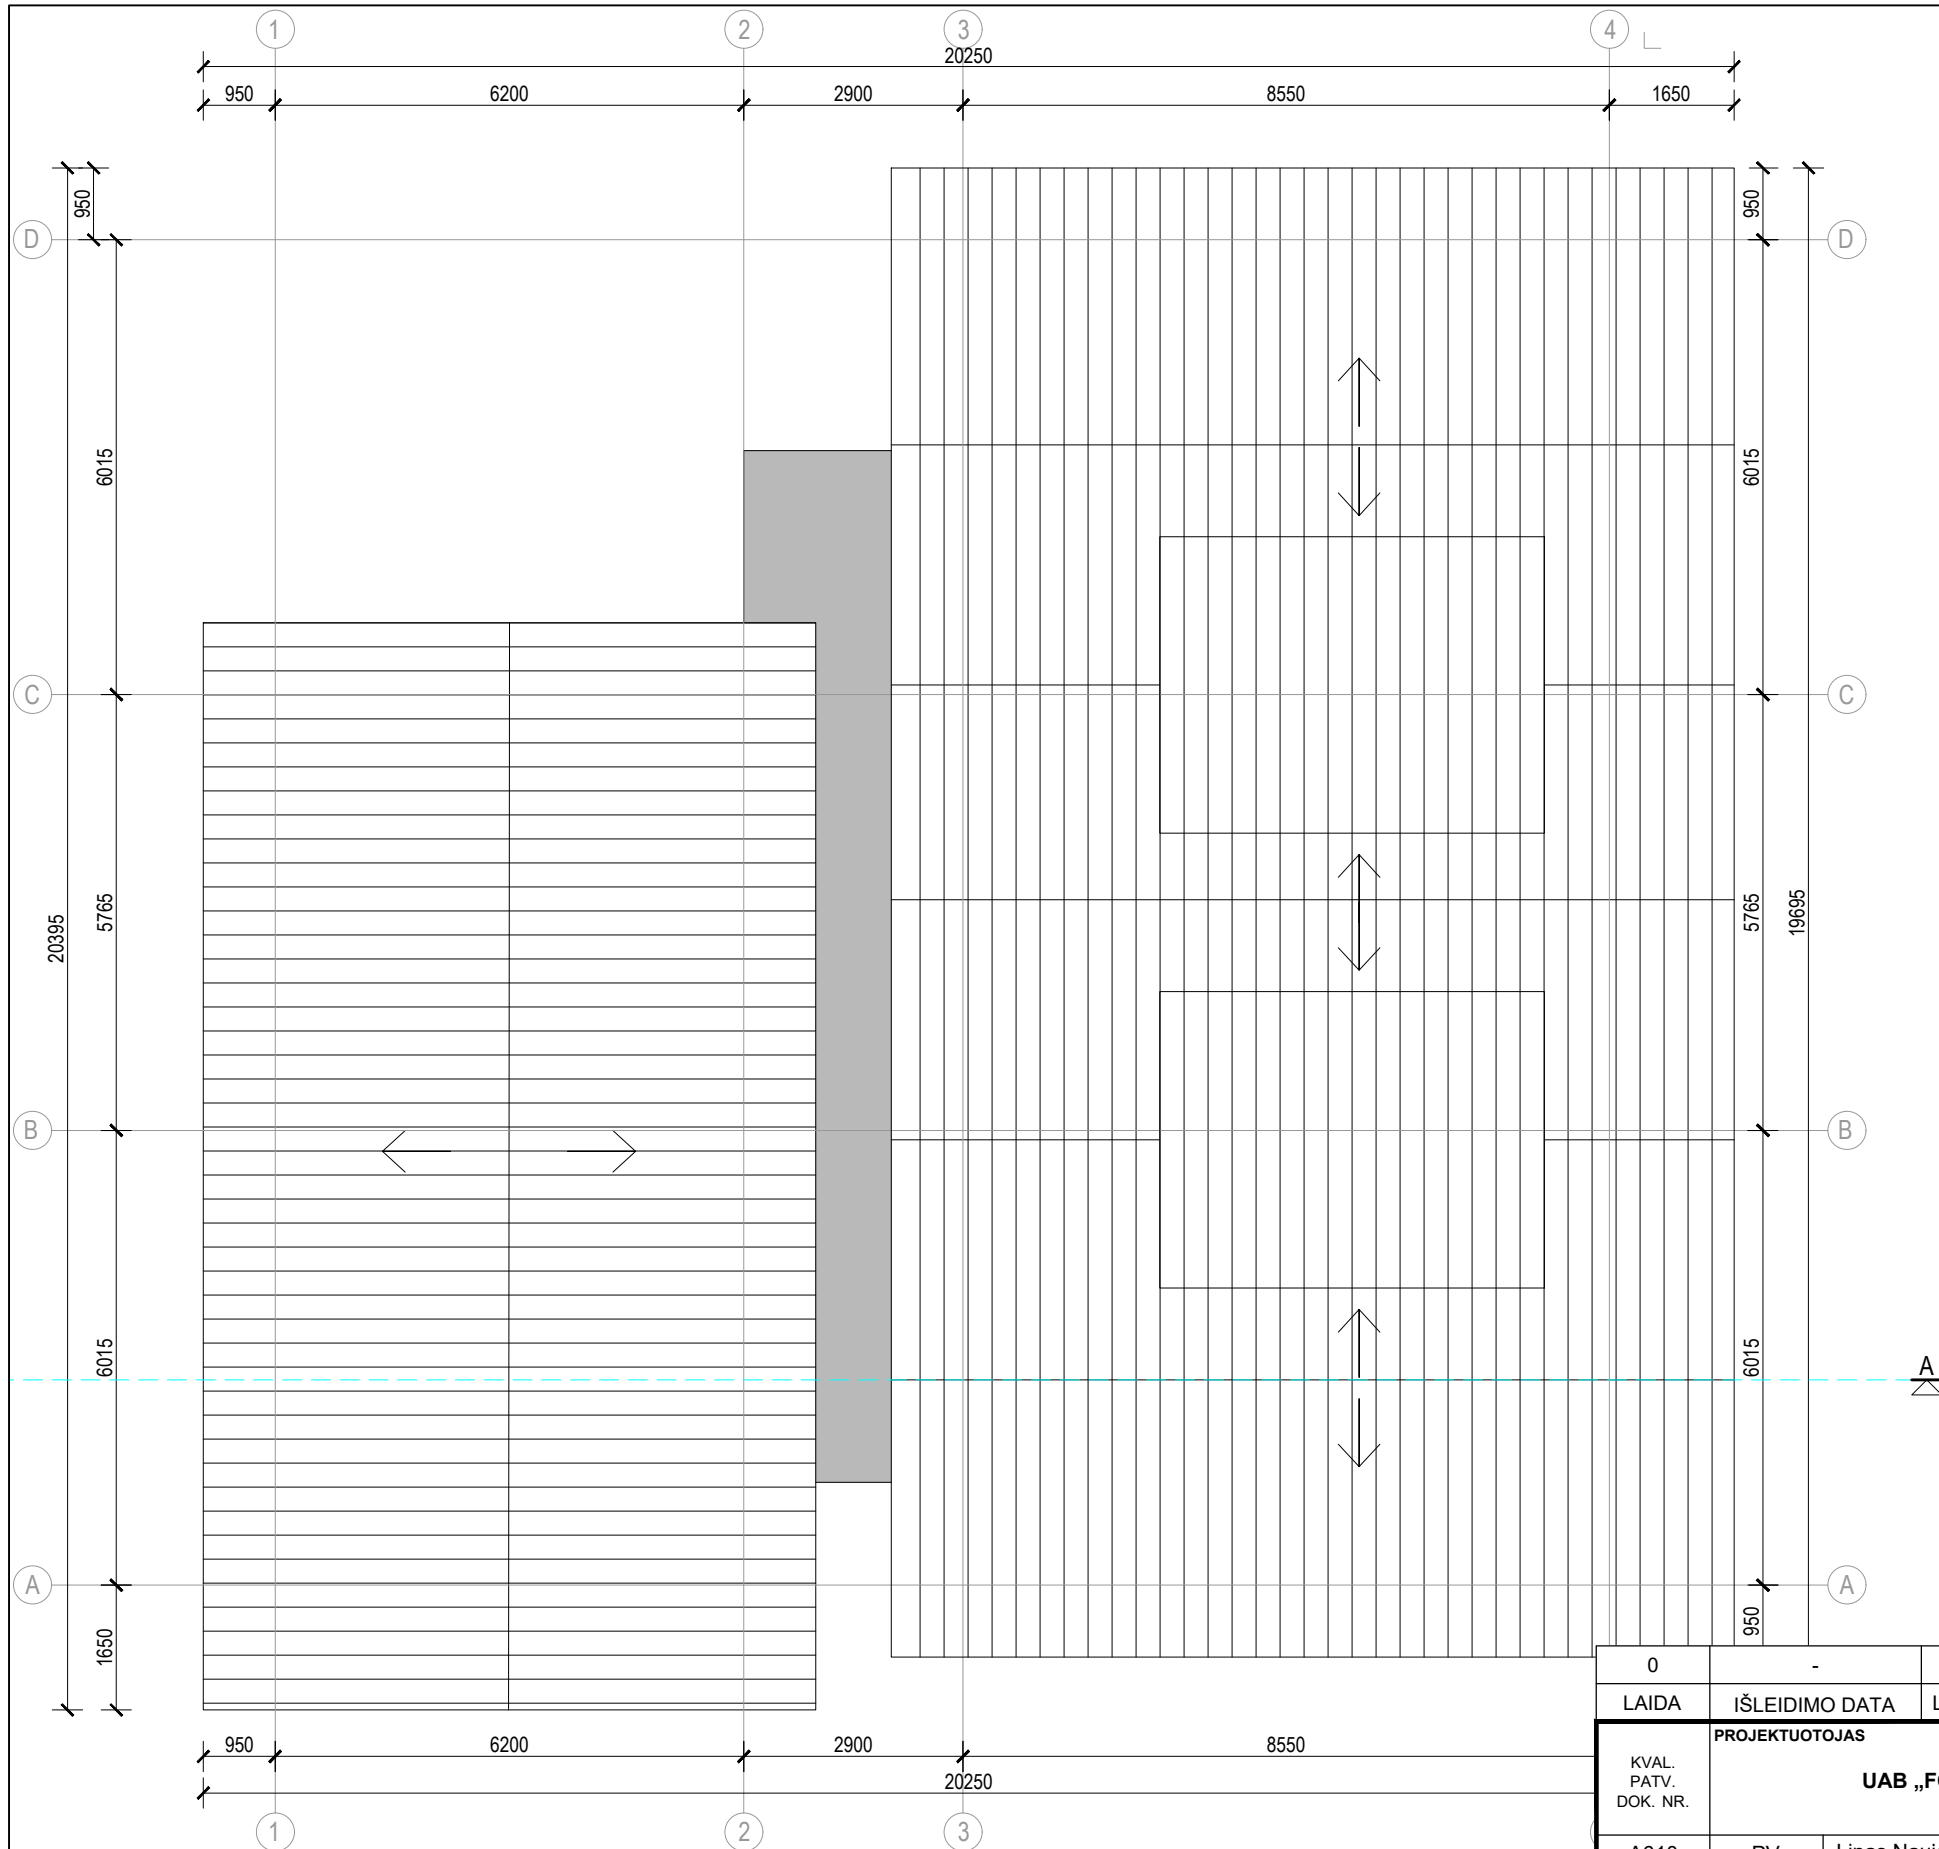

DAUGIABUČIO D1.2 VIETA SKLYPE

SUTARTINIAI APDAILOS ŽYMĖJIMAI:

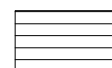 Stogui - čerpių apdaila

0	-	LAIIDOS STATUSAS. KEITIMO PRIEŽASTIS (JEI TAIKOMA)		
LAIIDA	IŠLEIDIMO DATA	LAIIDOS STATUSAS. KEITIMO PRIEŽASTIS (JEI TAIKOMA)		
KVAL. PATV. DOK. NR.	PROJEKTUOTOJAS		STATINIO PROJEKTO PAVADINIMAS	
	UAB „FORMATAS A1“		Pastato klubo (unik. Nr.2393-0001-3231) rekonstravimo į daugiabutį gyvenamąjį pastatą bei daugiabučių gyvenamųjų namų ir vienuolios gyvenamojo namo žemės sklype kad. Nr.2301/0001:225, Pamario g. 46, Nida, Neringa statybos projektas	
A610	PV	Linus Naujokaitis	STATINIO NR. IR PAVADINIMAS	
A1274	Arch.	Eglė Naujokaitytė	D2.2 DAUGIABUTIS GYVENAMASIS PASTATAS	
A1225	Arch.	Alicija Grigūnienė	DOKUMENTO PAVADINIMAS	
BK024919	Arch.	Airė Žaunerovaitė	DAUGIABUČIO D2.2 STOGO PLANAS M1:100	
KALBOS TRUMP.	STATYTOJAS IR (ARBA) UŽSAKOVAS		DOKUMENTO ŽYMUO	
LT	UAB „SEMELITAS“		FA1-2022/01/17-PP	
			LAPAS	LAPŲ
			1	1




vidutinė žemės paviršiaus altitudė

-0,42=4,08




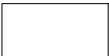

-1,50=3,00

+0,00=4,50

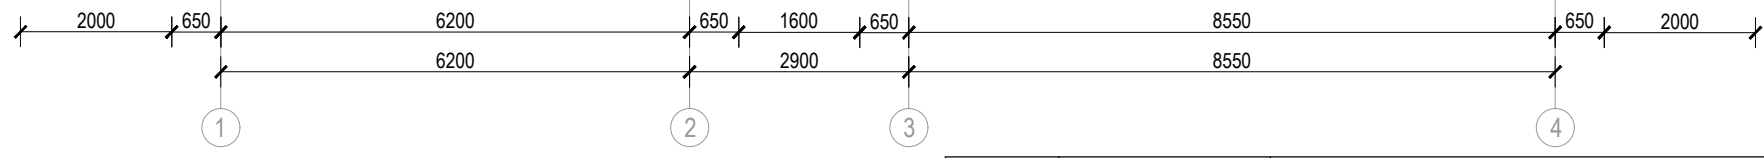+0,00








SUTARTINIAI APDAILOS ŽYMĖJIMAI:

-  Medinių lentelių apdaila
-  Medinių lentelių apdaila
-  Medinių brusių apdaila
-  Medžio apdaila
-  Stogui - čerpių apdaila


0	-			
LAIDA	IŠLEIDIMO DATA	LAIDOS STATUSAS. KEITIMO PRIEŽASTIS (JEI TAIKOMA)		
KVAL. PATV. DOK. NR.	PROJEKTUOTOJAS		STATINIO PROJEKTO PAVADINIMAS	
	UAB „FORMATAS A1“		Pastato klubo (unik. Nr.2393-0001-3231) rekonstravimo į daugiabutį gyvenamąjį pastatą bei daugiabučių gyvenamųjų namų ir vienbučio gyvenamojo namo žemės sklype kad. Nr.2301/0001:225, Pamario g. 46, Nida, Neringa statybos projektas	
	A610	PV	Linus Naujokaitis	STATINIO NR. IR PAVADINIMAS
	A1274	Arch.	Eglė Naujokaitytė	D2.2 DAUGIABUTIS GYVENAMASIS PASTATAS
A1225	Arch.	Alicija Grigūnienė	DOKUMENTO PAVADINIMAS	0
BK024919	Arch.	Airė Žaunerovaitė	DAUGIABUČIO D2.2 FASADAS TARP AŠIŲ 1-4 M1:100	
KALBOS TRUMP.	STATYTOJAS IR (ARBA) UŽSAKOVAS		DOKUMENTO ŽYMUO	
LT	UAB „SEMELITAS“		FA1-2022/01/17-PP	
			LAPAS	LAPŲ
			1	1

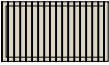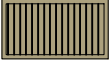


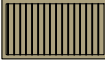


 
SUTARTINIAI APDAILOS ŽYMĖJIMAI:

-  Medinių lentelių apdaila
-  Medinių lentelių apdaila
-  Medinių bruselių apdaila
-  Medžio apdaila
-  Stogui - čerpių apdaila

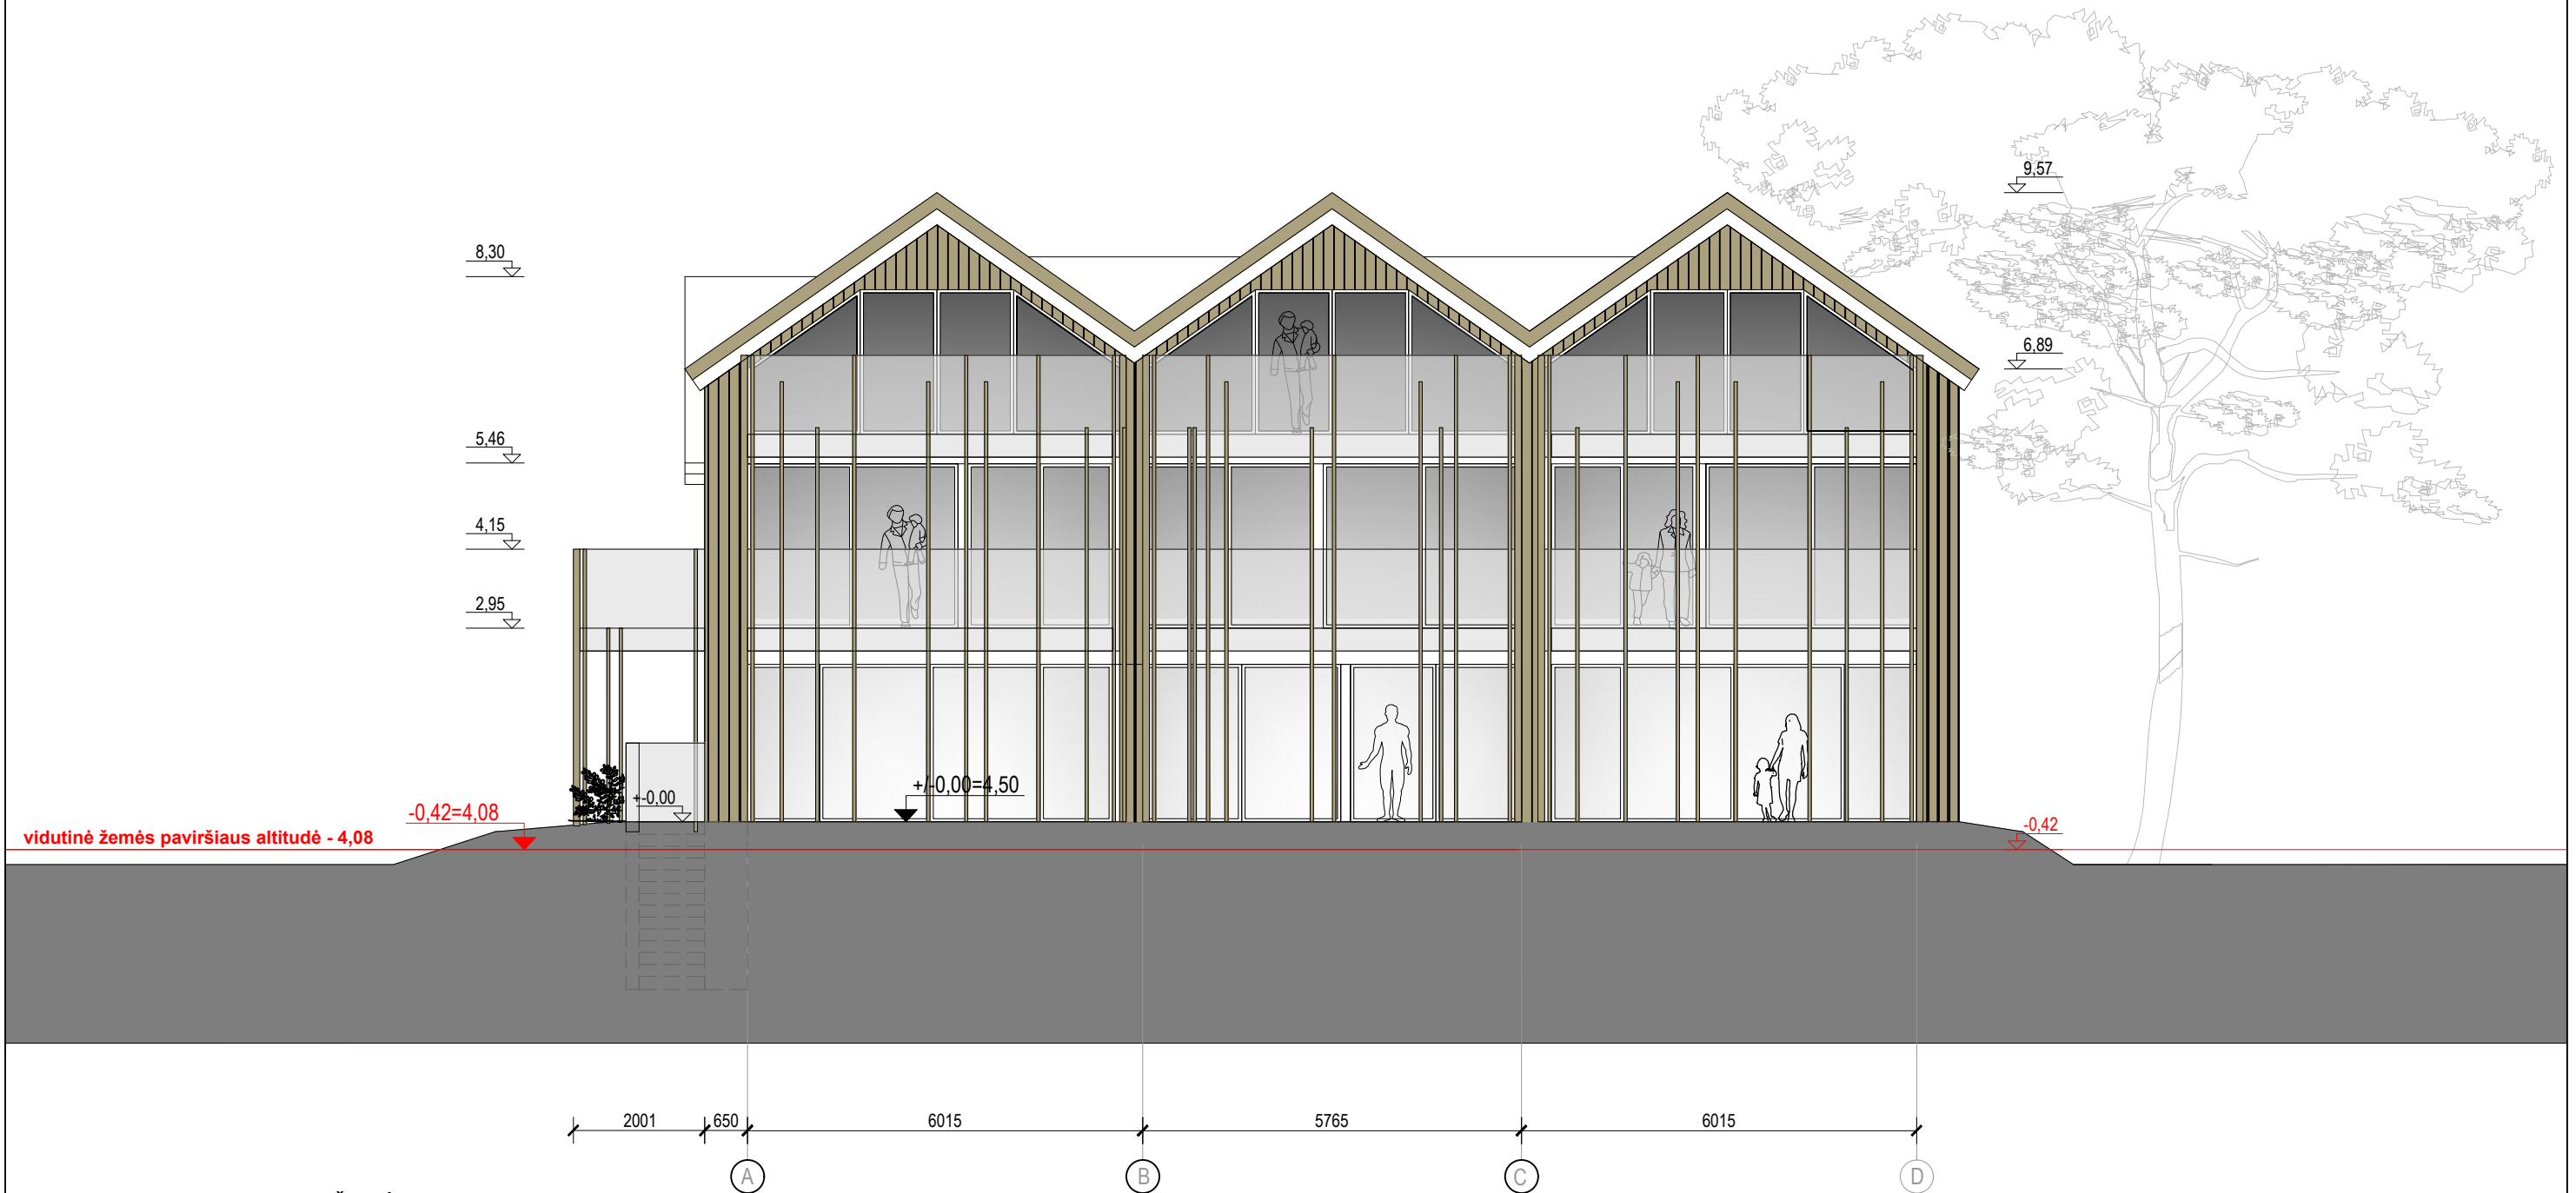0	-			
LAIDA	IŠLEIDIMO DATA	LAIDOS STATUSAS. KEITIMO PRIEŽASTIS (JEI TAIKOMA)		
KVAL. PATV. DOK. NR.	PROJEKTUOTOJAS		STATINIO PROJEKTO PAVADINIMAS	
	UAB „FORMATAS A1“		Pastato klubo (unik. Nr.2393-0001-3231) rekonstravimo į daugiabutį gyvenamąjį pastatą bei daugiabučių gyvenamųjų namų ir vienbučio gyvenamojo namo žemės sklype kad. Nr.2301/0001:225, Pamario g. 46, Nida, Neringa statybos projektas	
	A610	PV	Linus Naujokaitis	STATINIO NR. IR PAVADINIMAS
	A1274	Arch.	Eglė Naujokaitytė	D2.2 DAUGIABUTIS GYVENAMASIS PASTATAS
A1225	Arch.	Alicija Grigūnienė	DOKUMENTO PAVADINIMAS	0
BK024919	Arch.	Airė Žaunerovaitė	DAUGIABUČIO D2.2 FASADAS TARP AŠIŲ 4-1 M1:100	
KALBOS TRUMP.	STATYTOJAS IR (ARBA) UŽSAKOVAS		DOKUMENTO ŽYMUO	
LT	UAB „SEMELITAS“		FA1-2022/01/17-PP	
			LAPAS	LAPŲ
			1	1




 



SUTARTINIAI APDAILOS ŽYMĖJIMAI:

-  Medinių lentelių apdaila
-  Medinių lentelių apdaila
-  Medinių brusių apdaila
-  Medžio apdaila
-  Stogai - čerpių apdaila


0	-		
LAIDA	IŠLEIDIMO DATA	LAIDOS STATUSAS. KEITIMO PRIEŽASTIS (JEI TAIKOMA)	
KVAL. PATV. DOK. NR.	PROJEKTUOTOJAS		STATINIO PROJEKTO PAVADINIMAS
	UAB „FORMATAS A1“		Pastato klubo (unik. Nr.2393-0001-3231) rekonstravimo į daugiabutį gyvenamąjį pastatą bei daugiabučių gyvenamųjų namų ir vienbučio gyvenamojo namo žemės sklype kad. Nr.2301/0001:225, Pamario g. 46, Nida, Neringa statybos projektas
	A610	PV	Linus Naujokaitis
	A1274	Arch.	Eglė Naujokaitytė
A1225	Arch.	Alicija Grigūnienė	STATINIO NR. IR PAVADINIMAS
BK024919	Arch.	Airė Žaunerovaitė	D2.2 DAUGIABUTIS GYVENAMASIS PASTATAS
KALBOS TRUMP.	STATYTOJAS IR (ARBA) UŽSAKOVAS		DOKUMENTO PAVADINIMAS
LT	UAB „SEMELITAS“		DAUGIABUČIO D2.2 FASADAS TARP AŠIŲ A-D M1:100
	DOKUMENTO ŽYMUO		FA1-2022/01/17-PP
		LAPAS	LAPŲ
		1	1

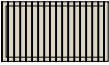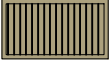


SUTARTINIAI APDAILOS ŽYMĖJIMAI:

 -  Medinių lentelių apdaila
-  Medinių lentelių apdaila
-  Medinių brusių apdaila
-  Medžio apdaila
-  Stogui - čerpių apdaila

0	-			
LAIDA	IŠLEIDIMO DATA	LAIDOS STATUSAS. KEITIMO PRIEŽASTIS (JEI TAIKOMA)		
KVAL. PATV. DOK. NR.	PROJEKTUOTOJAS		STATINIO PROJEKTO PAVADINIMAS	
	UAB „FORMATAS A1“		Pastato klubo (unik. Nr.2393-0001-3231) rekonstravimo į daugiabutį gyvenamąjį pastatą bei daugiabučių gyvenamųjų namų ir vienbučio gyvenamojo namo žemės sklype kad. Nr.2301/0001:225, Pamario g. 46, Nida, Neringa statybos projektas	
	A610	PV	Linus Naujokaitis	STATINIO NR. IR PAVADINIMAS
	A1274	Arch.	Eglė Naujokaitytė	D2.2 DAUGIABUTIS GYVENAMASIS PASTATAS
A1225	Arch.	Alicija Grigūnienė	DOKUMENTO PAVADINIMAS	0
BK024919	Arch.	Airė Žaunerovaitė	DAUGIABUČIO D2.2 FASADAS TARP AŠIŲ D-A M1:100	
KALBOS TRUMP.	STATYTOJAS IR (ARBA) UŽSAKOVAS		DOKUMENTO ŽYMUO	
LT	UAB „SEMELITAS“		FA1-2022/01/17-PP	
			LAPAS	LAPŲ
			1	1

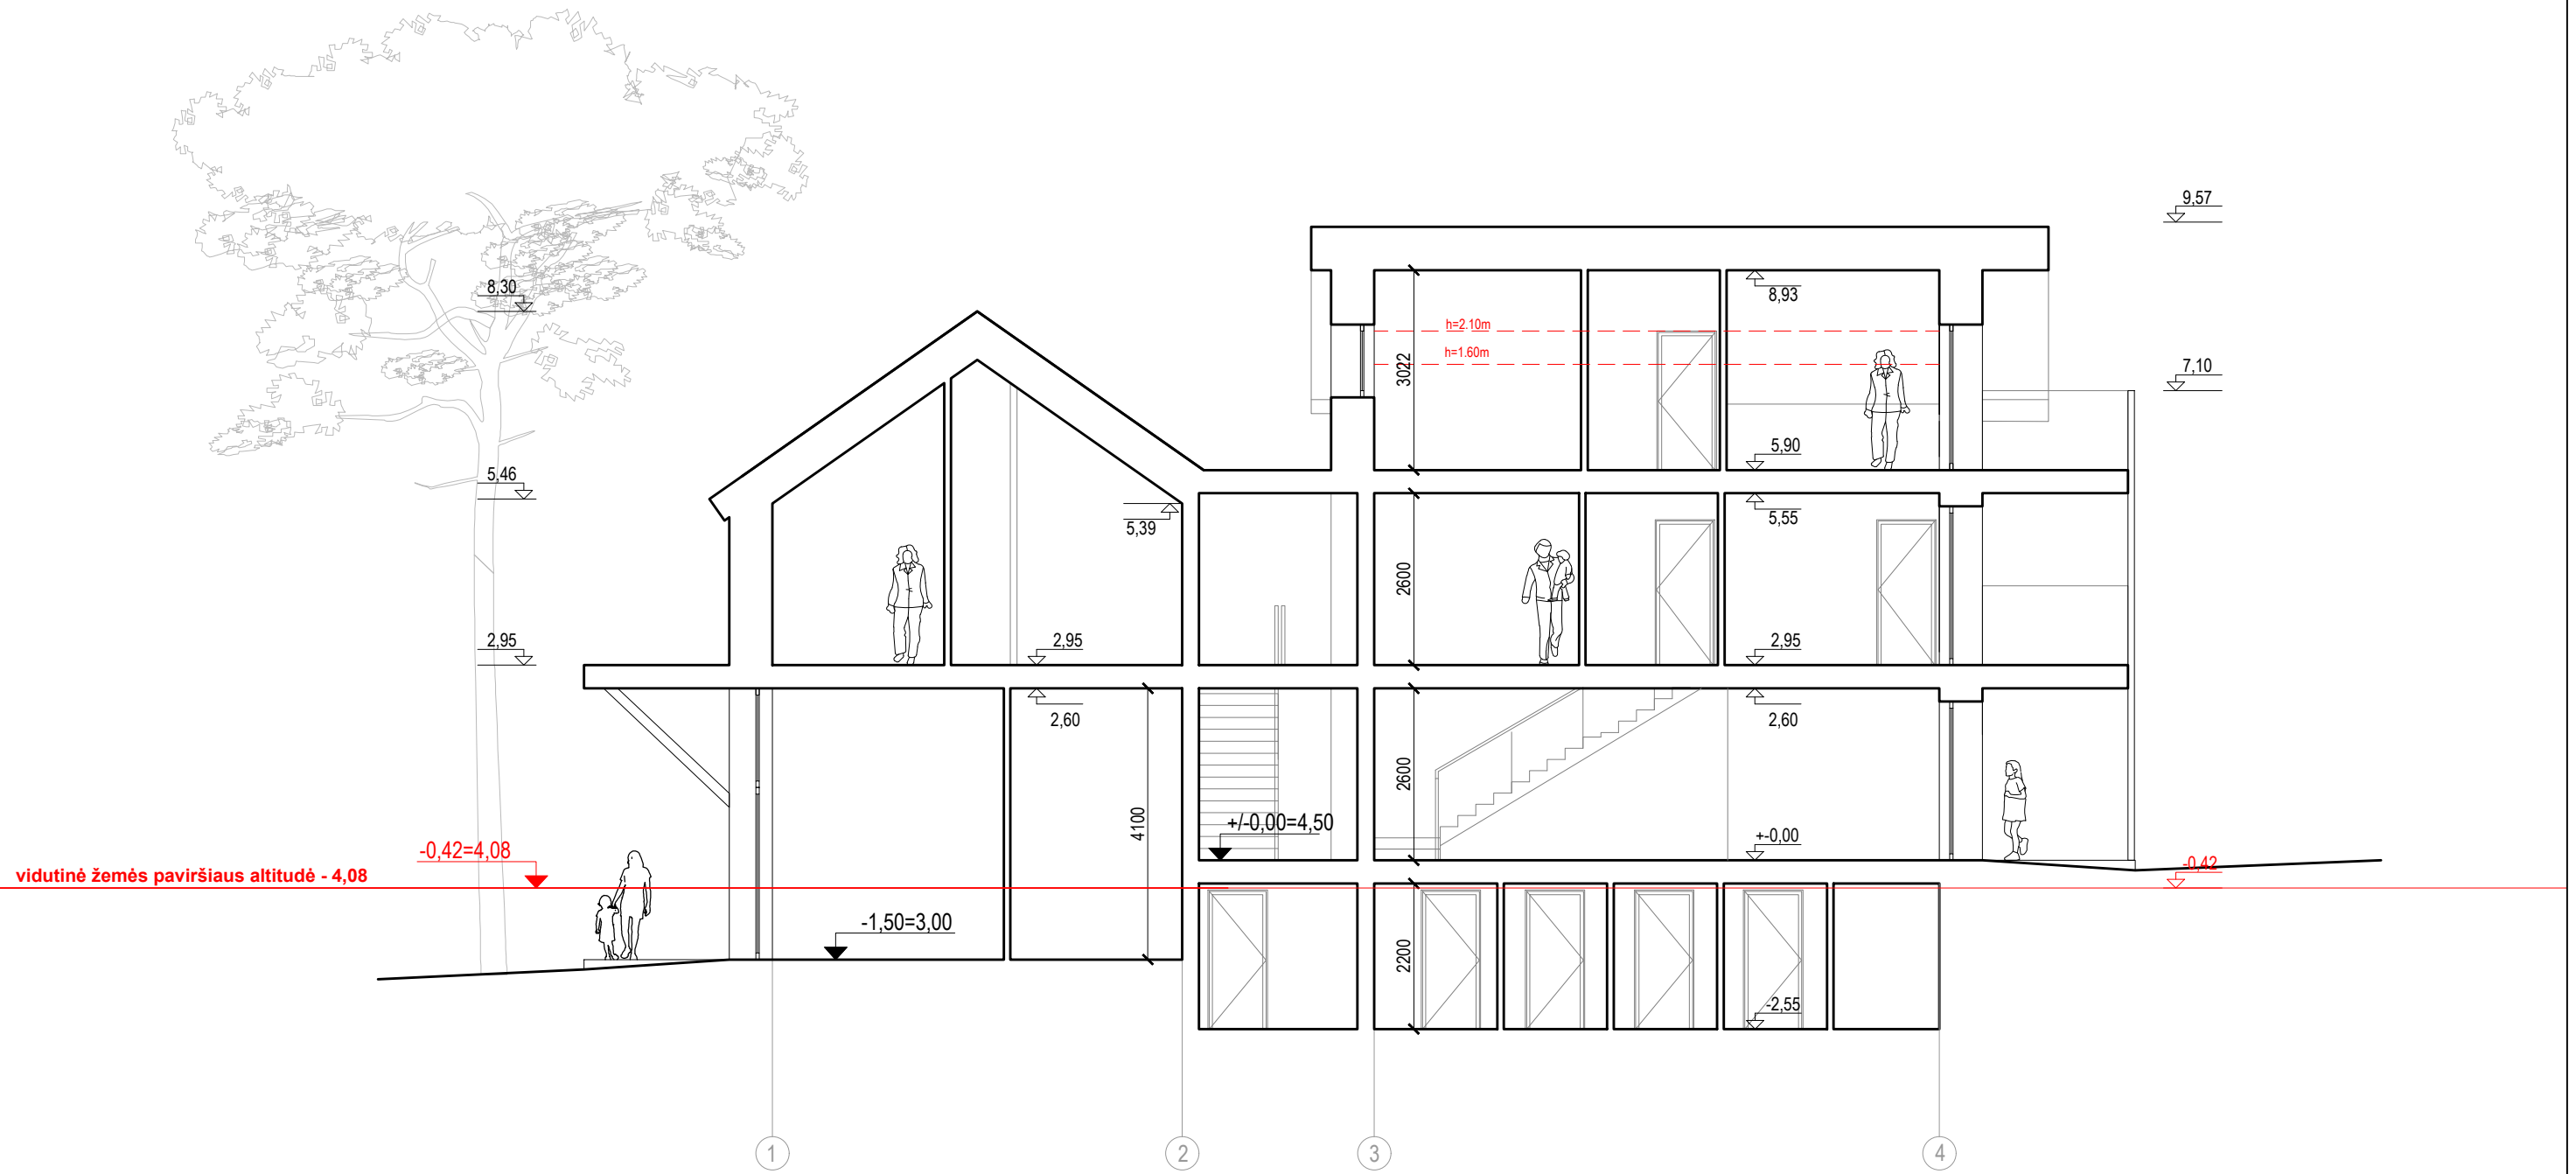


0	-			
LAIDA	IŠLEIDIMO DATA	LAIDOS STATUSAS. KEITIMO PRIEŽASTIS (JEI TAIKOMA)		
KVAL. PATV. DOK. NR.	PROJEKTUOTOJAS		STATINIO PROJEKTO PAVADINIMAS	
	UAB „FORMATAS A1“		Pastato klubo (unik. Nr.2393-0001-3231) rekonstravimo į daugiabutį gyvenamąjį pastatą bei daugiabučių gyvenamųjų namų ir vienbučio gyvenamojo namo žemės sklype kad. Nr.2301/0001:225, Pamario g. 46, Nida, Neringa statybos projektas	
	A610	PV	Linus Naujokaitis	STATINIO NR. IR PAVADINIMAS
	A1274	Arch.	Eglė Naujokaitytė	D2.2 DAUGIABUTIS GYVENAMASIS PASTATAS
A1225	Arch.	Alicija Grigūnienė	DOKUMENTO PAVADINIMAS	0
BK024919	Arch.	Airė Žaunerovaitė	DAUGIABUČIO D2.2 PJŪVIS A-A M1:100	
KALBOS TRUMP.	STATYTOJAS IR (ARBA) UŽSAKOVAS		DOKUMENTO ŽYMUO	
LT	UAB „SEMELITAS“		FA1-2022/01/17-PP	
		LAPAS	LAPŲ	
		1	1	

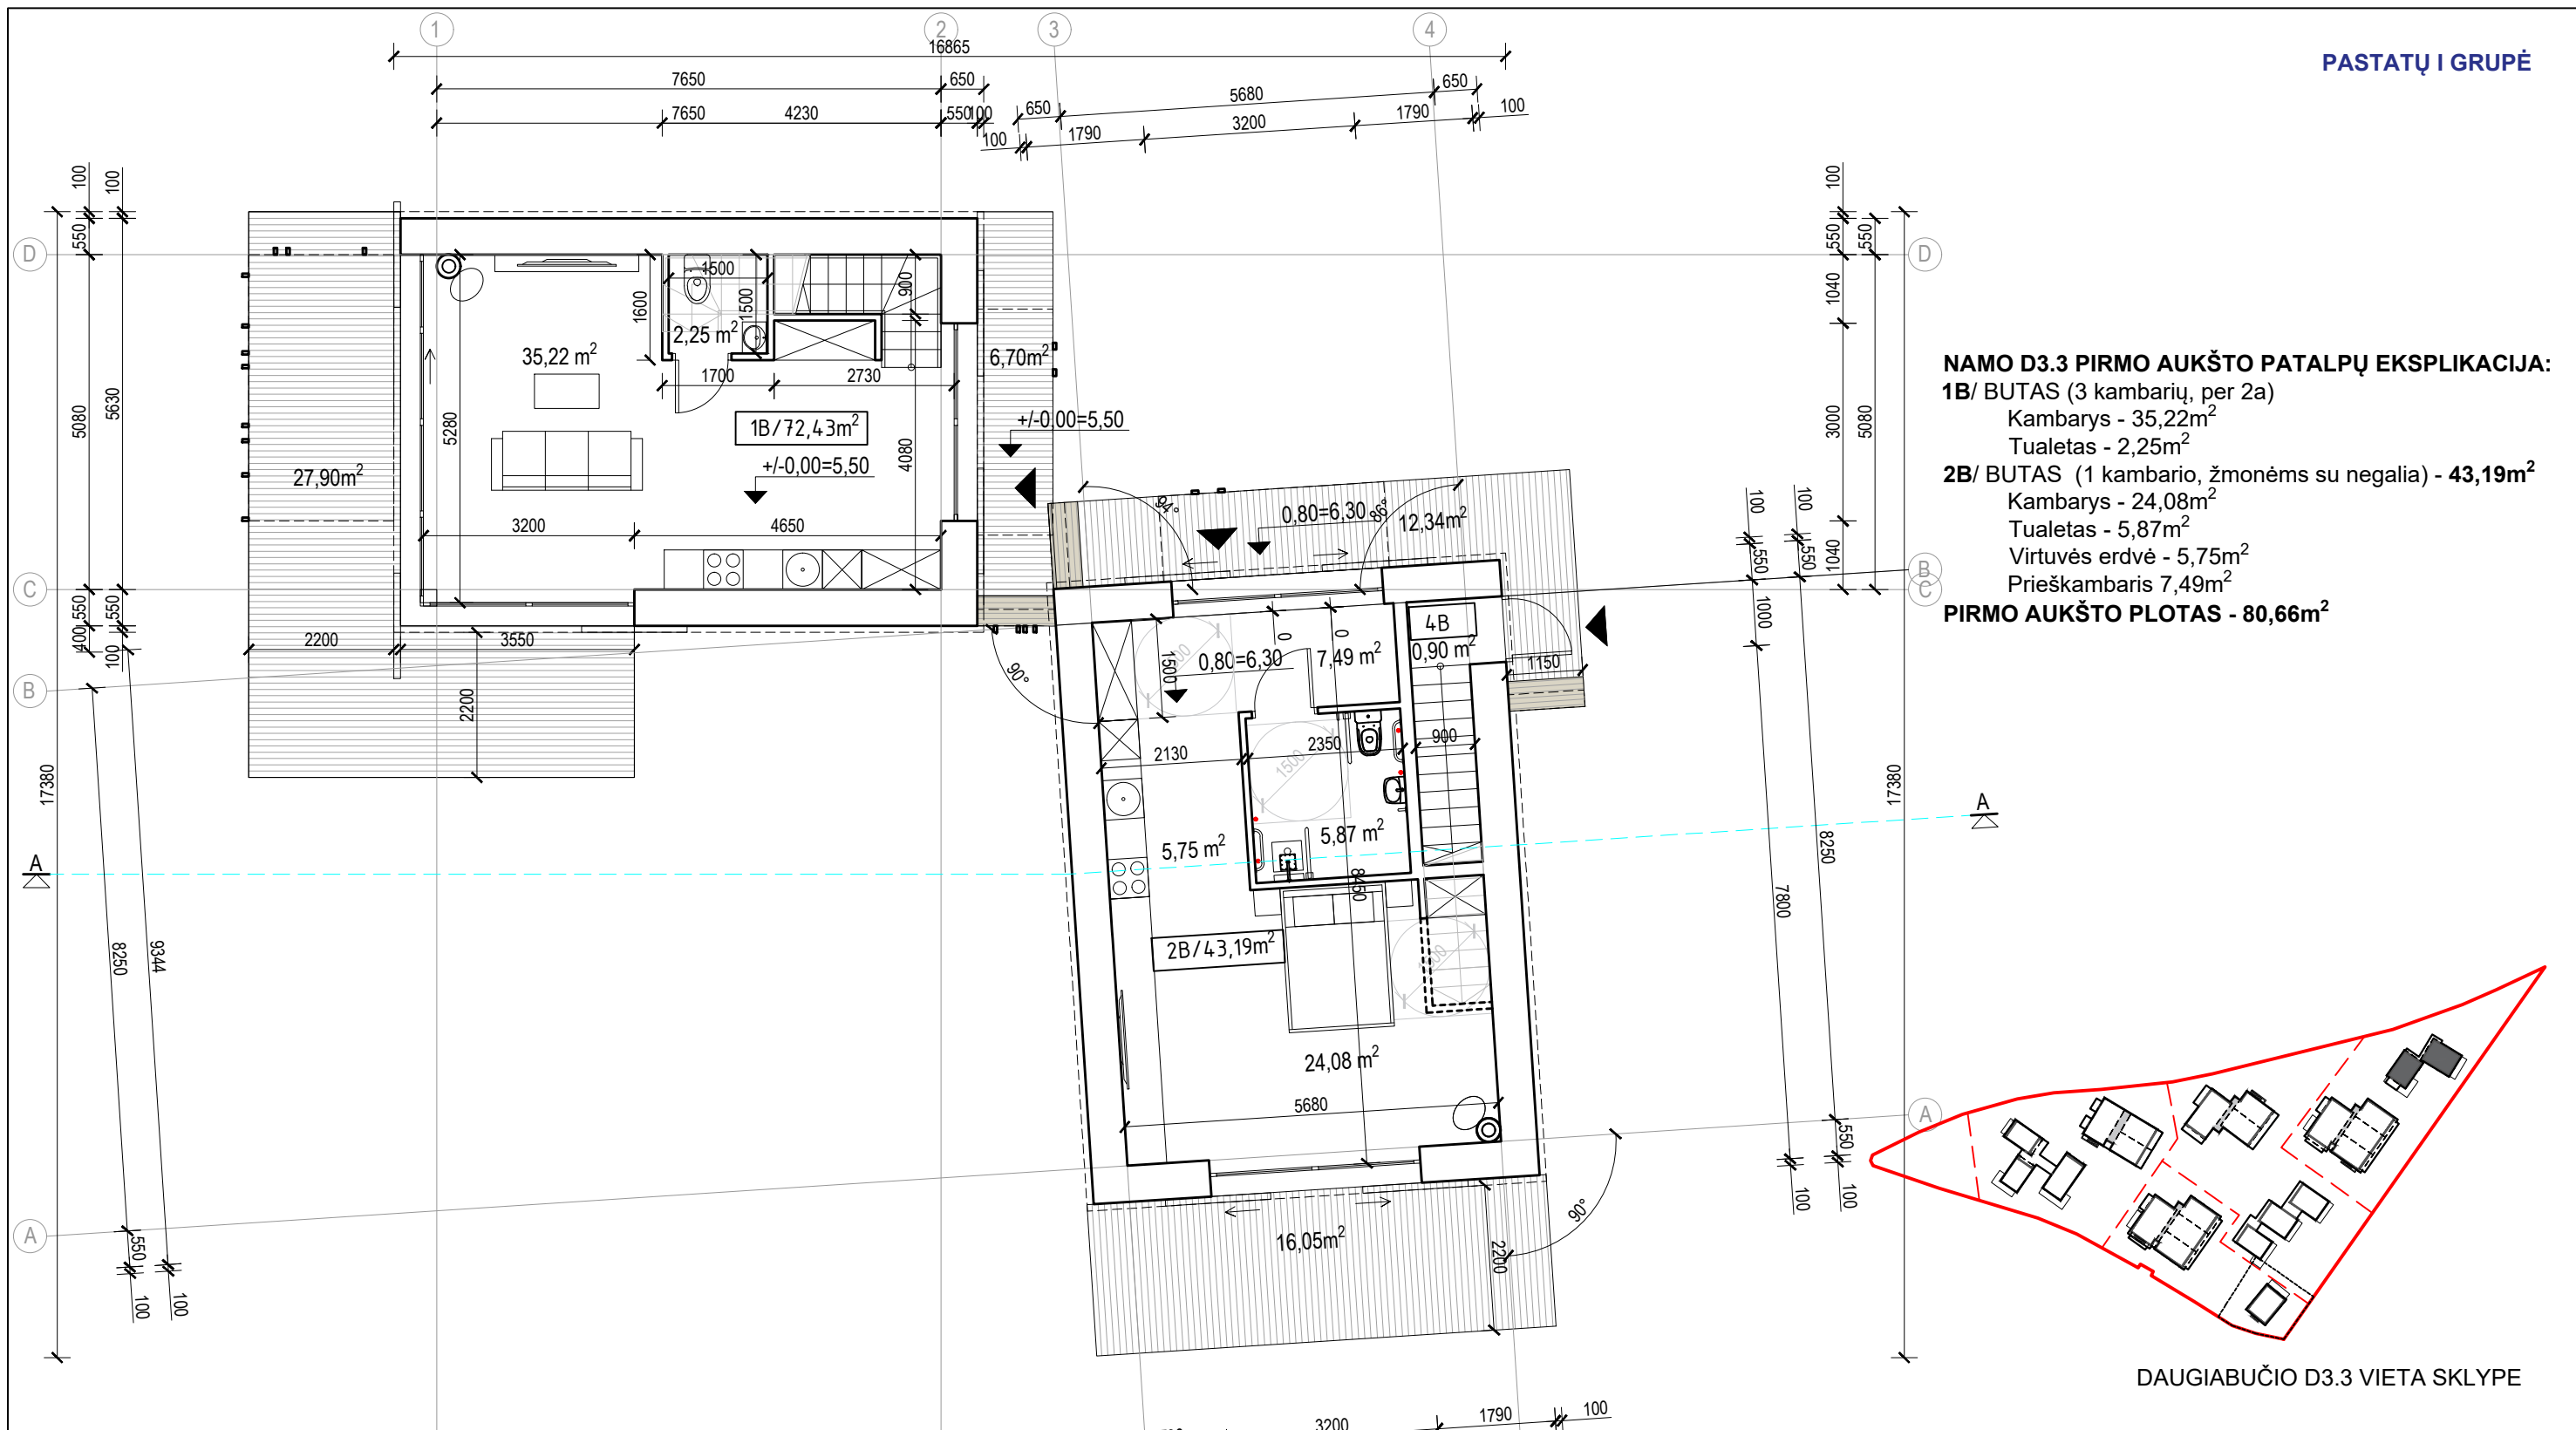


NAMO D3.3 PIRMO AUKŠTO PATALPŲ EKSPLIKACIJA:
1B/ BUTAS (3 kambarių, per 2a)
 Kambarys - 35,22m²
 Tualetas - 2,25m²
2B/ BUTAS (1 kambario, žmonėms su negalia) - 43,19m²
 Kambarys - 24,08m²
 Tualetas - 5,87m²
 Virtuvės erdvė - 5,75m²
 Prieškambaris 7,49m²
PIRMO AUKŠTO PLOTAS - 80,66m²

DAUGIABUČIO D3.3 VIETA SKLYPE

0	-		
LAIDA	IŠLEIDIMO DATA	LAIDOS STATUSAS. KEITIMO PRIEŽASTIS (JEI TAIKOMA)	
KVAL. PATV. DOK. NR.	PROJEKTUOTOJAS		STATINIO PROJEKTO PAVADINIMAS
	UAB „FORMATAS A1“		Pastato klubo (unik. Nr.2393-0001-3231) rekonstravimo į daugiabutį gyvenamąjį pastatą bei daugiabučių gyvenamųjų namų ir vienbučio gyvenamojo namo žemės sklype kad. Nr.2301/0001:225, Pamario g. 46, Nida, Neringa statybos projektas
A610	PV	Linus Naujokaitis	STATINIO NR. IR PAVADINIMAS
A1274	Arch.	Eglė Naujokaitytė	D3.3 DAUGIABUTIS GYVENAMASIS PASTATAS
A1225	Arch.	Alicija Grigūnienė	DOKUMENTO PAVADINIMAS
BK024919	Arch.	Airė Žaunerovaitė	DAUGIABUČIO D3.3 PIRMO AUKŠTO PLANAS M1:100
KALBOS TRUMP.	STATYTOJAS IR (ARBA) UŽSAKOVAS		DOKUMENTO ŽYMUO
LT	UAB „SEMELITAS“		FA1-2022/01/17-PP
			LAPAS
			LAPŲ
			1
			1

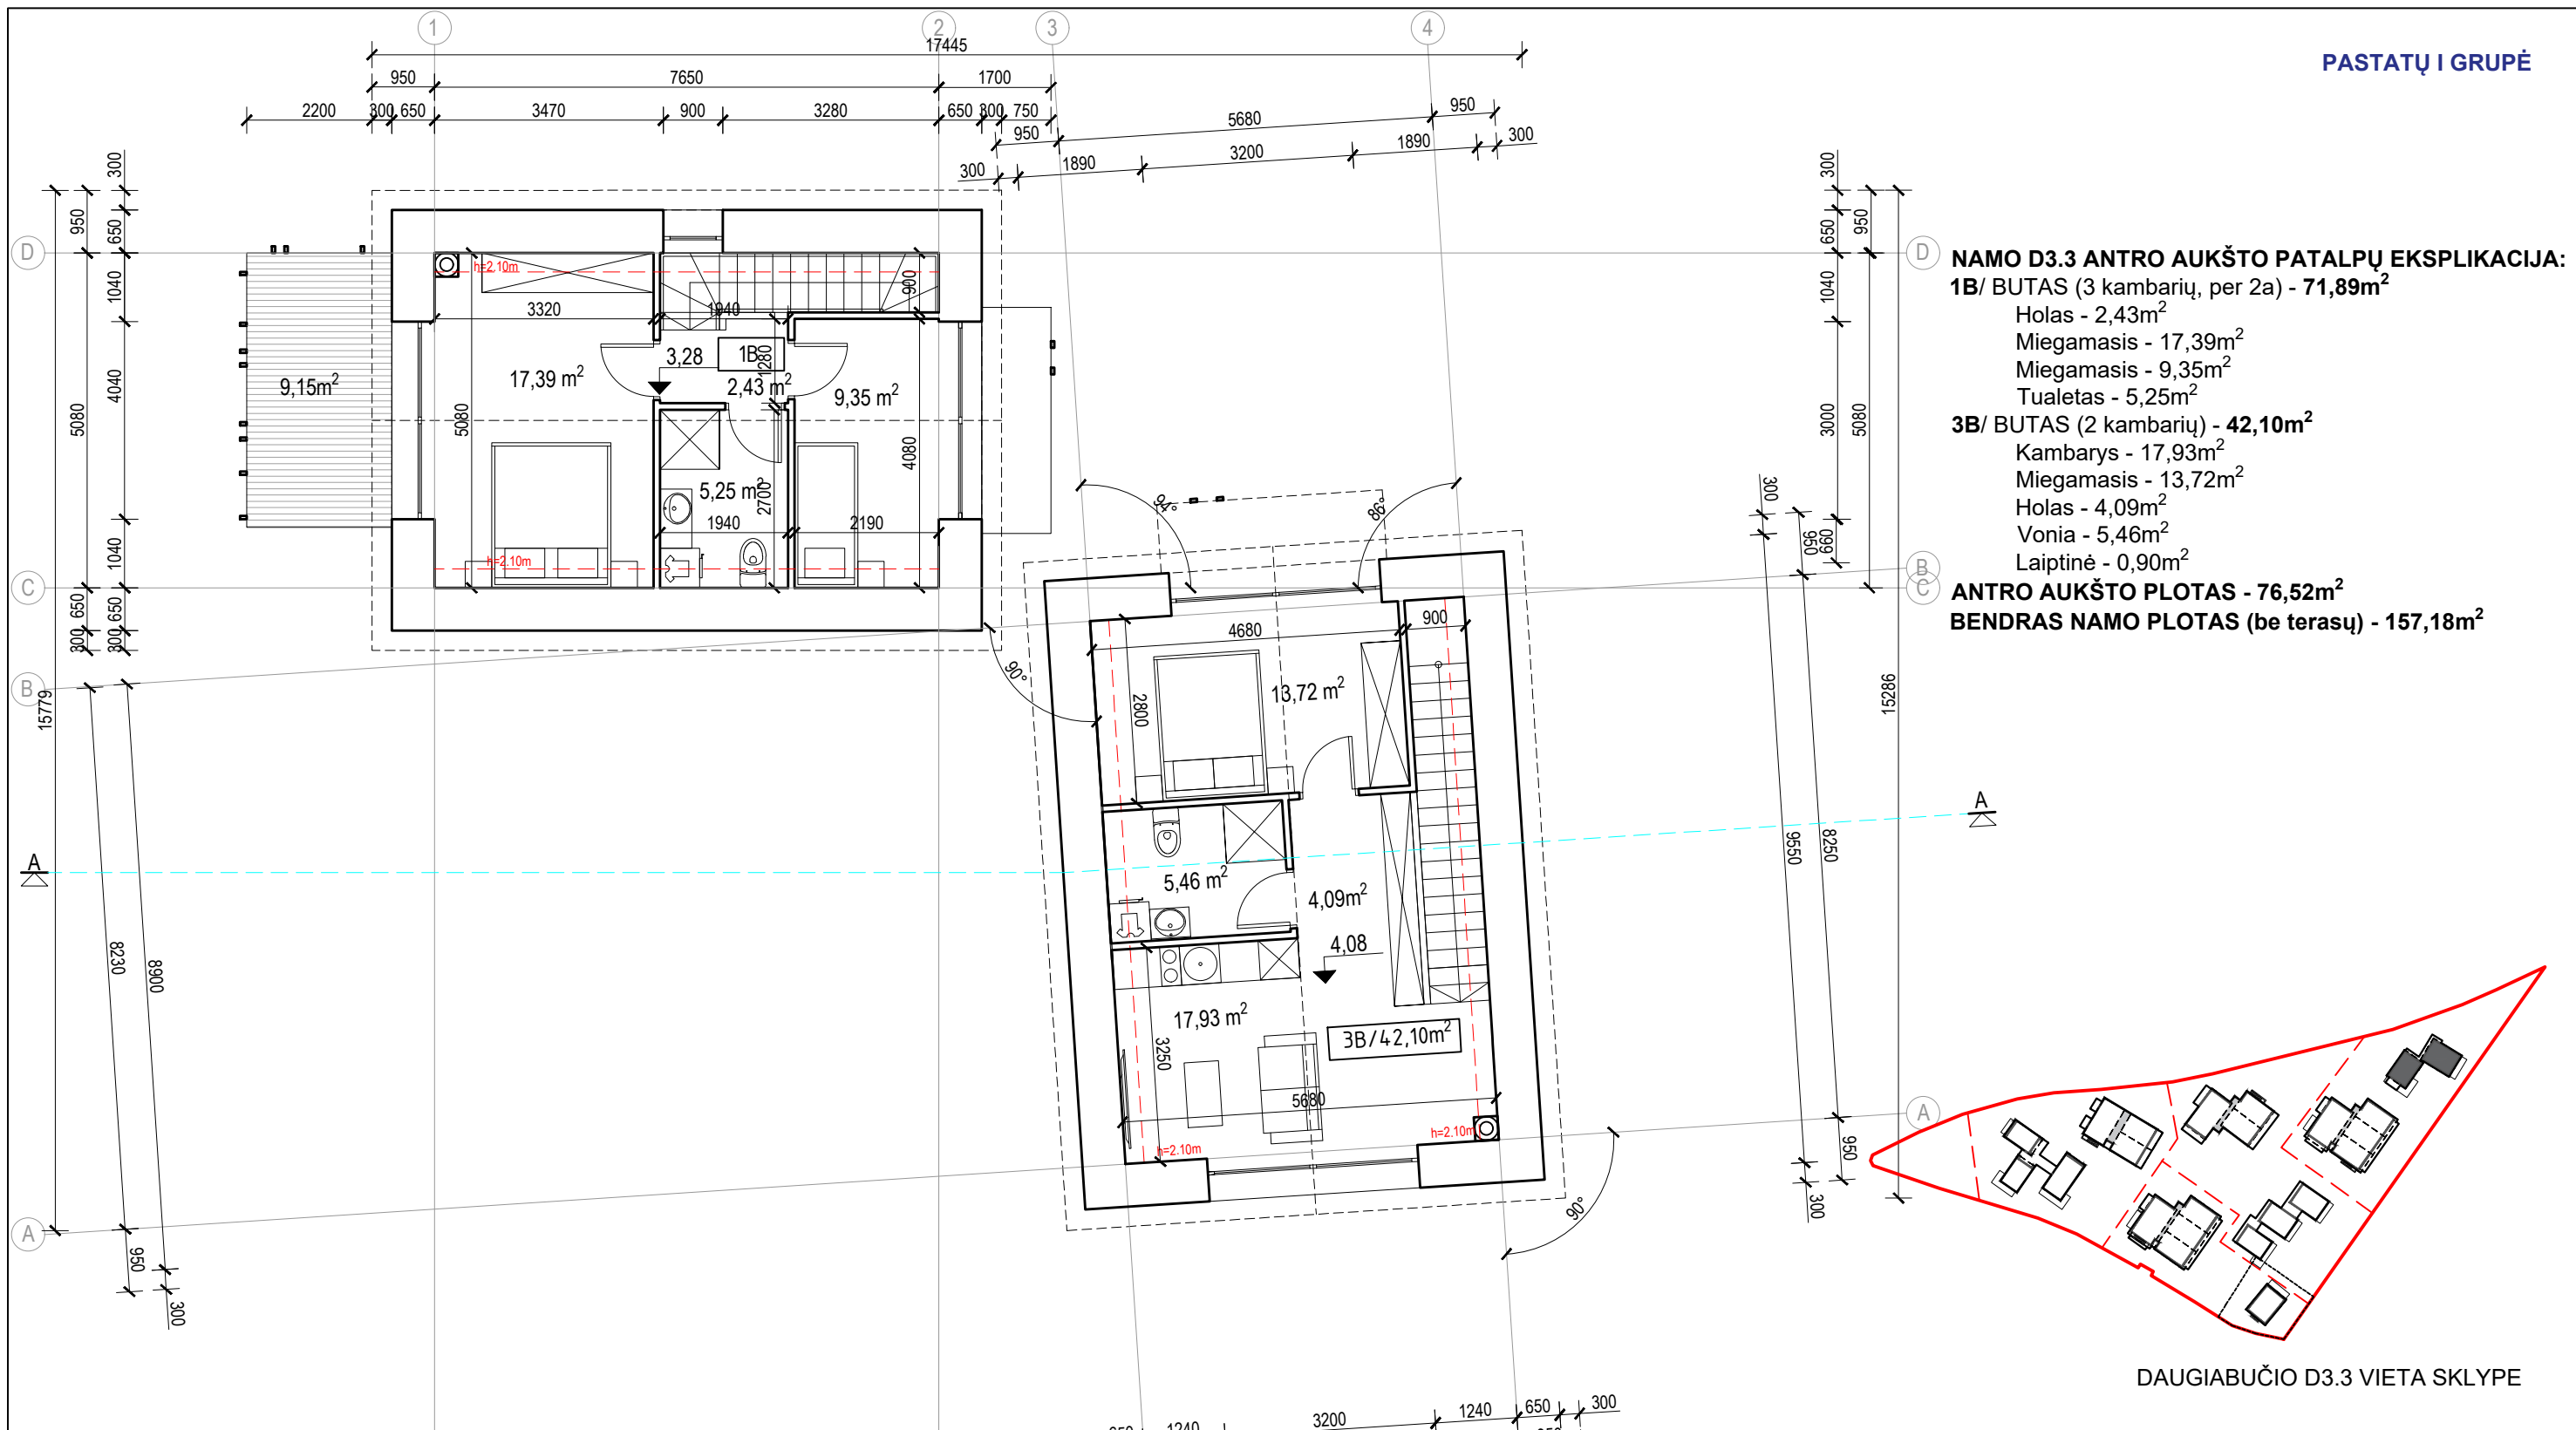


- NAMO D3.3 ANTRO AUKŠTO PATALPŲ EKSPLIKACIJA:**
- 1B/ BUTAS (3 kambarių, per 2a) - 71,89m²**
 - Holas - 2,43m²
 - Miegamasis - 17,39m²
 - Miegamasis - 9,35m²
 - Tualetas - 5,25m²
 - 3B/ BUTAS (2 kambarių) - 42,10m²**
 - Kambarys - 17,93m²
 - Miegamasis - 13,72m²
 - Holas - 4,09m²
 - Vonia - 5,46m²
 - Laiptinė - 0,90m²
 - ANTRO AUKŠTO PLOTAS - 76,52m²**
 - BENDRAS NAMO PLOTAS (be terasų) - 157,18m²**

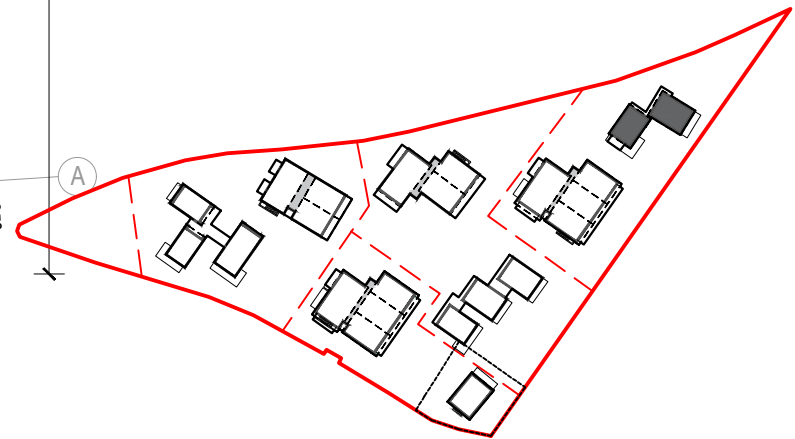

DAUGIABUČIO D3.3 VIETA SKLYPE

0	-				
LAIDA	IŠLEIDIMO DATA	LAIDOS STATUSAS. KEITIMO PRIEŽASTIS (JEI TAIKOMA)			
KVAL. PATV. DOK. NR.	PROJEKTUOTOJAS			STATINIO PROJEKTO PAVADINIMAS	
	UAB „FORMATAS A1“			Pastato klubo (unik. Nr.2393-0001-3231) rekonstravimo į daugiabutį gyvenamąjį pastatą bei daugiabučių gyvenamųjų namų ir vienbučio gyvenamojo namo žemės sklype kad. Nr.2301/0001:225, Pamario g. 46, Nida, Neringa statybos projektas	
A610	PV	Linus Naujokaitis		STATINIO NR. IR PAVADINIMAS	
A1274	Arch.	Eglė Naujokaitytė		D3.3 DAUGIABUTIS GYVENAMASIS PASTATAS	
A1225	Arch.	Alicija Grigūnienė		DOKUMENTO PAVADINIMAS	
BK024919	Arch.	Airė Žaunerovaitė		DAUGIABUČIO D3.3 ANTRO AUKŠTO PLANAS M1:100	
KALBOS TRUMP.	STATYTOJAS IR (ARBA) UŽSAKOVAS			DOKUMENTO ŽYMUO	
LT	UAB „SEMELITAS“			FA1-2022/01/17-PP	
				LAPAS	LAPŲ
				1	1

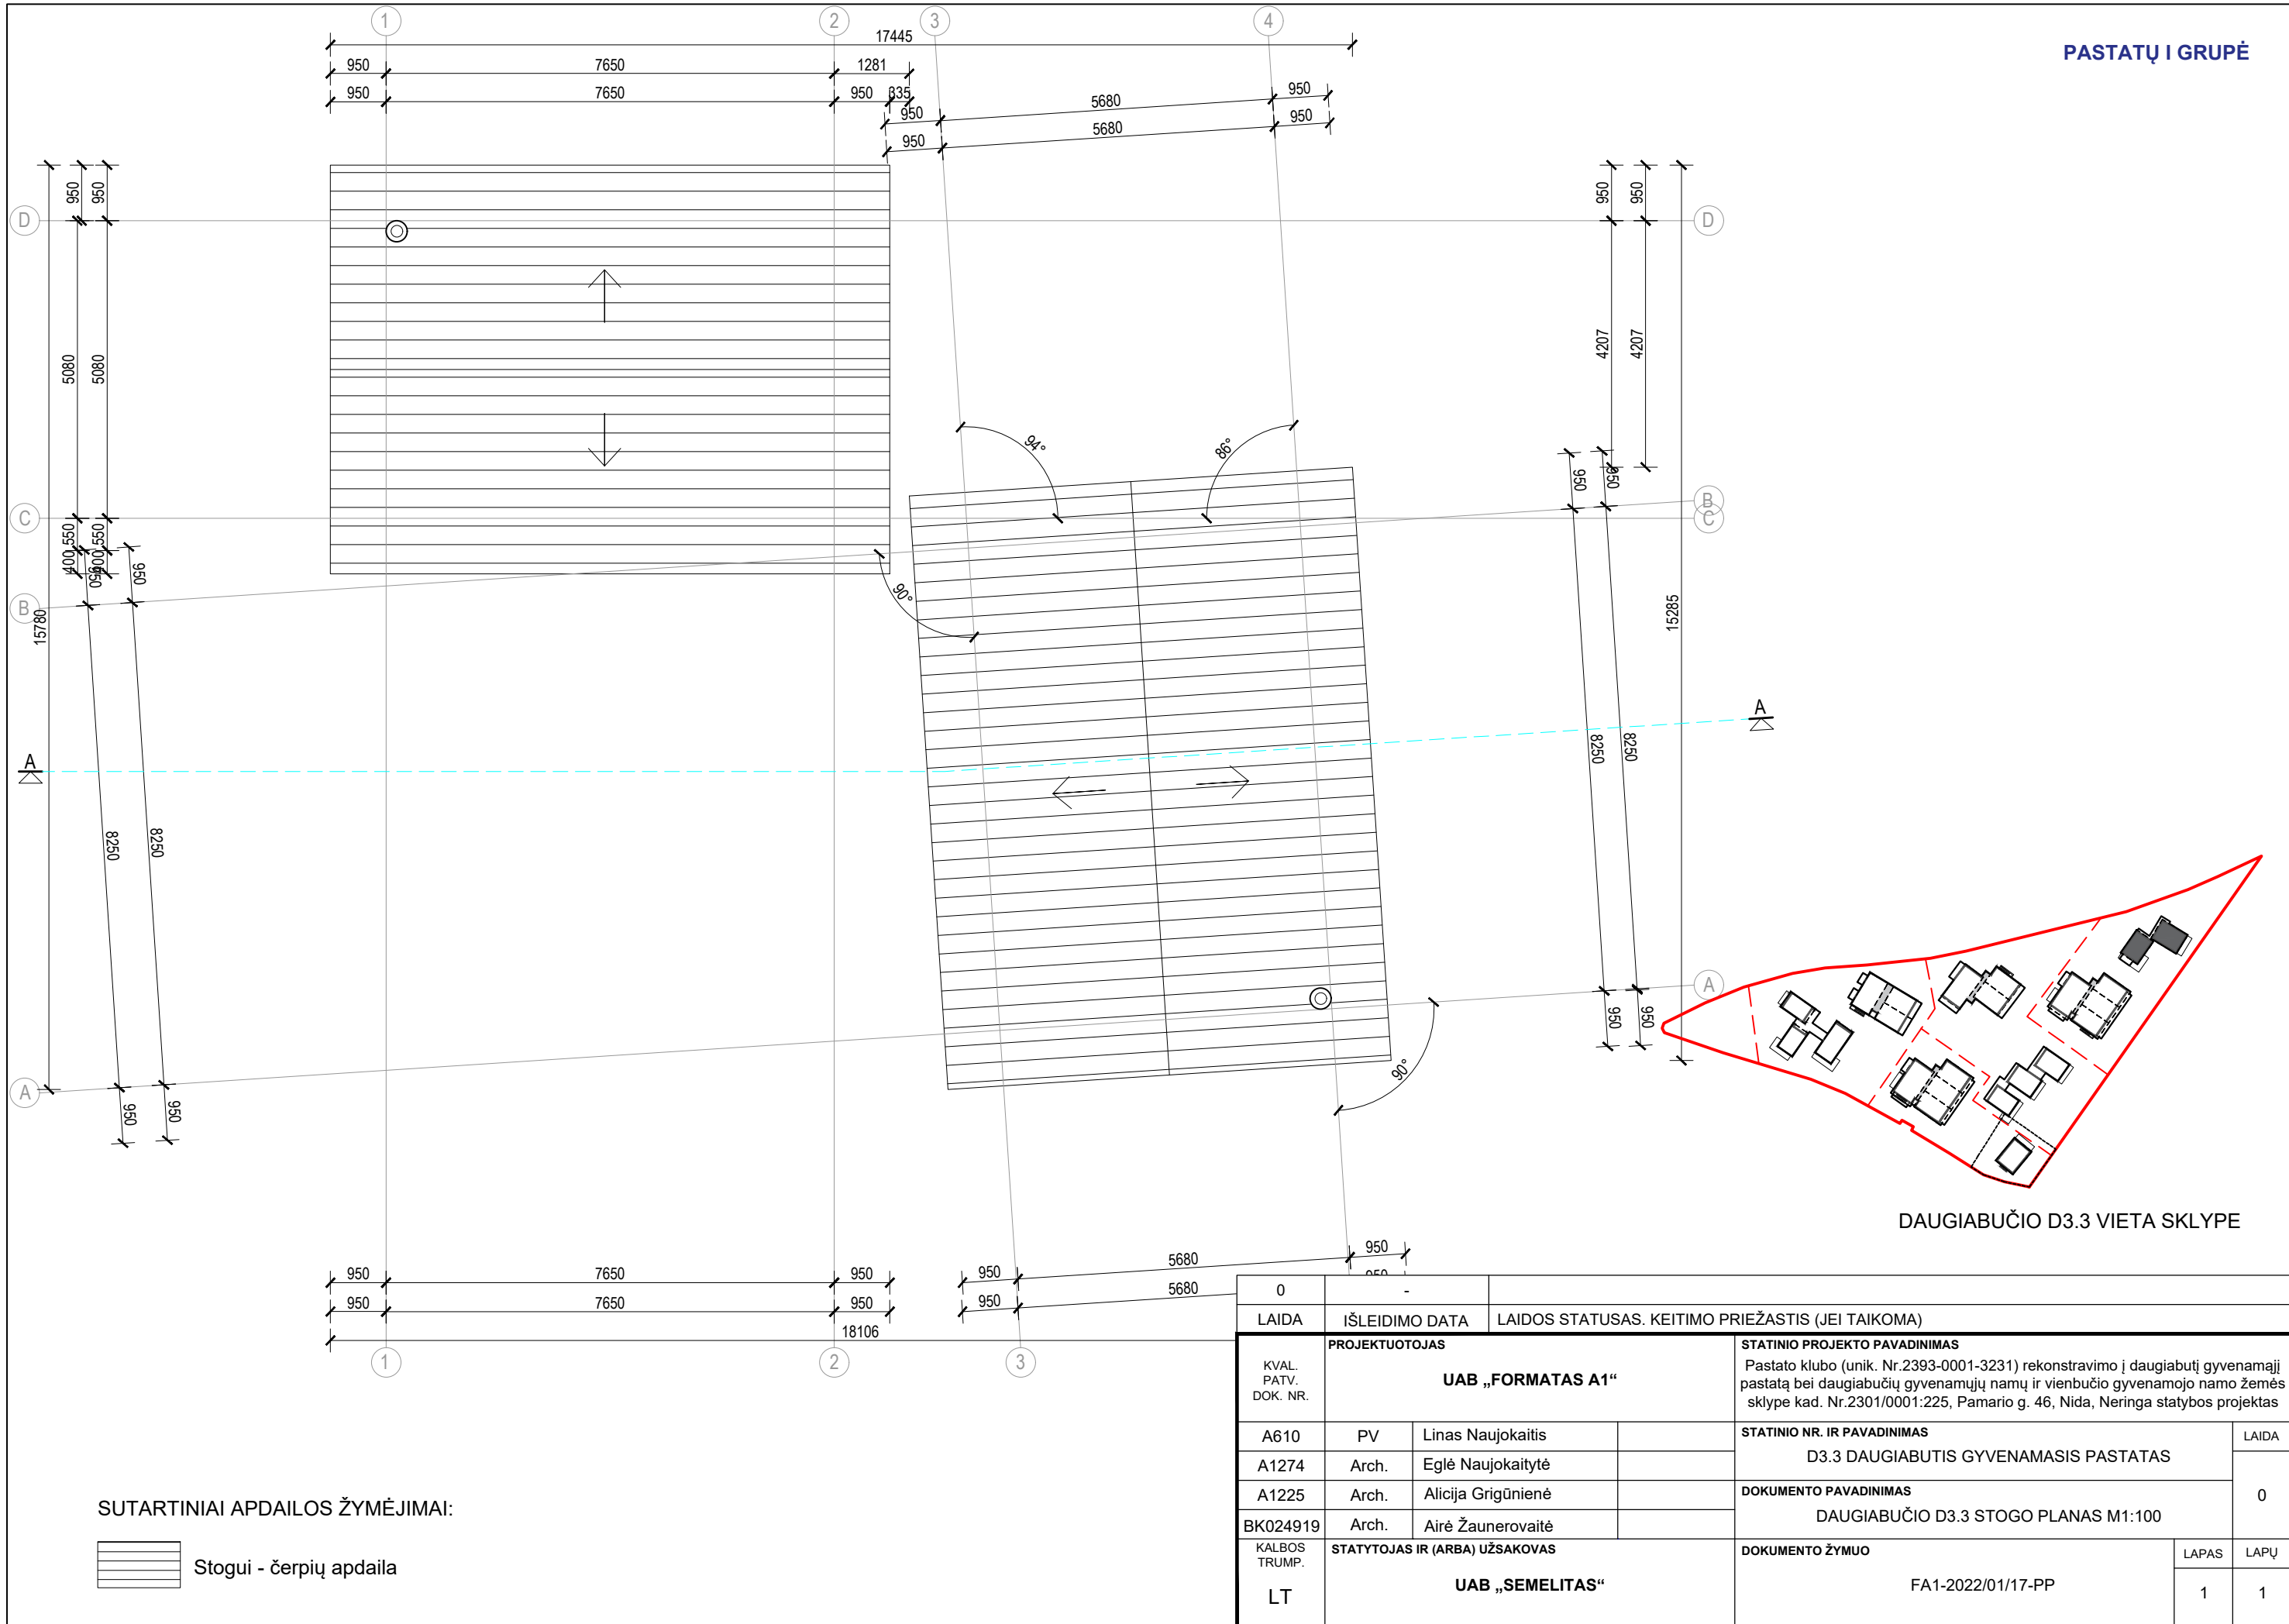


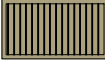



SUTARTINIAI APDAILOS ŽYMĖJIMAI:

	Stogui - čerpių apdaila
--	-------------------------

0	-				
LAIDA	IŠLEIDIMO DATA	LAIDOS STATUSAS. KEITIMO PRIEŽASTIS (JEI TAIKOMA)			
KVAL. PATV. DOK. NR.	PROJEKTUOTOJAS			STATINIO PROJEKTO PAVADINIMAS	
	UAB „FORMATAS A1“			Pastato klubo (unik. Nr.2393-0001-3231) rekonstravimo į daugiabutį gyvenamąjį pastatą bei daugiabučių gyvenamųjų namų ir vienbučio gyvenamojo namo žemės sklype kad. Nr.2301/0001:225, Pamario g. 46, Nida, Neringa statybos projektas	
A610	PV	Linus Naujokaitis		STATINIO NR. IR PAVADINIMAS	
A1274	Arch.	Eglė Naujokaitytė		D3.3 DAUGIABUTIS GYVENAMASIS PASTATAS	
A1225	Arch.	Alicija Grigūnienė		DOKUMENTO PAVADINIMAS	
BK024919	Arch.	Airė Žaunerovaitė		DAUGIABUČIO D3.3 STOGO PLANAS M1:100	
KALBOS TRUMP.	STATYTOJAS IR (ARBA) UŽSAKOVAS			DOKUMENTO ŽYMUO	
LT	UAB „SEMELITAS“			FA1-2022/01/17-PP	
		LAPAS	LAPŲ		
		1	1		




 



SUTARTINIAI APDAILOS ŽYMĖJIMAI:

-  Medinių lentelių apdaila
-  Medinių lentelių apdaila
-  Medinių brusių apdaila
-  Medžio apdaila
-  Stogui - čerpių apdaila

0	-			
LAIDA	IŠLEIDIMO DATA	LAIDOS STATUSAS. KEITIMO PRIEŽASTIS (JEI TAIKOMA)		
KVAL. PATV. DOK. NR.	PROJEKTUOTOJAS		STATINIO PROJEKTO PAVADINIMAS	
	UAB „FORMATAS A1“		Pastato klubo (unik. Nr.2393-0001-3231) rekonstravimo į daugiabutį gyvenamąjį pastatą bei daugiabučių gyvenamųjų namų ir vienbučio gyvenamojo namo žemės sklype kad. Nr.2301/0001:225, Pamario g. 46, Nida, Neringa statybos projektas	
	A610	PV	Linus Naujokaitis	STATINIO NR. IR PAVADINIMAS
	A1274	Arch.	Eglė Naujokaitytė	D3.3 DAUGIABUTIS GYVENAMASIS PASTATAS
A1225	Arch.	Alicija Grigūnienė	DOKUMENTO PAVADINIMAS	
BK024919	Arch.	Airė Žaunerovaitė	DAUGIABUČIO D3.3 FASADAS TAR AŠIŲ 1-6 M1:100	
KALBOS TRUMP.	STATYTOJAS IR (ARBA) UŽSAKOVAS		DOKUMENTO ŽYMUO	
LT	UAB „SEMELITAS“		FA1-2022/01/17-PP	
			LAPAS	LAPŲ
			1	1

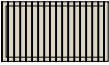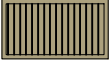


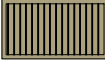


 
SUTARTINIAI APDAILOS ŽYMĖJIMAI:

-  Medinių lentelių apdaila
-  Medinių lentelių apdaila
-  Medinių brusių apdaila
-  Medžio apdaila
-  Stogai - čerpių apdaila

0	-			
LAIDA	IŠLEIDIMO DATA	LAIDOS STATUSAS. KEITIMO PRIEŽASTIS (JEI TAIKOMA)		
KVAL. PATV. DOK. NR.	PROJEKTUOTOJAS		STATINIO PROJEKTO PAVADINIMAS	
	UAB „FORMATAS A1“		Pastato klubo (unik. Nr.2393-0001-3231) rekonstravimo į daugiabutį gyvenamąjį pastatą bei daugiabučių gyvenamųjų namų ir vienbučio gyvenamojo namo žemės sklype kad. Nr.2301/0001:225, Pamario g. 46, Nida, Neringa statybos projektas	
	A610	PV	Linus Naujokaitis	STATINIO NR. IR PAVADINIMAS
	A1274	Arch.	Eglė Naujokaitytė	D3.3 DAUGIABUTIS GYVENAMASIS PASTATAS
A1225	Arch.	Alicija Grigūnienė	DOKUMENTO PAVADINIMAS	0
BK024919	Arch.	Airė Žaunerovaitė	DAUGIABUČIO D3.3 FASADAS TAR AŠIŲ 6-1 M1:100	
KALBOS TRUMP.	STATYTOJAS IR (ARBA) UŽSAKOVAS		DOKUMENTO ŽYMUO	
LT	UAB „SEMELITAS“		FA1-2022/01/17-PP	
			LAPAS	LAPŲ
			1	1




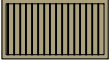


 
SUTARTINIAI APDAILOS ŽYMĖJIMAI:

-  Medinių lentelių apdaila
-  Medinių lentelių apdaila
-  Medinių bruselių apdaila
-  Medžio apdaila
-  Stogui - čerpių apdaila

0	-			
LAIDA	IŠLEIDIMO DATA	LAIDOS STATUSAS. KEITIMO PRIEŽASTIS (JEI TAIKOMA)		
KVAL. PATV. DOK. NR.	PROJEKTUOTOJAS		STATINIO PROJEKTO PAVADINIMAS	
	UAB „FORMATAS A1“		Pastato klubo (unik. Nr.2393-0001-3231) rekonstravimo į daugiabutį gyvenamąjį pastatą bei daugiabučių gyvenamųjų namų ir vienbučio gyvenamojo namo žemės sklype kad. Nr.2301/0001:225, Pamario g. 46, Nida, Neringa statybos projektas	
	A610	PV	Linus Naujokaitis	STATINIO NR. IR PAVADINIMAS
	A1274	Arch.	Eglė Naujokaitytė	D3.3 DAUGIABUTIS GYVENAMASIS PASTATAS
A1225	Arch.	Alicija Grigūnienė	DOKUMENTO PAVADINIMAS	0
BK024919	Arch.	Airė Žaunerovaitė	DAUGIABUČIO D3.3 FASADAS TAR AŠIŲ A-F M1:100	
KALBOS TRUMP.	STATYTOJAS IR (ARBA) UŽSAKOVAS		DOKUMENTO ŽYMUO	
LT	UAB „SEMELITAS“		FA1-2022/01/17-PP	LAPAS
				LAPŲ
				1
				1



SUTARTINIAI APDAILOS ŽYMĖJIMAI:

 -  Medinių lentelių apdaila
-  Medinių lentelių apdaila
-  Medinių bruselių apdaila
-  Medžio apdaila
-  Stogui - čerpių apdaila

0	-			
LAIDA	IŠLEIDIMO DATA	LAIDOS STATUSAS. KEITIMO PRIEŽASTIS (JEI TAIKOMA)		
KVAL. PATV. DOK. NR.	PROJEKTUOTOJAS		STATINIO PROJEKTO PAVADINIMAS	
	UAB „FORMATAS A1“		Pastato klubo (unik. Nr.2393-0001-3231) rekonstravimo į daugiabutį gyvenamąjį pastatą bei daugiabučių gyvenamųjų namų ir vienuosio gyvenamojo namo žemės sklype kad. Nr.2301/0001:225, Pamario g. 46, Nida, Neringa statybos projektas	
A610	PV	Linus Naujokaitis	STATINIO NR. IR PAVADINIMAS	
A1274	Arch.	Eglė Naujokaitytė	D3.3 DAUGIABUTIS GYVENAMASIS PASTATAS	
A1225	Arch.	Alicija Grigūnienė	DOKUMENTO PAVADINIMAS	
BK024919	Arch.	Airė Žaunerovaitė	DAUGIABUČIO D3.3 FASADAS TAR AŠIŲ F-A M1:100	
KALBOS TRUMP.	STATYTOJAS IR (ARBA) UŽSAKOVAS		DOKUMENTO ŽYMUO	
LT	UAB „SEMELITAS“		FA1-2022/01/17-PP	
			LAPAS	LAPŲ
			1	1



0	-				
LAIDA	IŠLEIDIMO DATA	LAIDOS STATUSAS. KEITIMO PRIEŽASTIS (JEI TAIKOMA)			
KVAL. PATV. DOK. NR.	PROJEKTUOTOJAS		STATINIO PROJEKTO PAVADINIMAS		
	UAB „FORMATAS A1“		Pastato klubo (unik. Nr.2393-0001-3231) rekonstravimo į daugiabutį gyvenamąjį pastatą bei daugiabučių gyvenamųjų namų ir vienbučio gyvenamojo namo žemės sklype kad. Nr.2301/0001:225, Pamario g. 46, Nida, Neringa statybos projektas		
A610	PV	Linus Naujokaitis	STATINIO NR. IR PAVADINIMAS		LAIDA
A1274	Arch.	Eglė Naujokaitytė	D3.3 DAUGIABUTIS GYVENAMASIS PASTATAS		0
A1225	Arch.	Alicija Grigūnienė	DOKUMENTO PAVADINIMAS		
BK024919	Arch.	Airė Žaunerovaitė	DAUGIABUČIO D3.3 PJŪVIS A-A M1:100		
KALBOS TRUMP.	STATYTOJAS IR (ARBA) UŽSAKOVAS		DOKUMENTO ŽYMUO		LAPAS
LT	UAB „SEMELITAS“		FA1-2022/01/17-PP		LAPŲ
					1
					1


PASTATO KLUBO (UNIK. NR.2393-0001-3231) REKONSTRAVIMO | DAUGIABUTĮ GYVENAMĄJĮ PASTATĄ BEI DAUGIABUČIŲ GYVENAMŲJŲ NAMŲ IR VIENBUČIO GYVENAMOJO NAMO ŽEMĖS SKLYPE KAD. NR.2301/0001:225, PAMARIO G. 46, NIDA, NERINGA STATYBOS PROJEKTAS

NAMŲ II GRUPĖ:


- DAUGIABUTIS PASTATAS – D1.2., 8 BUTAI.
- DAUGIABUTIS PASTATAS – D3.2., 4 BUTAI.

III tipas
fachverko dekoras



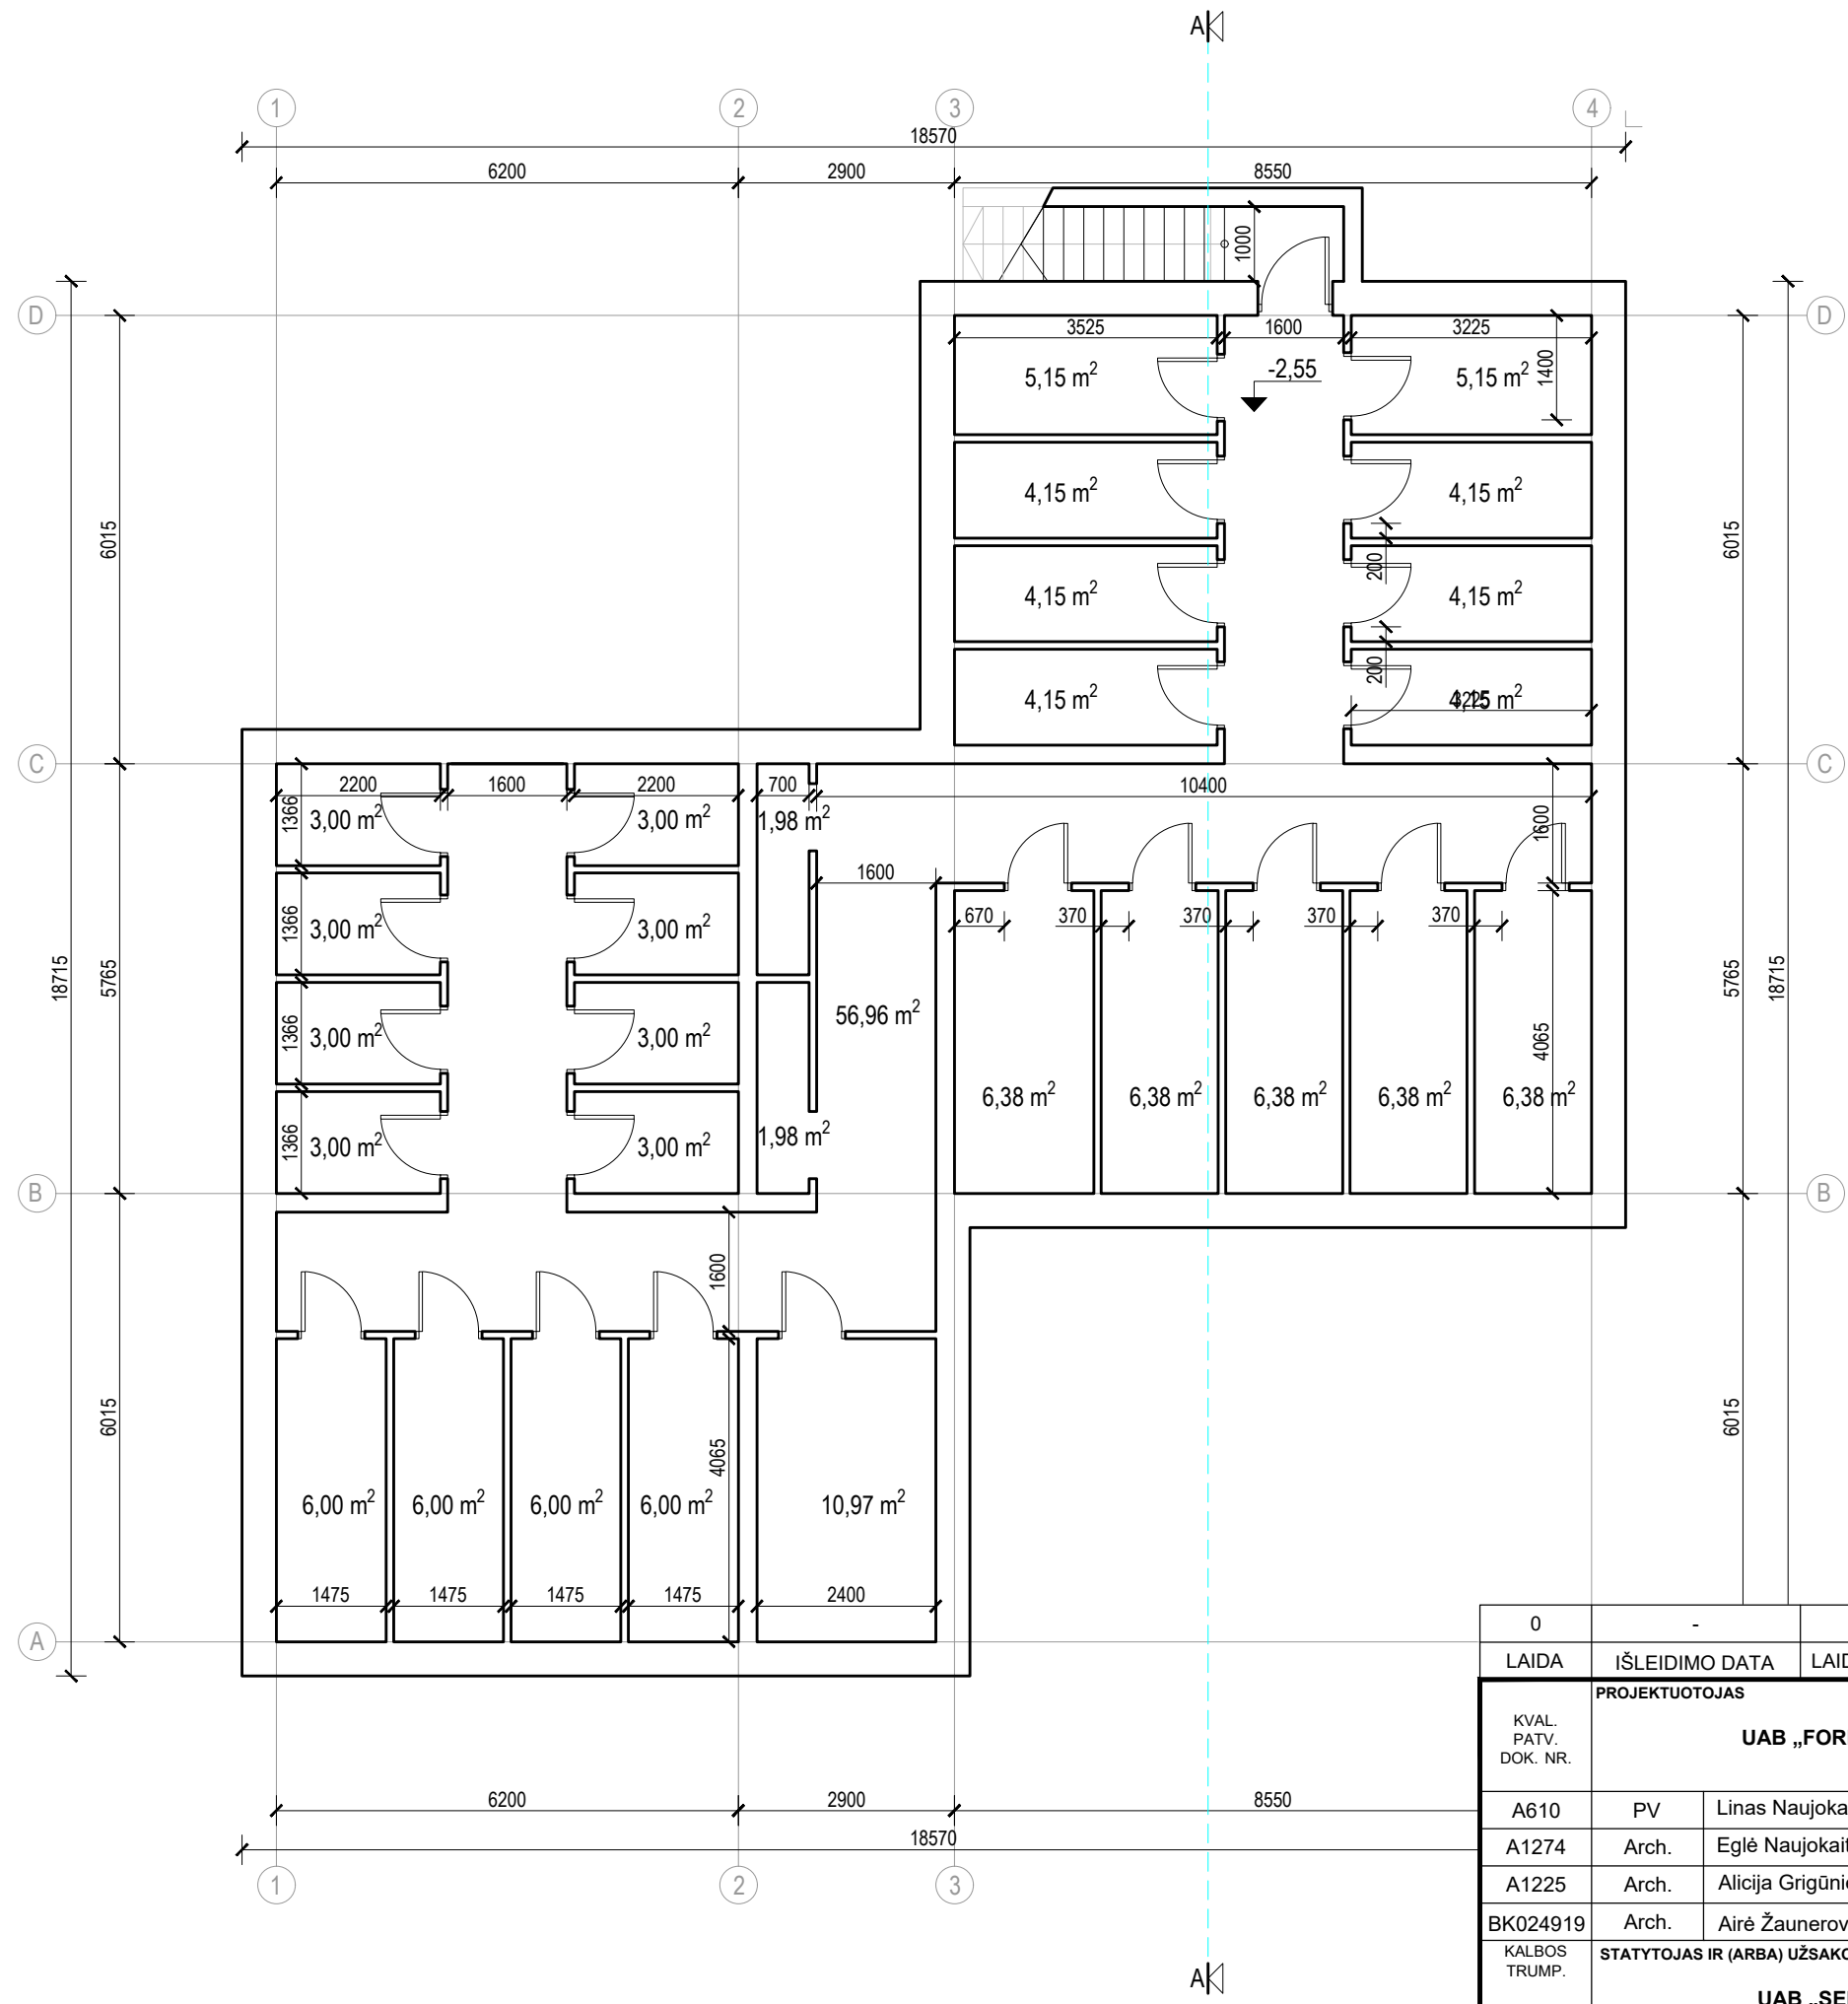


NAMO D1.2 RŪSIO PATALPŲ EKSPLIKACIJA:
 RŪSIO HOLAS - 56,96m²
 Sandėliukai - 130,03m²
 RŪSIO AUKŠTO PLOTAS - 186,99m²

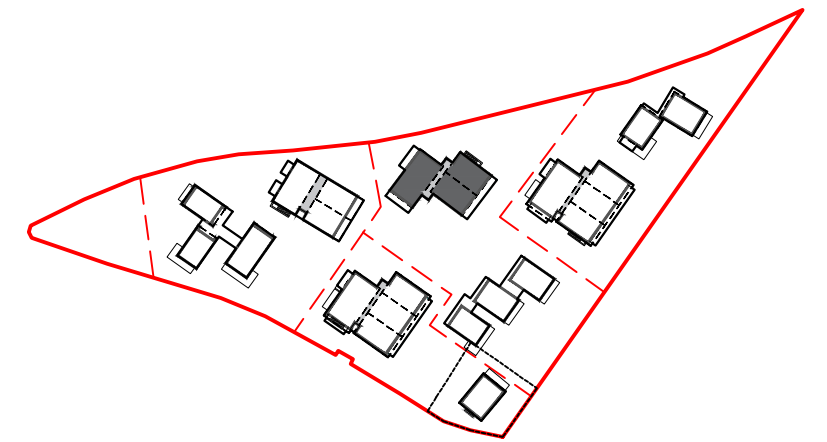

DAUGIABUČIO D1.2 VIETA SKLYPE

0	-	LAIDOS STATUSAS. KEITIMO PRIEŽASTIS (JEI TAIKOMA)			
LAIDA	IŠLEIDIMO DATA				
KVAL. PATV. DOK. NR.	PROJEKTUOTOJAS			STATINIO PROJEKTO PAVADINIMAS	
	UAB „FORMATAS A1“			Pastato klubo (unik. Nr.2393-0001-3231) rekonstravimo į daugiabutį gyvenamąjį pastatą bei daugiabučių gyvenamųjų namų ir vienbučio gyvenamojo namo žemės sklype kad. Nr.2301/0001:225, Pamario g. 46, Nida, Neringa statybos projektas	
	A610	PV	Linus Naujokaitis	STATINIO NR. IR PAVADINIMAS	
	A1274	Arch.	Eglė Naujokaitytė	D1.2 DAUGIABUTIS GYVENAMASIS PASTATAS	
A1225	Arch.	Alicija Grigūnienė		DOKUMENTO PAVADINIMAS	
BK024919	Arch.	Airė Žaunerovaitė		DAUGIABUČIO D1.2 RŪSIO AUKŠTO PLANAS M1:100	
KALBOS TRUMP.	STATYTOJAS IR (ARBA) UŽSAKOVAS			DOKUMENTO ŽYMUO	
LT	UAB „SEMELITAS“			FA1-2022/01/17-PP	
				LAPAS	LAPŲ
				1	1

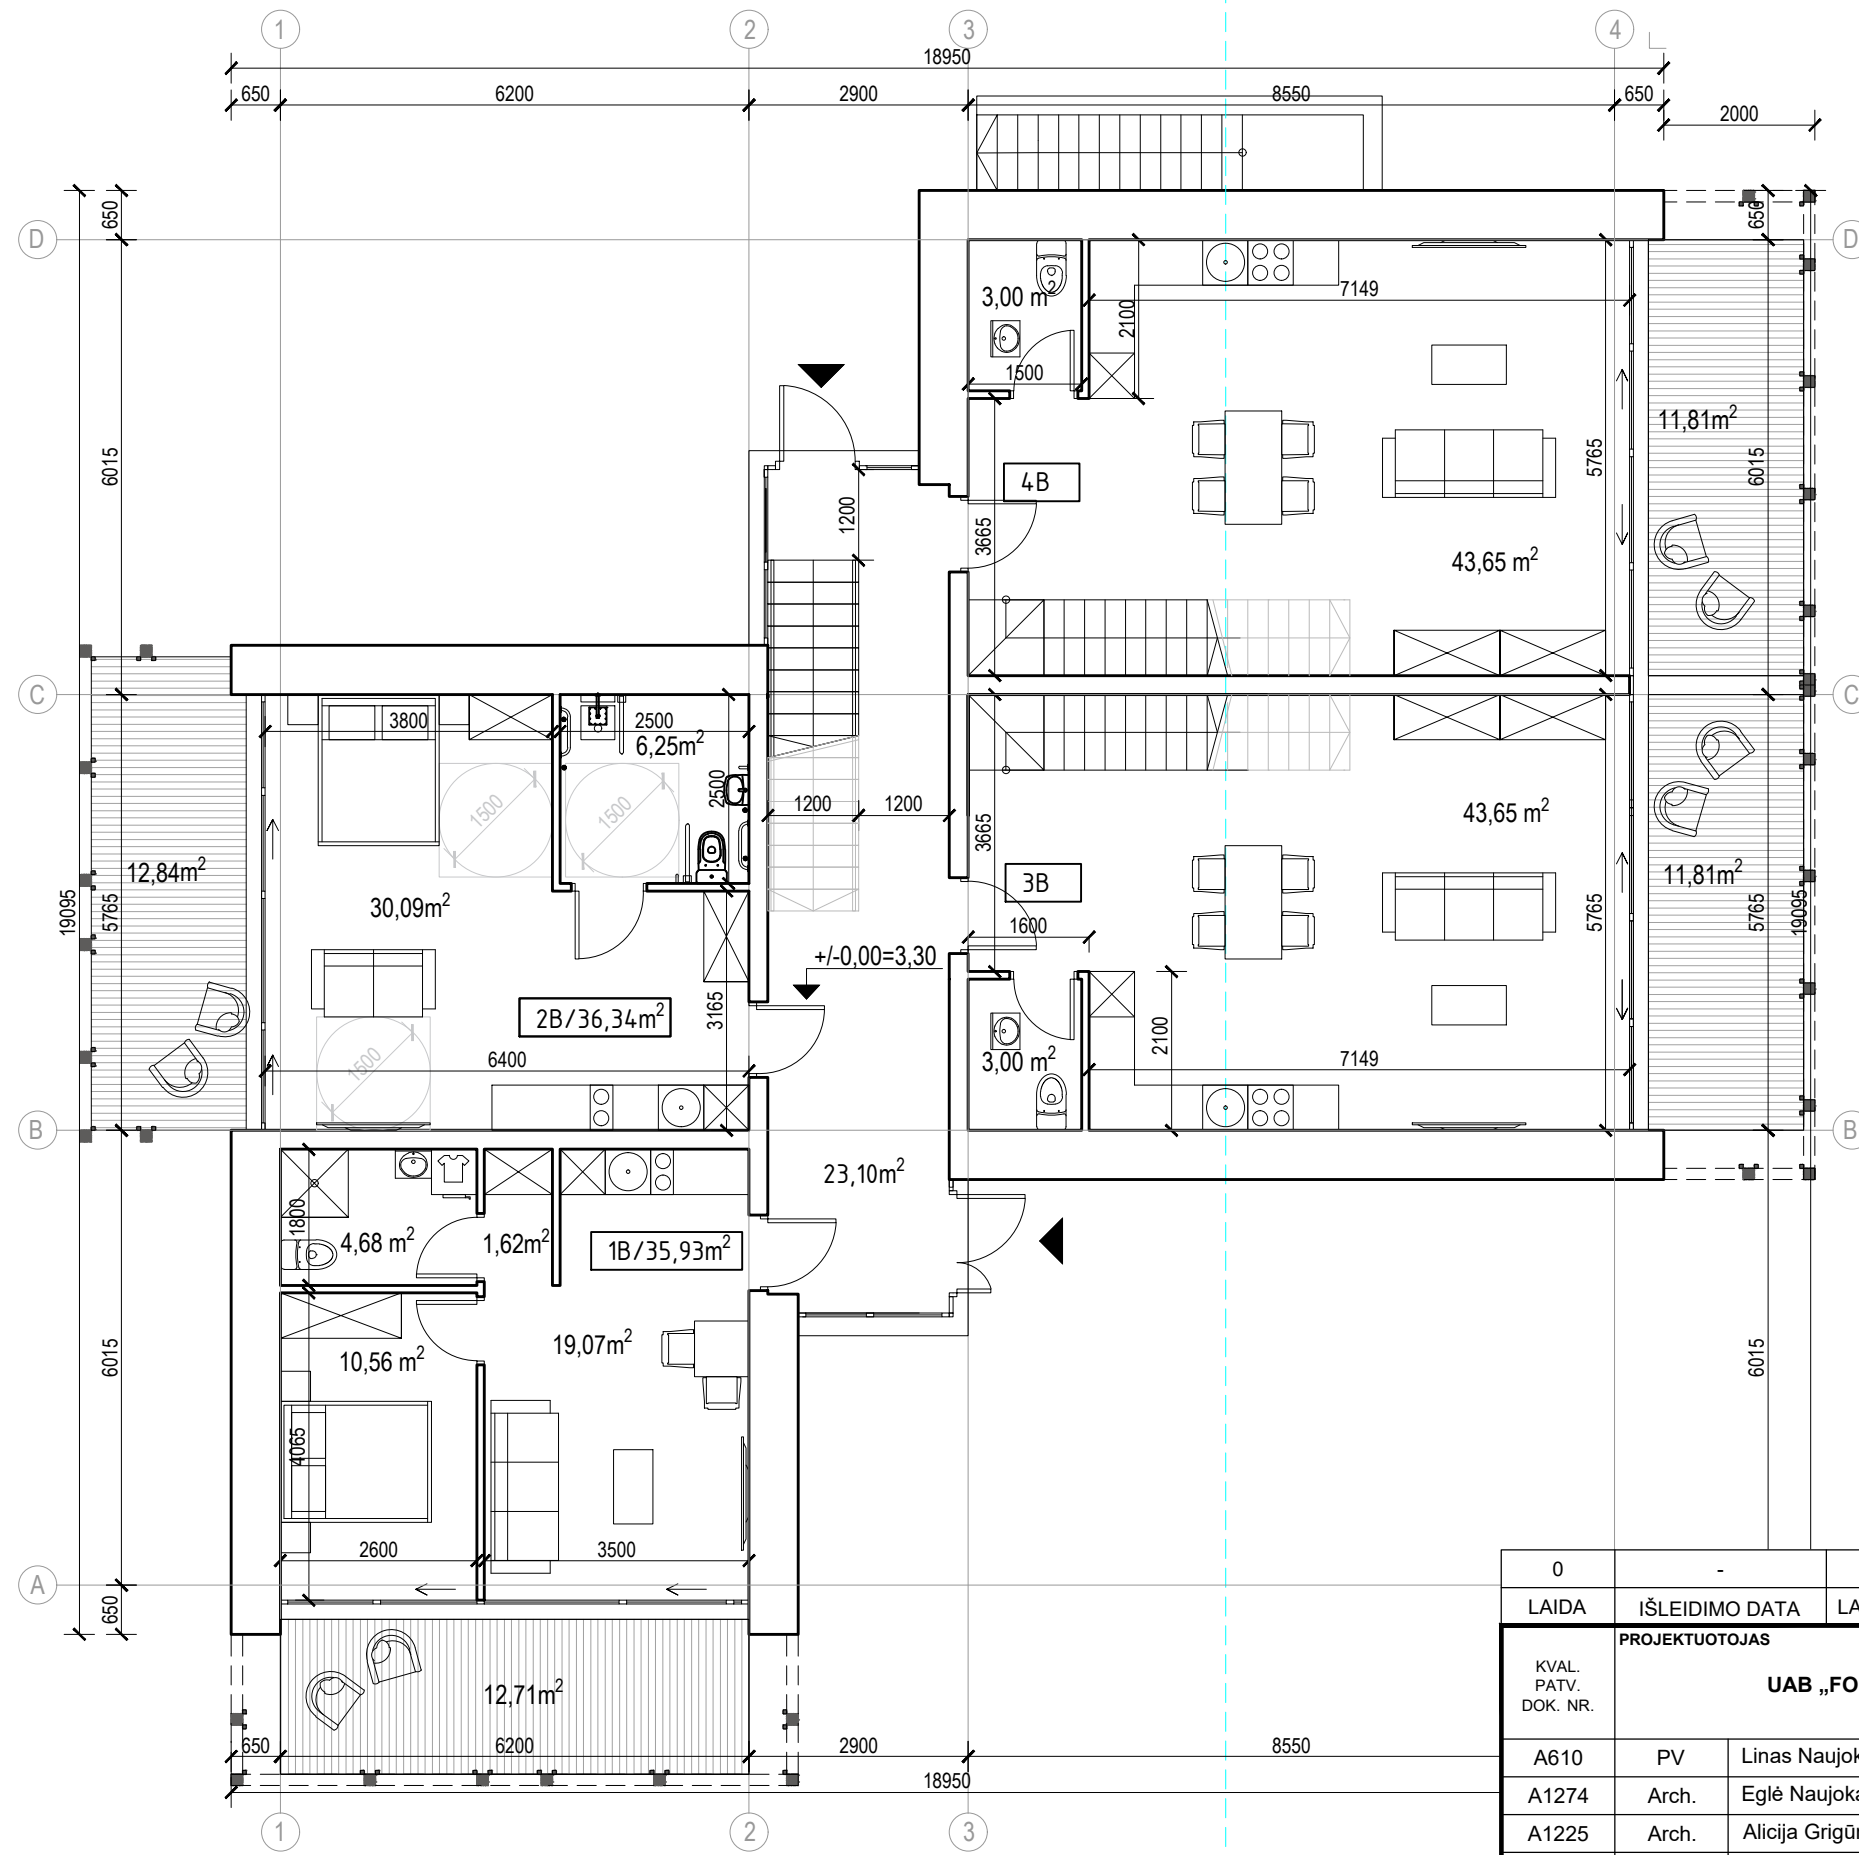

NAMO D1.2 PIRMO AUKŠTO PATALPŲ EKSPLIKACIJA:

PIRMO AUKŠTO HOLAS - 23,10m²

1B/ BUTAS (2 kambarių) - 35,93m²

Kamarys - 19,07m²

Miegamasis - 10,56m²

Vonia - 4,68m²

Sandėliukas - 1,62m²

2B/ BUTAS (1 kambario, žmonėms su negalia) - 36,34m²

Kamarys - 30,09m²

Vonia - 6,25m²

3B/ BUTAS (4 kambarių, per 2a)

Kamarys - 43,65m²


Tualetas - 3,00m²

4B/ BUTAS (4 kambarių, per 2a)

Kamarys - 43,65m²


Tualetas - 3,00m²

PIRMO AUKŠTO PLOTAS - 188,67m²

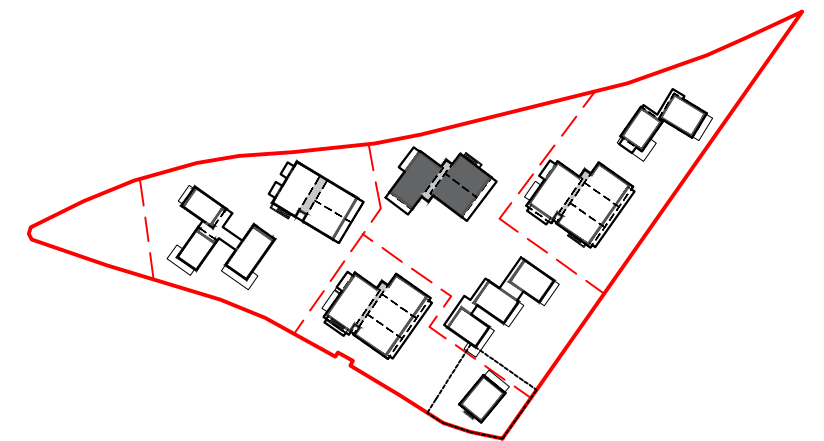

DAUGIABUČIO D1.2 VIETA SKLYPE

0	-	LAIDOS STATUSAS. KEITIMO PRIEŽASTIS (JEI TAIKOMA)		
LAIDA	IŠLEIDIMO DATA	LAIDOS STATUSAS. KEITIMO PRIEŽASTIS (JEI TAIKOMA)		
KVAL. PATV. DOK. NR.	PROJEKTUOTOJAS			STATINIO PROJEKTO PAVADINIMAS
	UAB „FORMATAS A1“			Pastato klubo (unik. Nr.2393-0001-3231) rekonstravimo į daugiabutį gyvenamąjį pastatą bei daugiabučių gyvenamųjų namų ir vienbučio gyvenamojo namo žemės sklype kad. Nr.2301/0001:225, Pamario g. 46, Nida, Neringa statybos projektas
A610	PV	Linus Naujokaitis		STATINIO NR. IR PAVADINIMAS
A1274	Arch.	Eglė Naujokaitytė		D1.2 DAUGIABUTIS GYVENAMASIS PASTATAS
A1225	Arch.	Alicija Grigūnienė		DOKUMENTO PAVADINIMAS
BK024919	Arch.	Airė Žaunerovaitė		DAUGIABUČIO D1.2 PIRMO AUKŠTO PLANAS M1:100
KALBOS TRUMP.	STATYTOJAS IR (ARBA) UŽSAKOVAS			DOKUMENTO ŽYMUO
LT	UAB „SEMELITAS“			FA1-2022/01/17-PP
				LAPAS
				LAPŲ
				1
				1

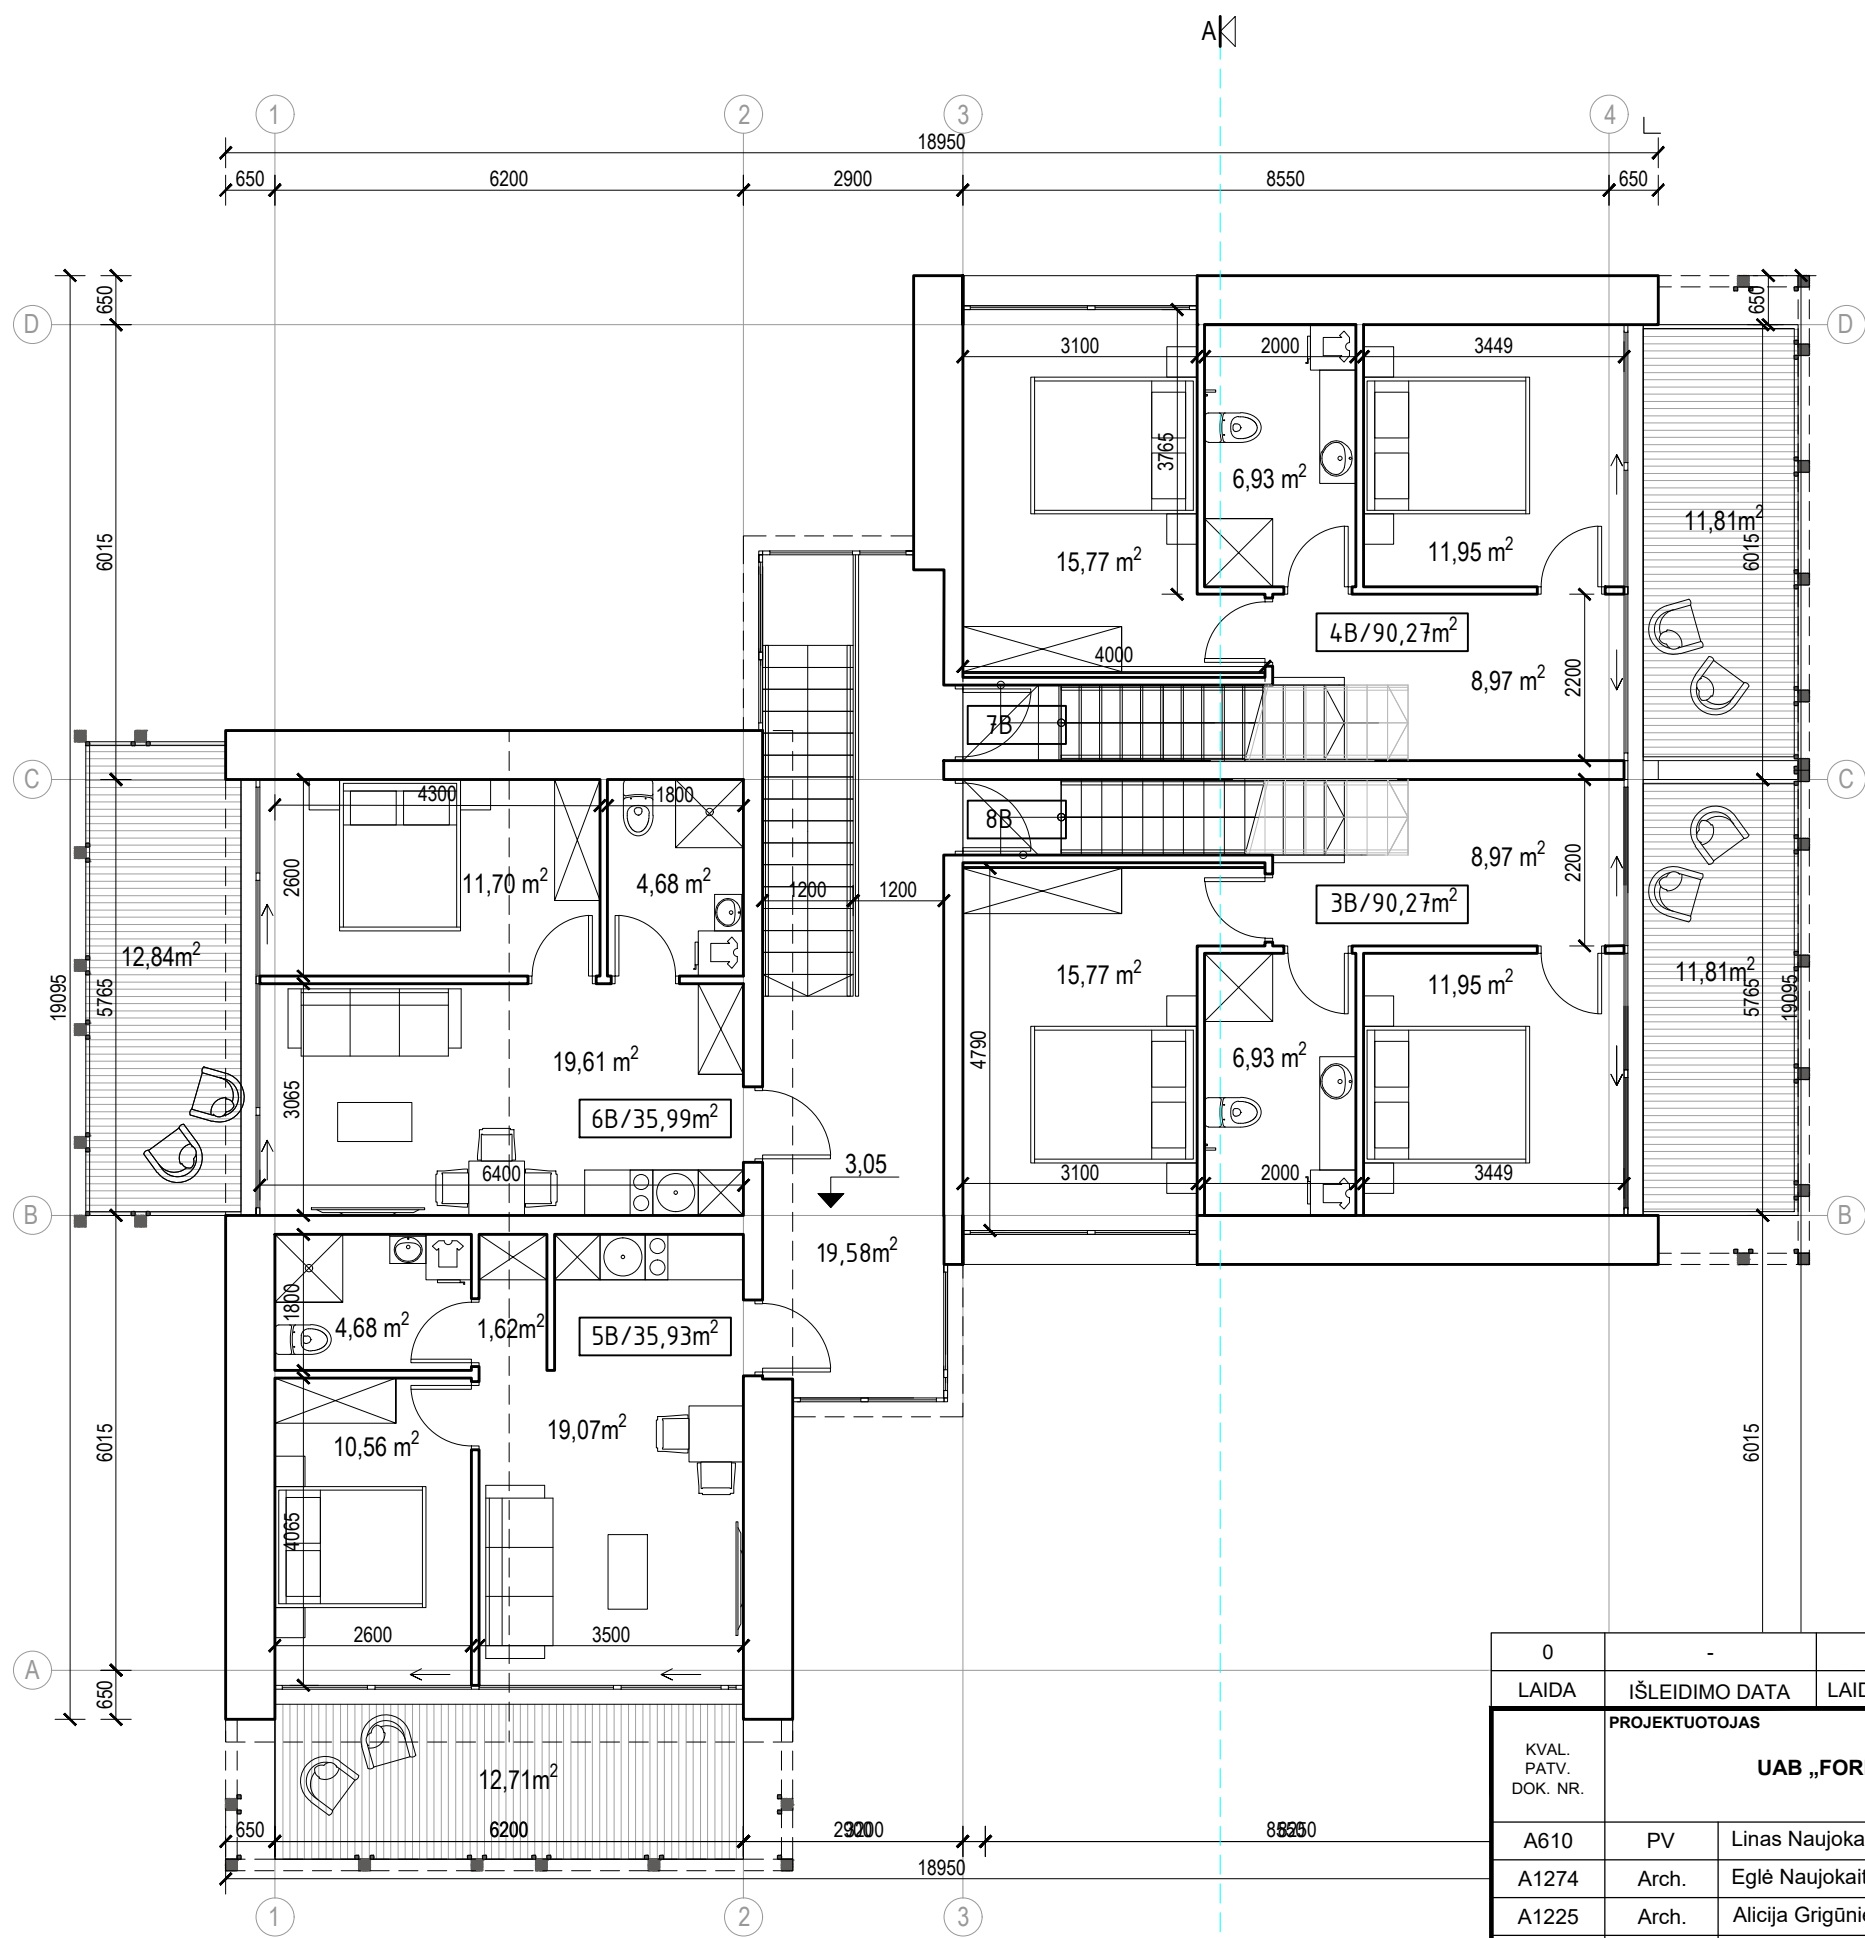

NAMO D1.2 ANTRO PATALPŲ EKSPLIKACIJA:

ANTRO AUKŠTO HOLAS - 19,58m²

5B/ BUTAS (2 kambarių) - 35,93m²

Kambarys - 19,07m²

Miegamasis - 10,56m²

Vonia - 4,68m²

Sandėliukas - 1,62m²

6B/ BUTAS (2 kambarių) - 35,99m²

Kambarys - 19,61m²

Miegamasis - 11,70m²

Vonia - 4,68m²

3B/ BUTAS (4 kambarių, per 2a) - 90,27m²

Holas - 8,97m²

Miegamasis - 15,77m²

Miegamasis - 11,95m²

Vonia - 6,93m²

4B/ BUTAS (4 kambarių, per 2a) - 90,27m²


Holas - 8,97m²

Miegamasis - 15,77m²

Miegamasis - 11,95m²


Vonia - 6,93m²

ANTRO AUKŠTO PLOTAS - 178,74m²

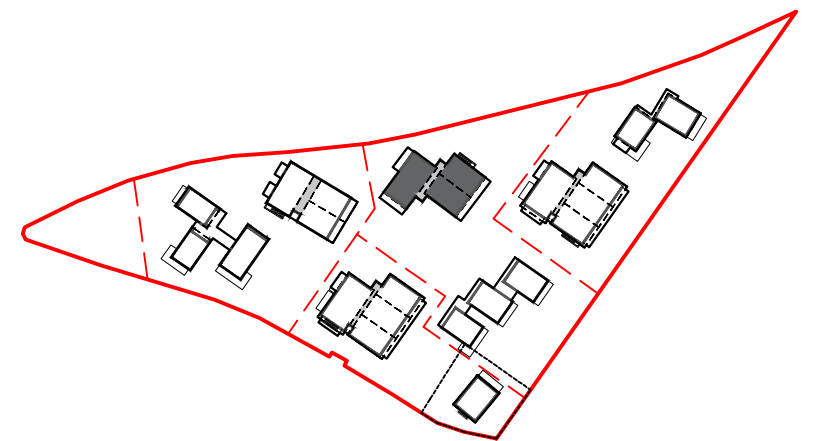

DAUGIABUČIO D1.2 VIETA SKLYPE

0	-	LAIIDOS STATUSAS. KEITIMO PRIEŽASTIS (JEI TAIKOMA)			
LAIIDA	IŠLEIDIMO DATA	LAIIDOS STATUSAS. KEITIMO PRIEŽASTIS (JEI TAIKOMA)			
KVAL. PATV. DOK. NR.	PROJEKTUOTOJAS			STATINIO PROJEKTO PAVADINIMAS	
	UAB „FORMATAS A1“			Pastato klubo (unik. Nr.2393-0001-3231) rekonstravimo į daugiabutį gyvenamąjį pastatą bei daugiabučių gyvenamųjų namų ir vienbučio gyvenamojo namo žemės sklype kad. Nr.2301/0001:225, Pamario g. 46, Nida, Neringa statybos projektas	
	A610	PV	Linus Naujokaitis	STATINIO NR. IR PAVADINIMAS	
	A1274	Arch.	Eglė Naujokaitytė	D1.2 DAUGIABUTIS GYVENAMASIS PASTATAS	
A1225	Arch.	Alicija Grigūnienė		DOKUMENTO PAVADINIMAS	
BK024919	Arch.	Airė Žaunerovaitė		DAUGIABUČIO D1.2 ANTRO AUKŠTO PLANAS M1:100	
KALBOS TRUMP.	STATYTOJAS IR (ARBA) UŽSAKOVAS			DOKUMENTO ŽYMUO	
LT	UAB „SEMELITAS“			FA1-2022/01/17-PP	
				LAPAS	LAPŲ
				1	1

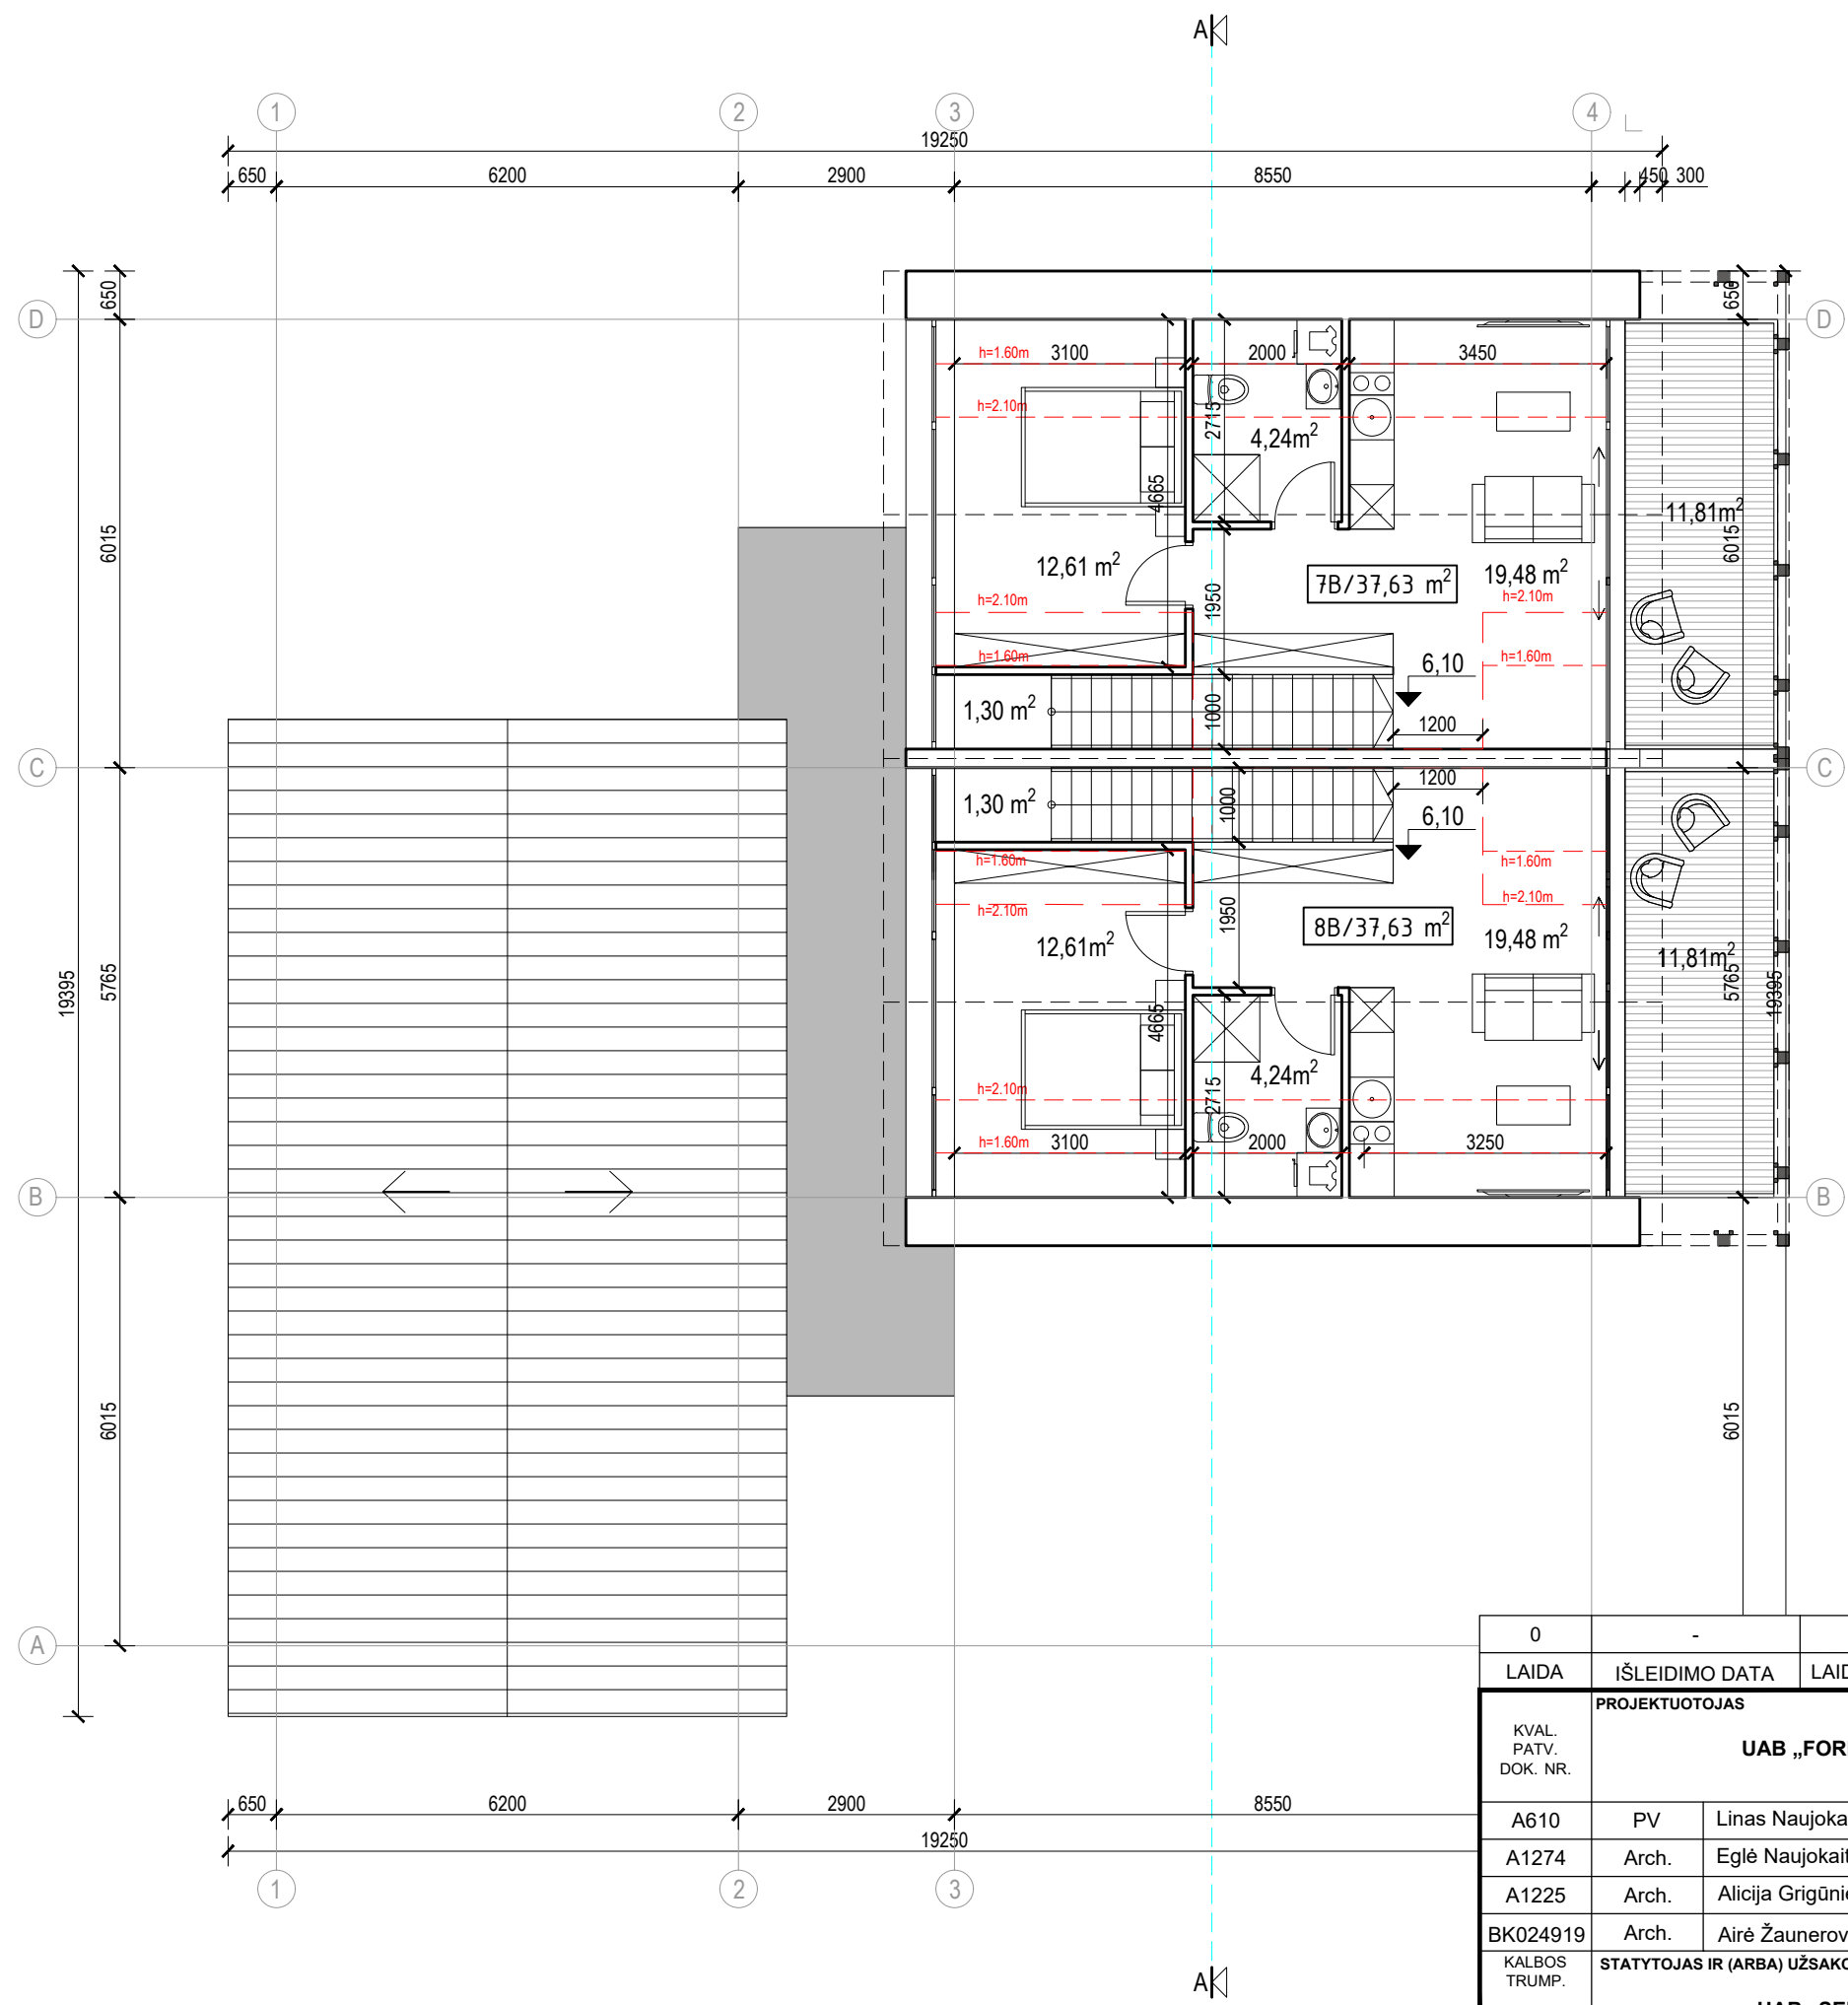

NAMO D1.2 TREČIO AUKŠTO PATALPŲ EKSPLIKACIJA:

7B/ BUTAS (2 kambarių) - 37,63m²


- Kambarys - 19,48m²
- Miegamasis - 12,61m²
- Vonia - 4,24m²
- Laiptinė - 1,30m²

8B/ BUTAS (2 kambarių) - 37,63m²

- Kambarys - 19,48m²
- Miegamasis - 12,61m²
- Vonia - 4,24m²
- Laiptinė - 1,30m²



TREČIO AUKŠTO PLOTAS - 75,26m²

BENDRAS NAMO PLOTAS (be terasų) - 629,66m²

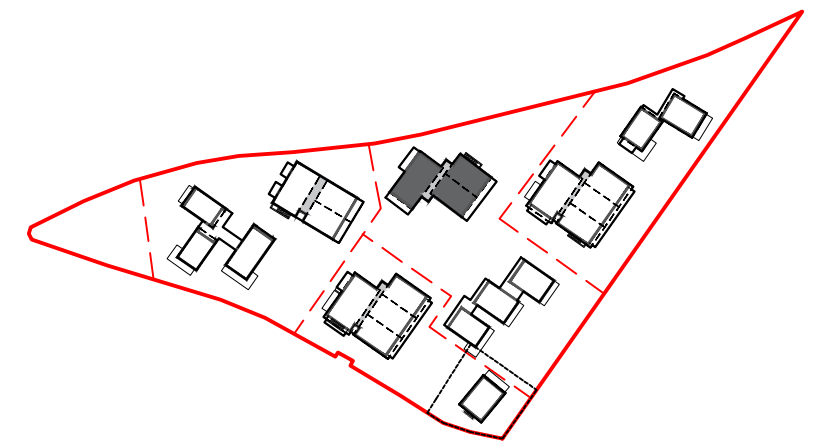


DAUGIABUČIO D1.2 VIETA SKLYPE

0	-	LAIIDOS STATUSAS. KEITIMO PRIEŽASTIS (JEI TAIKOMA)		
LAIIDA	IŠLEIDIMO DATA	LAIIDOS STATUSAS. KEITIMO PRIEŽASTIS (JEI TAIKOMA)		
KVAL. PATV. DOK. NR.	PROJEKTUOTOJAS		STATINIO PROJEKTO PAVADINIMAS	
	UAB „FORMATAS A1“		Pastato klubo (unik. Nr.2393-0001-3231) rekonstravimo į daugiabutį gyvenamąjį pastatą bei daugiabučių gyvenamųjų namų ir vienbučio gyvenamojo namo žemės sklype kad. Nr.2301/0001:225, Pamario g. 46, Nida, Neringa statybos projektas	
A610	PV	Linus Naujokaitis	STATINIO NR. IR PAVADINIMAS	
A1274	Arch.	Eglė Naujokaitytė	D1.2 DAUGIABUTIS GYVENAMASIS PASTATAS	
A1225	Arch.	Alicija Grigūnienė	DOKUMENTO PAVADINIMAS	
BK024919	Arch.	Airė Žaunerovaitė	DAUGIABUČIO D1.2 MANSARDOS AUKŠTO PLANAS M1:100	
KALBOS TRUMP.	STATYTOJAS IR (ARBA) UŽSAKOVAS		DOKUMENTO ŽYMUO	
LT	UAB „SEMELITAS“		FA1-2022/01/17-PP	
			LAPAS	LAPŲ
			1	1

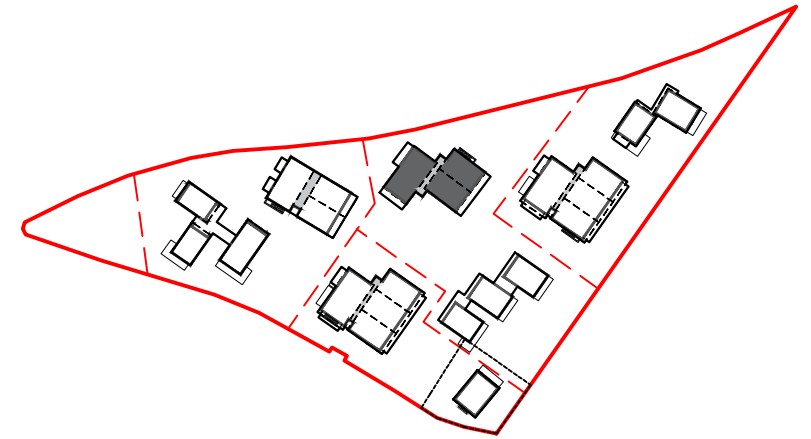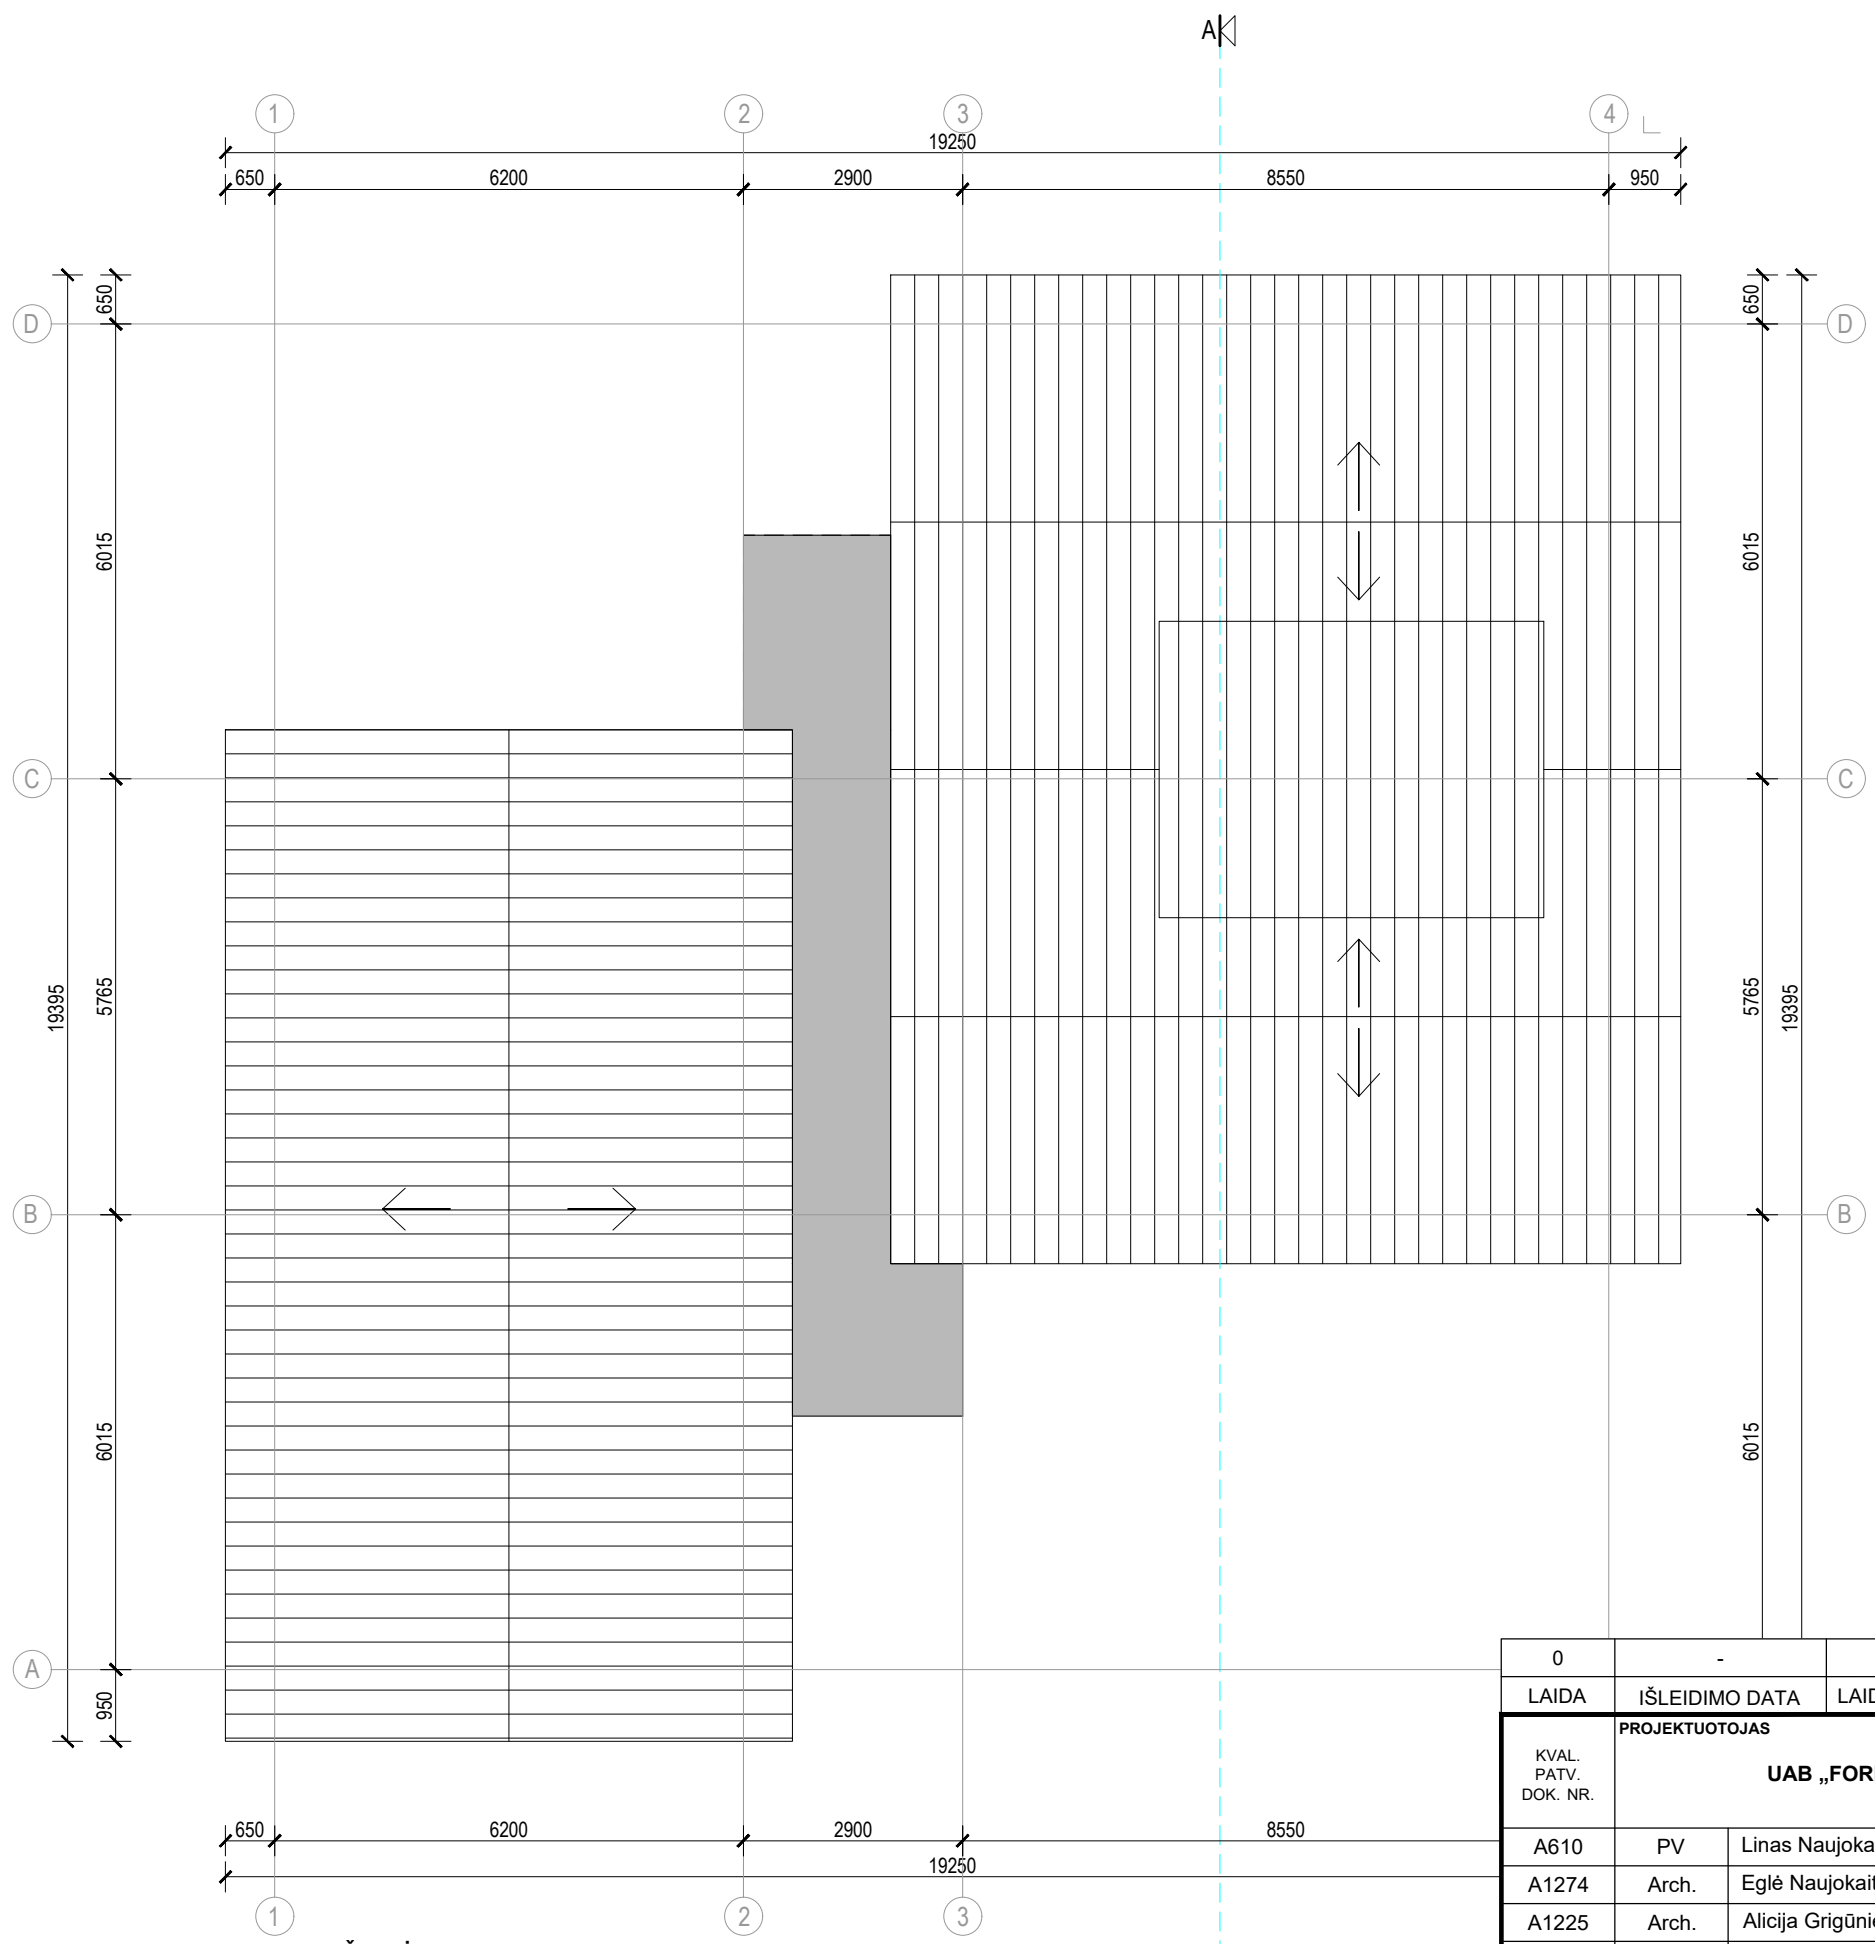


DAUGIABUČIO D1.2 VIETA SKLYPE

SUTARTINIAI APDAILOS ŽYMĖJIMAI:

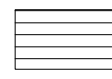 Stogui - čerpių apdaila


0	-	LAIDOS STATUSAS. KEITIMO PRIEŽASTIS (JEI TAIKOMA)			
LAIDA	IŠLEIDIMO DATA	LAIDOS STATUSAS. KEITIMO PRIEŽASTIS (JEI TAIKOMA)			
KVAL. PATV. DOK. NR.	PROJEKTUOTOJAS			STATINIO PROJEKTO PAVADINIMAS	
	UAB „FORMATAS A1“			Pastato klubo (unik. Nr.2393-0001-3231) rekonstravimo į daugiabutį gyvenamąjį pastatą bei daugiabučių gyvenamųjų namų ir vienučio gyvenamojo namo žemės sklype kad. Nr.2301/0001:225, Pamario g. 46, Nida, Neringa statybos projektas	
	A610	PV	Linus Naujokaitis	STATINIO NR. IR PAVADINIMAS	
	A1274	Arch.	Eglė Naujokaitytė	D1.2 DAUGIABUTIS GYVENAMASIS PASTATAS	
A1225	Arch.	Alicija Grigūnienė	DOKUMENTO PAVADINIMAS	LAIDA	
BK024919	Arch.	Airė Žaunerovaitė	DAUGIABUČIO D1.2 STOGO PLANAS M1:100		0
KALBOS TRUMP.	STATYTOJAS IR (ARBA) UŽSAKOVAS			DOKUMENTO ŽYMUO	
LT	UAB „SEMELITAS“			FA1-2022/01/17-PP	
				LAPAS	LAPŲ
				1	1

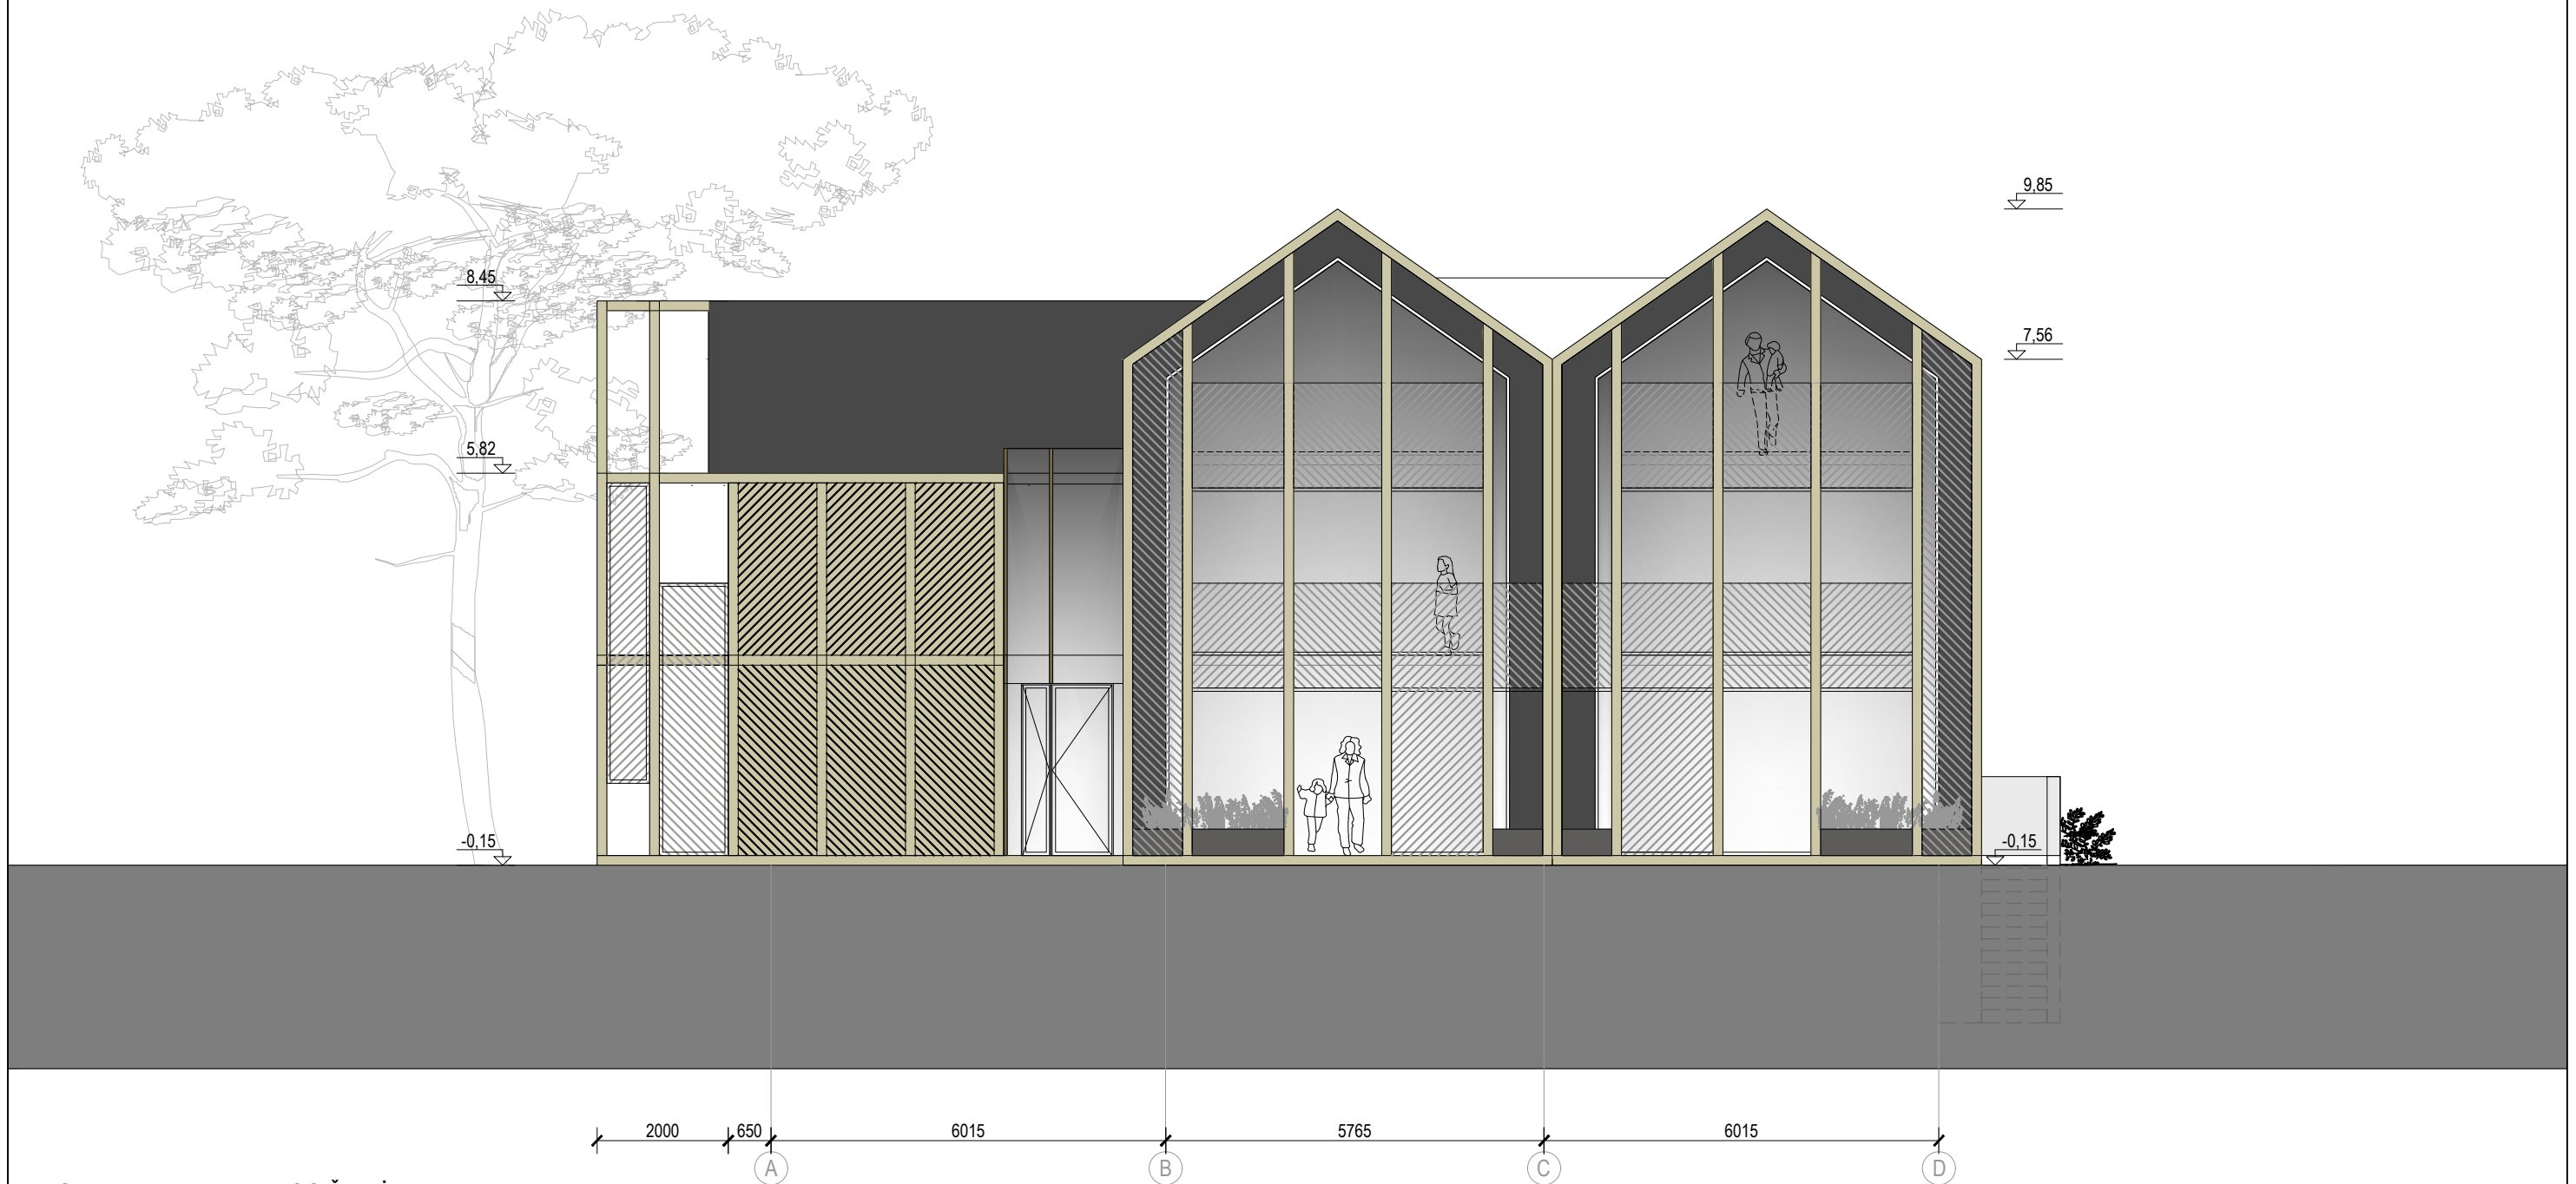

SUTARTINIAI APDAILOS ŽYMĖJIMAI:

-  Medinių lentelių apdaila
-  Ažūrinė medinių lentelių apdaila
-  Medinių bruselių apdaila
-  Medžio apdaila
-  Stogui - čerpių apdaila


0	-			
LAIDA	IŠLEIDIMO DATA	LAIDOS STATUSAS. KEITIMO PRIEŽASTIS (JEI TAIKOMA)		
KVAL. PATV. DOK. NR.	PROJEKTUOTOJAS		STATINIO PROJEKTO PAVADINIMAS	
	UAB „FORMATAS A1“		Pastato klubo (unik. Nr.2393-0001-3231) rekonstravimo į daugiabutį gyvenamąjį pastatą bei daugiabučių gyvenamųjų namų ir vienbučio gyvenamojo namo žemės sklype kad. Nr.2301/0001:225, Pamario g. 46, Nida, Neringa statybos projektas	
	A610	PV	Linus Naujokaitis	STATINIO NR. IR PAVADINIMAS
	A1274	Arch.	Eglė Naujokaitytė	D1.2 DAUGIABUTIS GYVENAMASIS PASTATAS
A1225	Arch.	Alicija Grigūnienė	DOKUMENTO PAVADINIMAS	
BK024919	Arch.	Airė Žaunerovaitė	DAUGIABUČIO D1.2 FASADAS TARP AŠIŲ A-D M1:100	
KALBOS TRUMP.	STATYTOJAS IR (ARBA) UŽSAKOVAS		DOKUMENTO ŽYMUO	
LT	UAB „SEMELITAS“		FA1-2022/01/17-PP	
			LAPAS	LAPŲ
			1	1

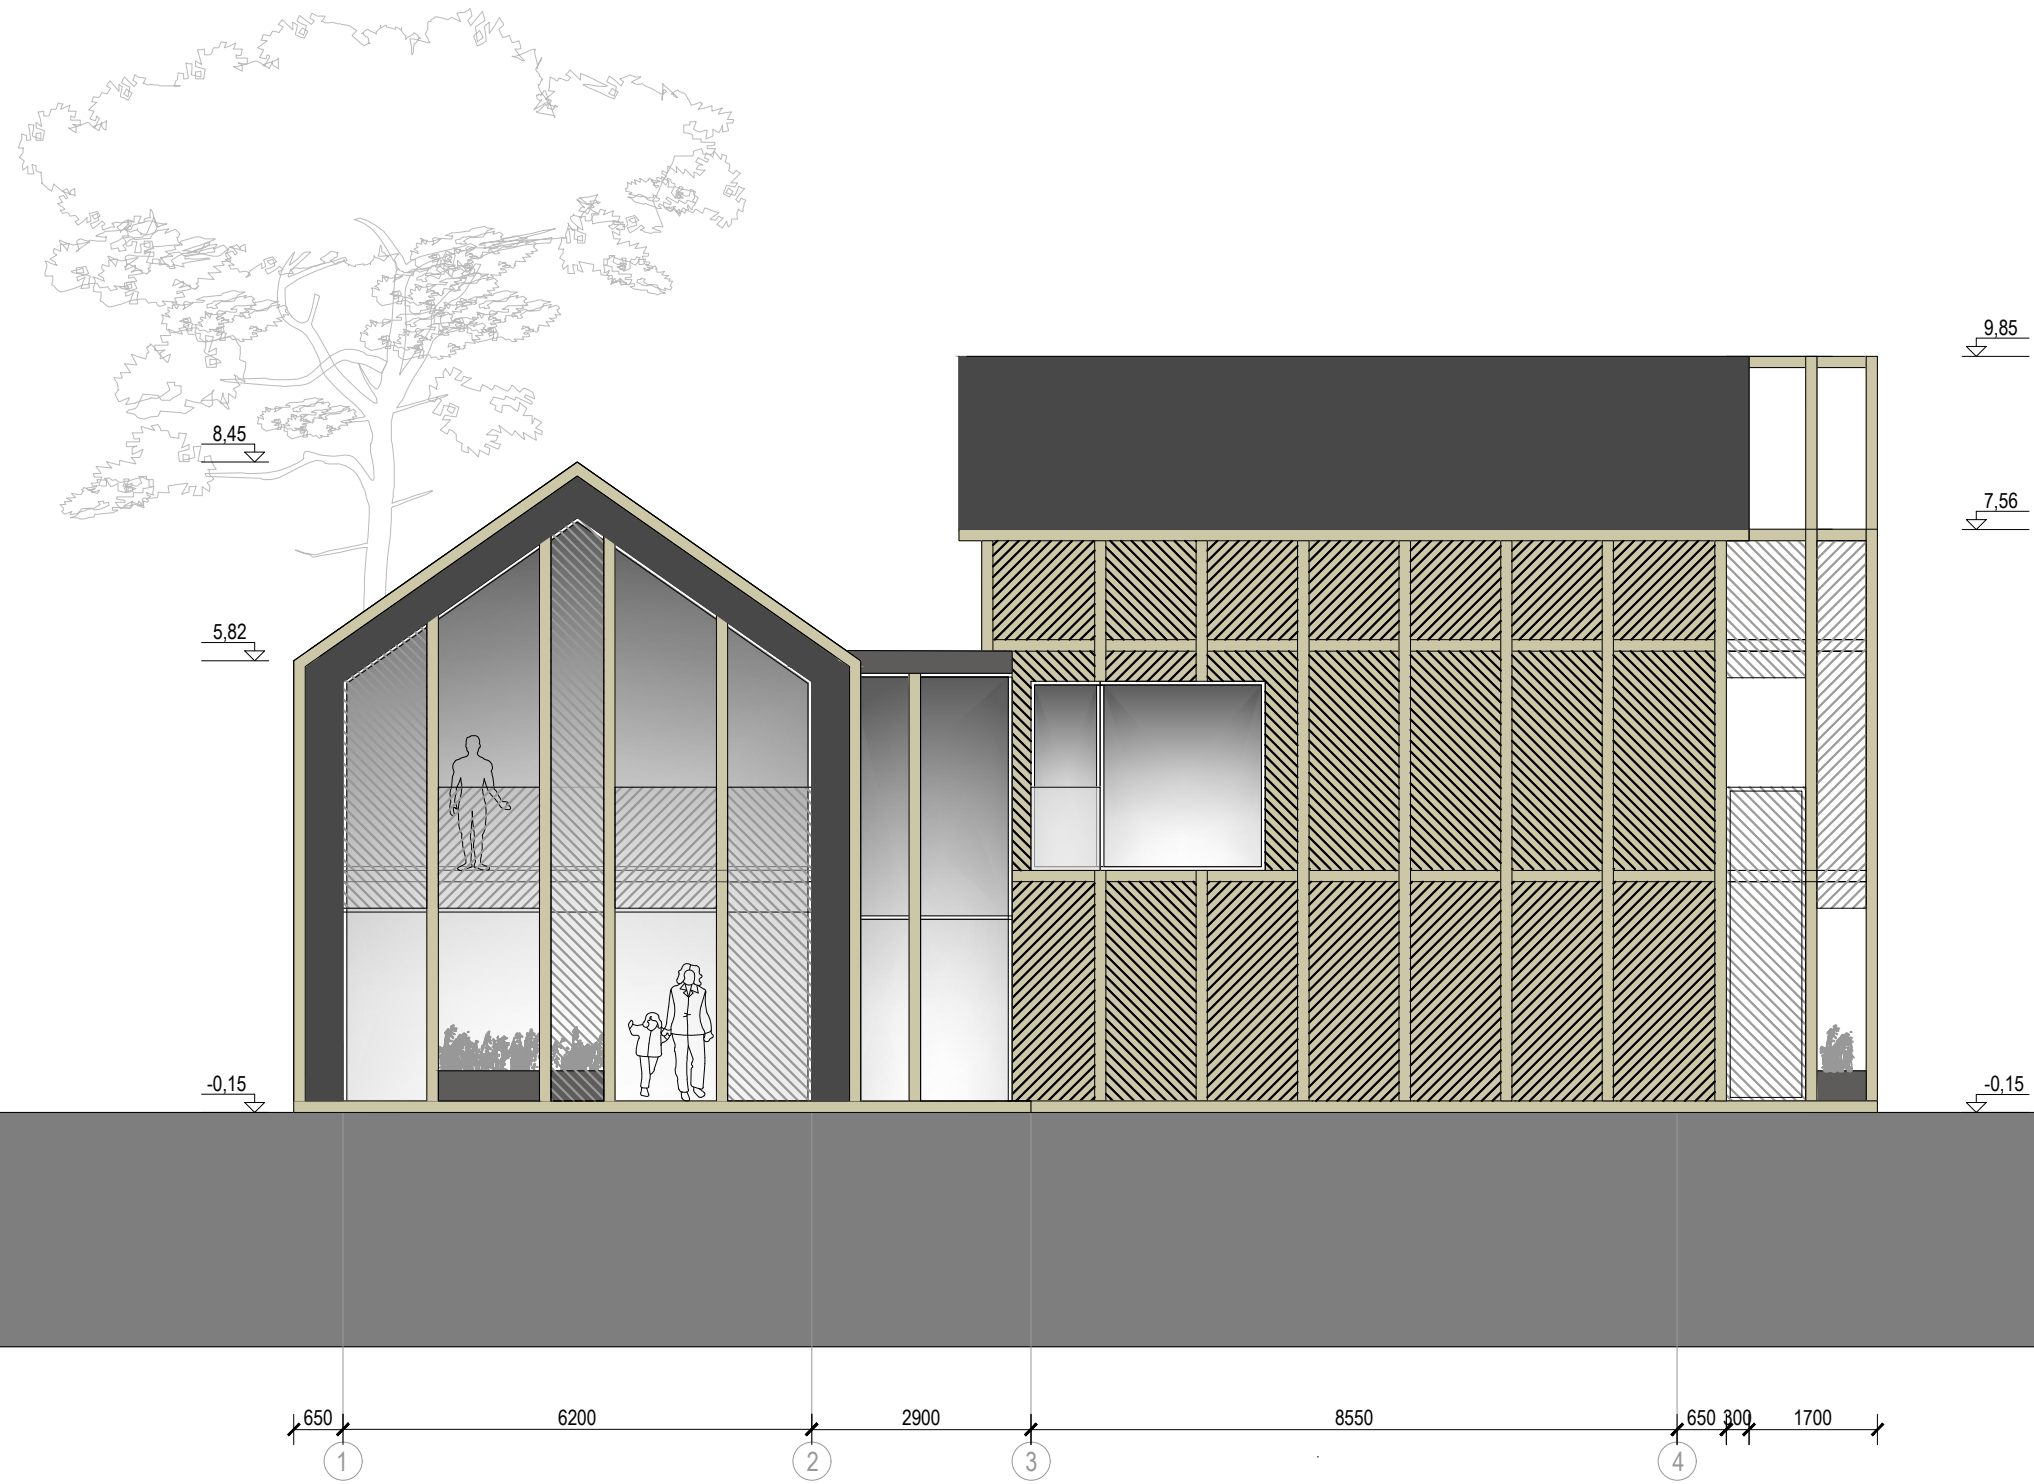




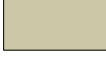

SUTARTINIAI APDAILOS ŽYMĖJIMAI:

- Medinių lentelių apdaila
- Ažūrinė medinių lentelių apdaila
- Medinių bruselių apdaila
- Medžio apdaila
- Stogui - čerpių apdaila


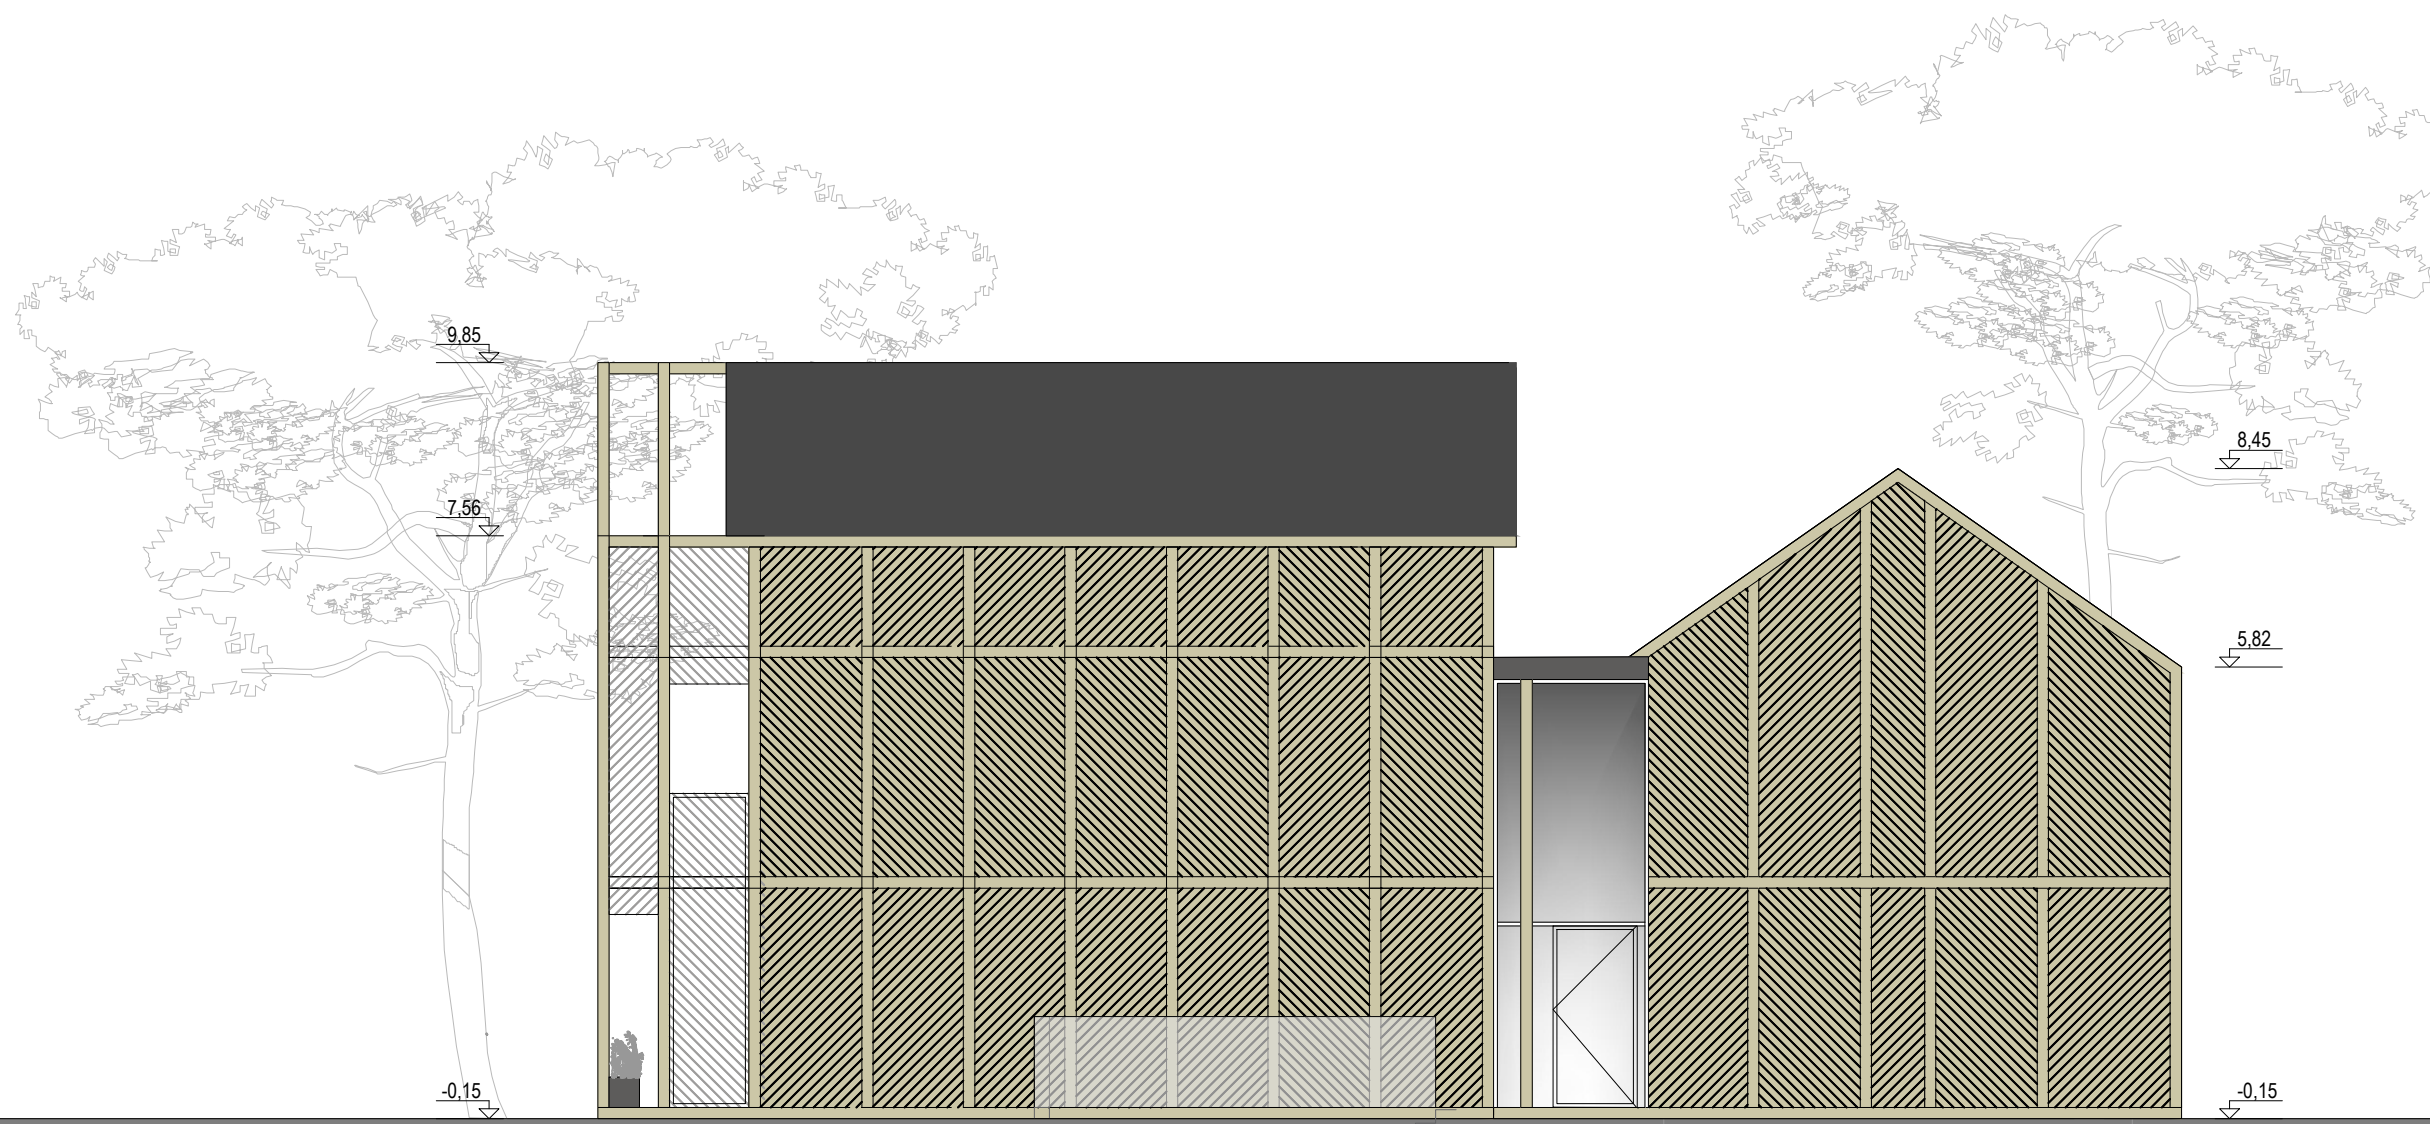
0	-			
LAIDA	IŠLEIDIMO DATA	LAIDOS STATUSAS. KEITIMO PRIEŽASTIS (JEI TAIKOMA)		
KVAL. PATV. DOK. NR.	PROJEKTUOTOJAS		STATINIO PROJEKTO PAVADINIMAS	
	UAB „FORMATAS A1“		Pastato klubo (unik. Nr.2393-0001-3231) rekonstravimo į daugiabutį gyvenamąjį pastatą bei daugiabučių gyvenamųjų namų ir vienbučio gyvenamojo namo žemės sklype kad. Nr.2301/0001:225, Pamario g. 46, Nida, Neringa statybos projektas	
	A610	PV	Linus Naujokaitis	STATINIO NR. IR PAVADINIMAS
	A1274	Arch.	Eglė Naujokaitytė	D1.2 DAUGIABUTIS GYVENAMASIS PASTATAS
A1225	Arch.	Alicija Grigūnienė	DOKUMENTO PAVADINIMAS	
BK024919	Arch.	Airė Žaunerovaitė	DAUGIABUČIO D1.2 FASADAS TARP AŠIŲ 1-4 M1:100	
KALBOS TRUMP.	STATYTOJAS IR (ARBA) UŽSAKOVAS		DOKUMENTO ŽYMUO	
LT	UAB „SEMELITAS“		FA1-2022/01/17-PP	
			LAPAS	LAPŲ
			1	1



SUTARTINIAI APDAILOS ŽYMĖJIMAI:

-  Medinių lentelių apdaila
-  Ažūrinė medinių lentelių apdaila
-  Medinių bruselių apdaila
-  Medžio apdaila
-  Stogui - čerpių apdaila


0	-				
LAIDA	IŠLEIDIMO DATA	LAIDOS STATUSAS. KEITIMO PRIEŽASTIS (JEI TAIKOMA)			
KVAL. PATV. DOK. NR.	PROJEKTUOTOJAS			STATINIO PROJEKTO PAVADINIMAS	
	UAB „FORMATAS A1“			Pastato klubo (unik. Nr.2393-0001-3231) rekonstravimo į daugiabutį gyvenamąjį pastatą bei daugiabučių gyvenamųjų namų ir vienbučio gyvenamojo namo žemės sklype kad. Nr.2301/0001:225, Pamario g. 46, Nida, Neringa statybos projektas	
	A610	PV	Linus Naujokaitis	STATINIO NR. IR PAVADINIMAS	
	A1274	Arch.	Eglė Naujokaitytė	D1.2 DAUGIABUTIS GYVENAMASIS PASTATAS	
A1225	Arch.	Alicija Grigūnienė	DOKUMENTO PAVADINIMAS	0	
BK024919	Arch.	Airė Žaunerovaitė	DAUGIABUČIO D1.2 FASADAS TARP AŠIŲ 4-1 M1:100		
KALBOS TRUMP.	STATYTOJAS IR (ARBA) UŽSAKOVAS			DOKUMENTO ŽYMUO	
LT	UAB „SEMELITAS“			FA1-2022/01/17-PP	
				LAPAS	LAPŲ
				1	1

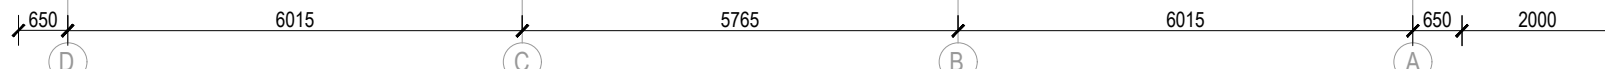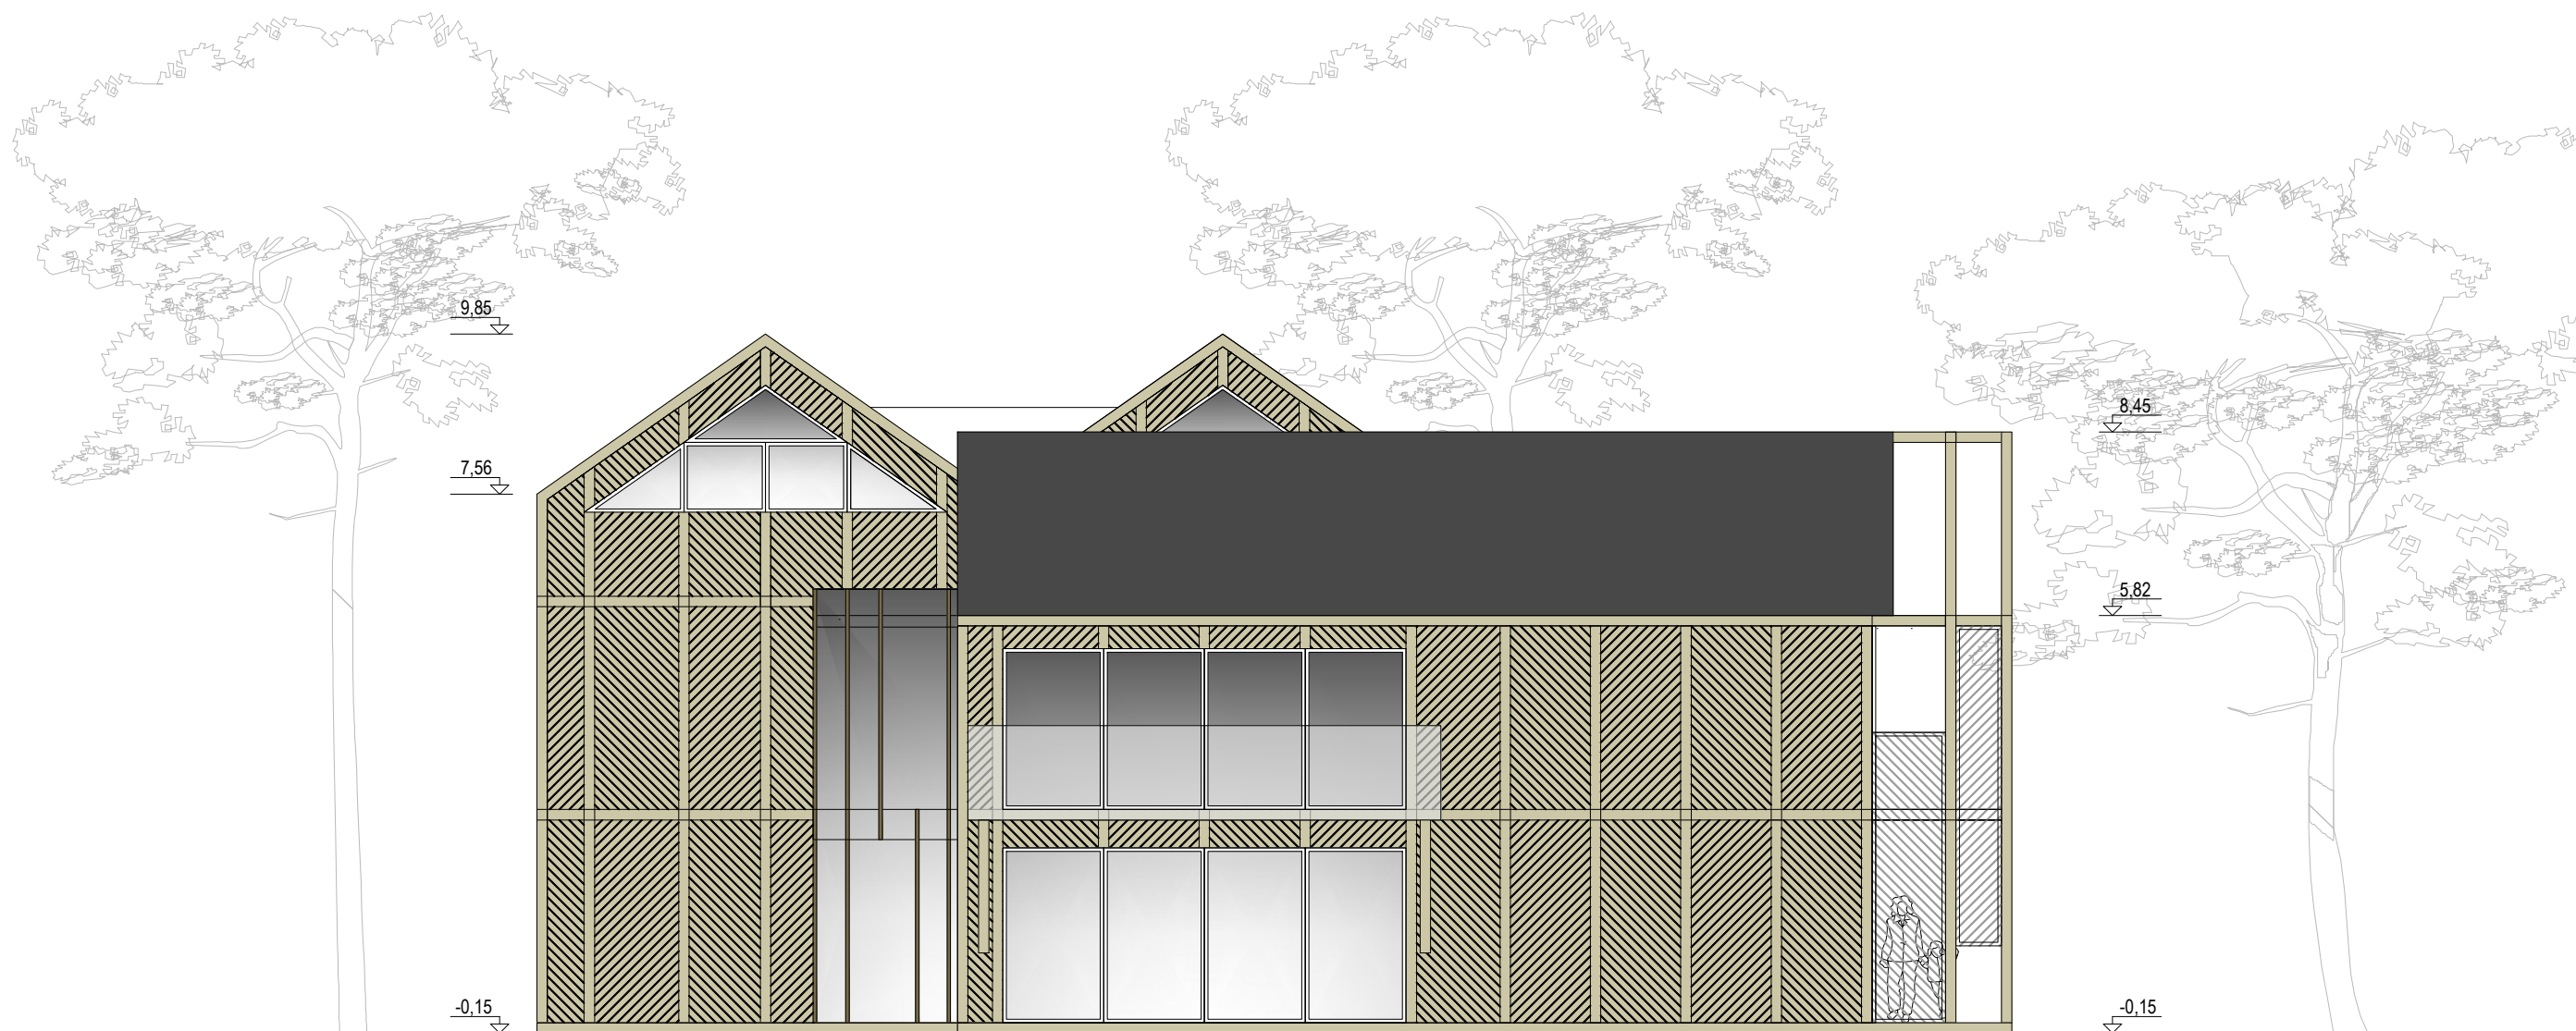


SUTARTINIAI APDAILOS ŽYMĖJIMAI:

-  Medinių lentelių apdaila
-  Ažūrinė medinių lentelių apdaila
-  Medinių bruselių apdaila
-  Medžio apdaila
-  Stogui - čerpių apdaila

0	-			
LAIDA	IŠLEIDIMO DATA	LAIDOS STATUSAS. KEITIMO PRIEŽASTIS (JEI TAIKOMA)		
KVAL. PATV. DOK. NR.	PROJEKTUOTOJAS		STATINIO PROJEKTO PAVADINIMAS	
	UAB „FORMATAS A1“		Pastato klubo (unik. Nr.2393-0001-3231) rekonstravimo į daugiabutį gyvenamąjį pastatą bei daugiabučių gyvenamųjų namų ir vienbučio gyvenamojo namo žemės sklype kad. Nr.2301/0001:225, Pamario g. 46, Nida, Neringa statybos projektas	
	A610	PV	Linus Naujokaitis	STATINIO NR. IR PAVADINIMAS
	A1274	Arch.	Eglė Naujokaitytė	D1.2 DAUGIABUTIS GYVENAMASIS PASTATAS
A1225	Arch.	Alicija Grigūnienė	DOKUMENTO PAVADINIMAS	0
BK024919	Arch.	Airė Žaunerovaitė	DAUGIABUČIO D1.2 FASADAS TARP AŠIŲ D-A M1:100	
KALBOS TRUMP.	STATYTOJAS IR (ARBA) UŽSAKOVAS		DOKUMENTO ŽYMUO	
LT	UAB „SEMELITAS“		FA1-2022/01/17-PP	
			LAPAS	LAPŲ
			1	1

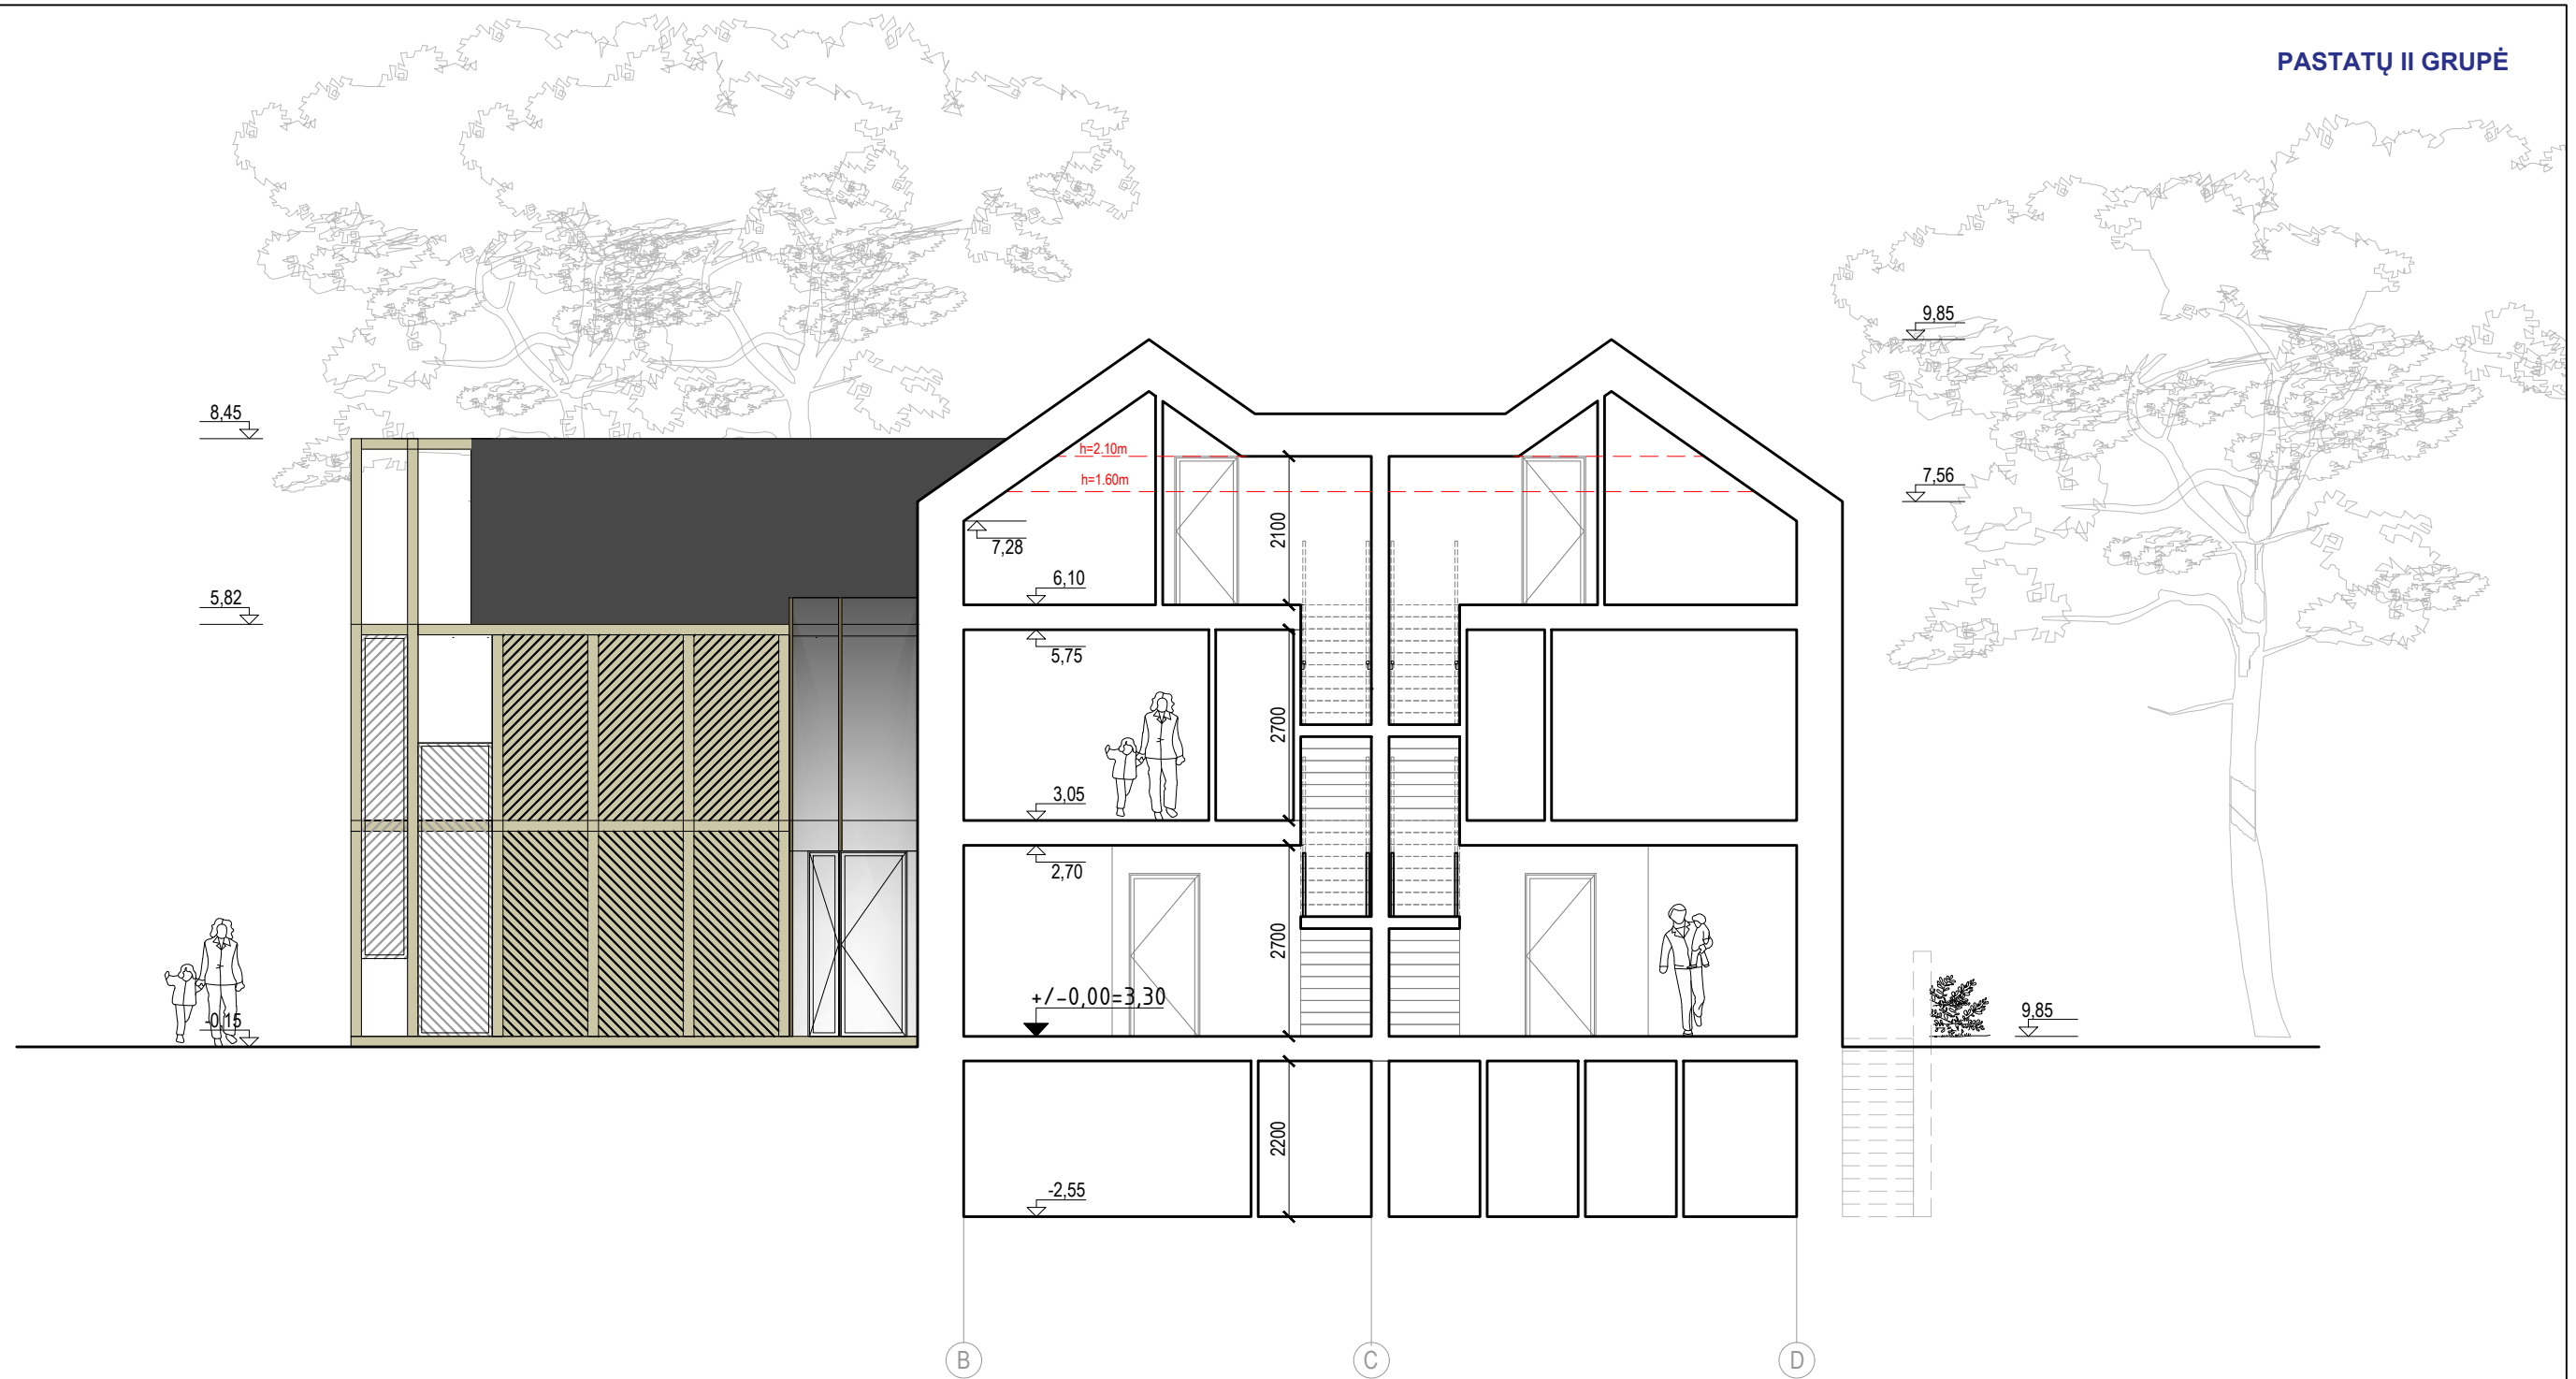

0	-			
LAIDA	IŠLEIDIMO DATA	LAIDOS STATUSAS. KEITIMO PRIEŽASTIS (JEI TAIKOMA)		
KVAL. PATV. DOK. NR.	PROJEKTUOTOJAS		STATINIO PROJEKTO PAVADINIMAS	
	UAB „FORMATAS A1“		Pastato klubo (unik. Nr.2393-0001-3231) rekonstravimo į daugiabutį gyvenamąjį pastatą bei daugiabučių gyvenamųjų namų ir vienbučio gyvenamojo namo žemės sklype kad. Nr.2301/0001:225, Pamario g. 46, Nida, Neringa statybos projektas	
A610	PV	Linus Naujokaitis	STATINIO NR. IR PAVADINIMAS	
A1274	Arch.	Eglė Naujokaitytė	D1.2 DAUGIABUTIS GYVENAMASIS PASTATAS	
A1225	Arch.	Alicija Grigūnienė	DOKUMENTO PAVADINIMAS	
BK024919	Arch.	Airė Žaunerovaitė	DAUGIABUČIO D1.2 PJŪVIS A-A M1:100	
KALBOS TRUMP.	STATYTOJAS IR (ARBA) UŽSAKOVAS		DOKUMENTO ŽYMUO	
LT	UAB „SEMELITAS“		FA1-2022/01/17-PP	
			LAPAS	LAPŲ
			1	1

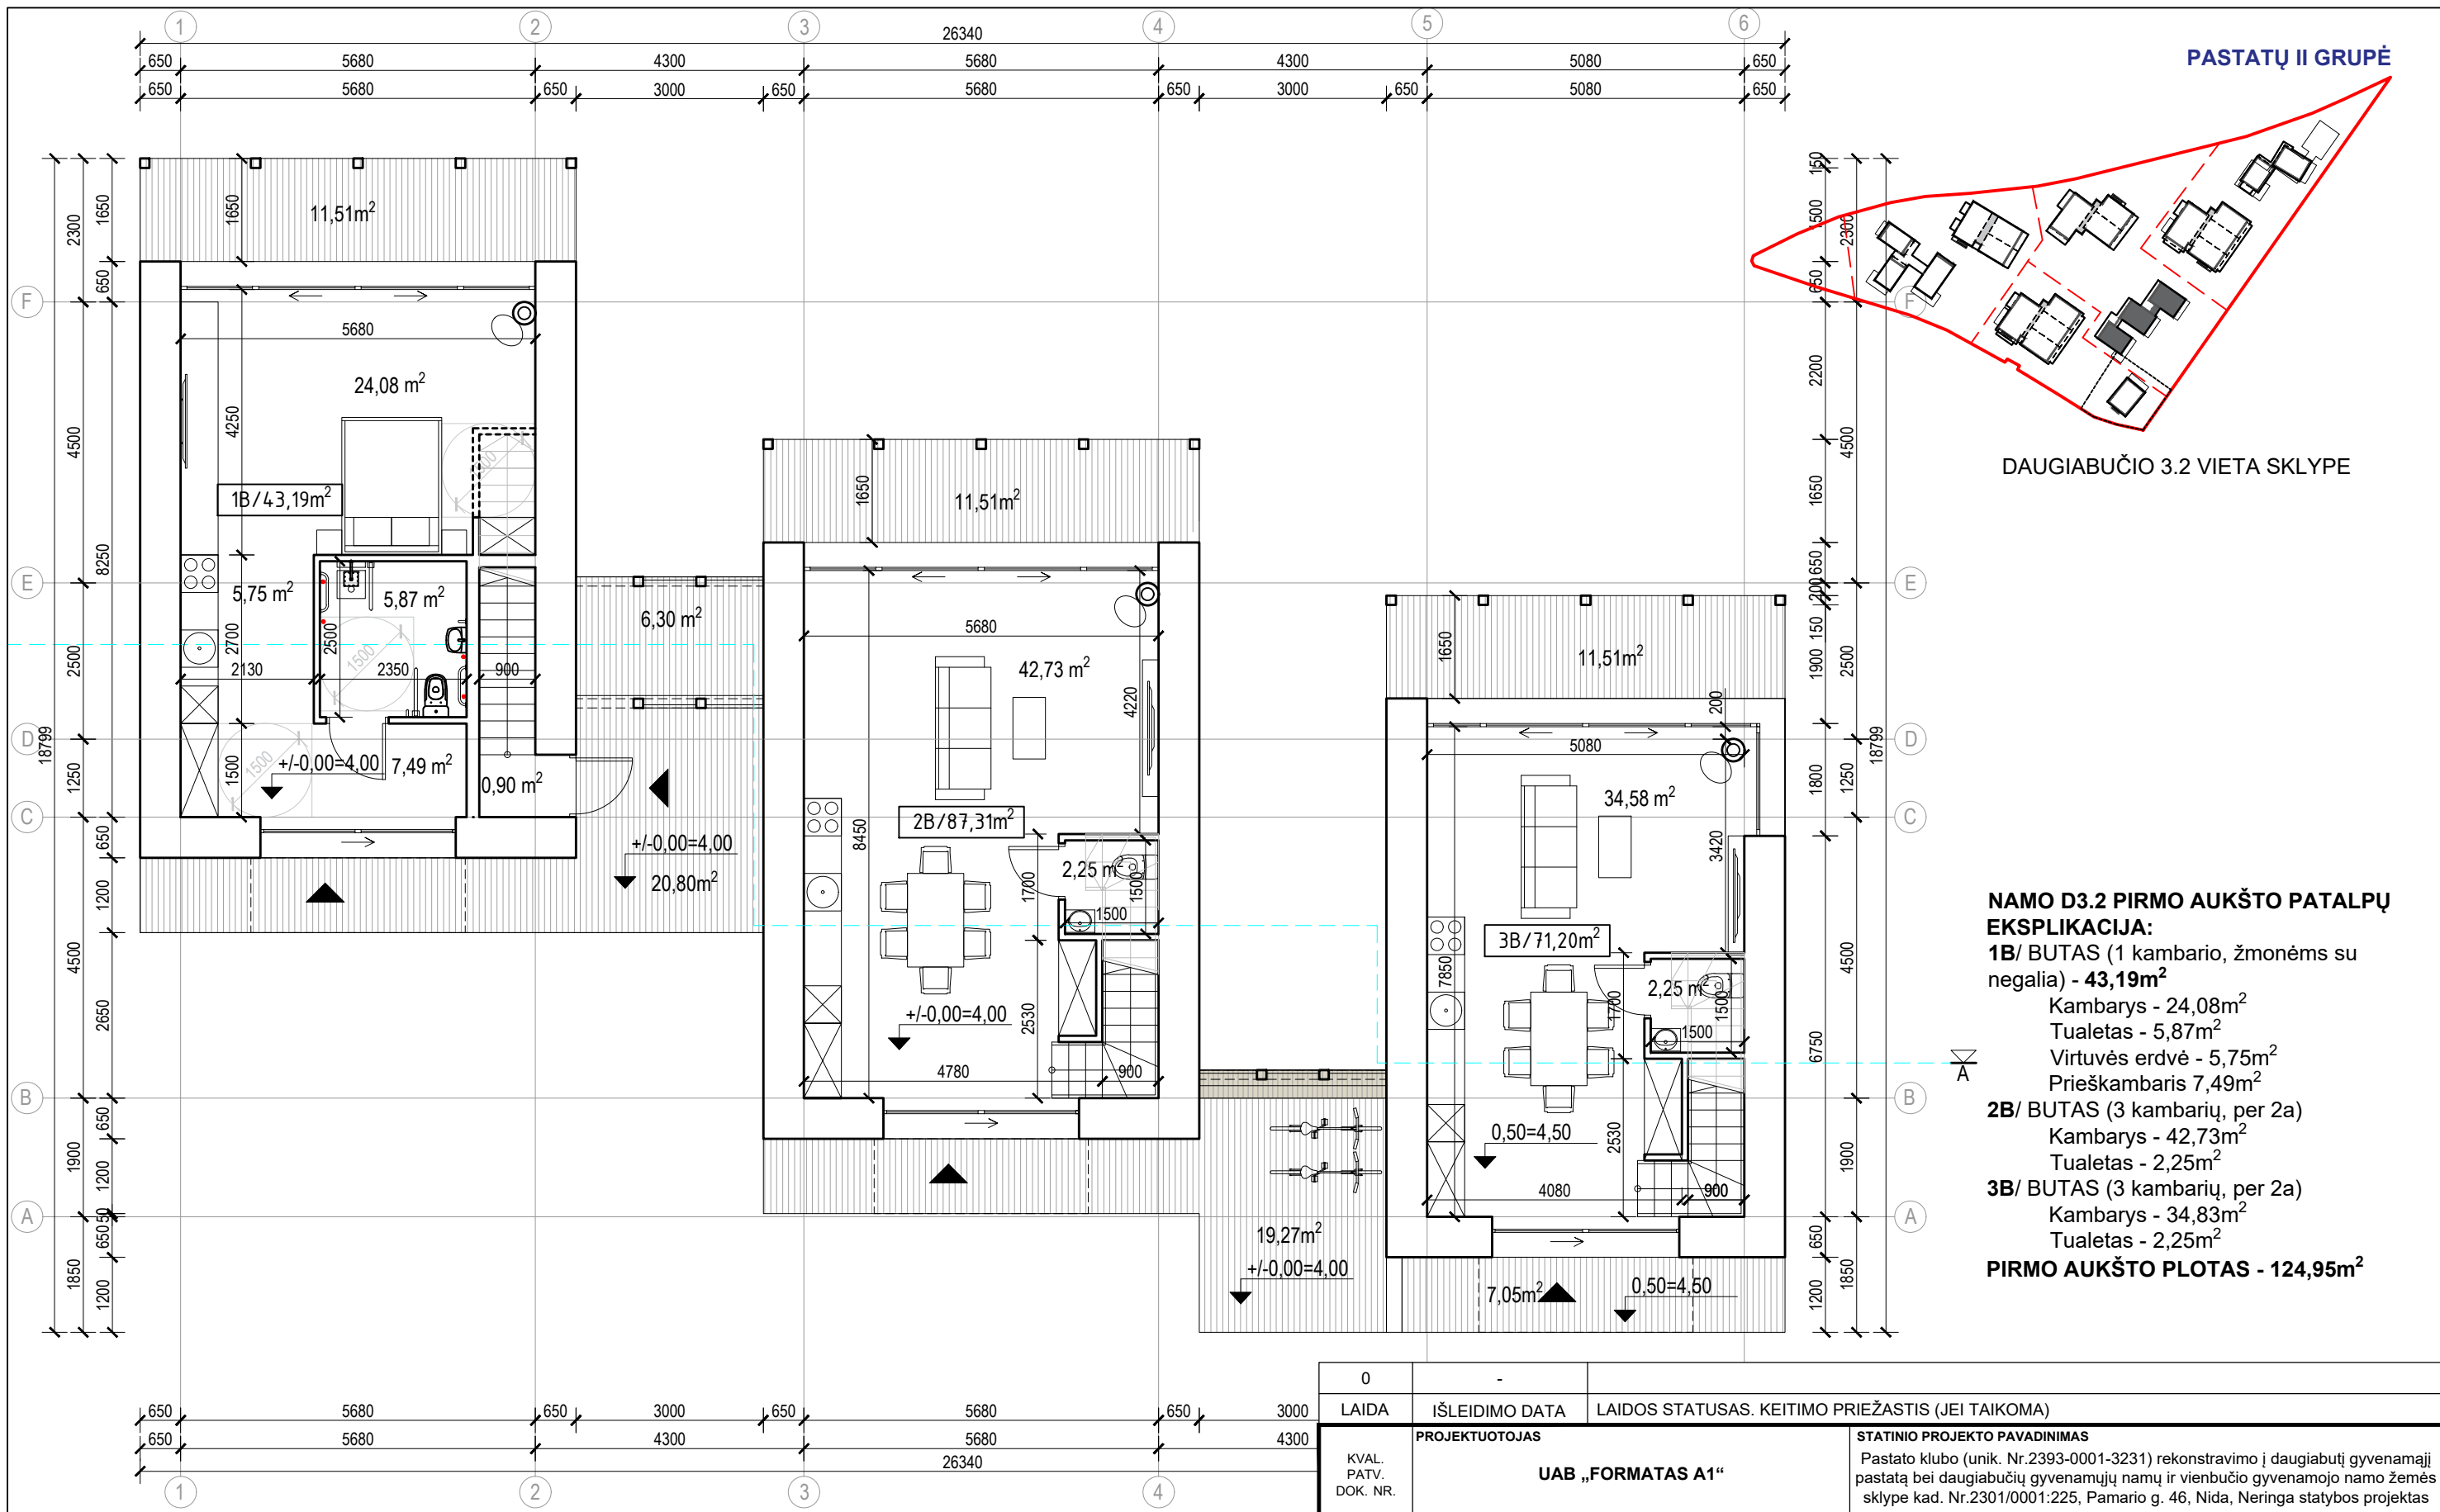


PASTATŲ II GRUPĖ

DAUGIABUČIO 3.2 VIETA SKLYPE

NAMO D3.2 PIRMO AUKŠTO PATALPŲ EKSPLIKACIJA:
1B/ BUTAS (1 kambario, žmonėms su negalia) - **43,19m²**
 Kambarys - 24,08m²
 Tualetas - 5,87m²
 Virtuvės erdvė - 5,75m²
 Prieškambaris 7,49m²
2B/ BUTAS (3 kambarių, per 2a)
 Kambarys - 42,73m²
 Tualetas - 2,25m²
3B/ BUTAS (3 kambarių, per 2a)
 Kambarys - 34,83m²
 Tualetas - 2,25m²
PIRMO AUKŠTO PLOTAS - 124,95m²

0	-				
LAIDA	IŠLEIDIMO DATA	LAIDOS STATUSAS. KEITIMO PRIEŽASTIS (JEI TAIKOMA)			
KVAL. PATV. DOK. NR.	PROJEKTUOTOJAS			STATINIO PROJEKTO PAVADINIMAS	
	UAB „FORMATAS A1“			Pastato klubo (unik. Nr.2393-0001-3231) rekonstravimo į daugiabutį gyvenamąjį pastatą bei daugiabučių gyvenamųjų namų ir vienučio gyvenamojo namo žemės sklype kad. Nr.2301/0001:225, Pamario g. 46, Nida, Neringa statybos projektas	
A610	PV	Linus Naujokaitis		STATINIO NR. IR PAVADINIMAS	
A1274	Arch.	Eglė Naujokaitytė		D3.2 DAUGIABUTIS GYVENAMASIS PASTATAS	
A1225	Arch.	Alicija Grigūnienė		DOKUMENTO PAVADINIMAS	
BK024919	Arch.	Airė Žaunerovaitė		DAUGIABUČIO D3.2 PIRMO AUKŠTO PLANAS M1:100	
KALBOS TRUMP.	STATYTOJAS IR (ARBA) UŽSAKOVAS			DOKUMENTO ŽYMUO	
LT	UAB „SEMELITAS“			FA1-2022/01/17-PP	
				LAPAS	LAPŲ
				1	1

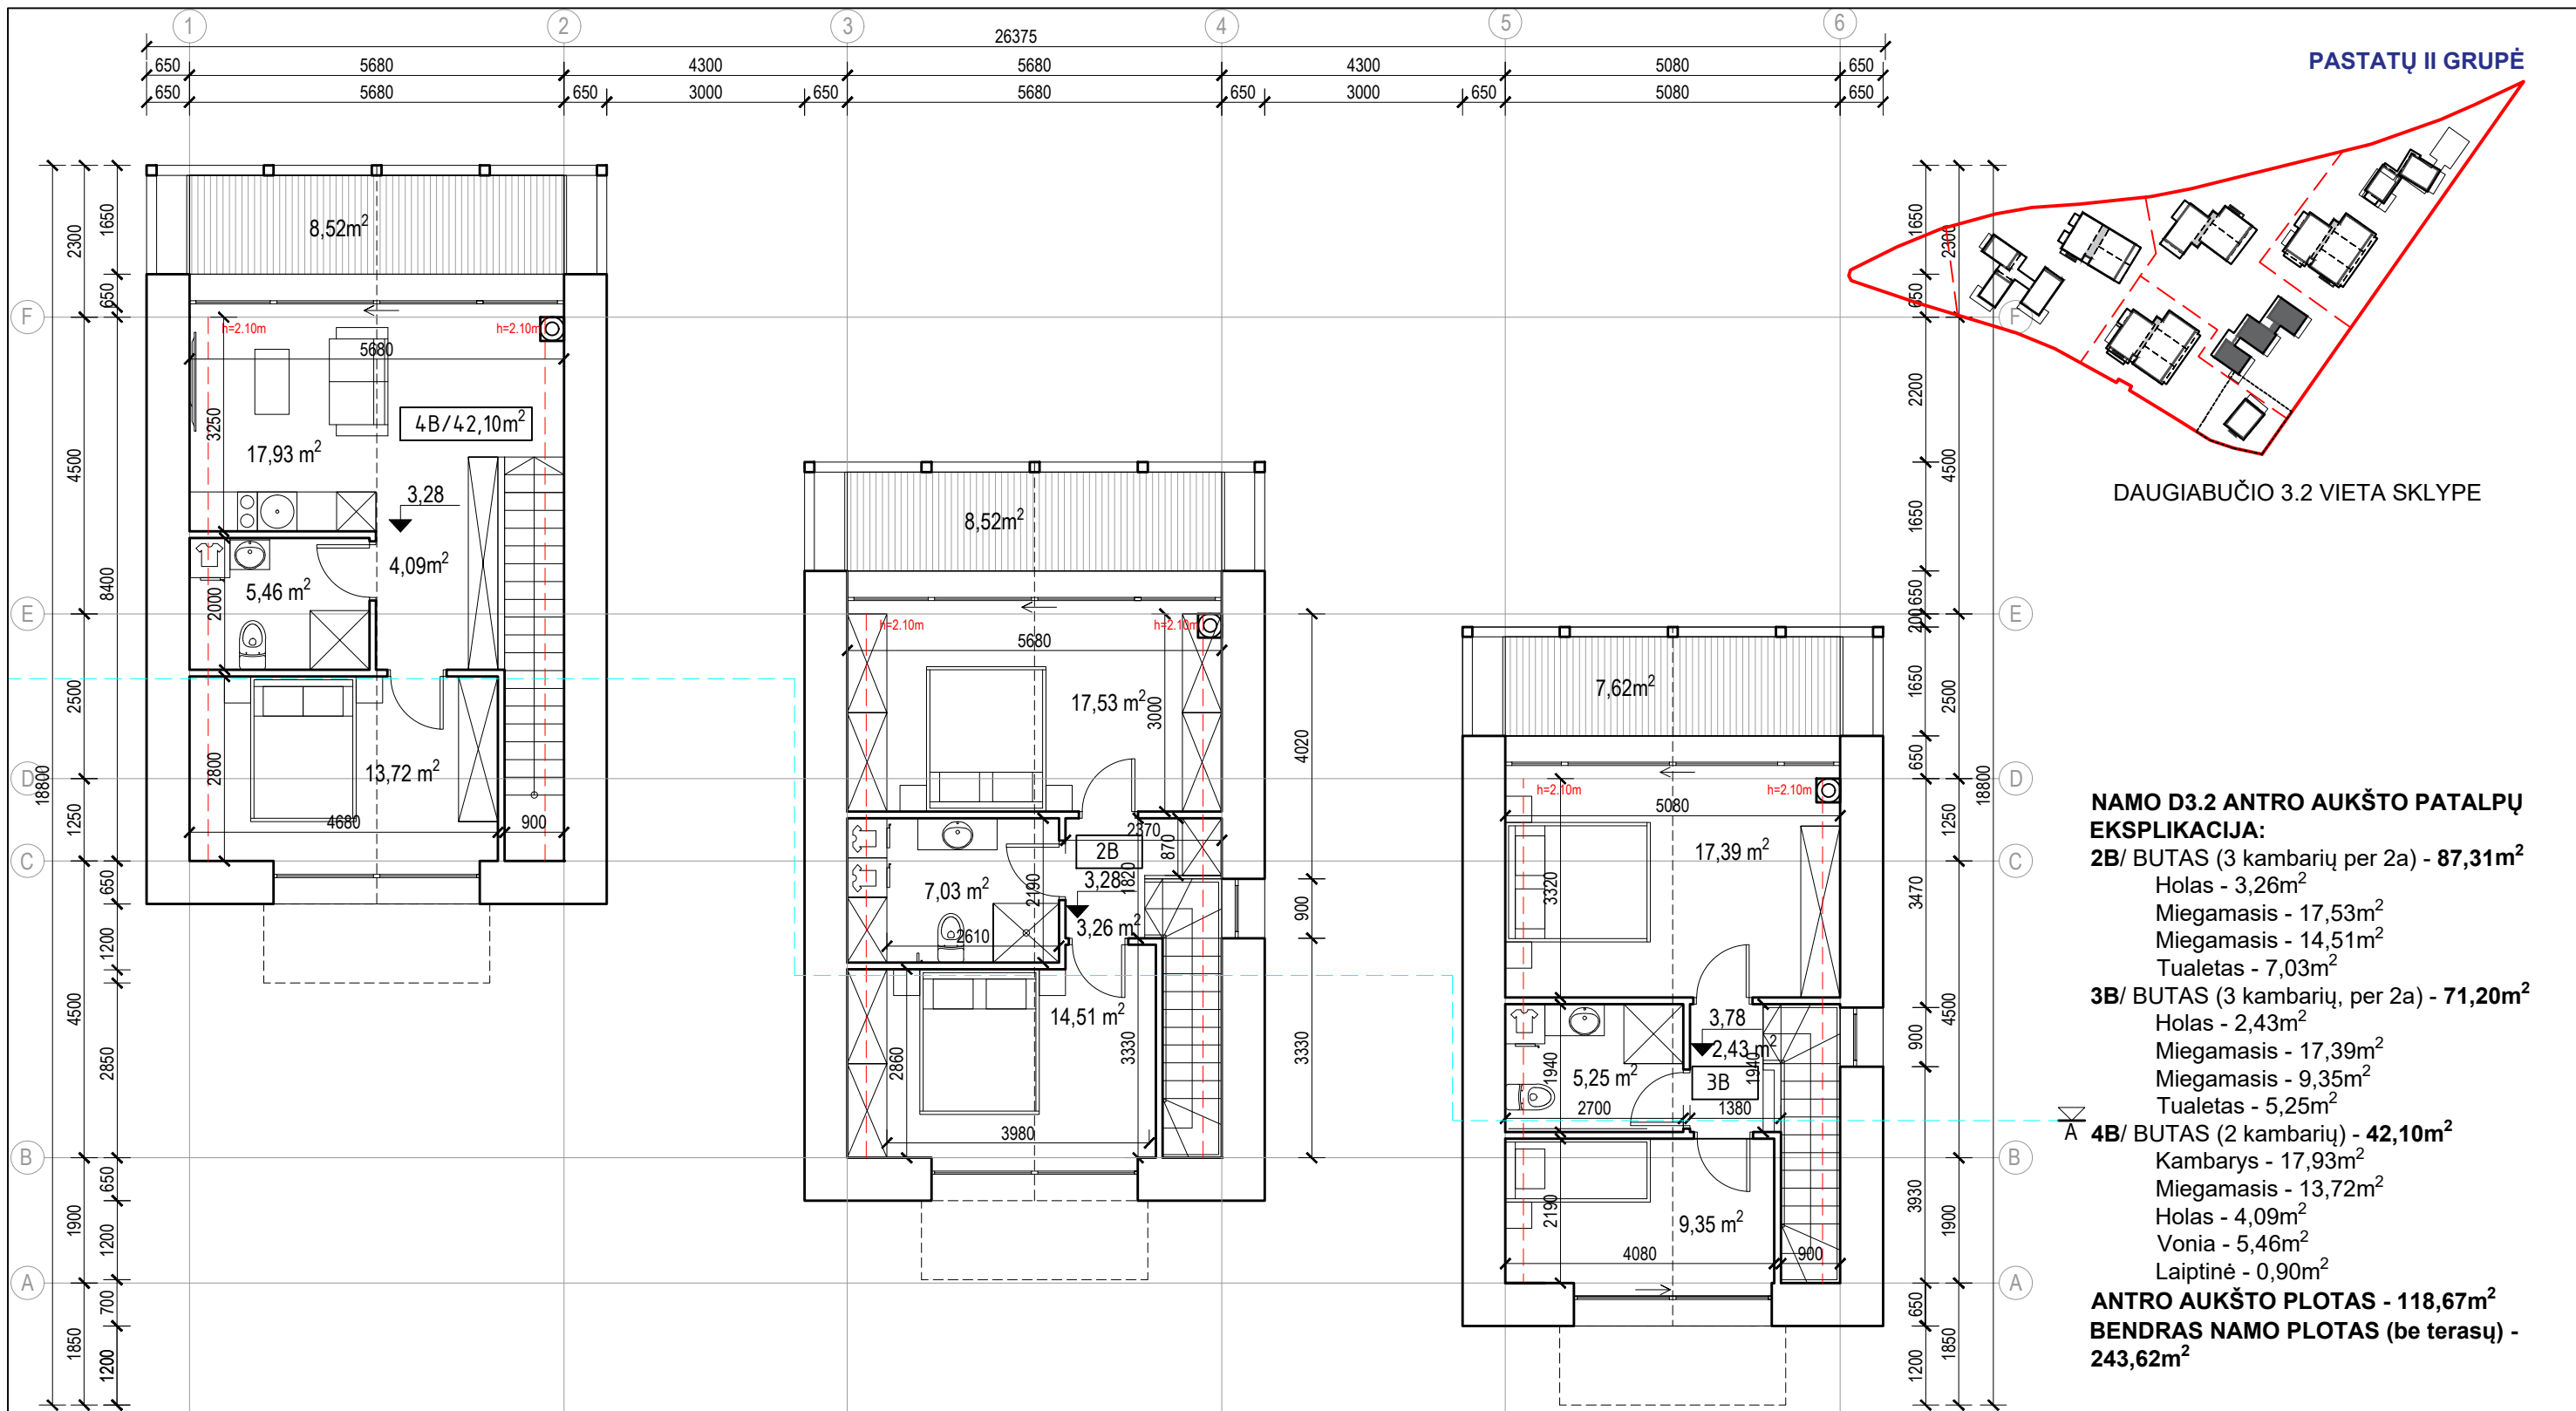

PASTATŲ II GRUPĖ


DAUGIABUČIO 3.2 VIETA SKLYPE

NAMO D3.2 ANTRO AUKŠTO PATALPŲ EKSPLIKACIJA:

- 2B/ BUTAS (3 kambarių per 2a) - 87,31m²**
 Holas - 3,26m²
 Miegamasis - 17,53m²
 Miegamasis - 14,51m²
 Tualetas - 7,03m²
- 3B/ BUTAS (3 kambarių, per 2a) - 71,20m²**
 Holas - 2,43m²
 Miegamasis - 17,39m²
 Miegamasis - 9,35m²
 Tualetas - 5,25m²
- 4B/ BUTAS (2 kambarių) - 42,10m²**
 Kambarys - 17,93m²
 Miegamasis - 13,72m²
 Holas - 4,09m²
 Vonia - 5,46m²
 Laiptinė - 0,90m²

ANTRO AUKŠTO PLOTAS - 118,67m²
BENDRAS NAMO PLOTAS (be terasų) - 243,62m²


0	-			
LAIDA	IŠLEIDIMO DATA	LAIDOS STATUSAS. KEITIMO PRIEŽASTIS (JEI TAIKOMA)		
KVAL. PATV. DOK. NR.	PROJEKTUOTOJAS		STATINIO PROJEKTO PAVADINIMAS	
	UAB „FORMATAS A1“		Pastato klubo (unik. Nr.2393-0001-3231) rekonstravimo į daugiabutį gyvenamąjį pastatą bei daugiabučių gyvenamųjų namų ir vienučio gyvenamojo namo žemės sklype kad. Nr.2301/0001:225, Pamario g. 46, Nida, Neringa statybos projektas	
A610	PV	Linus Naujokaitis	STATINIO NR. IR PAVADINIMAS	
A1274	Arch.	Eglė Naujokaitytė	D3.2 DAUGIABUTIS GYVENAMASIS PASTATAS	
A1225	Arch.	Alicija Grigūnienė	DOKUMENTO PAVADINIMAS	
BK024919	Arch.	Airė Žaunerovaitė	DAUGIABUČIO D3.2 ANTRO AUKŠTO PLANAS M1:100	
KALBOS TRUMP.	STATYTOJAS IR (ARBA) UŽSAKOVAS		DOKUMENTO ŽYMUO	
LT	UAB „SEMELITAS“		FA1-2022/01/17-PP	LAPAS LAPIŲ
			1	1

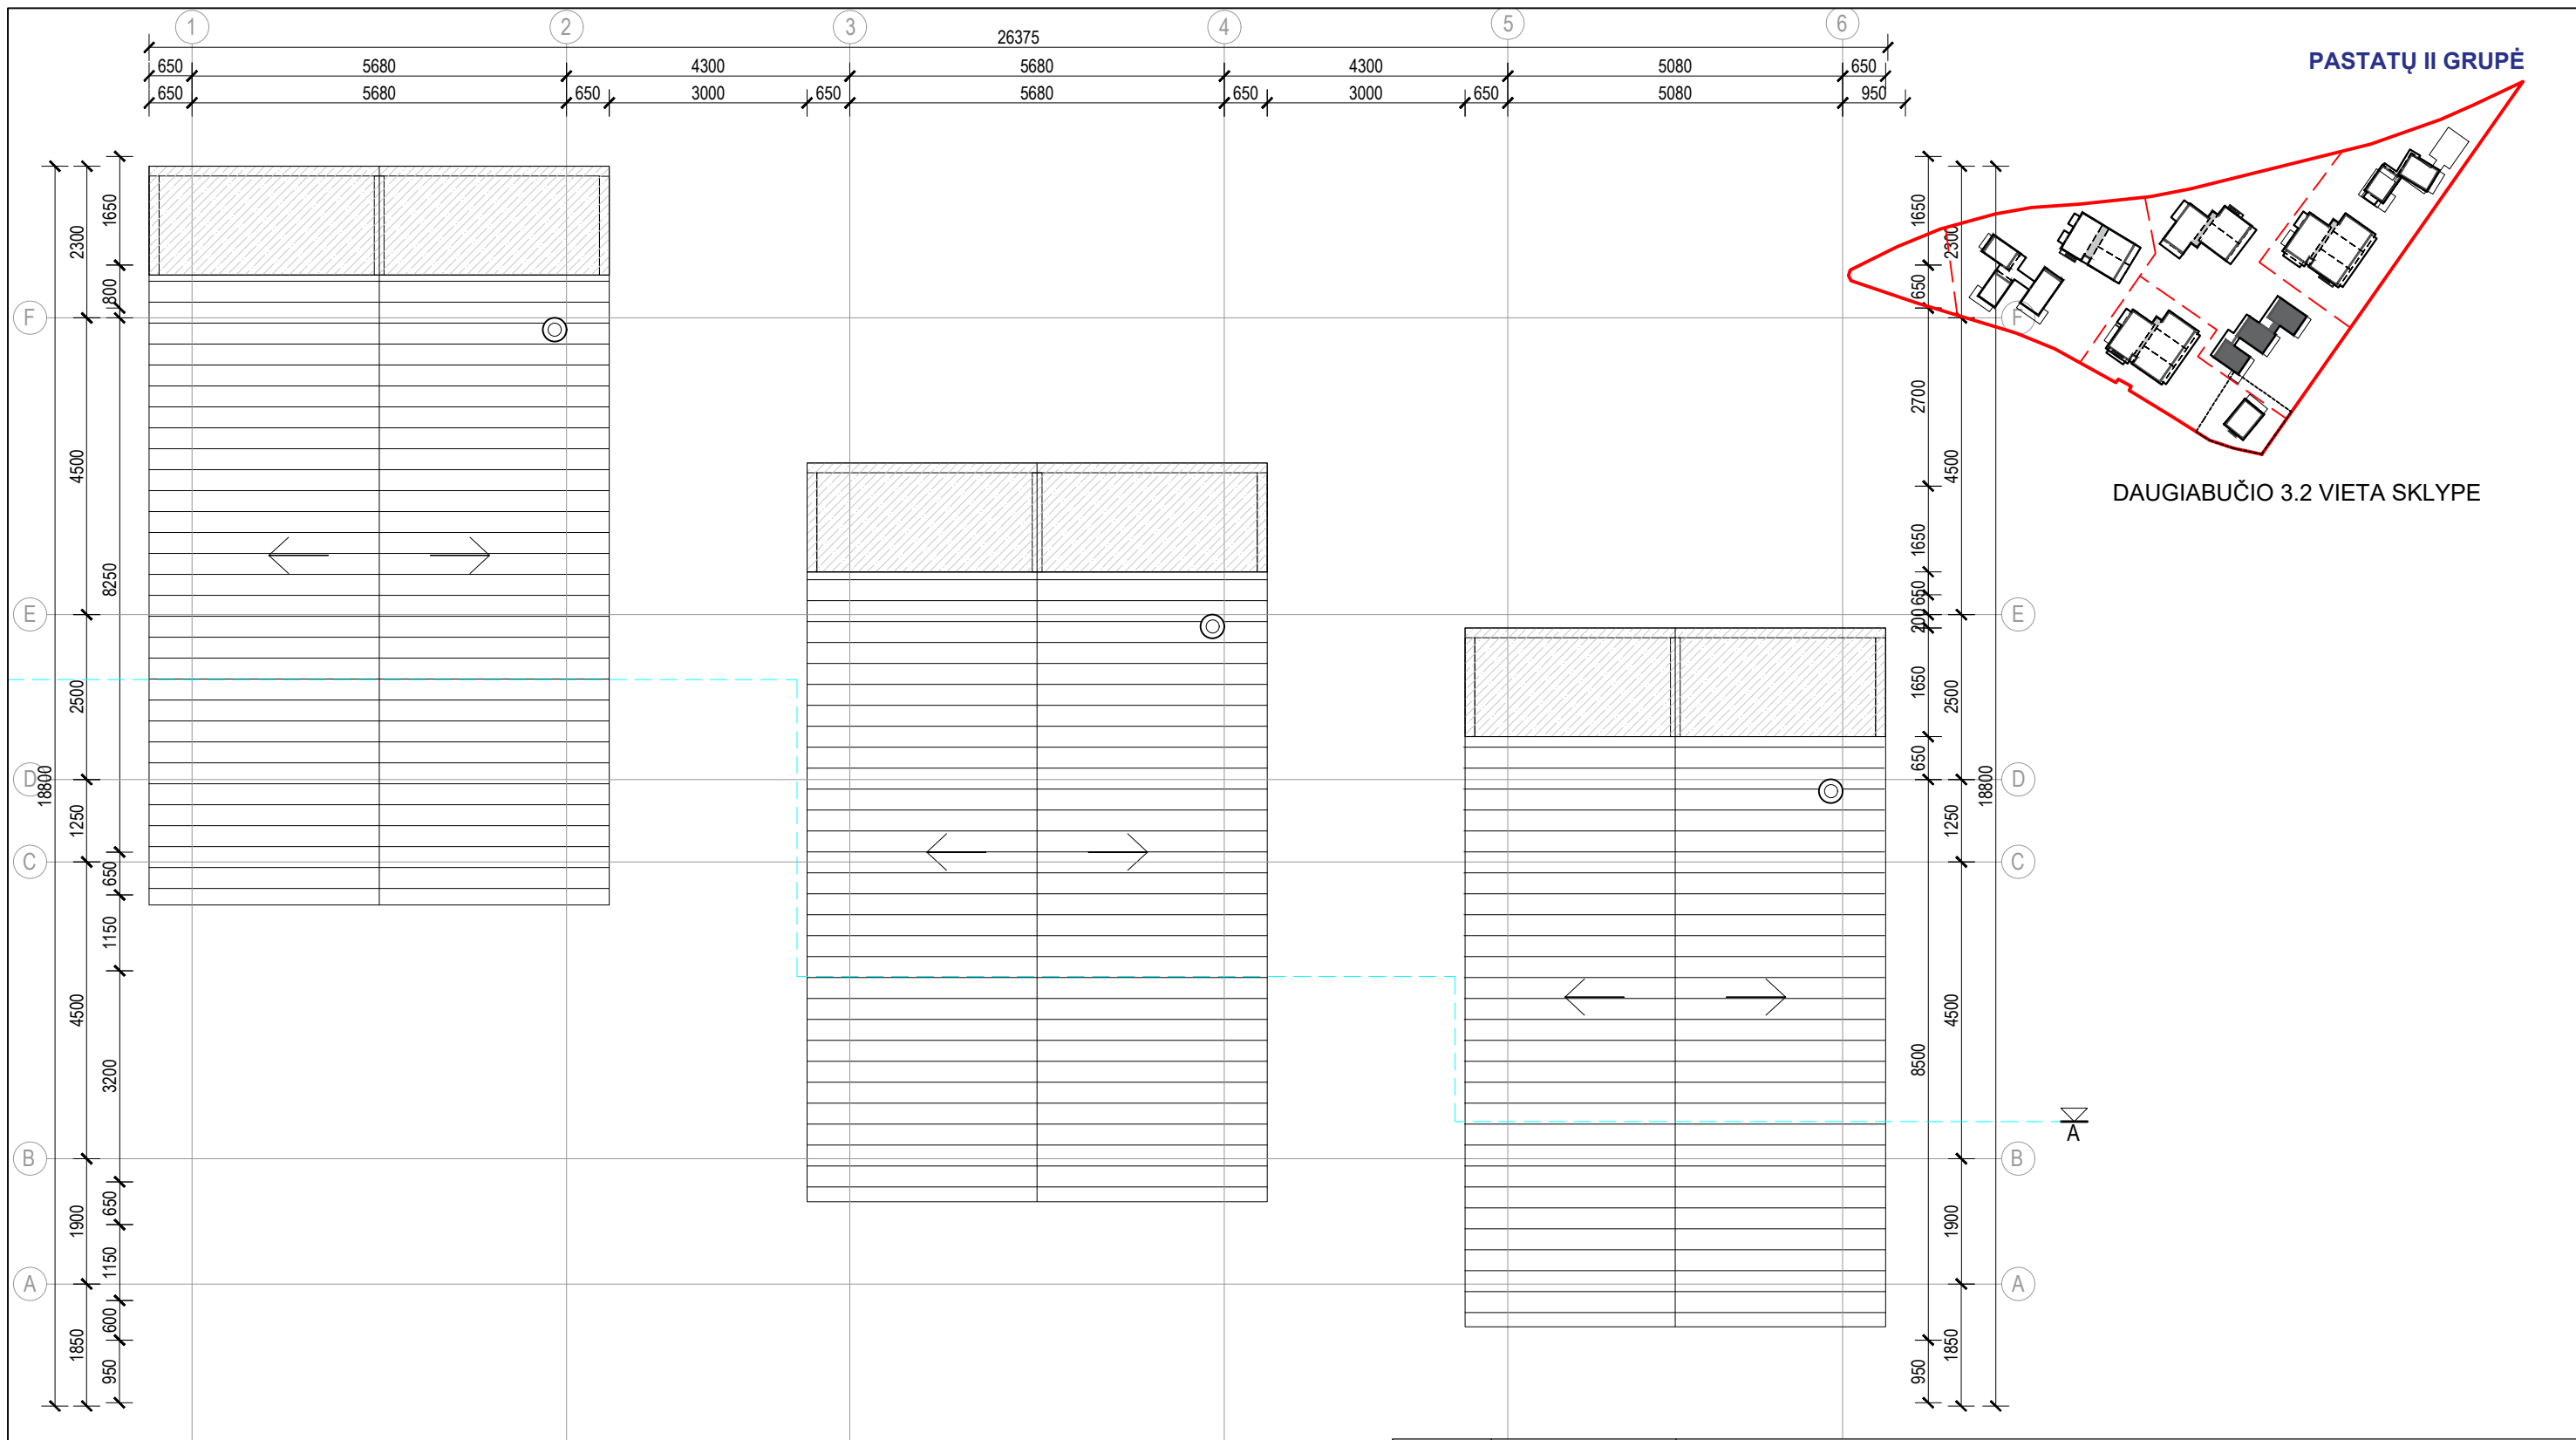

SUTARTINIAI APDAILOS ŽYMĖJIMAI:

- Stogui - čerpių apdaila
- Stiklinis stogelis


0	-		
LAIDA	IŠLEIDIMO DATA	LAIDOS STATUSAS. KEITIMO PRIEŽASTIS (JEI TAIKOMA)	
KVAL. PATV. DOK. NR.	PROJEKTUOTOJAS		STATINIO PROJEKTO PAVADINIMAS
	UAB „FORMATAS A1“		Pastato klubo (unik. Nr.2393-0001-3231) rekonstravimo į daugiabutį gyvenamąjį pastatą bei daugiabučių gyvenamųjų namų ir vienbučio gyvenamojo namo žemės sklype kad. Nr.2301/0001:225, Pamario g. 46, Nida, Neringa statybos projektas
A610	PV	Linus Naujokaitis	STATINIO NR. IR PAVADINIMAS
A1274	Arch.	Eglė Naujokaitytė	D3.2 DAUGIABUTIS GYVENAMASIS PASTATAS
A1225	Arch.	Alicija Grigūnienė	DOKUMENTO PAVADINIMAS
BK024919	Arch.	Airė Žaunerovaitė	DAUGIABUČIO D3.2 STOGO PLANAS M1:100
KALBOS TRUMP.	STATYTOJAS IR (ARBA) UŽSAKOVAS		DOKUMENTO ŽYMUO
LT	UAB „SEMELITAS“		FA1-2022/01/17-PP
		LAPAS	LAPŲ
		1	1

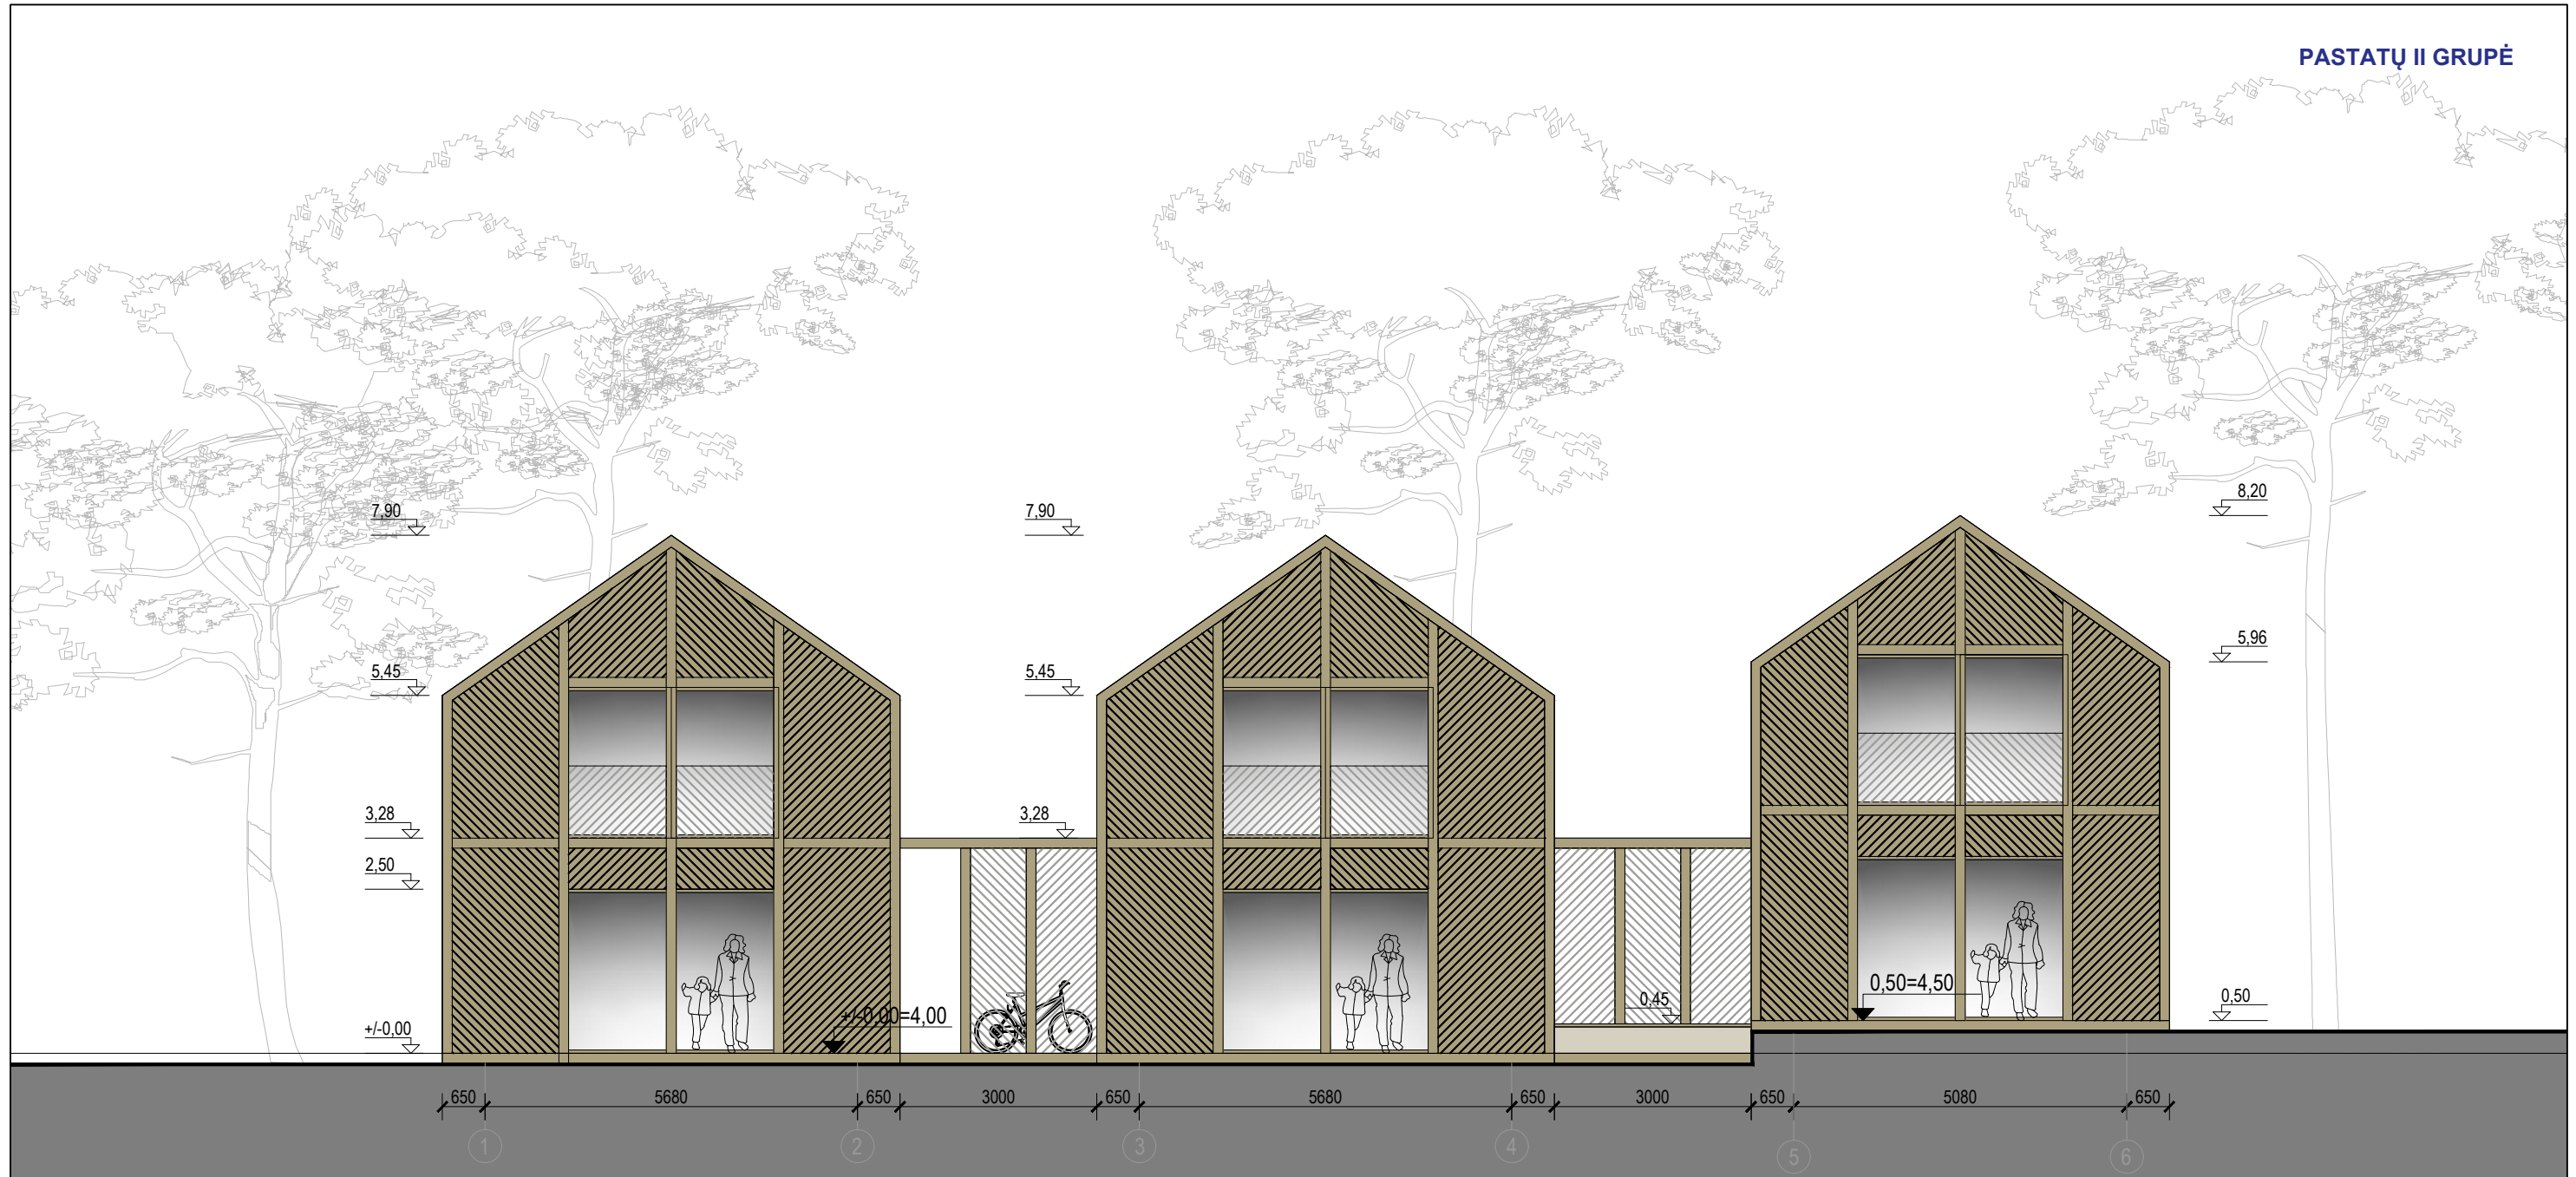






SUTARTINIAI APDAILOS ŽYMĖJIMAI:

-  Medinių lentelių apdaila
-  Ažūrinė medinių lentelių apdaila
-  Medinių bruselių apdaila
-  Medžio apdaila
-  Stogui - čerpių apdaila

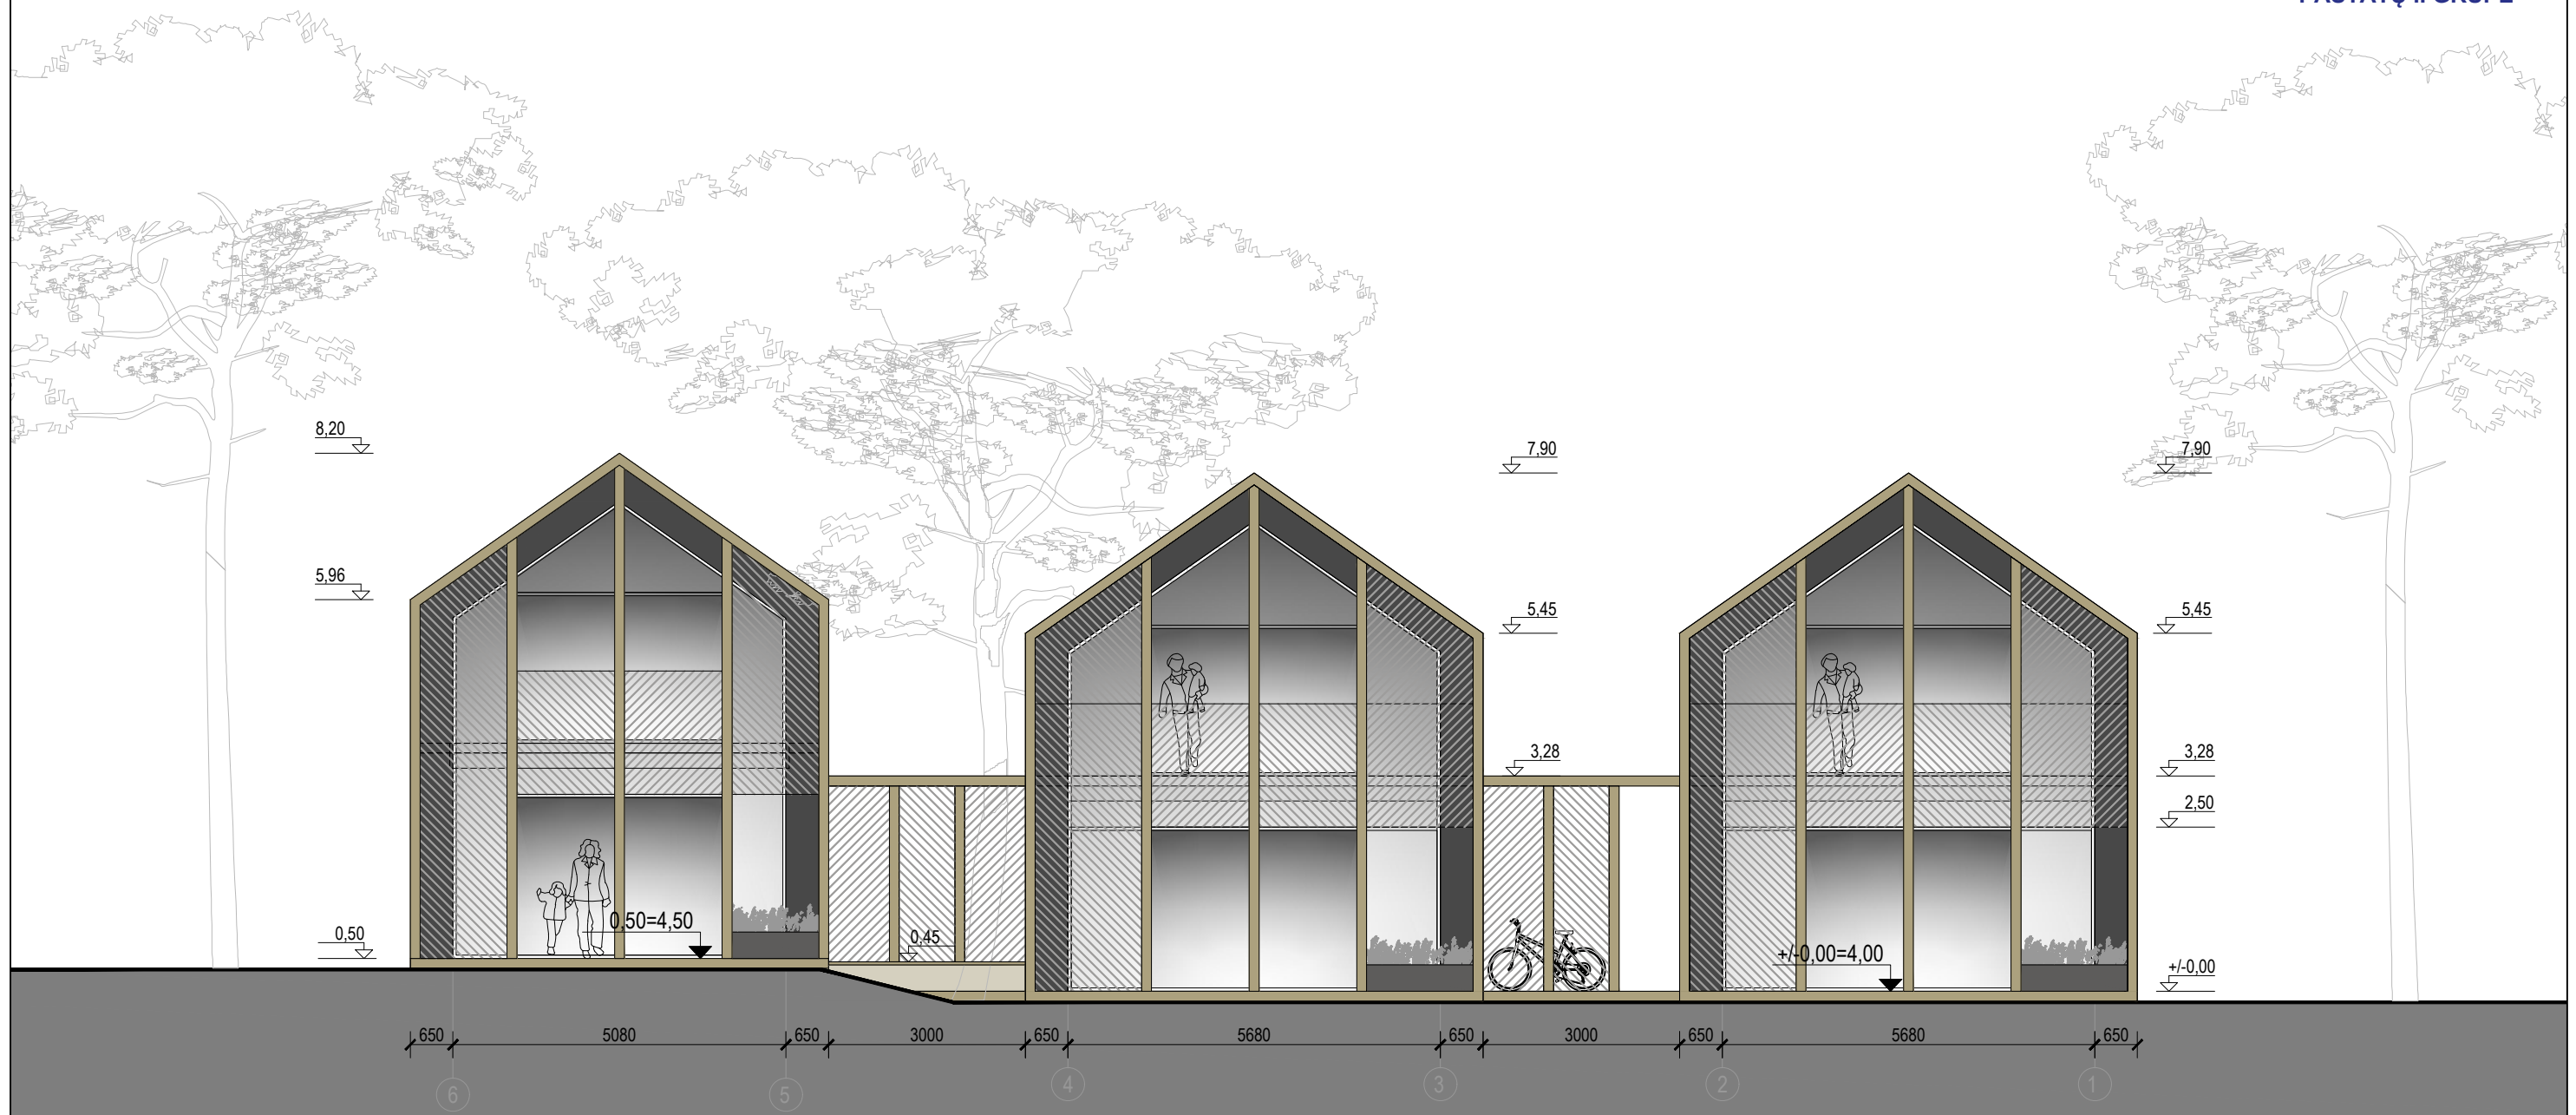0	-				
LAIDA	IŠLEIDIMO DATA	LAIDOS STATUSAS. KEITIMO PRIEŽASTIS (JEI TAIKOMA)			
KVAL. PATV. DOK. NR.	PROJEKTUOTOJAS UAB „FORMATAS A1“			STATINIO PROJEKTO PAVADINIMAS Pastato klubo (unik. Nr.2393-0001-3231) rekonstravimo į daugiabutį gyvenamąjį pastatą bei daugiabučių gyvenamųjų namų ir vienbučio gyvenamojo namo žemės sklype kad. Nr.2301/0001:225, Pamario g. 46, Nida, Neringa statybos projektas	
A610	PV	Linus Naujokaitis		STATINIO NR. IR PAVADINIMAS	LAIDA
A1274	Arch.	Eglė Naujokaitytė		D3.2 DAUGIABUTIS GYVENAMASIS PASTATAS	0
A1225	Arch.	Alicija Grigūnienė		DOKUMENTO PAVADINIMAS	
BK024919	Arch.	Airė Žaunerovaitė		DAUGIABUČIO D3.2 FASADAS TARP AŠIŲ 1-6 M1:100	
KALBOS TRUMP.	STATYTOJAS IR (ARBA) UŽSAKOVAS			DOKUMENTO ŽYMUO	
LT	UAB „SEMELITAS“			FA1-2022/01/17-PP	LAPAS 1
					LAPŲ 1



SUTARTINIAI APDAILOS ŽYMĖJIMAI:

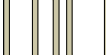 -  Medinių lentelių apdaila
-  Ažūrinė medinių lentelių apdaila
-  Medinių bruselių apdaila
-  Medžio apdaila
-  Stogui - čerpių apdaila


0	-			
LAIDA	IŠLEIDIMO DATA	LAIDOS STATUSAS. KEITIMO PRIEŽASTIS (JEI TAIKOMA)		
KVAL. PATV. DOK. NR.	PROJEKTUOTOJAS		STATINIO PROJEKTO PAVADINIMAS	
	UAB „FORMATAS A1“		Pastato klubo (unik. Nr.2393-0001-3231) rekonstravimo į daugiabutį gyvenamąjį pastatą bei daugiabučių gyvenamųjų namų ir vienbučio gyvenamojo namo žemės sklype kad. Nr.2301/0001:225, Pamario g. 46, Nida, Neringa statybos projektas	
A610	PV	Linus Naujokaitis	STATINIO NR. IR PAVADINIMAS	
A1274	Arch.	Eglė Naujokaitytė	D3.2 DAUGIABUTIS GYVENAMASIS PASTATAS	
A1225	Arch.	Alicija Grigūnienė	DOKUMENTO PAVADINIMAS	
BK024919	Arch.	Airė Žaunerovaitė	DAUGIABUČIO D3.2 FASADAS TARP AŠIŲ 6-1 M1:100	
KALBOS TRUMP.	STATYTOJAS IR (ARBA) UŽSAKOVAS		DOKUMENTO ŽYMUO	
LT	UAB „SEMELITAS“		FA1-2022/01/17-PP	
			LAPAS	LAPŲ
			1	1



SUTARTINIAI APDAILOS ŽYMĖJIMAI:

-  Medinių lentelių apdaila
-  Ažūrinė medinių lentelių apdaila
-  Medinių bruselių apdaila
-  Medžio apdaila
-  Stogui - čerpių apdaila

0	-				
LAIDA	IŠLEIDIMO DATA	LAIDOS STATUSAS. KEITIMO PRIEŽASTIS (JEI TAIKOMA)			
KVAL. PATV. DOK. NR.	PROJEKTUOTOJAS UAB „FORMATAS A1“			STATINIO PROJEKTO PAVADINIMAS Pastato klubo (unik. Nr.2393-0001-3231) rekonstravimo į daugiabutį gyvenamąjį pastatą bei daugiabučių gyvenamųjų namų ir vienbučio gyvenamojo namo žemės sklype kad. Nr.2301/0001:225, Pamario g. 46, Nida, Neringa statybos projektas	
A610	PV	Linus Naujokaitis		STATINIO NR. IR PAVADINIMAS D3.2 DAUGIABUTIS GYVENAMASIS PASTATAS	LAIDA
A1274	Arch.	Eglė Naujokaitytė		DOKUMENTO PAVADINIMAS DAUGIABUČIO D3.2 FASADAS TARP AŠIŲ A-F M1:100	0
A1225	Arch.	Alicija Grigūnienė			
BK024919	Arch.	Airė Žaunerovaitė		DOKUMENTO ŽYMUO FA1-2022/01/17-PP	LAPAS
KALBOS TRUMP.	STATYTOJAS IR (ARBA) UŽSAKOVAS UAB „SEMELITAS“				LAPŲ
LT					1
					1

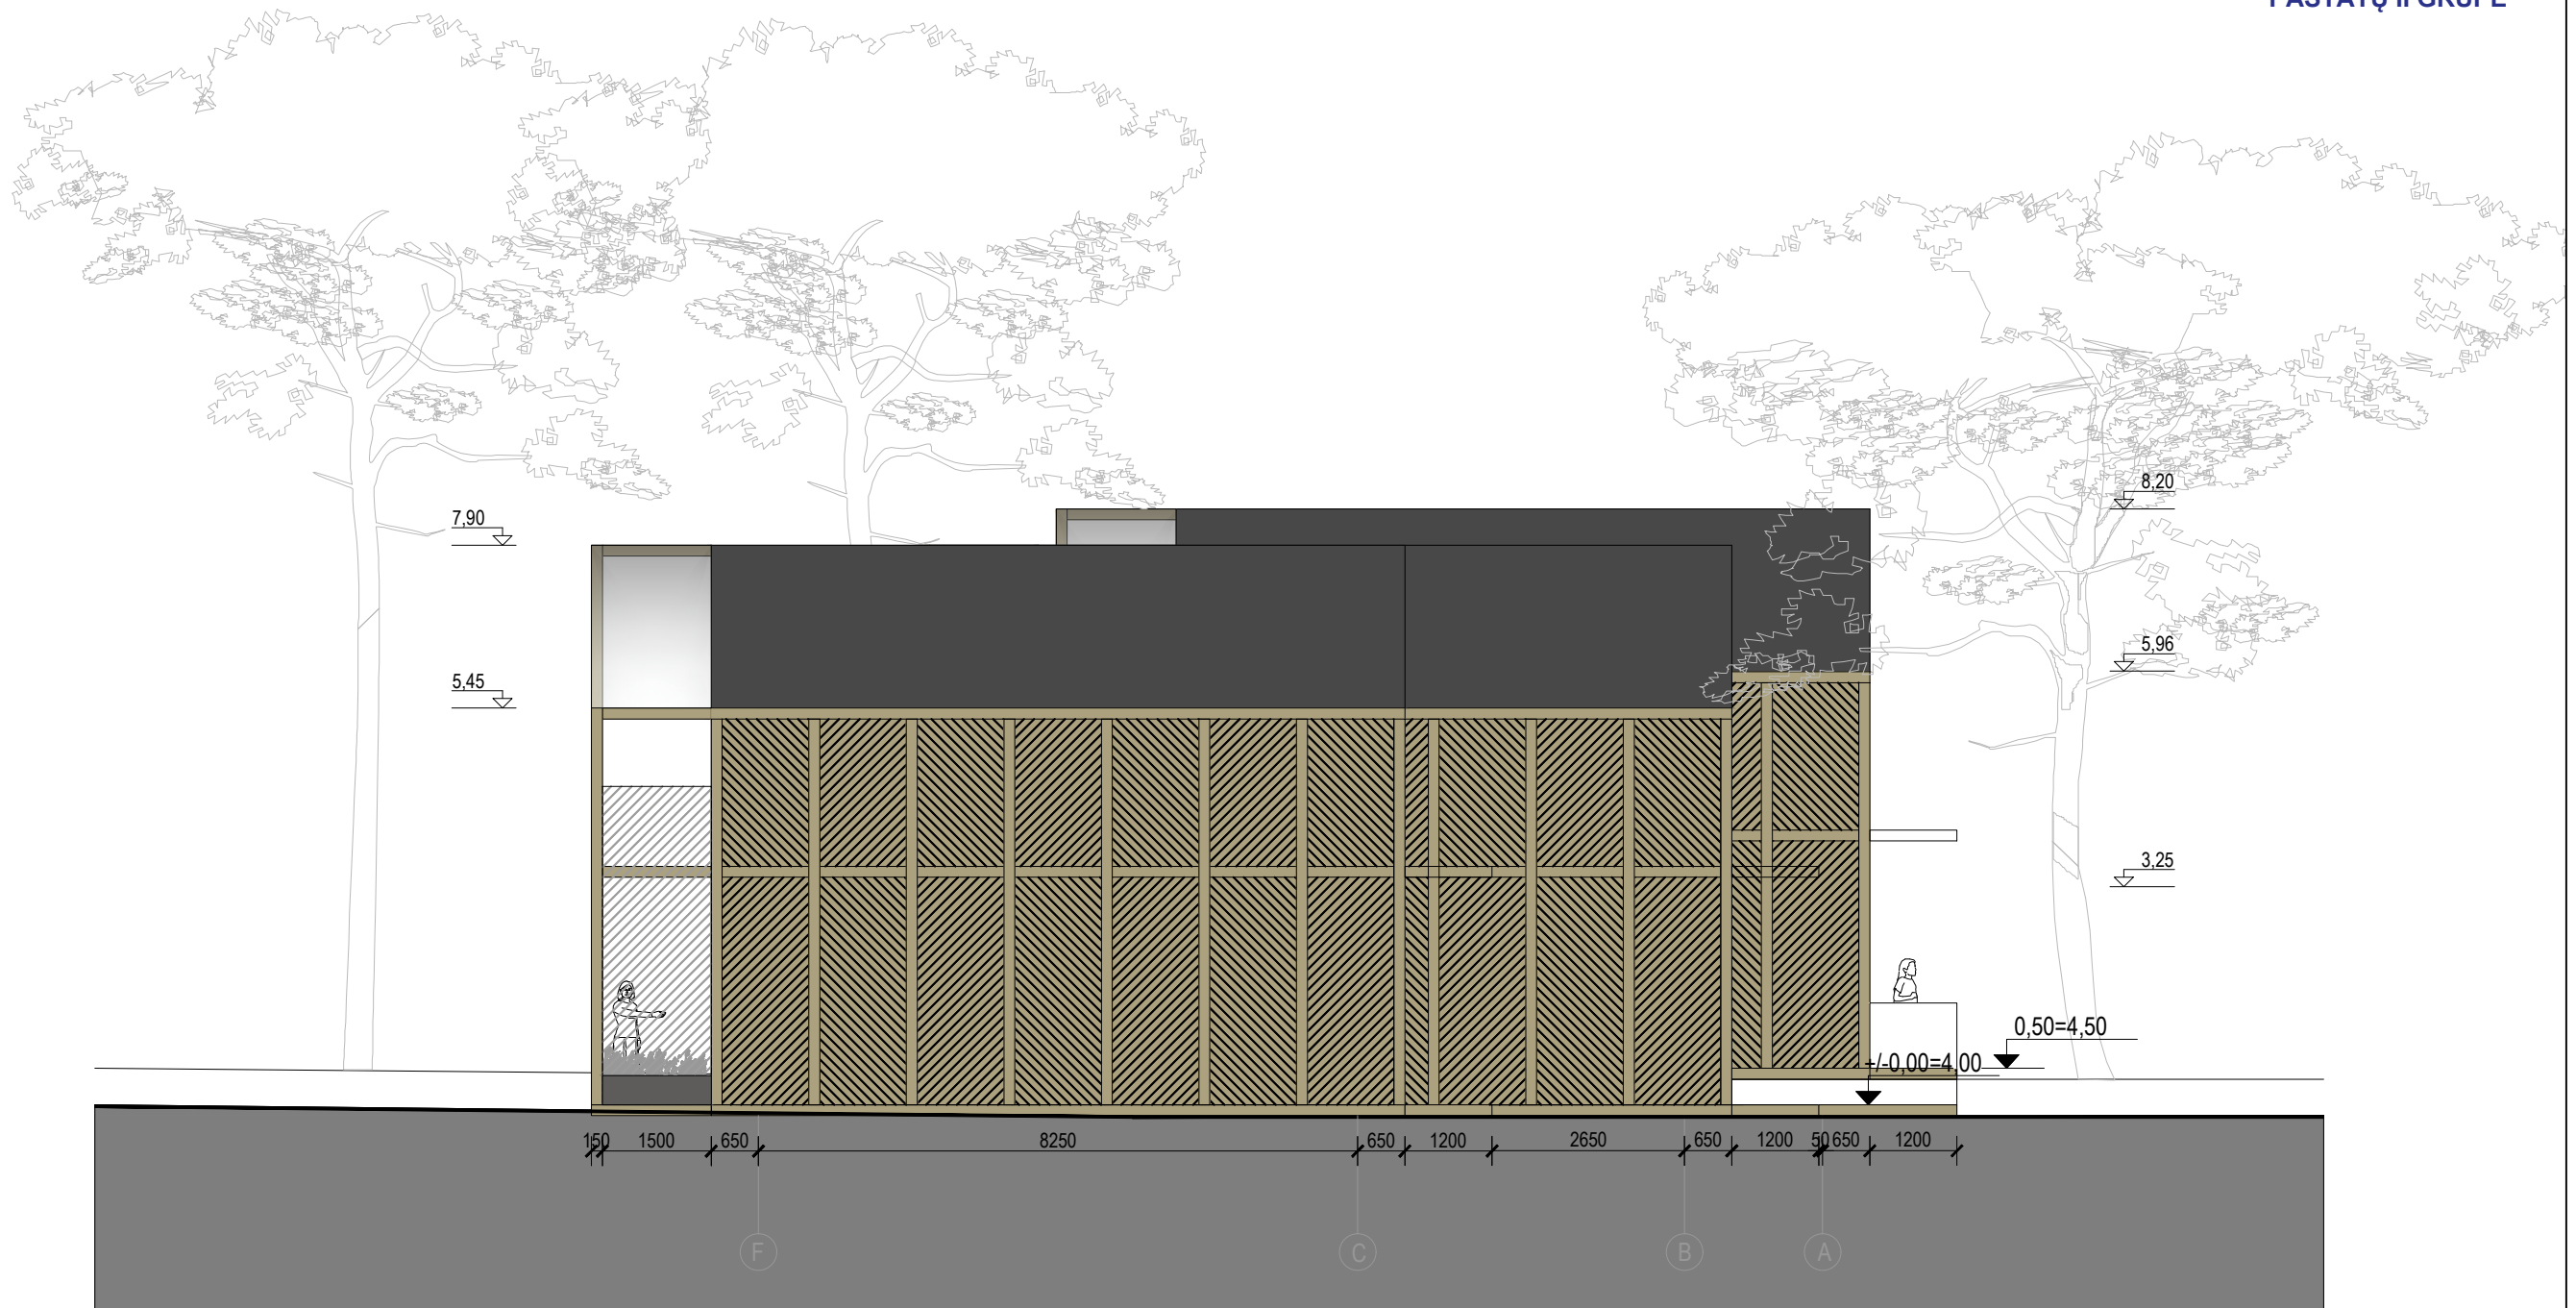

SUTARTINIAI APDAILOS ŽYMĖJIMAI:

-  Medinių lentelių apdaila
-  Ažūrinė medinių lentelių apdaila
-  Medinių bruselių apdaila
-  Medžio apdaila
-  Stogui - čerpių apdaila

0	-			
LAIDA	IŠLEIDIMO DATA	LAIDOS STATUSAS. KEITIMO PRIEŽASTIS (JEI TAIKOMA)		
KVAL. PATV. DOK. NR.	PROJEKTUOTOJAS		STATINIO PROJEKTO PAVADINIMAS	
	UAB „FORMATAS A1“		Pastato klubo (unik. Nr.2393-0001-3231) rekonstravimo į daugiabutį gyvenamąjį pastatą bei daugiabučių gyvenamųjų namų ir vienučio gyvenamojo namo žemės sklype kad. Nr.2301/0001:225, Pamario g. 46, Nida, Neringa statybos projektas	
	A610	PV	Linus Naujokaitis	STATINIO NR. IR PAVADINIMAS
	A1274	Arch.	Eglė Naujokaitytė	D3.2 DAUGIABUTIS GYVENAMASIS PASTATAS
A1225	Arch.	Alicija Grigūnienė	DOKUMENTO PAVADINIMAS	0
BK024919	Arch.	Airė Žaunerovaitė	DAUGIABUČIO D3.2 FASADAS TARP AŠIŲ F-A M1:100	
KALBOS TRUMP.	STATYTOJAS IR (ARBA) UŽSAKOVAS		DOKUMENTO ŽYMUO	
LT	UAB „SEMELITAS“		FA1-2022/01/17-PP	
			LAPAS	LAPŲ
			1	1




0	-			
LAIDA	IŠLEIDIMO DATA	LAIDOS STATUSAS. KEITIMO PRIEŽASTIS (JEI TAIKOMA)		
KVAL. PATV. DOK. NR.	PROJEKTUOTOJAS		STATINIO PROJEKTO PAVADINIMAS	
	UAB „FORMATAS A1“		Pastato klubo (unik. Nr.2393-0001-3231) rekonstravimo į daugiabutį gyvenamąjį pastatą bei daugiabučių gyvenamųjų namų ir vienbučio gyvenamojo namo žemės sklype kad. Nr.2301/0001:225, Pamario g. 46, Nida, Neringa statybos projektas	
A610	PV	Linus Naujokaitis	STATINIO NR. IR PAVADINIMAS	
A1274	Arch.	Eglė Naujokaitytė	D3.2 DAUGIABUTIS GYVENAMASIS PASTATAS	
A1225	Arch.	Alicija Grigūnienė	DOKUMENTO PAVADINIMAS	
BK024919	Arch.	Airė Žaunerovaitė	DAUGIABUČIO D3.2 PJŪVIS A-A M1:100	
KALBOS TRUMP.	STATYTOJAS IR (ARBA) UŽSAKOVAS		DOKUMENTO ŽYMUO	
LT	UAB „SEMELITAS“		FA1-2022/01/17-PP	
			LAPAS	LAPŲ
			1	1

PASTATO KLUBO (UNIK. NR.2393-0001-3231) REKONSTRAVIMO | DAUGIABUTĮ GYVENAMĄJĮ PASTATĄ BEI DAUGIABUČIŲ GYVENAMŲJŲ NAMŲ IR VIENBUČIO GYVENAMOJO NAMO ŽEMĖS SKLYPE KAD. NR.2301/0001:225, PAMARIO G. 46, NIDA, NERINGA STATYBOS PROJEKTAS


NAMŲ III GRUPĖ:

- **DAUGIABUTIS PASTATAS – D2.1., 12 BUTŲ.**
- **DAUGIABUTIS PASTATAS – V1, 1 BUTAS.**



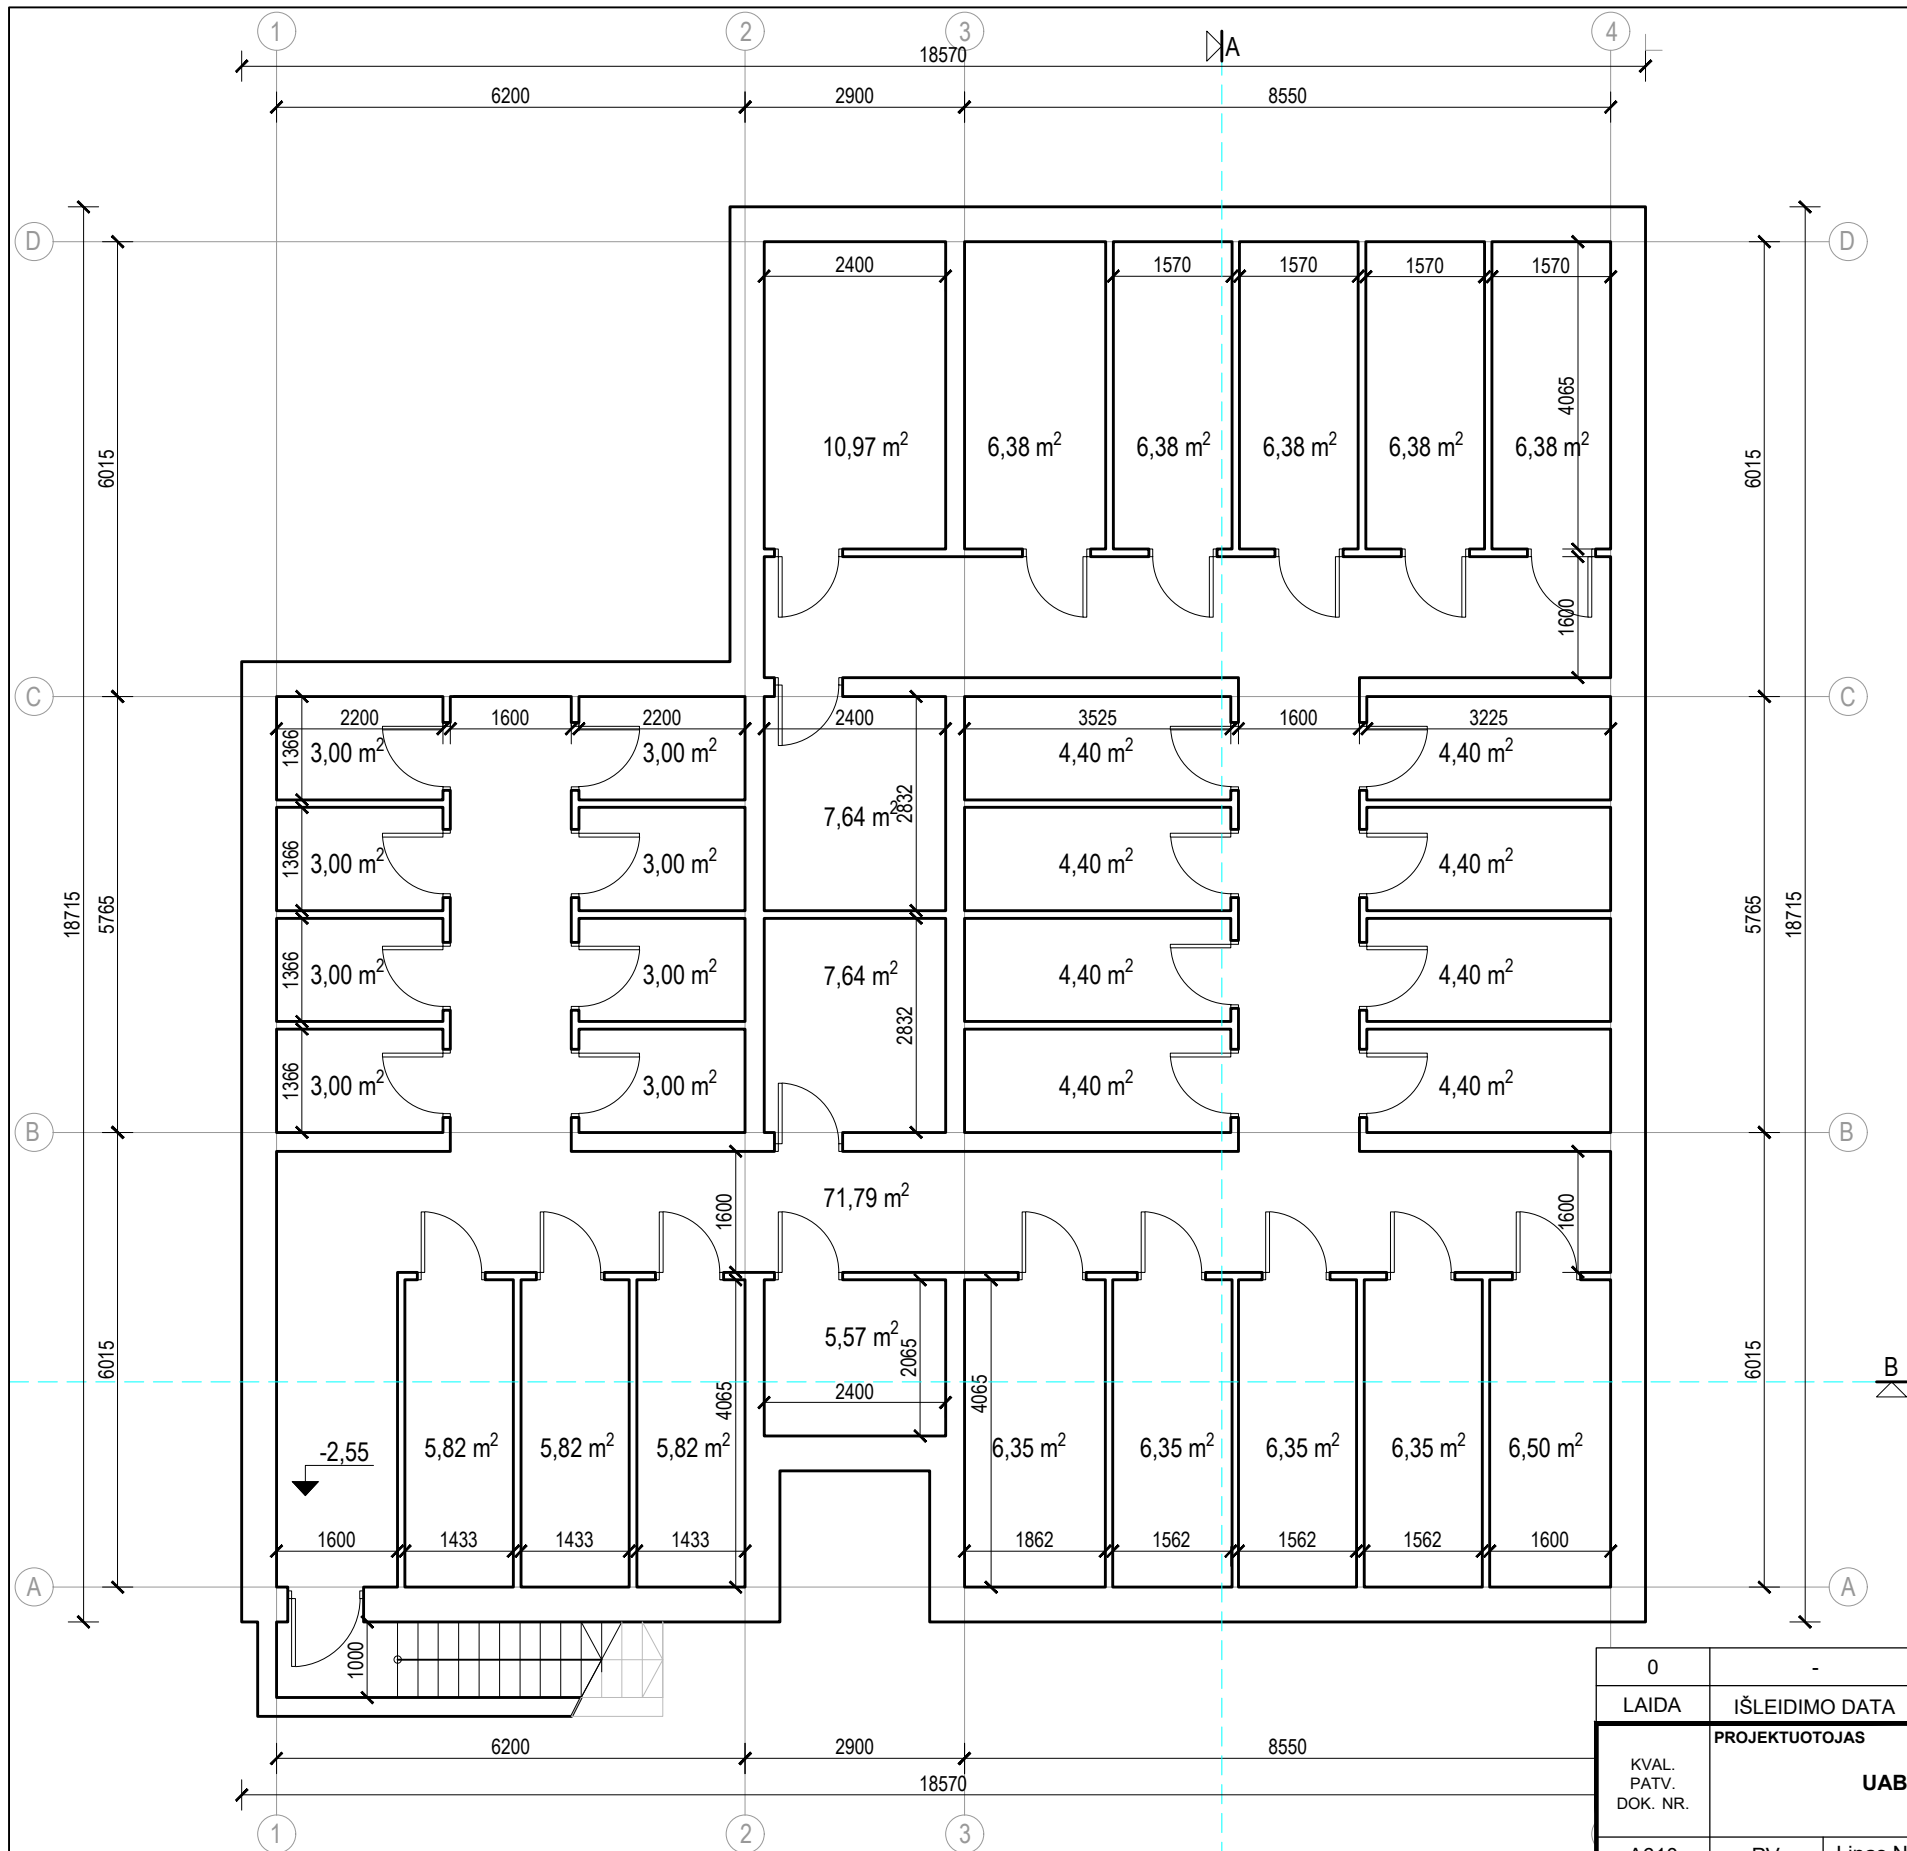


NAMO D2.1 RŪSIO PATALPŲ EKSPLIKACIJA:
 RŪSIO HOLAS - 71,79m²
 Sandėliukai - 172,28m²
 RŪSIO AUKŠTO PLOTAS - 244,07m²

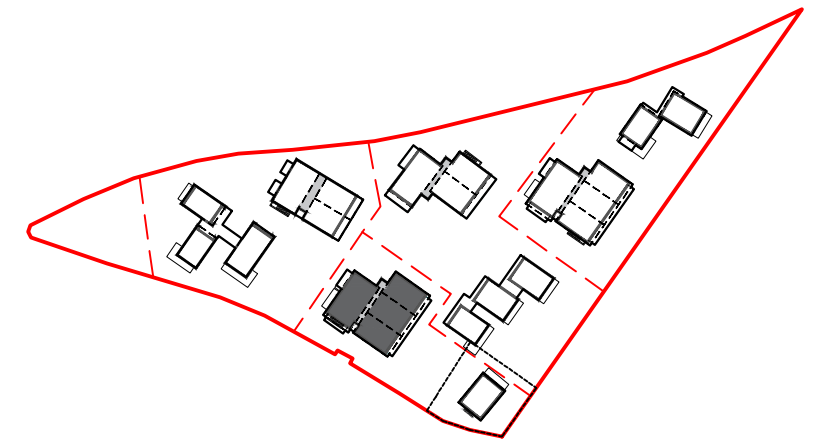

DAUGIABUČIO D2.1 VIETA SKLYPE

0	-				
LAIDA	IŠLEIDIMO DATA	LAIDOS STATUSAS. KEITIMO PRIEŽASTIS (JEI TAIKOMA)			
KVAL. PATV. DOK. NR.	PROJEKTUOTOJAS		STATINIO PROJEKTO PAVADINIMAS		
	UAB „FORMATAS A1“		Pastato klubo (unik. Nr.2393-0001-3231) rekonstravimo į daugiabutį gyvenamąjį pastatą bei daugiabučių gyvenamųjų namų ir vienbučio gyvenamojo namo žemės sklype kad. Nr.2301/0001:225, Pamario g. 46, Nida, Neringa statybos projektas		
A610	PV	Linus Naujokaitis	STATINIO NR. IR PAVADINIMAS		LAIDA
A1274	Arch.	Eglė Naujokaitytė	D2.1 DAUGIABUTIS GYVENAMASIS PASTATAS		
A1225	Arch.	Alicija Grigūnienė	DOKUMENTO PAVADINIMAS		
BK024919	Arch.	Airė Žaunerovaitė	DAUGIABUČIO D2.1 RŪSIO AUKŠTO PLANAS M1:100		0
KALBOS TRUMP.	STATYTOJAS IR (ARBA) UŽSAKOVAS		DOKUMENTO ŽYMUO		LAPAS
LT	UAB „SEMELITAS“		FA1-2022/01/17-PP		LAPŲ
					1
					1

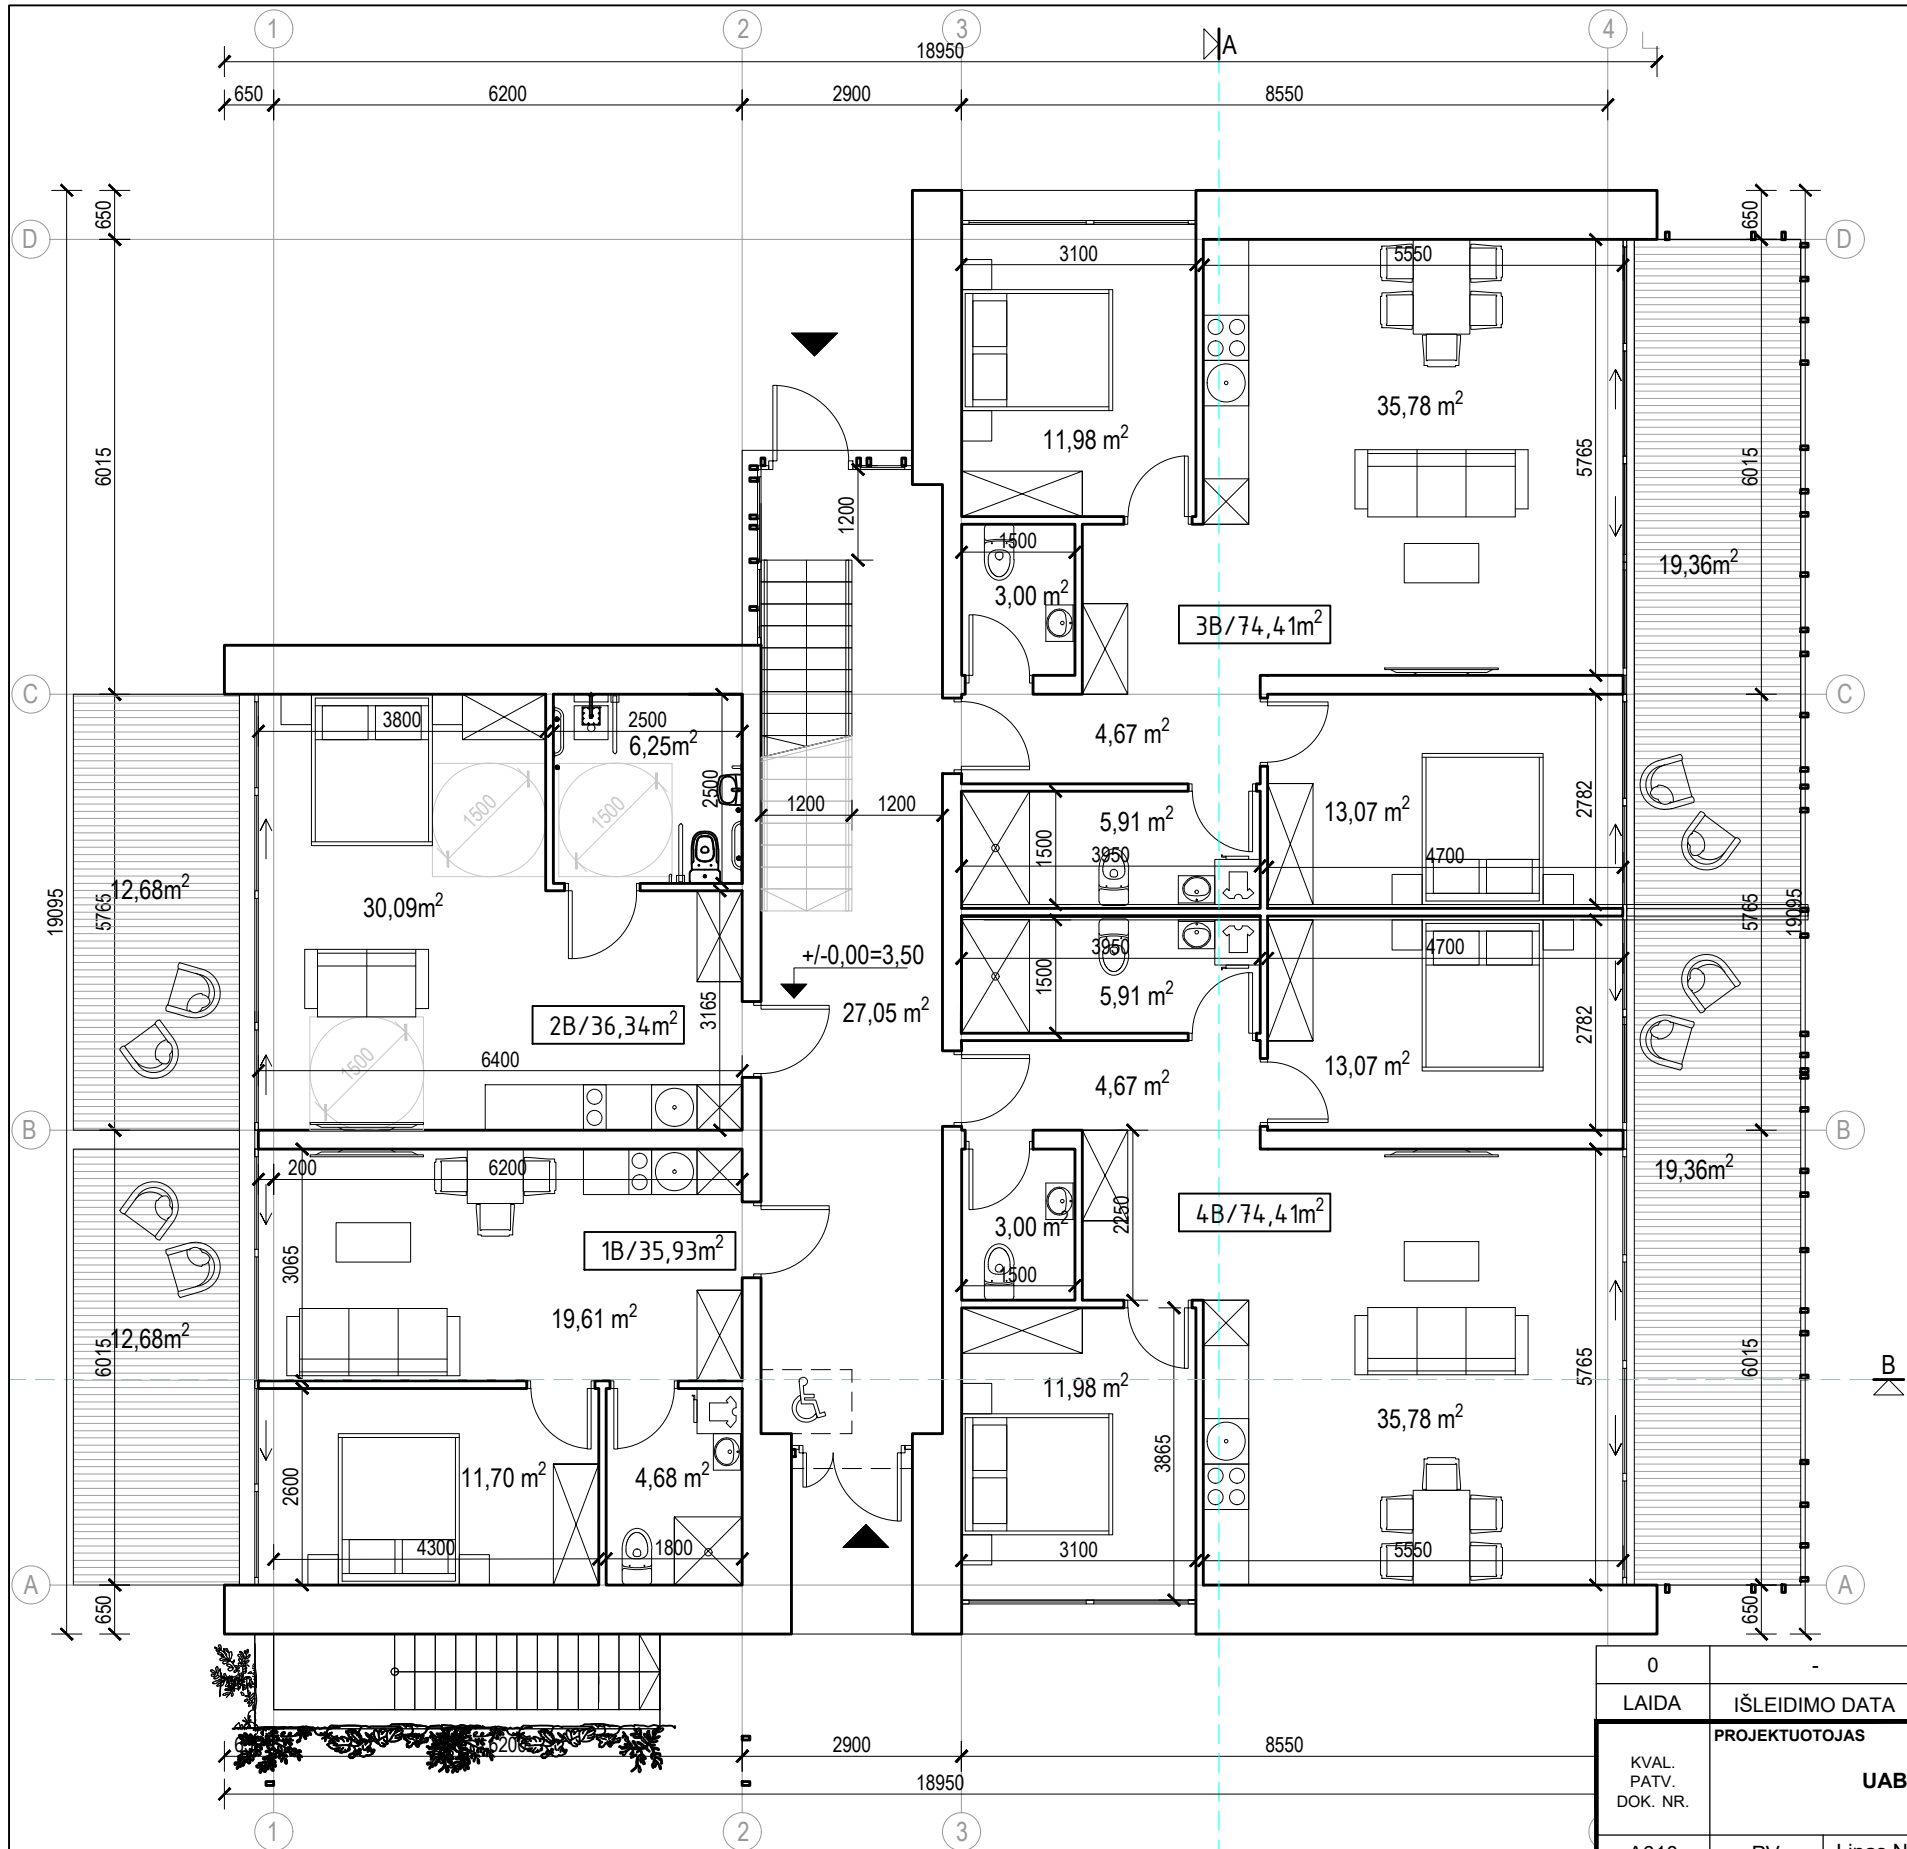

NAMO D2.1 PIRMO PATALPŲ EKSPLIKACIJA:

PIRMO AUKŠTO HOLAS - 27,05m²

1B/ BUTAS (2 kambarių) - 35,93m²

Kambarys - 19,07m²

Miegamasis - 10,56m²

Vonia - 4,68m²

Sandėliukas - 1,62m²

2B/ BUTAS (1 kambario, žmonėms su negalia) - 36,34m²

Kambarys - 30,09m²

Vonia - 6,25m²

3B/ BUTAS (3 kambarių) - 74,41m²

Holas - 4,67m²

Kambarys - 35,78m²

Miegamasis - 11,98m²

Miegamasis - 13,07m²

Tualetas - 3,00m²

Vonia - 5,91m²

4B/ BUTAS (3 kambarių) - 74,41m²

Holas - 4,67m²

Kambarys - 35,78m²


Miegamasis - 11,98m²

Miegamasis - 13,07m²

Tualetas - 3,00m²


Vonia - 5,91m²

PIRMO AUKŠTO PLOTAS - 248,14m²

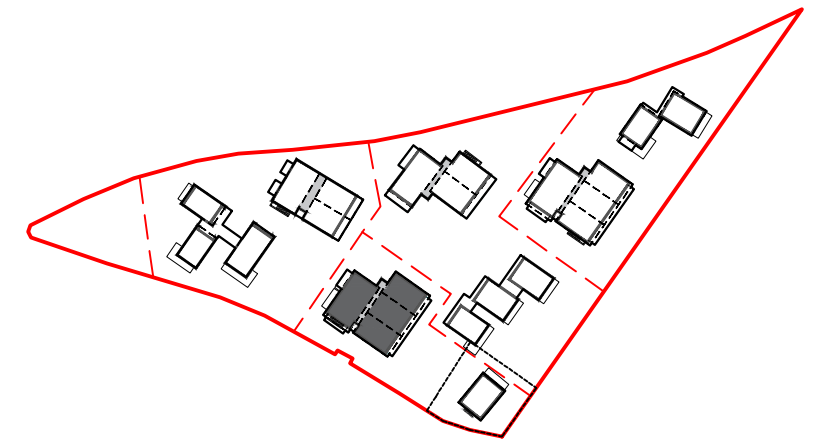

DAUGIABUČIO D2.1 VIETA SKLYPE

0	-				
LAIDA	IŠLEIDIMO DATA	LAIDOS STATUSAS. KEITIMO PRIEŽASTIS (JEI TAIKOMA)			
KVAL. PATV. DOK. NR.	PROJEKTUOTOJAS		STATINIO PROJEKTO PAVADINIMAS		
	UAB „FORMATAS A1“		Pastato klubo (unik. Nr.2393-0001-3231) rekonstravimo į daugiabutį gyvenamąjį pastatą bei daugiabučių gyvenamųjų namų ir vienbučio gyvenamojo namo žemės sklype kad. Nr.2301/0001:225, Pamario g. 46, Nida, Neringa statybos projektas		
A610	PV	Linus Naujokaitis	STATINIO NR. IR PAVADINIMAS		LAIDA
A1274	Arch.	Eglė Naujokaitytė	D2.1 DAUGIABUTIS GYVENAMASIS PASTATAS		
A1225	Arch.	Alicija Grigūnienė	DOKUMENTO PAVADINIMAS		
BK024919	Arch.	Airė Žaunerovaitė	DAUGIABUČIO D2.1 PIRMO AUKŠTO PLANAS M1:100		0
KALBOS TRUMP.	STATYTOJAS IR (ARBA) UŽSAKOVAS		DOKUMENTO ŽYMUO		LAPAS
LT	UAB „SEMELITAS“		FA1-2022/01/17-PP		LAPŲ
					1
					1

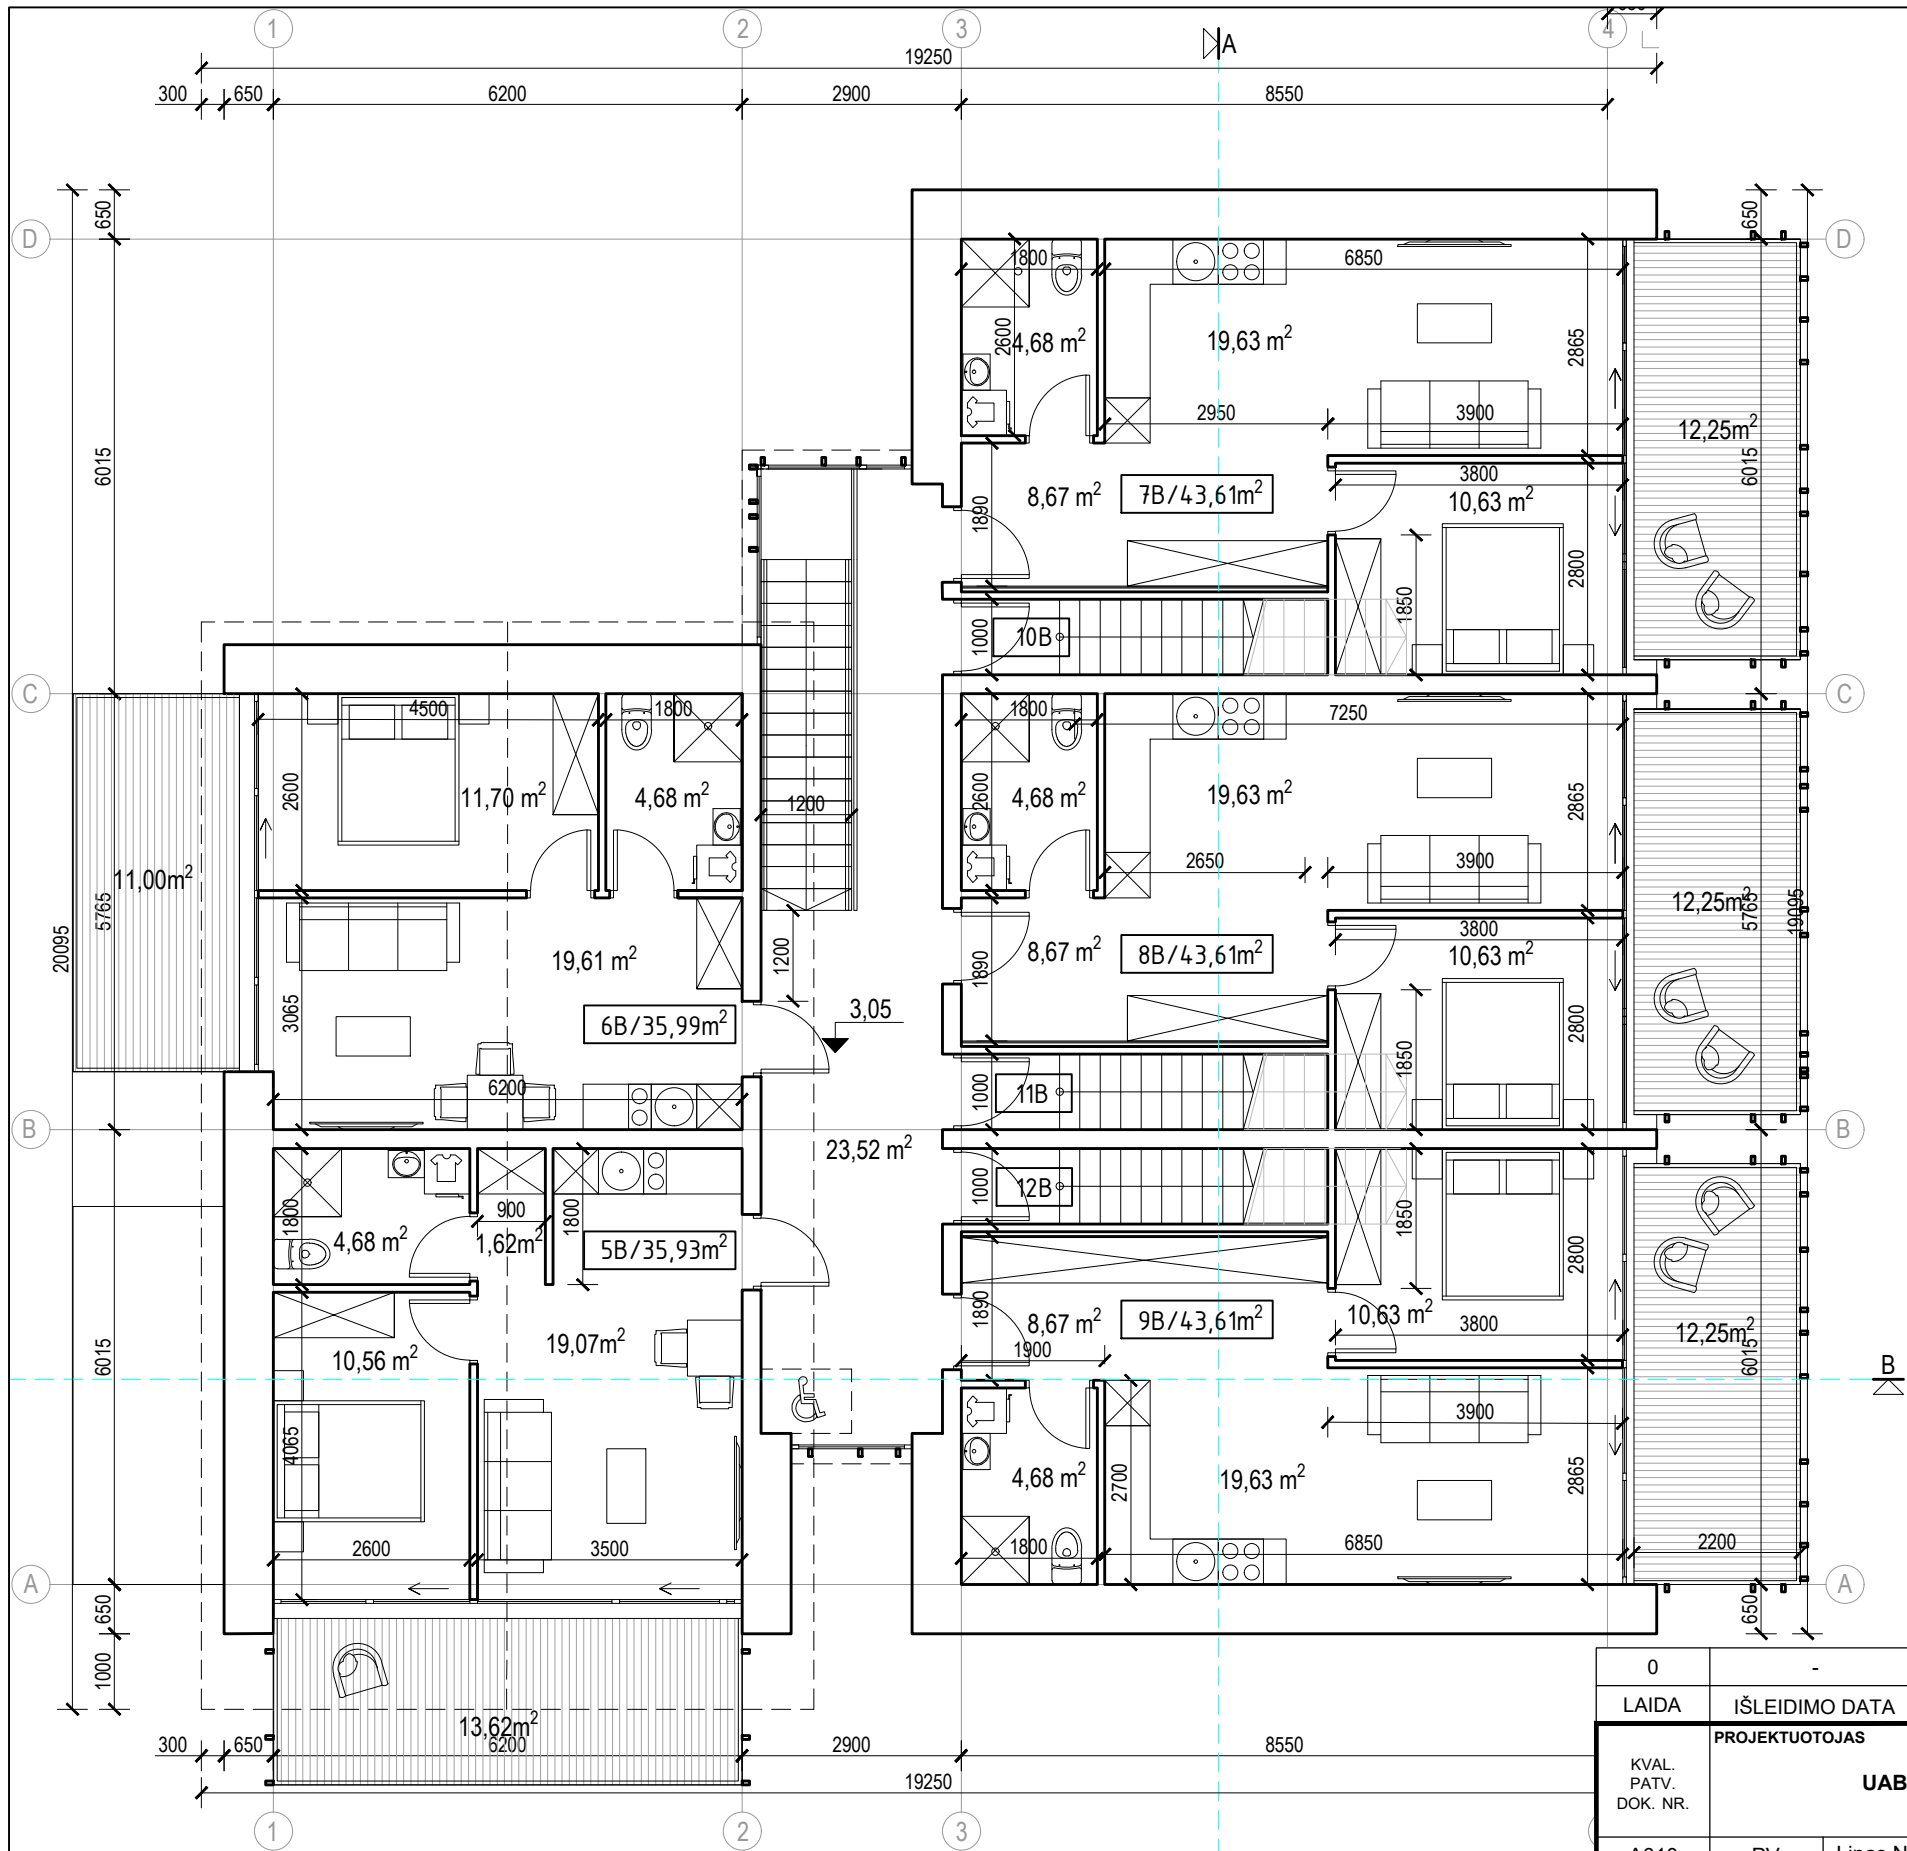

NAMO D2.1 ANTRO AUKŠTO PATALPŲ EKSPLIKACIJA:

ANTRO AUKŠTO HOLAS - 23,52m²

5B/ BUTAS (2 kambarių) - 35,93m²

Kambarys - 19,07m²

Miegamasis - 10,56m²

Vonia - 4,68m²

Sandėliukas - 1,62m²

6B/ BUTAS (2 kambarių) - 35,99m²

Kambarys - 19,61m²

Miegamasis - 11,70m²

Vonia - 4,68m²

7B/ BUTAS (2 kambarių) - 43,61m²

Holas - 8,67m²

Kambarys - 19,63m²

Miegamasis - 10,63m²

Vonia - 4,68m²

8B/ BUTAS (2 kambarių) - 43,61m²

Holas - 8,67m²

Kambarys - 19,63m²

Miegamasis - 10,63m²

Vonia - 4,68m²

9B/ BUTAS (2 kambarių) - 43,61m²


Holas - 8,67m²

Kambarys - 19,63m²

Miegamasis - 10,63m²


Vonia - 4,68m²

ANTRO AUKŠTO PLOTAS - 226,27m²

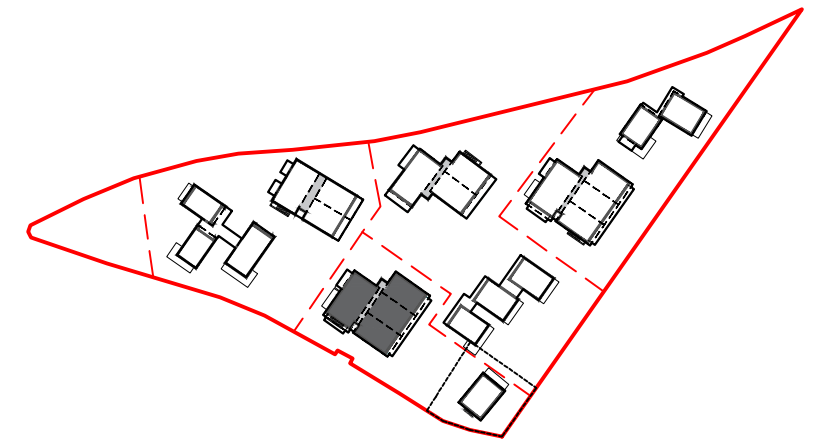

DAUGIABUČIO D2.1 VIETA SKLYPE

0	-				
LAIDA	IŠLEIDIMO DATA	LAIDOS STATUSAS. KEITIMO PRIEŽASTIS (JEI TAIKOMA)			
KVAL. PATV. DOK. NR.	PROJEKTUOTOJAS		STATINIO PROJEKTO PAVADINIMAS		
	UAB „FORMATAS A1“		Pastato klubo (unik. Nr.2393-0001-3231) rekonstravimo į daugiabutį gyvenamąjį pastatą bei daugiabučių gyvenamųjų namų ir vienuolio gyvenamojo namo žemės sklype kad. Nr.2301/0001:225, Pamario g. 46, Nida, Neringa statybos projektas		
A610	PV	Linus Naujokaitis	STATINIO NR. IR PAVADINIMAS		LAIDA
A1274	Arch.	Eglė Naujokaitytė	D2.1 DAUGIABUTIS GYVENAMASIS PASTATAS		
A1225	Arch.	Alicija Grigūnienė	DOKUMENTO PAVADINIMAS		0
BK024919	Arch.	Airė Žaunerovaitė	DAUGIABUČIO D2.1 ANTRO AUKŠTO PLANAS M1:100		
KALBOS TRUMP.	STATYTOJAS IR (ARBA) UŽSAKOVAS		DOKUMENTO ŽYMUO		LAPAS
LT	UAB „SEMELITAS“		FA1-2022/01/17-PP		LAPŲ
					1
					1

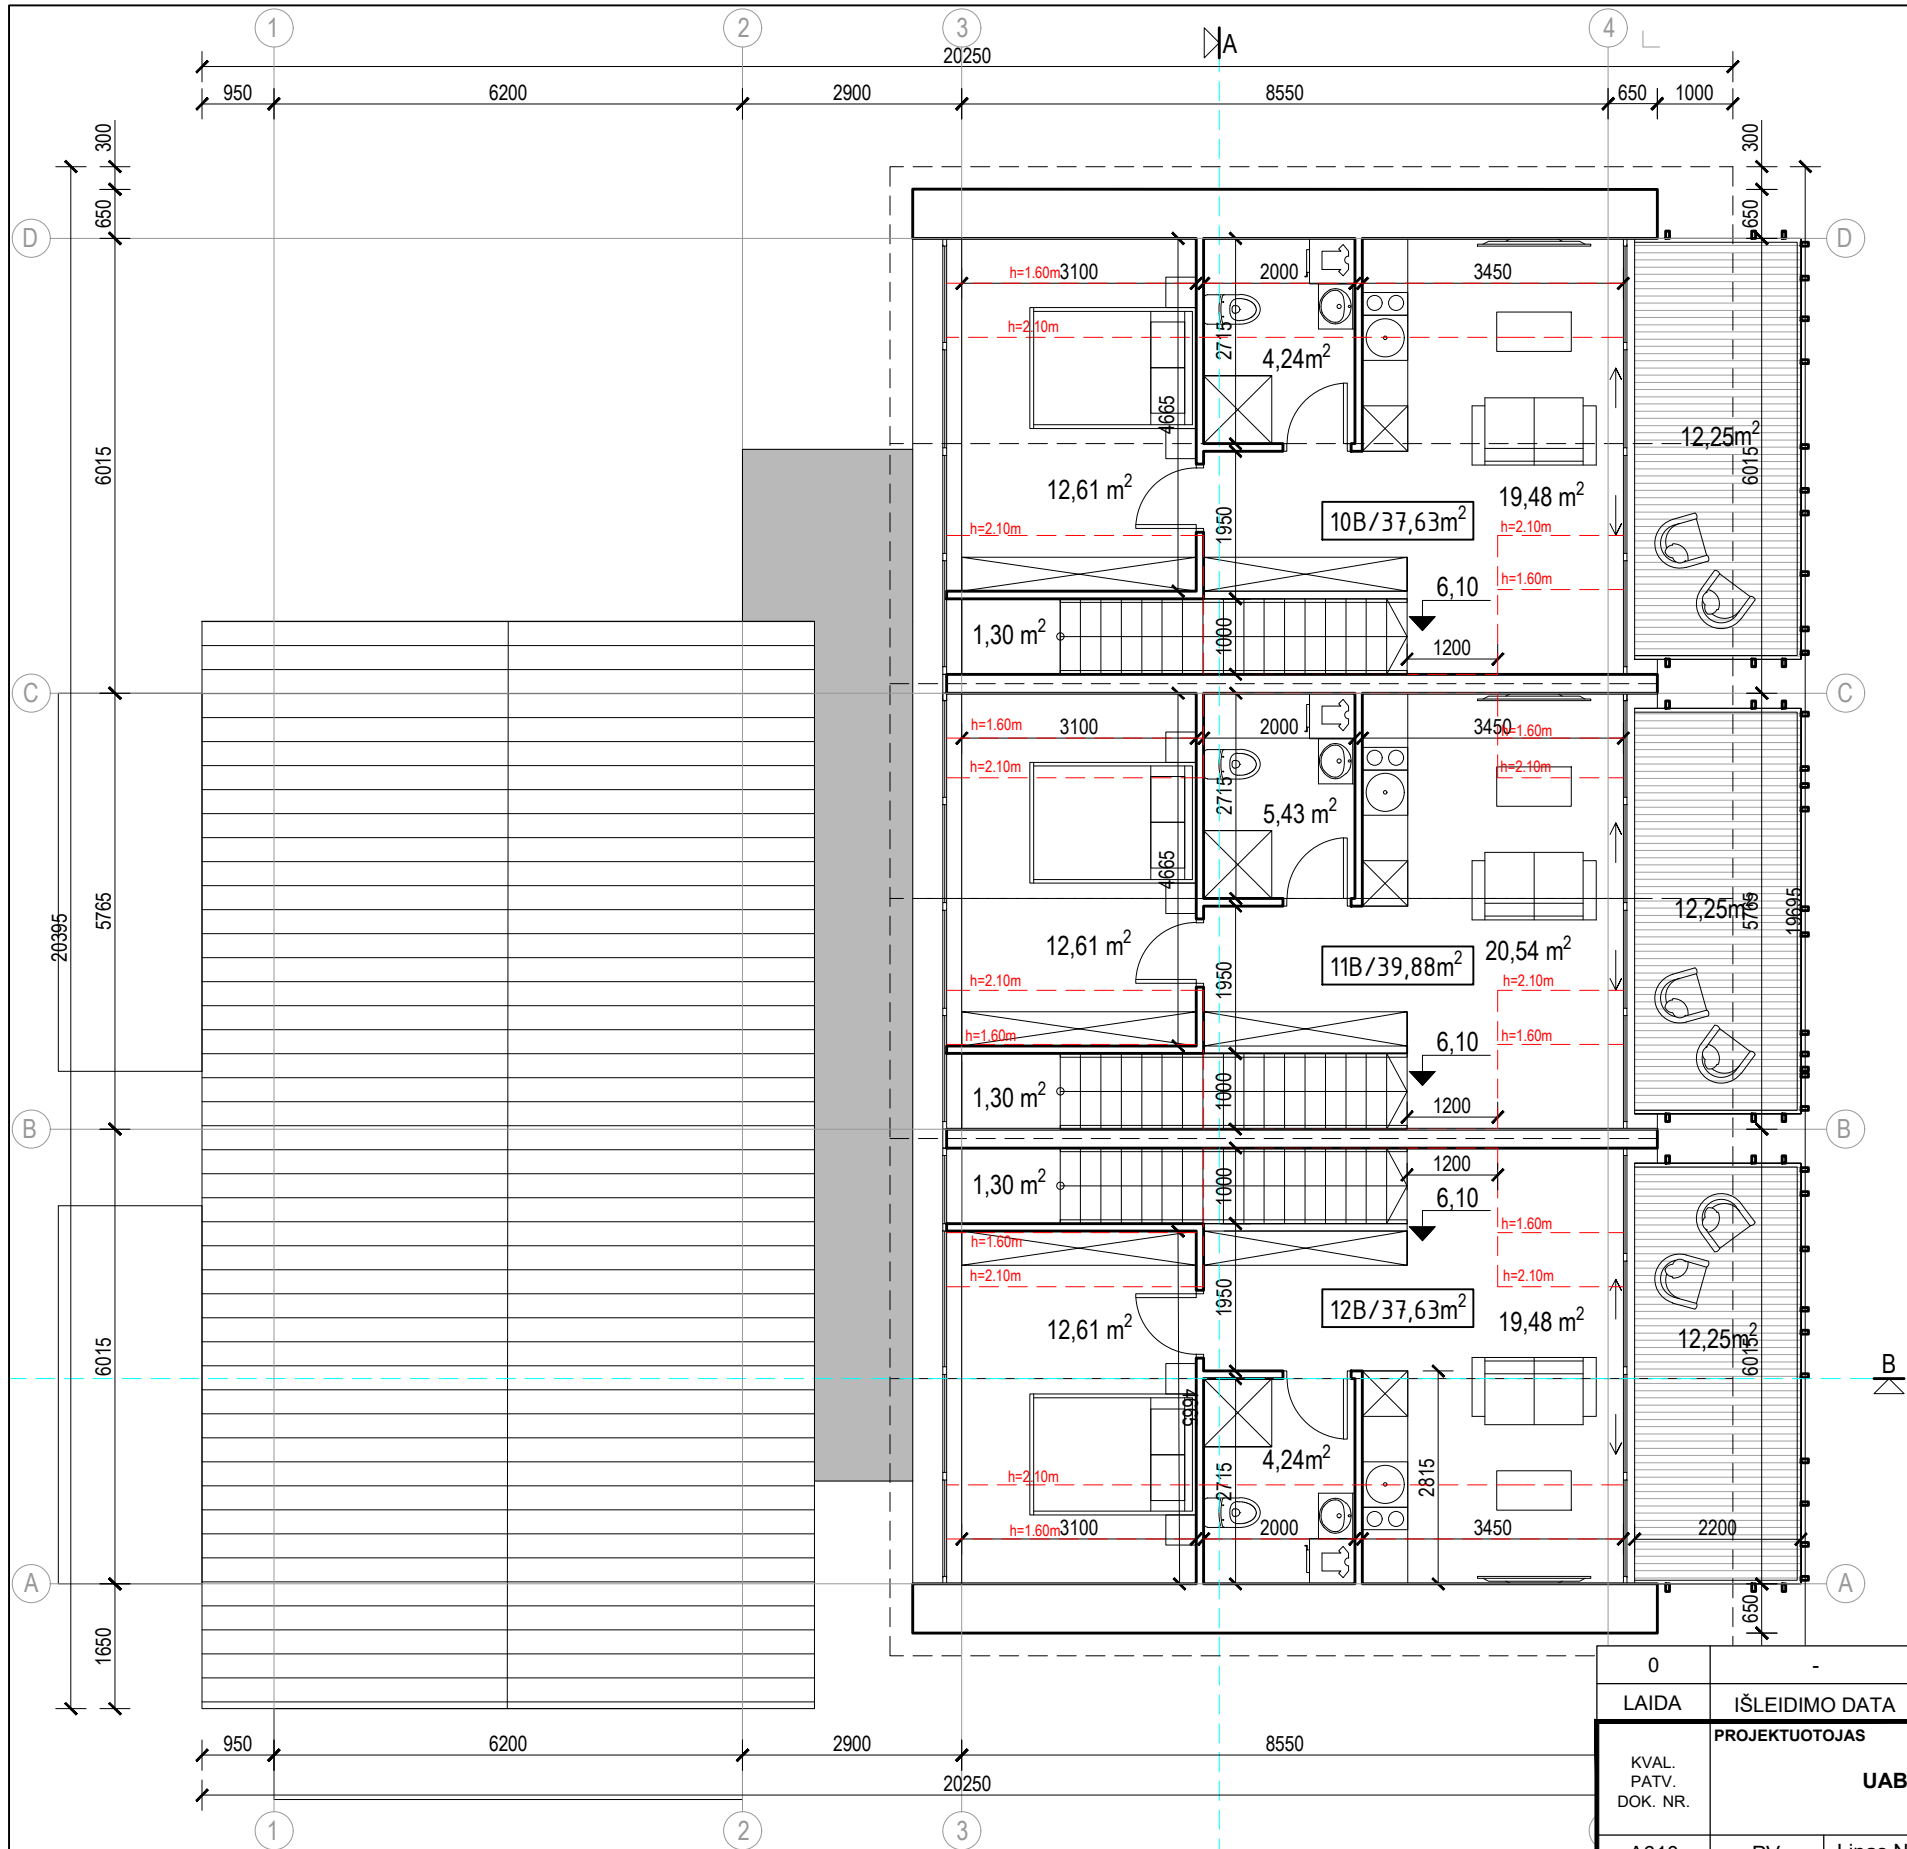

NAMO D2.1 TREČIO AUKŠTO PATALPŲ EKSPLIKACIJA:

10B/ BUTAS (2 kambarių) - 37,63m²

- Kambarys - 19,48m²
- Miegamasis - 12,61m²
- Vonia - 4,24m²
- Laiptinė - 1,30m²

11B/ BUTAS (2 kambarių) - 39,88m²


- Kambarys - 20,54m²
- Miegamasis - 12,61m²
- Vonia - 5,43m²
- Laiptinė - 1,30m²

12B/ BUTAS (2 kambarių) - 37,63m²

- Kambarys - 19,48m²
- Miegamasis - 12,61m²
- Vonia - 4,24m²
- Laiptinė - 1,30m²



TREČIO AUKŠTO PLOTAS - 115,14m²

BENDRAS NAMO PLOTAS (be terasų) - 833,62m²

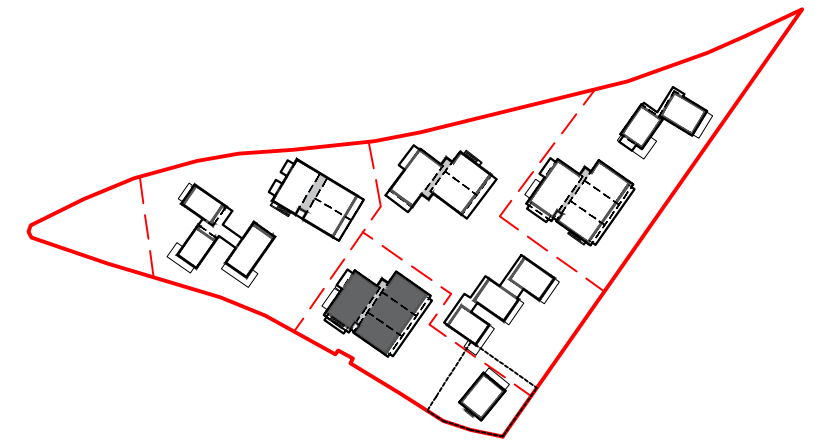


DAUGIABUČIO D2.1 VIETA SKLYPE

0	-			
LAIDA	IŠLEIDIMO DATA	LAIDOS STATUSAS. KEITIMO PRIEŽASTIS (JEI TAIKOMA)		
KVAL. PATV. DOK. NR.	PROJEKTUOTOJAS		STATINIO PROJEKTO PAVADINIMAS	
	UAB „FORMATAS A1“		Pastato klubo (unik. Nr.2393-0001-3231) rekonstravimo į daugiabutį gyvenamąjį pastatą bei daugiabučių gyvenamųjų namų ir vienbučio gyvenamojo namo žemės sklype kad. Nr.2301/0001:225, Pamario g. 46, Nida, Neringa statybos projektas	
A610	PV	Linus Naujokaitis	STATINIO NR. IR PAVADINIMAS	
A1274	Arch.	Eglė Naujokaitytė	D2.1 DAUGIABUTIS GYVENAMASIS PASTATAS	
A1225	Arch.	Alicija Grigūnienė	DOKUMENTO PAVADINIMAS	
BK024919	Arch.	Airė Žaunerovaitė	DAUGIABUČIO D2.1 MANSARDOS AUKŠTO PLANAS M1:100	
KALBOS TRUMP.	STATYTOJAS IR (ARBA) UŽSAKOVAS		DOKUMENTO ŽYMUO	
LT	UAB „SEMELITAS“		FA1-2022/01/17-PP	
			LAPAS	LAPŲ
			1	1

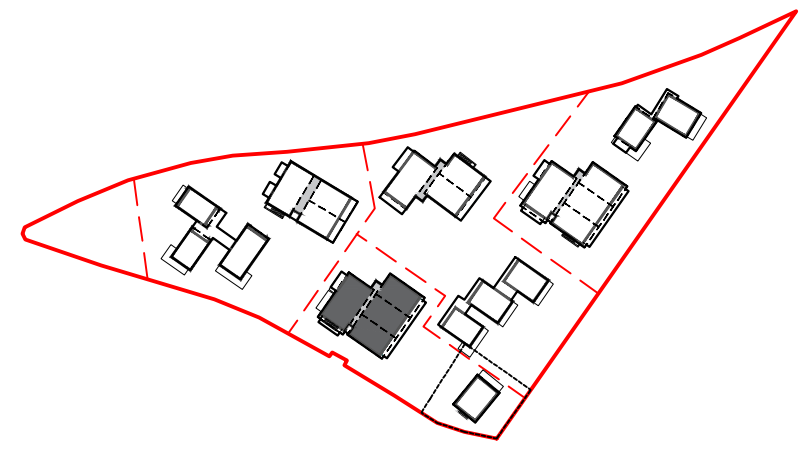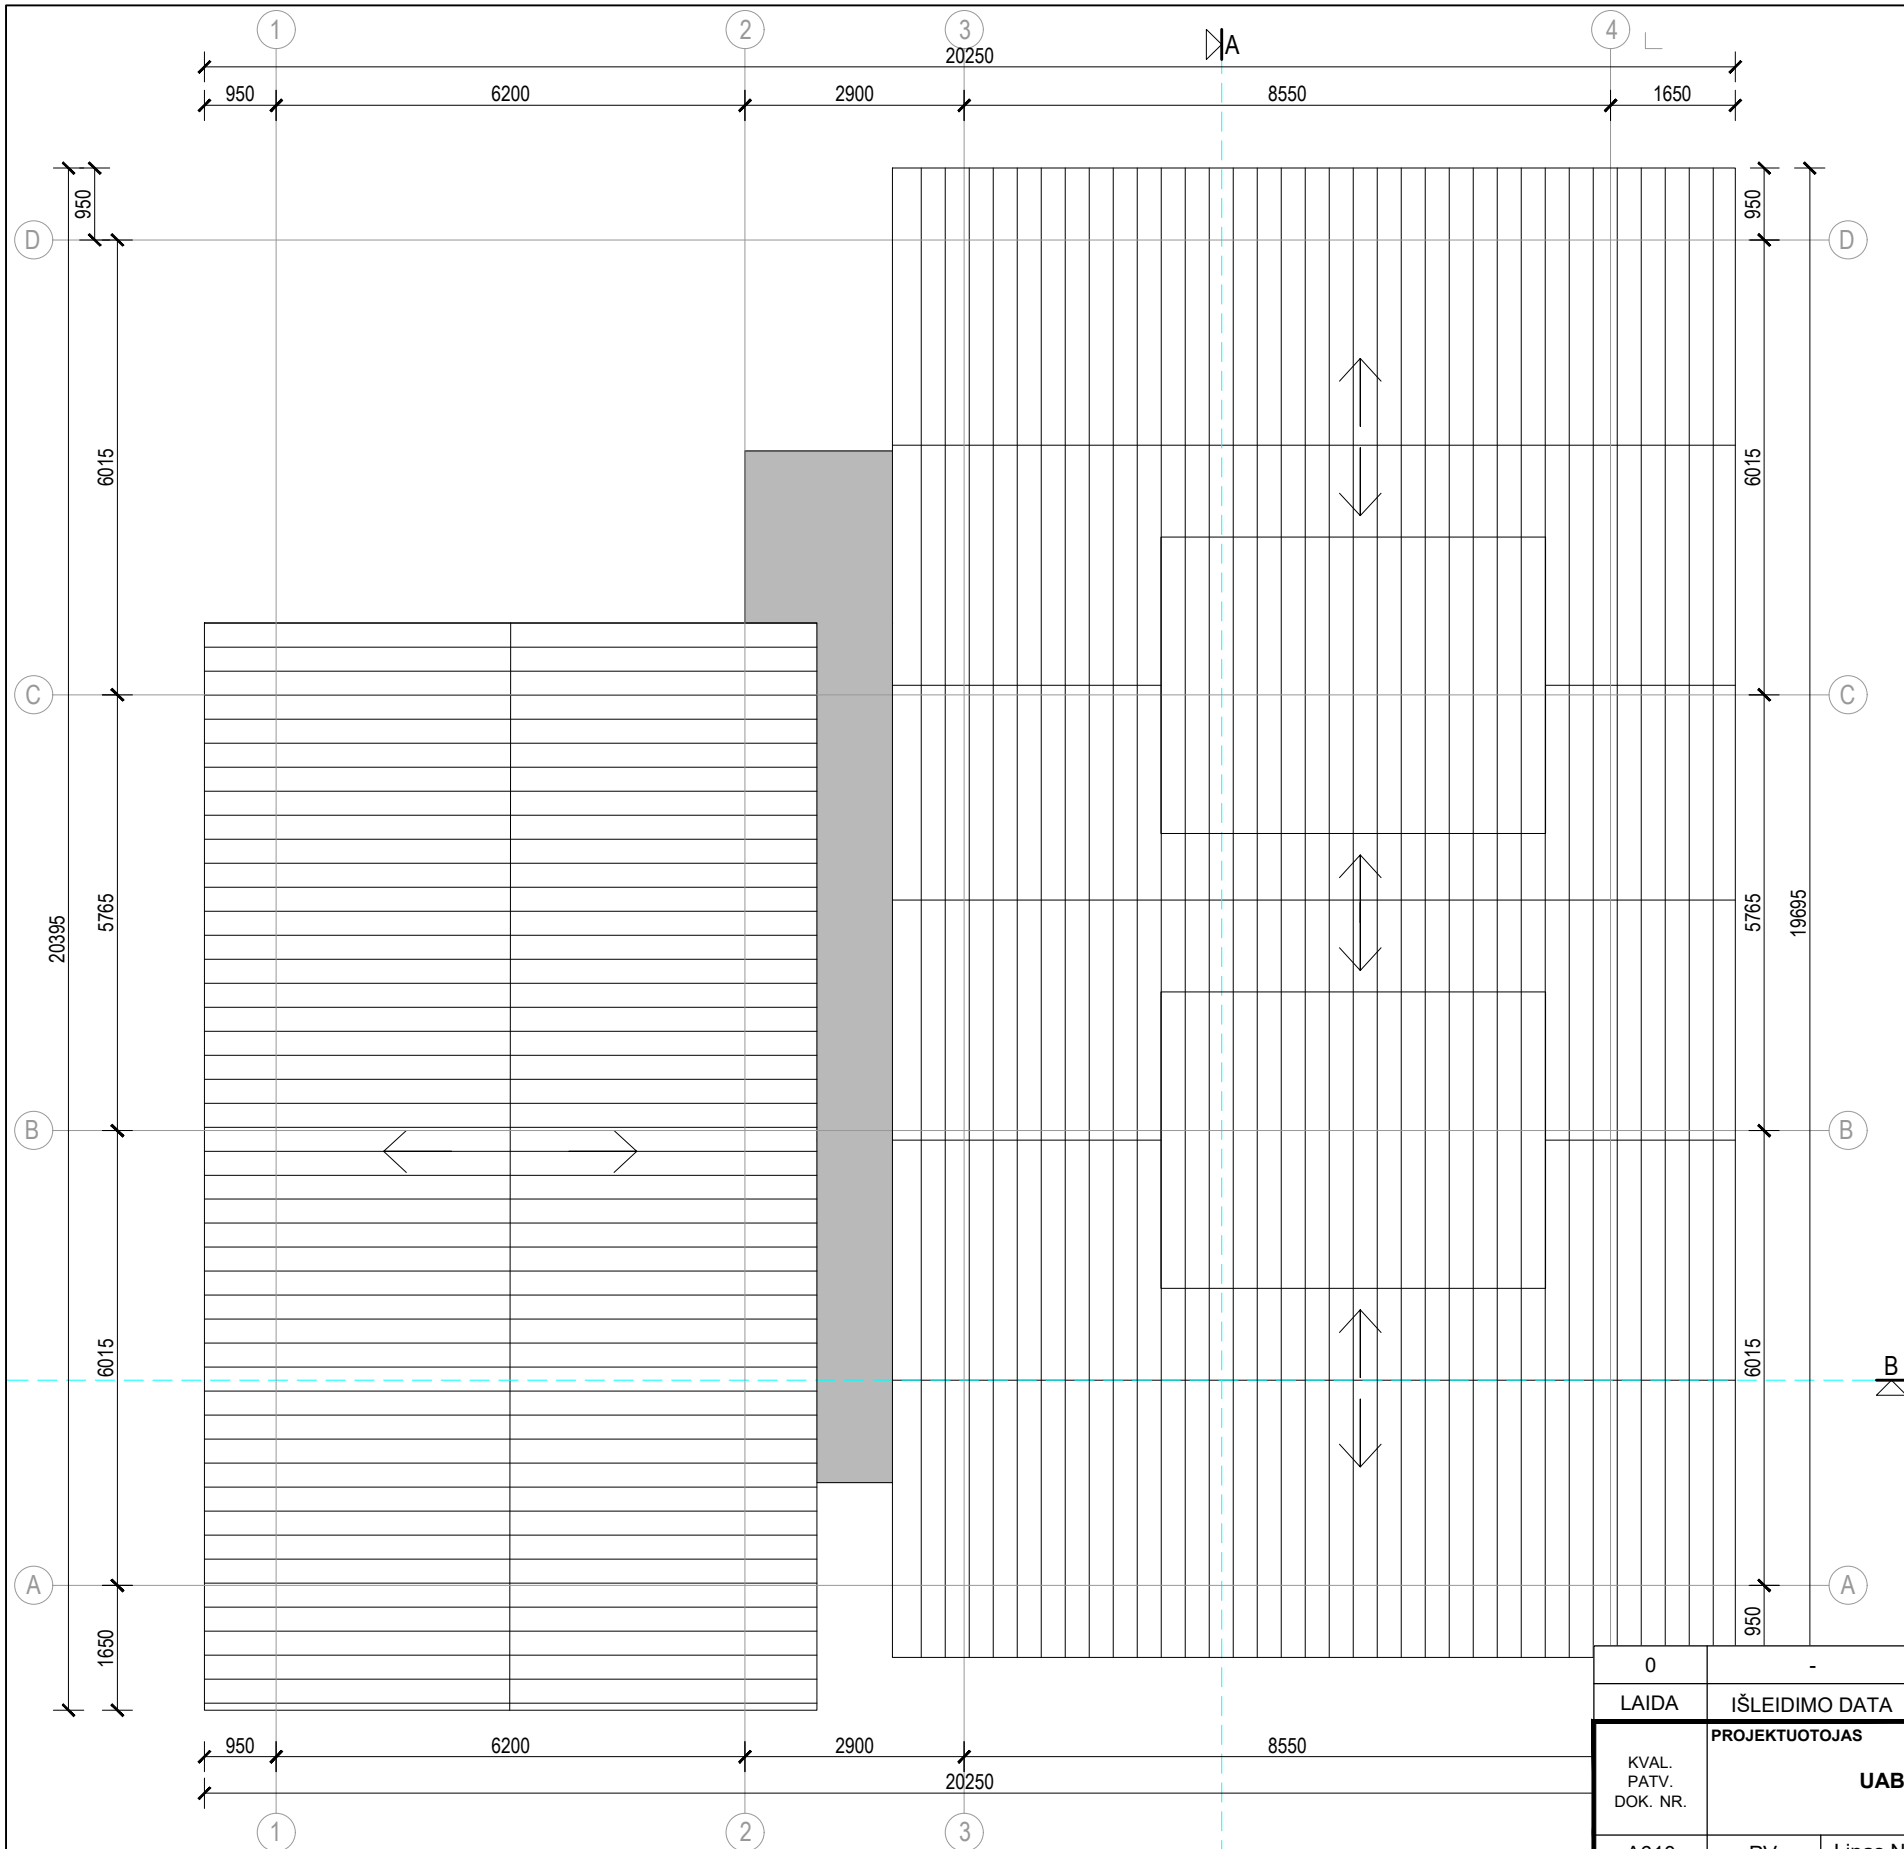


DAUGIABUČIO D2.1 VIETA SKLYPE

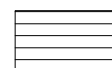



 
SUTARTINIAI APDAILOS ŽYMĖJIMAI:

 Stogui - čerpių apdaila

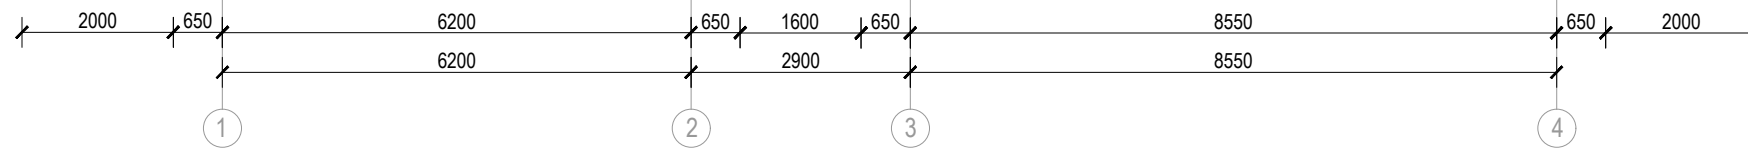
0	-			
LAIDA	IŠLEIDIMO DATA	LAIDOS STATUSAS. KEITIMO PRIEŽASTIS (JEI TAIKOMA)		
KVAL. PATV. DOK. NR.	PROJEKTUOTOJAS		STATINIO PROJEKTO PAVADINIMAS	
	UAB „FORMATAS A1“		Pastato klubo (unik. Nr.2393-0001-3231) rekonstravimo į daugiabutį gyvenamąjį pastatą bei daugiabučių gyvenamųjų namų ir vienbučio gyvenamojo namo žemės sklype kad. Nr.2301/0001:225, Pamario g. 46, Nida, Neringa statybos projektas	
A610	PV	Linus Naujokaitis	STATINIO NR. IR PAVADINIMAS	
A1274	Arch.	Eglė Naujokaitytė	D2.1 DAUGIABUTIS GYVENAMASIS PASTATAS	
A1225	Arch.	Alicija Grigūnienė	DOKUMENTO PAVADINIMAS	
BK024919	Arch.	Airė Žaunerovaitė	DAUGIABUČIO D2.1 STOGO PLANAS M1:100	
KALBOS TRUMP.	STATYTOJAS IR (ARBA) UŽSAKOVAS		DOKUMENTO ŽYMUO	
LT	UAB „SEMELITAS“		FA1-2022/01/17-PP	
			LAPAS	LAPŲ
			1	1

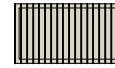


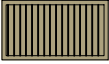



SUTARTINIAI APDAILOS ŽYMĖJIMAI:

-  Medinių lentelių apdaila
-  Medinių lentelių apdaila
-  Medinių bruselių apdaila
-  Medžio apdaila
-  Stogui - čerpių apdaila

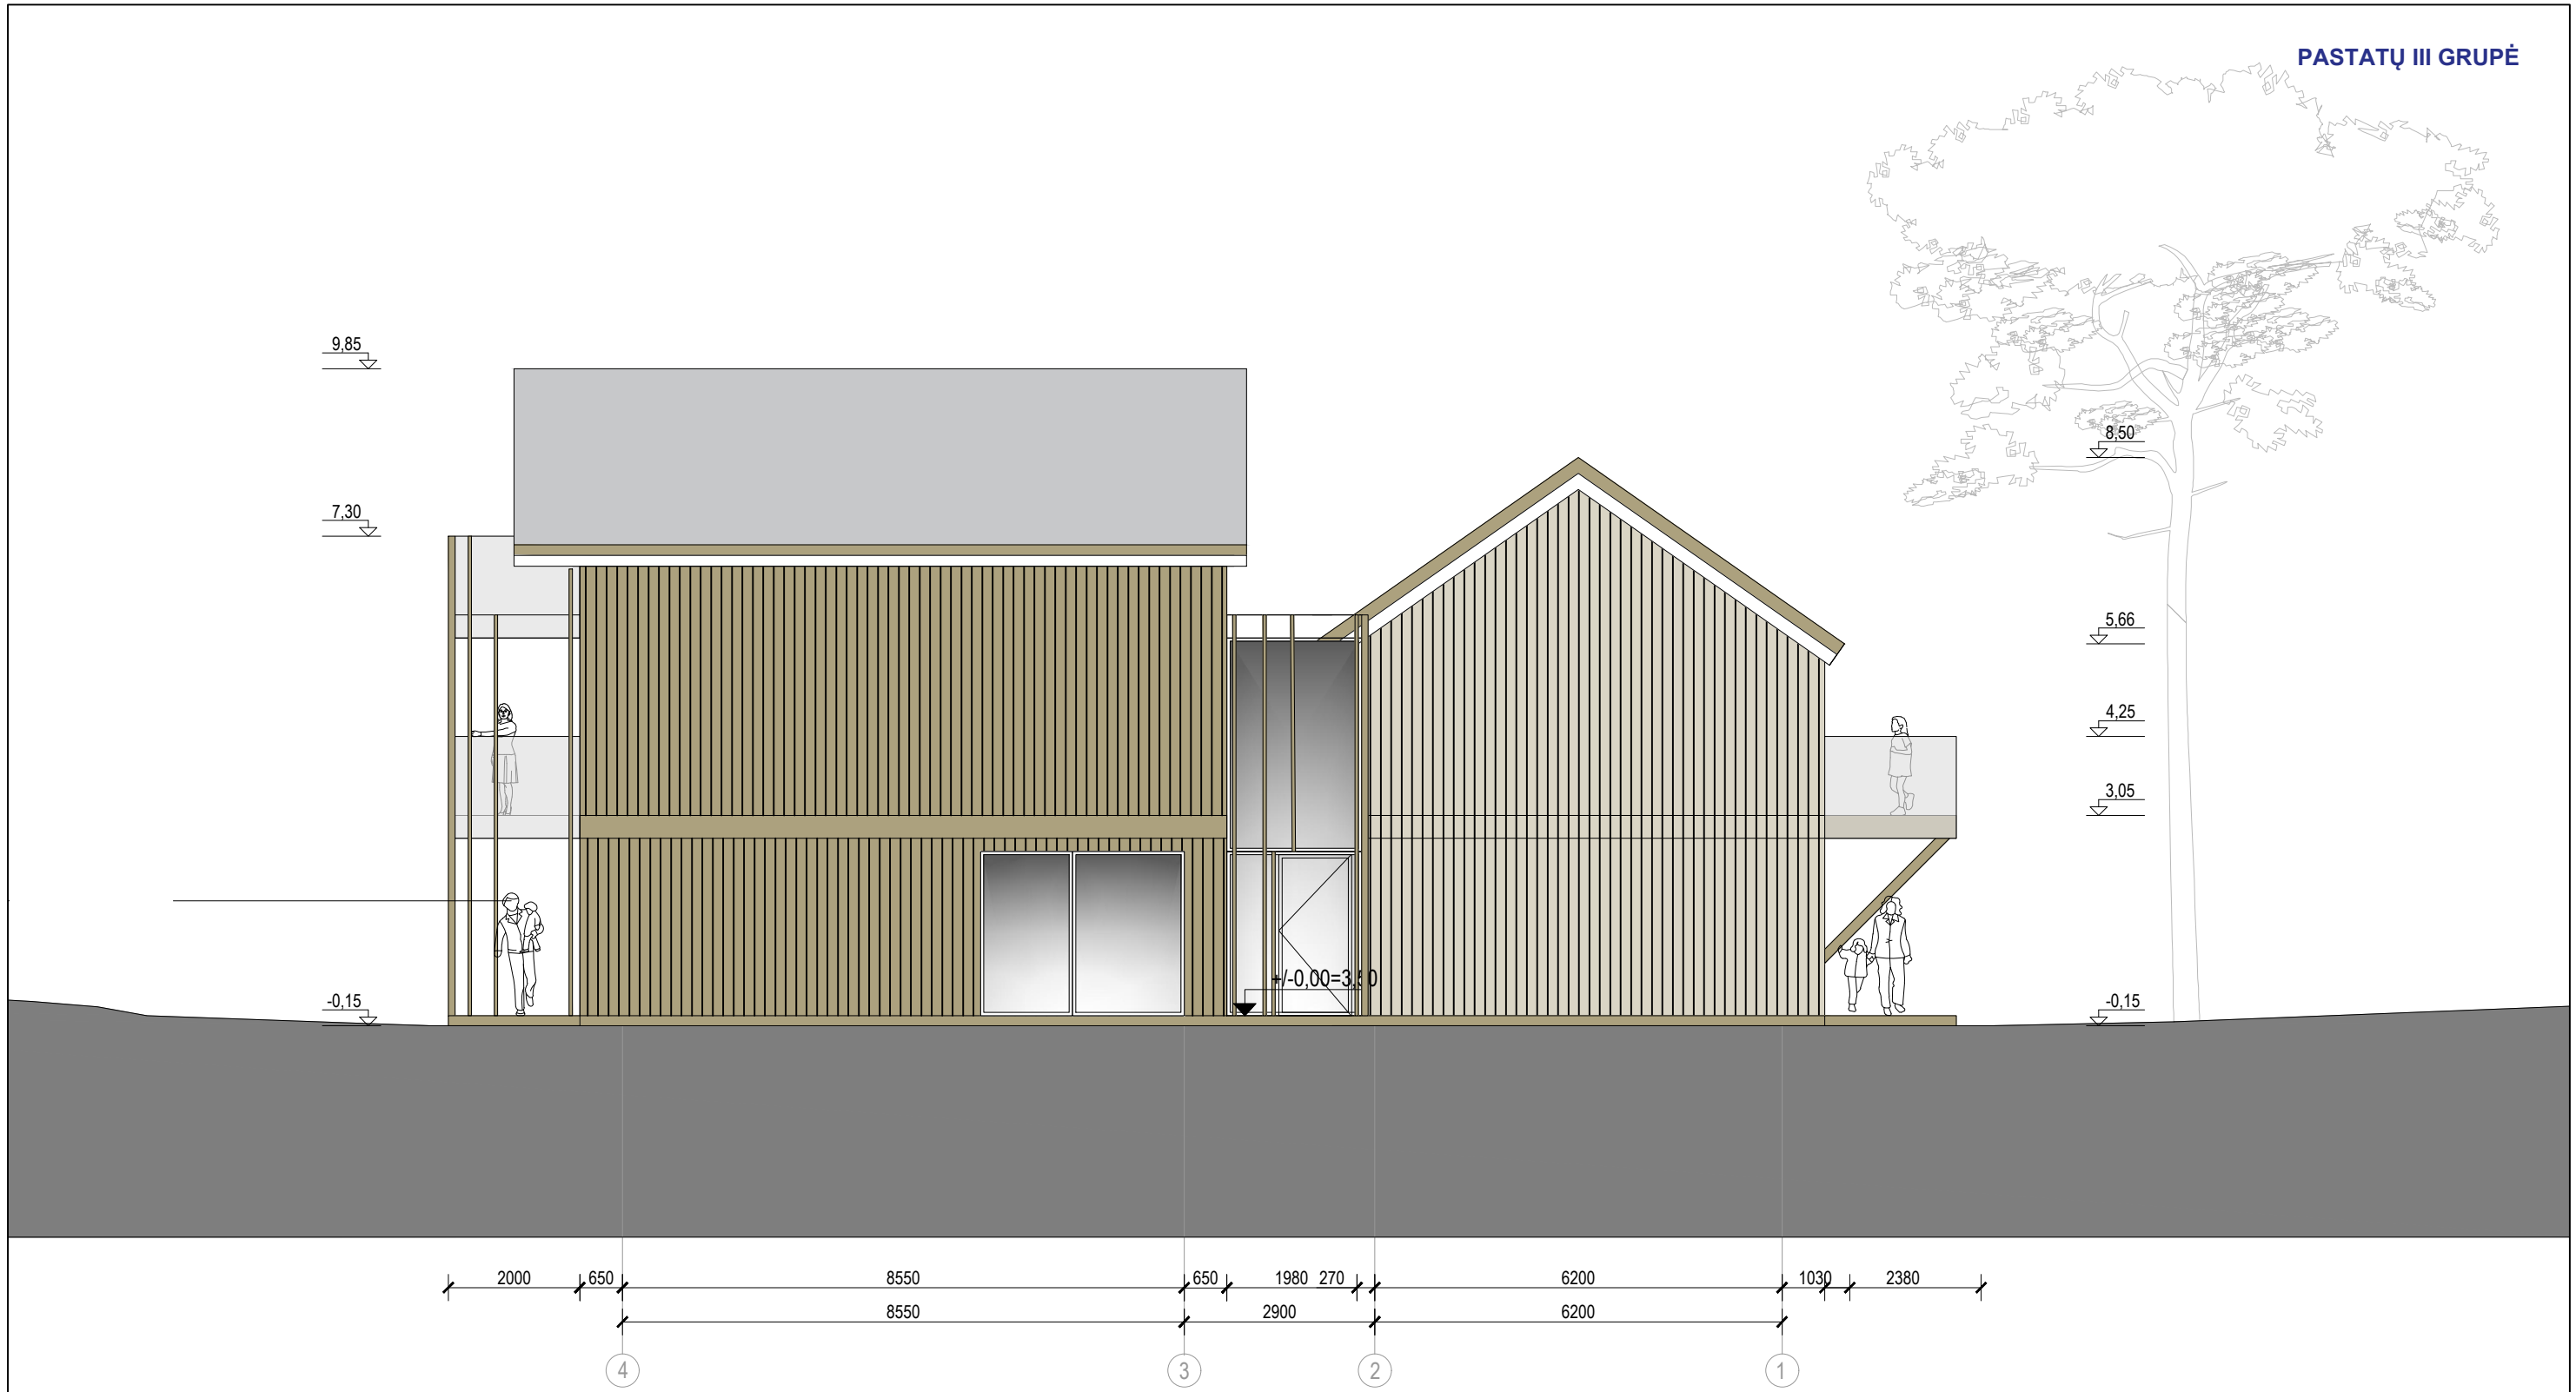0	-	LAIIDOS STATUSAS. KEITIMO PRIEŽASTIS (JEI TAIKOMA)		
LAIIDA	IŠLEIDIMO DATA	LAIIDOS STATUSAS. KEITIMO PRIEŽASTIS (JEI TAIKOMA)		
KVAL. PATV. DOK. NR.	PROJEKTUOTOJAS		STATINIO PROJEKTO PAVADINIMAS	
	UAB „FORMATAS A1“		Pastato klubo (unik. Nr.2393-0001-3231) rekonstravimo į daugiabutį gyvenamąjį pastatą bei daugiabučių gyvenamųjų namų ir vienbučio gyvenamojo namo žemės sklype kad. Nr.2301/0001:225, Pamario g. 46, Nida, Neringa statybos projektas	
	A610	PV	Linus Naujokaitis	STATINIO NR. IR PAVADINIMAS
	A1274	Arch.	Eglė Naujokaitytė	D2.1 DAUGIABUTIS GYVENAMASIS PASTATAS
A1225	Arch.	Alicija Grigūnienė	DOKUMENTO PAVADINIMAS	
BK024919	Arch.	Airė Žaunerovaitė	DAUGIABUČIO D2.1 FASADAS TARP AŠIŲ 1-4 M1:100	
KALBOS TRUMP.	STATYTOJAS IR (ARBA) UŽSAKOVAS		DOKUMENTO ŽYMUO	
LT	UAB „SEMELITAS“		FA1-2022/01/17-PP	
			LAPAS	LAPŲ
			1	1




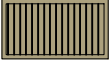


 
SUTARTINIAI APDAILOS ŽYMĖJIMAI:

-  Medinių lentelių apdaila
-  Medinių lentelių apdaila
-  Medinių bruselių apdaila
-  Medžio apdaila
-  Stogui - čerpių apdaila


0	-		
LAIDA	IŠLEIDIMO DATA	LAIDOS STATUSAS. KEITIMO PRIEŽASTIS (JEI TAIKOMA)	
KVAL. PATV. DOK. NR.	PROJEKTUOTOJAS		STATINIO PROJEKTO PAVADINIMAS
	UAB „FORMATAS A1“		Pastato klubo (unik. Nr.2393-0001-3231) rekonstravimo į daugiabutį gyvenamąjį pastatą bei daugiabučių gyvenamųjų namų ir vienbučio gyvenamojo namo žemės sklype kad. Nr.2301/0001:225, Pamario g. 46, Nida, Neringa statybos projektas
	A610	PV	Linus Naujokaitis
	A1274	Arch.	Eglė Naujokaitytė
A1225	Arch.	Alicija Grigūnienė	STATINIO NR. IR PAVADINIMAS
BK024919	Arch.	Airė Žaunerovaitė	D2.1 DAUGIABUTIS GYVENAMASIS PASTATAS
KALBOS TRUMP.	STATYTOJAS IR (ARBA) UŽSAKOVAS		DOKUMENTO PAVADINIMAS
LT	UAB „SEMELITAS“		DAUGIABUČIO D2.1 FASADAS TARP AŠIŲ 4-1 M1:100
	DOKUMENTO ŽYMUO		FA1-2022/01/17-PP
		LAPAS	LAPŲ
		1	1




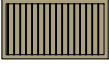


 
SUTARTINIAI APDAILOS ŽYMĖJIMAI:

-  Medinių lentelių apdaila
-  Medinių lentelių apdaila
-  Medinių bruselių apdaila
-  Medžio apdaila
-  Stogui - čerpių apdaila

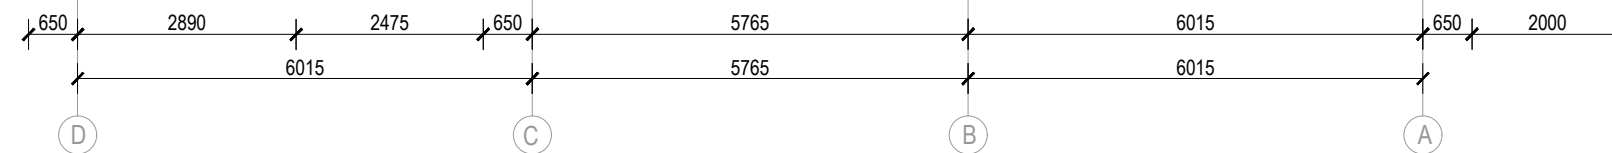
0	-				
LAIDA	IŠLEIDIMO DATA	LAIDOS STATUSAS. KEITIMO PRIEŽASTIS (JEI TAIKOMA)			
KVAL. PATV. DOK. NR.	PROJEKTUOTOJAS			STATINIO PROJEKTO PAVADINIMAS	
	UAB „FORMATAS A1“			Pastato klubo (unik. Nr.2393-0001-3231) rekonstravimo į daugiabutį gyvenamąjį pastatą bei daugiabučių gyvenamųjų namų ir vienuosio gyvenamojo namo žemės sklype kad. Nr.2301/0001:225, Pamario g. 46, Nida, Neringa statybos projektas	
	A610	PV	Linus Naujokaitis	STATINIO NR. IR PAVADINIMAS	
	A1274	Arch.	Eglė Naujokaitytė	D2.1 DAUGIABUTIS GYVENAMASIS PASTATAS	
A1225	Arch.	Alicija Grigūnienė		DOKUMENTO PAVADINIMAS	
BK024919	Arch.	Airė Žaunerovaitė		DAUGIABUČIO D2.1 FASADAS TARP AŠIŲ A-D M1:100	
KALBOS TRUMP.	STATYTOJAS IR (ARBA) UŽSAKOVAS			DOKUMENTO ŽYMUO	
LT	UAB „SEMELITAS“			FA1-2022/01/17-PP	
				LAPAS	LAPŲ
				1	1



SUTARTINIAI APDAILOS ŽYMĖJIMAI:

 -  Medinių lentelių apdaila
-  Medinių lentelių apdaila
-  Medinių bruselių apdaila
-  Medžio apdaila
-  Stogui - čerpių apdaila


0	-		
LAIDA	IŠLEIDIMO DATA	LAIDOS STATUSAS. KEITIMO PRIEŽASTIS (JEI TAIKOMA)	
KVAL. PATV. DOK. NR.	PROJEKTUOTOJAS		STATINIO PROJEKTO PAVADINIMAS
	UAB „FORMATAS A1“		Pastato klubo (unik. Nr.2393-0001-3231) rekonstravimo į daugiabutį gyvenamąjį pastatą bei daugiabučių gyvenamųjų namų ir vienbučio gyvenamojo namo žemės sklype kad. Nr.2301/0001:225, Pamario g. 46, Nida, Neringa statybos projektas
	A610	PV	Linus Naujokaitis
	A1274	Arch.	Eglė Naujokaitytė
A1225	Arch.	Alicija Grigūnienė	STATINIO NR. IR PAVADINIMAS
BK024919	Arch.	Airė Žaunerovaitė	D2.1 DAUGIABUTIS GYVENAMASIS PASTATAS
KALBOS TRUMP.	STATYTOJAS IR (ARBA) UŽSAKOVAS		DOKUMENTO PAVADINIMAS
LT	UAB „SEMELITAS“		DAUGIABUČIO D2.1 FASADAS TARP AŠIŲ D-A M1:100
DOKUMENTO ŽYMUO			LAPAS
FA1-2022/01/17-PP			LAPŲ
			1
			1

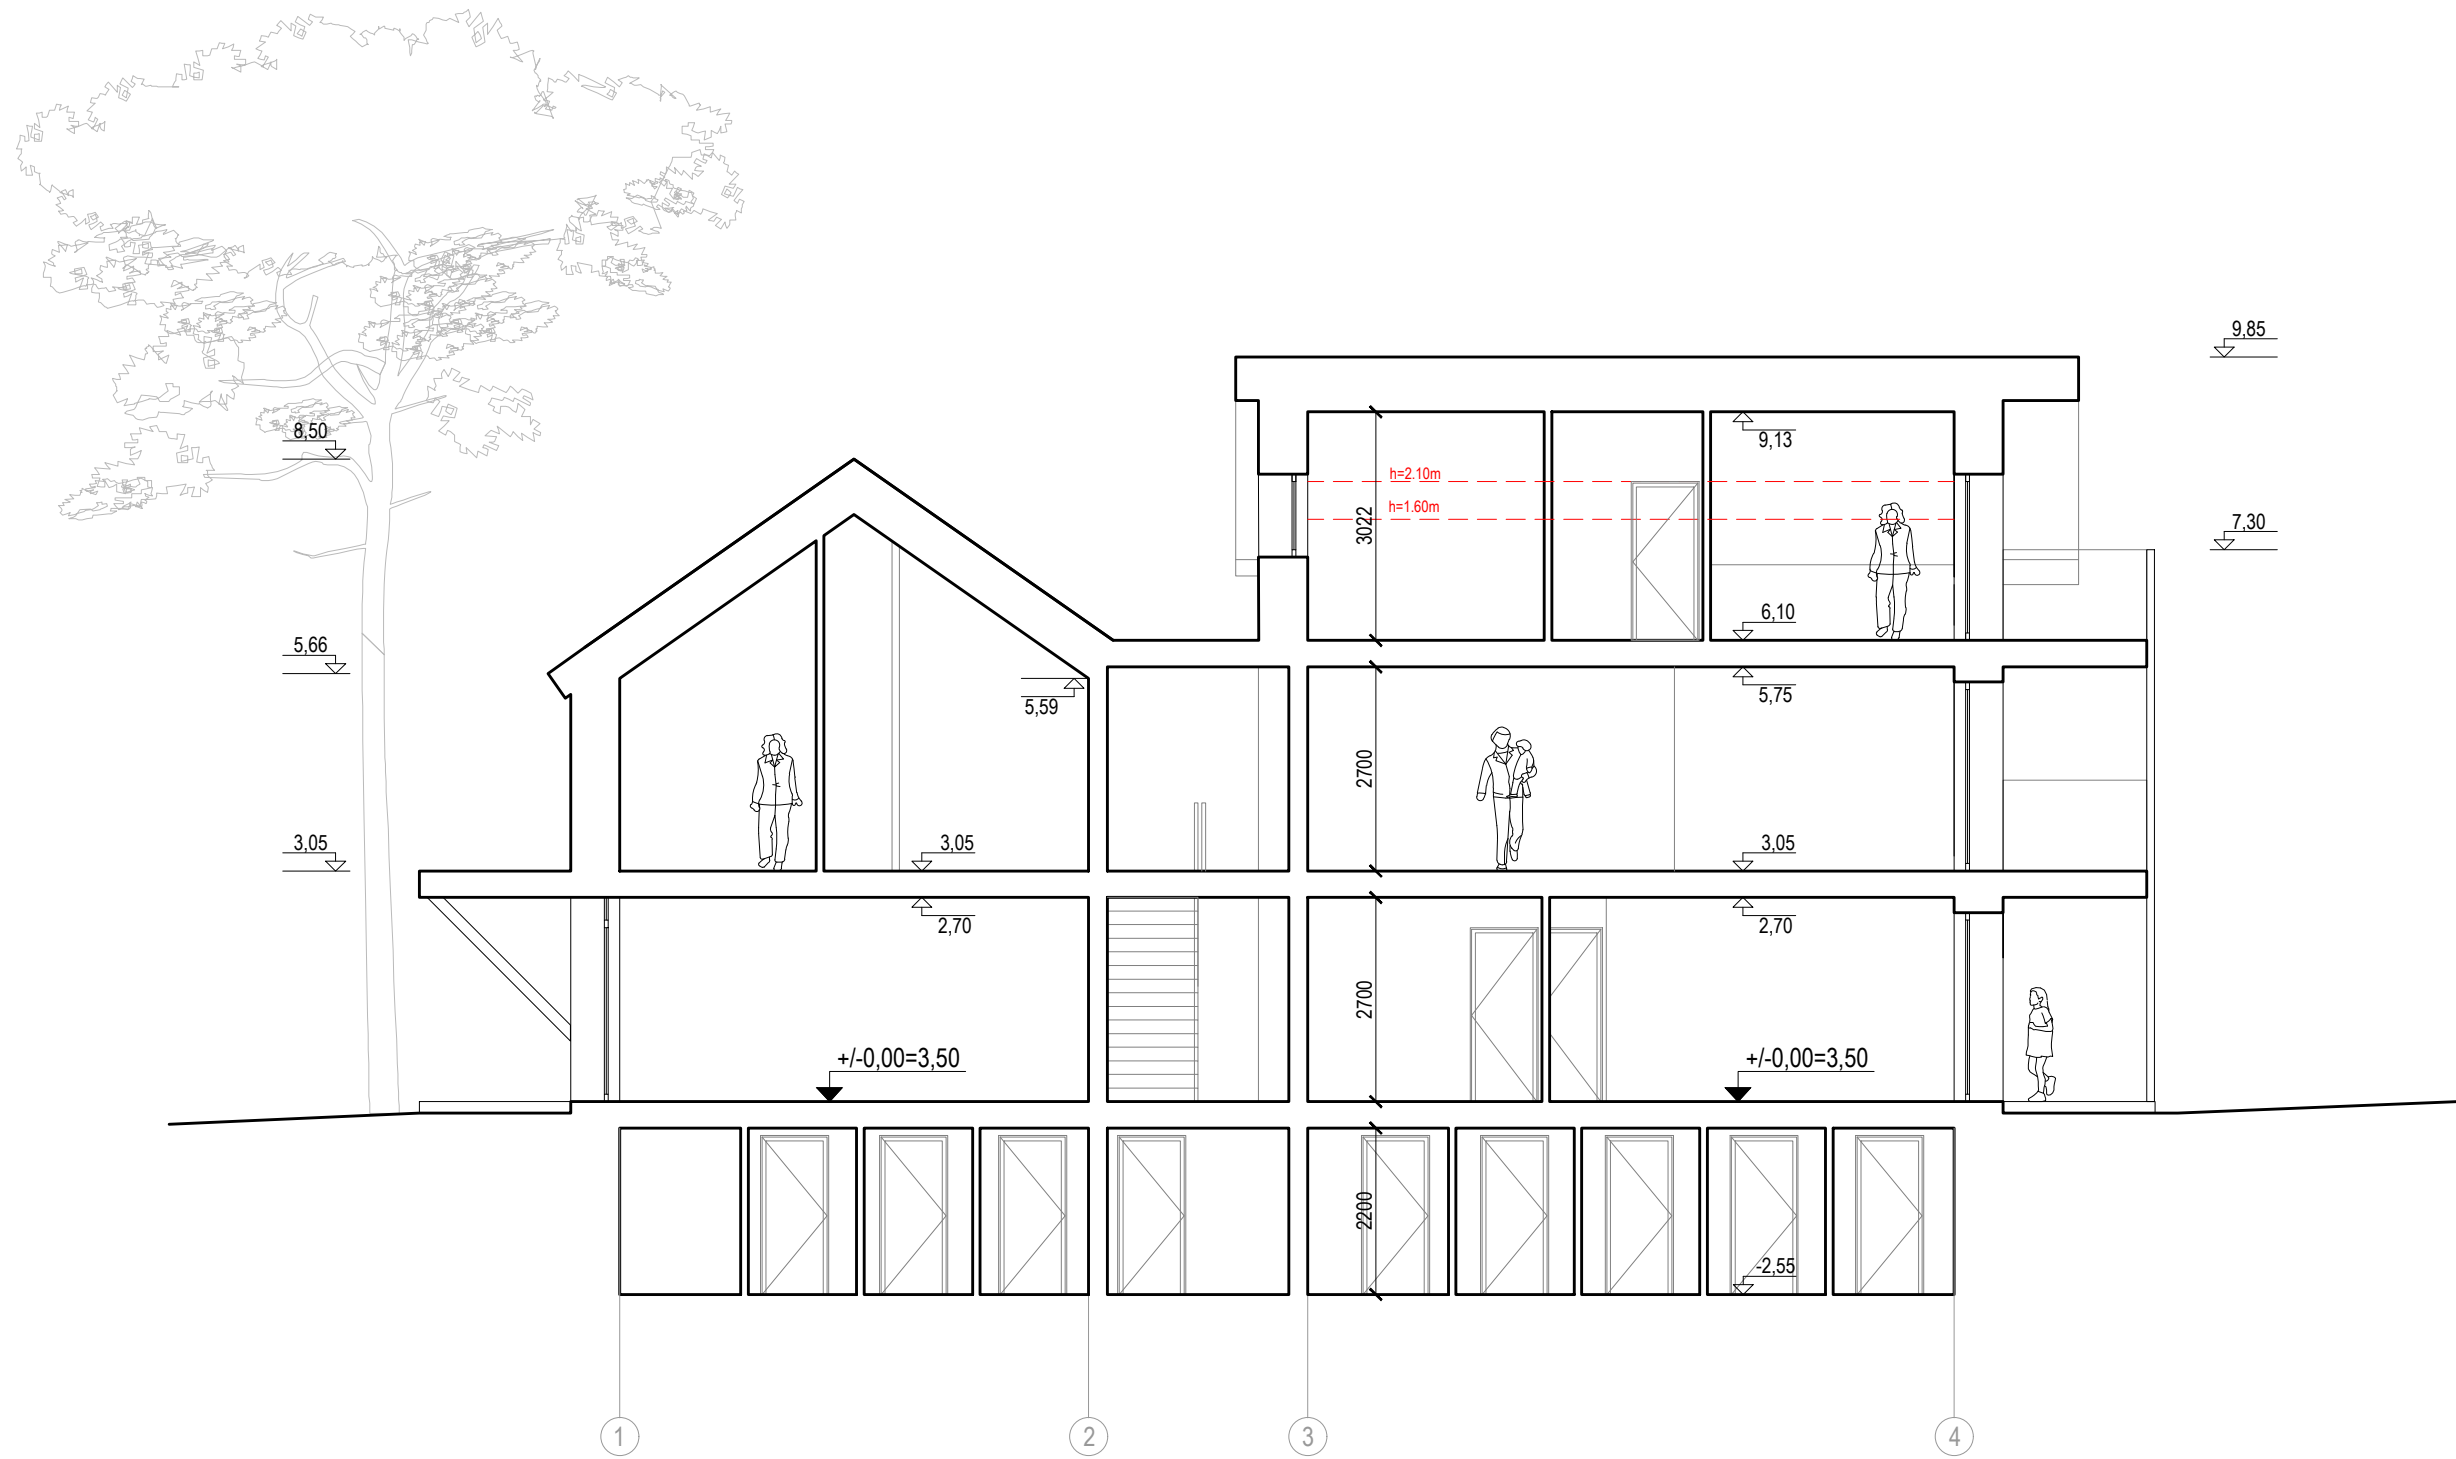


0	-			
LAIDA	IŠLEIDIMO DATA	LAIDOS STATUSAS. KEITIMO PRIEŽASTIS (JEI TAIKOMA)		
KVAL. PATV. DOK. NR.	PROJEKTUOTOJAS		STATINIO PROJEKTO PAVADINIMAS	
	UAB „FORMATAS A1“		Pastato klubo (unik. Nr.2393-0001-3231) rekonstravimo į daugiabutį gyvenamąjį pastatą bei daugiabučių gyvenamųjų namų ir vienbučio gyvenamojo namo žemės sklype kad. Nr.2301/0001:225, Pamario g. 46, Nida, Neringa statybos projektas	
A610	PV	Linus Naujokaitis	STATINIO NR. IR PAVADINIMAS	
A1274	Arch.	Eglė Naujokaitytė	D2.1 DAUGIABUTIS GYVENAMASIS PASTATAS	
A1225	Arch.	Alicija Grigūnienė	DOKUMENTO PAVADINIMAS	
BK024919	Arch.	Airė Žaunerovaitė	DAUGIABUČIO D2.1 PJŪVIS B-B M1:100	
KALBOS TRUMP.	STATYTOJAS IR (ARBA) UŽSAKOVAS		DOKUMENTO ŽYMUO	
LT	UAB „SEMELITAS“		FA1-2022/01/17-PP	
			LAPAS	LAPŲ
			1	1




0	-			
LAIDA	IŠLEIDIMO DATA	LAIDOS STATUSAS. KEITIMO PRIEŽASTIS (JEI TAIKOMA)		
KVAL. PATV. DOK. NR.	PROJEKTUOTOJAS		STATINIO PROJEKTO PAVADINIMAS	
	UAB „FORMATAS A1“		Pastato klubo (unik. Nr.2393-0001-3231) rekonstravimo į daugiabutį gyvenamąjį pastatą bei daugiabučių gyvenamųjų namų ir vienbučio gyvenamojo namo žemės sklype kad. Nr.2301/0001:225, Pamario g. 46, Nida, Neringa statybos projektas	
A610	PV	Linus Naujokaitis	STATINIO NR. IR PAVADINIMAS	
A1274	Arch.	Eglė Naujokaitytė	D2.1 DAUGIABUTIS GYVENAMASIS PASTATAS	
A1225	Arch.	Alicija Grigūnienė	DOKUMENTO PAVADINIMAS	
BK024919	Arch.	Airė Žaunerovaitė	DAUGIABUČIO D2.1 PJŪVIS A-A M1:100	
KALBOS TRUMP.	STATYTOJAS IR (ARBA) UŽSAKOVAS		DOKUMENTO ŽYMUO	
LT	UAB „SEMELITAS“		FA1-2022/01/17-PP	LAPAS
				LAPŲ
			1	1

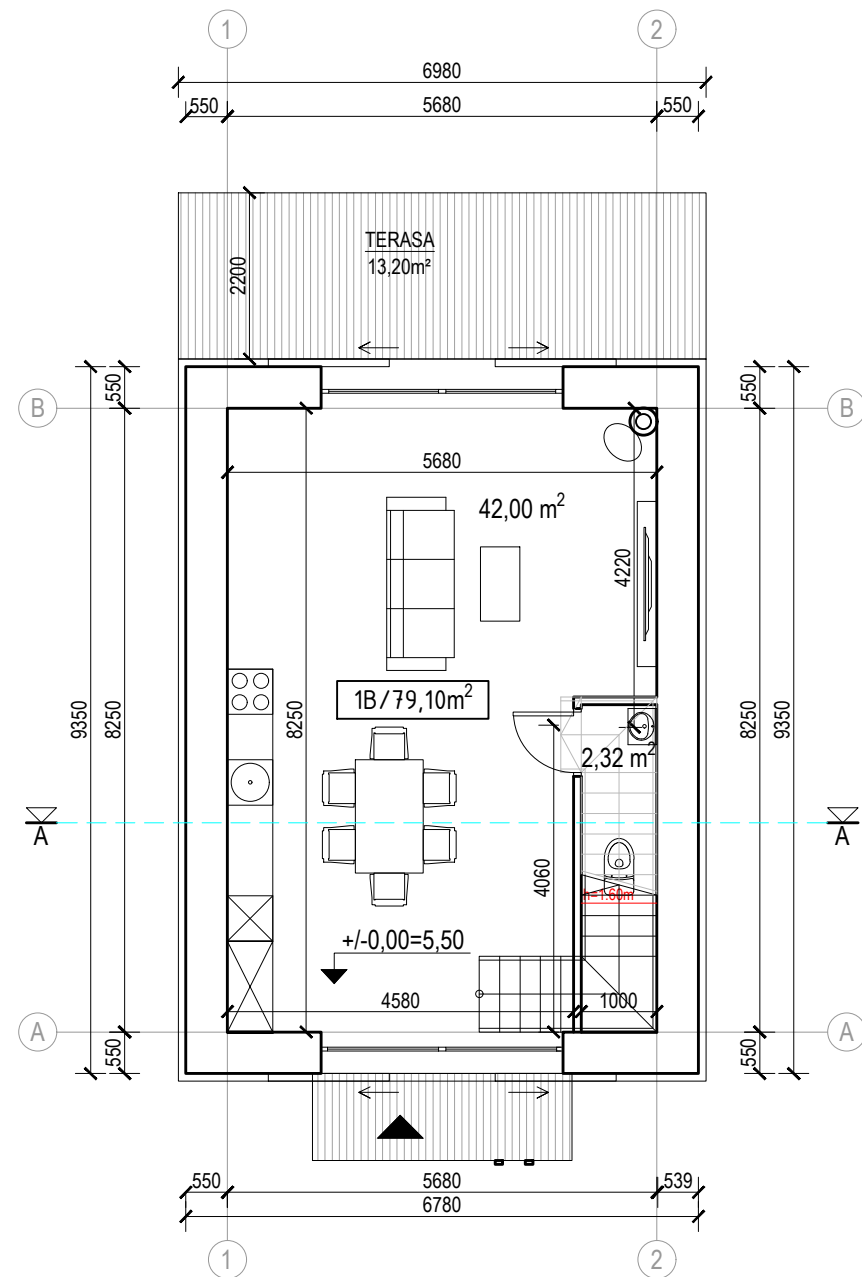

PIRMO AUKŠTO PATALPŲ PLANAS
NAMO V1 PIRMO AUKŠTO PATALPŲ EKSPLIKACIJA:
NAMAS (3 kambarių)
 Kambarys - 42,00m²
 Tualetas - 2,32m²


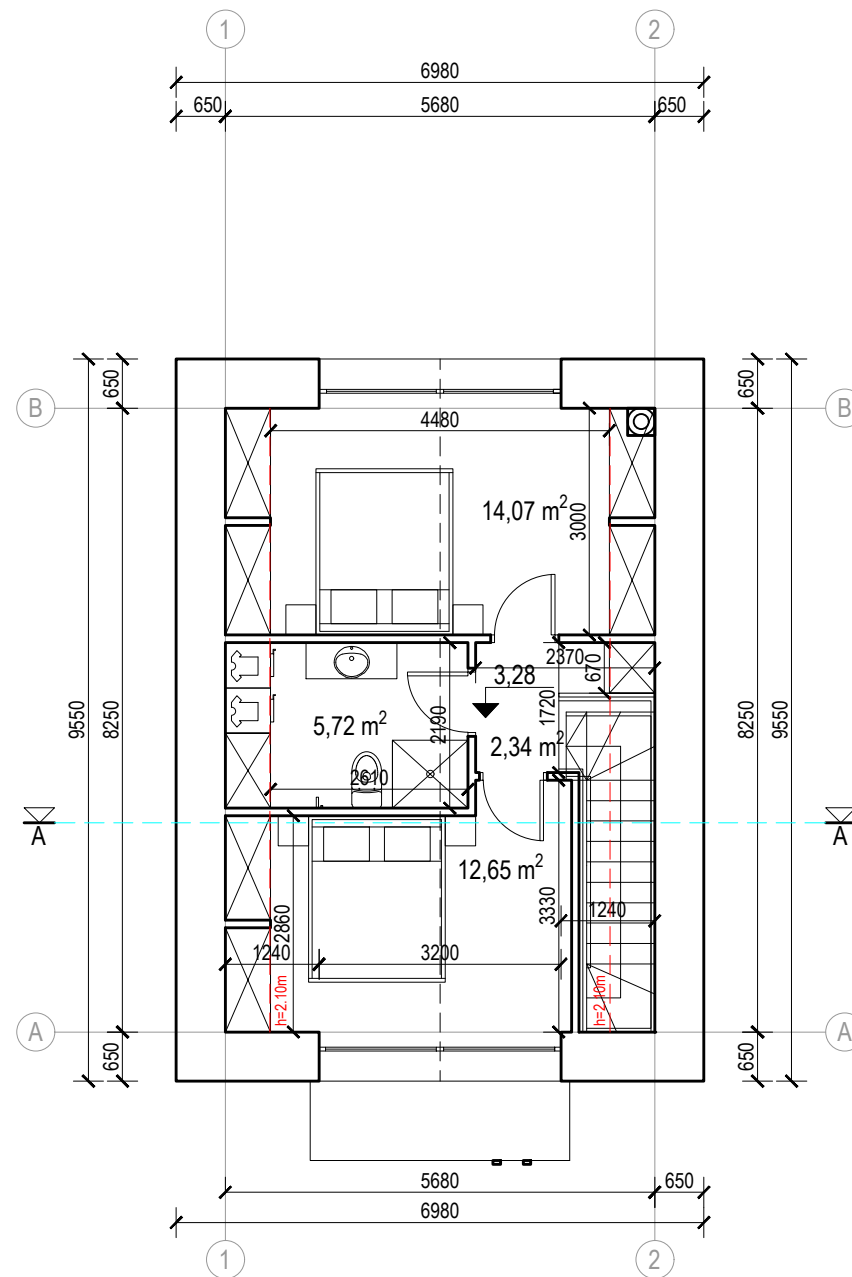


ANTRO AUKŠTO PATALPŲ PLANAS
NAMO V1 ANTRO AUKŠTO PATALPŲ EKSPLIKACIJA:
NAMAS (3 kambarių) - 79,10m²
 Holas - 2,34m²
 Miegamasis - 12,65m²
 Miegamasis - 14,07m²
 Tualetas - 2,34m²

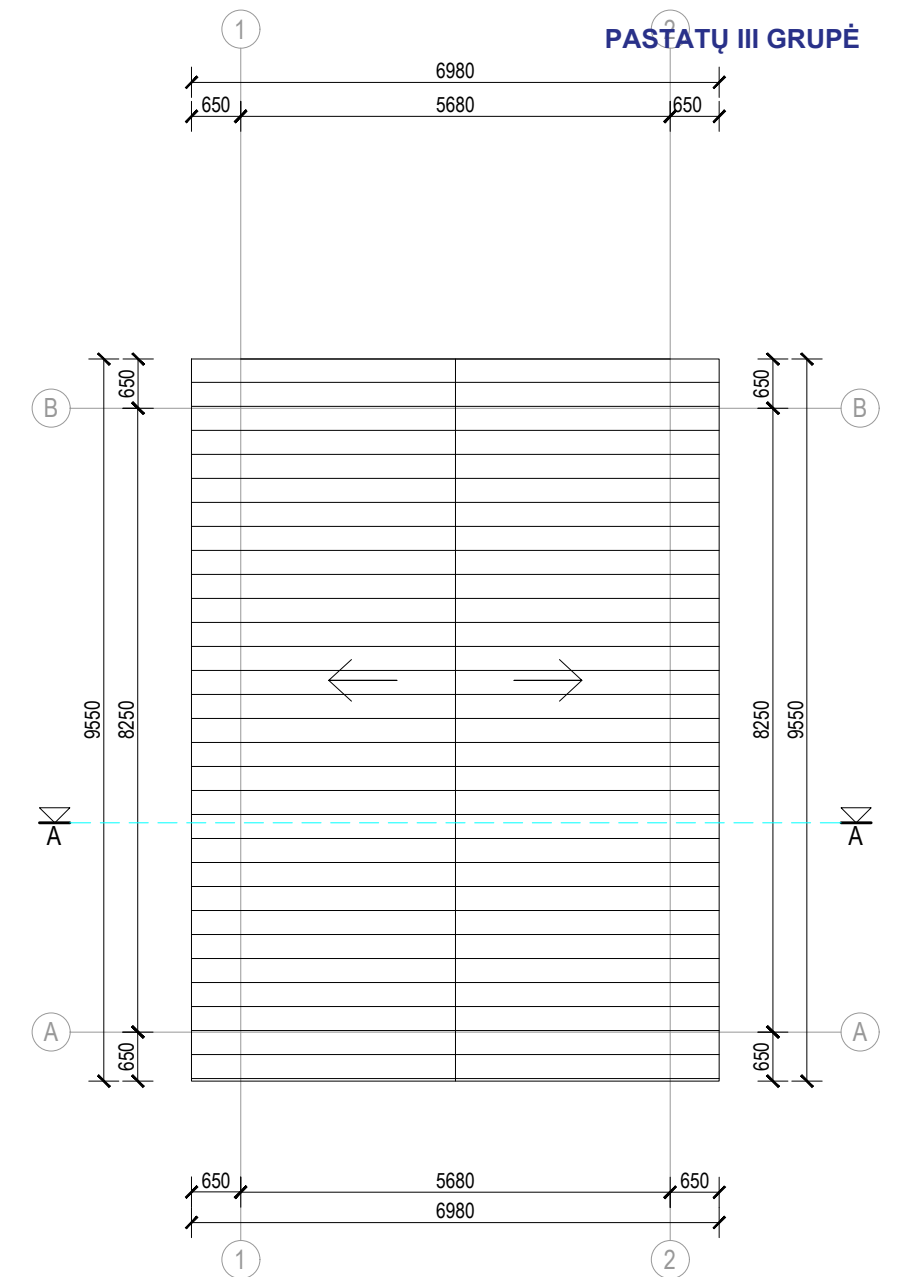

STOGO PLANAS

SUTARTINIAI APDAILOS ŽYMĖJIMAI:

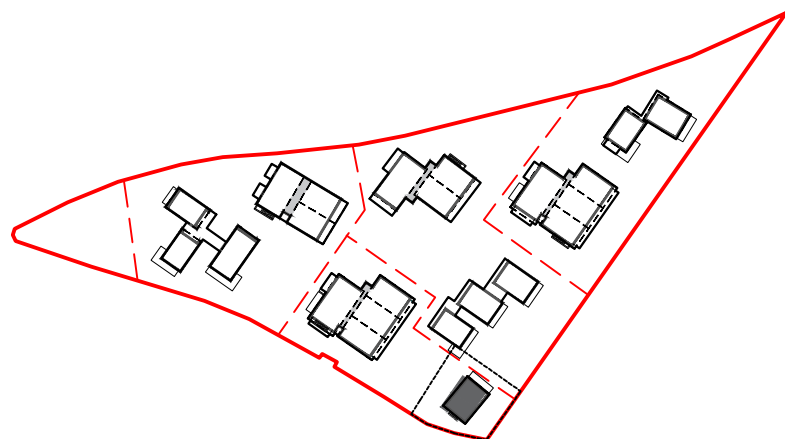
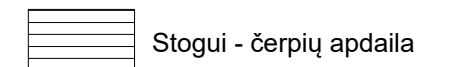





VIENBUČIO V1 VIETA SKLYPE

0	-				
LAIDA	IŠLEIDIMO DATA	LAIDOS STATUSAS. KEITIMO PRIEŽASTIS (JEI TAIKOMA)			
KVAL. PATV. DOK. NR.	PROJEKTUOTOJAS		STATINIO PROJEKTO PAVADINIMAS		
	UAB „FORMATAS A1“		Pastato klubo (unik. Nr.2393-0001-3231) rekonstravimo į daugiabutį gyvenamąjį pastatą bei daugiabučių gyvenamųjų namų ir vienbučio gyvenamojo namo žemės sklype kad. Nr.2301/0001:225, Pamario g. 46, Nida, Neringa statybos projektas		
A610	PV	Linus Naujokaitis	STATINIO NR. IR PAVADINIMAS		LAIDA
A1274	Arch.	Eglė Naujokaitytė	V1 VIENBUTIS GYVENAMASIS PASTATAS		
A1225	Arch.	Alicija Grigūnienė	DOKUMENTO PAVADINIMAS		
BK024919	Arch.	Airė Žaunerovaitė	VIENBUČIO V1 AUKŠTŲ IR STOGO PLANAI M1:100		0
KALBOS TRUMP.	STATYTOJAS IR (ARBA) UŽSAKOVAS		DOKUMENTO ŽYMUO		LAPAS
LT	UAB „SEMELITAS“		FA1-2022/01/17-PP		LAPŲ
					1
					1

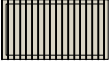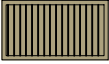


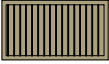


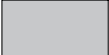
SUTARTINIAI APDAILOS ŽYMĖJIMAI:

-  Medinių lentelių apdaila
-  Medinių lentelių apdaila
-  Medinių brusių apdaila
-  Medžio apdaila
-  Stogai - čerpių apdaila


0	-				
LAIDA	IŠLEIDIMO DATA	LAIDOS STATUSAS. KEITIMO PRIEŽASTIS (JEI TAIKOMA)			
KVAL. PATV. DOK. NR.	PROJEKTUOTOJAS			STATINIO PROJEKTO PAVADINIMAS	
	UAB „FORMATAS A1“			Pastato klubo (unik. Nr.2393-0001-3231) rekonstravimo į daugiabutį gyvenamąjį pastatą bei daugiabučių gyvenamųjų namų ir vienuosio gyvenamojo namo žemės sklype kad. Nr.2301/0001:225, Pamario g. 46, Nida, Neringa statybos projektas	
	A610	PV	Linus Naujokaitis	STATINIO NR. IR PAVADINIMAS	
	A1274	Arch.	Eglė Naujokaitytė	V1 VIENBUTIS GYVENAMASIS PASTATAS	
A1225	Arch.	Alicija Grigūnienė		DOKUMENTO PAVADINIMAS	
BK024919	Arch.	Airė Žaunerovaitė		VIENBUČIO V1 FASADAI TARP AŠIŲ 1-2 IR A-B M1:100	
KALBOS TRUMP.	STATYTOJAS IR (ARBA) UŽSAKOVAS			DOKUMENTO ŽYMUO	
LT	UAB „SEMELITAS“			FA1-2022/01/17-PP	
				LAPAS	LAPŲ
				1	1



SUTARTINIAI APDAILOS ŽYMĖJIMAI:

 -  Medinių lentelių apdaila
-  Medinių lentelių apdaila
-  Medinių brusių apdaila
-  Medžio apdaila
-  Stogui - čerpių apdaila

0	-			
LAIDA	IŠLEIDIMO DATA	LAIDOS STATUSAS. KEITIMO PRIEŽASTIS (JEI TAIKOMA)		
KVAL. PATV. DOK. NR.	PROJEKTUOTOJAS		STATINIO PROJEKTO PAVADINIMAS	
	UAB „FORMATAS A1“		Pastato klubo (unik. Nr.2393-0001-3231) rekonstravimo į daugiabutį gyvenamąjį pastatą bei daugiabučių gyvenamųjų namų ir vienuolio gyvenamojo namo žemės sklype kad. Nr.2301/0001:225, Pamario g. 46, Nida, Neringa statybos projektas	
A610	PV	Linus Naujokaitis	STATINIO NR. IR PAVADINIMAS	
A1274	Arch.	Eglė Naujokaitytė	V1 VIENBUTIS GYVENAMASIS PASTATAS	
A1225	Arch.	Alicija Grigūnienė	DOKUMENTO PAVADINIMAS	
BK024919	Arch.	Airė Žaunerovaitė	VIENBUČIO V1 FASADAI TARP AŠIŲ 2-1 IR B-A M1:100	
KALBOS TRUMP.	STATYTOJAS IR (ARBA) UŽSAKOVAS		DOKUMENTO ŽYMUO	
LT	UAB „SEMELITAS“		FA1-2022/01/17-PP	
			LAPAS	LAPŲ
			1	1

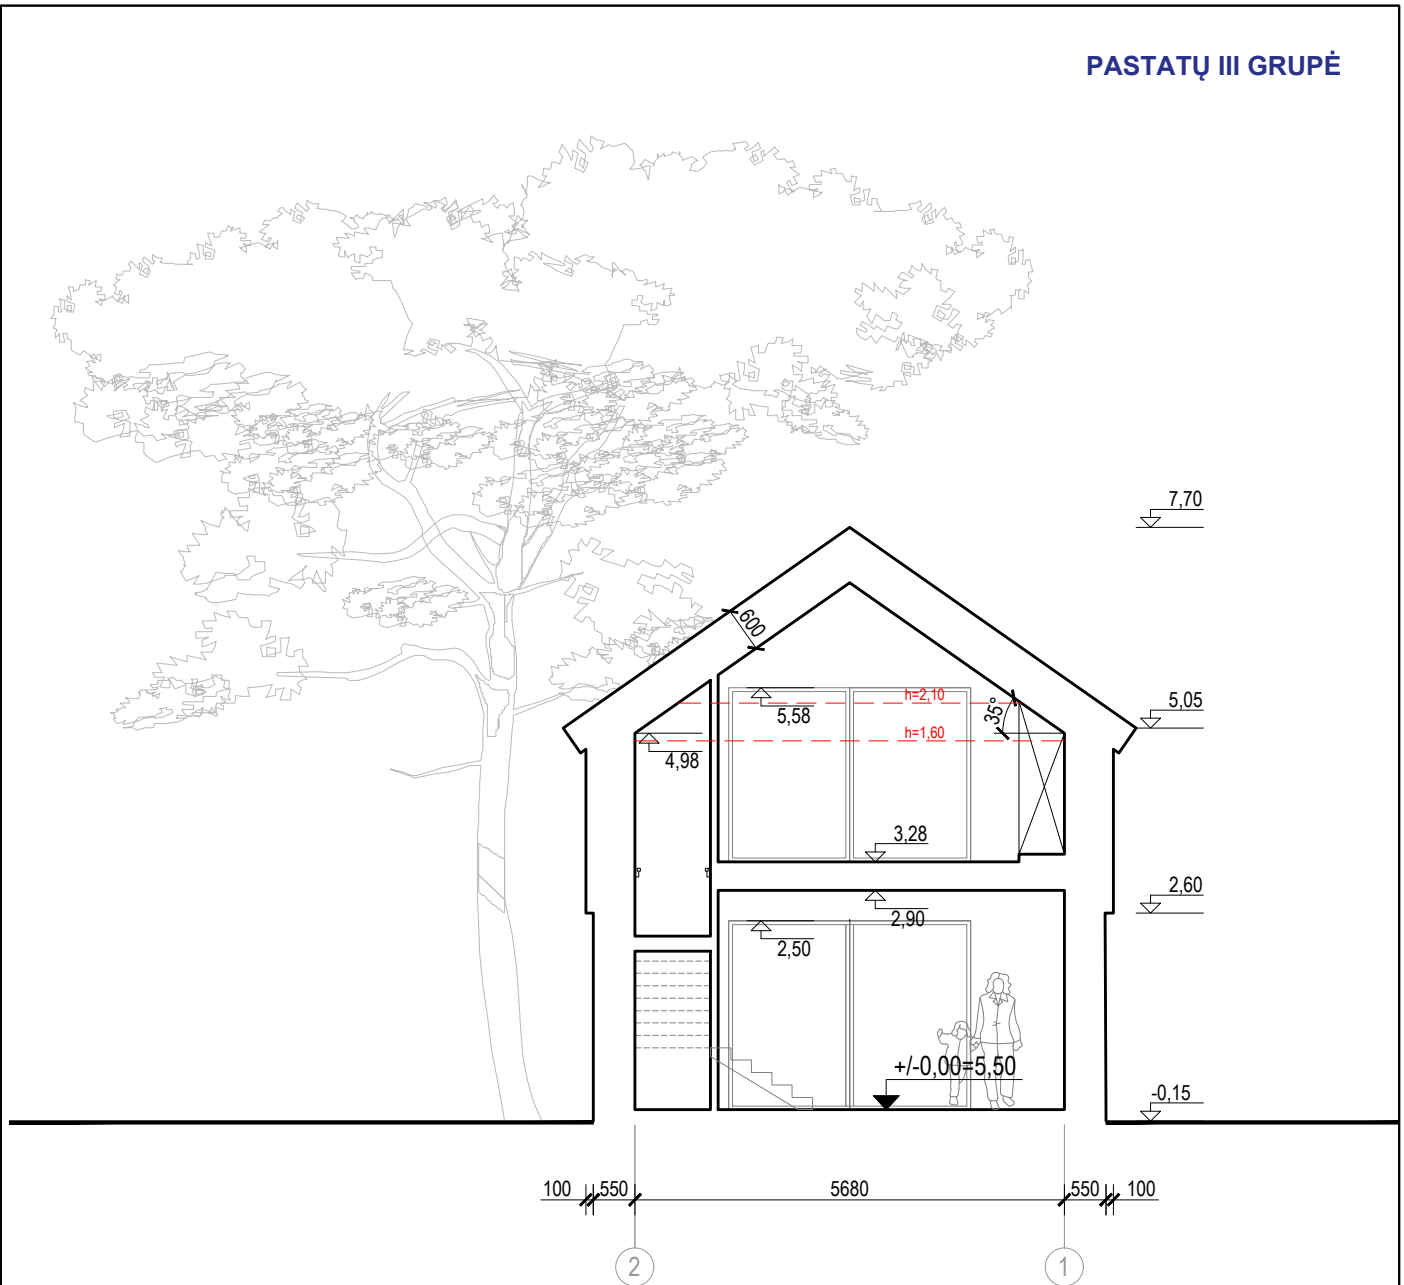



0	-	LAIIDOS STATUSAS. KEITIMO PRIEŽASTIS (JEI TAIKOMA)				
LAIIDA	IŠLEIDIMO DATA	LAIIDOS STATUSAS. KEITIMO PRIEŽASTIS (JEI TAIKOMA)				
KVAL. PATV. DOK. NR.	PROJEKTUOTOJAS			STATINIO PROJEKTO PAVADINIMAS		
	UAB „FORMATAS A1“			Pastato klubo (unik. Nr.2393-0001-3231) rekonstravimo į daugiabučių gyvenamąjį pastatą bei daugiabučių gyvenamųjų namų ir vienbučio gyvenamojo namo žemės sklype kad. Nr.2301/0001:225, Pamario g. 46, Nida, Neringa statybos projektas		
	A610	PV	Linus Naujokaitis	STATINIO NR. IR PAVADINIMAS		
	A1274	Arch.	Eglė Naujokaitytė	V1 VIENBUTIS GYVENAMASIS PASTATAS		
A1225	Arch.	Alicija Grigūnienė	DOKUMENTO PAVADINIMAS	LAIIDA		
BK024919	Arch.	Airė Žaunerovaitė	VIENBUČIO V1 PJŪVIS A-A M1:100		0	
KALBOS TRUMP.	STATYTOJAS IR (ARBA) UŽSAKOVAS			DOKUMENTO ŽYMUO	LAPAS	LAPŪ
LT	UAB „SEMELITAS“			FA1-2022/01/17-PP	1	1

PASTATO KLUBO (UNIK. NR.2393-0001-3231) REKONSTRAVIMO | DAUGIABUTĮ GYVENAMĄJĮ PASTATĄ BEI DAUGIABUČIŲ GYVENAMŲJŲ NAMŲ IR VIENBUČIO GYVENAMOJO NAMO ŽEMĖS SKLYPE KAD. NR.2301/0001:225, PAMARIO G. 46, NIDA, NERINGA STATYBOS PROJEKTAS

NAMŲ IV GRUPĖ:

- DAUGIABUTIS PASTATAS – D1.1., 8 BUTAI.
- DAUGIABUTIS PASTATAS – D3.1., 3 BUTAI.

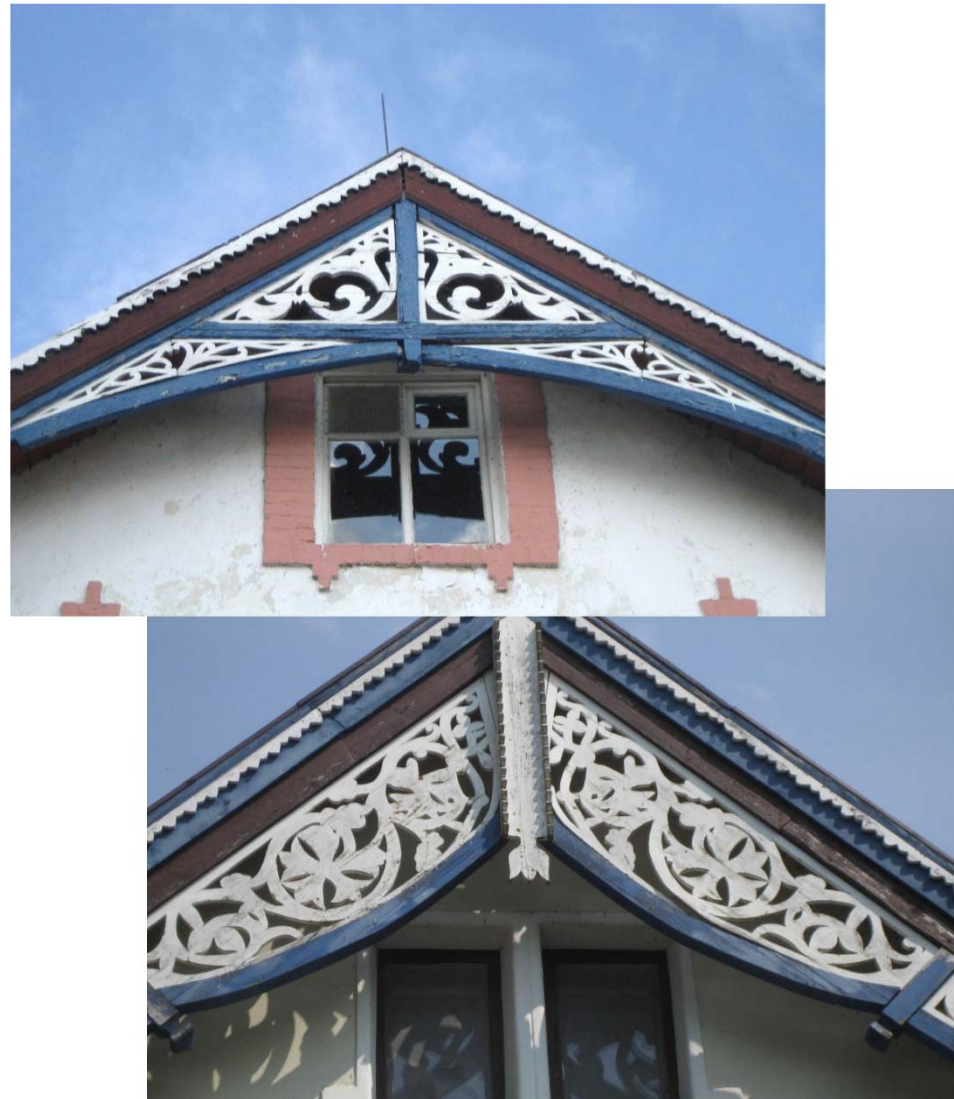

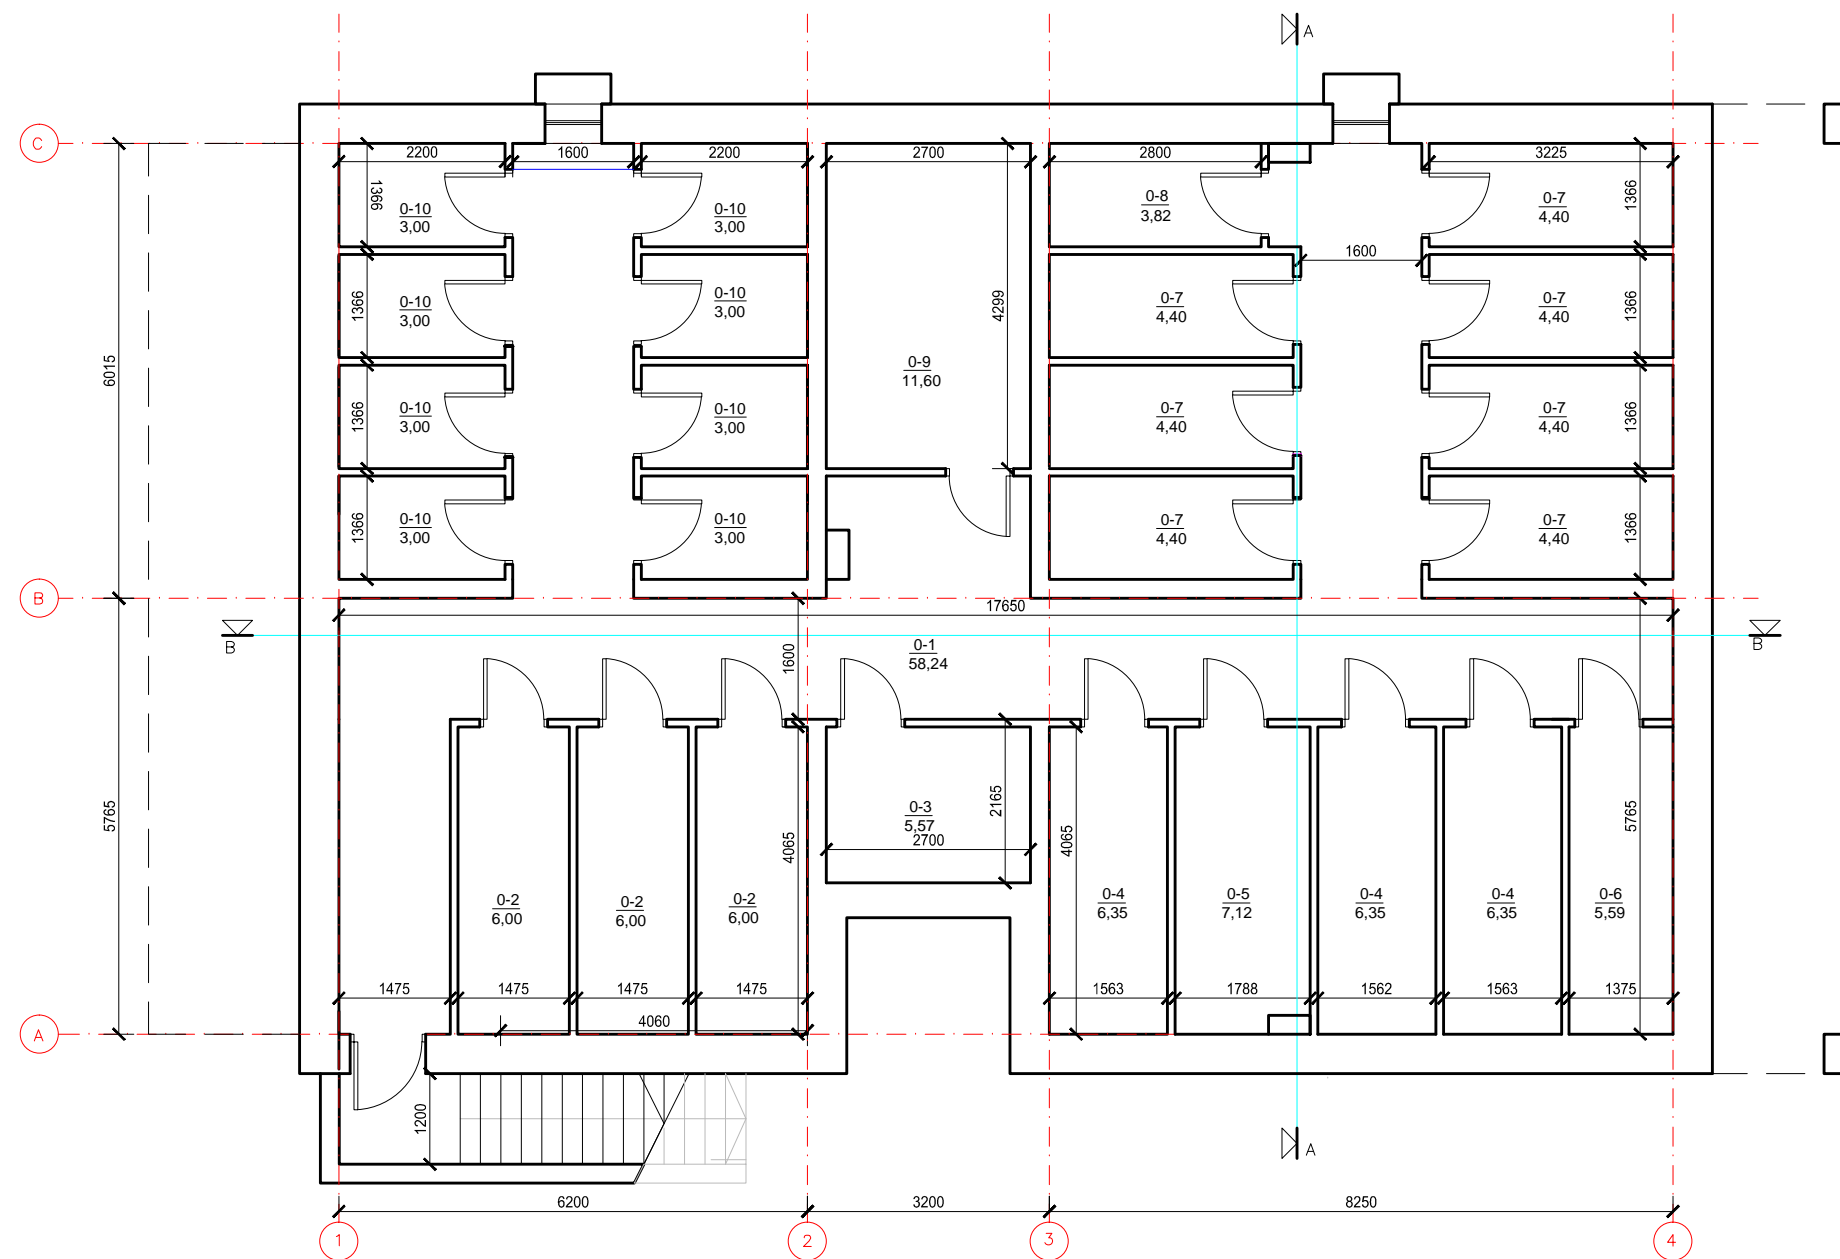


Rūsio patalpų eksplikacija

Nr.Plane	Patalpos pavadinimas	Plotas m²
0-1	Koridorius	58,24
0-2	Pagalbinė patalpa	6,00x3=18,00
0-3	Pagalbinė patalpa	5,57
0-4	Pagalbinė patalpa	6,35x3=19,05
0-5	Pagalbinė patalpa	7,12
0-6	Pagalbinė patalpa	5,59
0-7	Pagalbinė patalpa	4,40x7=30,80
0-8	Pagalbinė patalpa	3,82
0-9	Pagalbinė patalpa	11,60
0-10	Pagalbinė patalpa	3,00x8=24,0

Viso: 183,79

0	-	LAIIDOS STATUSAS. KEITIMO PRIEŽASTIS (JEI TAIKOMA)	
LAIIDA	IŠLEIDIMO DATA		
KVAL. PATV. DOK. NR.	PROJEKTUOTOJAS	STATINIO PROJEKTO PAVADINIMAS	
	UAB "FORMATAS A1"	Pastato klubo (unik. Nr.2393-0001-3231) rekonstravimo į daugiabutį gyvenamąjį pastatą bei daugiabučių gyvenamųjų namų ir vienbučio gyvenamojo namo žemės sklype kad. Nr.2301/0001:225, Pamario g. 46, Nida, Neringa statybos projektas	
A 610	PV	Linus Naujokaitis	STATINIO NR. IR PAVADINIMAS
	PROJEKTUOTOJAS		D1.1 DAUGIABUTIS GYVENAMASIS PASTATAS
	UAB "ARCHBALT"		DOKUMENTO PAVADINIMAS
A 057	PDV	Vida Mureikienė	DAUGIABUČIO D1.1 RŪSIO AUKŠTO PLANAS M1:100
	STATYTOJAS IR (ARBA) UŽSAKOVAS		DOKUMENTO ŽYMUO
LT	UAB "SEMELITAS"	FA1-2022/01/17-PP	Lapas Lapų
			1 1

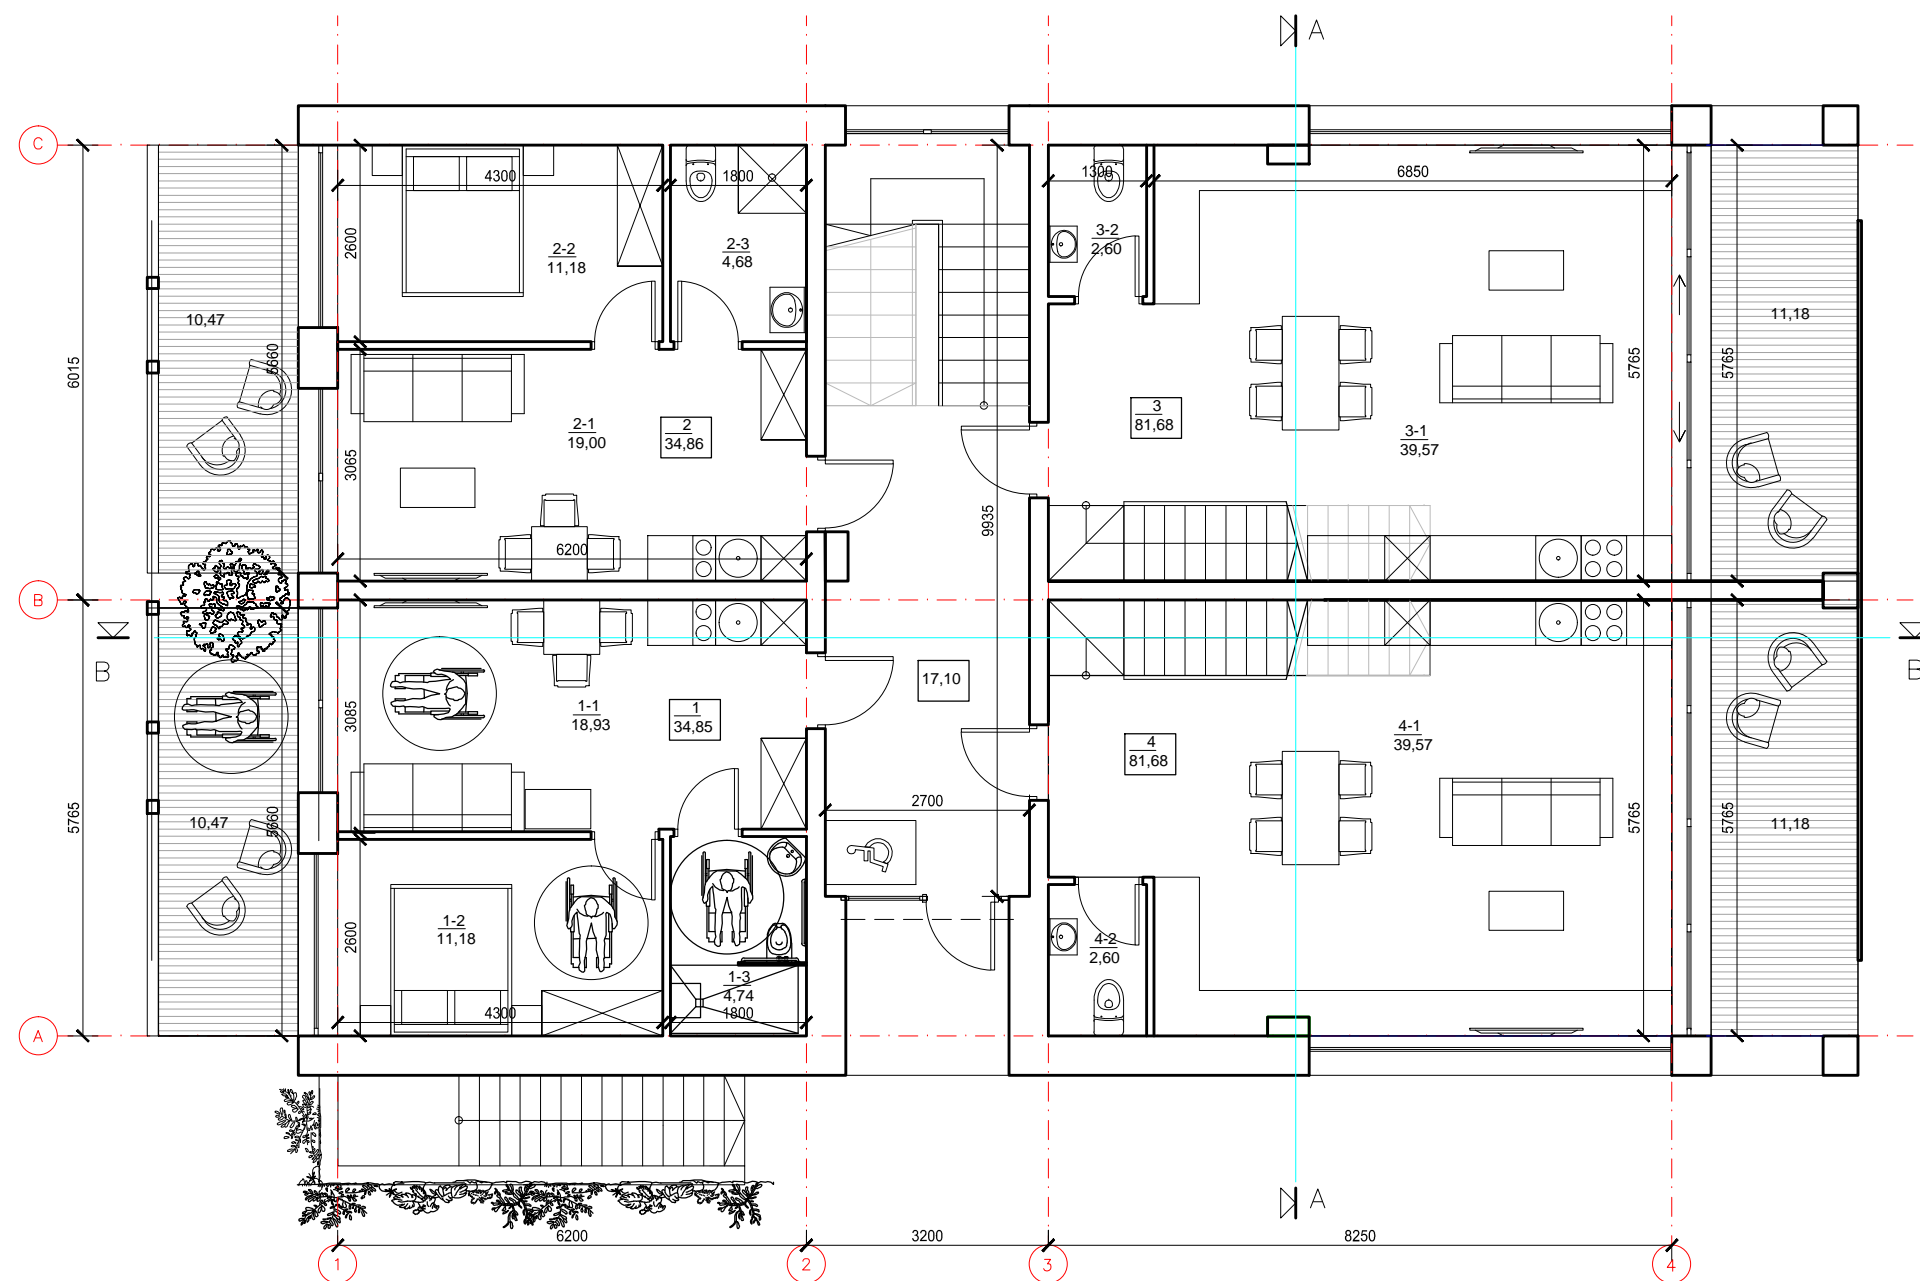


Pirmo a. patalpų eksplikacija

Nr. Plane	Patalpos pavadinimas	Plotas m²
	Bendro naudojimo koridorius	17,10
1	Butas Nr.1	34,85 + terasa 10,47
1-1	Bendras kambarys	18,93
1-2	Miegamasis	11,18
1-3	San.mazgas	4,74
2	Butas Nr.2	34,86 +terasa 10,47
2-1	Bendras kambarys	19,00
2-2	Miegamasis	11,18
2-3	San.mazgas	4,68
3	Butas Nr.3 (per 2 aukštus)	81,68 (t.t. 42,17 pirmame a.)+terasa 11,18
3-1	Bendras kambarys	39,57
3-2	San.mazgas	2,60
4	Butas Nr.4 (per 2 aukštus)	81,68 (t.t. 42,17 pirmame a.)+terasa 11,18
4-1	Bendras kambarys	39,57
4-2	San.mazgas	2,60

Viso pirmame a.: 171,15 (be terasų)

0	-	LAIIDOS STATUSAS. KEITIMO PRIEŽASTIS (JEI TAIKOMA)	
LAIIDA	IŠLEIDIMO DATA		
KVAL. PATV. DOK. NR.	PROJEKTUOTOJAS	STATINIO PROJEKTO PAVADINIMAS	
	UAB "FORMATAS A1"	Pastato klubo (unik. Nr.2393-0001-3231) rekonstravimo į daugiabutį gyvenamąjį pastatą bei daugiabučių gyvenamųjų namų ir vienbučio gyvenamojo namo žemės sklype kad. Nr.2301/0001:225, Pamario g. 46, Nida, Neringa statybos projektas	
A 610	PV	Linus Naujokaitis	STATINIO NR. IR PAVADINIMAS
	PROJEKTUOTOJAS		D1.1 DAUGIABUTIS GYVENAMASIS PASTATAS
	UAB "ARCHBALT"		DOKUMENTO PAVADINIMAS
A 057	PDV	Vida Mureikienė	DAUGIABUČIO D1.1 PIRMO AUKŠTO PLANAS M1:100
	STATYTOJAS IR (ARBA) UŽSAKOVAS		DOKUMENTO ŽYMUO
LT	UAB "SEMELITAS"		FA1-2022/01/17-PP
		Lapas	Lapų
		1	1

Antro a. patalpų eksplicacija

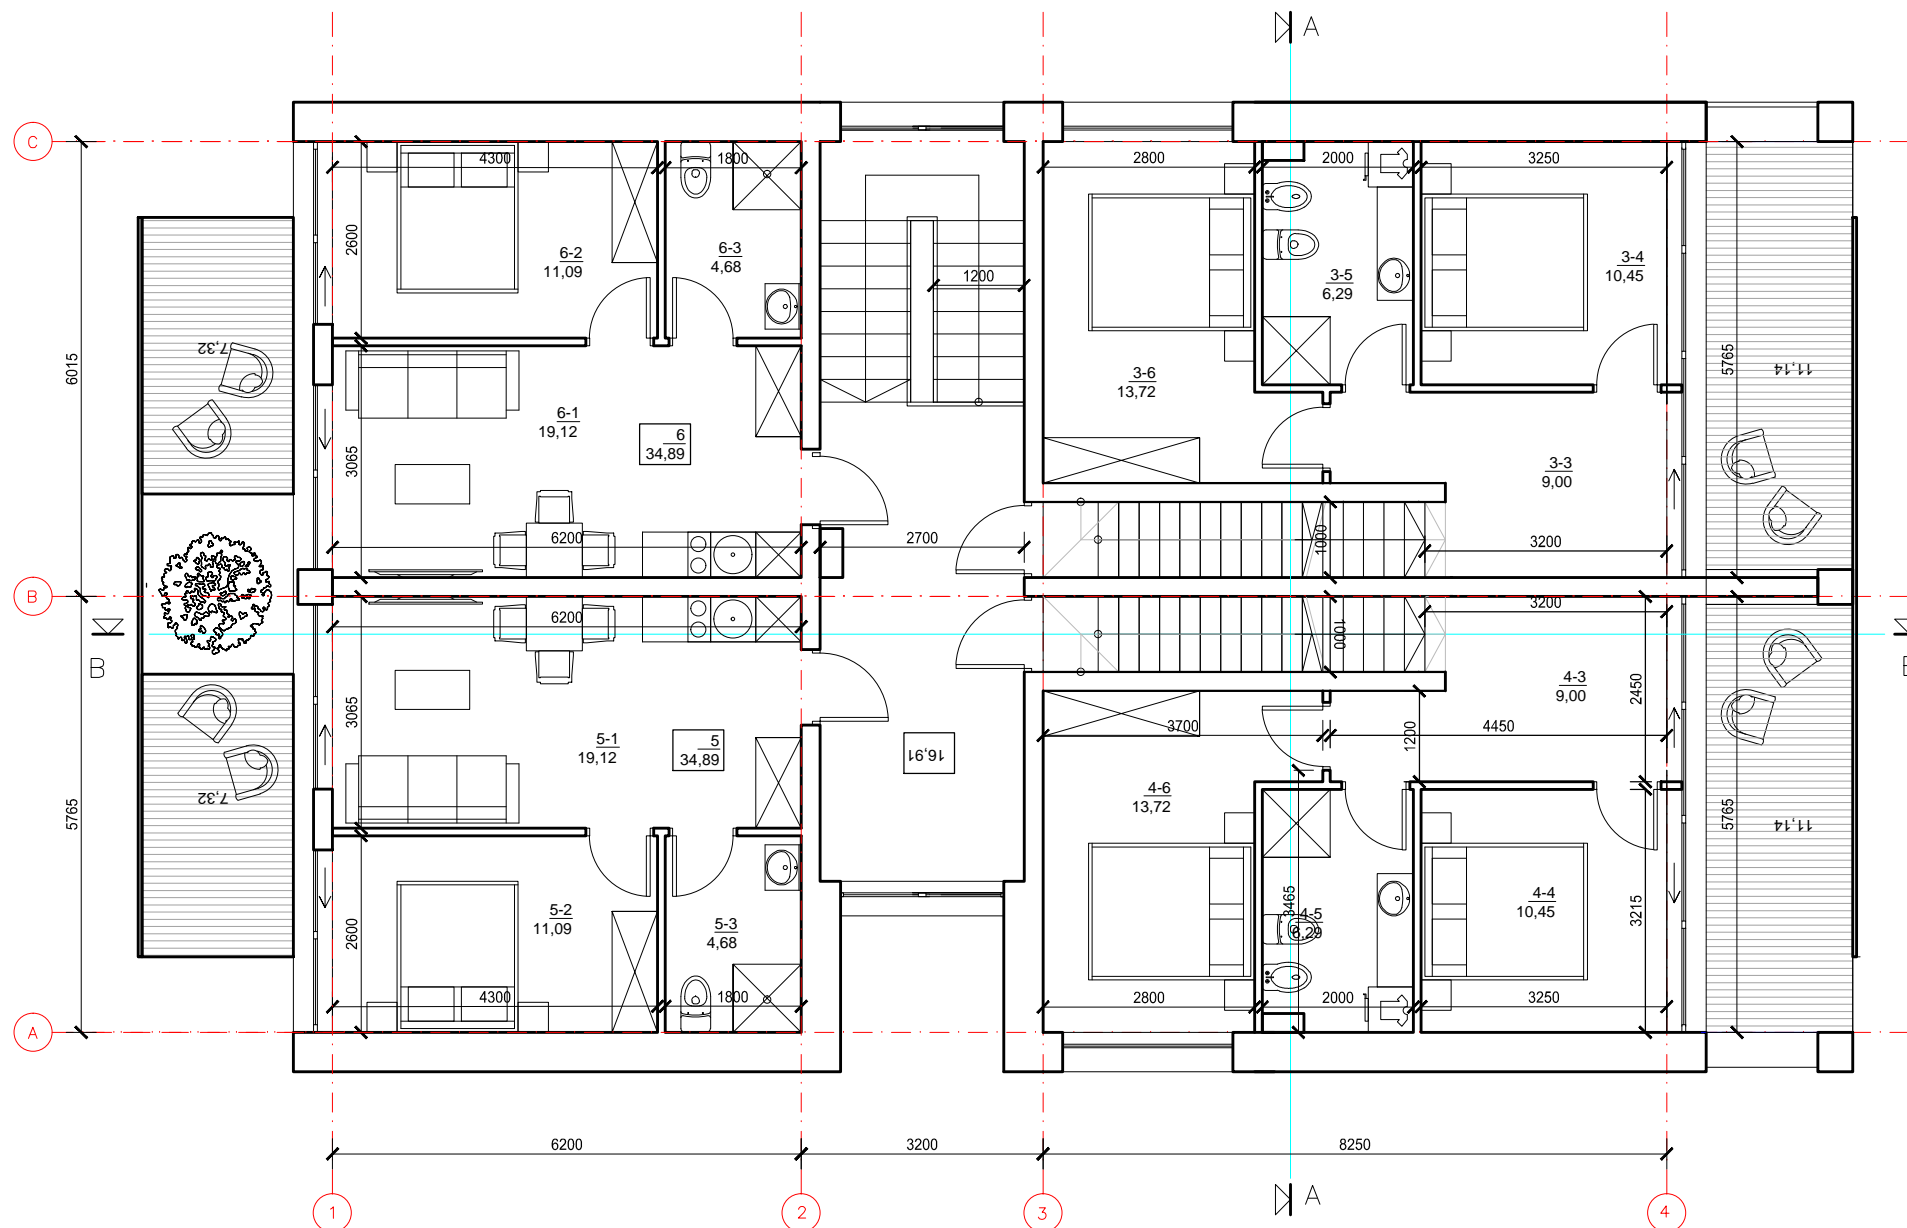

Nr. Plane	Patalpos pavadinimas	Plotas m ²
	Bendro naudojimo koridorius	16,91
3	Butas Nr.3 (per 2 aukštus)	81,68 (t.t. 39,51 antrame a.) + terasa 11,14
3-3	Koridorius	9,00
3-4	Miegamasis	10,45
3-5	Vonia	6,29
3-6	Miegamasis	13,72
4	Butas Nr.4 (per 2 aukštus)	81,68 (t.t. 39,51 antrame a.) + terasa 11,14
4-3	Koridorius	9,00
4-4	Miegamasis	10,45
4-5	Vonia	6,29
4-6	Miegamasis	13,72
5	Butas Nr.5	34,89 +terasa 7,32
5-1	Bendras kambarys	19,12
5-2	Miegamasis	11,09
5-3	San.mazgas	4,68
6	Butas Nr.6	34,89 +terasa 7,32
6-1	Bendras kambarys	19,12
6-2	Miegamasis	11,09
6-3	San.mazgas	4,68


Viso antrame a.: 165,71 (be terasų)

0	-	LAIIDOS STATUSAS. KEITIMO PRIEŽASTIS (JEI TAIKOMA)	
LAIIDA	IŠLEIDIMO DATA		
KVAL. PATV. DOK. NR.	PROJEKTUOTOJAS	STATINIO PROJEKTO PAVADINIMAS	
	UAB "FORMATAS A1"	Pastato klubo (unik. Nr.2393-0001-3231) rekonstravimo į daugiabučių gyvenamąjį pastatą bei daugiabučių gyvenamųjų namų ir vienbučio gyvenamojo namo žemės sklype kad. Nr.2301/0001:225, Pamario g. 46, Nida, Neringa statybos projektas	
A 610	PV	Linus Naujokaitis	STATINIO NR. IR PAVADINIMAS
	PROJEKTUOTOJAS		D1.1 DAUGIABUTIS GYVENAMASIS PASTATAS
	UAB "ARCHBALT"		DOKUMENTO PAVADINIMAS
A 057	PDV	Vida Mureikienė	DAUGIABUČIO D1.1 ANTRO AUŠTO PLANAS M1:100
	STATYTOJAS IR (ARBA) UŽSAKOVAS		DOKUMENTO ŽYMUO
	UAB "SEMELITAS"		FA1-2022/01/17-PP
LT			Lapas Lapų
			1 1



Mansardinio a. patalpų eksplikacija

Nr. Plane	Patalpos pavadinimas	Plotas m ²
7	Butas Nr.7	38,41 +terasa 9,26
7-1	Bendras kambarys	21,22
7-2	Miegamasis	12,41
7-3	San.mazgas	4,78
8	Butas Nr.8	38,41 +terasa 9,26
8-1	Bendras kambarys	21,22
8-2	Miegamasis	12,41
8-3	San.mazgas	4,78


Viso mansardiniame a.: 76,82 (be terasų)

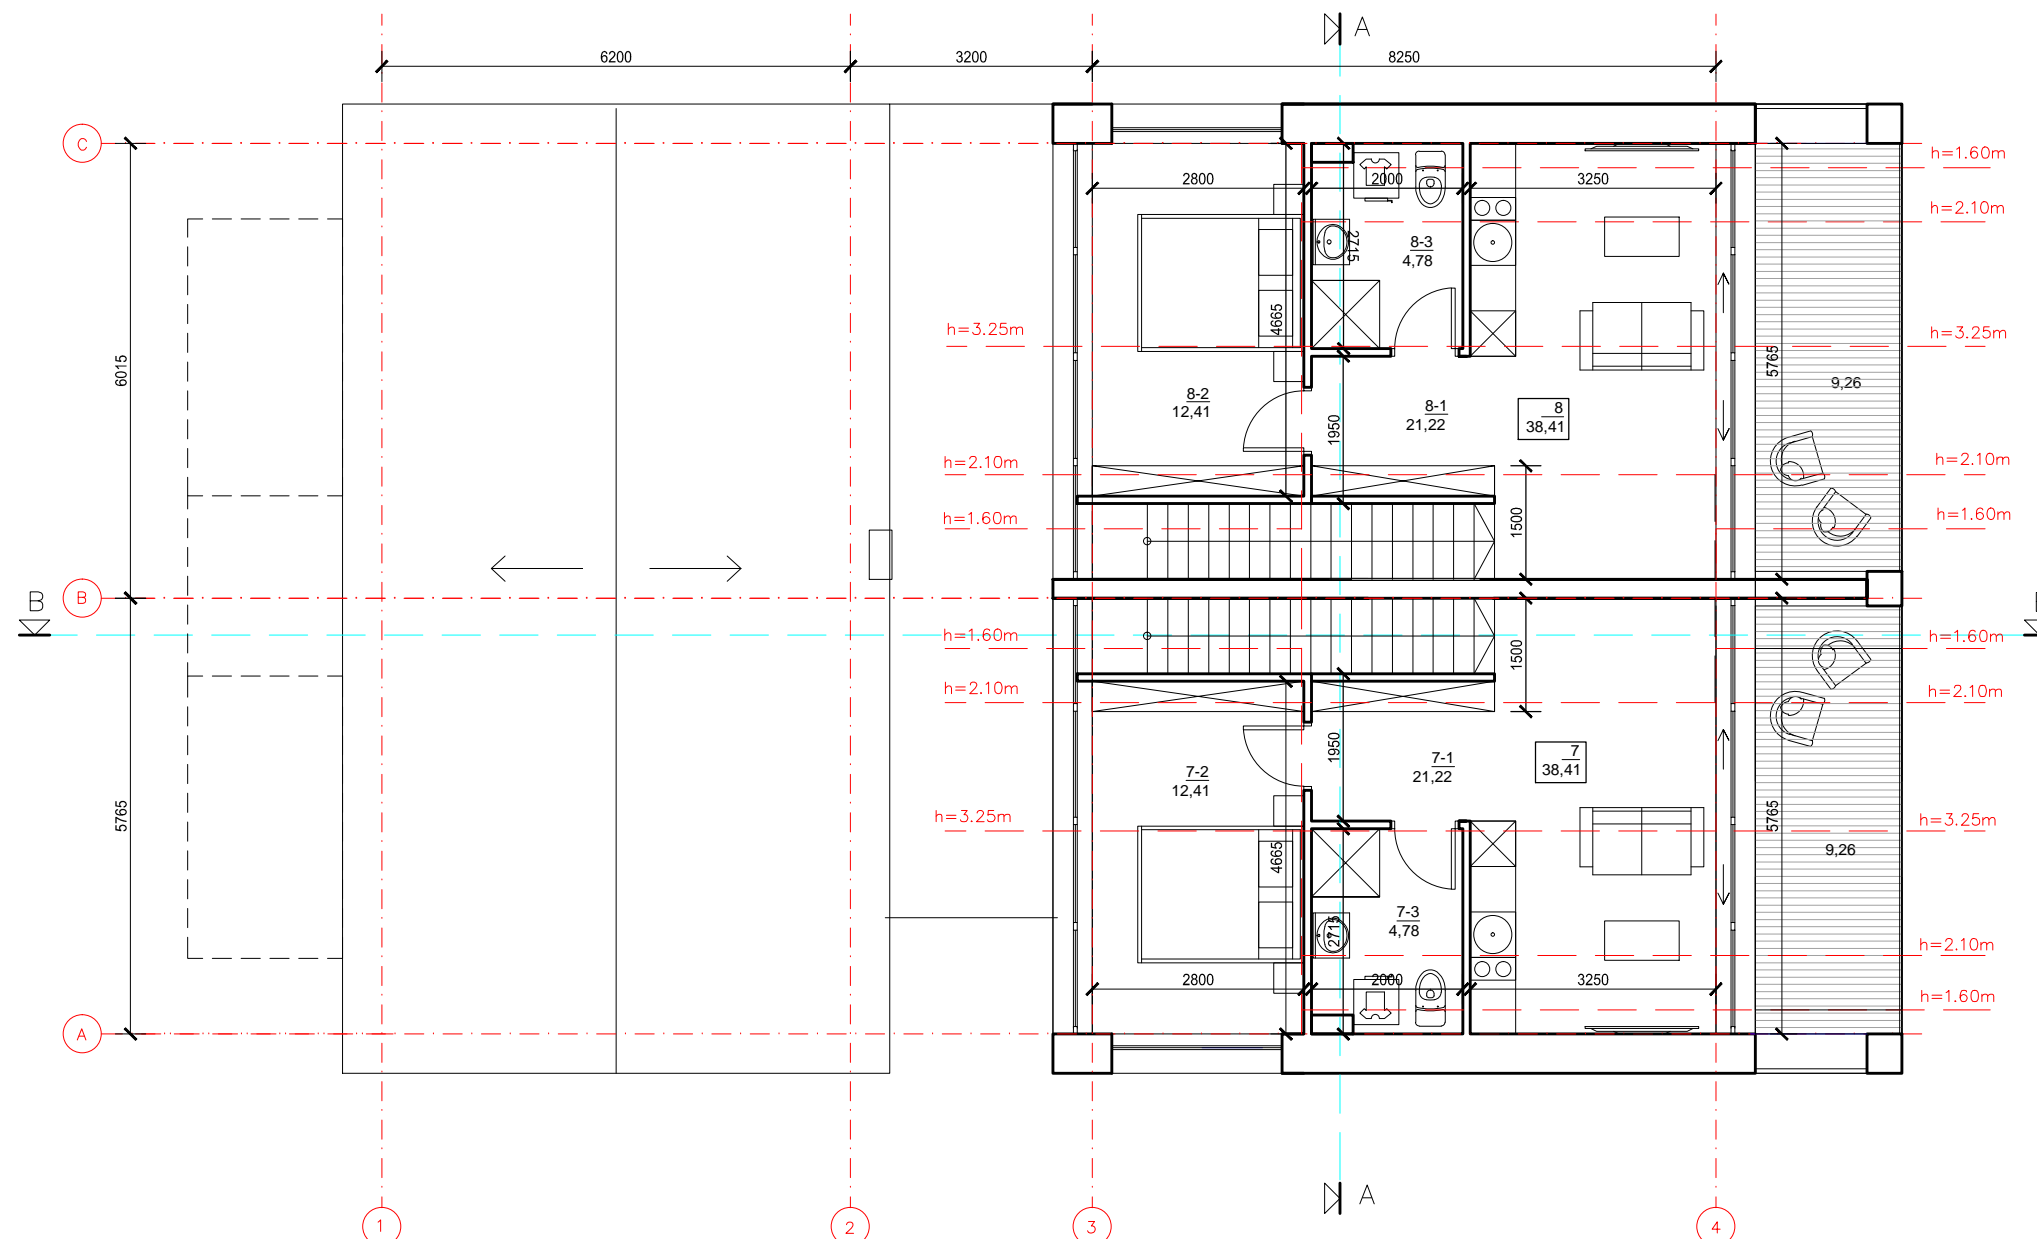

0	-	LAIIDOS STATUSAS. KEITIMO PRIEŽASTIS (JEI TAIKOMA)	
LAIIDA	IŠLEIDIMO DATA	LAIIDOS STATUSAS. KEITIMO PRIEŽASTIS (JEI TAIKOMA)	
KVAL. PATV. DOK. NR.	PROJEKTUOTOJAS	STATINIO PROJEKTO PAVADINIMAS	
	UAB "FORMATAS A1"	Pastato klubo (unik. Nr.2393-0001-3231) rekonstravimo į daugiabutį gyvenamąjį pastatą bei daugiabučių gyvenamųjų namų ir vienbučio gyvenamojo namo žemės sklype kad. Nr.2301/0001:225, Pamario g. 46, Nida, Neringa statybos projektas	
A 610	PV	Linus Naujokaitis	STATINIO NR. IR PAVADINIMAS
	PROJEKTUOTOJAS		D1.1 DAUGIABUTIS GYVENAMASIS PASTATAS
	UAB "ARCHBALT"		DOKUMENTO PAVADINIMAS
A 057	PDV	Vida Mureikienė	DAUGIABUČIO D1.1 MANSARDINIO AUKŠTO PLANAS M1:100
	STATYTOJAS IR (ARBA) UŽSAKOVAS		DOKUMENTO ŽYMUO
	UAB "SEMELITAS"		FA1-2022/01/17-PP
LT			Lapas Lapų
			1 1

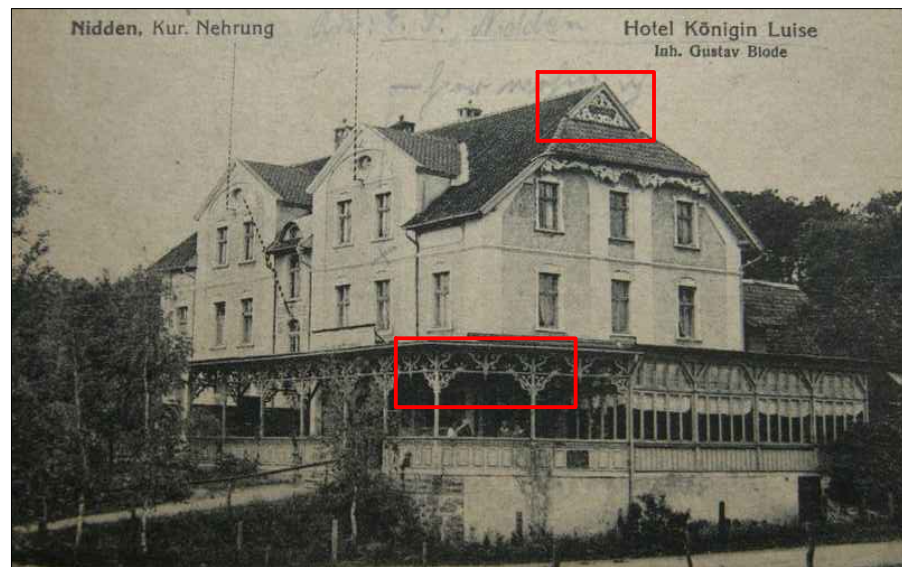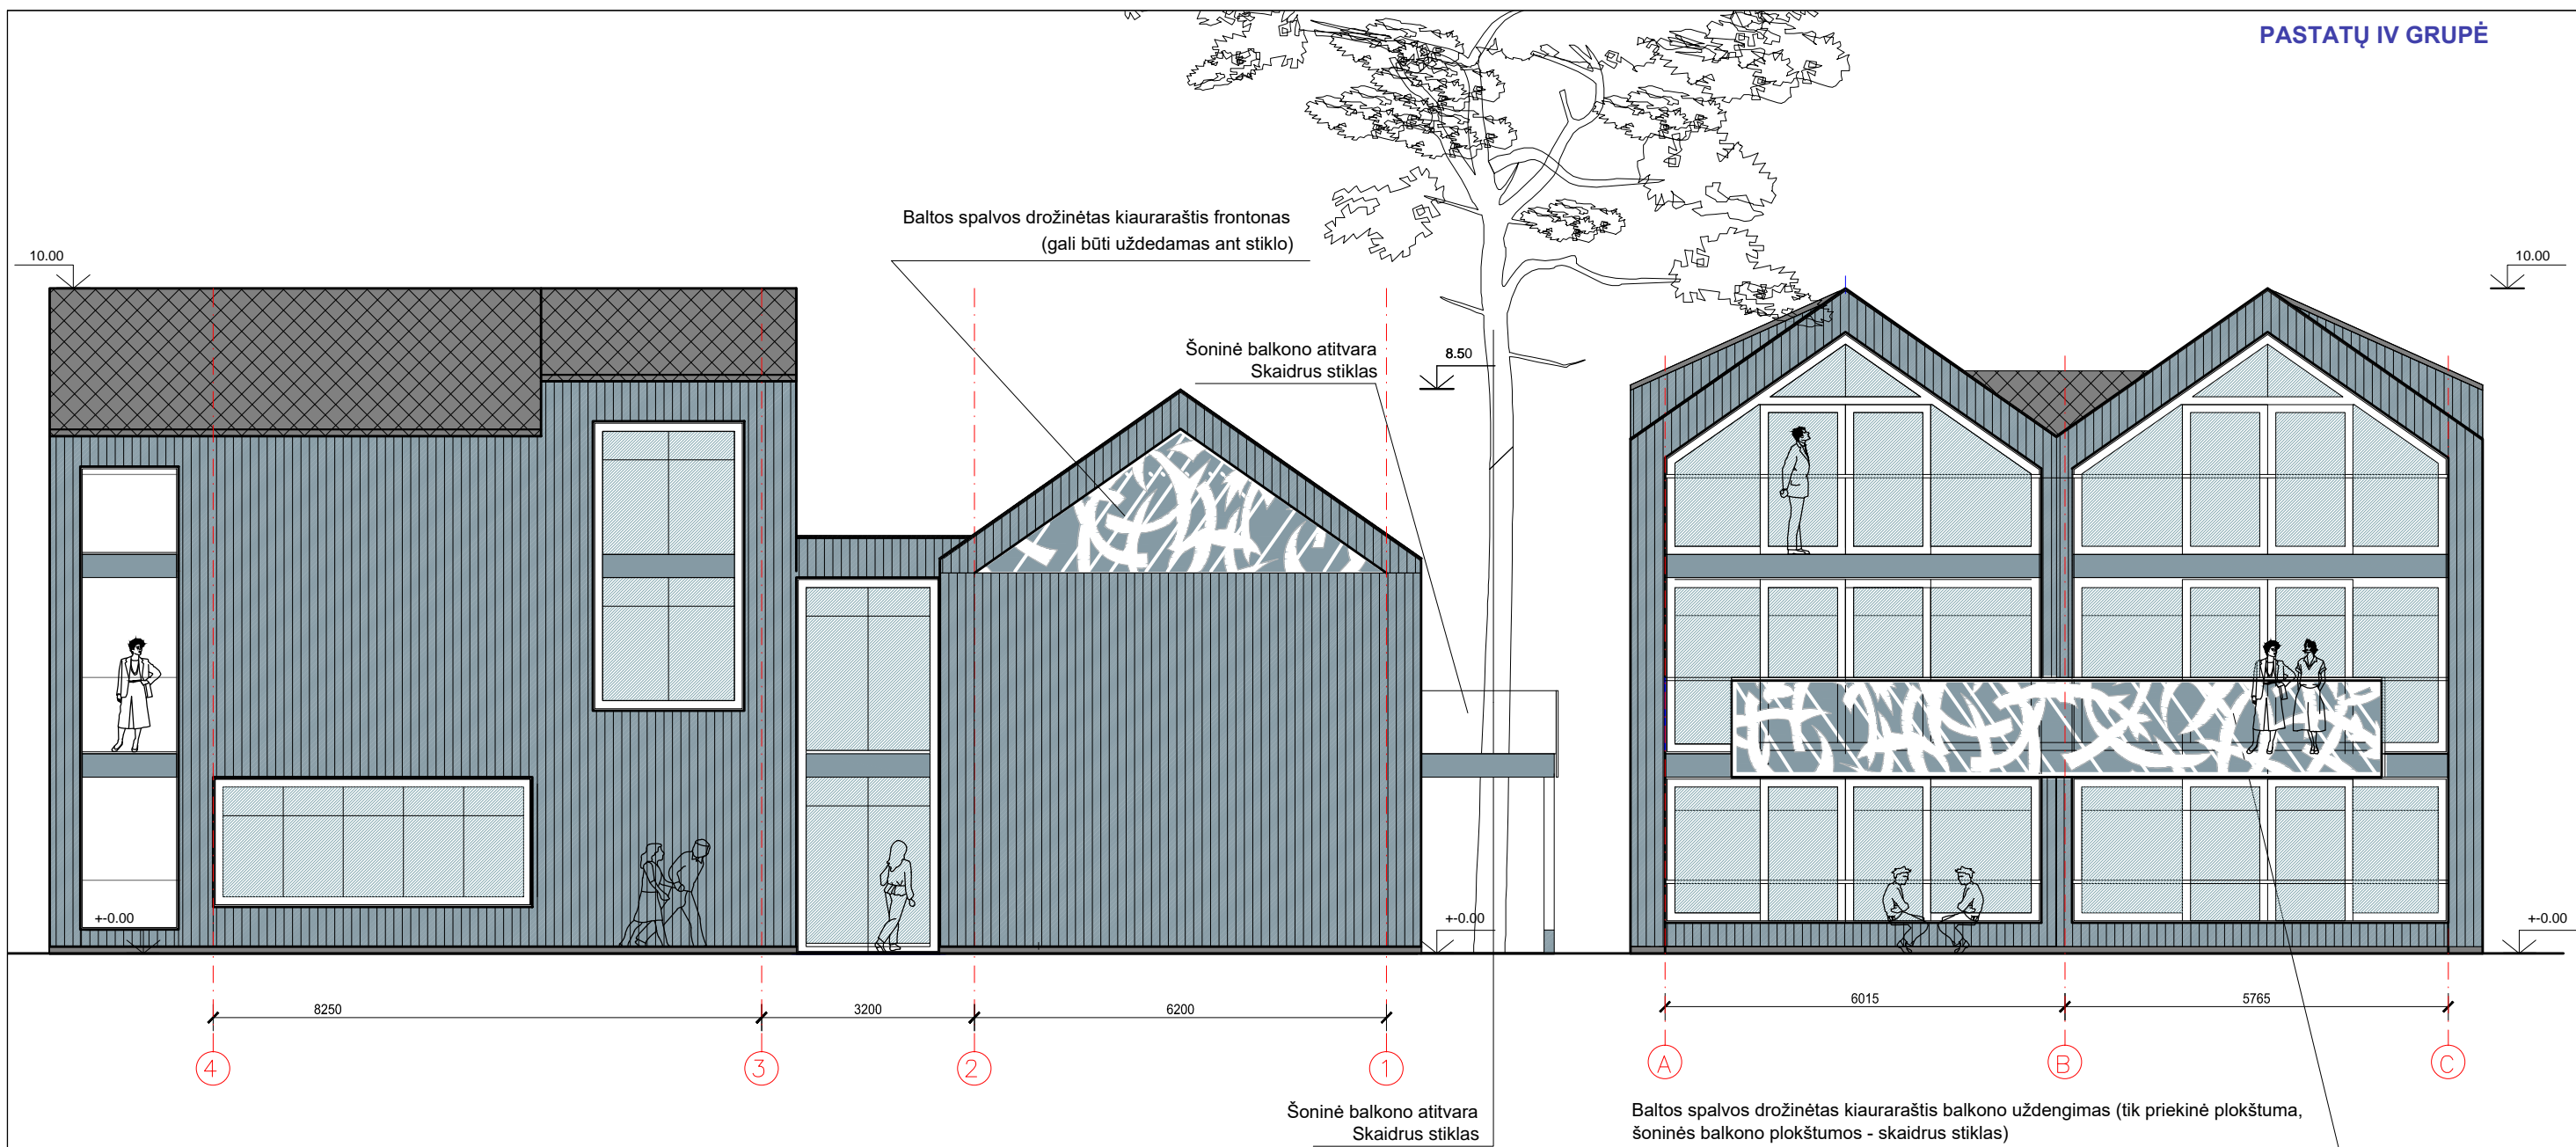


Pastato idėja

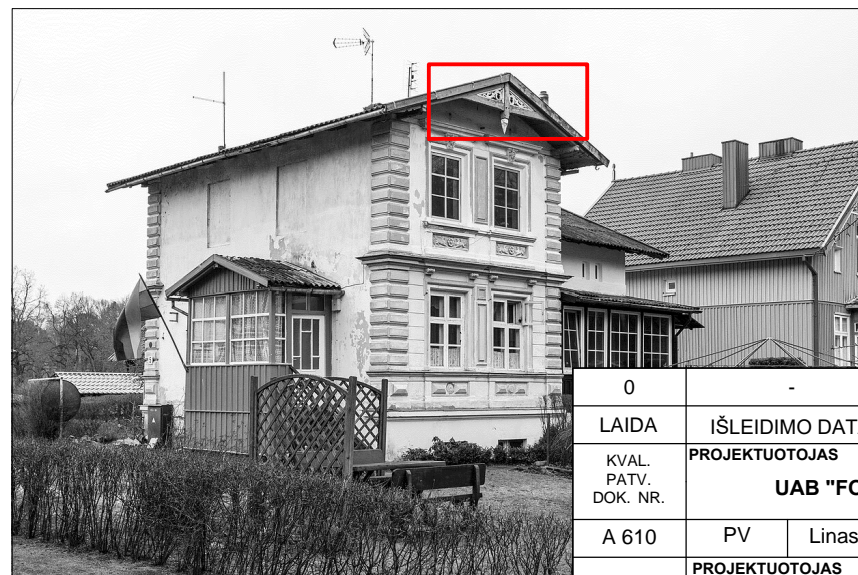



Sutartiniai pažymėjimai

- Lauko sienų termiškai apdorotų lentų apdaila
- Lauko sienų medinių detalių apdaila (langų rėmai, staktos, apvadai; kolonos, ažūrinės detalės ir kt.)
- Cokolio apdaila - tinkas
- Pluoštinio cemento plokštelių stogo danga

0	-	LAIIDOS STATUSAS. KEITIMO PRIEŽASTIS (JEI TAIKOMA)	
LAIIDA	IŠLEIDIMO DATA		
KVAL. PATV. DOK. NR.	PROJEKTUOTOJAS	STATINIO PROJEKTO PAVADINIMAS	
	UAB "FORMATAS A1"	Pastato klubo (unik. Nr.2393-0001-3231) rekonstravimo į daugiabutį gyvenamąjį pastatą bei daugiabučių gyvenamųjų namų ir vienbučio gyvenamojo namo žemės sklype kad. Nr.2301/0001:225, Pamario g. 46, Nida, Neringa statybos projektas	
A 610	PV	Linus Naujokaitis	STATINIO NR. IR PAVADINIMAS
			D1.1 DAUGIABUTIS GYVENAMASIS PASTATAS
	PROJEKTUOTOJAS		DOKUMENTO PAVADINIMAS
	UAB "ARCHBALT"		DAUGIABUČIO D1.1 FASADAI TARP AŠIŲ 4-1, A-C M1:100
A 057	PDV	Vida Mureikienė	DOKUMENTO ŽYMUO
	STATYTOJAS IR (ARBA) UŽSAKOVAS		FA1-2022/01/17-PP
LT	UAB "SEMELITAS"		Lapas
			Lapų
			1
			1

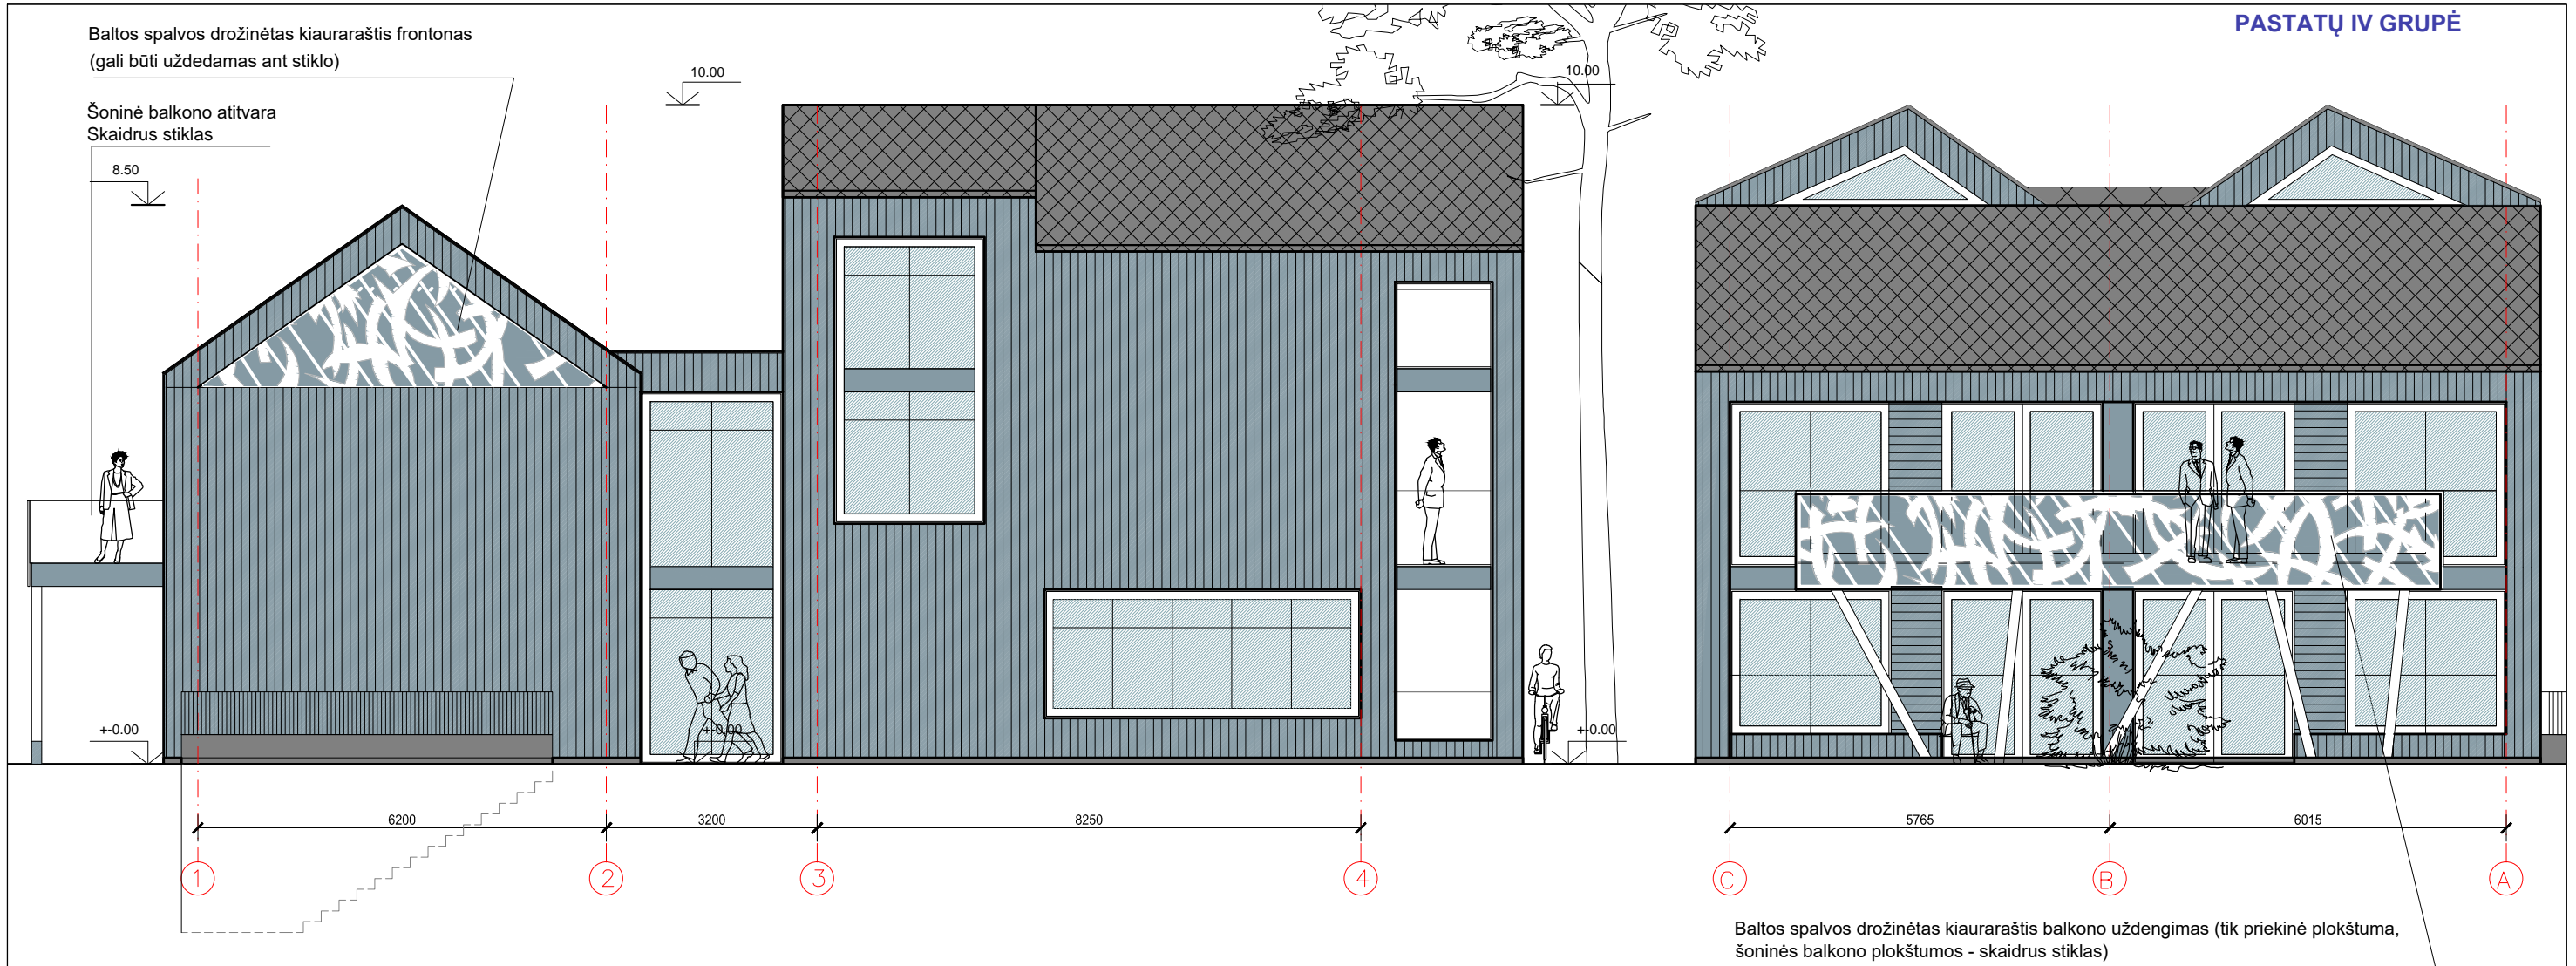

Baltos spalvos drožinėtas kiauraraštis balkono uždengimas (tik priekinė plokštuma, šoninės balkono plokštumos - skaidrus stiklas)

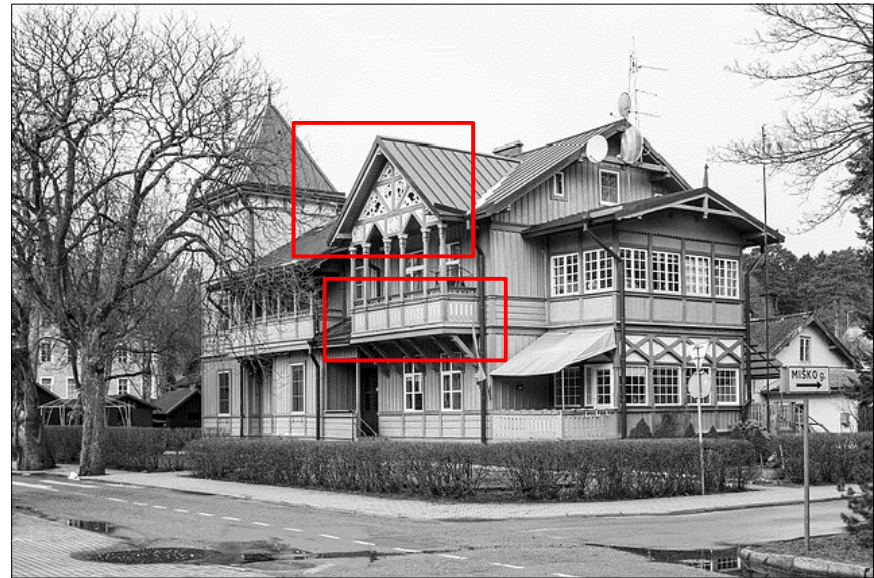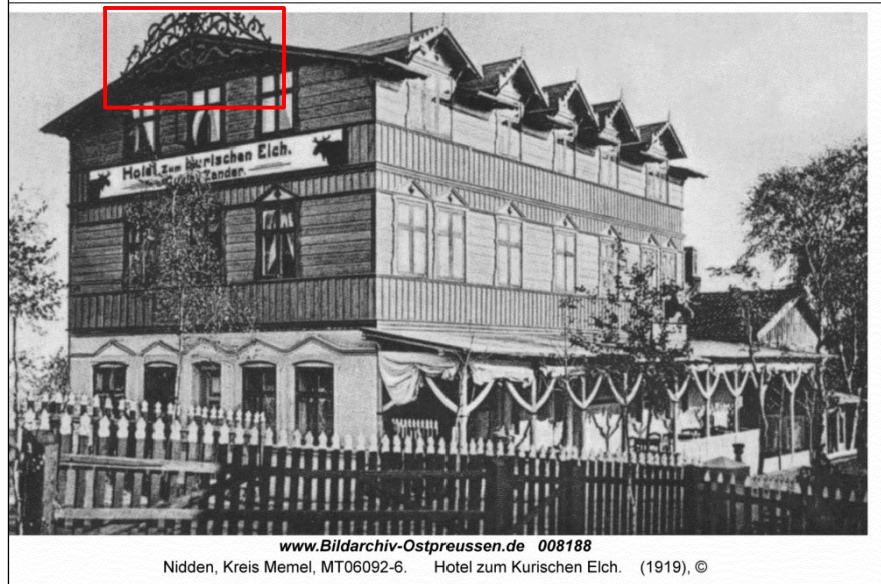


Sutartiniai pažymėjimai

- Lauko sienų termiškai apdorotų lentų apdaila
- Lauko sienų medinių detalių apdaila (langų rėmai, staktos, apvadai; kolonos, ažūrinės detalės ir kt.)
- Pluoštinio cemento plokštelių stogo danga



Pastato idėja

0	-	LAIIDOS STATUSAS. KEITIMO PRIEŽASTIS (JEI TAIKOMA)	
LAIIDA	IŠLEIDIMO DATA	LAIIDOS STATUSAS. KEITIMO PRIEŽASTIS (JEI TAIKOMA)	
KVAL. PATV. DOK. NR.	PROJEKTUOTOJAS	STATINIO PROJEKTO PAVADINIMAS	
	UAB "FORMATAS A1"	Pastato klubo (unik. Nr.2393-0001-3231) rekonstravimo į daugiabutį gyvenamąjį pastatą bei daugiabučių gyvenamųjų namų ir vienbučio gyvenamojo namo žemės sklype kad. Nr.2301/0001:225, Pamario g. 46, Nida, Neringa statybos projektas	
A 610	PV	Linus Naujokaitis	STATINIO NR. IR PAVADINIMAS
	PROJEKTUOTOJAS		D1.1 DAUGIABUTIS GYVENAMASIS PASTATAS
	UAB "ARCHBALT"		DOKUMENTO PAVADINIMAS
A 057	PDV	Vida Mureikienė	DAUGIABUČIO D1.1 FASADAI TARP AŠIŲ 1-4, C-A M1:100
	STATYTOJAS IR (ARBA) UŽSAKOVAS		DOKUMENTO ŽYMUO
LT	UAB "SEMELITAS"	FA1-2022/01/17-PP	Lapas Lapų
			1 1

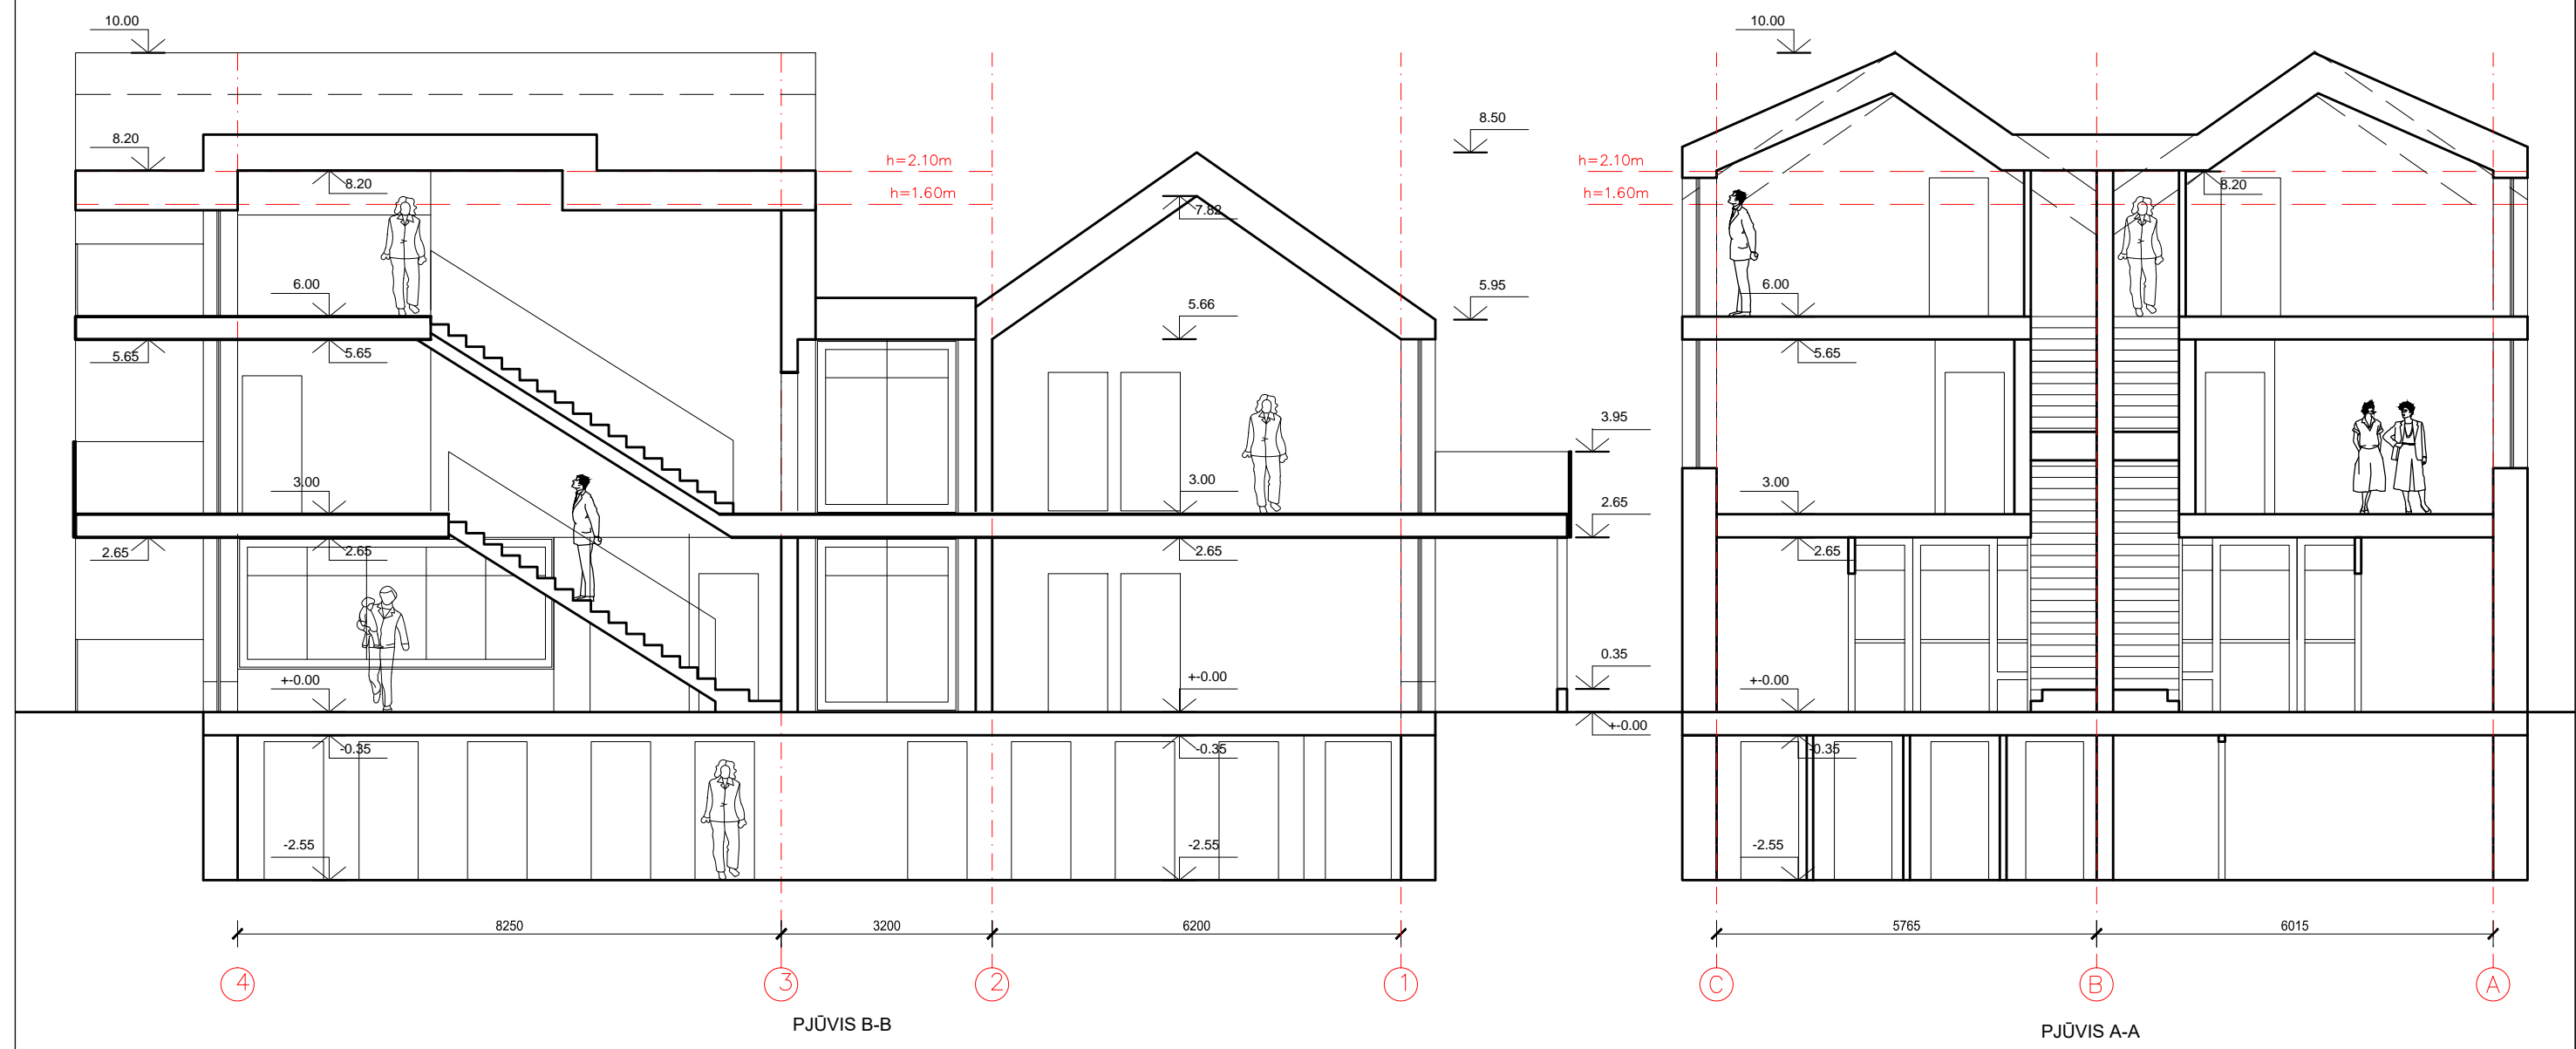

0	-	LAIIDOS STATUSAS. KEITIMO PRIEŽASTIS (JEI TAIKOMA)		
LAIIDA	IŠLEIDIMO DATA	LAIIDOS STATUSAS. KEITIMO PRIEŽASTIS (JEI TAIKOMA)		
KVAL. PATV. DOK. NR.	PROJEKTUOTOJAS	STATINIO PROJEKTO PAVADINIMAS		
	UAB "FORMATAS A1"	Pastato klubo (unik. Nr.2393-0001-3231) rekonstravimo į daugiabutį gyvenamąjį pastatą bei daugiabučių gyvenamųjų namų ir vienbučio gyvenamojo namo žemės sklype kad. Nr.2301/0001:225, Pamario g. 46, Nida, Neringa statybos projektas		
A 610	PV	Linus Naujokaitis	STATINIO NR. IR PAVADINIMAS	Laida
	PROJEKTUOTOJAS		D1.1 DAUGIABUTIS GYVENAMASIS PASTATAS	0
	UAB "ARCHBALT"		DOKUMENTO PAVADINIMAS	
A 057	PDV	Vida Mureikienė	DAUGIABUČIO D1.1 PJŪVIAI A-A, B-B M1:100	
	STATYTOJAS IR (ARBA) UŽSAKOVAS		DOKUMENTO ŽYMUO	Lapas
LT	UAB "SEMELITAS"		FA1-2022/01/17-PP	Lapų
				1
				1




Pirmo a. patalpų eksplikacija

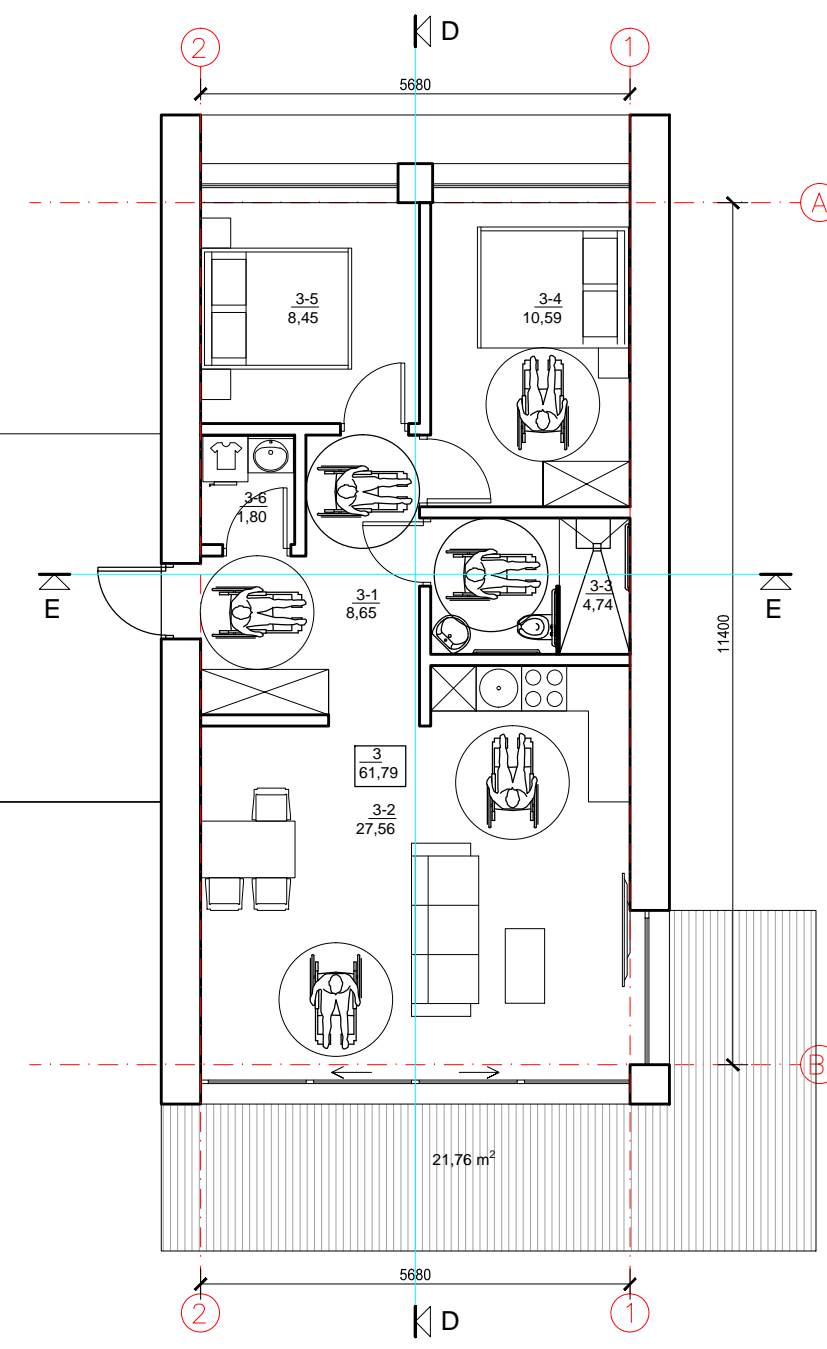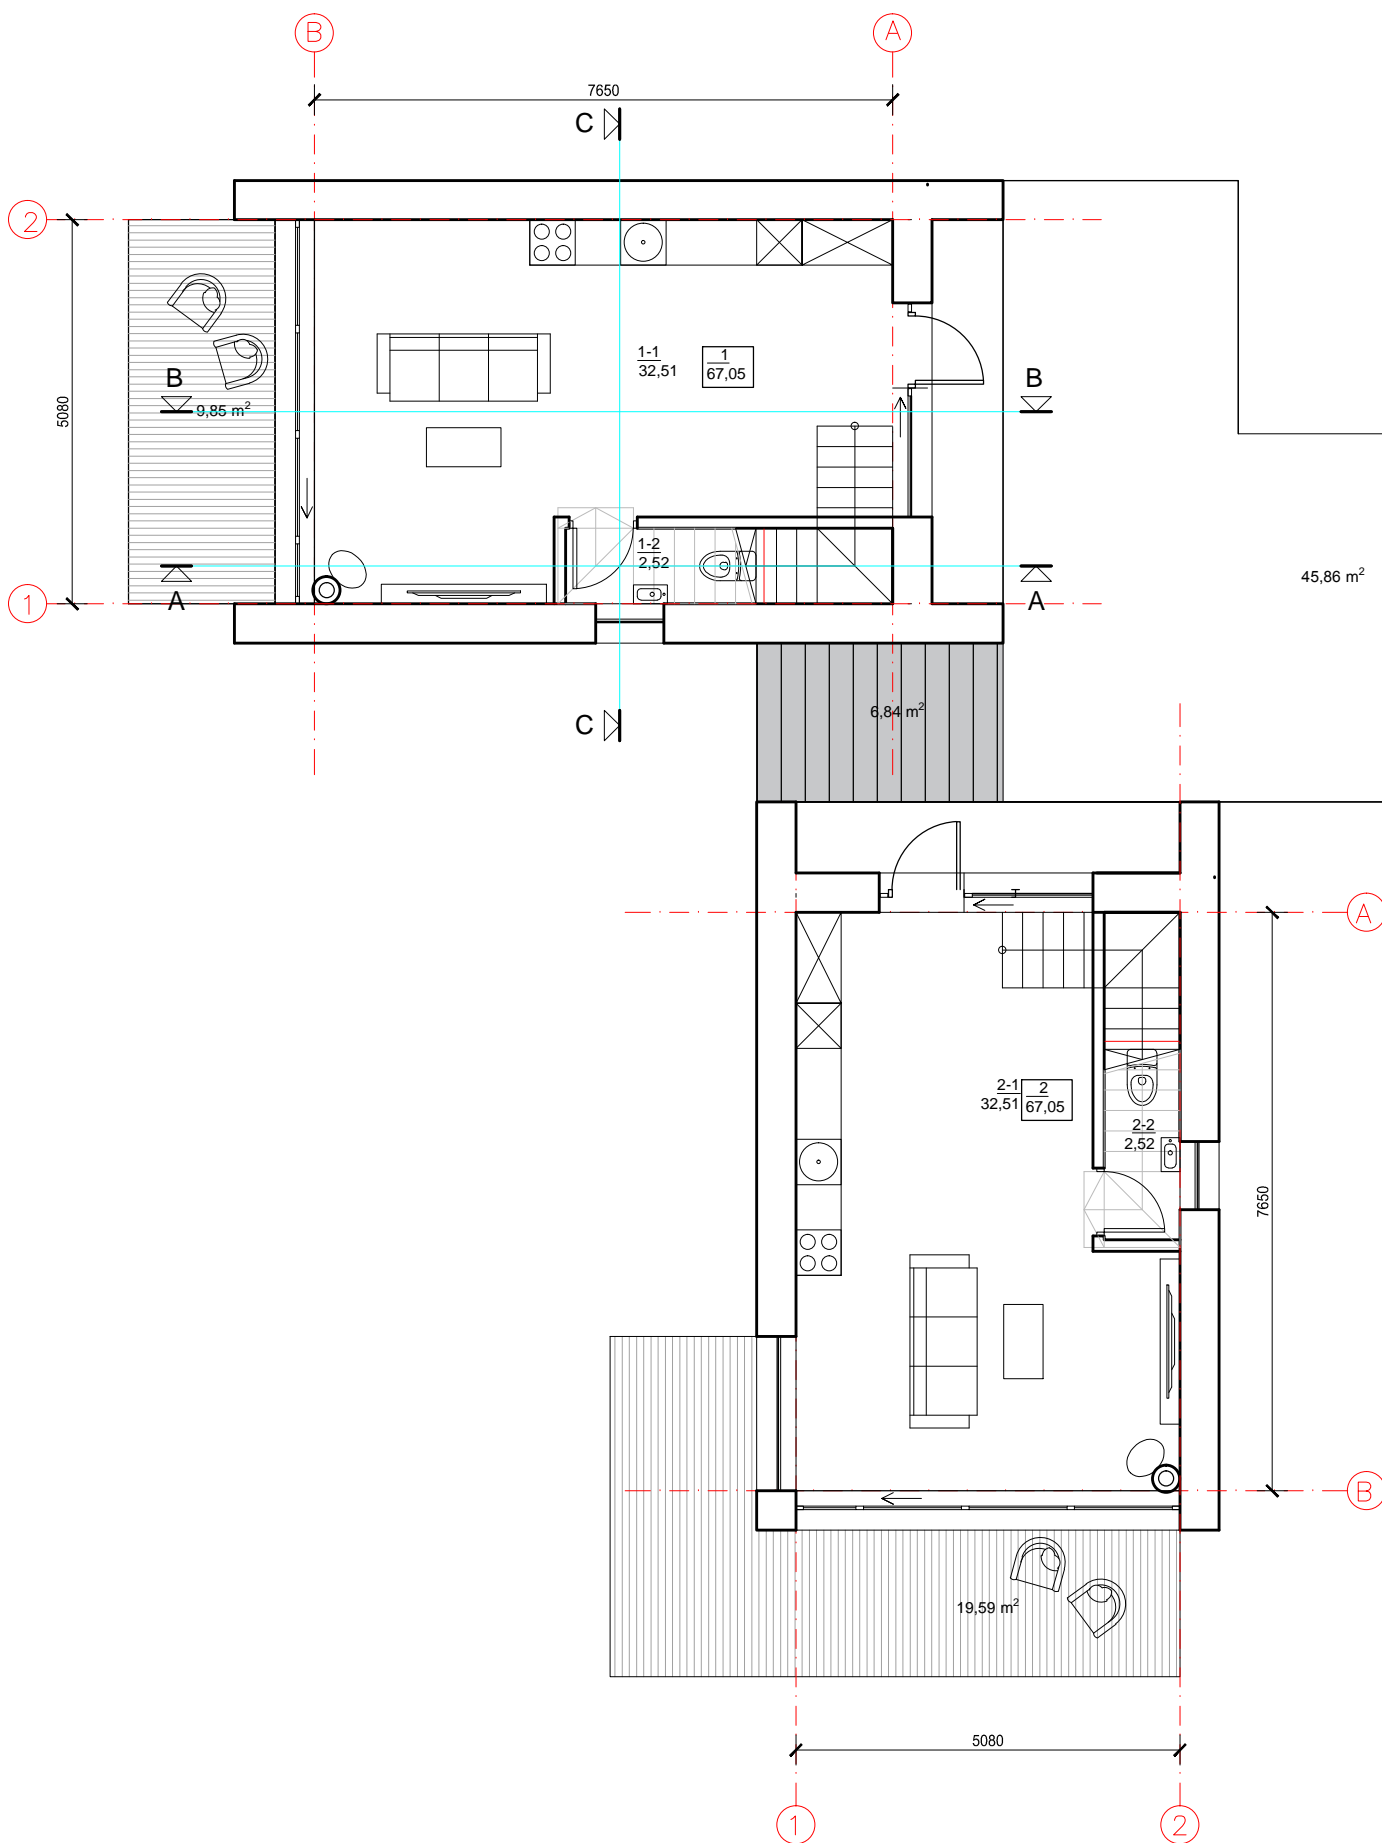


Nr. Plane	Patalpos pavadinimas	Plotas m ²
	Bendro naudojimo terasa	45,86
	Bendro naudojimo dviračių saugykla	6,84
1	Butas Nr.1 (per 2 aukštus)	67,05 (t.t. 35,03 pirmame a.)+terasa 9,85
1-1	Bendras kambarys	32,51
1-2	San.mazgas	2,52
2	Butas Nr.2 (per 2 aukštus)	67,05 (t.t. 35,03 pirmame a.)+terasa 19,59
2-1	Bendras kambarys	32,51
2-2	San.mazgas	2,52
3	Butas Nr.3 (pritaikytas ŽN)	61,79+terasa 21,76
3-1	Koridorius	8,65
3-2	Bendras kambarys	27,56
3-3	San.mazgas	4,74
3-4	Miegamasis	10,59
3-5	Miegamasis	8,45
3-6	Skalbykla	1,80

Viso pirmame a.: 131,85 (be terasų ir bendro naudojimo patalpų)

0	-	STATYBAI		
LAIDA	IŠLEIDIMO DATA	LAIDOS STATUSAS. KEITIMO PRIEŽASTIS (JEI TAIKOMA)		
KVAL. PATV. DOK. NR.	PROJEKTUOTOJAS	STATINIO PROJEKTO PAVADINIMAS		
	UAB "FORMATAS A1"	Pastato klubo (unik. Nr.2393-0001-3231) rekonstravimo į daugiabutį gyvenamąjį pastatą bei daugiabučių gyvenamųjų namų ir vienbučio gyvenamojo namo žemės sklype kad. Nr.2301/0001:225, Pamario g. 46, Nida, Neringa statybos projektas		
A 610	PV	Linus Naujokaitis	STATINIO NR. IR PAVADINIMAS	Laida
	PROJEKTUOTOJAS		D3.1 DAUGIABUTIS GYVENAMASIS PASTATAS	
	UAB "ARCHBALT"		DOKUMENTO PAVADINIMAS	
A 057	PDV	Vida Mureikienė	DAUGIABUČIO D3.1 PIRMO AUKŠTO PLANAS M1:100	0
	STATYTOJAS IR (ARBA) UŽSAKOVAS		DOKUMENTO ŽYMUO	Lapas
	UAB "SEMELITAS"		FA1-2022/01/17-PP	Lapų
LT				1 1

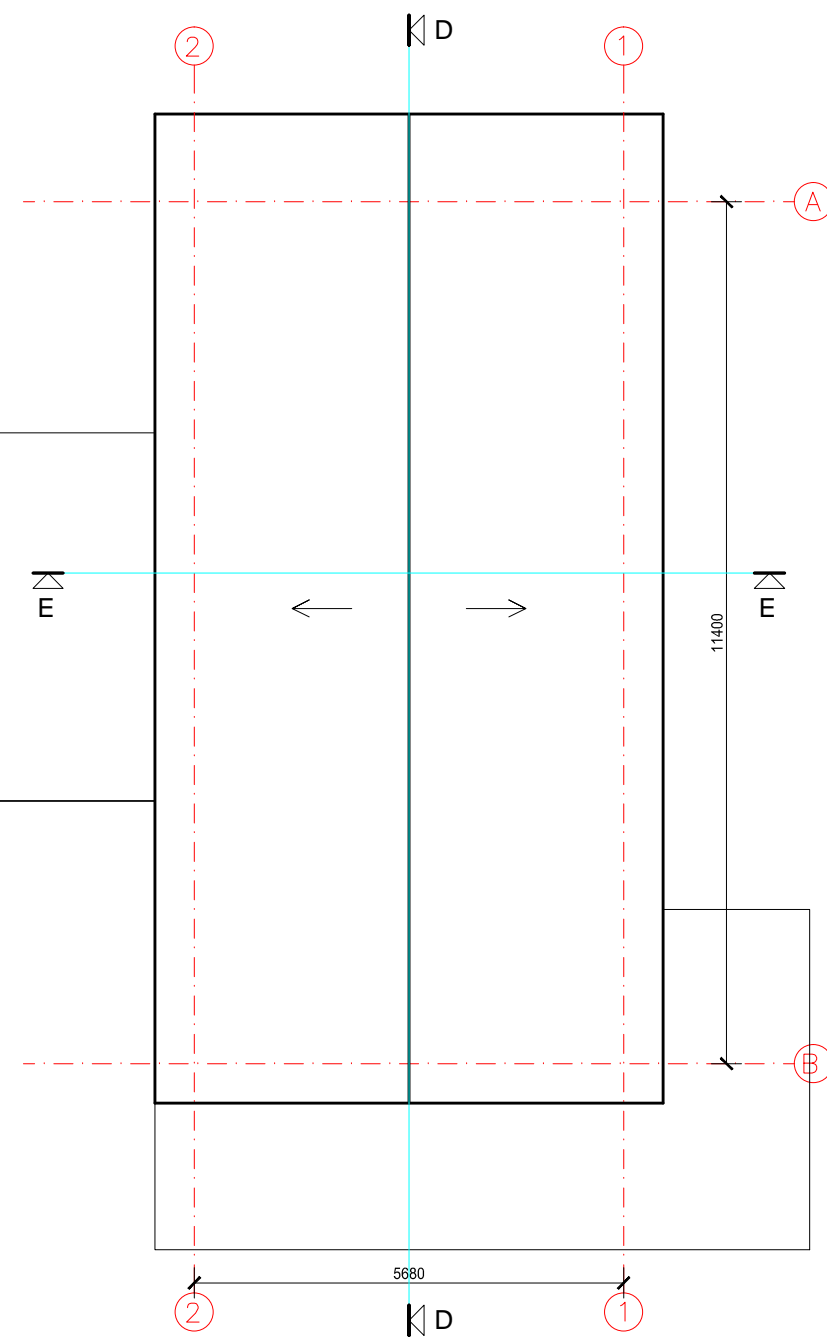
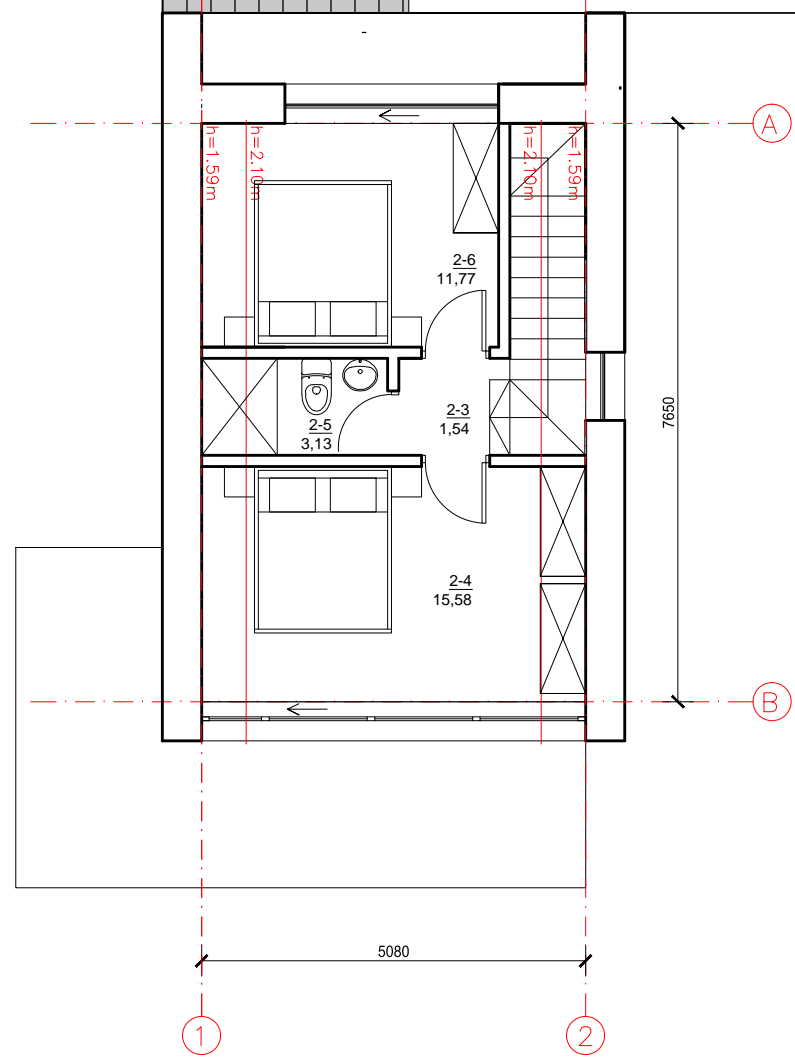
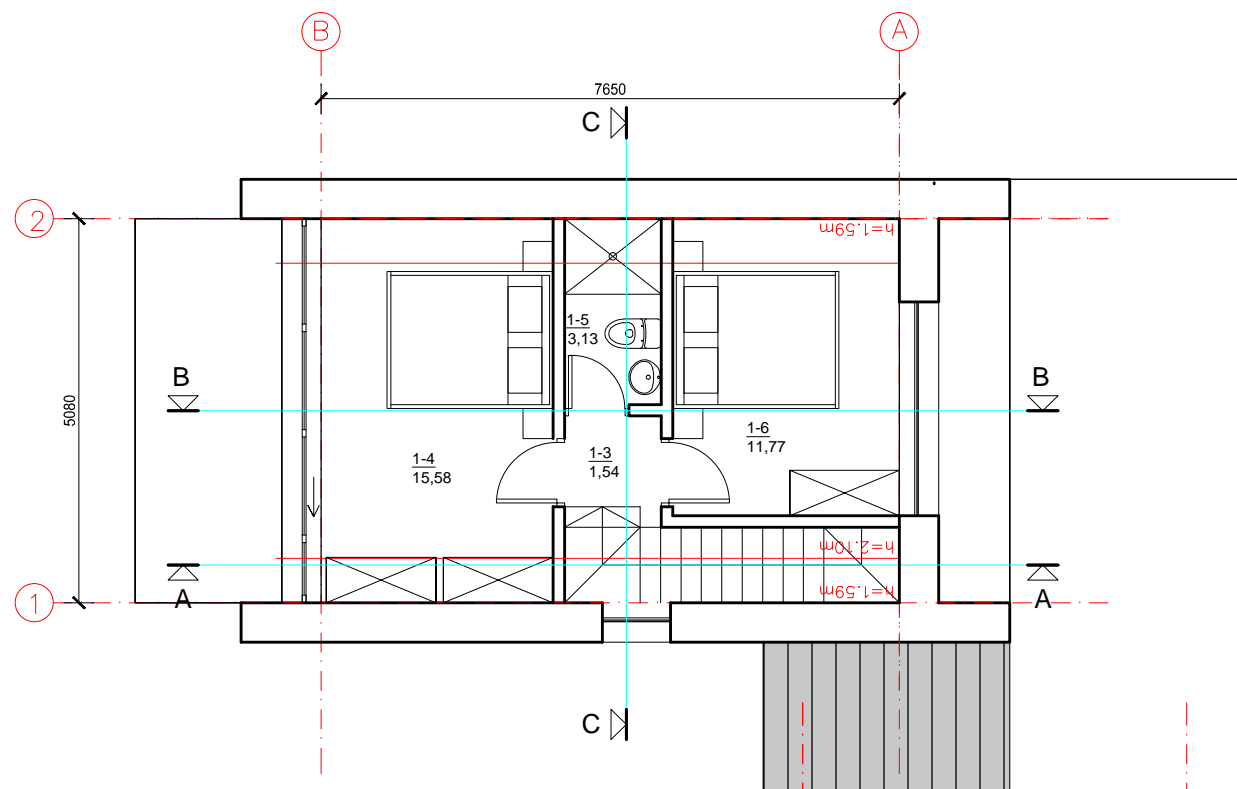


0	-	STATYBAI		
Laida	IŠLEIDIMO DATA	Laidos statusas. Keitimo priežastis (jei taikoma)		
KVAL. PATV. DOK. NR.	PROJEKTUOTOJAS	STATINIO PROJEKTO PAVADINIMAS		
	UAB "FORMATAS A1"	Pastato klubo (unik. Nr.2393-0001-3231) rekonstravimo į daugiabutį gyvenamąjį pastatą bei daugiabučių gyvenamųjų namų ir vienbučio gyvenamojo namo žemės sklype kad. Nr.2301/0001:225, Pamario g. 46, Nida, Neringa statybos projektas		
A 610	PV	Linus Naujokaitis	STATINIO NR. IR PAVADINIMAS	Laida
	PROJEKTUOTOJAS		D3.1 DAUGIABUTIS GYVENAMASIS PASTATAS	
	UAB "ARCHBALT"		DOKUMENTO PAVADINIMAS	0
A 057	PDV	Vida Mureikienė	DAUGIABUČIO D3.1 ANTRO AUKŠTO PLANAS M1:100	
	STATYTOJAS IR (ARBA) UŽSAKOVAS		DOKUMENTO ŽYMUO	Lapas
LT	UAB "SEMELITAS"		FA1-2022/01/17-PP	Lapų
				1 1


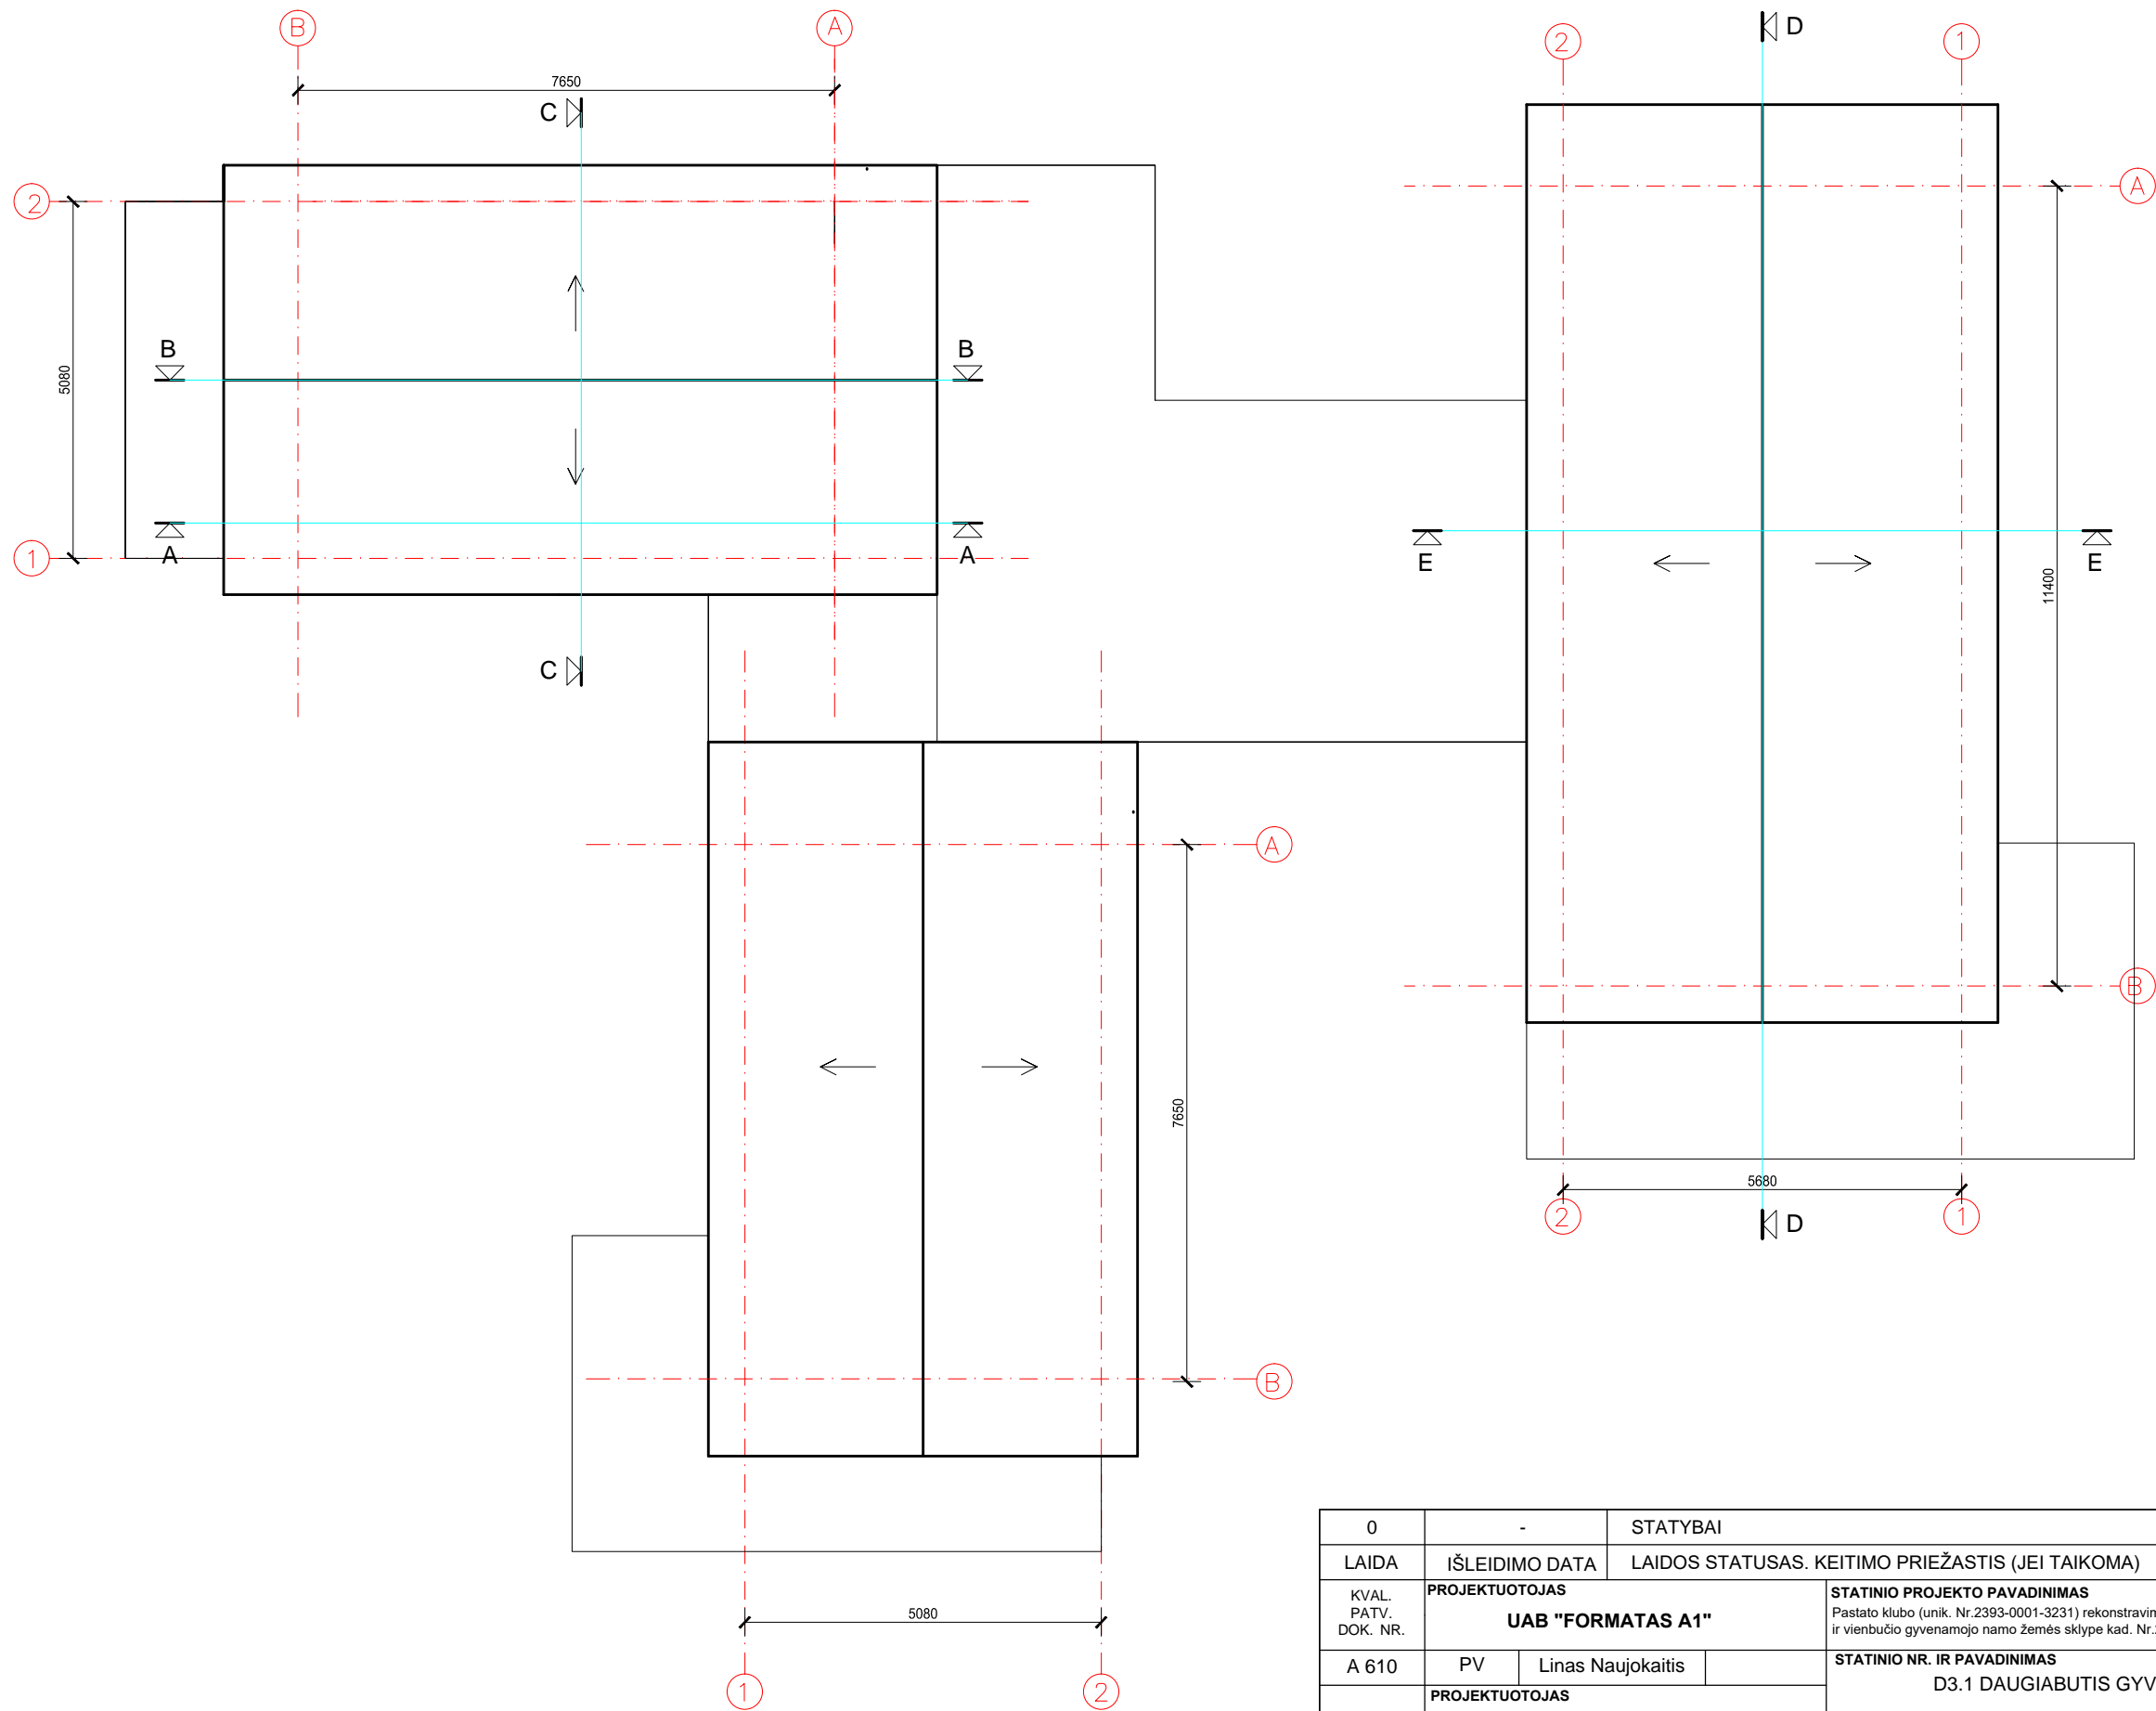


0	-	STATYBAI			
LAI DA	IŠLEIDIMO DATA	LAIDOS STATUSAS. KEITIMO PRIEŽASTIS (JEI TAIKOMA)			
KVAL. PATV. DOK. NR.	PROJEKTUOTOJAS	UAB "FORMATAS A1"		STATINIO PROJEKTO PAVADINIMAS Pastato klubo (unik. Nr.2393-0001-3231) rekonstravimo į daugiabutį gyvenamąjį pastatą bei daugiabučių gyvenamųjų namų ir vienbučio gyvenamojo namo žemės sklype kad. Nr.2301/0001:225, Pamario g. 46, Nida, Neringa statybos projektas	
A 610	PV	Linas Naujokaitis		STATINIO NR. IR PAVADINIMAS D3.1 DAUGIABUTIS GYVENAMASIS PASTATAS	Laida
	PROJEKTUOTOJAS	UAB "ARCHBALT"		DOKUMENTO PAVADINIMAS	0
A 057	PDV	Vida Mureikienė		DAUGIABUČIO D3.1 STOGO PLANAS M1:100	
LT	STATYTOJAS IR (ARBA) UŽSAKOVAS	UAB "SEMELITAS"		DOKUMENTO ŽYMUO	Lapas Lapų
				FA1-2022/01/17-PP	1 1

BUTAS 1,2

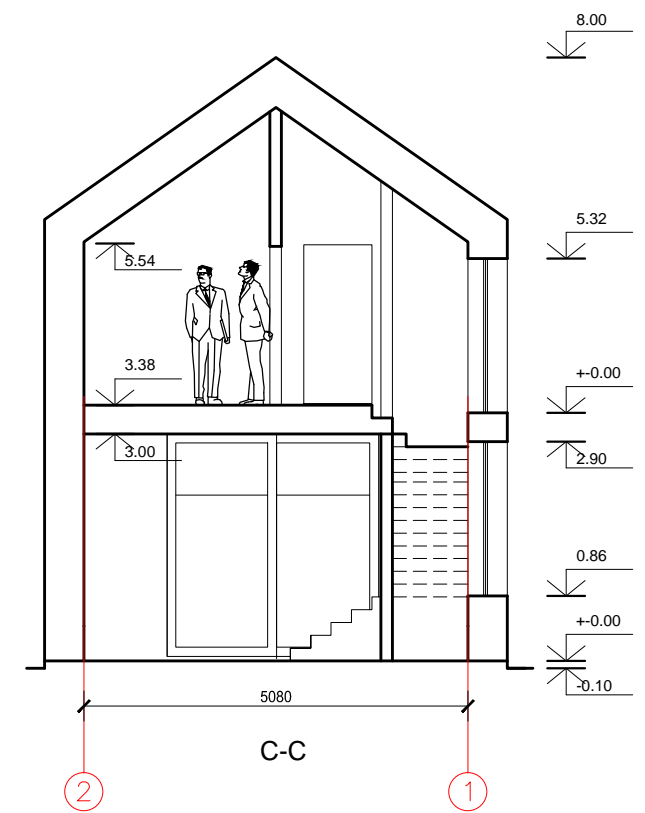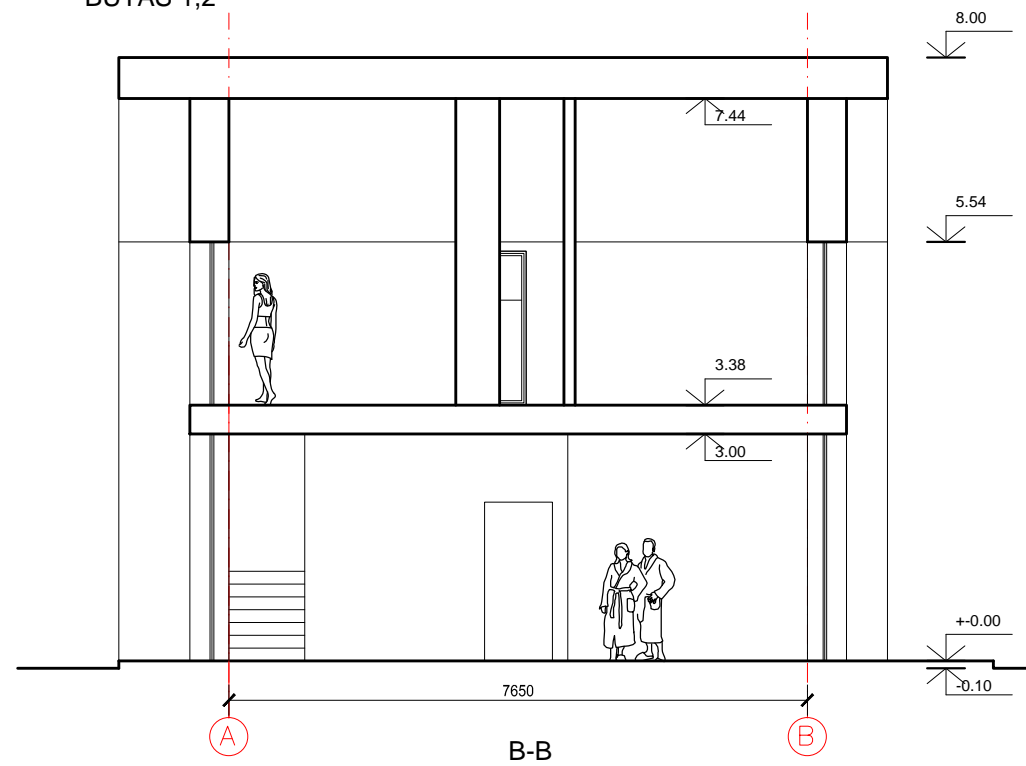
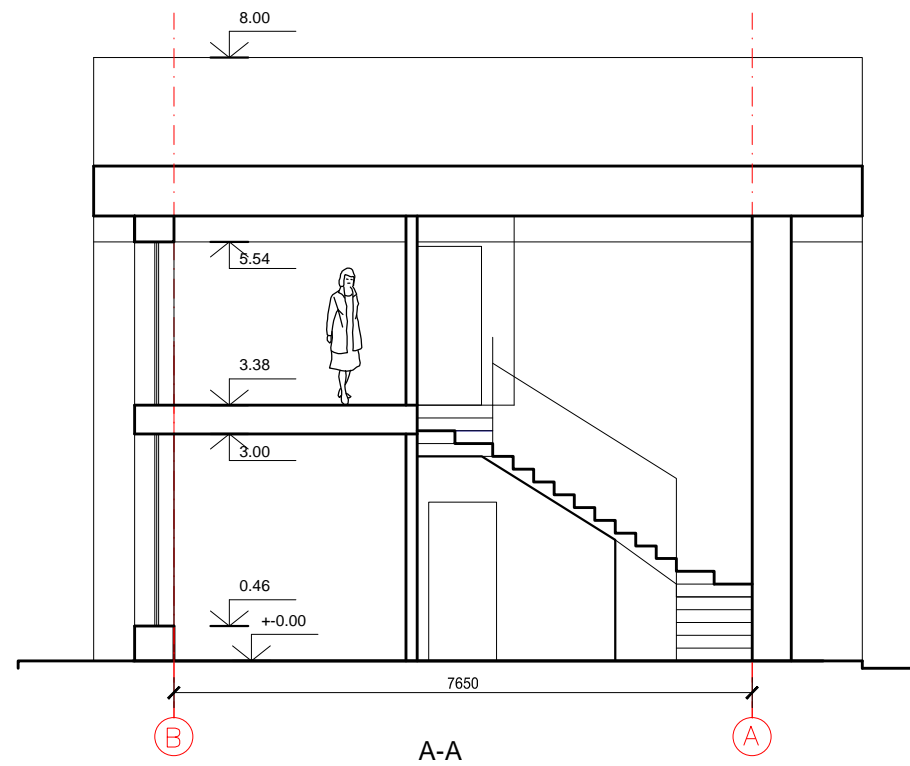


BUTAS 3

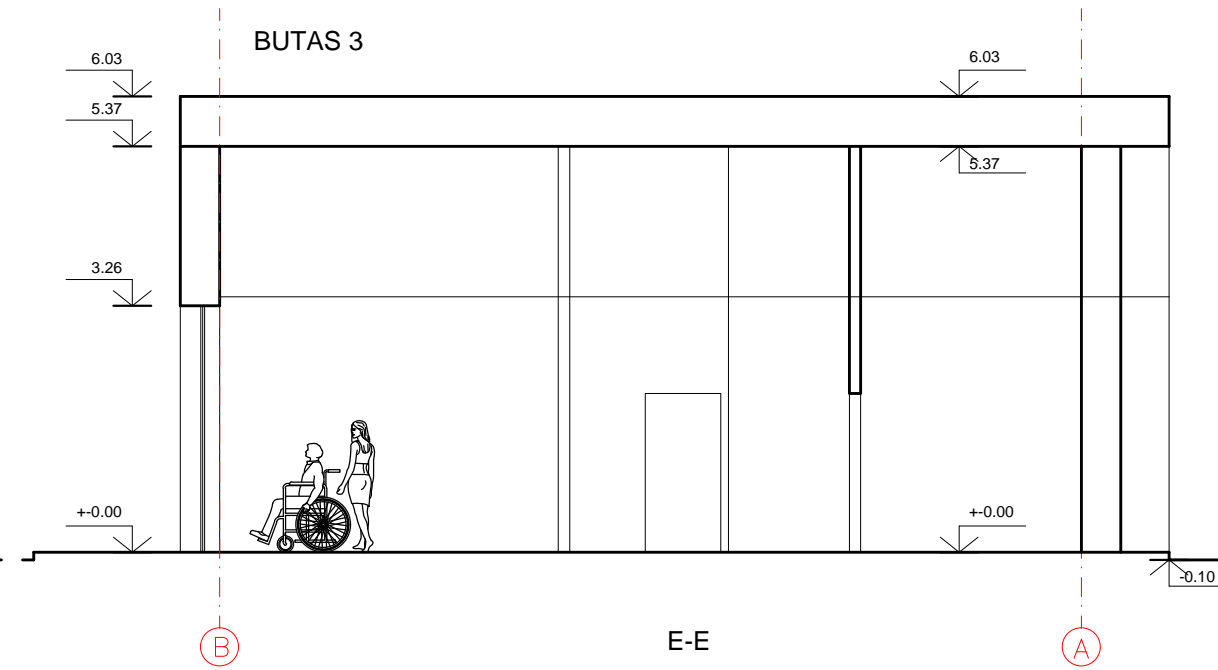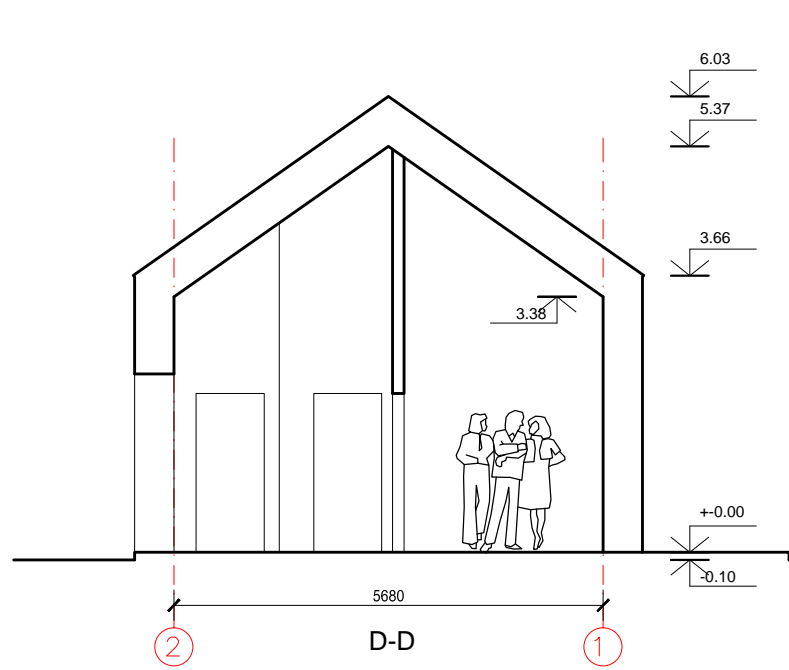




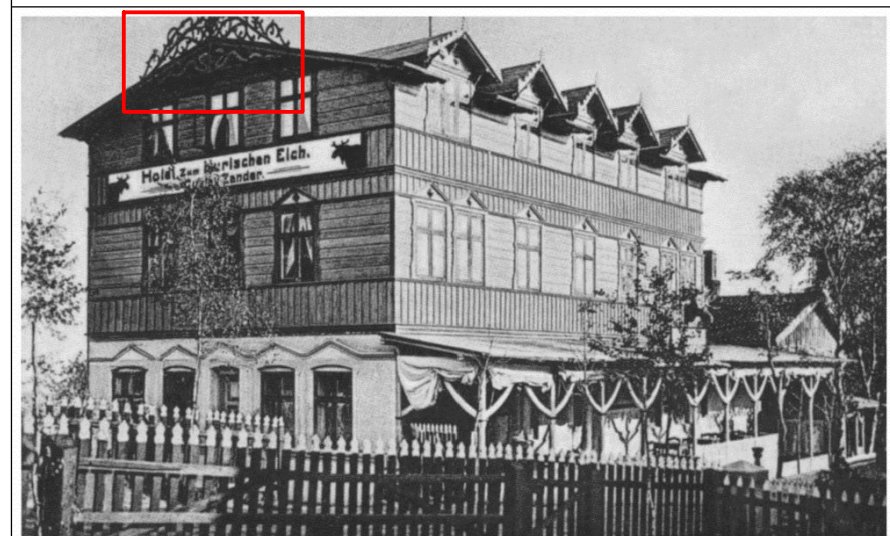
0	-	STATYBAI
LAI DA	IŠLEIDIMO DATA	LAI DOS STATUSAS. KEITIMO PRIEŽASTIS (JEI TAIKOMA)
KVAL. PATV. DOK. NR.	PROJEKTUOTOJAS UAB "FORMATAS A1"	STATINIO PROJEKTO PAVADINIMAS Pastato klubo (unik. Nr.2393-0001-3231) rekonstravimo į daugiabutį gyvenamąjį pastatą bei daugiabučių gyvenamųjų namų ir vienbučio gyvenamojo namo žemės sklype kad. Nr.2301/0001:225, Pamario g. 46, Nida, Neringa statybos projektas
A 610	PV Linas Naujokaitis	STATINIO NR. IR PAVADINIMAS D3.1 DAUGIABUTIS GYVENAMASIS PASTATAS
	PROJEKTUOTOJAS UAB "ARCHBALT"	DOKUMENTO PAVADINIMAS DAUGIABUČIO D3.1 PJŪVIAI A-A, B-B, C-C, D-D, E-E M1:100
A 057	PDV Vida Mureikienė	DOKUMENTO ŽYMUO FA1-2022/01/17-PP
LT	STATYTOJAS IR (ARBA) UŽSAKOVAS UAB "SEMELITAS"	Lapas Lapų 1 1

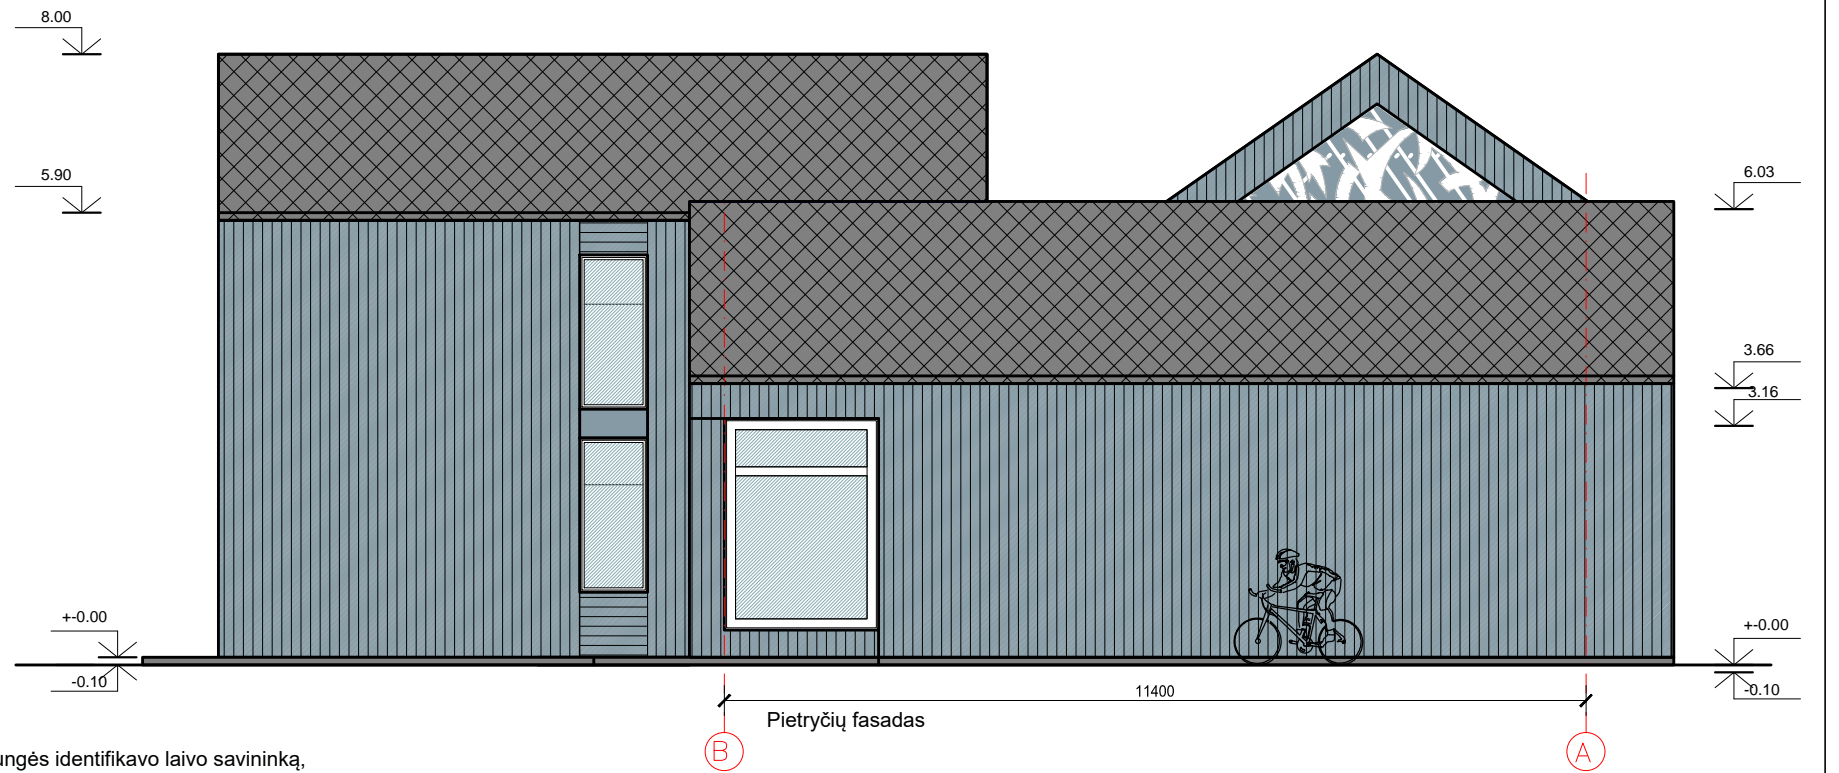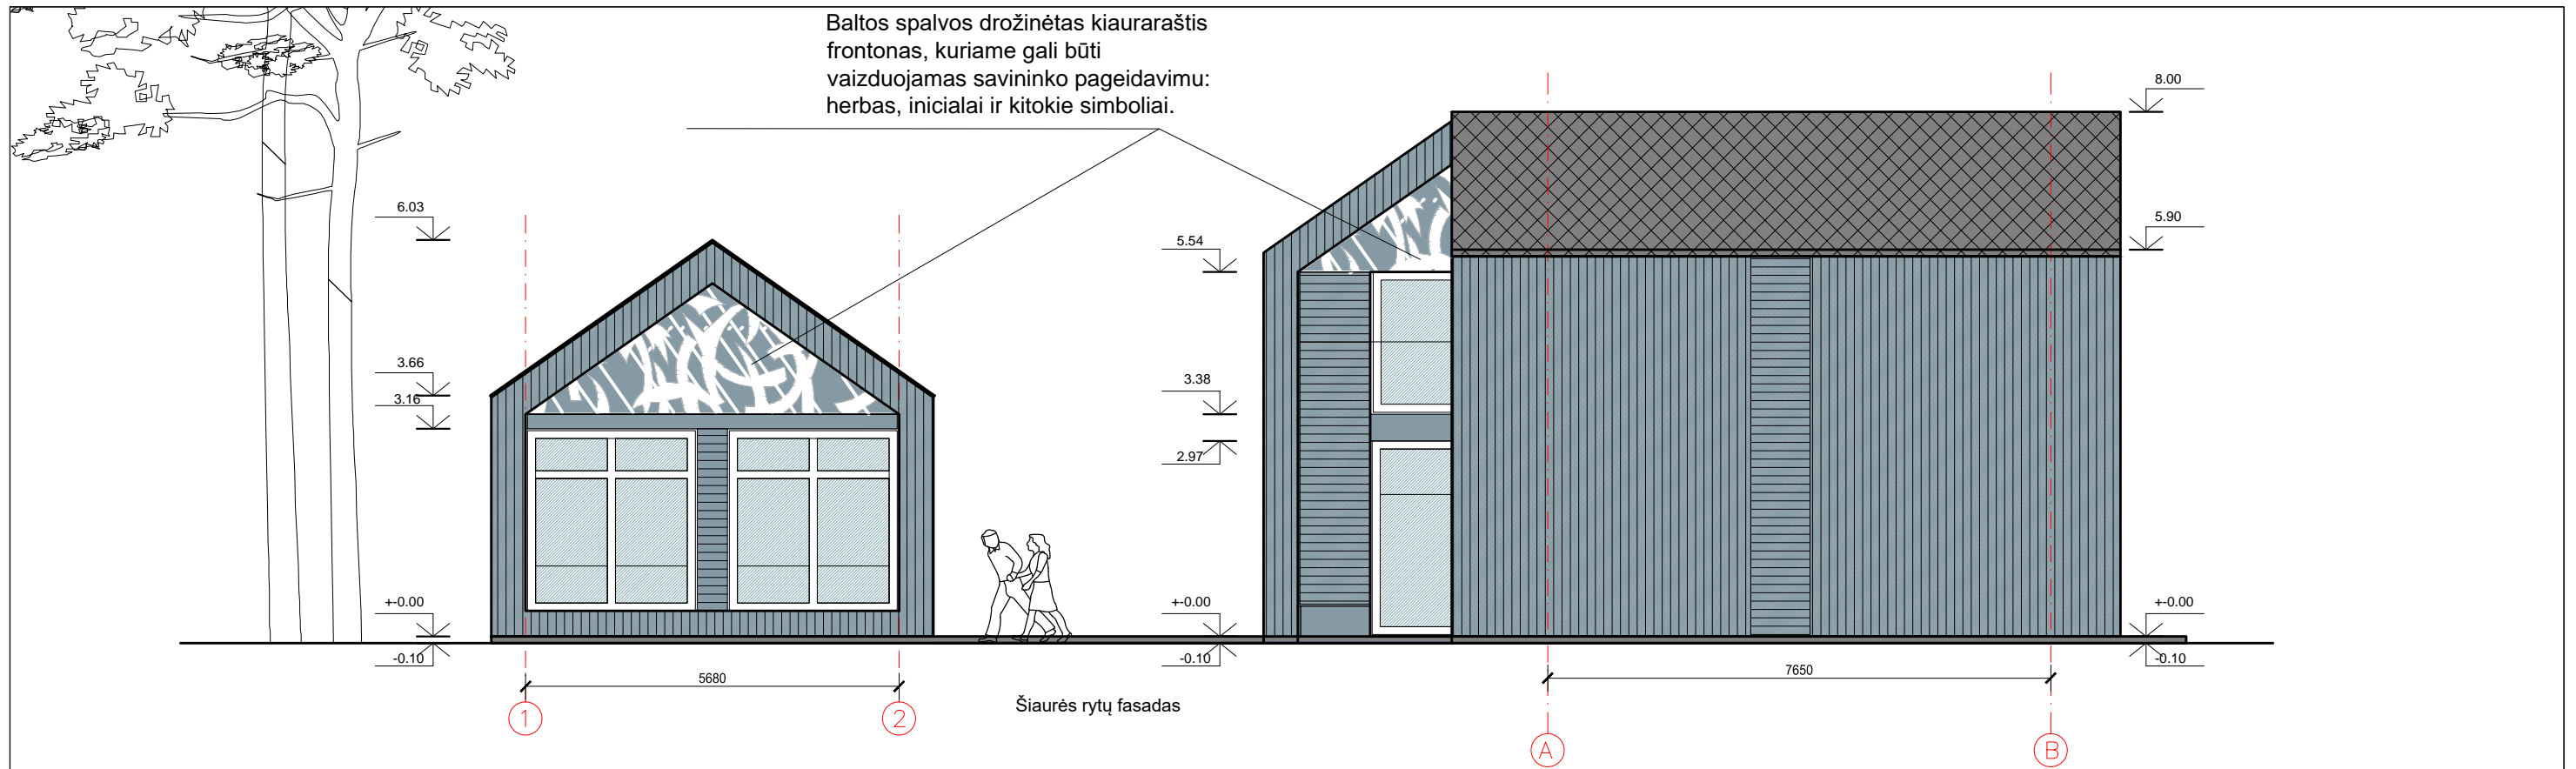Baltos spalvos drožinėtas kiauraraštis frontonas, kuriame gali būti vaizduojamas savininko pageidavimu: herbas, inicialai ir kitokie simboliai.



Sutartiniai pažymėjimai

-  Lauko sienų termiškai apdorotų lentų apdaila
-  Lauko sienų medinių detalių apdaila (langų rėmai, staktos, apvadai; kolonos, ažūrinės detalės ir kt.)
-  Pluoštinio cemento plokštelių stogo danga




www.Bildarchiv-Ostpreussen.de 008188
Nidden, Kreis Memel, MT06092-6. Hotel zum Kurischen Elch. (1919), ©




Taip, kaip kurėnų vėtrungės identifikavo laivo savininką, taip ant pastato sumontuotas kiauraraštis frontonas gali identifikuoti pastato savininką.

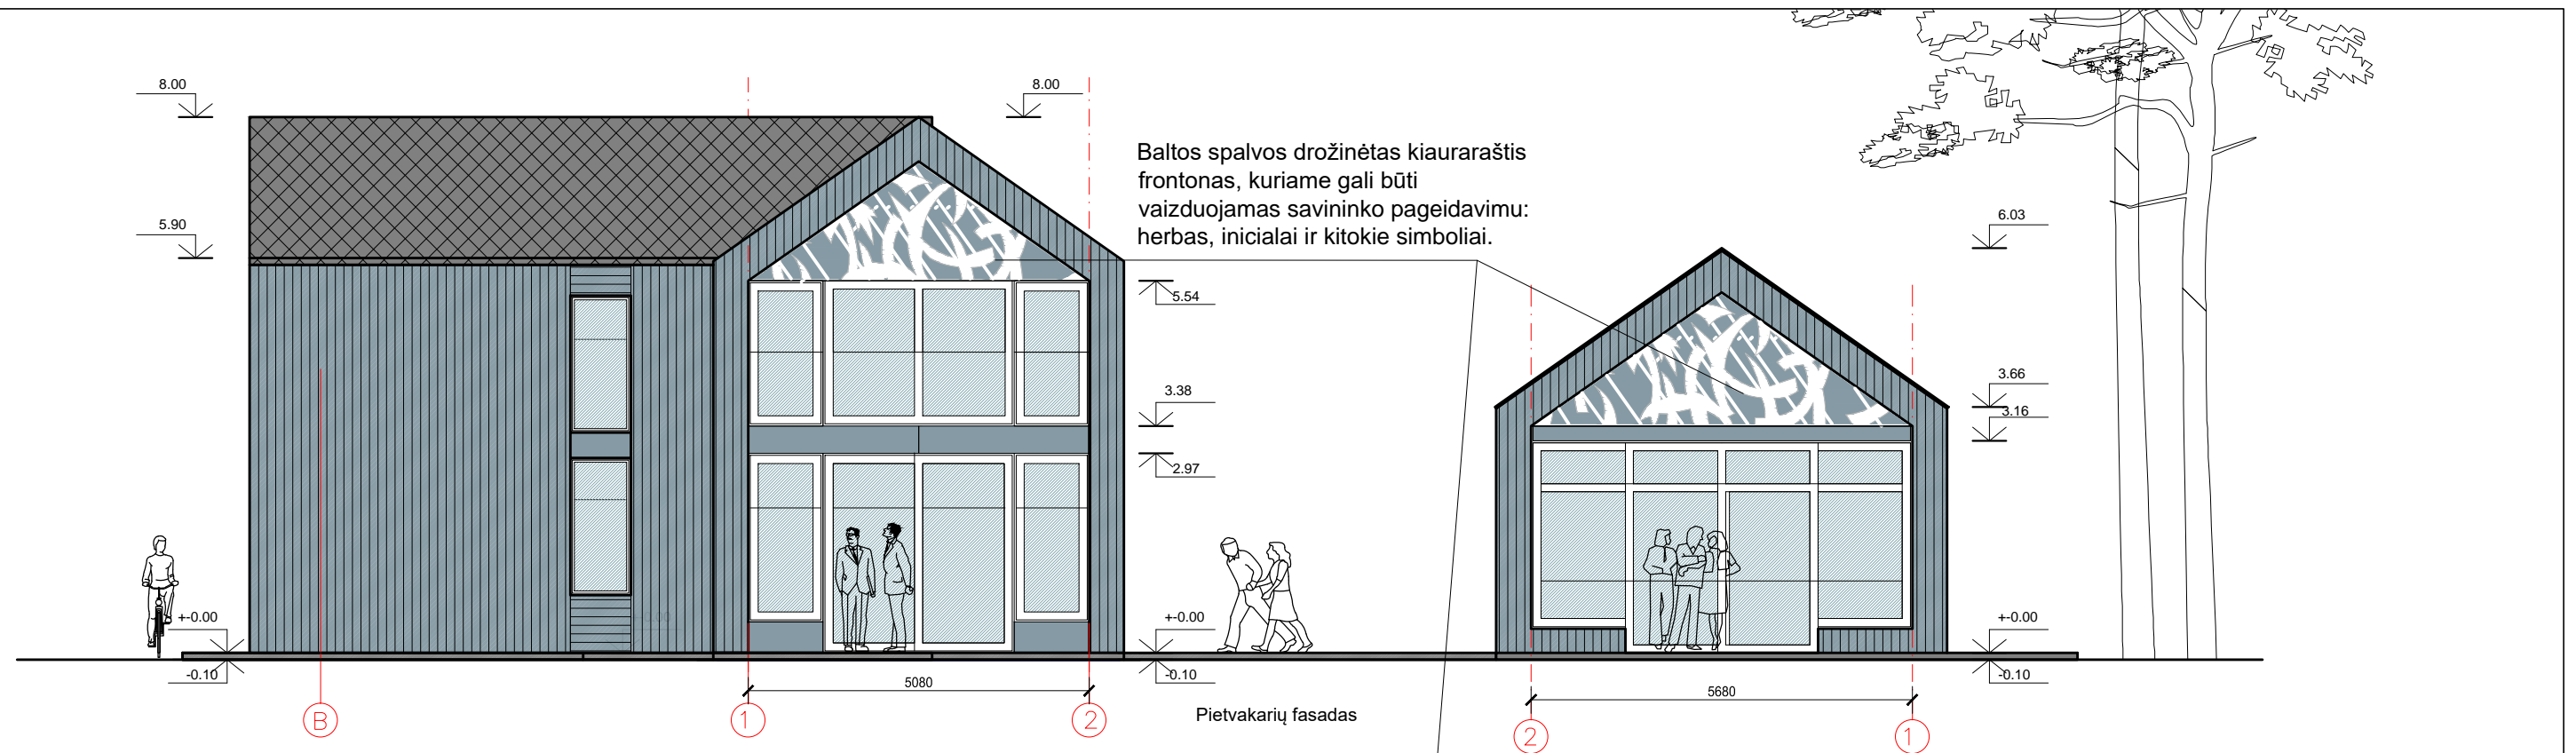


0	-	STATYBAI		
LAIDA	IŠLEIDIMO DATA	LAIDOS STATUSAS. KEITIMO PRIEŽASTIS (JEI TAIKOMA)		
KVAL. PATV. DOK. NR.	PROJEKTUOTOJAS	STATINIO PROJEKTO PAVADINIMAS		
A 610	PV Linas Naujokaitis	Pastato klubo (unik. Nr.2393-0001-3231) rekonstravimo į daugiabutį gyvenamąjį pastatą bei daugiabučių gyvenamųjų namų ir vienbučio gyvenamojo namo žemės sklype kad. Nr.2301/0001:225, Pamario g. 46, Nida, Neringa statybos projektas		
	PROJEKTUOTOJAS	STATINIO NR. IR PAVADINIMAS		
	UAB "ARCHBALT"	D3.1 DAUGIABUTIS GYVENAMASIS PASTATAS		
A 057	PDV Vida Mureikienė	DOKUMENTO PAVADINIMAS		
	STATYTOJAS IR (ARBA) UŽSAKOVAS	DAUGIABUČIO D3.1 ŠIAURĖS RYTŲ, PIETRYČIŲ FASADAI M1:100		
LT	UAB "SEMELITAS"	DOKUMENTO ŽYMUO		
		FA1-2022/01/17-PP		
		Lapas	Lapų	
		1	1	




Sutartiniai pažymėjimai

-  Lauko sienų termiškai apdorotų lentų apdaila
-  Lauko sienų medinių detalių apdaila (langų rėmai, staktos, apvadai; kolonos, ažūrinės detalės ir kt.)
-  Pluoštinio cemento plokštelių stogo danga

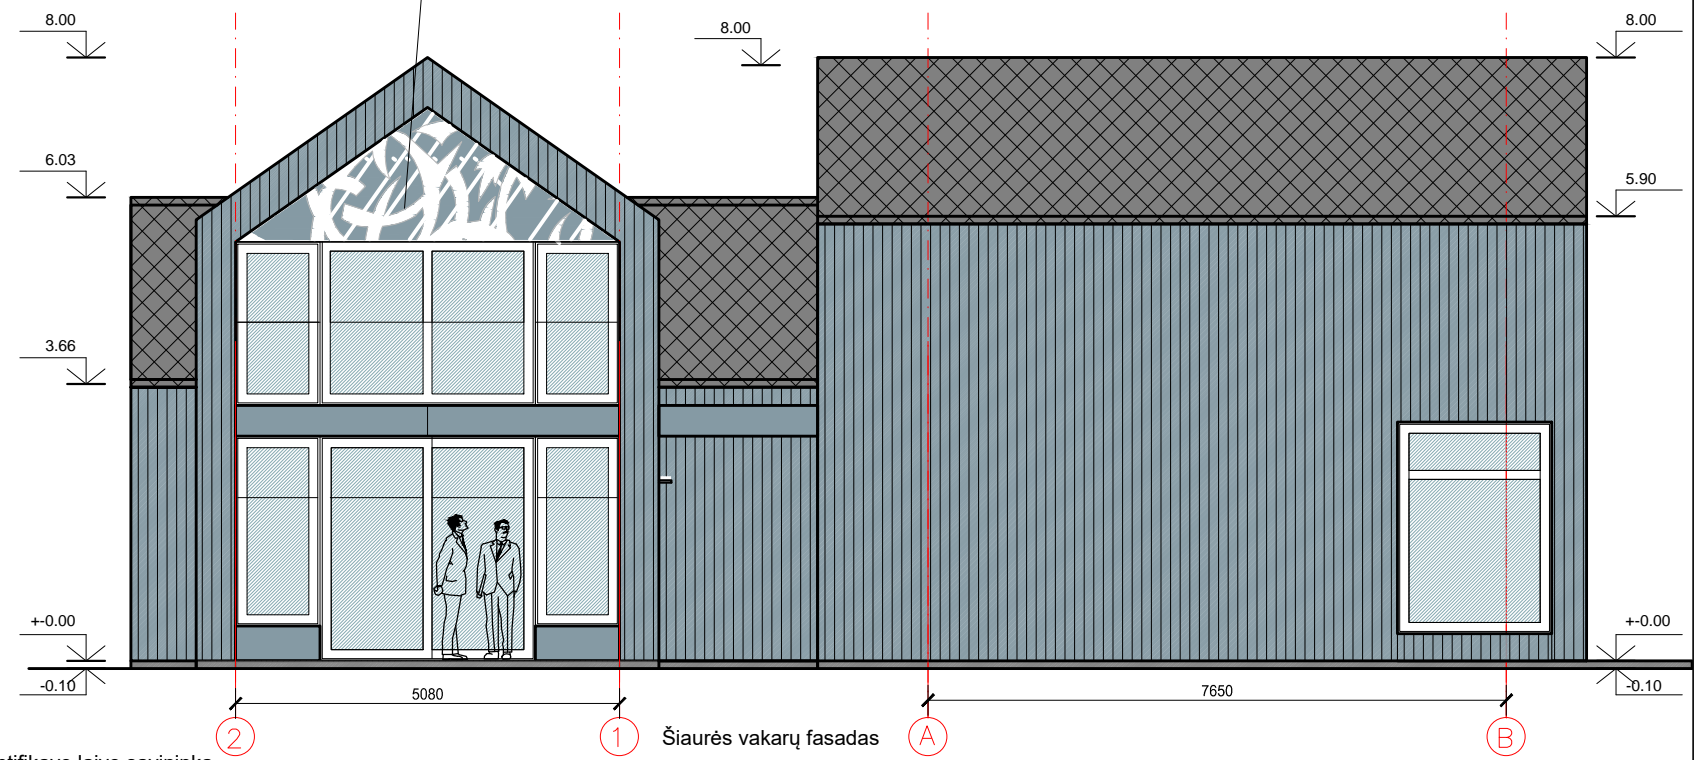

Pastato idėja


Taip, kaip kurėnų vėtrungės identifikavo laivo savininką, taip ant pastato sumontuotas kiauraraštis frontonas gali identifiukuoti pastato savininką.

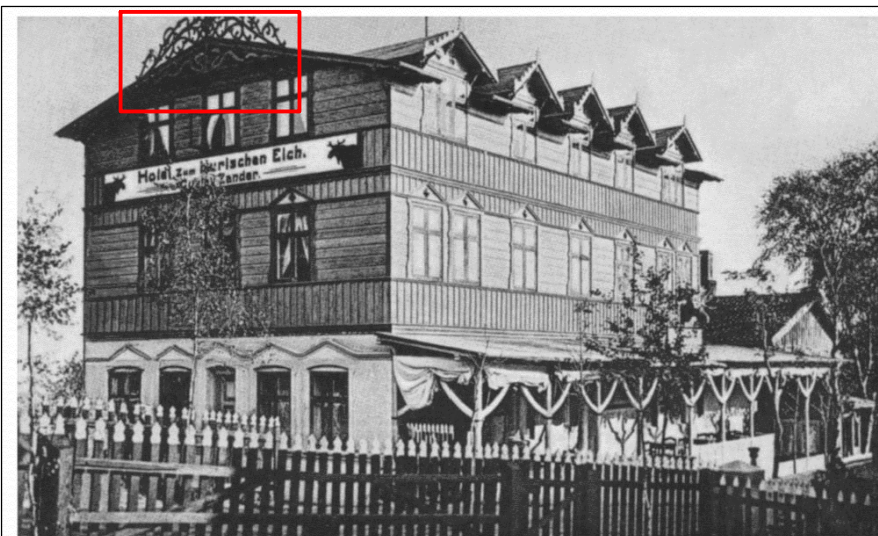

www.Bildarchiv-Ostpreussen.de 008188
Nidden, Kreis Memel, MT06092-6. Hotel zum Kurischen Elch. (1919), ©



0	-	STATYBAI		
LAIDA	IŠLEIDIMO DATA	LAIDOS STATUSAS. KEITIMO PRIEŽASTIS (JEI TAIKOMA)		
KVAL. PATV. DOK. NR.	PROJEKTUOTOJAS	STATINIO PROJEKTO PAVADINIMAS		
	UAB "FORMATAS A1"	Pastato klubo (unik. Nr.2393-0001-3231) rekonstravimo į daugiabutį gyvenamąjį pastatą bei daugiabučių gyvenamųjų namų ir vienbučio gyvenamojo namo žemės sklype kad. Nr.2301/0001:225, Pamario g. 46, Nida, Neringa statybos projektas		
A 610	PV	Linus Naujokaitis	STATINIO NR. IR PAVADINIMAS	Laida
	PROJEKTUOTOJAS		D3.1 DAUGIABUTIS GYVENAMASIS PASTATAS	
	UAB "ARCHBALT"		DOKUMENTO PAVADINIMAS	
A 057	PDV	Vida Mureikienė	DAUGIABUČIO D3.1 PIETVAKARIŲ, ŠIAURĖS VAKARŲ FASADAI M1:100	0
	STATYTOJAS IR (ARBA) UŽSAKOVAS		DOKUMENTO ŽYMUO	Lapas
	UAB "SEMELITAS"		FA1-2022/01/17-PP	Lapų
LT				1 1

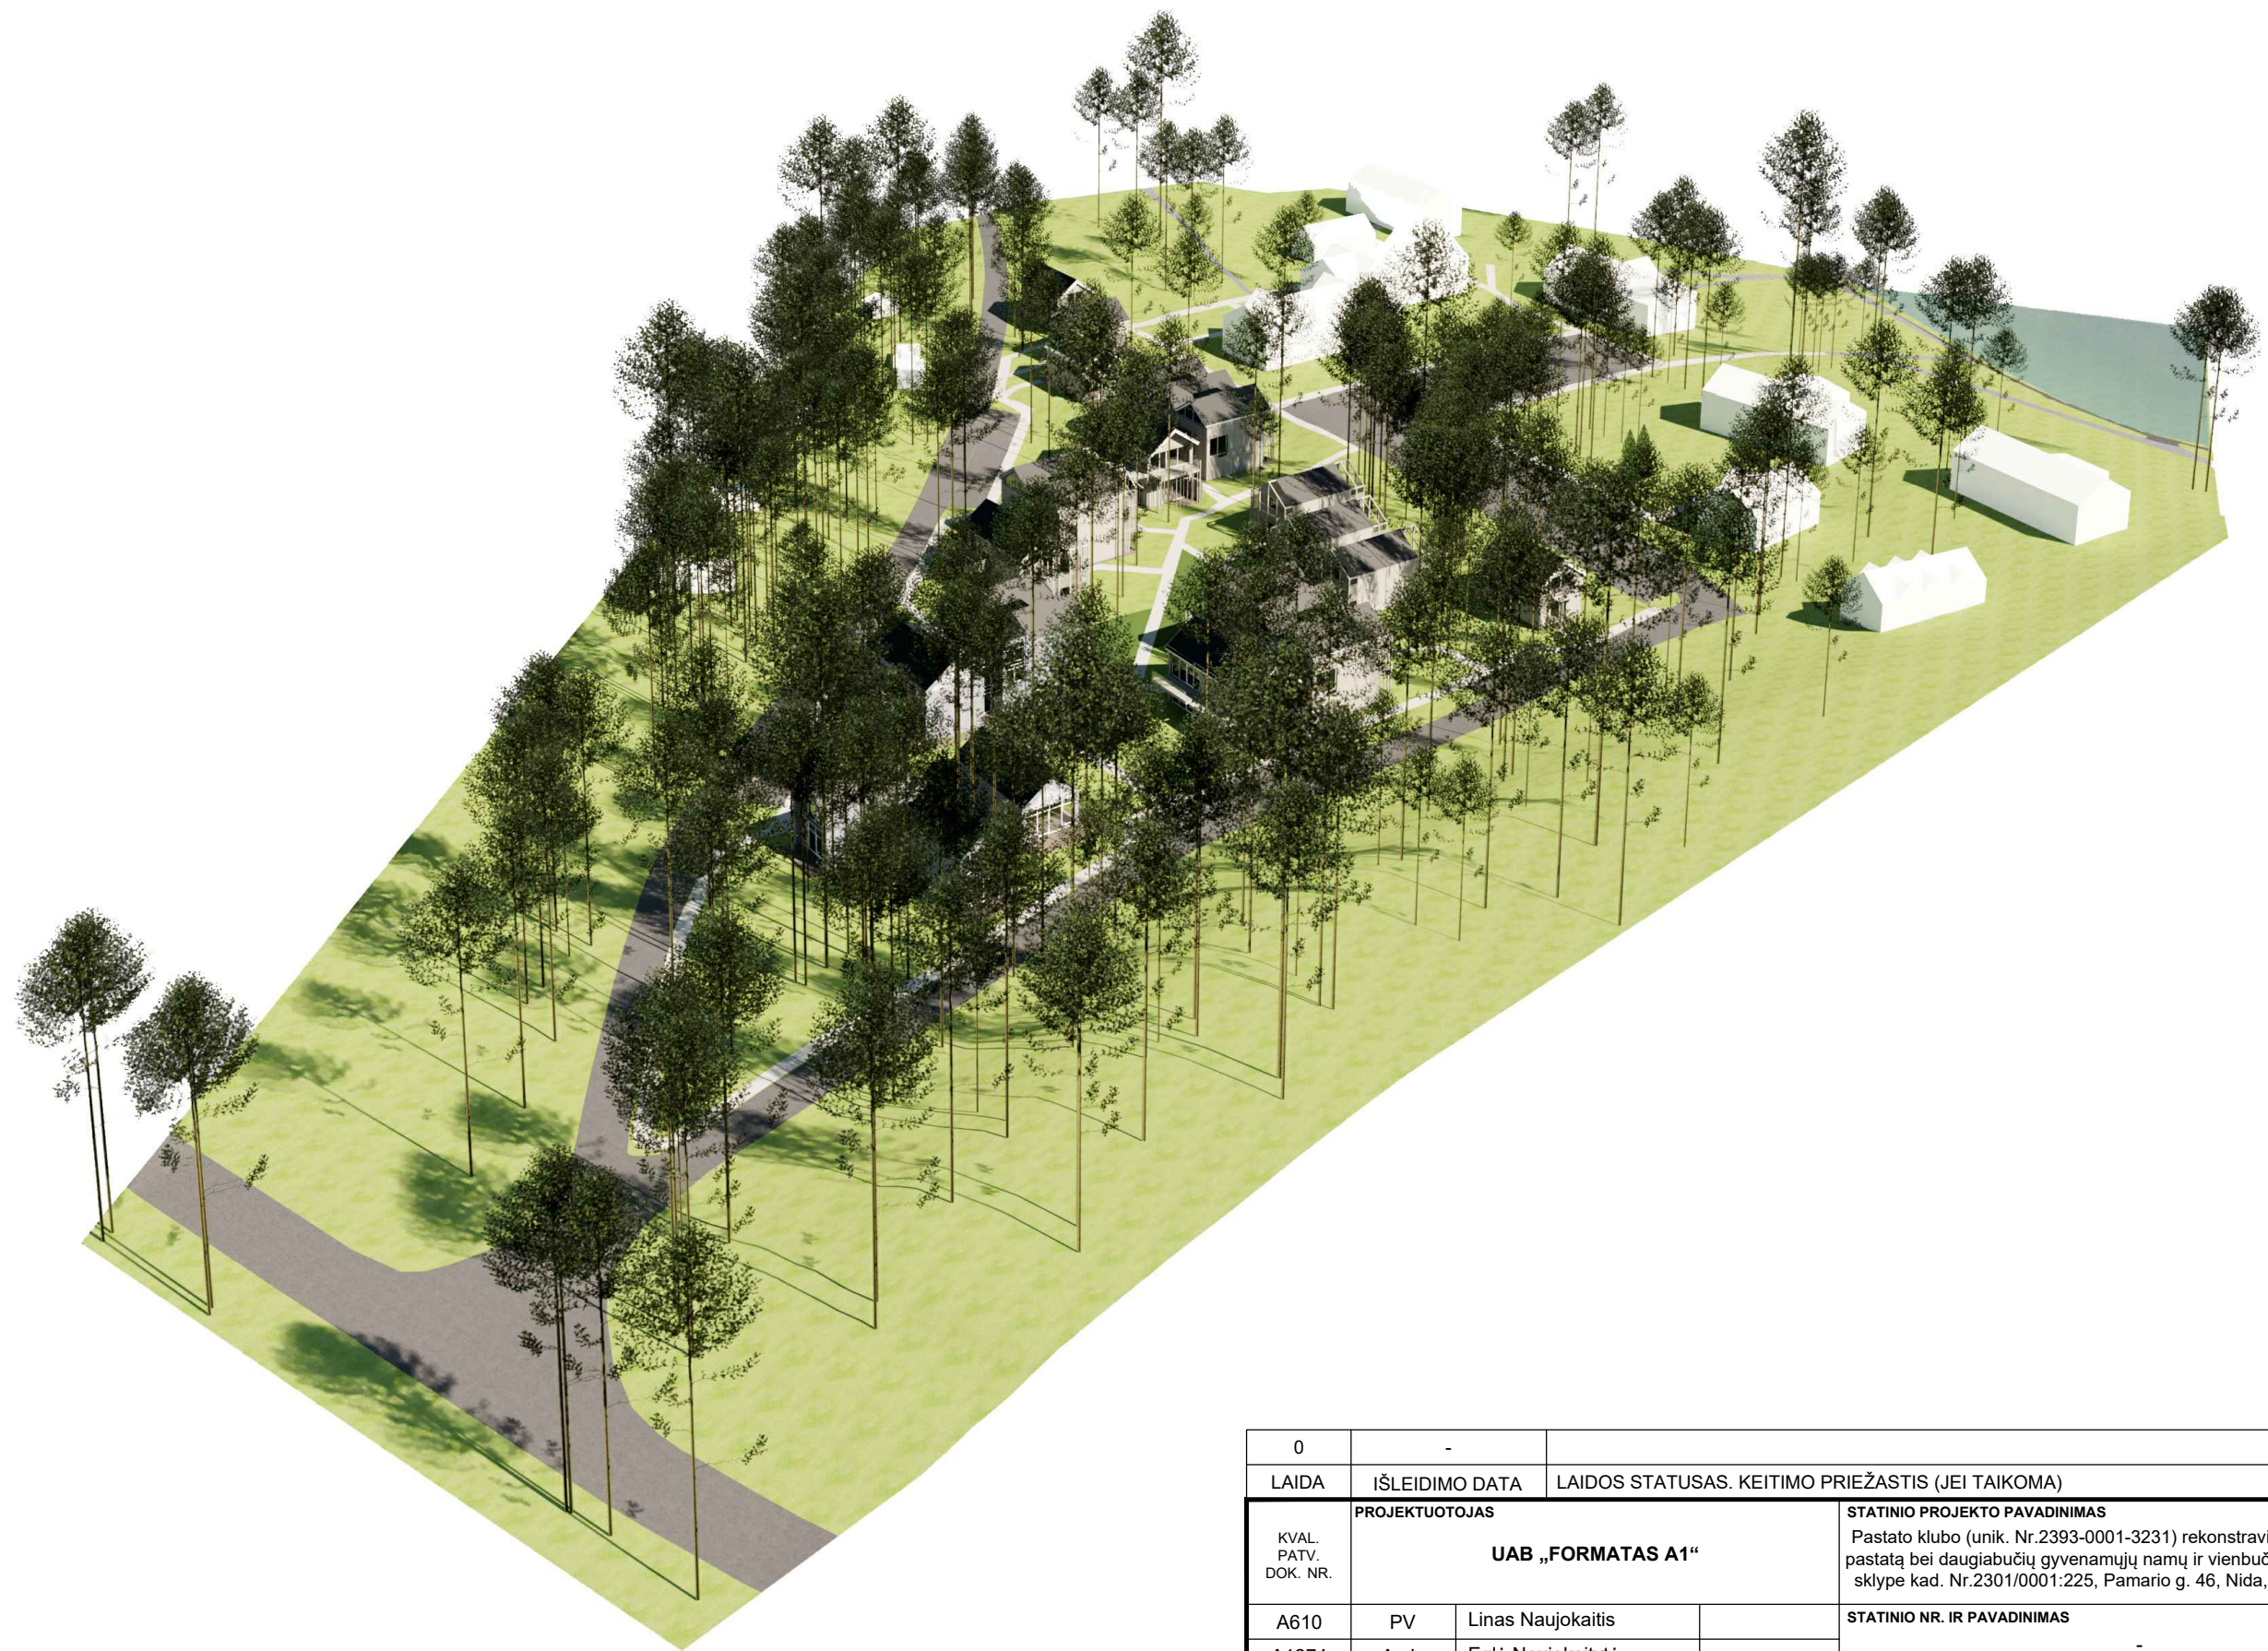

0	-			
LAIDA	IŠLEIDIMO DATA	LAIDOS STATUSAS. KEITIMO PRIEŽASTIS (JEI TAIKOMA)		
KVAL. PATV. DOK. NR.	PROJEKTUOTOJAS		STATINIO PROJEKTO PAVADINIMAS	
	UAB „FORMATAS A1“		Pastato klubo (unik. Nr.2393-0001-3231) rekonstravimo į daugiabutį gyvenamąjį pastatą bei daugiabučių gyvenamųjų namų ir vienbučio gyvenamojo namo žemės sklype kad. Nr.2301/0001:225, Pamario g. 46, Nida, Neringa statybos projektas	
A610	PV	Linus Naujokaitis	STATINIO NR. IR PAVADINIMAS	
A1274	Arch.	Eglė Naujokaitytė	-	
A1225	Arch.	Alicija Grigūnienė	DOKUMENTO PAVADINIMAS	
BK024919	Arch.	Airė Žaunerovaitė	VIZUALIZACIJA	
KALBOS TRUMP.	STATYTOJAS IR (ARBA) UŽSAKOVAS		DOKUMENTO ŽYMUO	
LT	UAB „SEMELITAS“		FA1-2022/01/17-PP	
			LAPAS	LAPŲ
			1	1



0	-			
LAIDA	IŠLEIDIMO DATA	LAIDOS STATUSAS. KEITIMO PRIEŽASTIS (JEI TAIKOMA)		
KVAL. PATV. DOK. NR.	PROJEKTUOTOJAS		STATINIO PROJEKTO PAVADINIMAS	
	UAB „FORMATAS A1“		Pastato klubo (unik. Nr.2393-0001-3231) rekonstravimo į daugiabutį gyvenamąjį pastatą bei daugiabučių gyvenamųjų namų ir vienbučio gyvenamojo namo žemės sklype kad. Nr.2301/0001:225, Pamario g. 46, Nida, Neringa statybos projektas	
A610	PV	Linus Naujokaitis	STATINIO NR. IR PAVADINIMAS	
A1274	Arch.	Eglė Naujokaitytė	-	
A1225	Arch.	Alicija Grigūnienė	DOKUMENTO PAVADINIMAS	
BK024919	Arch.	Airė Žaunerovaitė	VIZUALIZACIJA	
KALBOS TRUMP.	STATYTOJAS IR (ARBA) UŽSAKOVAS		DOKUMENTO ŽYMUO	
LT	UAB „SEMELITAS“		FA1-2022/01/17-PP	
			LAPAS	LAPŲ
			1	1



0	-			
LAIDA	IŠLEIDIMO DATA	LAIDOS STATUSAS. KEITIMO PRIEŽASTIS (JEI TAIKOMA)		
KVAL. PATV. DOK. NR.	PROJEKTUOTOJAS		STATINIO PROJEKTO PAVADINIMAS	
	UAB „FORMATAS A1“		Pastato klubo (unik. Nr.2393-0001-3231) rekonstravimo į daugiabutį gyvenamąjį pastatą bei daugiabučių gyvenamųjų namų ir vienbučio gyvenamojo namo žemės sklype kad. Nr.2301/0001:225, Pamario g. 46, Nida, Neringa statybos projektas	
A610	PV	Linus Naujokaitis	STATINIO NR. IR PAVADINIMAS	
A1274	Arch.	Eglė Naujokaitytė	-	
A1225	Arch.	Alicija Grigūnienė	DOKUMENTO PAVADINIMAS	
BK024919	Arch.	Airė Žaunerovaitė	VIZUALIZACIJA	
KALBOS TRUMP.	STATYTOJAS IR (ARBA) UŽSAKOVAS		DOKUMENTO ŽYMUO	
LT	UAB „SEMELITAS“		FA1-2022/01/17-PP	
			LAPAS	LAPŲ
			1	1



0	-				
LAIDA	IŠLEIDIMO DATA	LAIDOS STATUSAS. KEITIMO PRIEŽASTIS (JEI TAIKOMA)			
KVAL. PATV. DOK. NR.	PROJEKTUOTOJAS			STATINIO PROJEKTO PAVADINIMAS	
	UAB „FORMATAS A1“			Pastato klubo (unik. Nr.2393-0001-3231) rekonstravimo į daugiabutį gyvenamąjį pastatą bei daugiabučių gyvenamųjų namų ir vienbučio gyvenamojo namo žemės sklype kad. Nr.2301/0001:225, Pamario g. 46, Nida, Neringa statybos projektas	
A610	PV	Linus Naujokaitis		STATINIO NR. IR PAVADINIMAS	
A1274	Arch.	Eglė Naujokaitytė		-	
A1225	Arch.	Alicija Grigūnienė		DOKUMENTO PAVADINIMAS	
BK024919	Arch.	Airė Žaunerovaitė		VIZUALIZACIJA	
KALBOS TRUMP.	STATYTOJAS IR (ARBA) UŽSAKOVAS			DOKUMENTO ŽYMUO	
LT	UAB „SEMELITAS“			FA1-2022/01/17-PP	
				LAPAS	LAPŲ
				1	1



0	-			
LAIDA	IŠLEIDIMO DATA	LAIDOS STATUSAS. KEITIMO PRIEŽASTIS (JEI TAIKOMA)		
KVAL. PATV. DOK. NR.	PROJEKTUOTOJAS		STATINIO PROJEKTO PAVADINIMAS	
	UAB „FORMATAS A1“		Pastato klubo (unik. Nr.2393-0001-3231) rekonstravimo į daugiabutį gyvenamąjį pastatą bei daugiabučių gyvenamųjų namų ir vienbučio gyvenamojo namo žemės sklype kad. Nr.2301/0001:225, Pamario g. 46, Nida, Neringa statybos projektas	
A610	PV	Linus Naujokaitis	STATINIO NR. IR PAVADINIMAS	
A1274	Arch.	Eglė Naujokaitytė	-	
A1225	Arch.	Alicija Grigūnienė	DOKUMENTO PAVADINIMAS	
BK024919	Arch.	Airė Žaunerovaitė	VIZUALIZACIJA	
KALBOS TRUMP.	STATYTOJAS IR (ARBA) UŽSAKOVAS		DOKUMENTO ŽYMUO	LAPAS
LT	UAB „SEMELITAS“		FA1-2022/01/17-PP	LAPŲ
			1	1



0	-				
LAIDA	IŠLEIDIMO DATA	LAIDOS STATUSAS. KEITIMO PRIEŽASTIS (JEI TAIKOMA)			
KVAL. PATV. DOK. NR.	PROJEKTUOTOJAS			STATINIO PROJEKTO PAVADINIMAS	
	UAB „FORMATAS A1“			Pastato klubo (unik. Nr.2393-0001-3231) rekonstravimo į daugiabutį gyvenamąjį pastatą bei daugiabučių gyvenamųjų namų ir vienbučio gyvenamojo namo žemės sklype kad. Nr.2301/0001:225, Pamario g. 46, Nida, Neringa statybos projektas	
	A610	PV	Linus Naujokaitis	STATINIO NR. IR PAVADINIMAS	
	A1274	Arch.	Eglė Naujokaitytė	DOKUMENTO PAVADINIMAS VIZUALIZACIJA	
A1225	Arch.	Alicija Grigūnienė			
BK024919	Arch.	Airė Žaunerovaitė			
KALBOS TRUMP.	STATYTOJAS IR (ARBA) UŽSAKOVAS			DOKUMENTO ŽYMUO	
LT	UAB „SEMELITAS“			FA1-2022/01/17-PP	
				LAPAS	LAPŲ
				1	1