

TERITORIJOS NAUDOJIMO REGLAMENTŲ APRĄŠOMOJI LENTELĖ													
Sklypo (jo dalies) servitutu Nr.	Sklypo (jo dalies) servitutu ribų požiūriu pabrėžiamas plane	Sklypo (jo dalies) servitutu plotas, nr	Privalomieji teritorijos naudojimo reglamentai						Papildomi teritorijos naudojimo reglamentai				
			Teritorijos naudojimo tipas	Žemės naudojimo paskirtis	Žemės naudojimo būdai	Leistinas pastatų aukštis nuo žemės paviršiaus, m	Leistinas pastatų aukštis, m	Užstatymo tankis, %	Užstatymo intensyvumas	Užstatymo tipas	Priklausomųjų želdynų ir želdinių teritorijų dalys, %	Pastatų aukštis skaičius	Statinių paskirtys
I	1-33	224710	Inžinerinės infrastruktūros teritorijos (TI)	Kita (KT)	Susisiekimo ir inžinerinių tinklų koridorių teritorijos (I2)	8,5	14,21 ¹	I	0,01	Latvavo planavimo	-	1-2	Aerodromo apsaugos zonos (III sk., I skirsn.), Elektros tinklų apsaugos zonos (III sk., 4 skirsn.), Vandens tiekimo ir nuotekų paviršinių nuotekų tvarkymo infrastruktūros apsaugos zonos (III sk., 10 skirsn.), Elektroninių ryšių tinklų elektroninių ryšių infrastruktūros apsaugos zonos (III sk., 11 skirsn.), Šilumos perdavimo tinklų apsaugos zonos (III sk., 12 skirsn.), Miško žemėje taikomos specialiosios žemės naudojimo sąlygos (VI sk., 3 skirsn.), Pajūrio juostoje taikomos specialiosios žemės naudojimo sąlygos (VI sk., 5 skirsn.), Požeminio vandens vandenviečių apsaugos zonos (VII sk., 11 skirsn.), Melioracijos žemės ir melioracijos statinių apsaugos zonos (VI sk., 2 skirsn.), Radiolokatorių apsaugos zonos (VII sk., 4 skirsn.), Kūrsių nerijos nacionalinio parko apsaugos reglamentas (patv. LR AM 2002-08-10 įsak. Nr. 439, aktuali redakcija)


TERITORIJOS NAUDOJIMO REGLAMENTAI:	
n	n – sklypo numeris;
m	m – sklypo plotas, m².
T	T – teritorijos naudojimo tipas;
1 2	TI – inžinerinės infrastruktūros teritorijos;
3 4	
5 6	

1 – žemės naudojimo būdas (būdai);
 12 – susisiekimo ir inžinerinių tinklų koridorių teritorijos;
 2 – leistas pastatų aukštis (metrais);
 3 – leistas žemės sklypo užstatymo tankis, %;
 4 – leistas žemės sklypo užstatymo intensyvumas;
 5 – užstatymo tipas:
 lp – latvavo planavimo;
 6 – priklausomųjų želdynų ir želdinių teritorijų dalys, %.

SUTARTINIAI ŽENKLAI	
	Planuojamos teritorijos riba
	Planuojamųjų sklypų ribos
	Esamų įregistruotų žemės sklypų ribos, pagal tikslus kadastrinius matavimus LKS-94 koordinat. sist.
	Esamų įregistruotų žemės sklypų ribos, pagal kadastrinius matavimus S214 koordinat. sist. ¹
	Esamų įregistruotų inžinerinių statinių (Kelių (gatvių) ribos) ¹
	Koordinuotos gatvių atšakys ¹
	Nidos vandenvietės VAZ I-osios juostos riba ²
	Nidos vandenvietės VAZ II-osios juostos riba ²
	Nidos vandenvietės VAZ III-osios A juostos riba ²
	Aviacinės lauko aikštelės (civilinio Nidos aerodromo) apsaugos pozūmų 300 m ir 600 m ribos ³
	Pajūrio juostos riba ⁴
	Statybos riba
	Planuojama užstatymo zona
	Esamas užstatymas, įregistruoti statiniai invent. Nr.
	Esamas požeminis svaus vandens rezervuaras su antrojo kėlimo šuliniu, jo invent. Nr. (patikrinimas iš anksčiau statinio dalies)
	Vandens rezervuaras 30 m apsaugos zona
	Eksploataciniai vandens gręžiniai ⁵ su 50 m normine griežto režimo apsaugos juosta, jų Nr.
	Rezervuariniai vandens gręžiniai ⁵ su 50 m normine griežto režimo apsaugos juosta, jų Nr.
	Transformatoriai 5 m apsaugos zona
	Esamų inžinerinių tinklų apribojimo zona
	Susisiekimo ir inžinerinių tinklų koridorių teritorijos (I2)
	Asfaltbetonio danga
	Numatomas saulės jėgainių įrengimo zonos, jų Nr.
	Numatoma vandenvietės pastatų gamybinė zona
	Įregistruoti valstybinės reikšmės miško plotai ⁶
	Paukščių apsaugai svarbi teritorija (BAST) - Kūrsių nerijos nacionalinis parkas (110000000057) ⁷
	Buveinių apsaugai svarbi teritorija (BAST) - Kūrsių nerija (100000000215) ⁸
	Buveinių apsaugai svarbi teritorija (BAST) - Kūrsių marios (100000000101) ⁹
	Karvaičių kraštovaizdžio draustinis (0230100000197) ⁶
	Kūrsių marių teritorija
	Kiti planuojamoje teritorijoje veikiantys ir rezerviniai vandens gręžiniai, jų Nr.
	Esami gaisriniai hidrantai, jų Nr. ⁷
	Esamos automobilijų stovėjimo vietos
	Rekomenduojama mišrių komunalinių atliekų ir antrinių žaliavų surinkimo konteinerių aikštelės vieta
	Esami įvažiavimai / išvažiavimai iš planuojamos teritorijos
	Planuojamo žemės sklypo ribų posūkio taškai

PLANUOJAMOS TERITORIJOS DUOMENYS:
 Planuojama teritorija apima VI „Registru centras“ įregistruotą žemės sklypą, kad. Nr. 2301/0001-741, esantį adresu Purvynės g. 26, Neringoje, kuriam galioja „Nidos vandenvietės žemės sklypo adresu Purvynės g. 26, Neringa, detalus planas“, patv. Neringos sav. tarybos 2004-08-04 sprend. Nr. TI-156 (T00043099). Planuojamos teritorijos plotas – 22,4710 ha, iš kurio, remiantis VI „Registru centras“ duomenimis, 21,7282 ha (t. y. 96,69 % planuojamos teritorijos ploto) užima miško plotas, įregistruotas Miškų valstybės kadastrate. Pagal galiojančius Neringos savivaldybės teritorijos ir jos dalių bendrojo plano sprendinius planuojama teritorija patenka į susisiekimo ir inžinerinių tinklų teritoriją bei priklauso reglamentinei - Nidos vandenvietės gėlo vandens griežto režimo pirmai sanitarinės apsaugos - zoni Nr. 41. Visa planuojama teritorija patenka į *Pajūrio juosta*, *Nidos vandenvietės sanitarinę apsaugos zoną bei, Aviacinės lauko aikštelės (civilinio Nidos aerodromo) apsaugos zoną*. Vadinamąjį aktualios redakcijos Specialių žemės naudojimo sąlygų įstatymo VI sk. vienioliktojo skirsn. 105 str. nuostatomis, vandenvietės, skirtingai nei nurodyta detaliojo plano planuojamai teritorijai taikomų aukštesnio ir atitinkamo lygmenų teritorijų planavimo dokumentų sprendimuose, yra nustatomos ne sanitarinės apsaugos, o apsaugos zonos/Vienietelės teriogramos pateiktas automobilijų į planuojamą teritoriją yra iš D kategorijos Purvynės gatvės. Planuojama teritorija yra išdėstyta *Kūrsių nerijos nacionaliniame parke* bei patenka į paskirtą (BAST) ir buveinių (BAST) apsaugai svarbius šio parko teritorijas, kurios priklauso Europos Sąjungos saugomų teritorijų tinklui „Natura 2000“. Pletinėje pusėje salia (~210 m atstumu) planuojamos teritorijos išsidėjęs kita „Natura 2000“ tinklui priklausanči buveinių (BAST) apsaugai svarbi teritorija - *Kūrsių marios*. Pagal *Kūrsių nerijos nacionalinio parko tvarkymo plano* sprendinius, planuojama teritorija patenka į eksploatacinės (gavybinės) paskirties žemės kraštovaizdžio tvarkymo zoną N1a - subarališios (neurbanizuojamos) aplinkos gavybinių sklypų (vandenviečių) kraštovaizdžio tvarkymo zoną, kuri tvarkoma pagal požeminio vandens gavybos technologijas ir vandenviečių apsaugos reikalavimus. Planuojama teritorija į Lietuvos kultūros paveldo teritorijas bei jų apsaugos zonas planuojama teritorija nepatenka.

¹ Rengiantis techninius projektus būtina vadovautis *Nidos aerodromo Aikštelės ribojamųjų plotų (apsaugos) schema* (Žiūrėti: Aikštelės apsaugos, dok. Nr. VZF-2022-11-DPKr-SK-AR, 8 lapai);
² Tik pagrindinės aikštelės veiklos aptarnavimui.

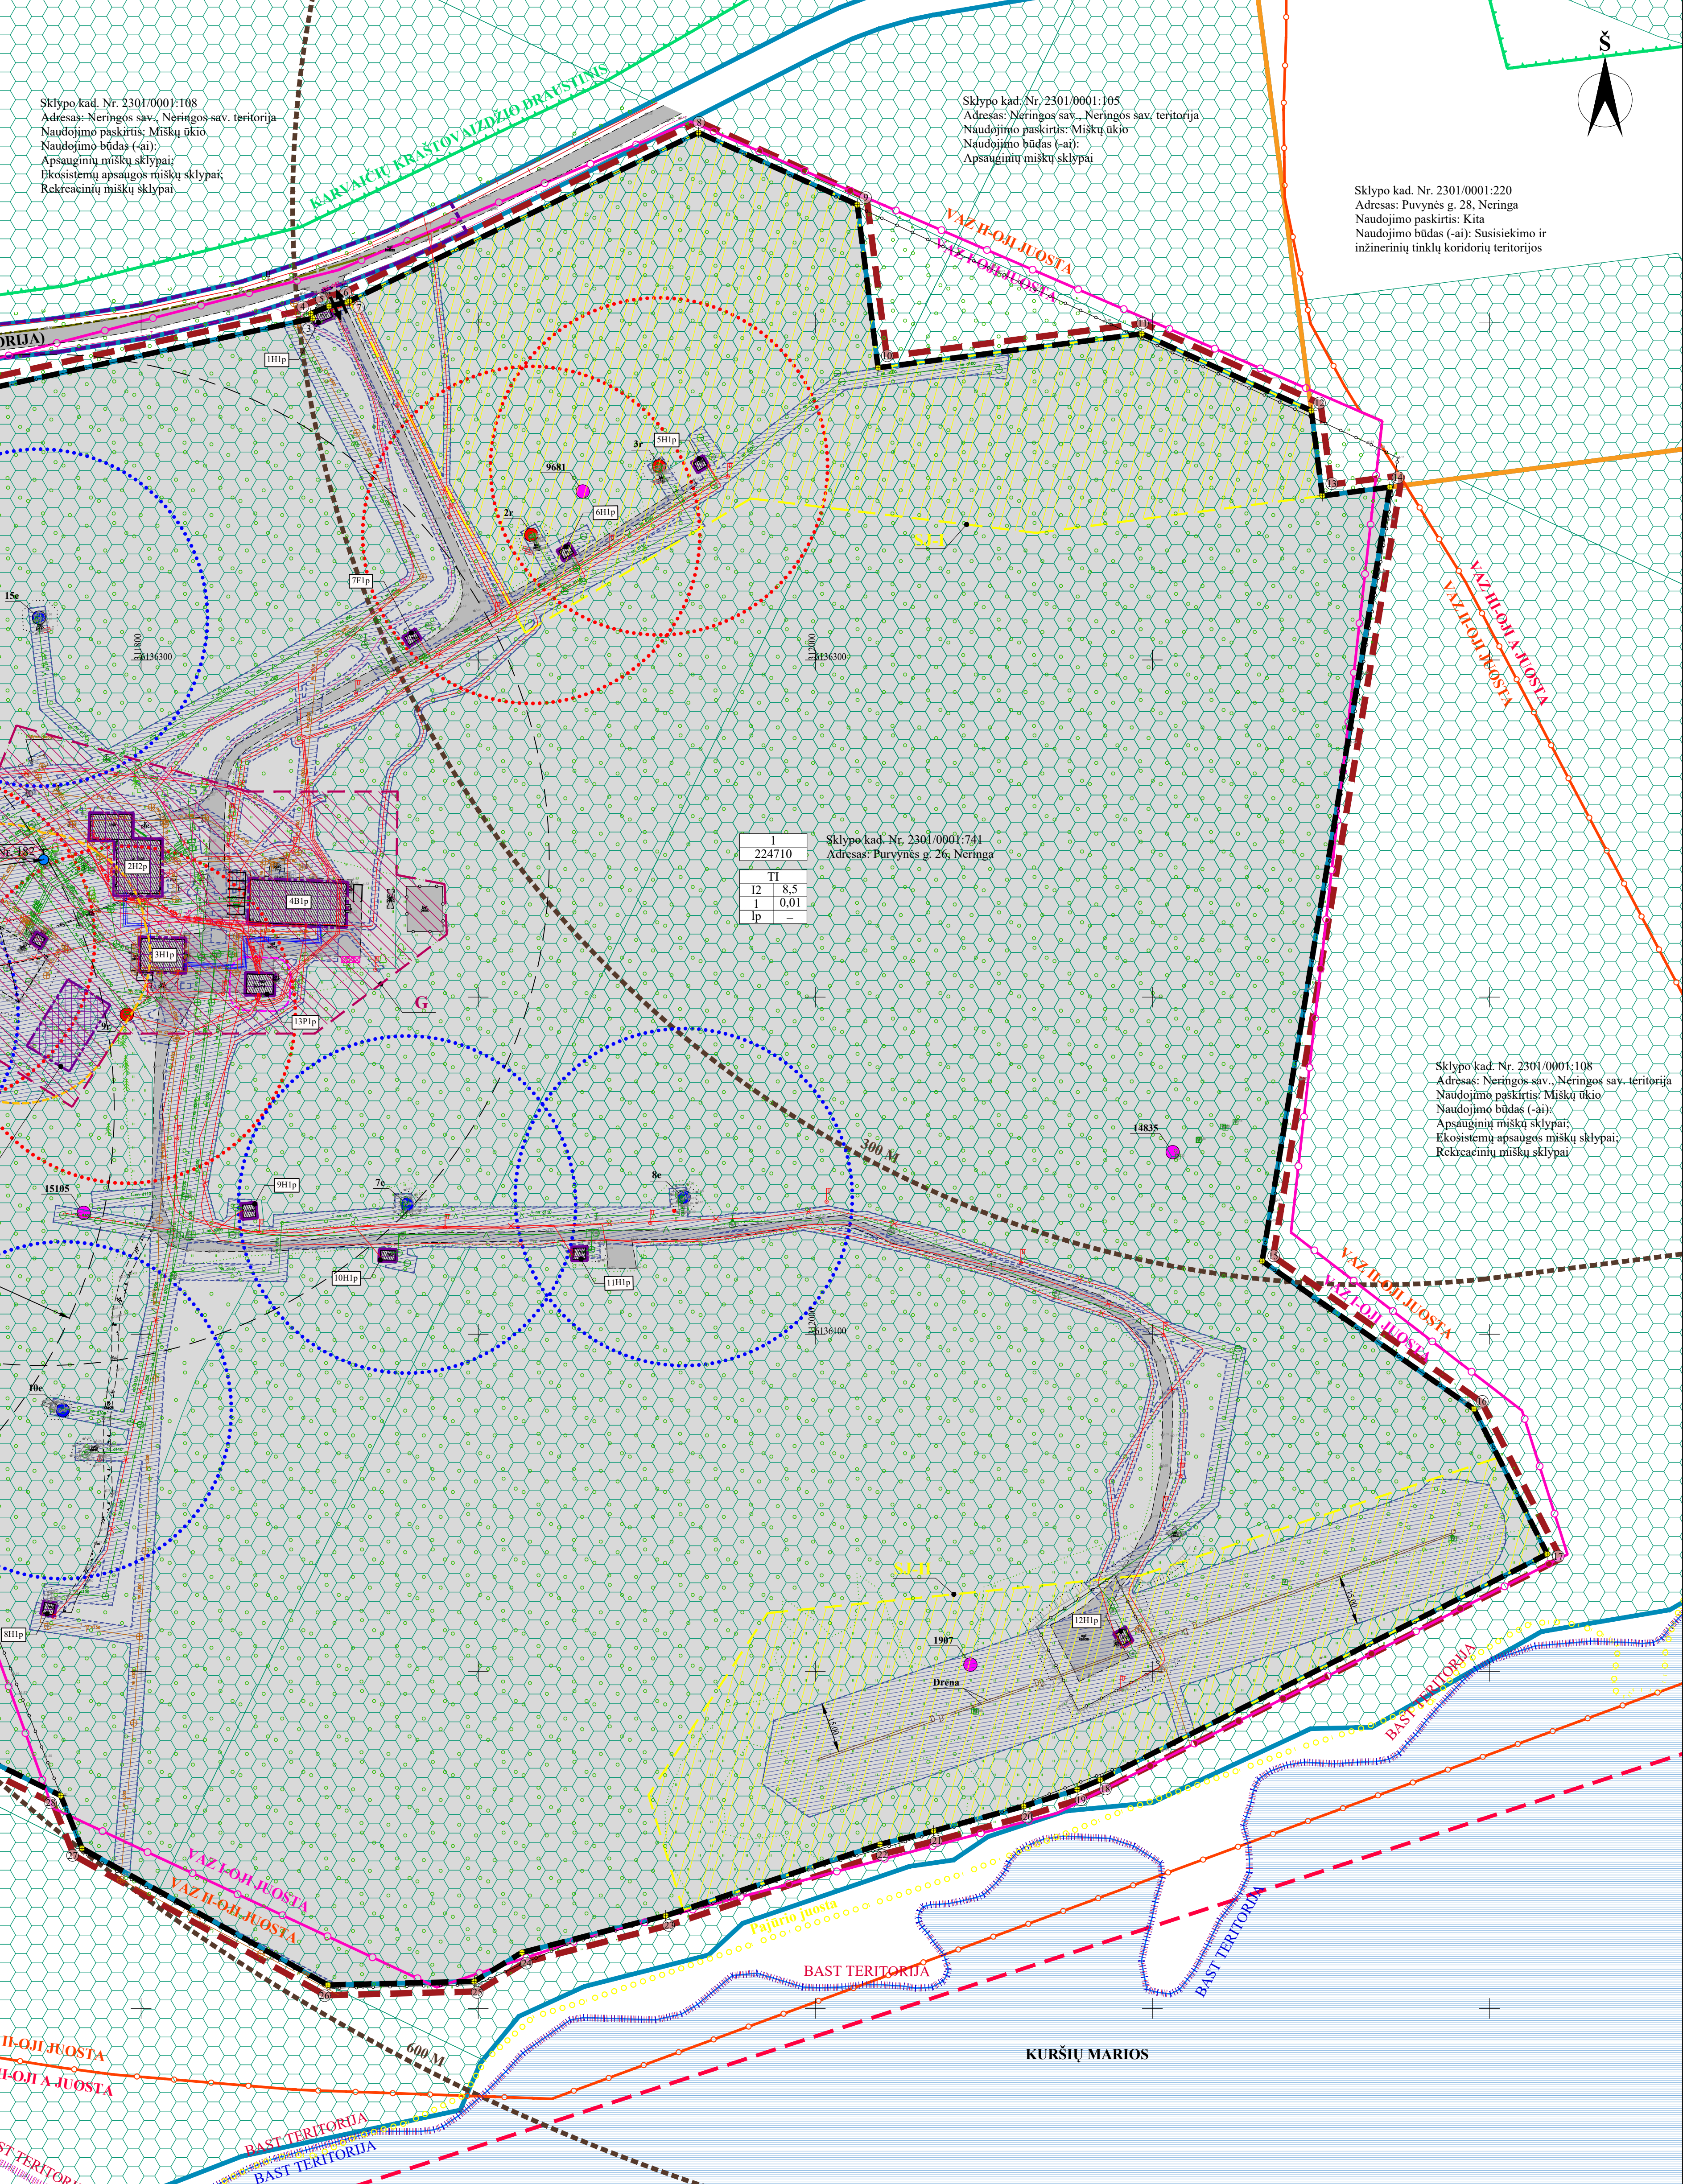

Sklypo kod. Nr. 2301/0001-108
 Adresas: Neringos sav., Neringos sav. teritorija
 Naudojimo paskirtis: Miškų ūkis
 Naudojimo būdai (+ai):
 Apsaugamųjų miškų sklypai;
 Eksploatuojamų apsaugos miškų sklypai;
 Rekreacinių miškų sklypai.

Sklypo kod. Nr. 2301/0001-105
 Adresas: Neringos sav., Neringos sav. teritorija
 Naudojimo paskirtis: Miškų ūkis
 Naudojimo būdai (+ai):
 Apsaugamųjų miškų sklypai;
 Eksploatuojamų apsaugos miškų sklypai;
 Rekreacinių miškų sklypai.

Sklypo kod. Nr. 2301/0001-220
 Adresas: Purvynės g. 28, Neringa
 Naudojimo paskirtis: Kita
 Naudojimo būdai (+ai): Susisiekimo ir inžinerinių tinklų koridorių teritorijos

Sklypo kod. Nr. 2301/0001-741
 Adresas: Purvynės g. 26, Neringa

Sklypo kod. Nr. 2301/0001-108
 Adresas: Neringos sav., Neringos sav. teritorija
 Naudojimo paskirtis: Miškų ūkis
 Naudojimo būdai (+ai):
 Apsaugamųjų miškų sklypai;
 Eksploatuojamų apsaugos miškų sklypai;
 Rekreacinių miškų sklypai.

Sklypo kod. Nr. 2301/0001-105
 Adresas: Neringos sav., Neringos sav. teritorija
 Naudojimo paskirtis: Miškų ūkis
 Naudojimo būdai (+ai):
 Apsaugamųjų miškų sklypai;
 Eksploatuojamų apsaugos miškų sklypai;
 Rekreacinių miškų sklypai.

Sklypų (jų dalių) servitutu ribų posūkio taškai	X	Y	Sklypo (jo dalies) ribų linijų ilgiai
1	6136270.46	3111573.40	1-2 122,95
2	6136259.50	311658.18	2-3 197,23
3	6136401.38	311850.91	3-4 1,52
4	6136402.78	311850.33	4-5 5,84
5	6136404.98	311855.75	5-6 2,54
6	6136406.17	311861.15	6-7 0,71
7	6136406.48	311861.79	7-8 115,01
8	6136456.47	311965.37	8-9 51,71
9	6136435.10	312012.46	9-10 48,78
10	6136386.71	312018.62	10-11 78,87
11	6136396.80	312096.84	11-12 55,25
12	6136373.97	312147.15	12-13 25,47
13	6136348.71	312150.42	13-14 201,7
14	6136351.30	312170.42	14-15 232,70
15	6136321.70	312132.57	15-16 76,64
16	6136077.81	312195.40	16-17 48,20
17	6136034.80	312217.15	17-18 148,57
18	6135962.82	312084.54	18-19 7,42
19	6135964.93	312077.71	19-20 16,64
20	6135959.97	312061.83	20-21 27,72
21	6135952.66	312035.09	21-22 16,40
22	6135948.67	312019.18	22-23 67,01
23	6135927.51	311955.60	23-24 43,98
24	6135916.60	311912.99	24-25 16,55
25	6135908.02	311898.84	25-26 43,44
26	6135906.94	311855.41	26-27 83,45
27	6135949.49	311922.47	27-28 16,87
28	6135963.14	311776.16	28-29 61,01
29	6135989.97	311721.37	29-30 91,37
30	6136081.05	311728.65	30-31 88,98
31	6136148.87	311671.05	31-32 53,81
32	6136177.15	311645.96	32-33 67,32
33	6136230.25	311604.58	33-1 50,88

Sklypų (jų dalių) servitutu ribų posūkio taškai	X	Y	Sklypo (jo dalies) ribų linijų ilgiai
1	6136270.46	3111573.40	1-2 122,95
2	6136259.50	311658.18	2-3 197,23
3	6136401.38	311850.91	3-4 1,52
4	6136402.78	311850.33	4-5 5,84
5	6136404.98	311855.75	5-6 2,54
6	6136406.17	311861.15	6-7 0,71
7	6136406.48	311861.79	7-8 115,01
8	6136456.47	311965.37	8-9 51,71
9	6136435.10	312012.46	9-10 48,78
10	6136386.71	312018.62	10-11 78,87
11	6136396.80	312096.84	11-12 55,25
12	6136373.97	312147.15	12-13 25,47
13	6136348.71	312150.42	13-14 201,7
14	6136351.30	312170.42	14-15 232,70
15	6136321.70	312132.57	15-16 76,64
16	6136077.81	312195.40	16-17 48,20
17	6136034.80	312217.15	17-18 148,57
18	6135962.82	312084.54	18-19 7,42
19	6135964.93	312077.71	19-20 16,64
20	6135959.97	312061.83	20-21 27,72
21	6135952.66	312035.09	21-22 16,40
22	6135948.67	312019.18	22-23 67,01
23	6135927.51	311955.60	23-24 43,98
24	6135916.60	311912.99	24-25 16,55
25	6135908.02	311898.84	25-26 43,44
26	6135906.94	311855.41	26-27 83,45
27	6135949.49	311922.47	27-28 16,87
28	6135963.14	311776.16	28-29 61,01
29	6135989.97	311721.37	29-30 91,37
30	6136081.05	311728.65	30-31 88,98
31	6136148.87	311671.05	31-32 53,81
32	6136177.15	311645.96	32-33 67,32
33	6136230.25	311604.58	33-1 50,88

Objektas	Purvynės g. 26, Neringa
Plano tipas	Topografinis planas - pilno teritorinio
Topografinio plano tikslumas:	B 20 10 20
Topografinio plano tikslumas:	B 20 10 20
Kv. pad. Nr.	Paragys
IGKV-1604	Geodezininkas
Užsakovs	-

Kval. part. dok. Nr.	V. Pavardė	Data	Projektavimas
A 2005	V. Pavardė	2023-05-24	Projektavimas
LT	Neringos sav. administracijos direktorius		Projektavimas

Projekto pavadinimas:	Brėžinio pavadinimas:	LAPAS LAPŲ
Nidos vandenvietės žemės sklypo, adresu Purvynės g. 26, Neringa, detaliojo plano korektūra	Pagrindinis brėžinys, M1:1000	0
Dokumentų žymos:	VZF-2022-11-DPKr-SK-BR-1	1