


Neringos savivaldybės šilumos ūkio infrastruktūros specialusis planas

Nida. Purvynės kvartalas

M 1:5000

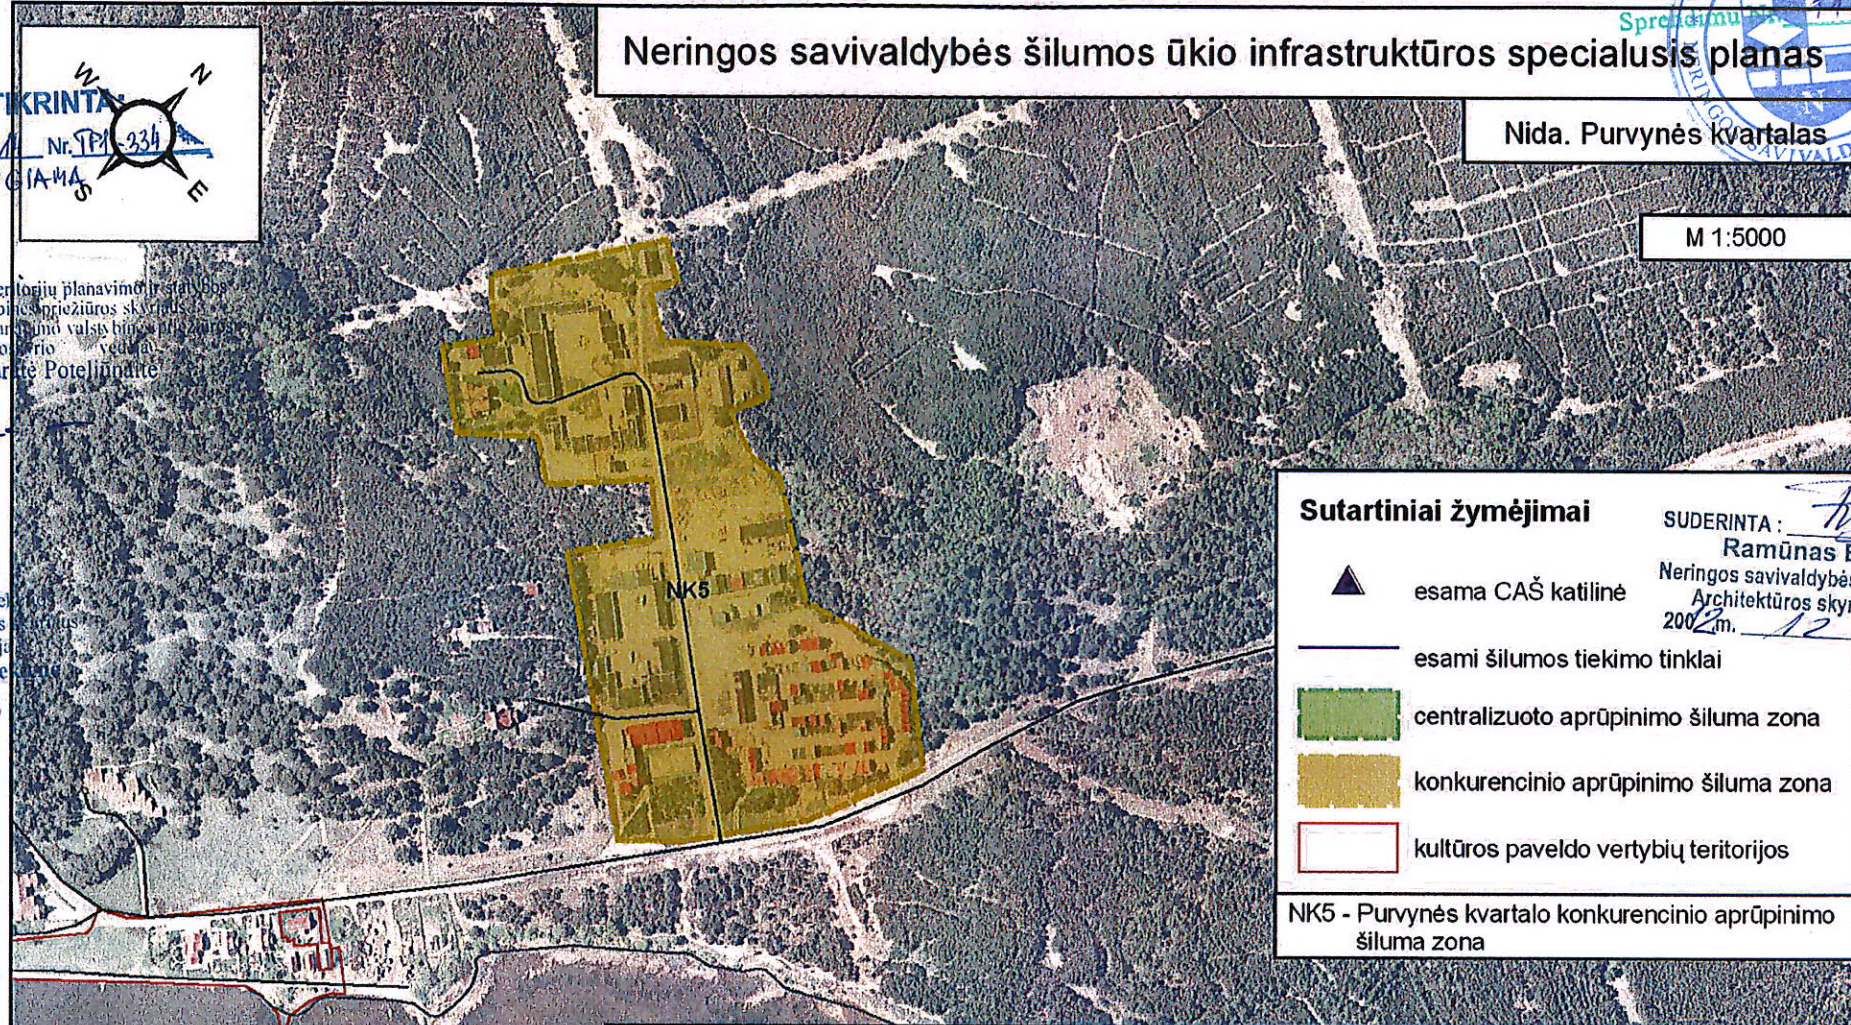

Sutartiniai žymėjimai

- esama CAŠ katilinė
- esami šilumos tiekimo tinklai
- centralizuoto aprūpinimo šiluma zona
- konkurencinio aprūpinimo šiluma zona
- kultūros paveldo vertybių teritorijos

NK5 - Purvynės kvartalo konkurencinio aprūpinimo šiluma zona

SUDERINTA: *[Signature]*
Ramūnas Bartkus
 Neringos savivaldybės administrac
 Architektūros skyriaus vedėjas
 2012 m. 12 mėn. 13

PATIKRINTA
 2013-02-11 Nr. TP1-334
 IŠVADA: TETGIAVA

Klaipėdos teritorijų planavimo ir statybos valstybės priežiūros skyriaus Teritorijų planavimo valstybinės priežiūros padalinio vedėjas Jūratė Poteliūnaitė

[Signature]
 Priimta
 KNNP direktoriaus Kraštovarkos skyriaus vedėjas Mijolė Pielaitė
 2012-12-12

Deinimavo 2012-12-11
 Rūbinių planavimo dokumentų patvirtimo patvirtinimo 11.11.12
 Klaipėdos visuomenės sveikatos centro Visuomenės sveikatos saugos skyriaus vyriausioji specialistė Inga Šapariūtė








		UAB "COWI Lietuva" UAB "COWI Lietuva", Ukmergės g. 369 A, LT-06327 Vilnius, tel. 852107610		Neringos savivaldybės šilumos ūkio infrastruktūros specialusis planas	
		Atestato Nr. 27860		Brėžinys: Nida. Purvynės kvartalas	
Pareigos	Vardas Pavardė	Parašas	Data	SPRENDINIAI	
PV	Inga Valuntienė	<i>[Signature]</i>	2012.11		
inž	Kiril Simbirskij	<i>[Signature]</i>			
inž	Živilė Paškauskaitė Urbonavičienė	<i>[Signature]</i>		Lapas	Lapų
Neringos savivaldybės administracija				4	4

Neringos savivaldybės šilumos ūkio infrastruktūros specialusis planas

Nida. Purvynės kvartalas

M 1:5000

Sutartiniai žymėjimai

-  esama CAŠ katilinė
-  esami šilumos tiekimo tinklai
-  centralizuoto aprūpinimo šiluma zona
-  konkurencinio aprūpinimo šiluma zona
-  kultūros paveldo vertybių teritorijos

NK5 - Purvynės kvartalo konkurencinio aprūpinimo šiluma zona

COWI

UAB "COWI Lietuva"

UAB "COWI Lietuva", Ukmergės g. 369 A, LT-06327
Vilnius, tel. 852107610

Neringos savivaldybės šilumos ūkio
infrastruktūros specialusis planas

Atestato Nr.	Pareigos	Vardas Pavardė	Parašas	Data
27860	PV	Inga Valuntienė		
	inž	Kiril Simbirskij		
	inž	Živilė Paškauskaitė Urbonavičienė		

Brėžinys:
Nida. Purvynės kvartalas



Neringos savivaldybės administracija

SPRENDINIAI

Lapas	Lapų
4	4

0 1530 60 90 120 150
Metrai

