

SUTARTINIAI ŽYMĖJIMAI

①	SKLYPO NUMERIS IR PLOTAS
1015 m ²	
---	FORMUOJAMO ŽEMĖS SKLYPO RIBOS
---	ESAMŲ ŽEMĖS SKLYPŲ RIBOS
---	NEREGISTRUOTAS VALSTYBINIO MIŠKO ŽEMĖS SKLYPAS
---	NERINGOS SAVIVALDYBĖS VALSTYBINIO MIŠKO RIBA (LR Vyriausybės 1997-10-23 nutarimo Nr. 1154 dėl Valstybinės reikšmės miškų plotų patvirtinimo" pakeitimo 2014-07-22 Nr. 733
---	ESAMI STATINIAI
---	ESAMŲ INŽINERINIŲ TINKLŲ APSAUGOS ZONOS IR SERVITUTAS (207)
---	NIDOS GYVENVIETĖS (17099) VALSTYBĖS SAUGOMOS VIETOVĖS TERITORIJOS RIBOS
---	EVANGELIKŲ LIUTERONŲ BAŽNYČIOS PAMARIO g. 43 (16011) VALSTYBĖS SAUGOMOS VERTYBĖS TERITORIJOS RIBOS
---	VISUOMENINĖS PASKIRTIES TERITORIJOS
---	SAUGOMI MEDŽIAI, AUGANTYS NE MIŠKO ŽEMĖJE


PASTABA:

Žemės sklypo Neringoje Pamario g. 43 planas, prilyginamas detaliojo teritorijų planavimo dokumentui, nesuteiks galimybės planuojamame žemės sklype statyti naujų statinių, bei esamus rekonstruoti didinant jų parametrus (aukštis, tūris, užstatymo plotas ir t.t.)

ŽEMĖS SKLYPO PAMARIO g. 43 SITUACIJOS SCHEMA



Aukščių sistema - Baltijos	Koordinatų sistema - LKS94
Pareigos V. Pavardė	Parašas
Inžinierius M. Stankevičius	UAB "Geoconsulting" tel. 8-612-84305 e-mail: info@geoconsulting.lt
Kvalifikacijos pažymėjimas Nr. 10KV-391	Teritorija Neringoje, Nida, Pamario g. 43 skaitmeninis topografinis planavimas
	Mastelis Lapas Lap? Data
	1:500 I I 2013.09.17

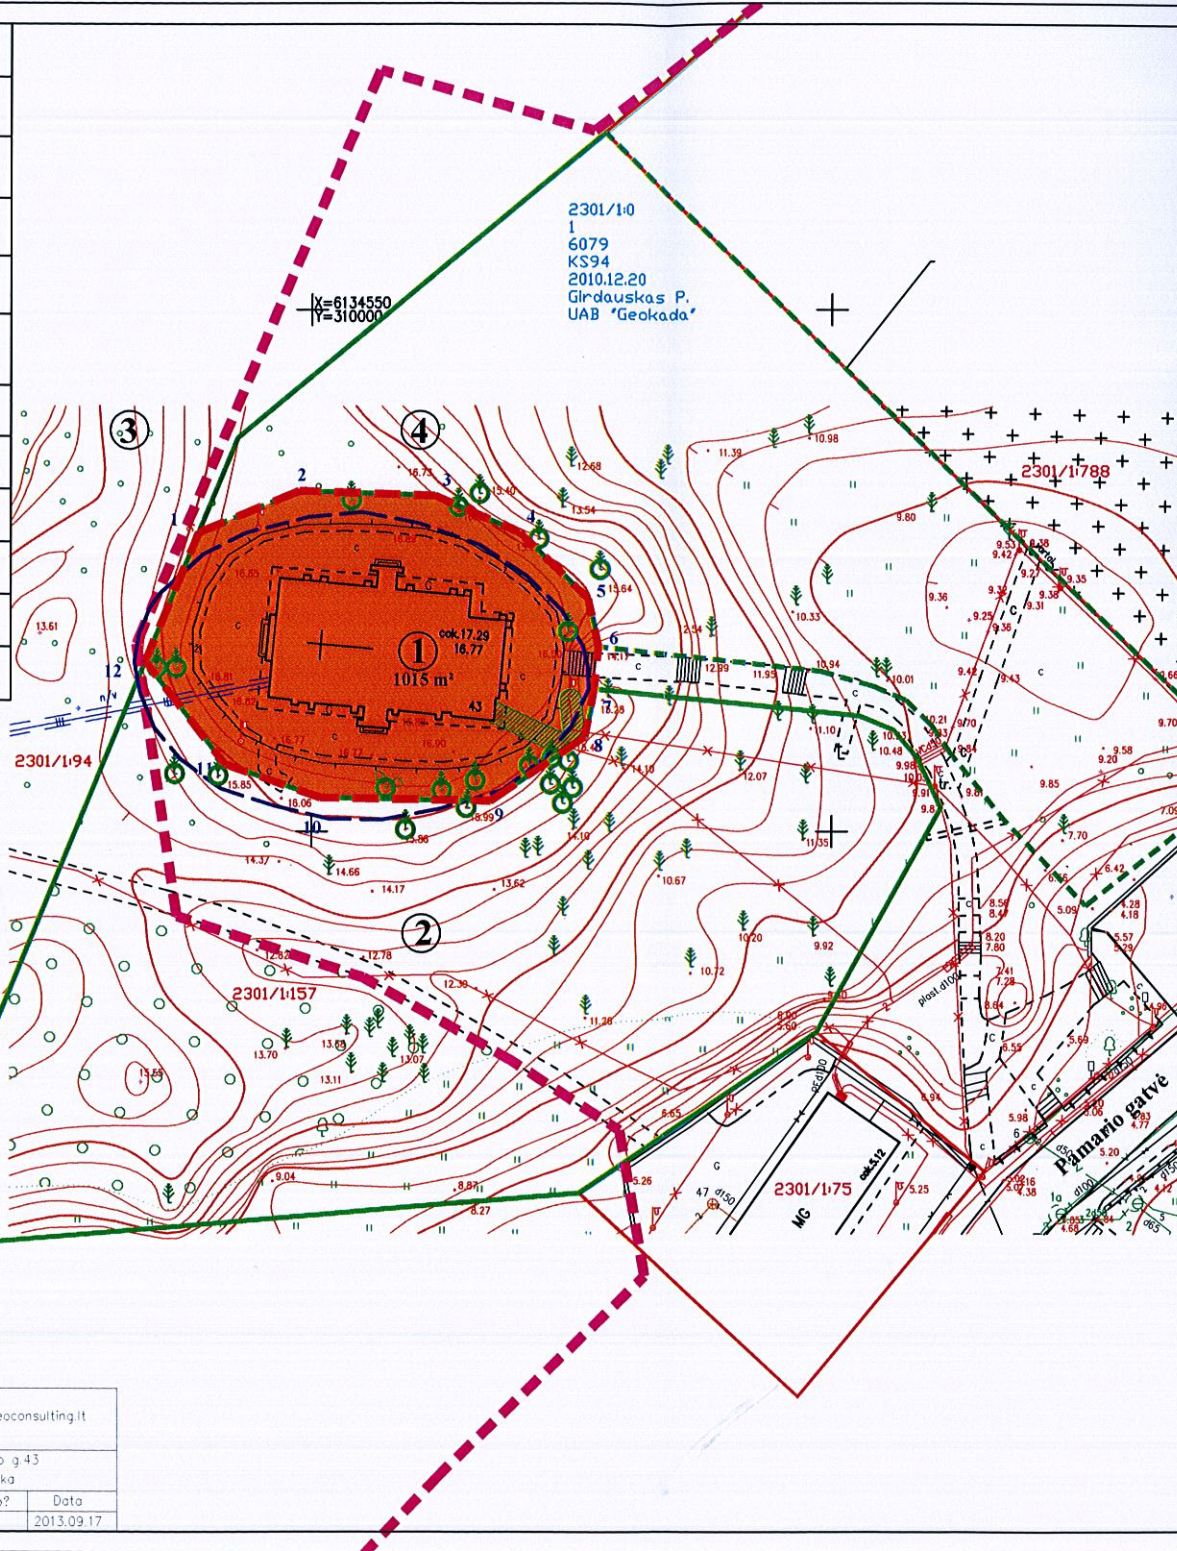

ŽEMĖS SKLYPO PLANO, PRILYGINAMO DETALIOJO TERITORIJŲ PLANAVIMO DOKUMENTUI, LENTELE

Sklypo Nr.	Suformuoto žemės sklypo plotas (m ²)	Sklypo kampų žymėjimas	Sklypo kampų koordinatės		Žemės sklypo ribų ilgiai		Žemės sklypo naudojimo paskirtis, galimi naudojimo būdai	Statinių aukštis (m)	Užstatymo tankumas	Duomenys apie žemės naudojimo apribojimus		
			X	Y	Sklypo ribos žymėjimas	Atstumas (m)				Spec. žemės naudojimo sąlygos		
1	1015					1-2	10,43	21,00 m (esamas, iki bokšto viršaus)	0,27 (esamas)	1. Elektros linijų apsaugos zonos (IV), 25 M ² ; 2. Nekilnojamųjų kultūros vertybių teritorija ir apsaugos zonos (XIX); Žemės sklypas formuojamas kultūros vertybės-Nidos gyvenvietės (17099) teritorijoje, 1015 m ² ; 3. Saugotini medžių ir krūmų želdiniai, augantys ne miško žemėje (XXVII) 4. Nacionaliniai ir regioniniai parkai (XXXIV), 1015 m ² ; 45. Žemės sklypas yra pajūrio juostoje, 1015 m ² ;		
						2-3	12,99					
						3-4	8,91					
						4-5	9,12					
						5-6	4,73					
						6-7	4,06					
						7-8	4,69					
						8-9	10,95					
						9-10	16,33					
						10-11	9,67					
						11-12	12,49					
						12-13	13,38					

ŽEMĖS SKLYPO DUOMENYS

Sklypo numeris ir adresas	Formuojamo ar esamo žemės sklypo naudotojai, pastatų, patalpų savininkai, nuosavybės forma	Duomenys apie pastatus ar patalpas pastate	Su dokumentu susipažinti ir spręsti
1. Pamario g. 43, Neringa	Formuojamas valstybinės žemės sklypas, kurio naudotojai Nidos evangelikų-liuteronų bendruomenė Sklype - religinės paskirties pastatas - Bažnyčia, kuri yra Nidos evangelikų-liuteronų bendruomenės nuosavybė.	Religinės paskirties pastatas - Bažnyčia. Statybos metai: XIX a. pabaiga (1887-88), pastatas restauruotas 1992 metais. Evangelikų-liuteronų bažnyčia yra valstybės saugomas kultūros paveldo objektas (unikalus kodas 16011). Bažnyčia stovi valstybės saugomos vietovės-Nidos gyvenvietės (unikalus kodas 17099) teritorijoje.	

GRETIMŲ ŽEMĖS SKLYPŲ DUOMENYS

2. Neringa	Valstybinės reikšmės miškas Miškų ūkio paskirties žemės sklypas, rekreacinių miškų sklypas, kadastrinis Nr. 2301/0001:157. Sklypas yra LR nuosavybė.	-	-
3. Neringa	Valstybinės reikšmės miškas Miškų ūkio paskirties žemės sklypas, rekreacinių miškų sklypas, kadastrinis Nr. 2301/0001:94. Sklypas yra LR nuosavybė.	-	-
4. Neringa	Valstybinės reikšmės miškas Žemės sklypas pamatuotas, bet neįregistruotas.	-	-

SUDERINTA
Nacionalinės žemės ūkio tarnybos prie ŽŪM
Klaipėdos miesto ir Neringos skyriaus
vyriausiasis specialistas
2015.05.10
Svajūnas Mačiulskis

SUDERINTA:
Ramūnas Bartkus
Neringos savivaldybės administracijos
Architektūros skyriaus vedėjas
2015 m. 07 mėn. 07 d.

Kultūros paveldo departamentas
Kultūros ministerijos Klaipėdos
padaikinio vyriausiojo specialisto
Gytis Oržikauskas
2015 m. 07 mėn. 07 d.

Atestato Nr.	UAB "Klaipėdos projektas" J.K. 141805727, Kępsų 11A, 91243, Klaipėda tel.: 8 (46) 311460, 311461, fax: 8 (46) 311462	Žemės sklypo Neringoje, Pamario g. 43 planas prilyginamas detaliojo teritorijų planavimo dokumentui
1907	Direktorius J. Tilvikas	žemės sklypo planas (sprendinių brėžinys) M 1 : 500
A 702	PV M. Ramanauskienė	
A 702	Architektas M. Ramanauskienė	