


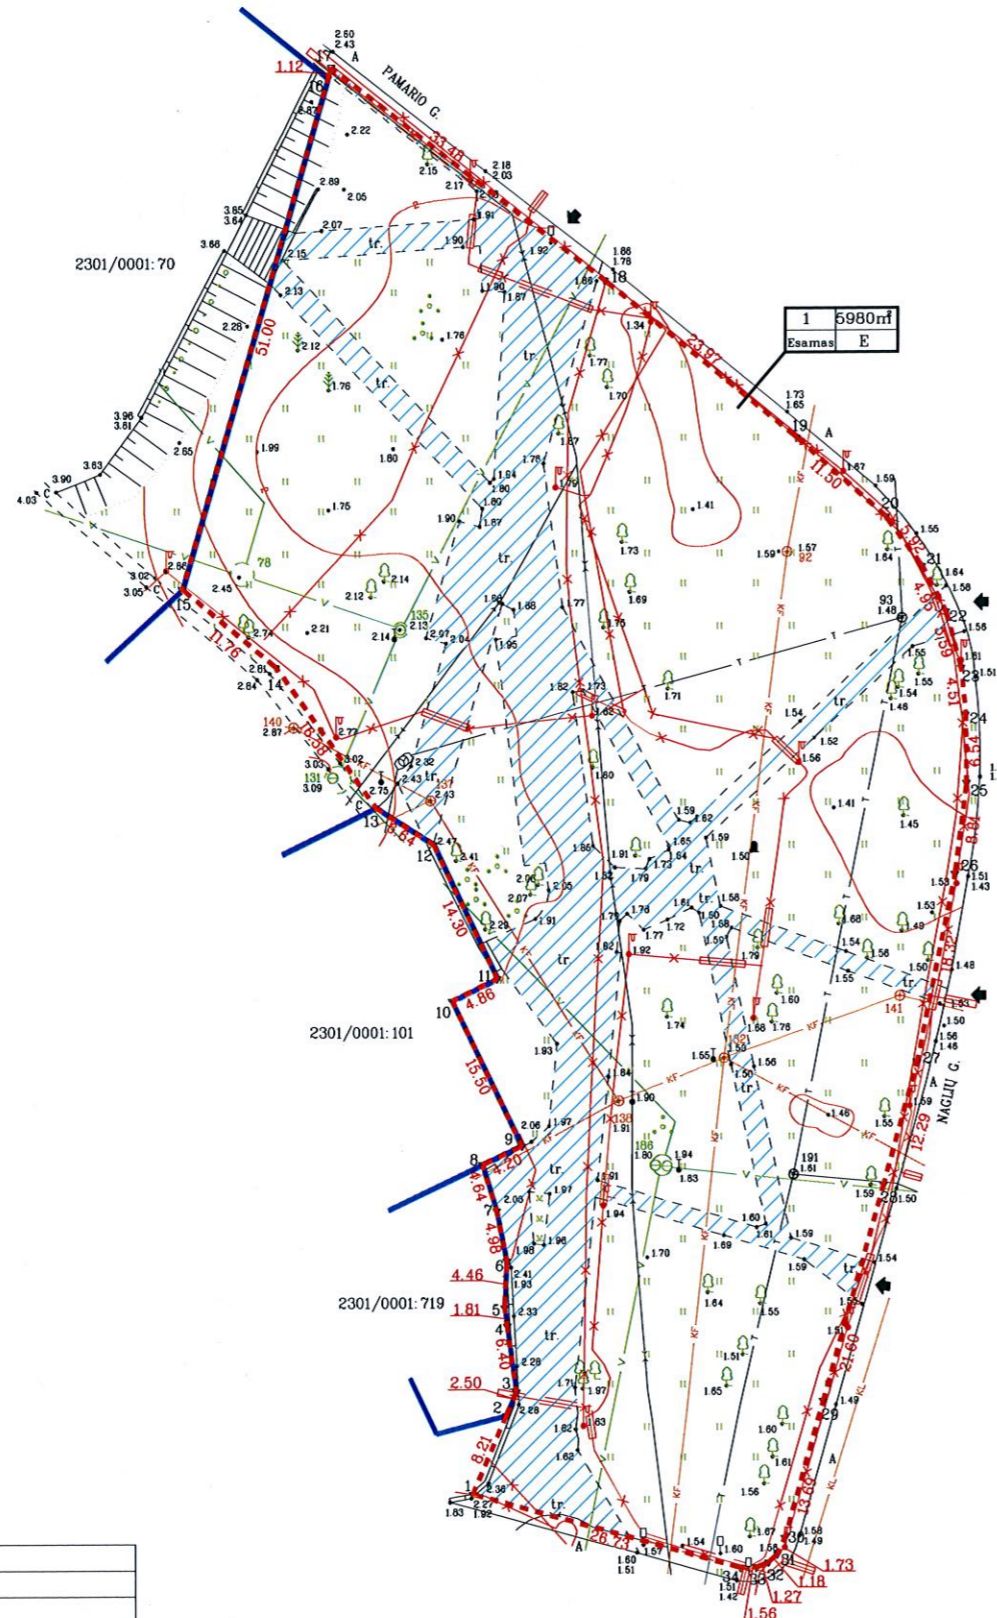

ŽEMĖS SKLYPO PLANO, PRILYGINAMO DETALIOJO TERITORIJŲ PLANAVIMO DOKUMENTUI  
SPRENDINIŲ BRĖŽINYS M 1:500

PATVIRTINTA: Neringos miesto savivaldybės administracijos direktoriaus

2012 m. .... mėn. .... d. įsakymu Nr. ....



TERITORIJOS TVARKYMO REŽIMO PAGRINDINIAI SPRENDINIAI

SKLYPO NUMERIS	SKLYPO (JO DALIES) KAMPU PAŽYMĖJIMAS PLANE	Kodas	SKLYPO (JO DALIES) KAMPU KOORDINATĖS		SKLYPO (JO DALIES) PLOTAS m²	PRIVALOMIEJI REIKALAVIMAI			KITI REIKALAVIMAI	
			X	Y		STATINIŲ AUKŠTIS	UŽSTATYMO TANKIS - %	NAUDOJIMO BŪDAS (POBŪDIS)	SERVITUTŲ APRAŠYMAS	SPEC. NAUDOJIMO SĄLYGŲ APRAŠYMAS
SKLYPAS NR.1	1	R	6134037.82	309971.46	5980	Esomas (0 metru)	Esomas (0 %)	Kito, atskirtųjų želdynų teritorijos; rekreacinės paskirties želdynai	202-tesė naudotis pėsčiųjų taku-644m² 206-tesė tiesi požeminės ir antžeminės komunikacijos	I-1339m² VI-1007m² XIX-5980m² XXVII-5980m² XXXIV-5980m² XLIX-3462m²
	2	R	6134045.37	309974.68					208-tesė naudoti požeminės ir antžeminės komunikacijos	
	3	R	6134047.67	309975.66					207-tesė aptarnauti požeminės ir antžeminės komunikacijos	
	4	R	6134054.01	309974.78					211-tesė (ankstyri rekreacinės teritorijos bei objektus)	
	5	R	6134055.80	309974.52						
	6	R	6134060.25	309974.74						
	7	R	6134065.13	309973.77						
	8	R	6134069.56	309972.40						
	9	R	6134071.36	309976.20						
	10	R	6134085.32	309969.47						
	11	R	6134087.45	309973.84						
	12	R	6134100.35	309967.66						
	13	R	6134103.91	309962.06						
	14	R	6134117.36	309952.37						
	15	R	6134124.87	309943.31						
	16	R	6134173.91	309957.33						
	17	R	6134174.98	309957.64						
	18	R	6134154.45	309984.09						
	19	R	6134139.32	310002.67						
	20	R	6134131.69	310011.27						
	21	R	6134126.91	310014.76						
	22	R	6134122.53	310017.06						
	23	R	6134117.14	310018.54						
	24	R	6134112.65	310018.99						
	25	R	6134106.12	310019.07						
	26	R	6134097.37	310017.97						
	27	R	6134079.42	310014.33						
	28	R	6134067.56	310011.09						
	29	R	6134046.76	310005.26						
	30	R	6134033.59	310001.55						
	31	R	6134032.01	310000.83						
	32	R	6134031.22	309999.96						
	33	R	6134030.72	309998.78						
	34	R	6134030.72	309997.23						

SUDERINTA:

- NŽT prie Žemės ūkio ministerijos Neringos miesto žemėtvarkos skyrius
- Neringos miesto savivaldybės administracijos vyriausiasis architektas
- Kursių nerijos nacionalinio parko direkcija

GRETIMŲ ŽEMĖS SKLYPŲ SAVININKAI (NAUDOTOJAI):

(vardas, pavardė) ..... (parašas) (data)

(vardas, pavardė) ..... (parašas) (data)

(vardas, pavardė) ..... (parašas) (data)

ŽEMĖS SAVININKAS (NAUDOTOJAS):

(vardas, pavardė) ..... (parašas) (data)

SUTARTINIAI ŽENKLAI:

	planuojamo žemės sklypo ribos
	gretimybės
	buitinių nuotekų kanalizacija
	0.4 kV požeminė kabelinė linija
	vandentiekis
	požeminė ryšių linija
	kabelinė ryšių linija
	eismo kryptis. Įvažiavimas - išvažiavimas
	kelio servitutas - teisė naudotis pėsčiųjų taku

- 1 | 2  
3 | 4
- Žemės sklypo numeris
  - Žemės sklypo plotas
  - Užstatymo tankumas
  - Naudojimo būdas
- (E-atskirtųjų želdynų teritorijos)

<b>UAB "DOMO PROJEKTAS"</b> Pilies g. 7a, LT-00128 Palanga Tel. 8-676-36483, tel./faks. 8-460-48688 El. paštas: domo@projekta.lt http://www.domoprojekta.lt					
SKLYPO ADRESAS:					
NERINGOS M. SAV. NAČLIŲ G.					
Pareigos	Vardas, pavardė	Atestato Nr.	Parašas	Data	A.V.
Direktorius	A. Gečėnas	2R-PP-304		2012-04-16	