


Žemės sklypo išdėstymo schema



# ŽEMĖS SKLYPO PLANO, PRILYGINAMO DETALIOJO TERITORIJŲ PLANAVIMO DOKUMENTUI SPRENDINIŲ BRĖŽINYS M 1:2000

PATVIRTINTA: Neringos miesto savivaldybės administracijos direktoriaus

2012 m. .... mėn. .... d. įsakymu Nr. ....

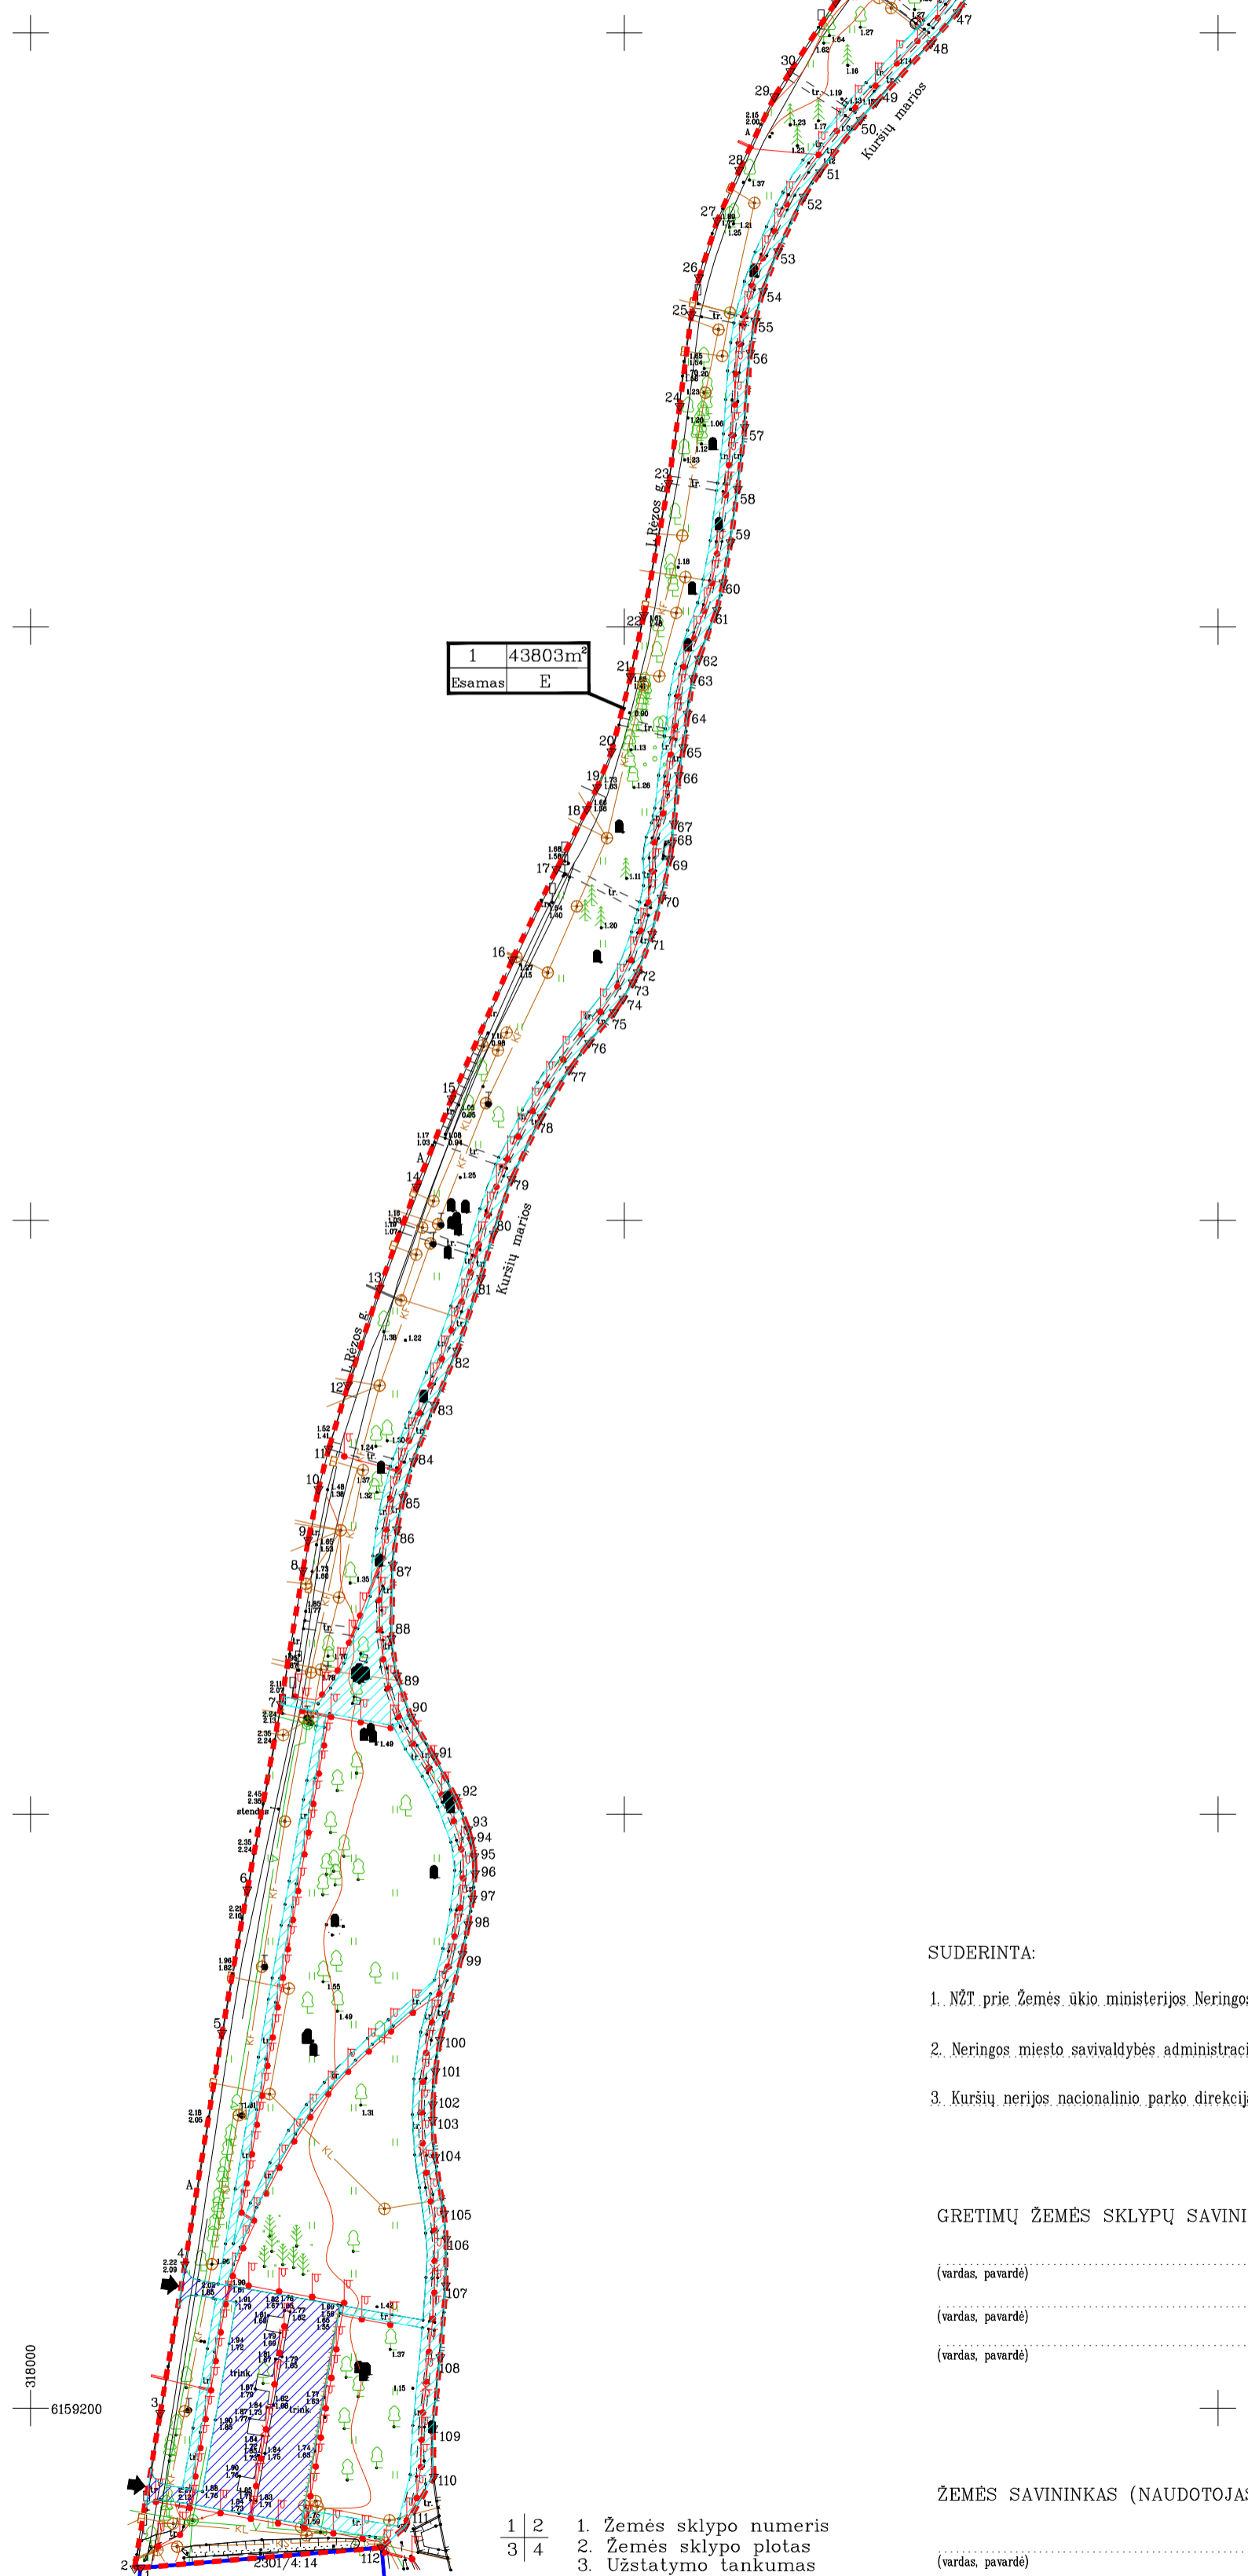

1 43803m²  
Esamas E

**SUDERINTA:**

- NŽT prie Žemės ūkio ministerijos, Neringos miesto žemėtvarkos skyrius .....
- Neringos miesto savivaldybės administracijos vyriausiasis architektas .....
- Kuršių nerijos nacionalinio parko direkcija .....

**GRETIMŲ ŽEMĖS SKLYPŲ SAVININKAI (NAUDOTOJAI):**

(vardas, pavardė) ..... (parašas) ..... (data) .....

(vardas, pavardė) ..... (parašas) ..... (data) .....

(vardas, pavardė) ..... (parašas) ..... (data) .....

**ŽEMĖS SAVININKAS (NAUDOTOJAS):**

(vardas, pavardė) ..... (parašas) ..... (data) .....

**SUTARTINIAI ŽENKLAI:**

	planuojamo žemės sklypo ribos		lietaus nuotekų kanalizacija
	gretimybės		vandentiekis
	0.4 kV požeminė kabelinė linija		eismo kryptis. Įvažiavimas – išvažiavimas
	požeminė ryšių linija		kelio servitutas – teisė naudotis pėsčiųjų taku
	buitinių nuotekų kanalizacija		kelio servitutas – teisė važiuoti transporto priemonėmis

<b>UAB "DOMO PROJEKTAS"</b> Piries g. 7a, LT-00123 Palanga Tel. 8-678-36463, tel./faks. 8-480-48588 El. paštas: domo@projektas.lt, http://www.domoprojektas.lt					SKLYPO ADRESAS:	
Pareigos	Vardas, pavardė	Atestato Nr.	Parašas	Data	A.V.	NERINGOS M. SAV. L. REZOS G.
Direktorius	A. Gečas	2R-PP-304	[Signature]	2012-06-04		