


TECHNINIO PROJEKTO IR DETALIOJO PLANO ATITIKIMAS		STANDARTIZUOTOS DVIRAČIŲ IR PĖŠČIŲŲ TAKŲ DANGIŲ KONSTRUKCIJOS	
Rodiklis	Esama situacija	Detalus planas	Techninis projektas
Sklypo plotas*, m²	2523		
Skil. užstatymo plotas, m²	756,90	691	
Skil. užstatymo tankumas, %	30	27,39	
Skil. užstatymo intensyvumas, %	70	47,13	
Priklausomieji želdiniai, %	40	40,03	
Staltnio aukštis nuo žemės paviršiaus, m	10,20	9,00 (projektuojamas)	

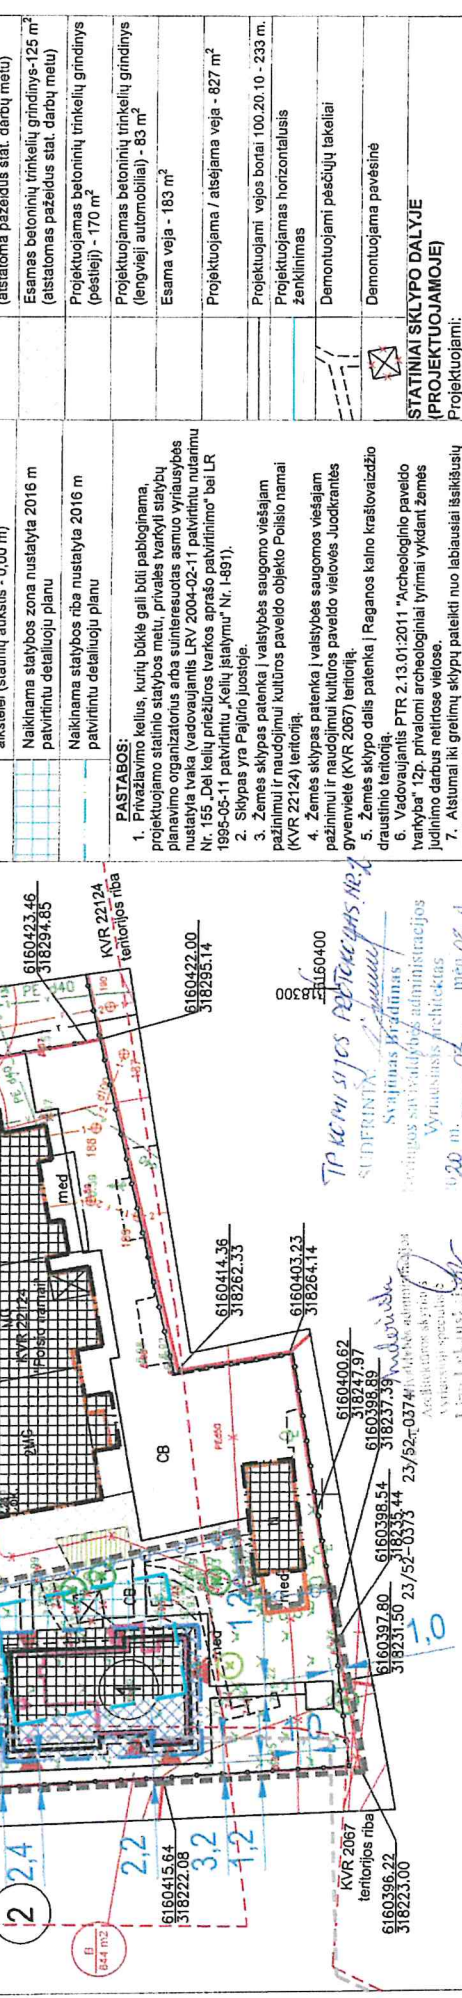

ŽYMĖJIMAI	
Registru centras registruoto sklypo riba	Registru centras registruoto sklypo riba
Skirtingų reglamentu riba (pagal patvirtintą DP)	Skirtingų reglamentu riba (pagal patvirtintą DP)
Raganos kaimo kraštovaizdžio draustinio riba	Raganos kaimo kraštovaizdžio draustinio riba
Nekilnojamiųjų kultūros paveldo vertybių ribos	Nekilnojamiųjų kultūros paveldo vertybių ribos
Sklypo dalis: A - nekeičiama, B - projektuojama	Sklypo dalis: A - nekeičiama, B - projektuojama
Esami pastatai	Esami pastatai
Pamatų vieta pagal archeologinius tyrimus	Pamatų vieta pagal archeologinius tyrimus
Projektuojami pastatai	Projektuojami pastatai
Projektuojamo pastato kamizo projekcija	Projektuojamo pastato kamizo projekcija
Staltnio numeris	Staltnio numeris
Teritorijos tvarkymo riba (vaziavimas) sklypą	Teritorijos tvarkymo riba (vaziavimas) sklypą
Įėjimas pastatą	Įėjimas pastatą
Esamas medis	Esamas medis
Kertamas medis (1 vnt.)	Kertamas medis (1 vnt.)
Persodinamas medis (1 vnt.)	Persodinamas medis (1 vnt.)
Esama medinė tvora	Esama medinė tvora
Esama asfalto danga (įstatoma pazelius stat. darbų metu)	Esama asfalto danga (įstatoma pazelius stat. darbų metu)
Esamas betoninis trinkelė grindinys-125 m² (įstatomas pazelius stat. darbų metu)	Esamas betoninis trinkelė grindinys-125 m² (įstatomas pazelius stat. darbų metu)
Projektuojamas betoninių trinkelė grindinys (pėsčiai) - 170 m²	Projektuojamas betoninių trinkelė grindinys (pėsčiai) - 170 m²
Projektuojamas betoninių trinkelė grindinys (lengveji automobiliai) - 83 m²	Projektuojamas betoninių trinkelė grindinys (lengveji automobiliai) - 83 m²
Esama veja - 183 m²	Esama veja - 183 m²
Projektuojama / aisejama veja - 827 m²	Projektuojama / aisejama veja - 827 m²
Projektuojami vejos borai 100.20.10 - 233 m.	Projektuojami vejos borai 100.20.10 - 233 m.
Projektuojamas horizontalus ženklimas	Projektuojamas horizontalus ženklimas
Demonuojami pėsčiųjų takeliai	Demonuojami pėsčiųjų takeliai
Demonuojama pavėšė	Demonuojama pavėšė
STATINIAI SKLYPO DALYJE (PROJEKTUOJAMOJE)	STATINIAI SKLYPO DALYJE (PROJEKTUOJAMOJE)
1. Poliso paskirties pastatas, naujo statinio statyba	1. Poliso paskirties pastatas, naujo statinio statyba
2. Kiemo aikštė, naujo statinio statyba	2. Kiemo aikštė, naujo statinio statyba

PASTABOS:

1. Privataus kelio, kuriu būkle gali būti pabloginama, projektuojamo statinio statybos metu, privatus tvaryti statybos planavimo organizatorius arba suinteresuotas asmuo yra atsakingas už statybos tvarkymą (vadovaujantis LR V 2004-02-11 patvirtintu nuostatais Nr. 155 „Dėl kelių priežiūros tvarkos aprašo patvirtinimo“ bei LR 1995-05-11 patvirtintu „Kelių statymu“ Nr. 1491).
2. Šilumos yra šildymo juosta.
3. Žemės sklypas patenka į valstybės saugomos viešajam pažinimui ir naudojimui kultūros paveldo objekto Poliso namai (KVR 22124) teritoriją.
4. Žemės sklypas patenka į valstybės saugomos viešajam pažinimui ir naudojimui kultūros paveldo vietovės Juodkrantės gyvenvietės (KVR 2067) teritoriją.
5. Žemės sklypo dalis patenka į Reganos kaimo kraštovaizdžio draustinio teritoriją.
6. Vadovaujantis PTR 2.13.01.2011 „Archeologinio paveldo tvarkymo“ 12p. privatioms archeologiniams tyrimams vykdyti žemės judinimo darbus netiesiogiai.
7. Atsistai iki gręžinių sklypų pateikti nuo labiausiai išsikūlusio pastato konstrukcijai.
8. Viasu matmenimis ir kiekiu tikslinti viešosios statybos metu.
9. Malmėnys duoti metrais.

OBJKTAS	ADRESAS: Misko g. 11, Neringa
COORDINACIJŲ SISTEMA: LKS-94	
AUKŠČIŲ SISTEMA: LAS07	
PAREIGOS	Kvalifikacijos pažymėjimo
DIREKTORIUS	VARDAS IR PAVARDE
GEODEZININKAS	EŠAKALYS
	GINTARAS FRANTAS
	2017-07-05
	A.V.

Neringos savivaldybės administracijos direktoriaus pavaduotojo

2020 m. 03 mėn. 14 d.

Priedas

VI REGISTRŲ CENTRO KLAIPĖDŽIŲ SKLYPO NR. 113-114

ADRESAS: Misko g. 11, Neringa

VI REGISTRŲ CENTRO KLAIPĖDŽIŲ SKLYPO NR. 113-114

ADRESAS: Misko g. 11, Neringa