
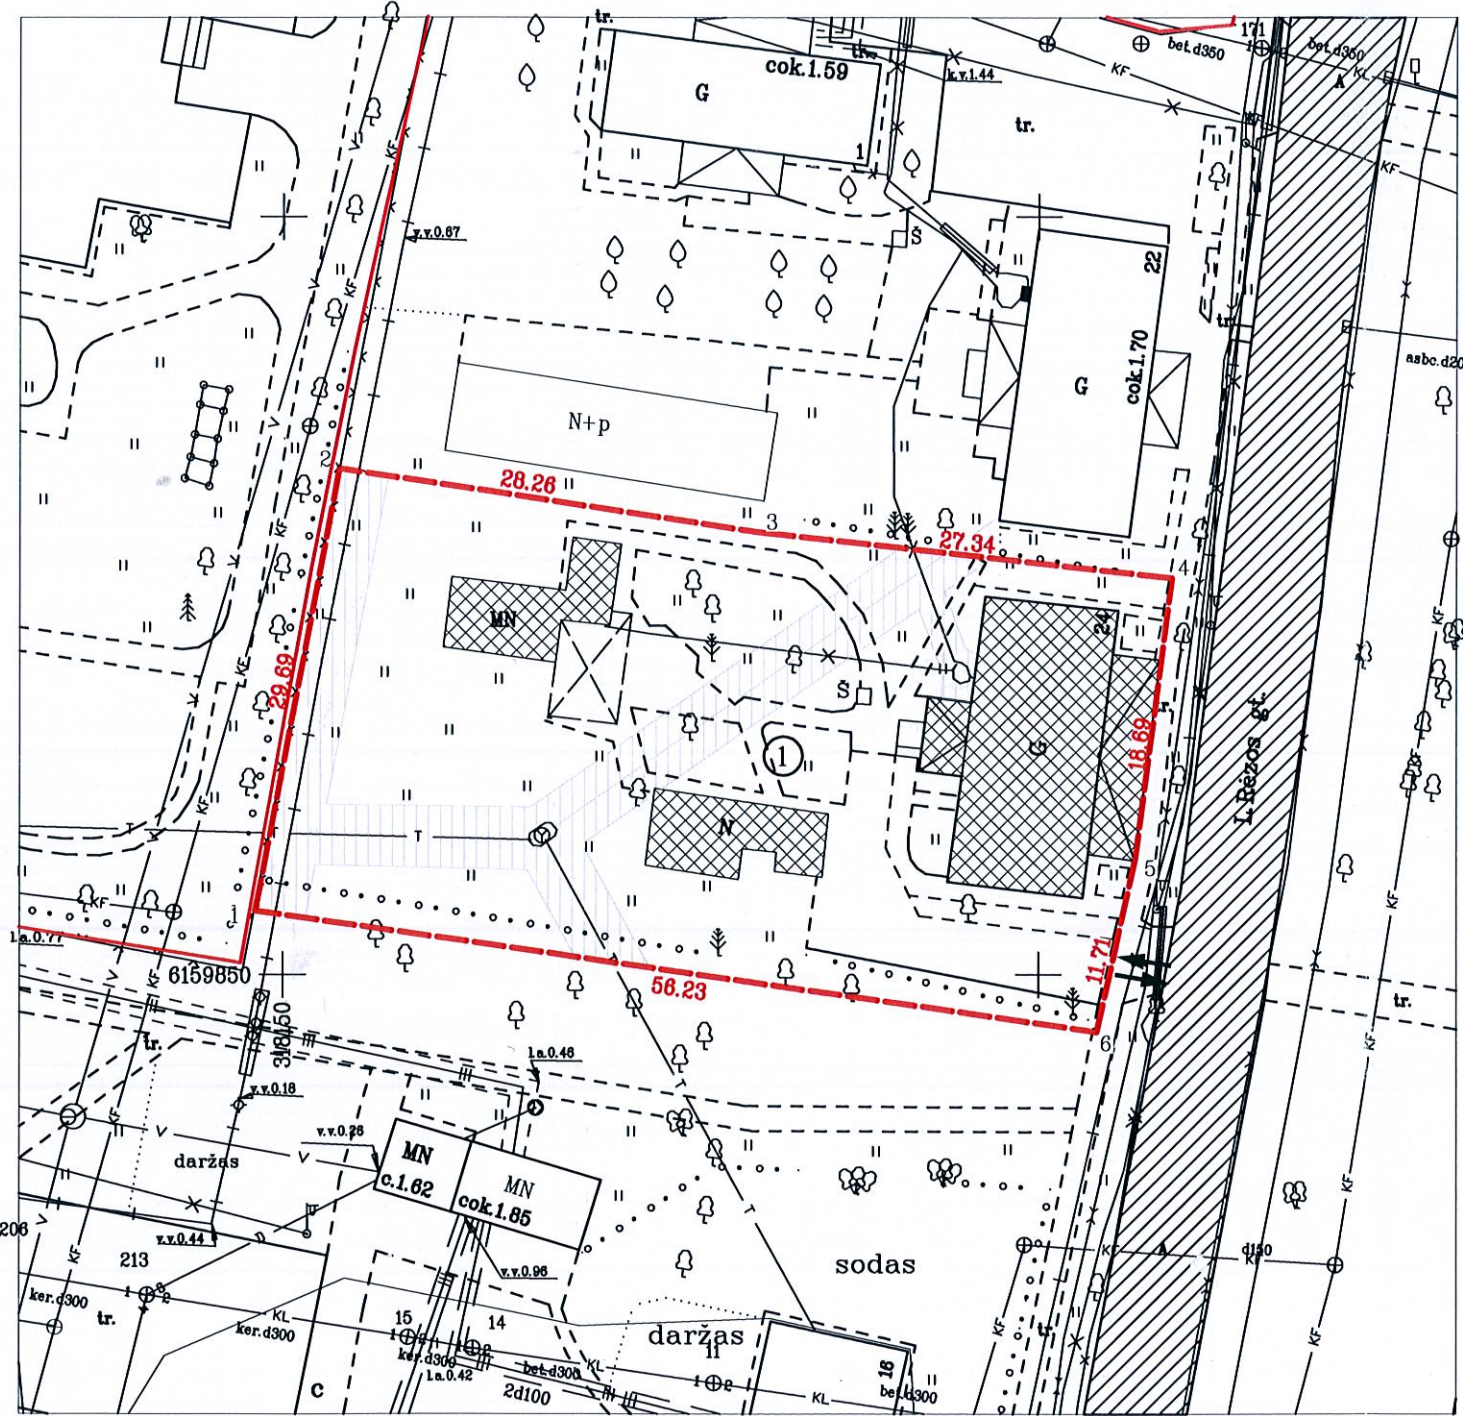


ŽEMĖS SKLYPO PLANO, PRILYGINAMO DETALIOJO TERITORIJŲ PLANAVIMO DOKUMENTUI, LENTELĖ

Sklypo Nr.	Suformuoto žemės sklypo plotas (m²)	Sklypo kampų žymėjimas	Sklypo kampų koordinatės		Žemės sklypo kraštinių ilgiai		Žemės sklypo naudojimo paskirtis, naudojimo būdas ir pobūdis	Statinių aukštis (m)	Užstatymo tankumas	Duomenys apie žemės sklypo apribojimus		Žemės sklypo duomenys	
			X	Y	Sklypo kampų Nr.	Atstumas (m)				Specialiosios žemės naudojimo sąlygos	Servitutai	Žemės sklypo adresas	Suformuoto žemės sklypo naudotojai
1	1872	1 2 3 4 5 6	6159854.19 6159883.36 6159879.15 6159876.15 6159857.82 6159846.19	318148.22 318153.72 318181.66 318208.84 318208.43 318203.88	1-2 2-3 3-4 4-5 5-6 6-1	29.69 28.26 27.34 18.69 11.71 56.23	1. Žemės sklypo paskirtis kitos paskirties žemė 2. Žemės sklypo naudojimo būdas- rekreacinės teritorijos objektų teritorijos 3. Žemės sklypo naudojimo pobūdis- ilgalaikio (stacionaraus) poilsio pastatų statybos	7.50	0.20	1. Ryšių linijų apsaugos zona 2 m (232 m) 2. Vandentiekio, lietaus ir fekalinės kanalizacijos tinklų ir įrenginių apsaugos zonos po 5 m (29 m) 3. Dujotiekio apsaugos zona po 2 m (98 m) 4. Elektros linijų apsaugos zona (22 m) 5. Saugotini medžių ir krūmių želdiniai augantys ne miško žemėje (9 vnt.) 6. Sklypas yra pajūrio juostoje 7. Sklypas patenka į Kursių Nerijos nacionalinio parko teritoriją 8. Sklypas yra kultūros vertybės- Juodkrantė gyvenvietės (unikalus objekto kodas 2067) teritorijoje	Teisė tiesti, aptarnauti ir naudoti požemines ir antžemines komunikacijas	L. Rėzos g. 24 Neringos m.	Kauno technikos kolegija

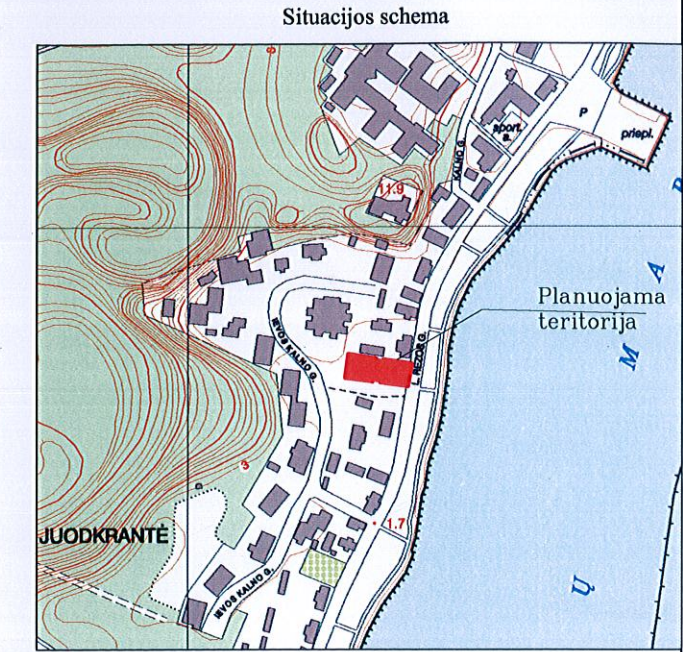

SUDERINTA
Nacionalinės žemės tarnybos prie ŽŪM
Klaipėdos miesto ir Neringos skyriaus vedėja
Saulėnė Narkuvienė
2014-05-09

SUDERINTA:
Žemės savininkas (naudotojas)
Kauno technikos kolegija
(vardas, pavardė) (parašas) (data) 2014-03-14
Direktorius Nerijus Varnas
Gretimų žemės sklypų savininkai (naudotojai)
Antanas Vaitonis (parašas) (data)
Soneta Vitkovičiūtė (parašas) (data)
Eugenijus Koyas (parašas) (data)
Angelė Antanina Samanavičiūtė (parašas)
Jane Arimavičiūtė (parašas)
Jonius Jermolas (parašas)
Graciuna Navickienė (parašas)
Prisuta Povilovaitė (parašas)
Laimutė Guziuk 2014.04.23-05.07.

SUTARTINIAI ŽYMĖJIMAI

①	Sklypo numeris
	Esami statiniai ir įrenginiai
	Formuojamo žemės sklypo ribos
	Esamos žemės sklypų ribos
	Esamos gatvės, pravažiavimai
	Esamų inžinerinių tinklų apsaugos zonos
	Įvažiavimai-išvažiavimai, eismo kryptys

SUDERINTA
Vytautas Valančius
Neringos savivaldybės Architektūros skyriaus vedėja
2014 m. 05 mėn. 25 d.

KNNP direktorė
Kraštotvarkos skyriaus vedėja
Nijolė Pjickienė
2014-05-22

Kultūros paveldo departamento prie Kultūros ministerijos
Klaipėdos teritorinio padalinio
vyriausioji specialistė
Karina Jakienė
2014 05 14

P.Galinskienės individuali įmonė				ŽEMĖS SKLYPO PLANAS ADRESU L.Rėzos g. 24, NERINGA	
kvalifikacijos pažymėjimo data, Nr.	2004 11 25 Nr.FP-39	licencijos data, Nr.	2005 01 11 Nr.ŽF-19	PRILYGINAMAS DETALIOJO TERITORIJŲ PLANAVIMO DOKUMENTUI	
pareigos	vardas, pavardė	parašas	data	ŽEMĖS SKLYPO PLANAS (SPRENDINIŲ BRĖŽINIŲ) M1:500	
Projekto autorė	Palmira Galinskienė	<i>Palmira Galinskienė</i>	2013-07-26	Laida:	1 Lapas: 1 Lapų: 1

