



ŽEMĖS SKLYPŲ FORMAVIMO IR PERTVARKYMO PROJEKTAS M 1:2000
SPRENDINIŲ BRĖŽINYS
 Bendrą ribą turinčių žemės sklypų perdalijimas (amalgamacija).
 Pertvarkomos teritorijos bendras plotas 0.6333 ha.



1 1-Sklypo numeris
 2 2-Sklypo plotas

Kadastro vietovė	Neringos m. k.v							
Žemės sklypo (sklypų) kadastro Nr.	Kadastro numeris							
	bloko Nr.	žemės sklypo Nr.						
2301 /0001:0043	0	0	0	1	0	0	4	3
2301 /0001:0015	0	0	0	1	0	0	1	5

Žemės sklypo savininko/nau dotėjo vardas, pavardė ar pavadinimas	žemės sklypo Nr.	bendras plotas, ha	žemės ūkio naudos							keliai		užstatyta teritorija	vandenys	kita žemė	nusausta žemė	
			iš viso	ariama	sodai	pievos	miškas	krūmai	iš viso	iš jų servitutiniai						
Antanas Noreika UAB „Sandworks“	2301 /0001:0015	0,0328	-	-	-	-	-	-	-	-	0,0130	-	0,0119	-	0,0328	-
	2301 /0001:0043	0,6002	-	-	-	-	-	-	-	-	0,0184	0,0184	0,2317	-	0,6002	-

Žemės sklypo savininko/nau dotėjo vardas, pavardė ar pavadinimas	žemės sklypo Nr.	bendras plotas, ha	žemės ūkio naudos							keliai		užstatyta teritorija	vandenys	kita žemė	nusausta žemė	
			iš viso	ariama	sodai	pievos	miškas	krūmai	iš viso	iš jų servitutiniai						
Antanas Noreika	1	0,0343	-	-	-	-	-	-	-	-	0,0130	-	0,0134	-	-	-
UAB „Sandworks“	2	0,5987	-	-	-	-	-	-	-	-	0,0184	0,0184	0,2302	-	-	-

žemės sklypo Nr.	plotas, ha	pagrindinė žemės naudojimo paskirtis	
		pagrindinė žemės naudojimo paskirtis	būdas
2301 /0001:0015	0,0328	Kita	Gyvenamosios teritorijos
2301 /0001:0043	0,6002	Kita	Rekreacinės teritorijos

žemės sklypo Nr.	plotas, ha	pagrindinė žemės naudojimo paskirtis	
		pagrindinė žemės naudojimo paskirtis	būdas
1	0,0343	Kitos	Gyvenamosios teritorijos
2	0,5987	Kitos	Rekreacinės teritorijos

žemės sklypo Nr.	kodas	aprašymas	plotas, ha
2301 /0001:0015	XLIX	Vandentiekio, lietaus ir fekalinės kanalizacijos tinklų ir įrenginių apsaugos zonos	0,0335
	XXXIV	Nacionaliniai ir regioniniai parkai	0,0328
	VI	Elektros linijų apsaugos zonos	0,0134
2301 /0001:0043	XLIX	Vandentiekio, lietaus ir fekalinės kanalizacijos tinklų ir įrenginių apsaugos zonos	-
	XXXIV	Nacionaliniai ir regioniniai parkai	0,6002
	VI	Elektros linijų apsaugos zonos	0,0488
	I	Ryšių linijų apsaugos zonos	0,025

žemės sklypo Nr.	kodas	aprašymas	plotas, ha
2301 /0001:0015	XLIX	Vandentiekio, lietaus ir fekalinės kanalizacijos tinklų ir įrenginių apsaugos zonos	0,0335
	XXXIV	Nacionaliniai ir regioniniai parkai	0,0343
	VI	Elektros linijų apsaugos zonos	0,0134
2301 /0001:0043	XLIX	Vandentiekio, lietaus ir fekalinės kanalizacijos tinklų ir įrenginių apsaugos zonos	-
	XXXIV	Nacionaliniai ir regioniniai parkai	0,5987
	VI	Elektros linijų apsaugos zonos	0,0488
	I	Ryšių linijų apsaugos zonos	0,025

Greitimbė	Linijos ilgis, m	Žemės sklypo kadastro Nr.	Pastabos
1-2	55,92	2301 /0001:1	Neringos savivaldybė
2-3	3,34	2301 /0001:1	Neringos savivaldybė
3-4	16,80	2301 /0001:1	Neringos savivaldybė
4-5	15,79		Kuršių maršas
5-6	4,99	2301 /0001:43	UAB „Sandworks“
6-7	0,62	2301 /0001:43	UAB „Sandworks“
7-8	0,99	2301 /0001:43	UAB „Sandworks“
8-9	0,13	2301 /0001:43	UAB „Sandworks“
9-10	1,47	2301 /0001:43	UAB „Sandworks“
10-11	0,10	2301 /0001:43	UAB „Sandworks“
11-12	1,72	2301 /0001:43	UAB „Sandworks“
12-13	2,09	2301 /0001:43	UAB „Sandworks“
13-14	7,69	2301 /0001:43	UAB „Sandworks“
14-15	7,14	2301 /0001:43	UAB „Sandworks“
16-17	3,80	2301 /0001:43	UAB „Sandworks“
17-18	0,60	2301 /0001:43	UAB „Sandworks“
18-2	8,38	2301 /0001:43	UAB „Sandworks“
5-19	33,50		Kuršių maršas
19-20	34,98		Kuršių maršas
20-21	35,75	2301 /0001:43	Kuršių maršas
21-22	20,32	2301 /0001:43	Kuršių maršas
22-23	60,73		Pamaršio g.
23-24	11,80		Pamaršio g.
24-25	11,13		Pamaršio g.
25-26	34,14		Pamaršio g.
26-27	10,96		Pamaršio g.
27-1	2,21		Pamaršio g.



SUTARTINIAI ŽENKLAI	
sutartinio ženklo žymėjimas	sutartinio ženklo aprašymas
	esamų sklypų ribos iki perdalijimo
	sklypų ribos po perdalijimo
	Greitimų sklypų ribos
	Vandentiekio tinklai
	Elektros linijos
	Fekalinė ir lietaus nuotekų linijos
	Šilumos tinklų linijos
	Ivažiavimo keliai
	Esamas įvažiavimas į sklypus
	Pertvarkomo sklypo numeris

SUDERINTAS

(pareigos, vardas pavardė, institucijos pavadinimas)

(parašas) A. V.

(data)

(pareigos, vardas pavardė, institucijos pavadinimas)

(parašas) A. V.

(data)

(pareigos, vardas pavardė, institucijos pavadinimas)

(parašas) A. V.

(data)

(pareigos, vardas pavardė, institucijos pavadinimas)

(parašas) A. V.

(data)

PATIKRINTA

(spauda vieta)

Žemės sklypo (sklypų) savininkai ar valstybinės žemės patikėtiniai


Antanas Noreika	2301 /0001:0015		
(vardas ir pavardė ar pavadinimas, pareigos)	(žemės sklypo Nr. kadastro žemėlapyje)	(parašas)	(data)
UAB „Sandworks“	2301 /0001:0043		
(vardas ir pavardė ar pavadinimas, pareigos)	(žemės sklypo Nr. kadastro žemėlapyje)	(parašas)	(data)

Žemės sklypų formavimo ir pertvarkymo projektą parengęs asmuo

pareigos	vardas ir pavardė	kvalifikacijos pa žymėjimo data ir numeris	parašas	data
Projekto vadovas	Simona Poddūtė	2014 07 01 Nr. 2R-FP-822		2015 09

ŽEMĖS SKLYPŲ PERDALIJIMO PLANAS M 1:400 SPRENDINIŲ BRĖŽINYS

Bendrą ribą turinčių žemės sklypų perdalijimas (amalgamacija).
Pertvarkomos teritorijos bendras plotas 0.6333 ha.

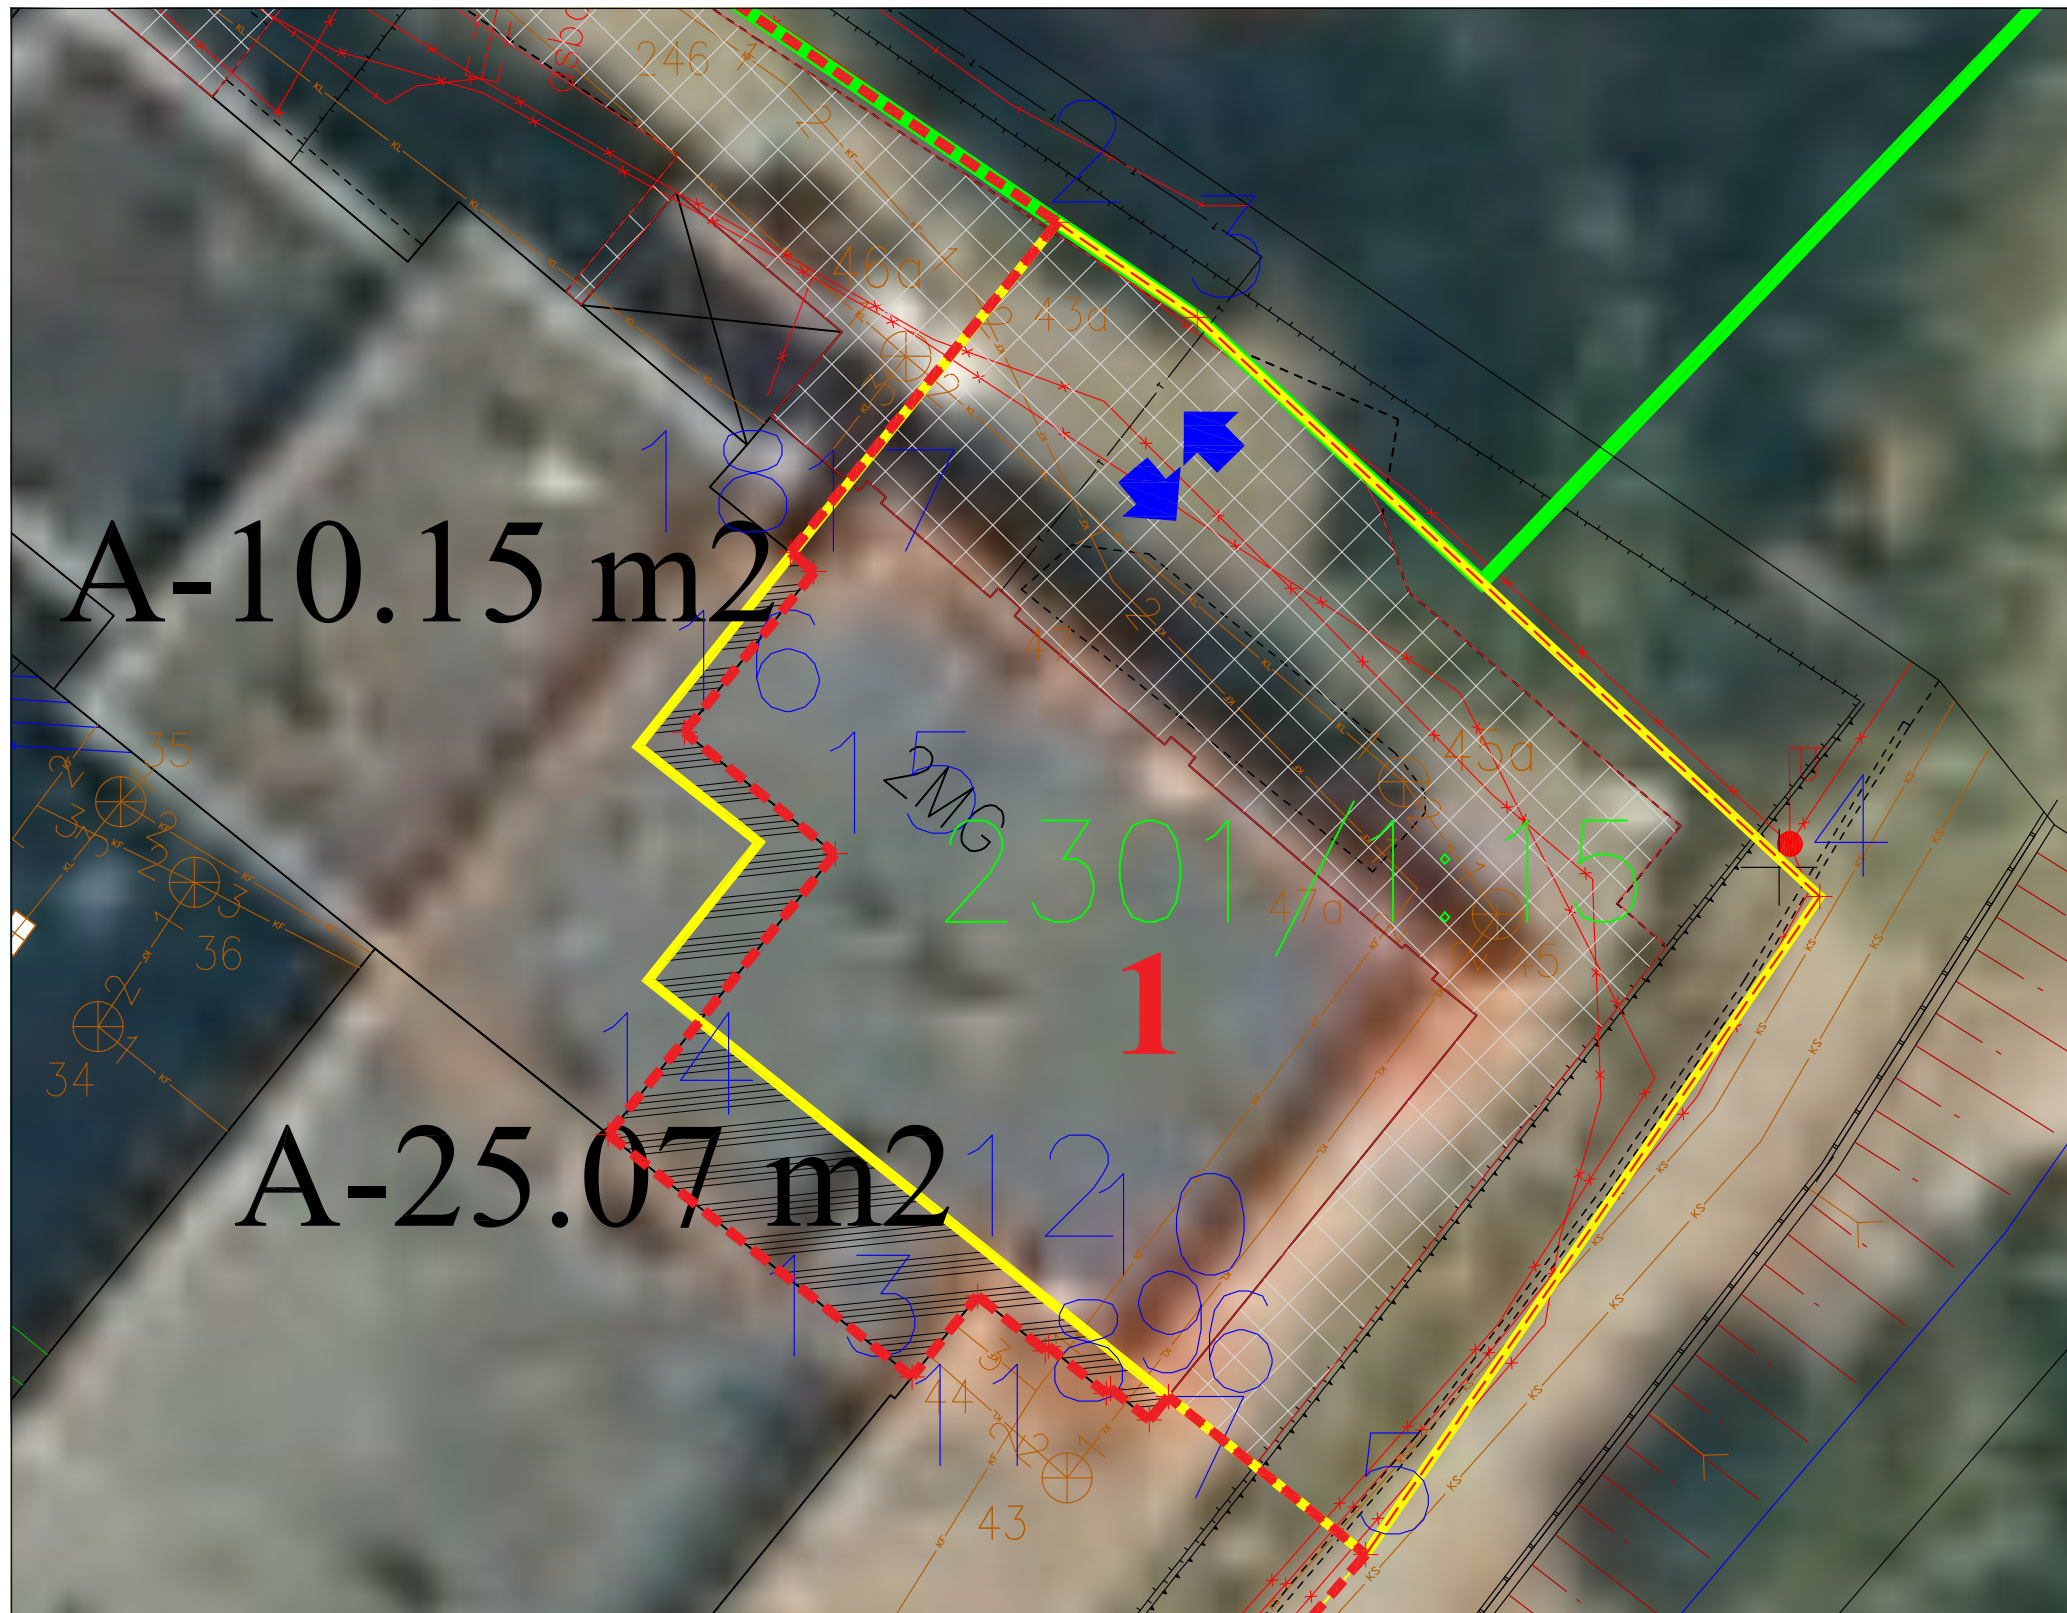

SUTARTINIAI ŽENKLAI	
sutartinio ženklo žymėjimas	sutartinio ženklo aprašymas
	esamų sklypų ribos po perdalijimo
	sklypų ribos iki perdalijimo
	Esamas įvažiavimas
	įvažiavimo kelias
1	Pertvarkomo sklypo numeris