


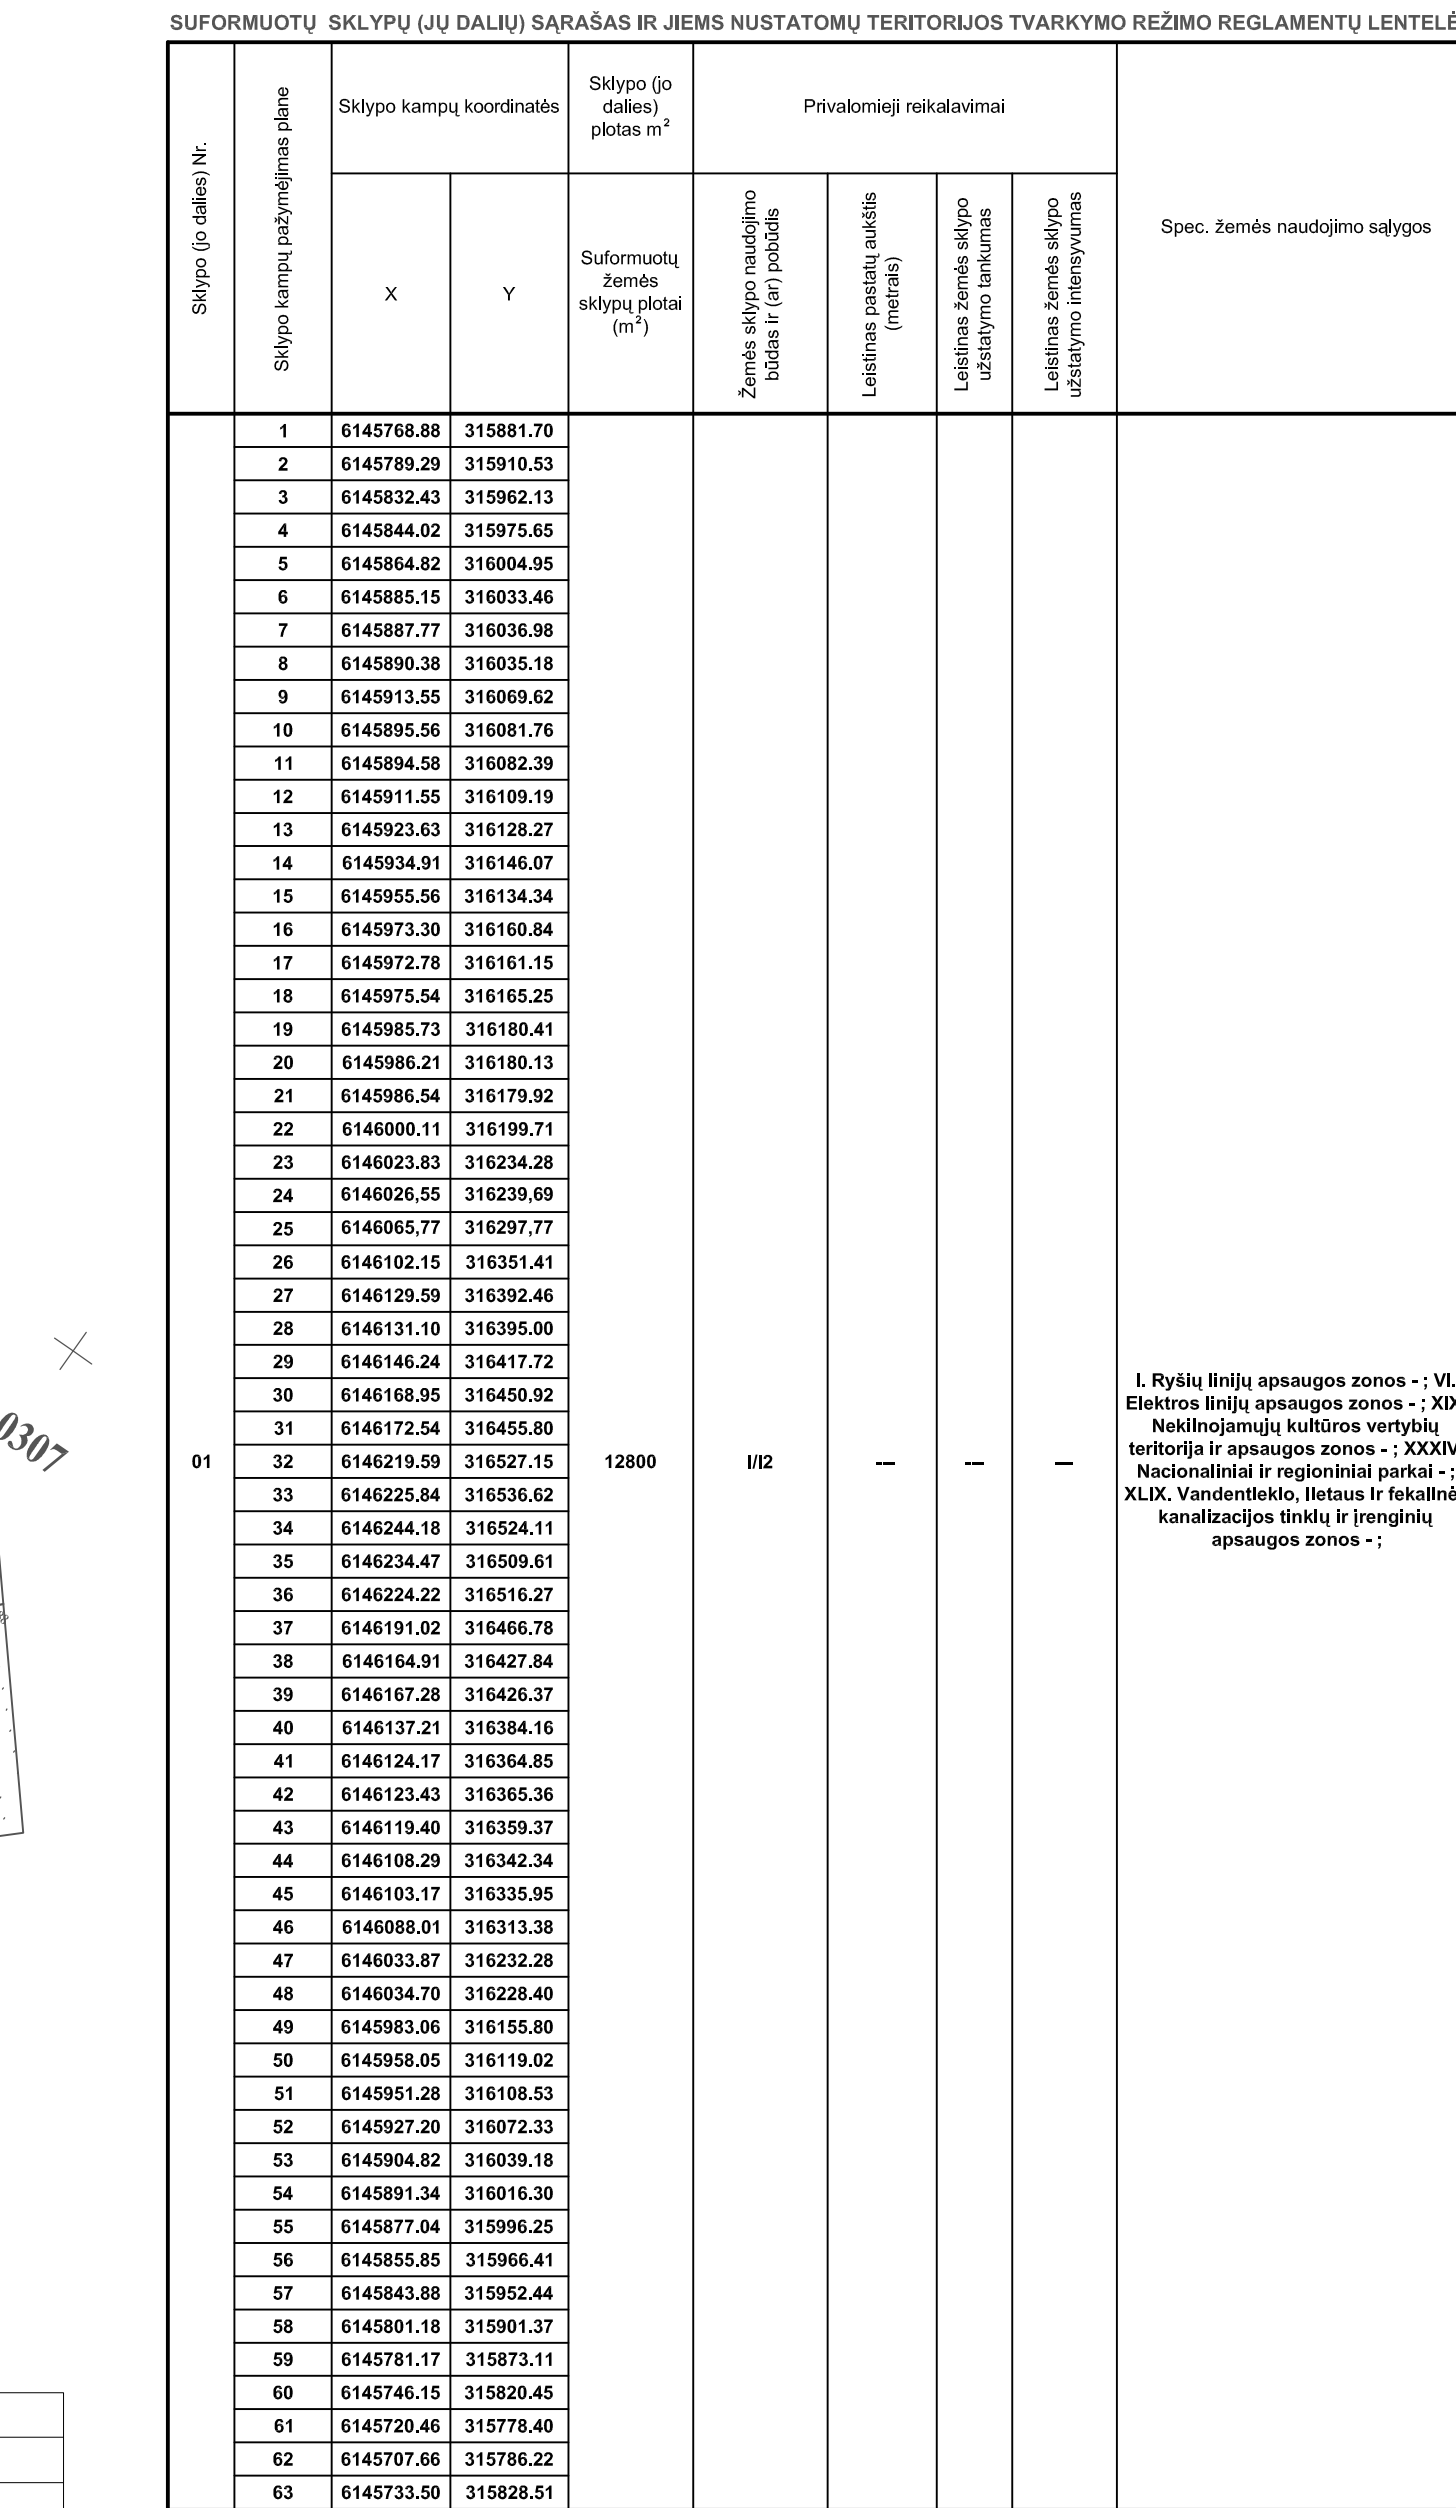

	Atestato Nr.	UAB "AKETONAS"		PERVALKOS GATVĖS NERINGOS MIESTIE DETAUŠULIS PLANAS	
ms		Pareigos	V. Pavardė	Parašas	Data
	A 1416	DPV	R.Širmus	2010-03	DETAUŠIŲ PLANO SPRENDINIAI
		Planuotojas	T. Markelevičius	2010-03	TERITORIJOS TVARKYMO IR NAUDOJIMO REŽIMO BRĖŽINYS
Stadija	Planavimo organizavimas: NERINGOS SAVIVALDYBĖS ADMINISTRACIJOS DIREKTORIUS			AK-10-04-SDP-01	M Lapas 1:500 1