

ŽEMĖS SKLYPO PLANAS, PRILYGINAMAS DETALIOJO TERITORIJŲ PLANAVIMO DOKUMENTUI



SPRENDINIŲ BRĖŽINYS M 1:500

Žemės sklypo plano rengimo tikslas - suformuoti valstybinės žemės sklypą, esamiems pastatams eksploatuoti

Sklypo kadastro Nr.	23010001
Adresas	Purvynės g. 69, Neringa
Sklypo plotas	1379 m ²

Gretimybė	Gretimo žemės sklypo kadastro Nr.	Pastabos
1-2; 6-1		Valstybinės žemės fondas
2-4	23010001	Kuršių Nerijos nacionalinio parko direkcija
4-5		Valstybinės žemės fondas
5-6	23010001	Kuršių Nerijos nacionalinio parko direkcija

Žemės sklypo naudotojai	Naudojamas plotas			
	Valstybinė žemė			
	atskirai		bendrai	
	ind.	m ²	ind.	m ²
Kazimieras Mizgiris	1	1379		

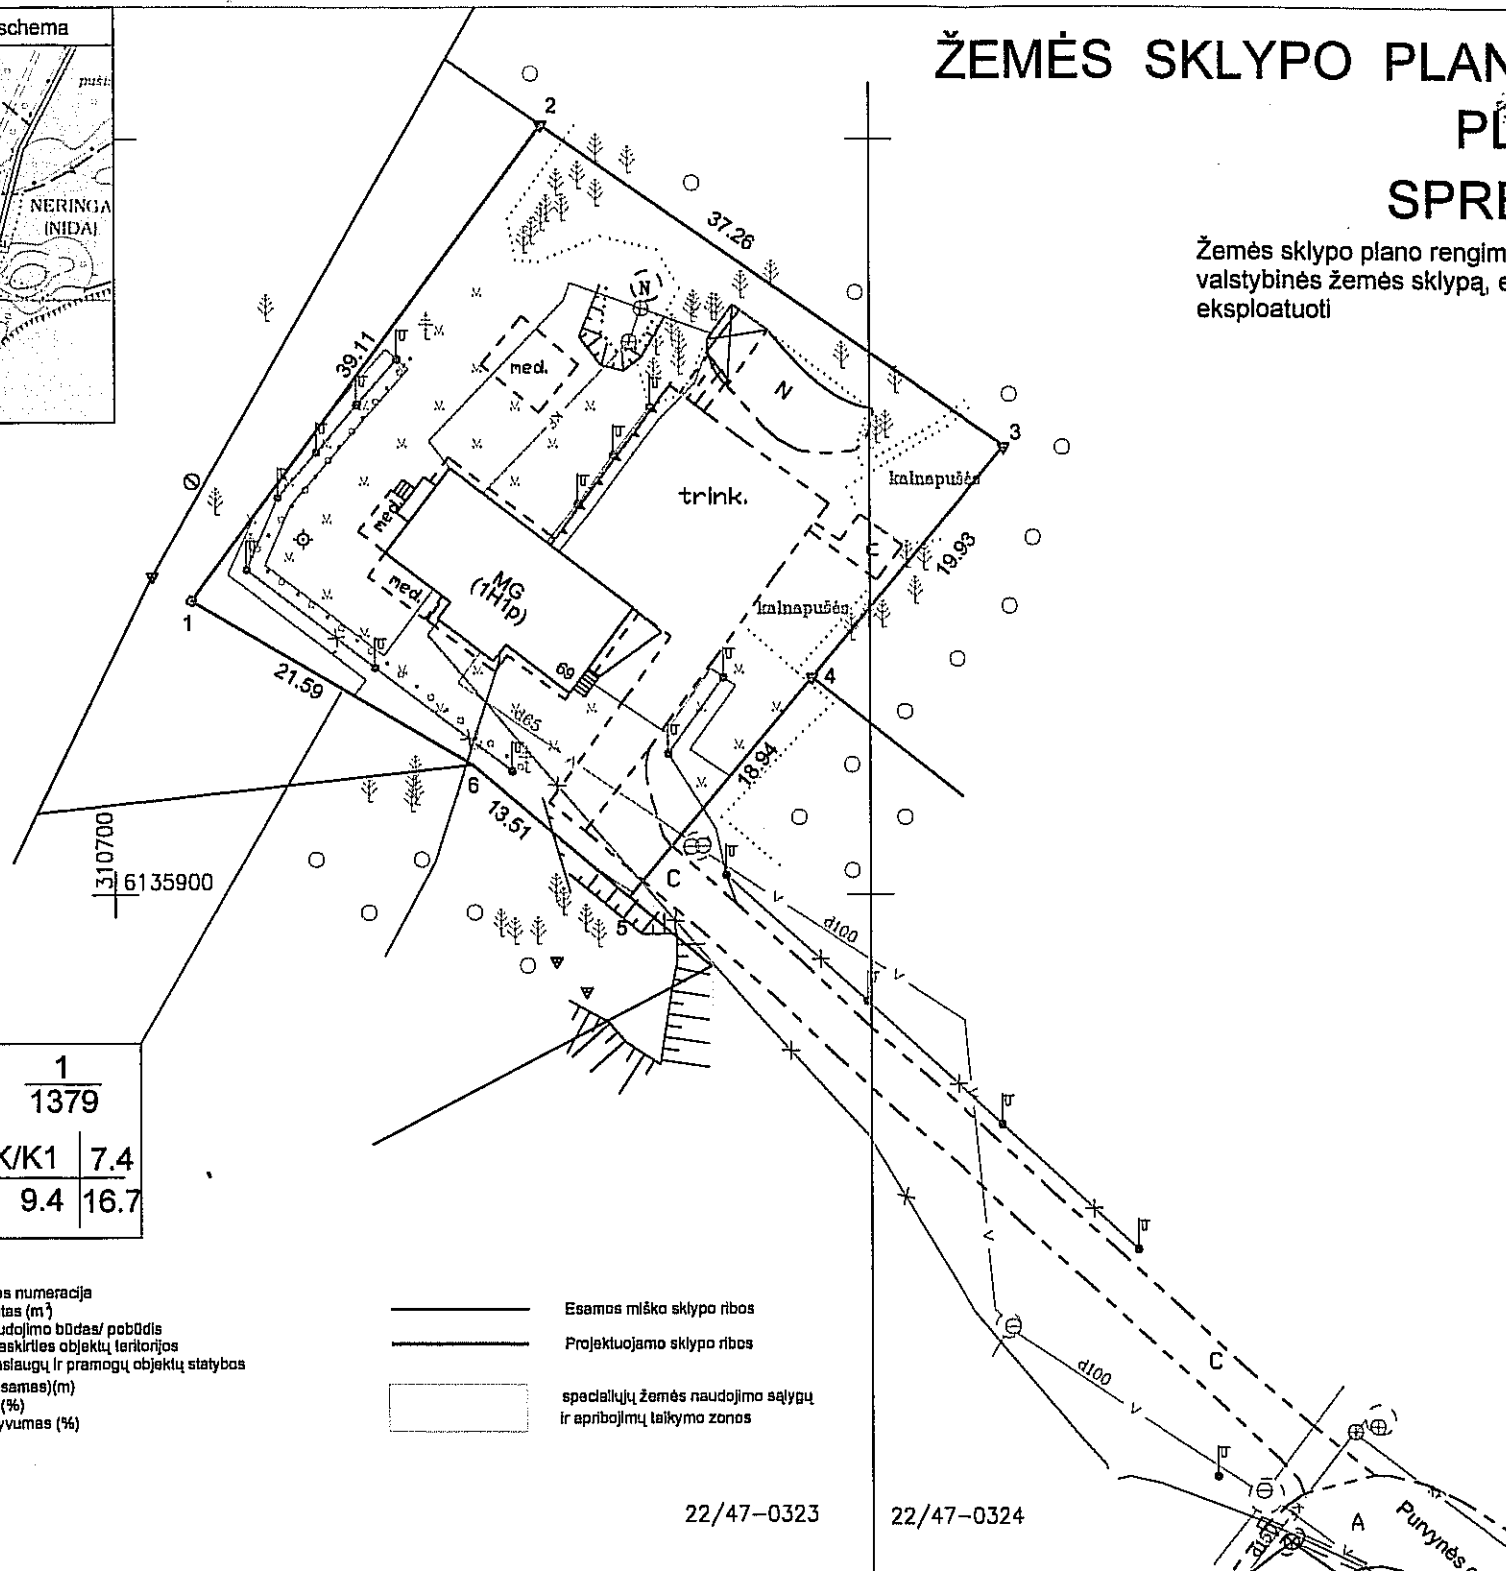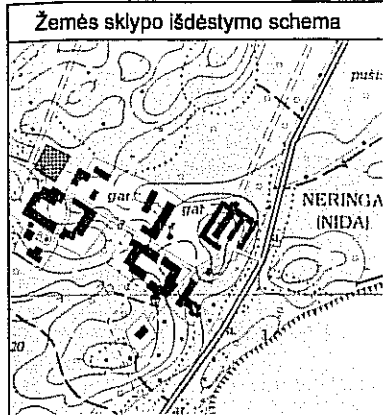

1	1379
K/K1	7.4
9.4	16.7

- 1 - Žemės sklypo eilės numeracija
- 2 - Žemės sklypo plotas (m²)
- 3 - Žemės sklypo naudojimo būdas/ pobūdis
- 4 - Stelinių aukštis (esamas)(m)
- 5 - Užstatymo tankis (%)
- 6 - Užstatymo intensyvumas (%)

- Esamos miško sklypo ribos
- - - - - Projektuojamo sklypo ribos
- specialių žemės naudojimo sąlygų ir apribojimų taikymo zonos

22/47-0323 22/47-0324

SUDERINTA
Nacionalinės žemės tarnybos prie ŽŪM
Klaipėdos miesto ir Neringos skyriaus vedėja
2012-09-12
Saulėnė Narkuvienė

SUDERINTA:
Ramūnas Bartkus
Neringos savivaldybės administracijos
Architektūros skyriaus vedėjas
2012 m. 08 mėn. 30 d.

Žemės savininkas (naudotojas):
KAZIMIERAS MIZGIRIS
(vardas, pavardė) _____ (parašas) _____ (data)

Sklypo (jo dalies) Nr.	Sklypo kampų pažymėjimas plane	Sklypo kampų koordinatės		Sklypo plotas m ²	Privalomieji reikalavimai			Servitutai	Specialios žemės sklypo naudojimo sąlygos (m ²)		
		X	Y		Pagrindinė žemės naudojimo paskirtis	Žemės sklypo naudojimo būdas/pobūdis	Stelinių aukštų skaičius			Užstatymo tankis	Užstatymo intensyvumas
1	1	6135919.44	310705.09	1379	Kitos paskirties žemė	K/K1	1	9.4%	16.7%	Teisė tiesti požemines ir anžemines komunikacijas (viešpataujantis daiktas)(106) Teisė aptarnauti požemines ir anžemines komunikacijas (viešpataujantis daiktas)(107) Teisė naudoti požemines ir anžemines komunikacijas (viešpataujantis daiktas)(108) Teisė tiesti požemines ir anžemines komunikacijas (tarnaujantis daiktas)(206) Teisė aptarnauti požemines ir anžemines komunikacijas (tarnaujantis daiktas)(207) Teisė naudoti požemines ir anžemines komunikacijas (tarnaujantis daiktas)(208)	I Ryšių apsaugos zonos - 30 VI Elektros linijų apsaugos zonos - 164 XXVII Saugotini želdiniai (medžiai ir krūmai) augantys ne miškų ūkio paskirties žemėje -240 XXXIV Nacionaliniai ir regioniniai parkai - 1379 XLIX Vandentiekio, lietaus ir fekalinės kanalizacijos tinklų ir įrenginių apsaugos zonos - 359 Žemės sklypas yra pajūrio juostoje
	2	6135950.91	310728.30								
	3	6135929.68	310758.92								
	4	6135914.37	310746.16								
	5	6135899.82	310734.03								
	6	6135908.56	310723.73								

II "GEOMETRICA"

LICENCIJOS NR. ŽF-110 IŠDUOTA 2008.09.25

Pareigos	Parašas	Vardas, pavardė	Data
monės savininkas (FP-131)		Gintaras Firantas	20120801