




ŽEMĖS SKLYPO PLANO, PRILYGINAMO DETALIOJO TERITORIJŲ PLANAVIMO DOKUMENTUI

LENTELĖ

Sklypo Nr.	Suformuota žemės sklypo plotas (m²)	Sklypo kampų žymėjimas	Sklypo kampų koordinatės		Žemės sklypo ribų ilgiai		Žemės sklypo naudojimo paskirtis, naudojimo būdas ir pobūdis	Statinių aukštis iki kamizos (m)	Užstatymo tankumas	Duomenys apie žemės naudojimo apribojimus		
			X	Y	Sklypo ribos žymėjimas	Atstumas (m)				Spec. žemės naudojimo sąlygos	Servitutai	
1	2134		1	6145960.25	316029.25	1-2	11,32	1. Pagrindinė žemės sklypo naudojimo paskirtis- kitos paskirties žemė; 2. Žemės sklypo naudojimo būdas- rekreacinės teritorijos; 3. Žemės sklypo naudojimo pobūdis- ligalaidko (staacionarus) poliso pastatų statybos;	esamas (šiorėlių brėžinyje)	esamas 0,264	1. Rysių linijų apsaugos zonos(I); 2. Vandenteklo, lietaus ir fekalinės kanalizacijos tinklų ir įrenginių apsaugos zonos (XLIX); 3. Nacionaliniai ir regioniniai parkai (XXXIV); 4. Elektros linijų apsaugos zonos (IV); 5. Neklinojamųjų kultūros vertybių teritorija ir apsaugos zonos (XIX); Žemės sklypas formuojamas kultūros vertybės- Pervalkos gyvenvietės (206B) teritorijoje; 6. Žemės sklypas yra pajūrio juostoje;	Servituto teisė (tiesi, naudoti ir aptarnauti požemines ir antžemines komunikacijas (tamaujančias daiktas) 206, 207, 208;
			2	6145967.57	316038.16	2-3	3,58					
			3	6145969.79	316040.98	3-4	52,85					
			4	6145926.54	316071.35	4-5	38,82					
			5	6145904.82	316039.18	5-6	5,85					
			6	6145901.85	316034.14	6-7	41,37					
			7	6145934.97	316009.35	7-8	18,35					
			8	6145943.00	316025.85	8-9	11,97					
			9	6145953.71	316020.50	9-1	11,13					

Neringos savivaldybės administracijos direktoriaus
2002 m. lipnet mėn. 13 d.
įsakymo Nr. V13-364
1 priedas

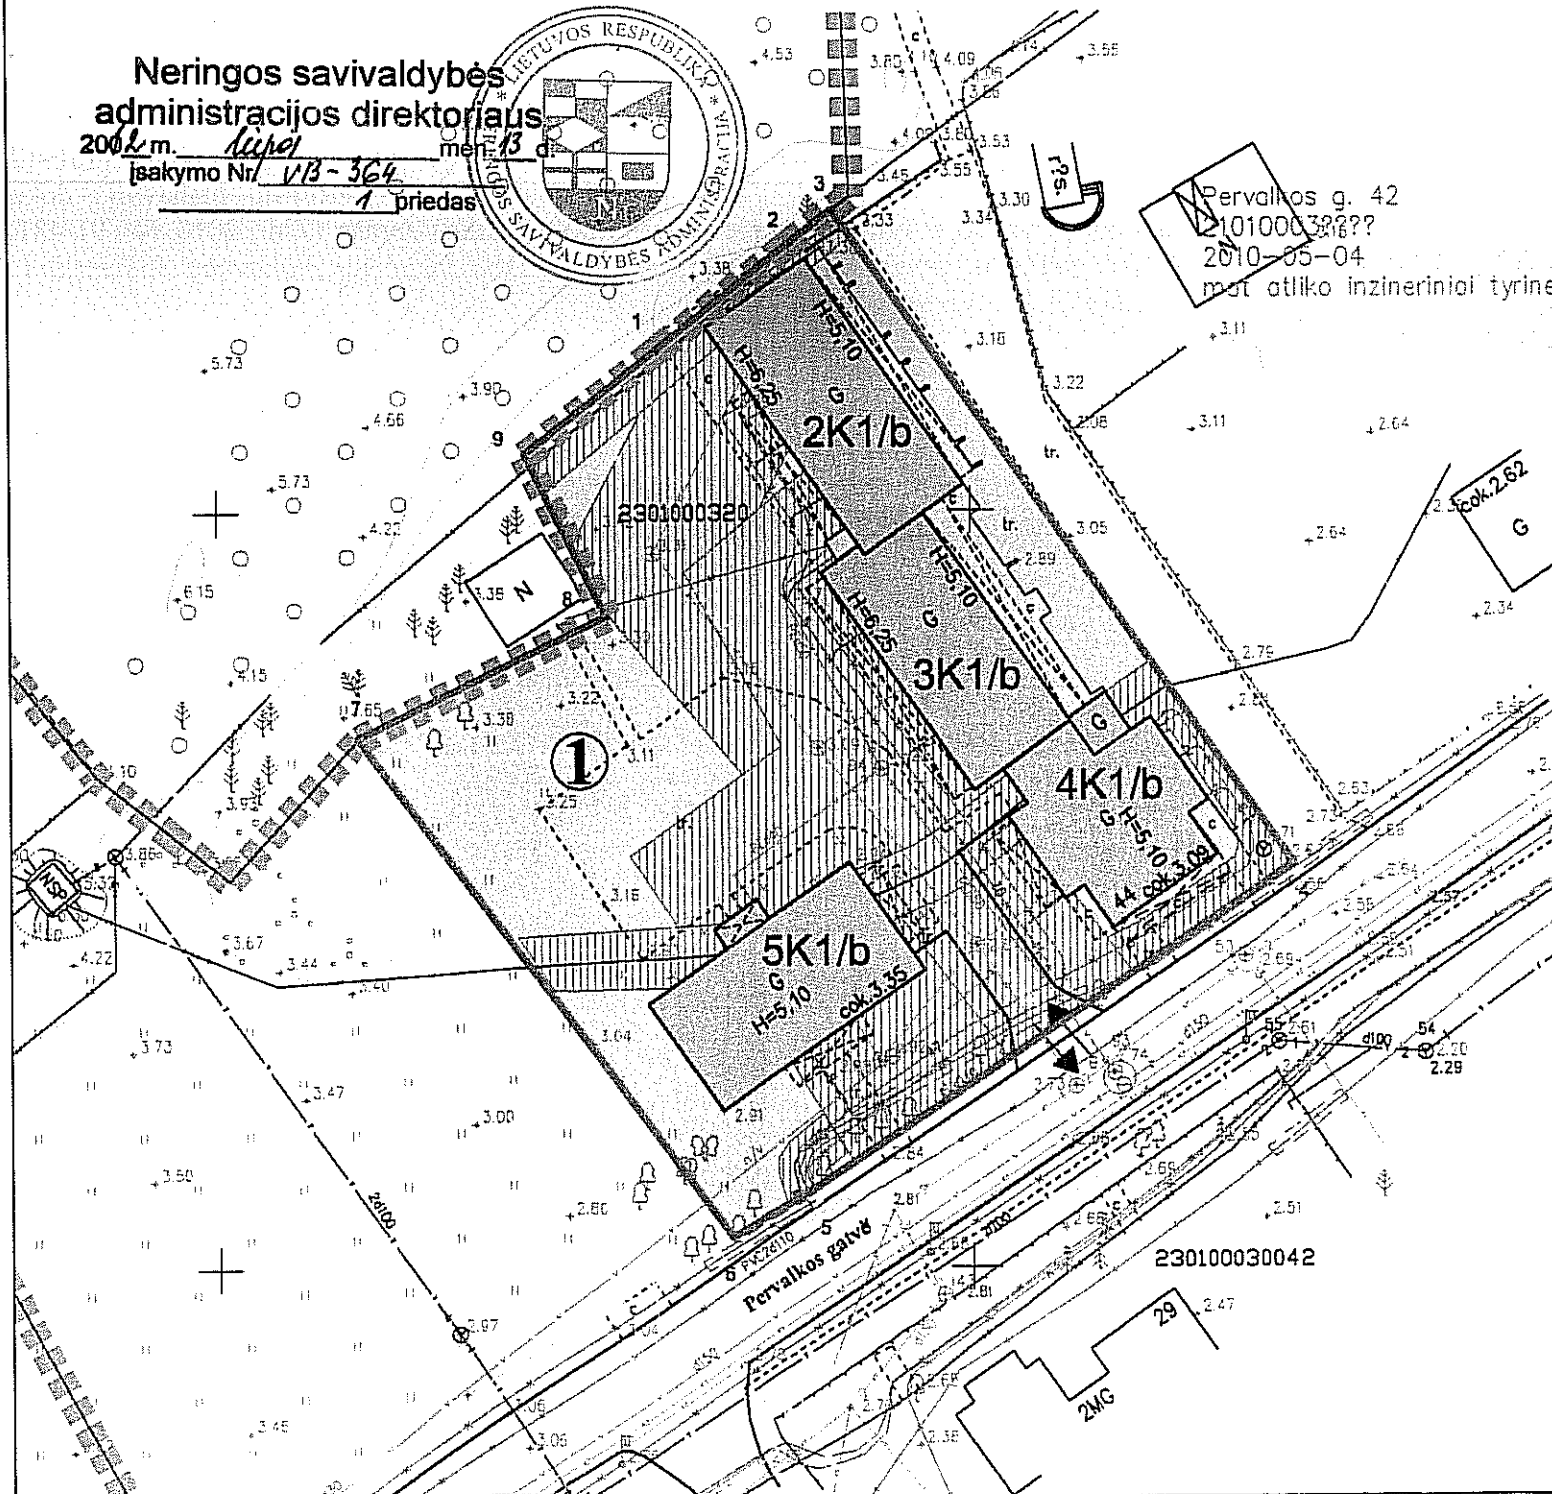

SUTARTINIAI ŽYMĖJIMAI

①	SKLYPO NUMERIS
▨	FORMUOJAMO ŽEMĖS SKLYPO RIBOS
▨	PRELIMINARIOS ŽEMĖS SKLYPŲ RIBOS
▨	PERVALKOS GATVĖS SKLYPO RIBOS
▨	NERINGOS SAVIVALDYBĖS VALSTYBINIO MIŠKO RIBA (LR VYRIAUSYBĖS 2011-01-12 NUTARIMAS Nr.78)
▨	ESAMI STATINIAI
▨	ESAMŲ INŽINERINIŲ TINKLŲ APSAUGOS ZONOS
↔	IVAŽIAVIMAS - IŠVAŽIAVIMAS, EISMO KRYPTYS

PASTABA:
Žemės sklypo planas Pervalkos g. 44, Neringa, prilyginamas detaliojo teritorijų planavimo dokumentui, nesuteiks galimybes planuojamame žemės sklype statyti naujų statinių, bei esamus rekonstruoti didinant jų parametrus (aukštis, šoris, užstatymo plotas ir t.t.)

SUDERINTA
Nacionalinės žemės tarnybos prie ŽŪM
Klaipėdos miesto ir Neringos skyriaus vedėja
Saulėnė Narkuvienė
2012 07-05

SUDERINTA:
Ramūnas Bartkus
Neringos savivaldybės administracijos
Architektūros skyriaus vedėjas
2002 m. 06 mėn. 22 d.

ŽEMĖS SKLYPO DUOMENYS		
Formuojamų sklypų adresas	Suformuota žemės sklypo naudotojai	Bu dokumentu esminčiai susipažinau ir sprendiniams pritaru. Pasidėlymų nesuru
	Daiva Andruškevičienė	
	Algirdas Andruškevičius	
	Ligita Mockienė	
	UAB "Gledra"	
	Angulė Rinkevičienė	
	Mindaugas Rinkevičius	
	UAB "Kerneda"	
	Jolita Rimonė	
	Darjus Rimas	
	Saulius Palubinskas	
	Rima Palubinskienė	
	Miglė Grigalevičienė	
	Ričardas Grigalevičius	
	Ona Dimienė	
	Linas Sriubas	
	Jurga Sakienė	
	UAB IF "MIKOS"	
	Paulius Nekrašas	
	UAB "Verslo transiaccija"	
	Erkė Šermaitė	
	Regina Geuronskienė	
	Algirdas Geuronskis	
	Kęstutis Norkūnas	
	Jūratė Norkūnienė	
	Algimantas Medžiūšis	
	Vytautas Savickas	
	Daiva Savickienė	

Žemės sklypo Neringoje, Pervalkos g. 44, planas
prilyginamas detaliojo teritorijų planavimo dokumentui

Atestato Nr. 2007	UAB "Klaipėdos projektas" Įk. 141805727, Kępelų 11A, 91247, Klaipėda tel.: 8 (46) 311460, 311461, faks: 8 (46) 311462
1907	Direktorius J. Tilvikas
A-702	TV M. Ramanauskienė
A-702	Architektas M. Ramanauskienė

žemės sklypo planas (sprendinių brėžinys)
M 1:500

LAPAS	LAPŲ
1	1