



NERINGOS SAVIVALDYBĖS ADMINISTRACIJOS DIREKTORIUS

ĮSAKYMAS

DĖL ŽEMĖS SKLYPO ADRESU PREILOS G. 3, NERINGA, DETALIOJO PLANO SPRENDINIŲ KOREGAVIMO IŠTAISANT DETALIOJO PLANO SPRAGĄ IR NUSTATANT STATINIŲ STATYBOS RIBĄ IR ZONĄ

2019 m. lapkričio 6 d. Nr. V13-536
Neringa

Vadovaudamasis Lietuvos Respublikos vienos savivaldos įstatymo 29 straipsnio 8 dalies 2 punktu ir Kompleksinio teritorijų planavimo dokumentų rengimo taisyklių, patvirtintų Lietuvos Respublikos aplinkos ministro 2014 m. sausio 2 d. įsakymu Nr. D1-8 „Dėl Kompleksinio teritorijų planavimo dokumentų rengimo taisyklių patvirtinimo“, 254 punktu, 318.4.2 ir 323.2 papunkčiais ir atsižvelgdamas į UAB „Klaipėdos projektas“ 2019 m. spalio 7 d. prašymą:

1. K o r e g u o j u Žemės sklypo Preilos g. 3, Neringa, detaliojo plano, patvirtinto Neringos savivaldybės tarybos 2005 m. kovo 17 d. sprendimu Nr. T1-41 „Dėl žemės sklypo, adresu Preilos g. Nr. 3, Preilos gyv., Neringa, detaliojo plano patvirtinimo“ (toliau – detalusis planas), sprendinius ištaisant detaliojo plano spragą, atsiradusią dėl techninių priežasčių nenustačius privalojomo teritorijos naudojimo statinių statybos zonas, statybos ribos ar linijos reglamento.


2. N u s t a t a u statinių statybos ribą ir zoną pagal galiojančio detaliojo plano rengėjo UAB „Klaipėdos projektas“ parengtą detaliojo plano koregavimą, nekeičiant kitų detaliojo plano sprendinių (pagrindinis brėžinys pridedamas).

3. P a v e d u Architektūros skyriui paskelbti apie šį įsakymą Neringos savivaldybės interneto svetainėje ir Lietuvos Respublikos teritorijų planavimo dokumentų rengimo ir teritorijų planavimo proceso valstybinės priežiūros informacinėje sistemoje.

Šis įsakymas gali būti skundžiamas Lietuvos Respublikos administracinių bylų teisenos įstatymo nustatyta tvarka Lietuvos administracinių ginčų komisijos Klaipėdos apygardos skyriui (H. Manto g. 37, Klaipėda) arba Regionų apygardos administraciniuo teismo Klaipėdos rūmams (Galinio Pylimo g. 9, Klaipėda) per vieną mėnesį nuo šio teisės akto paskelbimo arba įteikimo suinteresuotam asmeniui dienos.

Administracijos direktorius

Egidijus Šakalys

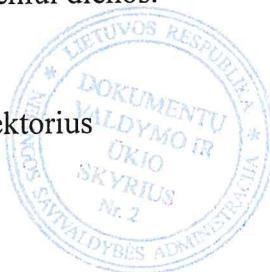

Sąlyginiai žymėjimai

- | | |
|--|---|
| | detaliojo plano galiojimo ribos |
| | kadastrinių sklypų ribos |
| | projektuojamų sklypų ribos |
| | esami pastatai |
| | esamos asfalto dangos gatvės, aikštelės ir privažiavimai |
| | esami betono trinkelii dangos takai |
| | esami šaigatvio plytelių dangos takai |
| | esama betono danga |
| | pakrantės apsaugos juosta (10m) |
| | démontuojama esama pavėsinė, jos vietoje statoma medinė, dengta čerpėmis ar nendrėmis |
| | Keleivių išlaipinimo vietas |
| | statybos riba |
| | statybos zona |

Koordinacių žiniaraštis


<i>taško Nr.</i>	<i>x</i>	<i>y</i>
1	5375.18	5652.48
2	5393.11	5658.50
3	5411.56	5660.69
4	5435.95	5663.57
5	5440.13	5667.08
6	5411.82	5702.69
7	5390.57	5687.92
8	5368.39	5672.50

**žemės sklypų
naudojimo pobūdis**

G1

gyvenama teritorija
sodybiniam užstatymu

 KORPORACIJA MATININKAI			
Licencija Nr. 33TK-180, Licencija išduota 2003 01 20			
pareigos	v. pavard?	parašas	data
Sk. viršininkas	R.JONIKAS		
Darbuotojai	G.FIRANTAS		
Vykdytojas	G.FIRANTAS		
Užsakovas	Alekėnas Olekas		
Objektas	TOPOGRAFINIU NUOTRAUKA Prelio g. 3,3a Prelio, Neringa		
Koordinatų sistema	Aukštumų sistema	Mastais	
Prelio vieta?	Baltijos	1:500	

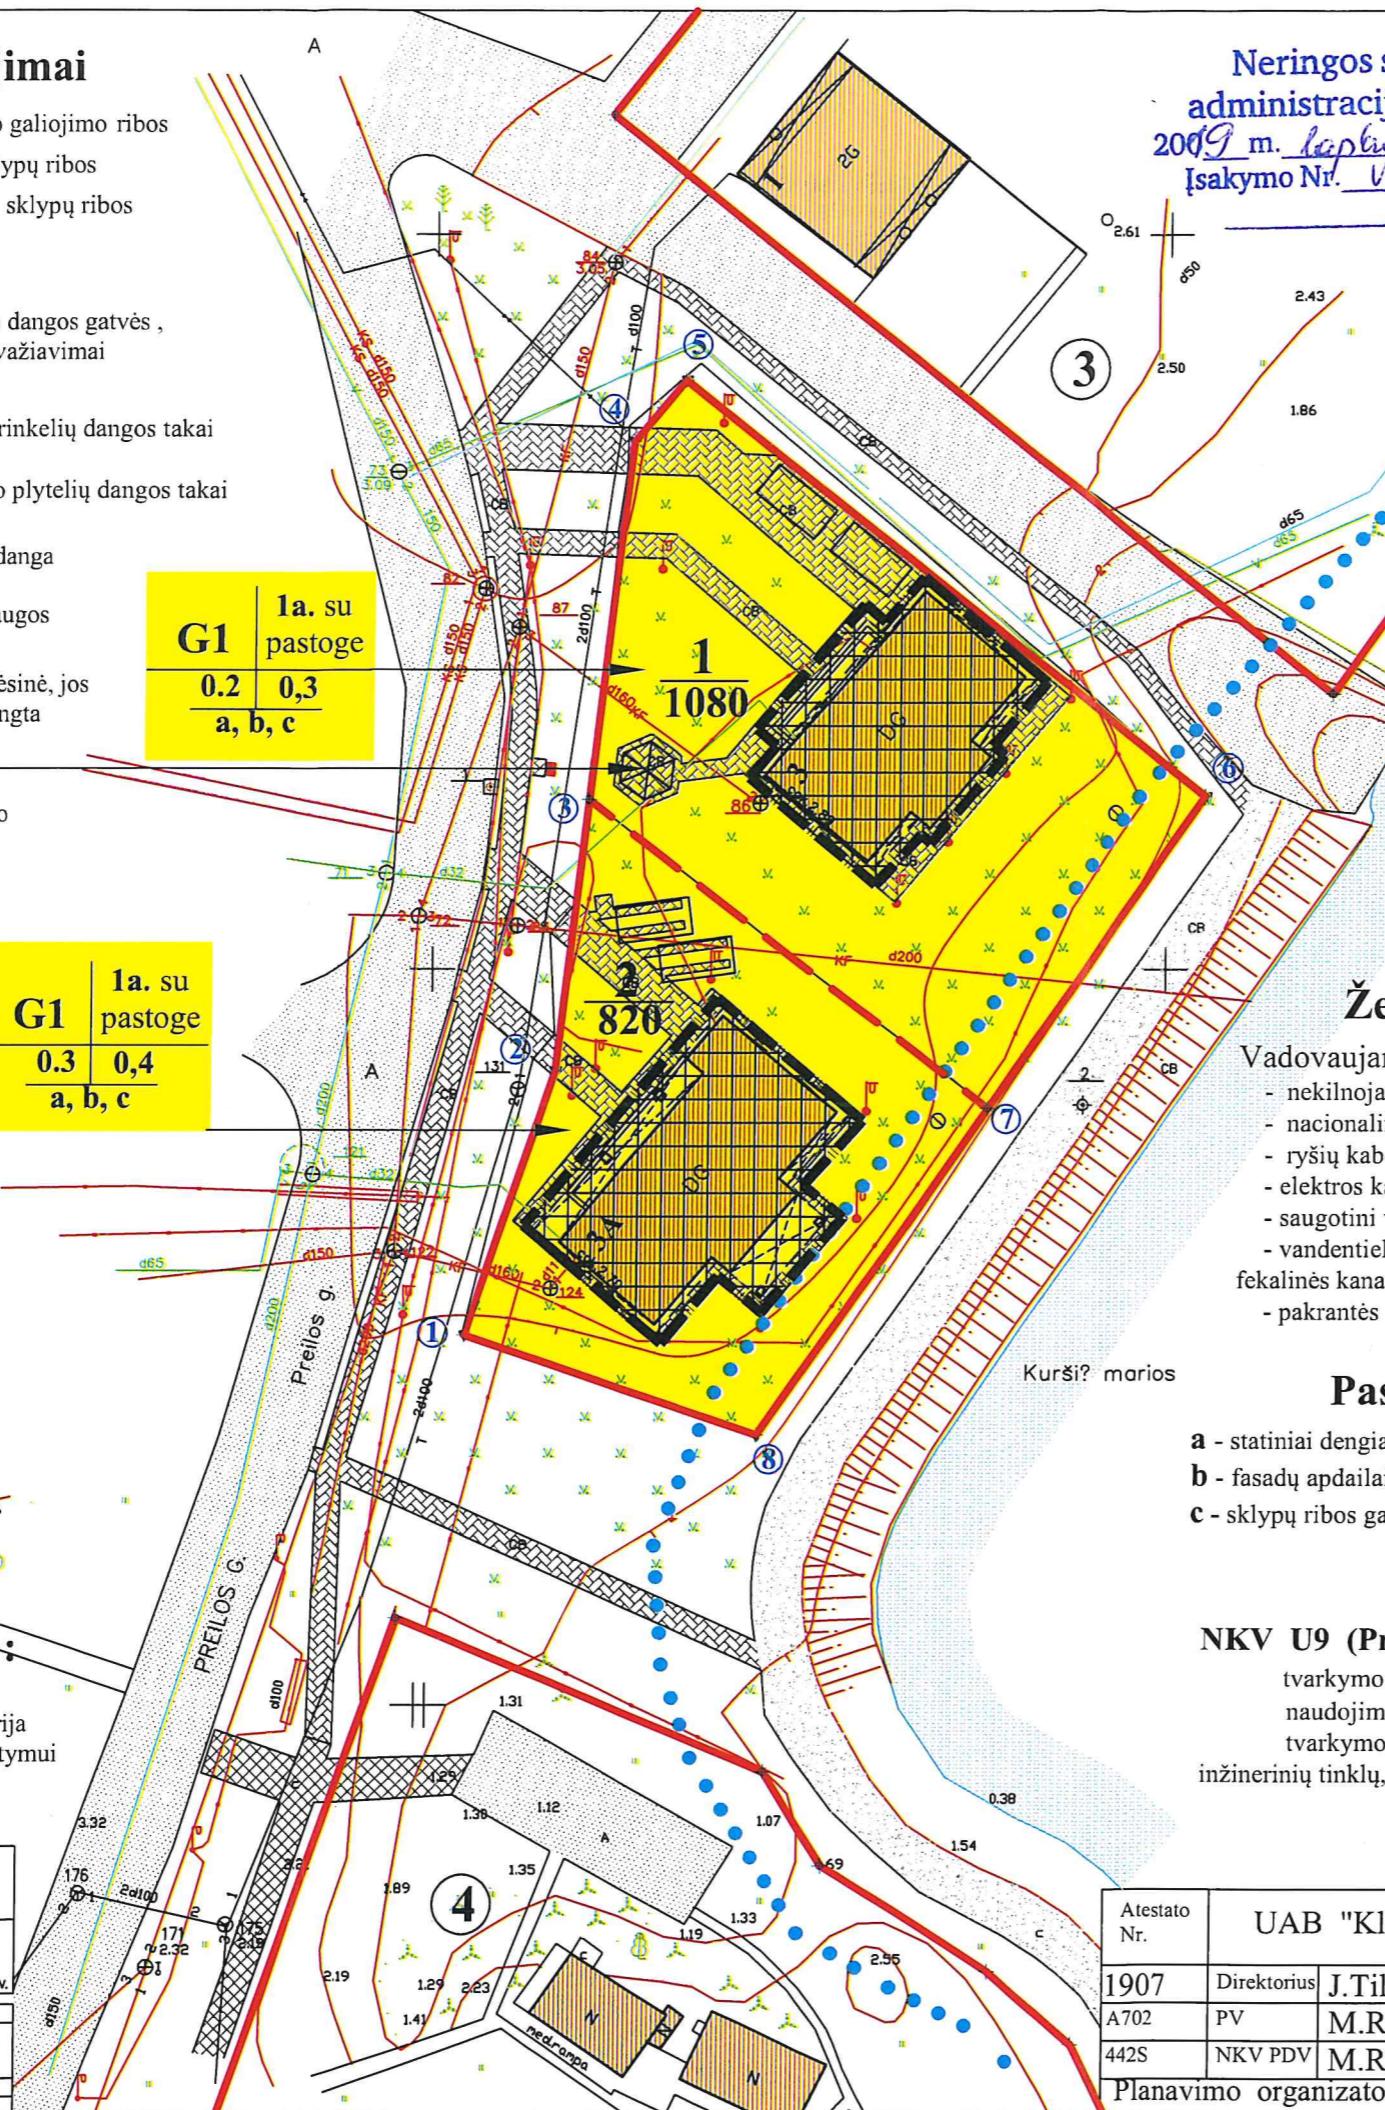

Neringos savivaldybės
administracijos direktorija
2009 m. lapkričio 6 mėn.
Įsakymo Nr. VIB- 536

Žemės naudojimo apribojimai

- a** - statiniai dengiami šlaitiniais stogais , stogų danga - molio čerpės arba nendrės;
b - fasadų apdailai naudojamos tradicinės medžiagos - tinkas , medis ar molio plytos ;
c - sklypu ribos gali būti žymimos dekoratyvine gyvatvore arba medine tvorele ne aukštesne nei 0.8 m;

Atestato Nr.	UAB "Klaipėdos projektas"		Žemės sklypo adresu Preilos g. Nr.3 , Neringoje, detalusis planas		
1907	Direktorius	J.Tilvikas		Lapas	Lapų
A702	PV	M.Ramanauskienė			
442S	NKV PDV	M.Ramanauskienė		DP-2	
Planavimo organizatorius :					