


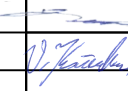

SUTARTINIAI PAŽYMĖJIMAI




 Projektuojamas pėsčiųjų ir dviračių takas

0	2024-10	Statybos leidimui, konkursui, statybai		
LAIDA	DATA	LAIDOS STATUSAS. KEITIMO PRIEŽASTIS (JEI TAIKOMA)		
KVAL. PATV. DOK. NR.				STATINIO PROJEKTO PAVADINIMAS
				Miško kelio per Nidos girininkijos Kv. 116; 117;121 pritaikymo pėsčiųjų ir dviračių eismui, bei miško priešgaisrinei apsaugai rekonstrukcijos projektas.
2539	SPV	E. Kolakauskas		STATINIO NUMERIS IR PAVADINIMAS
		V.Kačerauskas		Miško kelio per Nidos girininkijos Kv. 116; 117;121 pritaikymo pėsčiųjų ir dviračių eismui, bei miško priešgaisrinei apsaugai rekonstrukcijos projektas.
				DOKUMENTO PAVADINIMAS
				Objekto vietos schema , M 1:10 000
				LAIDA
				0
LT	STATYTOJAS IR (ARBA) UŽSAKOVAS Neringos savivaldybė Taikos g. 2, LT-93123, Neringa			DOKUMENTO ŽYMUO
				UP/202405-00-PP-B-01
				LAPAS
				1
				LAPŲ
				1

- SUTARTINIAI ŽYMĖJIMAI:
- Kelkraščio kraštas
 - Gazoninis bortas
 - Danga iš asfalto
 - Kelkraštis
 - Žvyro danga nuvažbse
 - Stalas, suolai, šiukšlinė, dviračio laikikliai

0	2024-10		STATYBAI		
LAIDA	DATA		LAIDOS STATUSAS. KEITIMO PRIEŽASTIS (JEI TAIKOMA)		
KVAL. PATV. DOK. NR.	UP UNIVERSALŪS PROJEKTAI			STATINIO PROJEKTO PAVADINIMAS Miško kelio per Nidos girininkijos Kv. 116; 117;121 pritaikymo pėsčiųjų ir dviračių eismui, bei miško priešgaisrinei apsaugai rekonstrukcijos projekto projekciniai pasiūlymai	
				STATINIO NUMERIS IR PAVADINIMAS Miško kelio per Nidos girininkijos Kv. 116; 117;121 pritaikymo pėsčiųjų ir dviračių eismui, bei miško priešgaisrinei apsaugai	
	2539	SPV	E. Kolakauskas	DOKUMENTO PAVADINIMAS Kelio planas , M 1:500	
	39921	SPDV	V.Kačerauskas		
			LAIDA 0		
LT	STATYTOJAS IR (ARBA) UŽSAKOVAS Neringos savivaldybės administracija Taikos g. 2, Neringa			DOKUMENTO ŽYMUO UP/202405-00-PP-S.B-01	
				LAPAS 1	LAPŲ 6



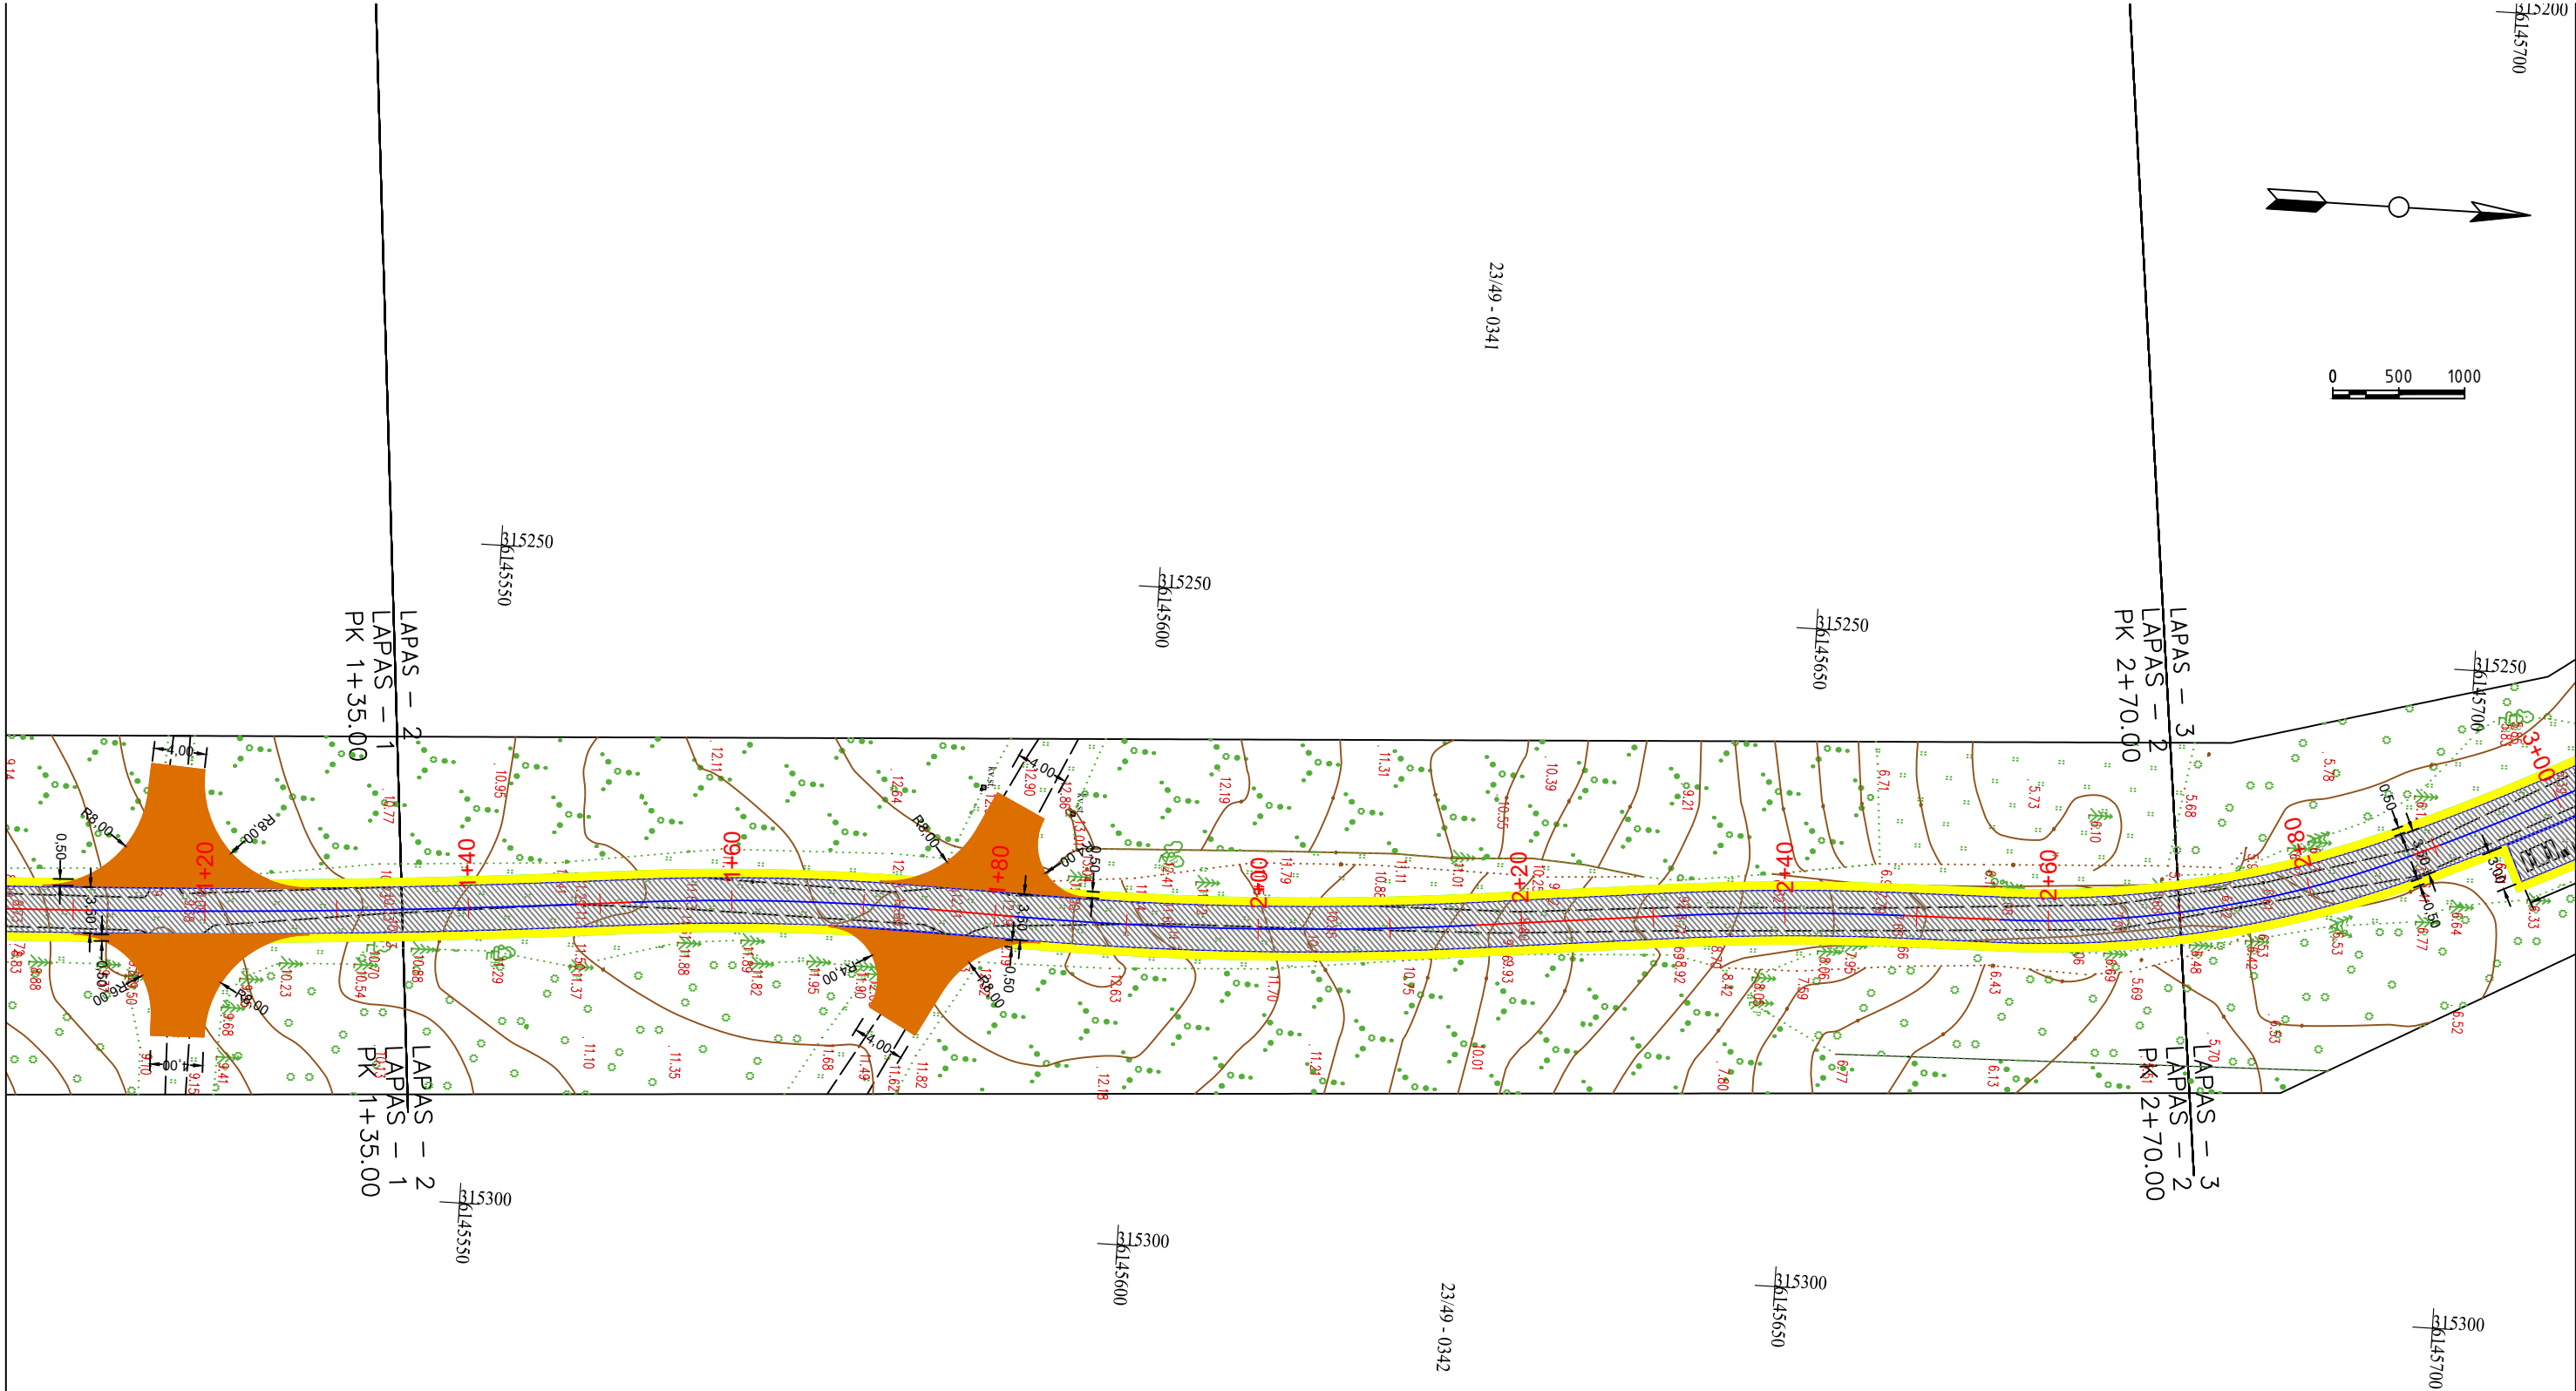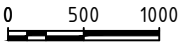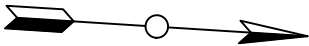

SUTARTINIAI ŽYMĖJIMAI:

- Kelkraščio kraštas
- Gazoninis bortas
- Danga iš asfalto
- Kelkraštis
- Žvyro danga nuvažose
- Stalas, suolai, šiukšlinė, dviračio laikikliai


LAPAS	LAPŲ	LAIDA
2	6	0

UP/202405-00-PP-S.B-01






SUTARTINIAI ŽYMĖJIMAI:			
	- Kelkraščio kraštas		
	- Gazoninis bortas		
	- Danga iš asfalto		
	- Kelkraštis		
	- Žvyro danga nuvažose		
	- Stalas, suolai, šiukšlinė, dviračio laikikliai		

UP/202405-00-PP-S.B-01				LAPAS	LAPŲ	LAIDA
				3	6	0

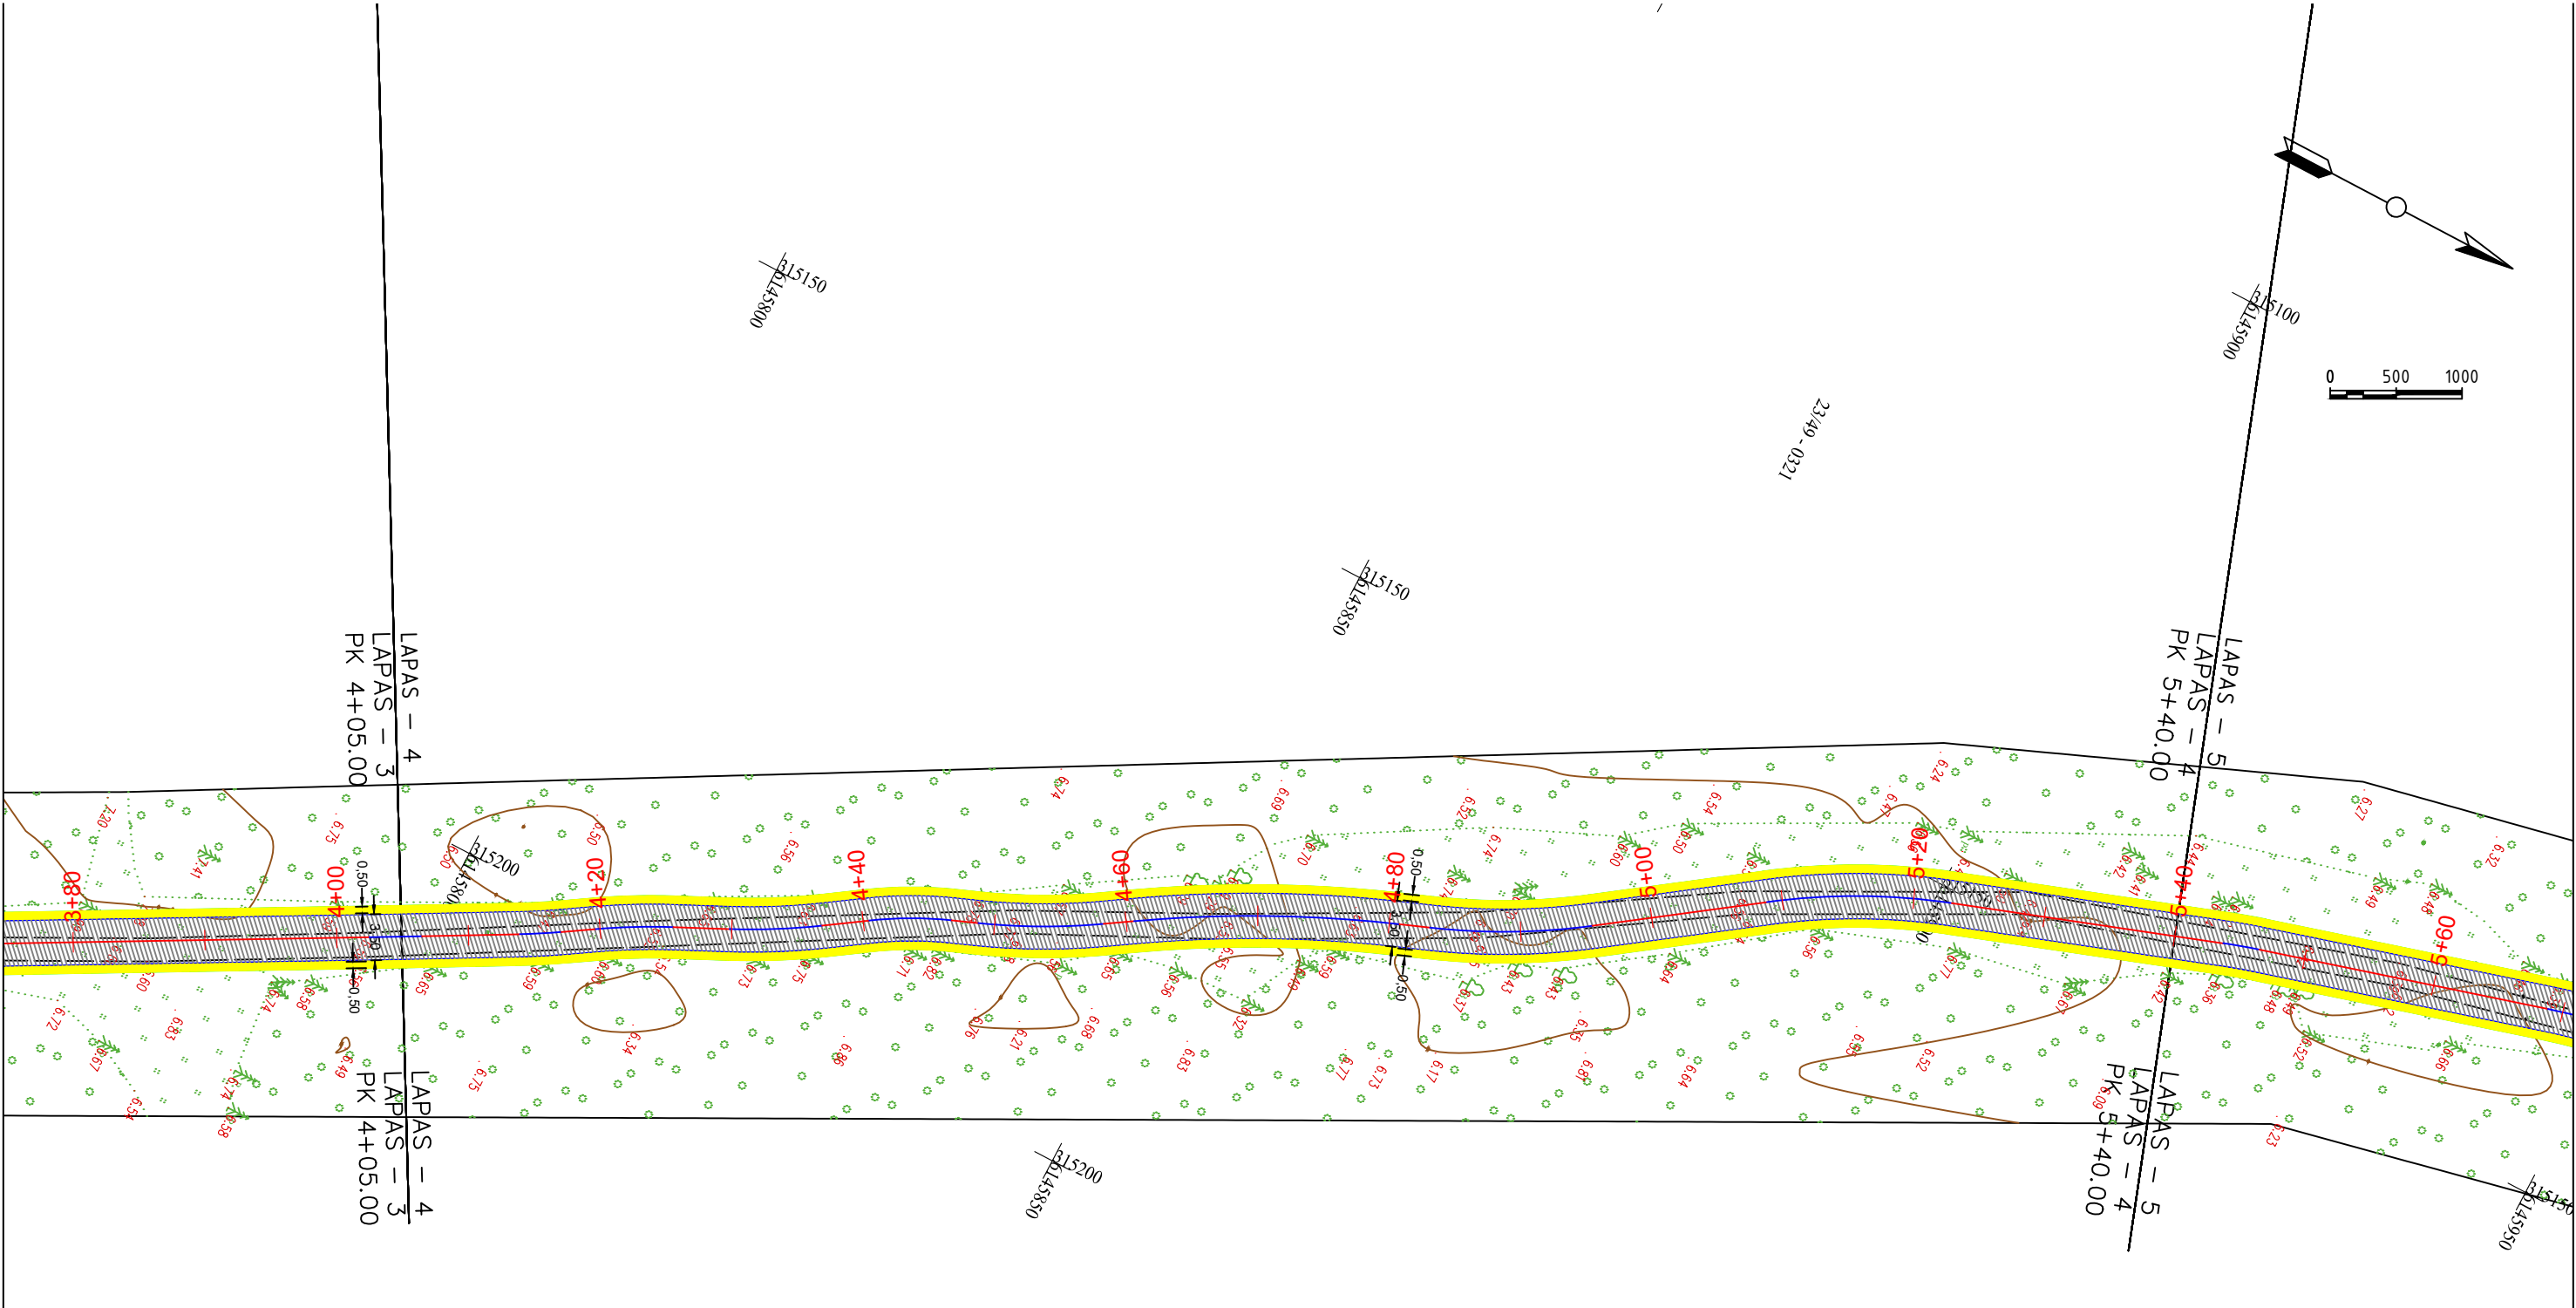




- SUTARTINIAI ŽYMĖJIMAI:
- Kelkraščio kraštas
 - Gazoninis bortas
 - Danga iš asfalto
 - Kelkraštis
 - Žvyro danga nuvažose
 - Stalas, suolai, šiukšlinė, dviračio laikikliai

UP/202405-00-PP-S.B-01	LAPAS	LAPŲ	LAIDA
	4	6	0

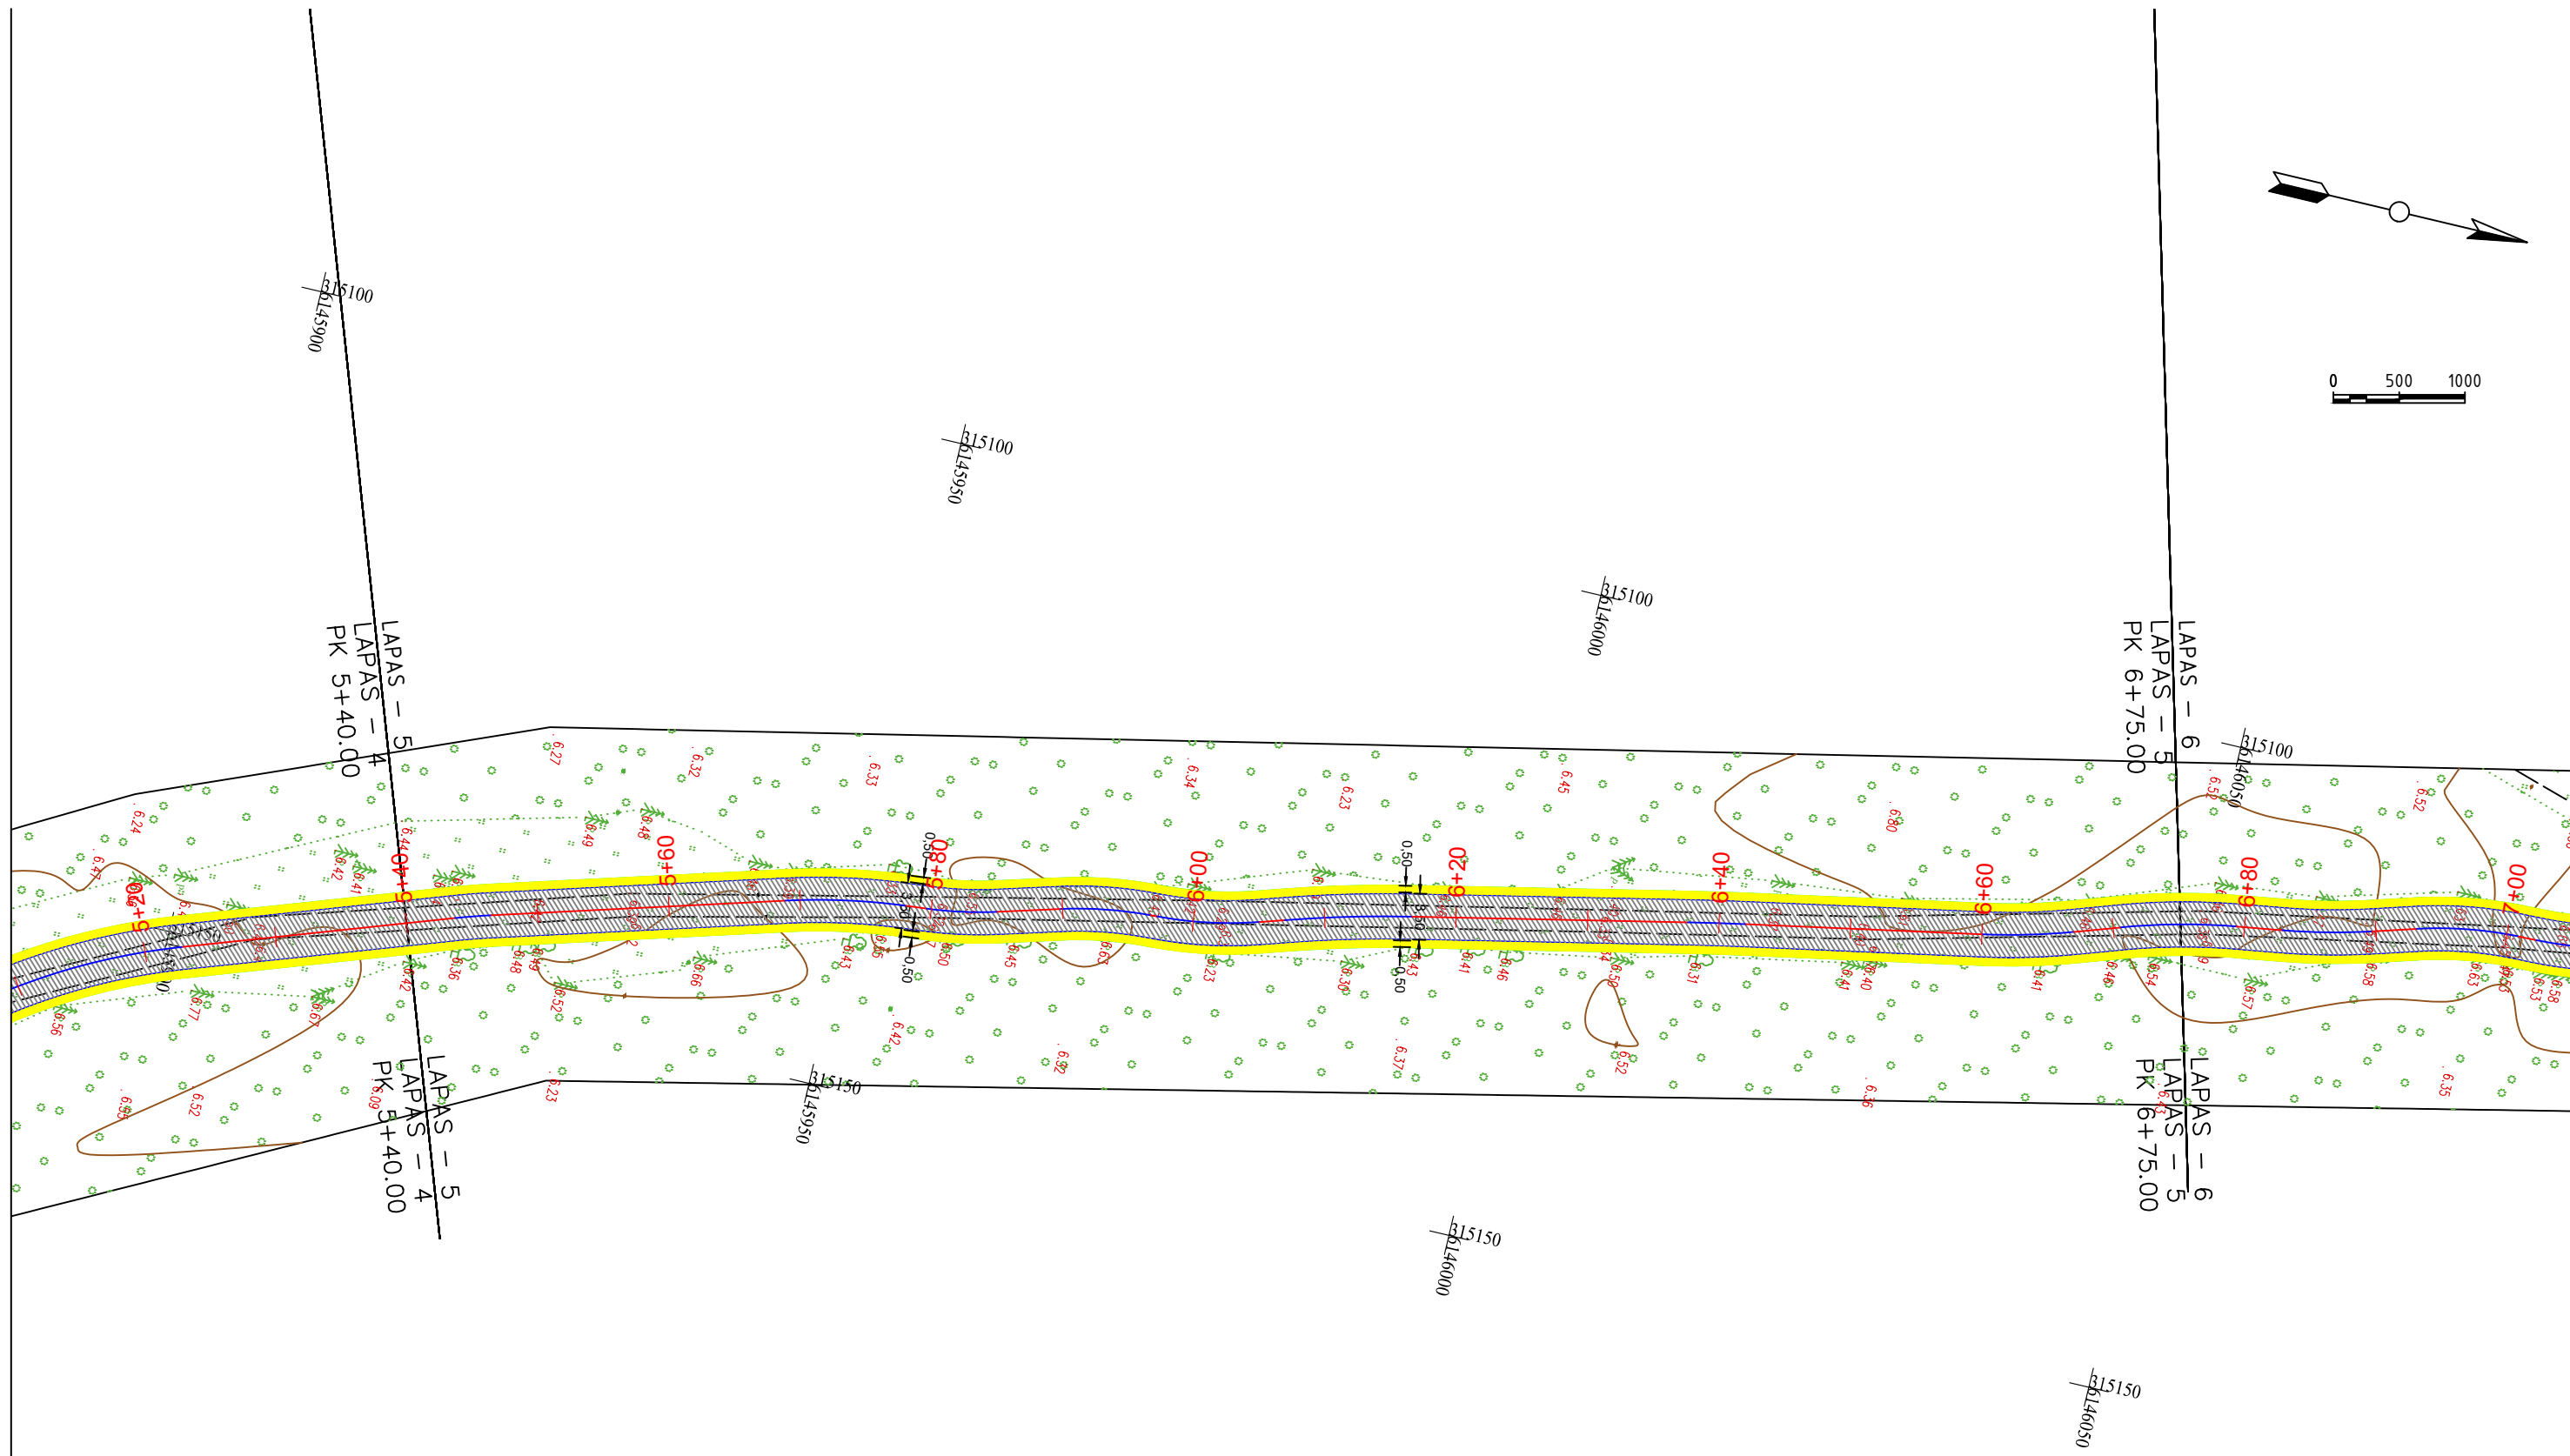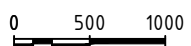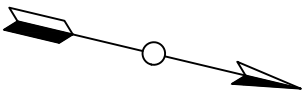

- SUTARTINIAI ŽYMĖJIMAI:
- Kelkraščio kraštas
 - Gazoninis bortas
 - Danga iš asfalto
 - Kelkraštis
 - Žvyro danga nuvažose
 - Stalas, suolai, šiukšlinė, dviračio laikikliai


UP/202405-00-PP-S.B-01	LAPAS	LAPŲ	LAIDA
	5	6	0

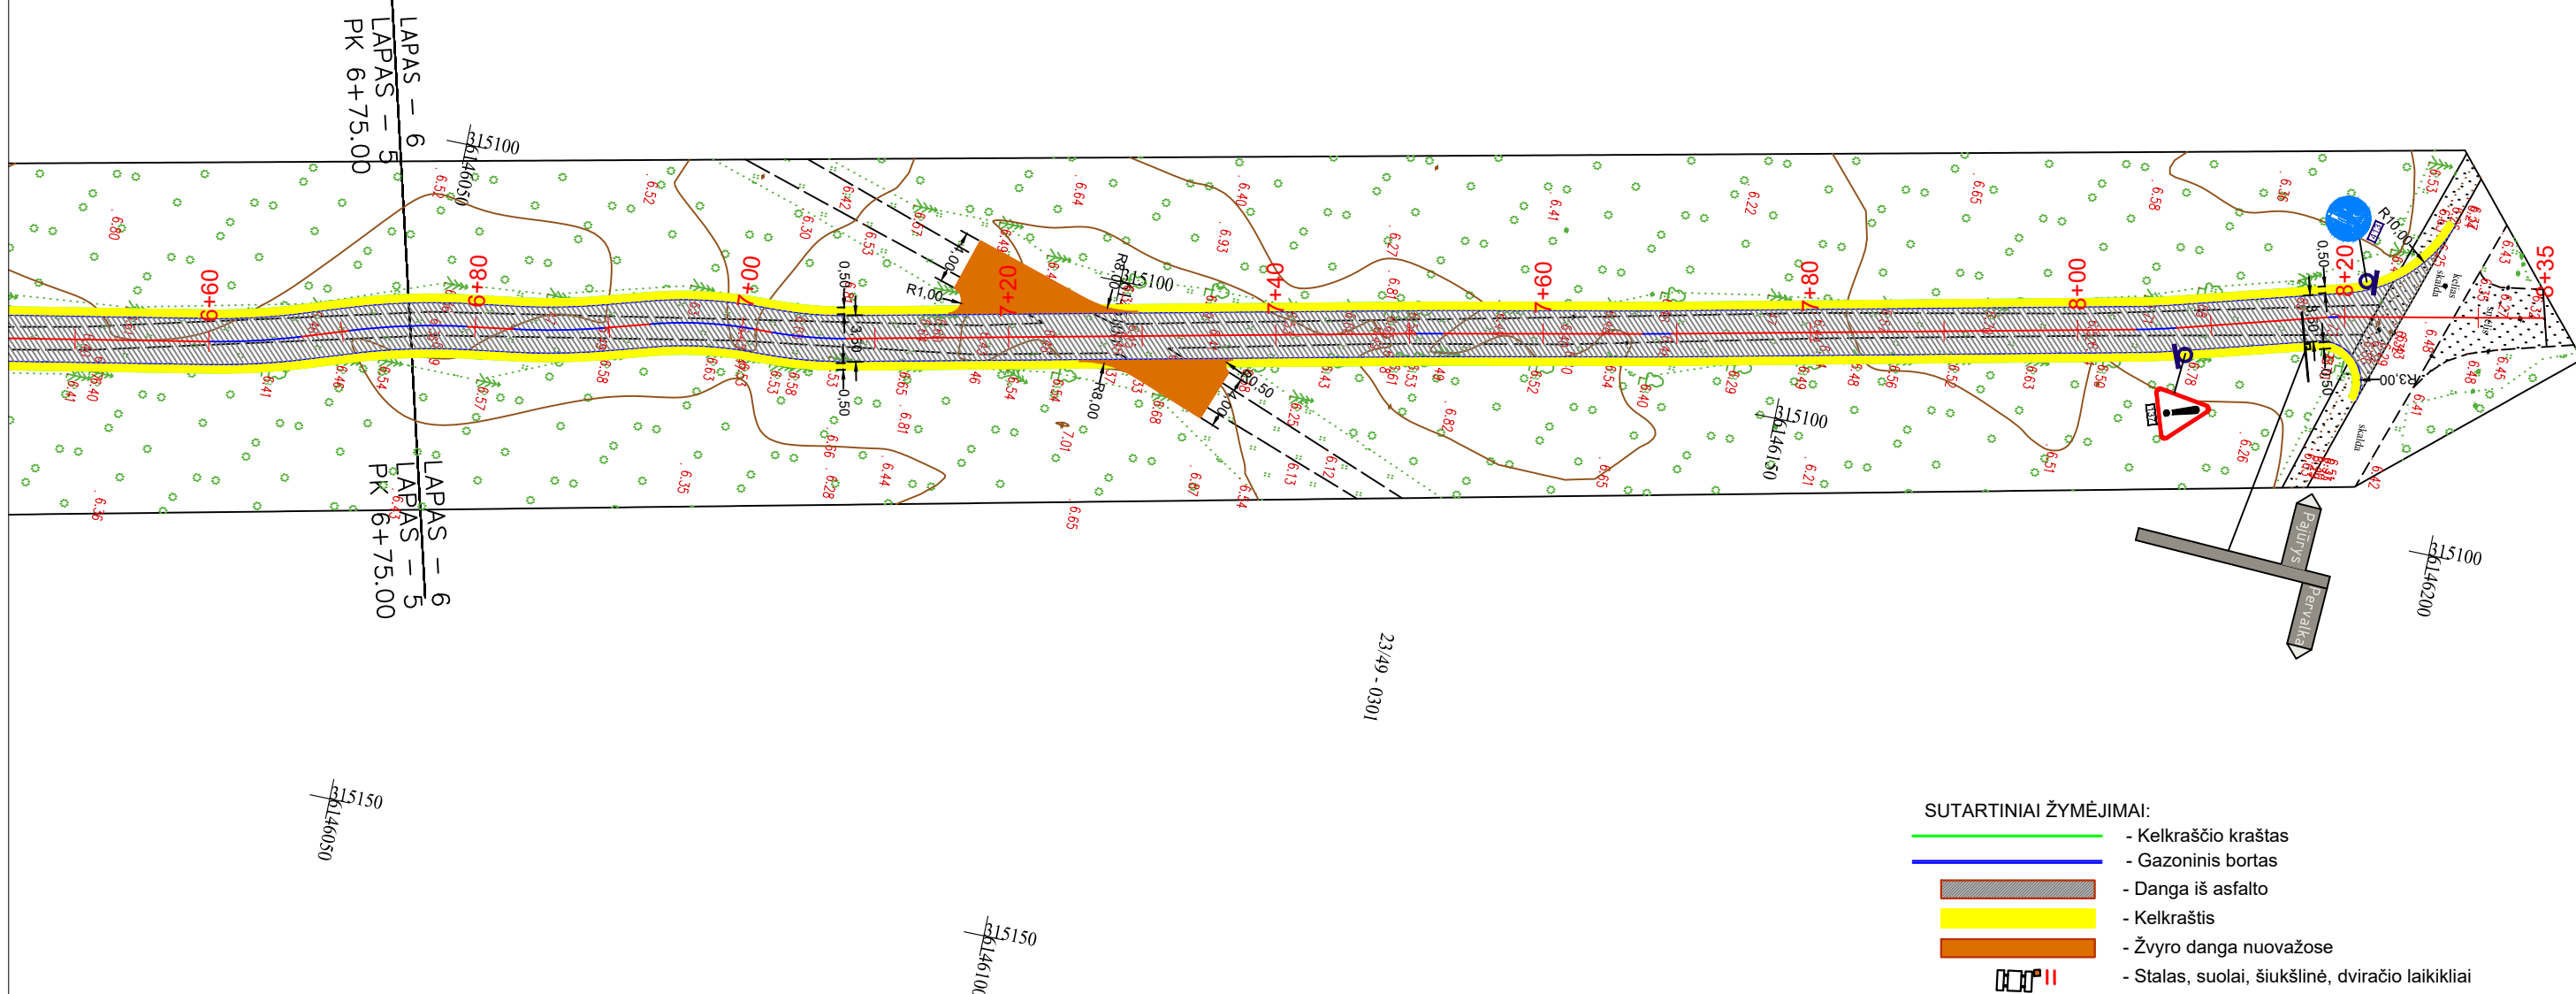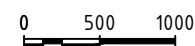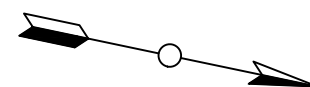

SUTARTINIAI ŽYMĖJIMAI:

- Kelkraščio kraštas
- Gazoninis bortas
- Danga iš asfalto
- Kelkraštis
- Žvyro danga nuovažose
- Stalas, suolai, šiukšlinė, dviračio laikikliai

UP/202405-00-PP-S.B-01	LAPAS	LAPIQ	LAIDA
	6	6	0

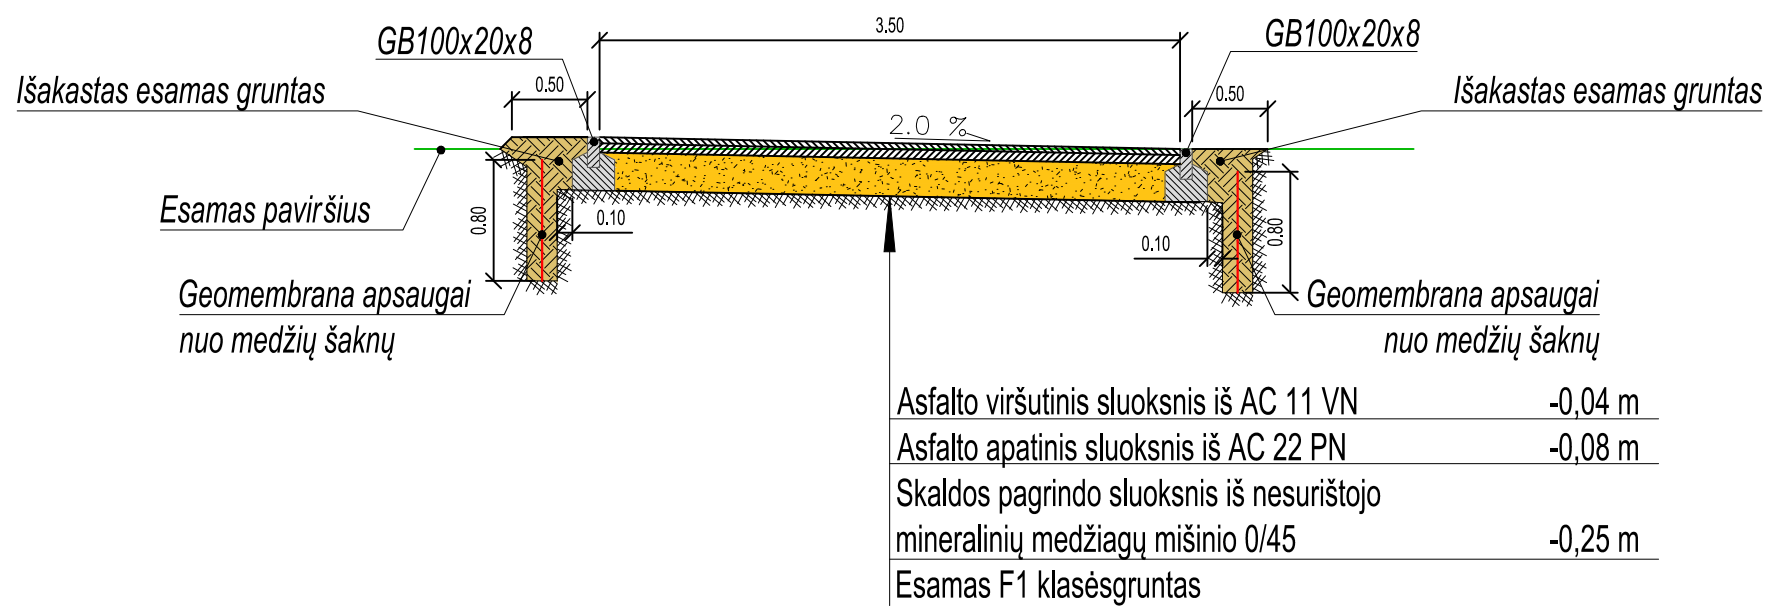

0	2024-10	STATYBAI			
LAIDA	DATA	LAIDOS STATUSAS. KEITIMO PRIEŽASTIS (JEI TAIKOMA)			
KVAL. PATV. DOK. NR.				STATINIO PROJEKTO PAVADINIMAS	
				Miško kelio per Nidos girininkijos Kv. 116; 117;121 pritaikymo pėsčiųjų ir dviračių eismui, bei miško priešgaisrinei apsaugai rekonstrukcijos projekto projektiniai pasiūlymai	
2539	SPV	E. Kolakauskas		STATINIO NUMERIS IR PAVADINIMAS	
39921	SPDV	V. Kačerauskas		Miško kelio per Nidos girininkijos Kv. 116; 117;121 pritaikymo pėsčiųjų ir dviračių eismui, bei miško priešgaisrinei apsaugai	
				DOKUMENTO PAVADINIMAS	LAIDA
					0
LT	STATYTOJAS IR (ARBA) UŽSAKOVAS			DOKUMENTO ŽYMUO	
	Neringos savivaldybės administracija Taikos g. 2, Neringa			UP/202405-00-PP-S.B-03	LAPAS 1
					LAPŲ 6