



Pastabos:

- 1. Visi sprendiniai tikslinami techninio projekto metu
- 2. Sklypas patenka į Nidos gyvenvietę (kodas 17098)

Kval. dok. Nr.	aketuri UAB "AKETURI ARCHITEKTAI" RAUGYKLOS G. 3-1, LT-01140 VILNIUS, LIETUVA +370 612 16112 info@aketuriarchitektai.lt www.aketuriarchitektai.lt				Objektas: Poilsio paskirties pastato (7.13) un. Nr. 4400-4597-6983 Skruzdynės g. 2 Neringa, rekonstravimo projektas			
A1451	PV/PDV _{rech}	L. REKEVIČIUS		2025-04-29	Dokumento pavadinimas: STATINIO ARCHITEKTŪROS DALIS			
A1463	ARCH	M. REKEVIČIENĖ		2025-04-29				
	ARCH	V. MITKEVIČIŪTĖ		2025-04-29				
					Brėžinio pavadinimas:		LAIDA	
					Situacijos schema		1	
					M			
Kalbos. trump. LT	Statytojas: UAB „Demus Nida Development“				Dokumento žymuo:		LAPŲ	LAPAI
					A136-PP-1SS-02.2.1		1	1




Bendros pastabos:

1. Visi sprendiniai tikslinami techninio projekto metu;
2. Sklypas patenka į Nidos gyvenvietę (kodas 17096)

Data	Laida	Pakeitimo Nr.	Pastaba						
Kval. dok. Nr.	aketuri			Objektas: Poilsio paskirties pastato (7.13) un. Nr. 4400-4597-6983 Skruzdynės g. 2 Neringa, rekonstravimo projektas					
	UAB "AMETURI ARCHITEKTAI" RAUGYKLOS G. 3-1, LT-0140 VILNIUS, LIETUVA +370 612 16112 info@aketuri.lt www.aketuri.lt								
	A1451	PV/PDV	L. REKEVIČIUS						2025-04-29
	A1463	ARCH	M. REKEVIČIENĖ						2025-04-29
		ARCH	V. MITKEVIČIŲTĖ		2025-04-29				
Kalbos, trump. LT	Statytojas:			Dokumento žymuo:		LAPAS	LAPŲ		
	UAB „Demus Nida Development“			A136-PP-1SS-02.2.2		2	5		

ESAMA SITUACIJA

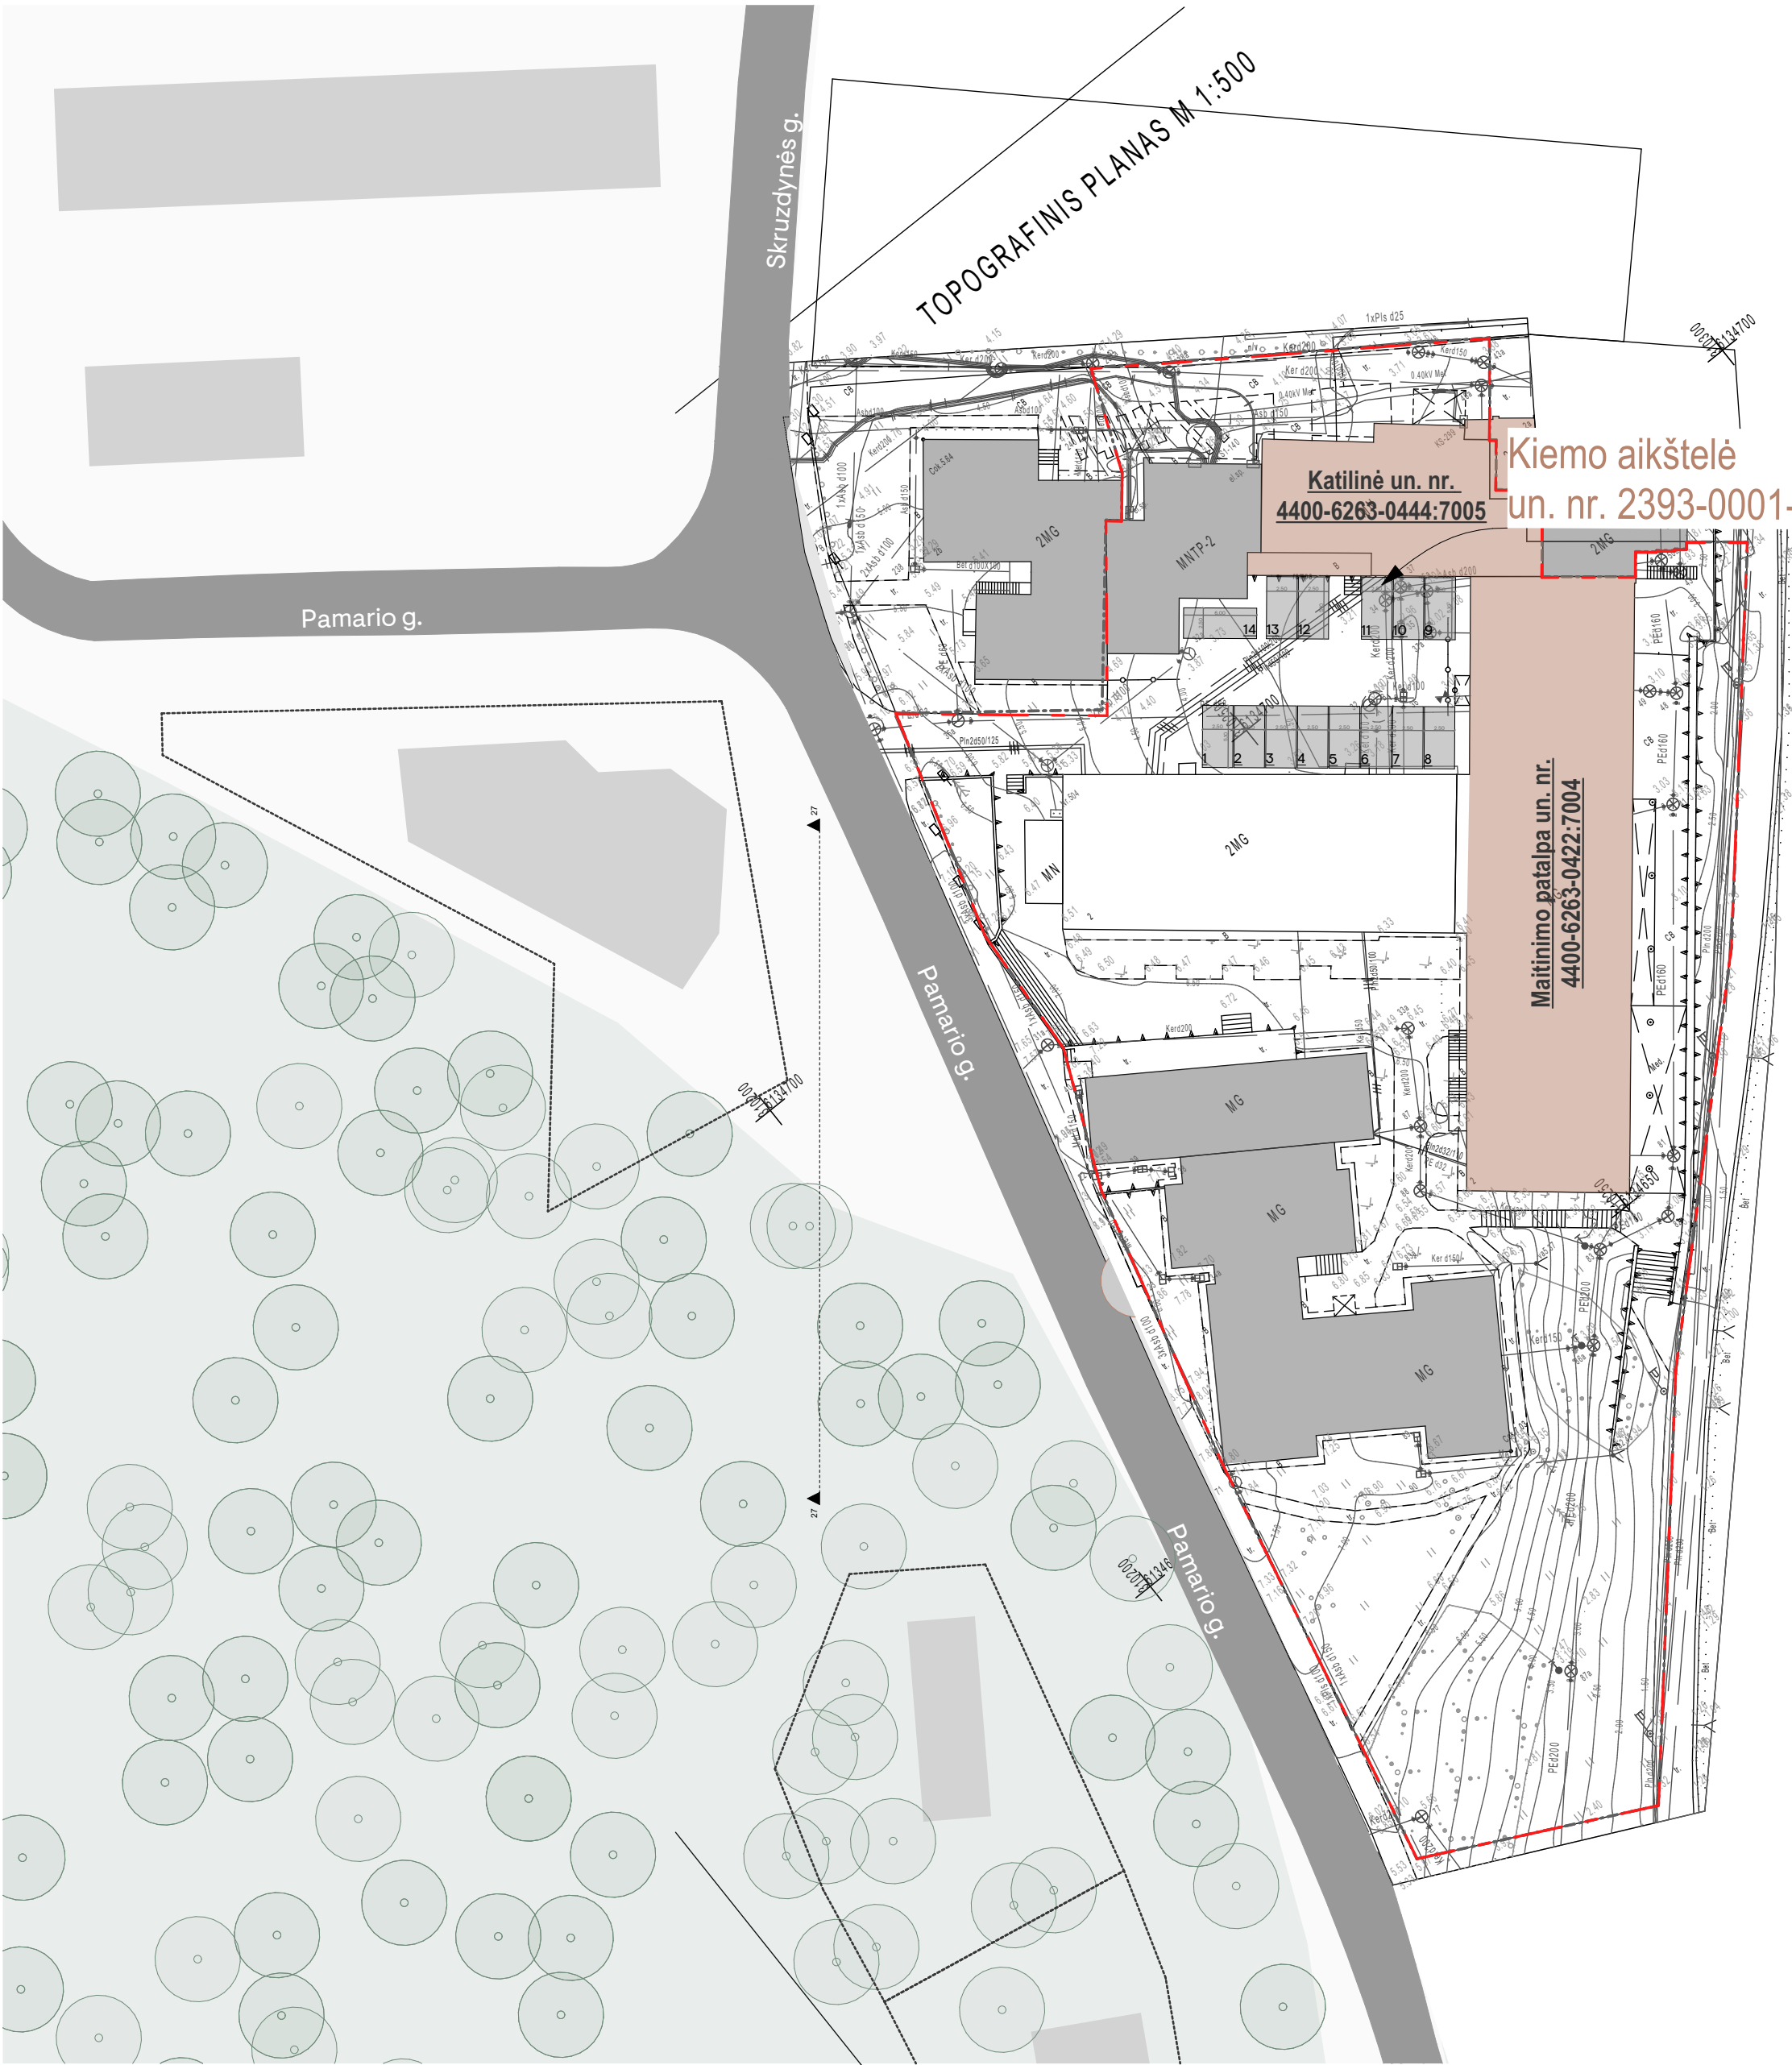

Esamas automobilių parkavimo vietų skaičiavimas
(Poilsio paskirties pastatas un. nr. 4400-4597-6983)

1. Poilsio paskirties pastato un. nr. 4400-4597-6983

1.1.
Maitinimo patalpa (un. nr. 4400-6263-0422:7004)

Remiantis STR „Gatvės ir vietinės reikšmės keliai. Bendrieji reikalavimai“ 109 paktu, maitinimo paskirties patalpos skirtos tik pastato naudotojams, todėl papildomos automobilių stovėjimo vietų skaičius nenumatoma.

Automobilių parkavimo vietos - 0


1.2.
Katilinė (un. nr. 4400-6263-0444:7005)
Bendras plotas - 197.85 m²
Pagrindinis plotas - 146.43 m²

Remiantis STR „Gatvės ir vietinės reikšmės keliai. Bendrieji reikalavimai“ 109 punktu, katilinės patalpos skirtos tik pastato naudotojams, todėl automobilių stovėjimo vietų skaičius nenumatoma.

Automobilių parkavimo vietos - 0

Esamas automobilių stovėjimo vietų skaičius

14 vnt.

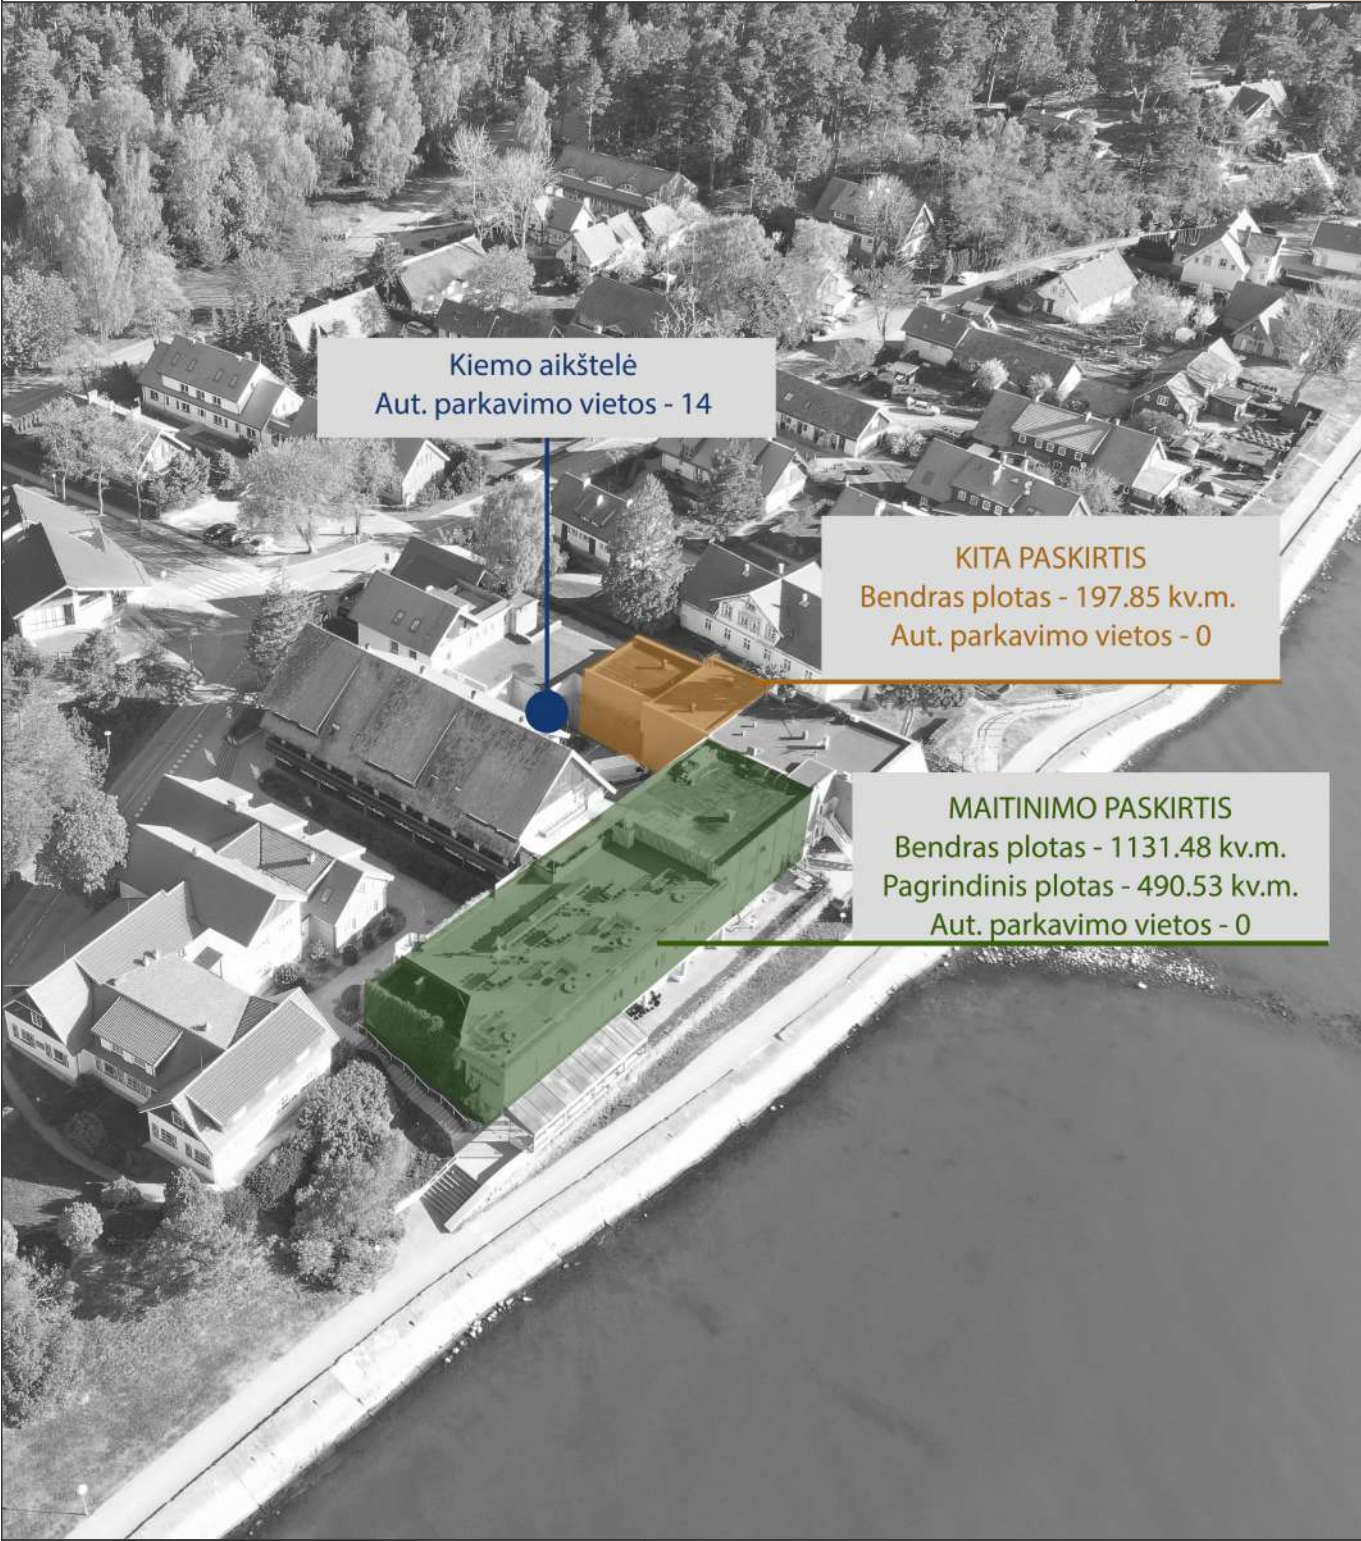

Kiemo aikštelė
Aut. parkavimo vietos - 14

KITA PASKIRTIS
Bendras plotas - 197.85 kv.m.
Aut. parkavimo vietos - 0

MAITINIMO PASKIRTIS
Bendras plotas - 1131.48 kv.m.
Pagrindinis plotas - 490.53 kv.m.
Aut. parkavimo vietos - 0

Kval. dok. Nr.	aketuri UAB "AKETURI ARCHITEKTAI" RAUGYKLOS G. 3-1, LT-01140 VILNIUS, LIETUVA +370 612 18112 info@aketuri.lt www.aketuri.lt				Objektas:			
	A1451	PV/PDV	L. REKEVIČIUS		2025-04-29	Dokumento pavadinimas: Statinio architektūros dalis		
	A1463	ARCH	M. REKEVIČIENĖ		2025-04-29			
		ARCH	V. MITKEVIČIŪTĖ		2025-04-29			
						Brėžinio pavadinimas: Automobilių parkavimas - esamas sklypo planas M 1:500		
Kaibos. trump. LT	Statytojas: UAB „Demus Nida Development“				Dokumento žymuo:		LAPAS	LAPŲ
					A136-PP-1SS-02.2.3		3	5

Skrudynės g. 1 automobilių stovėjimo aikštelė (naudojimosi tvarkos sutartis priedas nr. 1)

Projektuojamos požeminio automobilio parkavimo v...
Skrudynės g. 2 - 15 vnt
Žr. -1 aukšto planas

Projektuojamos požeminės
automobilių parkavimo vietos
Skrudynės g. 2 - 15 vnt.
Žr. -1 aukšto planas


Automobilių parkavimo vietų skaičiavimas					
Poilsio paskirties pastato (7.13) un. nr. 4400-4597-6983, Skruzdynės g. 2 Neringa, rekonstravimo projektas.					
1. Poilsio paskirties pastato un. nr. 4400-4597-6983					Aut. poreikis
1.1 Poilsio paskirties apartamentai Poilsio paskirties apartamentų skaičius - 18 vnt. Remiantis STR „Gatvės ir vietinės reikšmės keliai. Bendrieji reikalavimai“ 1 vieta kiekvienam numerui					18 vnt.
1.2. Maitinimo patalpa Remiantis STR „Gatvės ir vietinės reikšmės keliai. Bendrieji reikalavimai“ 107 punktu, maitinimo paskirties patalpos skirtos pastato naudotojams ir miestiečiams atvykstantiems pėsčiomis ar dviračiu, todėl papildomos automobilių stovėjimo vietų skaičius nenustatomas.					0 vnt.
1.3. SPA Remiantis STR „Gatvės ir vietinės reikšmės keliai. Bendrieji reikalavimai“ 107 punktu, maitinimo paskirties patalpos skirtos pastato naudotojams ir miestiečiams atvykstantiems pėsčiomis ar dviračiu, todėl papildomos automobilių stovėjimo vietų skaičius nenustatomas.					0 vnt.
1.4. Grožio salonas, remonto dirbtuvėlės ir t.t. Remiantis STR „Gatvės ir vietinės reikšmės keliai. Bendrieji reikalavimai“ 107 punktu, 4.4.2 punktu 1 vieta 1 darbo vietai					3 vnt.
Bendras automobilių parkavimo vietų poreikis (k_{max})					21 vnt.
Įvertinus parkavimo vietų k_{min} (koeficientas 0,50) aut. stovėjimo vietų skaičius (k_{min})					11 vnt.
Projektuojamas automobilių stovėjimo vietų skaičius Remiantis STR "Gatvės ir vietinės reikšmės keliai" 107. Statant, rekonstruojant, remontuojant statinius, formuojant nekilnojamojo turto objektus ir (ar) keičiant jų paskirtį privalomas automobilių stovėjimo vietos įrengimas (rekonstruojant, remontuojant statinius 30 lentelėje nurodytam padidėjusiam plotui, naujiems kambariams (numeriams), butams, kabinetams, gyventojų, įrenginių, remonto vietų, mokinių, studentų, vaikų skaičių) šio statinio ar statinių grupės žemės sklypo ribose, išskyrus šio skyriaus 112 punkte nurodytus atvejus.					1 vnt. požeminė 10 vnt (Skruzdynės g. 1) VISO: 11 vnt.
PASTABA: Esamos automobilių parkavimo vietos perkeliamos į požemį aukštą					14 vnt.
Kval. dok. Nr.	aketurī UAB "AKETURI ARCHITEKTAI" RAJUVIŽLOS G. 3/V, LT-01140 VILNIUS, LIETUVA +370 612 16112 info@aketuri.lt www.aketuri.lt				Objektas: Poilsio paskirties pastato (7.13) un. Nr. 4400-4597-6983 Skruzdynės g. 2 Neringa, rekonstravimo projektas
A1451	PVI/PDV	L. REKEVIČIUS		2025-04-29	Dokumento pavadinimas: Statinio architektūros dalis
A1463	ARCH	M. REKEVIČIENĖ		2025-04-29	
	ARCH	V. MITKEVIČIŪTĖ		2025-04-29	
					Brėžinio pavadinimas: Automobilių parkavimas - sklypo planas
					M 1:500
Kalbos. trump. LT	Statytojas: UAB „Demus Nida Development“				Dokumento žymuo: A136-PP-1SS-02.2.4
					LAPAS
					LAPŲ
					4
					5

The architectural floor plan shows a building complex with several rooms and parking spaces. The rooms are labeled with their names and areas:

- S100:** 63.36 m²
- S101:** 21.32 m²
- S102:** 21.32 m²
- S103:** 20.51 m²
- S104:** 15.66 m²
- S105:** 5.51 m²
- S106:** 58.60 m²
- P101:** 510.52 m²
- P102:** 86.03 m²
- P103:** 32.34 m²
- P104:** 40.04 m²
- P105:** 106.13 m²
- P106:** 12.34 m²
- P107:** 14.23 m²
- P108:** 12.37 m²
- P109:** 25.39 m²
- P110:** 43.02 m²
- P111:** 43.15 m²
- P112:** 43.15 m²
The plan also includes a north arrow and a scale bar. The text "Projektuojamos automobilių parkavimo vietos - 15 vnt." is present in the top right corner.

Automobilių parkavimo vietų skaičiavimas											
Poilsio paskirties pastato (7.13) un. nr. 4400-4597-6983, Skruzdynės g. 2 Neringa, rekonstravimo projektas.											
1. Poilsio paskirties pastato un. nr. 4400-4597-6983								Aut. poreikis			
1.1 Poilsio paskirties apartamentai Poilsio paskirties apartamentų skaičius - 18 vnt. Remiantis STR „Gatvės ir vietinės reikšmės keliai. Bendrieji reikalavimai“ 1 vieta kiekvienam numerui								18 vnt.			
1.2. Maitinimo patalpa Remiantis STR „Gatvės ir vietinės reikšmės keliai. Bendrieji reikalavimai“ 107 punktu, maitinimo paskirties patalpos skirtos pastato naudotojams ir miestiečiams atvykstantiems pėsčiomis ar dviračiu, todėl papildomos automobilių stovėjimo vietų skaičius nenustatomas.								0 vnt.			
1.3. SPA Remiantis STR „Gatvės ir vietinės reikšmės keliai. Bendrieji reikalavimai“ 107 punktu, maitinimo paskirties patalpos skirtos pastato naudotojams ir miestiečiams atvykstantiems pėsčiomis ar dviračiu, todėl papildomos automobilių stovėjimo vietų skaičius nenustatomas.								0 vnt.			
1.4. Grožio salonas, remonto dirbtuvėlės ir t.t. Remiantis STR „Gatvės ir vietinės reikšmės keliai. Bendrieji reikalavimai“ 107 punktu, 4.4.2 punktu 1 vieta 1 darbo vietai								3 vnt.			
Bendras automobilių parkavimo vietų poreikis (k_{max})								21 vnt.			
Įvertinus parkavimo vietų k_{min} (koeficientas 0,50) aut. stovėjimo vietų skaičius (k_{min})								11 vnt.			
Projektuojamas automobilių stovėjimo vietų skaičius Remiantis STR "Gatvės ir vietinės reikšmės keliai" 107. Statant, rekonstruojant, remontuojant statinius, formuojant nekilnojamojo turto objektus ir (ar) keičiant jų paskirtį privalomos automobilių stovėjimo vietos įrengiamos (rekonstruojant, remontuojant statinius 30 lentelėje nurodytam padidėjusiam plotui, naujiems kambariams (numeriams), butams, kabinetams, gyventojų, įrenginių, remonto vietų, mokinių, studentų, vaikų skaičių) šio statinio ar statinių grupės žemės sklypo ribose, išskyrus šio sklypas 112 punkte nurodytus atvejus.								1 vnt. požeminė 10 vnt (Skruzdynės g. 1) VISO: 11 vnt.			
PASTABA: Esamos automobilių parkavimo vietos perkeliamos į požemį aukštą								14 vnt.			
Kval. dok. Nr.	aketuri UAB "AKETURI ARCHITEKTAI" RAJUVIČIŲS G. 3-1, LT-01140 VILNIUS, LIETUVA +370 612 16112 info@aketuri.lt www.aketuri.lt				Objektas: Poilsio paskirties pastato (7.13) un. Nr. 4400-4597-6983 Skruzdynės g. 2 Neringa, rekonstravimo projektas						
A1451	PVI/PDV	L. REKEVIČIUS			2025-04-29	Dokumento pavadinimas: Statinio architektūros dalis					
A1463	ARCH	M. REKEVIČIENĖ			2025-04-29						
	ARCH	V. MITKEVIČIŪTĖ			2025-04-29						
						Brėžinio pavadinimas:					
						Automobilių parkavimas - požeminis aukštas					
						M 1:250					
Kalbos. trump. LT	Statytojas: UAB „Demus Nida Development“				Dokumento žymuo: A136-PP-2SA-02.2.5				LAPAS	LAPŲ	
										5	5

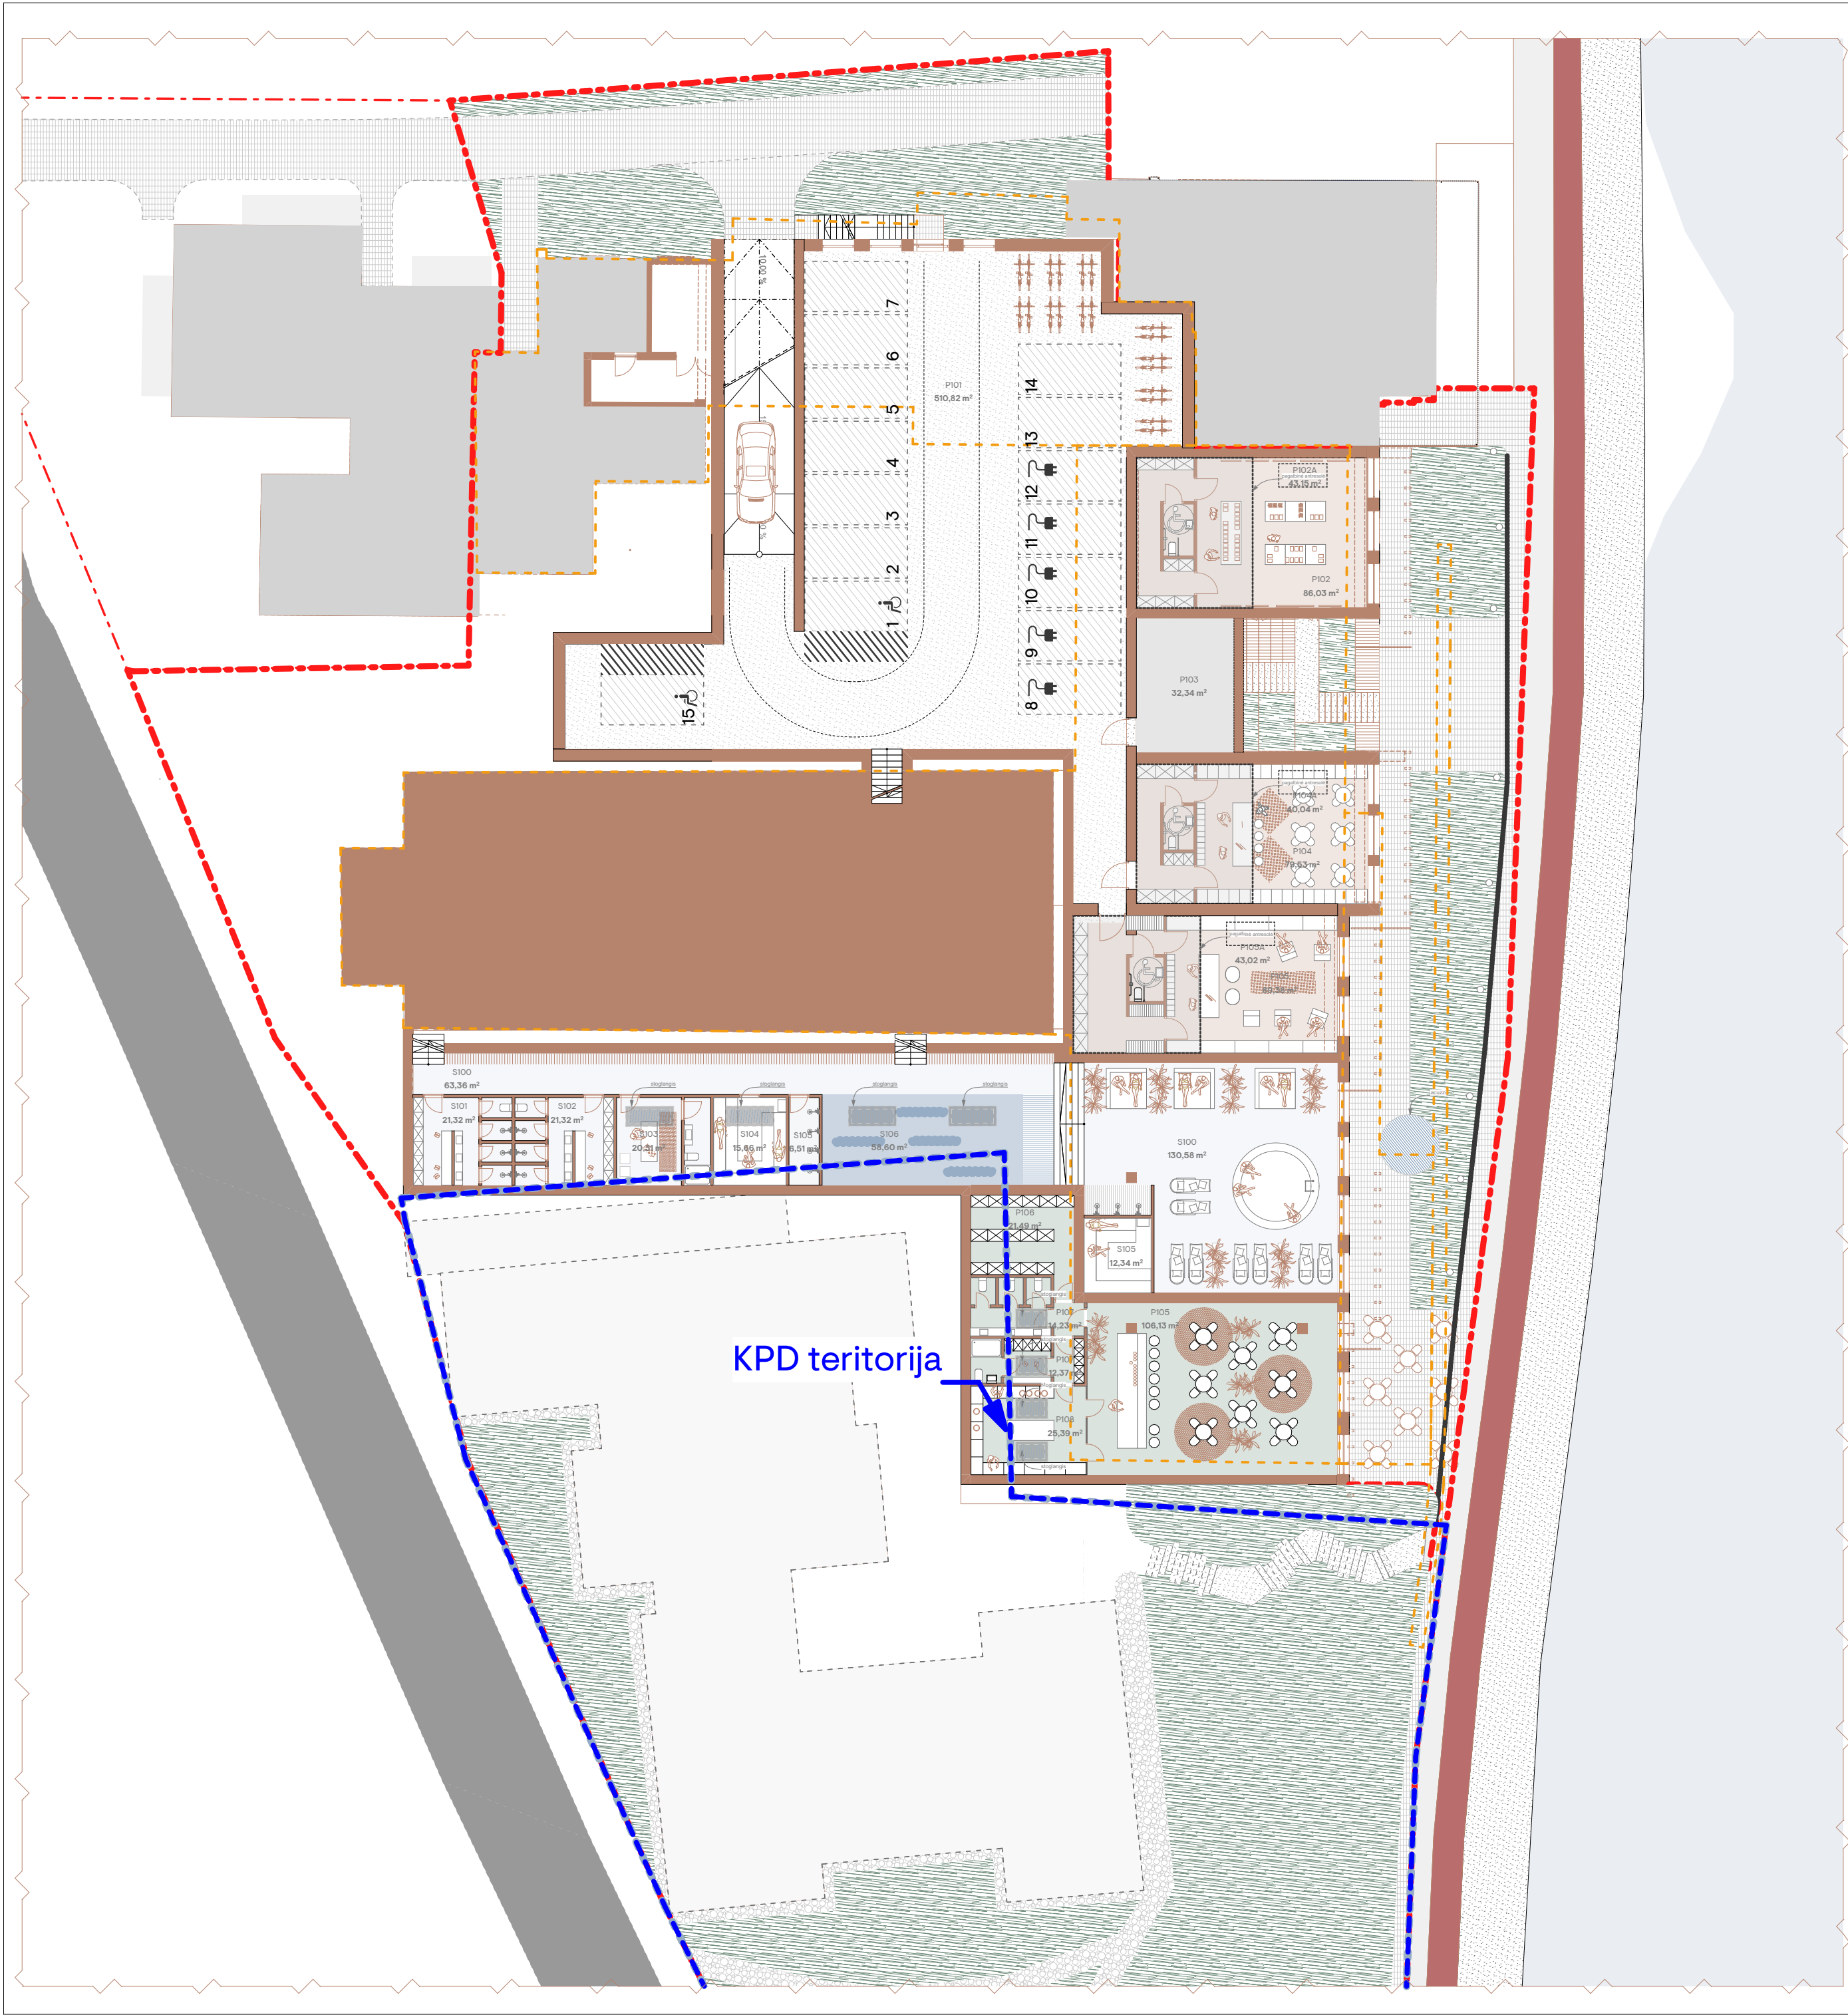

Eksplikacija atnaujinta 2024-04 Požemis				
Buto nr.	Nr.	Pavadinimas	Plotai	
Aut. parkavimas	P101	Aut. parkavimas	510,82	
	P103	Techninės patalpos	32,34	
			543,16 m²	
Komercija	P102	Prekybinės patalpos	86,03	
	P102A	Pagalbinė antresolė	43,15	
	P104	Prekybinės patalpos	79,53	
	P104A	Pagalbinė antresolė	40,04	
	P105	Prekybinės patalpos	89,36	
	P105A	Pagalbinė antresolė	43,00	
			381,11 m²	
Restoranas	P105	Restoranas	182,87	
	P106	Sandėlys	21,49	
	P107	Persirengimas	12,37	
	P107	WC	14,23	
	P108	Virtuvė	25,39	
		256,35 m²		
SPA	S100	Holas	63,36	
	S100	SPA zona	130,04	
	S101	Persirengimo k.	21,32	
	S102	Persirengimo k.	21,32	
	S103	Masažo kab.	20,31	
	S104	Pirtis	15,66	
	S105	Dušinės	6,51	
	S105	Pirtis	12,34	
	S106	Baseinas	52,74	
			343,60 m²	
			1524,22 m²	


Sutartiniai žymėjimai		
Nr.	Žymuo	Pavadinimas
1.		pastato kontūras po rekonstrukcijos
2.		sklypo riba
3.		rekonstruojamo pastato kontūras
4.		požeminio užstatymo riba
5.		jvažiavimas į parkingą
6.		ėjimai į pastatą
7.		dviračių takas

Bendros pastabos:

- Visos apdailos medžiagos ir gaminiai prieš užsakant derinami su projekto autoriais;
- Visos naudojamos arba siūlomos naudoti medžiagos turi turėti atitiktis sertifikatus ir būti naudojamos pagal tikslinę savo paskirtį, gamintojo nurodytas instrukcijas, taisykles ir technologiją;
- Visos naudojamos medžiagos ir gaminiai turi būti montuojami pagal gamintojo nurodytas instrukcijas, taisykles ir technologiją;
- Statybos eigioje atsiradus neatitiktims brėžinyje nurodytiems sprendiniams, būtina kreiptis į projektuotoją projekto vykdymo priežiūros metu;
- Matmenis prieš gaminių gamybą būtina tikslinti vietoje pagal faktą;
- Gaminiai į statybos vietą pristatomi supakuoti;
- Gaminius gaminti pagal gamintojo patikslintus darbo brėžinius, prieš užsakant, suderintus su pastato architektais;
- Kad būtų pasiektas skaičiuojamasis garso izoliacijos lygis pertvaros turi dalinti patalpas nuo perdangos, plokštės ir profiliai turi remtis į konstrukcijas taip, kaip nurodo gamintojas, komunikacijų praejimo vietos turi būti užsandarintos, vadovaujantis gamintojo rekomendacijomis ir normatyviniais dokumentais;
- Rekomenduojama, kad darbų vykdytojas turėtų statybvietėje gamintojo rekomendacinės literatūros bloką, pagal naudojamas medžiagas;
- Brėžinys neskirtas matuoti;
- Visi sprendiniai tikslinami techninio projekto metu;
- Sklypas patenka į Nidos gyvenvietę (kodas 17096).

Data	Laida	Pakeitimo Nr.	Pastaba

Kval. dok. Nr.	aketuri				Objektas: Poilsio paskirties pastato (7.13) un. Nr. 4400-4597-6983 Skruzdynės g. 2 Neringa, rekonstravimo projektas	
	UAB "AKETURI ARCHITECTUR" RAJONIKLOS G. 3-1, LT-01140 VILNIUS, LIETUVA +370 612 16112 info@aketuri.lt www.aketuri.lt					
	A1451	PV/PDV	L. REKEVIČIUS			2025-04-29
	A1463	ARCH	M. REKEVIČIENĖ			2025-04-29
		ARCH	V. MITKEVIČIŪTĖ	2025-04-29	Dokumento pavadinimas: Statinio architektūros dalis	
					Brėžinio pavadinimas: -1 aukšto planai	
					M 1:250	
Kalbos, dok. LT	Statytojas:				Dokumento žymuo:	
	UAB „Demus Nida Development“				A136-PP-2SA-02.3.1.1	
					LAPAS LAPŲ	
					1 4	

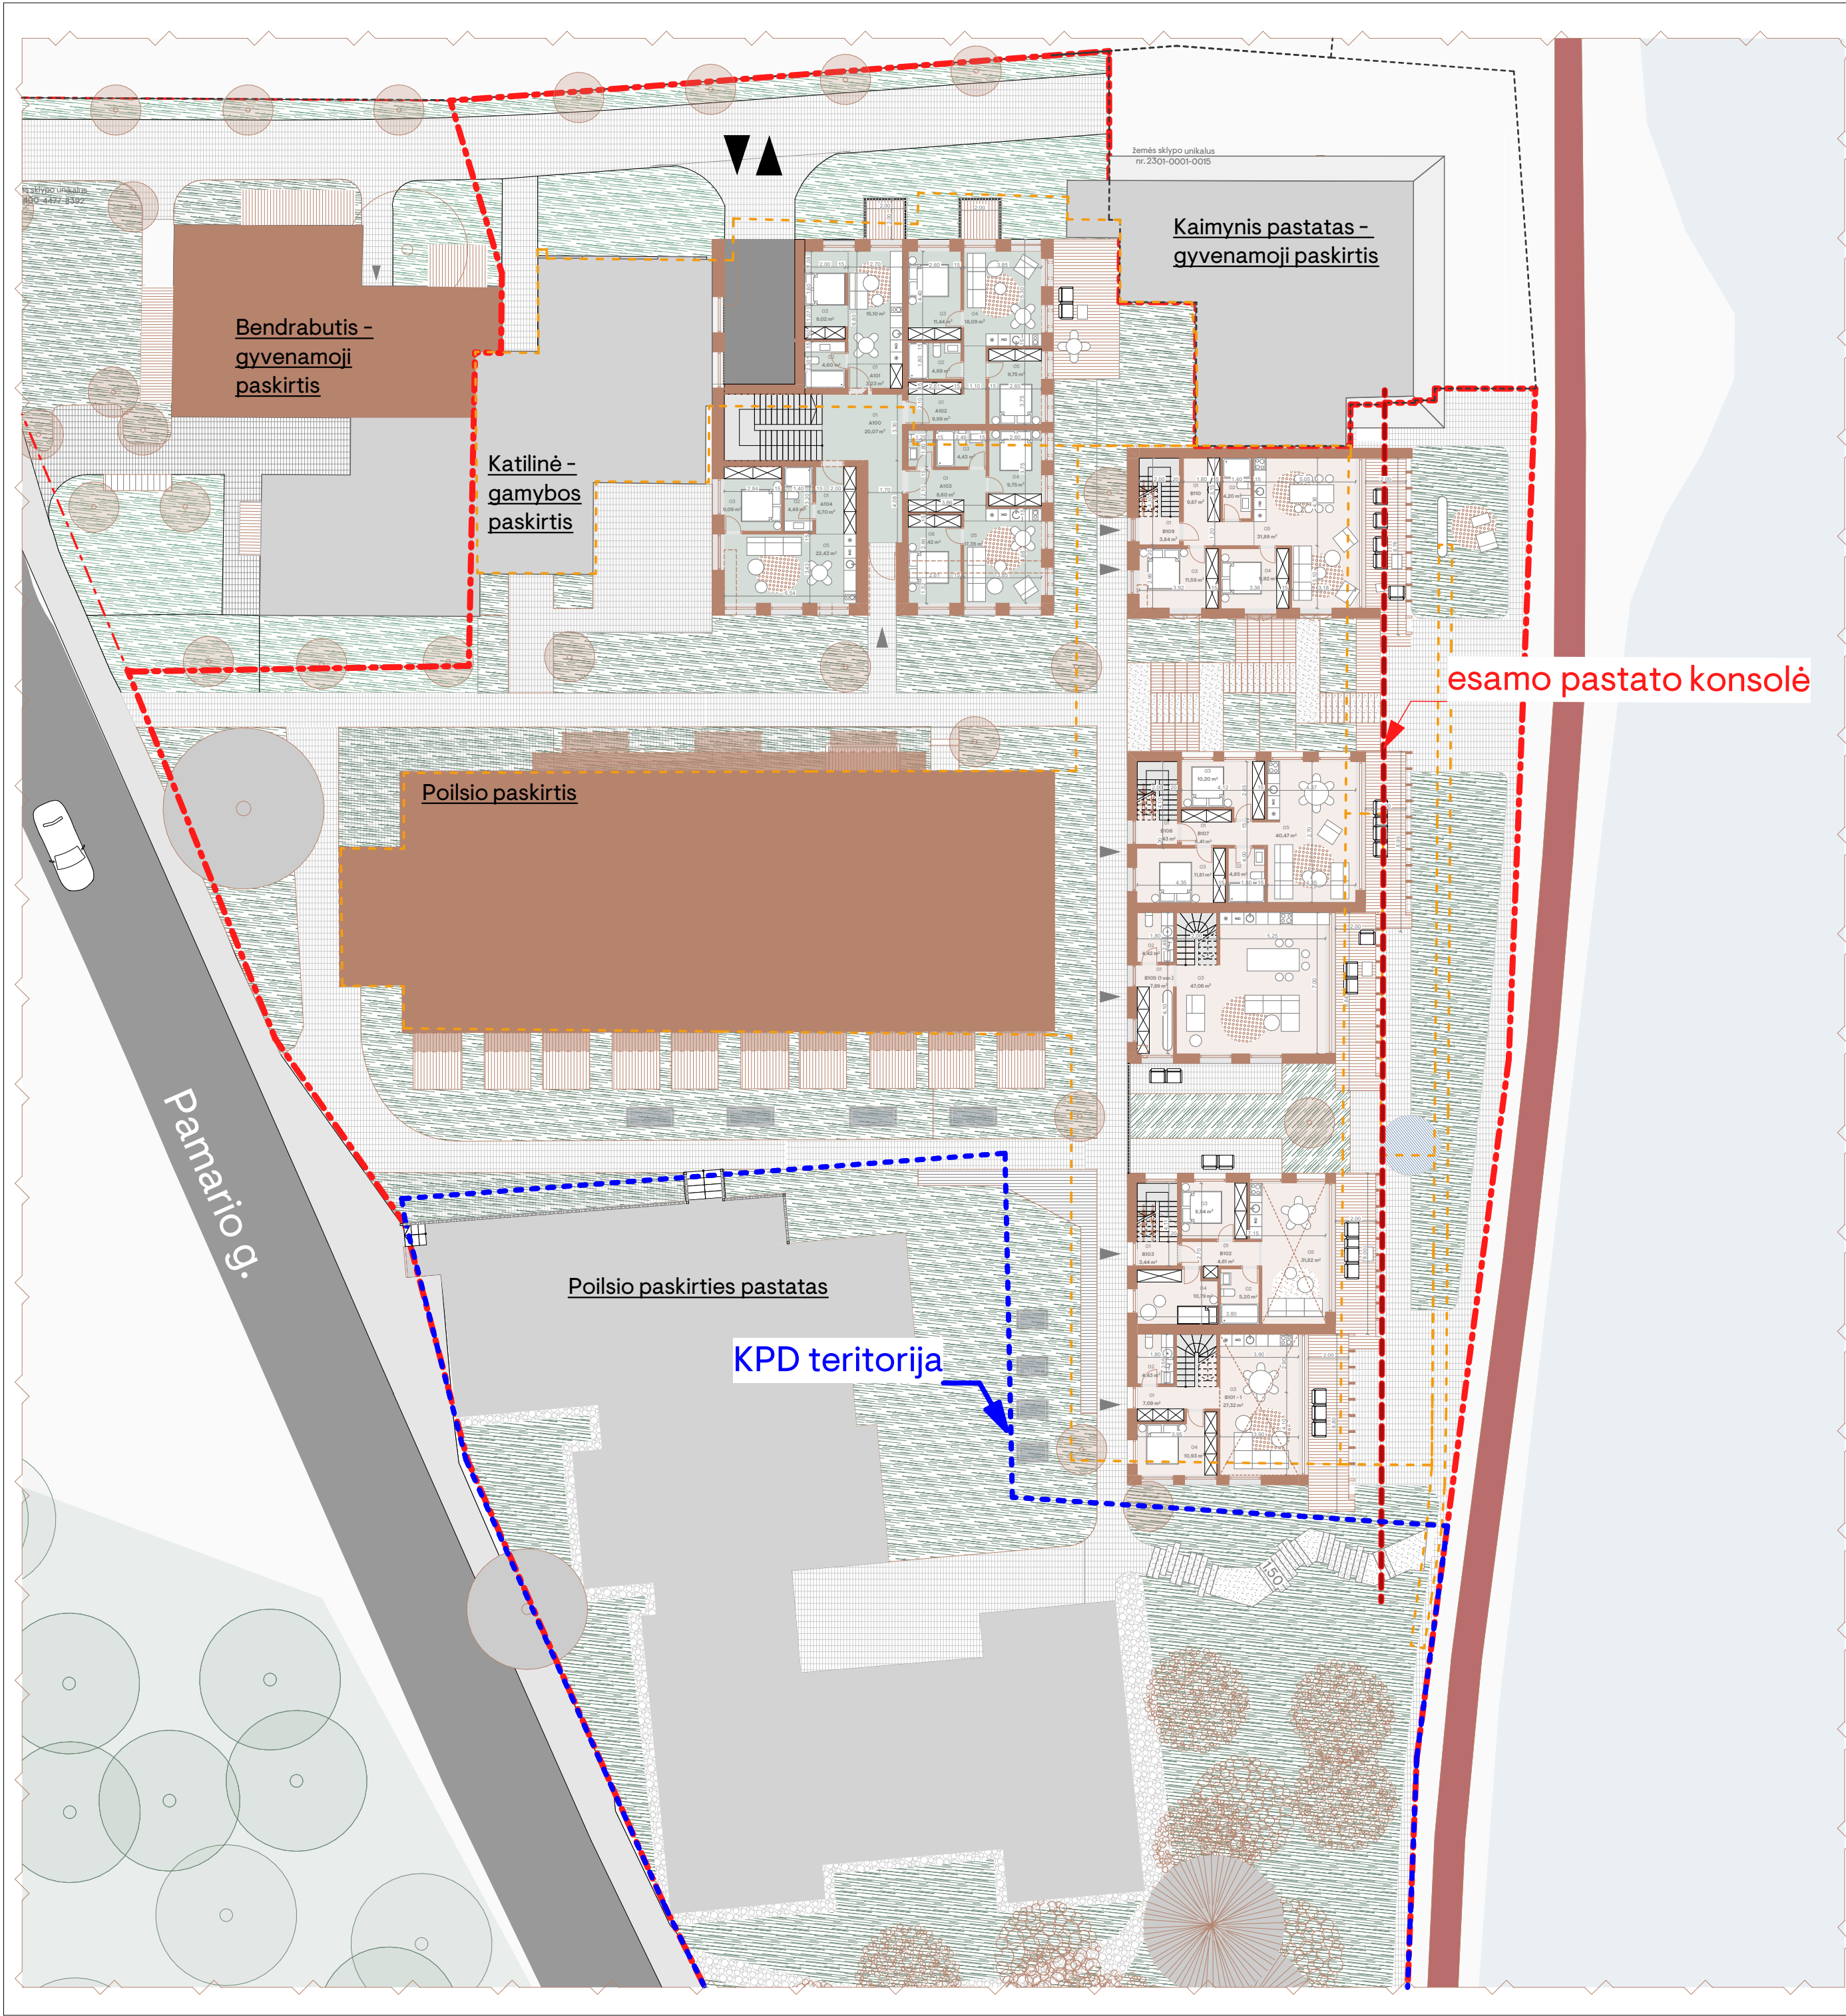

Eksplikacija - 1 aukštas (marių frontas)				Eksplikacija - 1 aukštas (marių frontas)			
Buto nr.	Nr.	Pavadinimas	Plotai	Buto nr.	Nr.	Pavadinimas	Plotai
B101 - 1	01	Jėjimo holas/drabužinė	7,09	Eksplikacija - 1 aukštas			
	02	San. mazgas	4,43	A100	01	Laiptinė	20,07 20,07 m²
	03	Svetainė/virtuvė	26,87				
	04	Miegamasis	10,93				
			49,32 m²				
B102	01	Jėjimo holas/drabužinė	4,61	A101	01	Jėjimo holas/drabužinė	3,23
	02	San. mazgas	5,20		02	San. mazgas	4,60
	03	Miegamasis	8,94		03	Miegamoji zona	9,02
	04	Miegamasis	10,79		04	Svetainė/virtuvė	15,10
	05	Svetainė/virtuvė	23,74				31,95 m²
			53,28 m²				
B103	01	Laiptinė	3,44	A102	01	Jėjimo holas/drabužinė	9,99
			3,44 m²		02	San. mazgas	4,69
B105 (1 var.)	01	Jėjimo holas/drabužinė	7,89		03	Miegamasis	11,44
	02	San. mazgas	4,42		04	Svetainė/Virtuvė	18,09
	03	Svetainė/virtuvė	46,61	05	Miegamasis	9,75	
			58,92 m²				53,96 m²
B106	01	Laiptinė	3,43	A103	01	Jėjimo holas/drabužinė	8,60
			3,43 m²		02	San. mazgas	2,24
B107	01	Jėjimo holas/drabužinė	6,41		03	San. mazgas	4,43
	02	San. mazgas	4,85		04	Miegamasis	9,75
	03	Miegamasis	10,20		05	Svetainė/Virtuvė	17,35
	03	Miegamasis	11,81	06	Miegamasis	11,42	
05	Svetainė/virtuvė	30,46				53,79 m²	
			63,73 m²	A104	01	Jėjimo holas/drabužinė	6,70
B109	01	Laiptinė	3,84		02	San. mazgas	4,48
			3,84 m²		03	Miegamasis	9,09
B110	01	Jėjimo holas/drabužinė	9,87		05	Svetainė/Virtuvė	22,43
	02	San. mazgas	4,20				42,70 m²
	03	Miegamasis	11,58				202,47 m²
	04	Miegamasis	9,92				
	05	Svetainė/virtuvė	31,09				
			66,66 m²				
			302,62 m²				
Sutartiniai žymėjimai				Sutartiniai žymėjimai			
Nr.	Žymuo	Pavadinimas		Nr.	Žymuo	Pavadinimas	
1.		pastato kontūras po rekonstrukcijos		9.		esami želdynai (krūmų masyvas)	
2.		sklypo riba		10.		esami medžiai	
3.		rekonstruojamo pastato kontūras		11.		projektuojami želdiniai	
4.		požeminio užstatymo riba		12.		kieta danga - trinkelės	
5.		jvažiavimas į sklypą		13.		betonas - laiptų pakopos	
6.		jėjimai į pastatą		14.		skalda - nuogrinda/takeliai	
7.		sodinami krūmynai ir medeliai		15.		medinė danga	
8.		esamas medžių masyvas		16.		projektuojami medžiai	
				17.			
Bendros pastabos:							
1. Visos apdailos medžiagos ir gaminiai prieš užsakant derinami su projekto autoriais; 2. Visos naudojamos arba siūlomos naudoti medžiagos turi turėti atitiktis sertifikatus ir būti naudojamos pagal tikslinę savo paskirtį, gamintojo nurodytas instrukcijas, taisykles ir technologiją; 3. Visos naudojamos medžiagos ir gaminiai turi būti montuojami pagal gamintojo nurodytas instrukcijas, taisykles ir technologiją; 4. Statybos eigoje atsiradus neatitikimams brėžinyje nurodytiems sprendiniams, būtina kreiptis į projektuotoją projekto vykdymo priežiūros metu; 5. Matmenis prieš gaminių gamybą būtina tikrinti vietoje pagal faktą; 6. Gaminiai į statybos vietą pristatomi supakuoti; 7. Gaminius gaminti pagal gamintojo patikslintus darbo brėžinius, prieš užsakant, suderintus su pastato architektais; 8. Kad būtų pasiektas skaičiuojamasis garso izoliacijos lygis pertvaros turi dalinti patalpas nuo perdangos iki perdangos, plokštės ir profiliai turi remtis į konstrukcijas taip, kaip nurodo gamintojas, komunikacijų praėjimo vietos turi būti užsandarintos, vadovaujantis gamintojo rekomendacijomis ir normatyviniais dokumentais; 9. Rekomenduojama, kad darbų vykdytojas turėtų statybvietėje gamintojo rekomendacinės literatūros bloką, pagal naudojamas medžiagas; 10. Brėžinys neskirtas matuoti; 11. Visi sprendiniai tikslinami techninio projekto metu; 12. Sklypas patenka į Nidos gyvenvietę (kodas 17096).							
Data		Laida	Pakeitimo Nr.	Pastaba			
Kval. dok. Nr.	aketuri UAB "AKETURI ARCHITECTUR" RAUGINKLOS G. 3-1, LT-01140 VILNIUS, LIETUVA +370 612 16112 info@aketuri.lt www.aketuri.lt			Objektas: Poilsio paskirties pastato (7.13) un. Nr. 4400-4597-6983 Skruzdynės g. 2 Neringa, rekonstravimo projektas			
A1451	PV/PDV	L. REKEVIČIUS		2025-04-29	Dokumento pavadinimas: Statinio architektūros dalis		
A1463	ARCH	M. REKEVIČIENĖ		2025-04-29			
	ARCH	V. MITKEVIČIŪTĖ		2025-04-29			
					Brėžinio pavadinimas: 1 aukšto planai		
Kalbos. trump. LT	Statytojas:			Dokumento žymuo:			LAPAS
	UAB „Demus Nida Development“			A136-PP-2SA-02.3.1.2			LAPŲ
							2
							4



Eksplikacija - antresolės				Eksplikacija – 3 aukštas			
Buto nr.	Nr.	Pavadinimas	Plotai	Buto nr.	Nr.	Pavadinimas	Plotai
B101 – 1	08	Miegamasis	25,79 25,79 m²	A100	01	Laiptinė	6,43 6,43 m²
	06	Miegamasis	13,53		A109	01	Įėjimo holas/drabužinė
B104	07	San. mazgas	3,15 16,68 m²	02		San. mazgas	4,10
	10	Holas	2,79	03		Miegamasis	9,47
B105 (1 var.)	11	San. mazgas	5,75	04		Miegamasis	9,36
	12	Miegamasis	12,37	05	Svetainė/Virtuvė	30,20 66,72 m²	
	13	Miegamasis	14,67	A110	01	Įėjimo holas/drabužinė	13,59
	14	San. mazgas	4,61 40,19 m²		02	San. mazgas	4,10
	B108	07	Įėjimo holas/drabužinė		14,80	03	Miegamasis
08		San. mazgas	3,15 17,95 m²		03	Miegamasis	9,47
B111	06	Miegamasis	24,29		05	Svetainė/Virtuvė	30,51 67,03 m²
	07	San. mazgas	6,02 30,31 m² 130,92 m²			140,18 m²	



Sutartiniai žymėjimai			Sutartiniai žymėjimai		
Nr.	Žymuo	Pavadinimas	Nr.	Žymuo	Pavadinimas
1.		pastato kontūras po rekonstrukcijos	9.		esami želdynai (krūmų masyvas)
2.		sklypo riba	10.		esami medžiai
3.		rekonstruojamo pastato kontūras	11.		projektuojami želdiniai
4.		požeminio užstatymo riba	12.		kieta danga - trinkelės
5.		įvažiavimas į sklypą	13.		betonas - laiptų pakopos
6.		įėjimai į pastatą	14.		skalda - nuogrinda/takeliai
7.		sodinami krūmynai ir medeliai	15.		medinė danga
8.		esamas medžių masyvas	16.		projektuojami medžiai
			17.		

Bendros pastabos:

- Visos apdailos medžiagos ir gaminiai prieš užsakant derinami su projekto autoriais;
- Visos naudojamos arba siūlomos naudoti medžiagos turi turėti atitiktis sertifikatus ir būti naudojamos pagal tikslinę savo paskirtį, gamintojo nurodytas instrukcijas, taisykles ir technologiją;
- Visos naudojamos medžiagos ir gaminiai turi būti montuojami pagal gamintojo nurodytas instrukcijas, taisykles ir technologiją;
- Statybos eigioje atsiradus neatitikimams brėžinyje nurodytiems sprendiniams, būtina kreiptis į projektuotoją projekto vykdymo priežiūros metu;
- Matmenis prieš gaminių gamybą būtina tisklinti vietoje pagal faktą;
- Gaminiai į statybos vietą pristatomi supakuoti;
- Gaminius gaminti pagal gamintojo patikslintus darbo brėžinius, prieš užsakant, suderintus su pastato architektais;
- Kad būtų pasiektas skaičiuojamasis garso izoliacijos lygis pertvaros turi dalinti patalpas nuo perdangos, plokštės ir profiliai turi remtis į konstrukcijas taip, kaip nurodo gamintojas, komunikacijų praejimo vietos turi būti užsandarintos, vadovaujantis gamintojo rekomendacijomis ir normatyviniais dokumentais;
- Rekomenduojama, kad darbų vykdytojas turėtų statybvietėje gamintojo rekomendacinės literatūros bloką, pagal naudojamas medžiagas;
- Brėžinys nesklirtas matuoti;
- Visi sprendiniai tikslinami techninio projekto metu;
- Sklypas patenka į Nidos gyvenvietę (kodas 17096).

Data	Laida	Pakeitimo Nr.	Pastaba


Kval. dok. Nr.	aketuri UAB "AKETURI ARCHITECTUR" RAUJOYKLOS G. 3-1, LT-01140 VILNIUS, LIETUVA +370 612 16112 info@aketuri.lt www.aketuri.lt				Objektas: Poilsio paskirties pastato (7.13) un. Nr. 4400-4597-6983 Skruzdynės g. 2 Neringa, rekonstravimo projektas		
	A1451	PV/PDV	L. REKEVIČIUS	2025-04-29			
	A1463	ARCH	M. REKEVIČIENĖ	2025-04-29			
		ARCH	V. MITKEVIČIŪTĖ	2025-04-29			
					Dokumento pavadinimas: Statinio architektūros dalis		
					Brėžinio pavadinimas: 3 aukštas M 1:250		
Kalbos, trump. LT	Statytojas: UAB „Demus Nida Development“				Dokumento žymuo: A136-PP-2SA-02.3.1.4	LAPAS	LAPŲ
						4	4

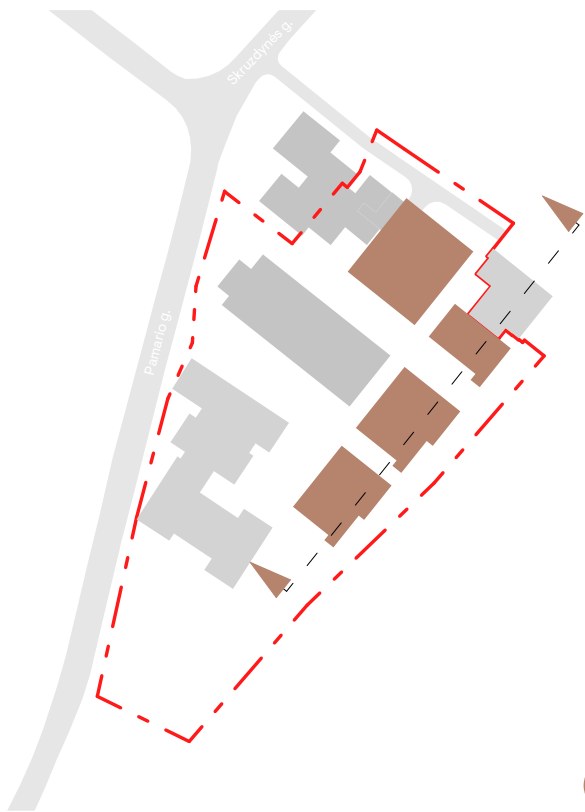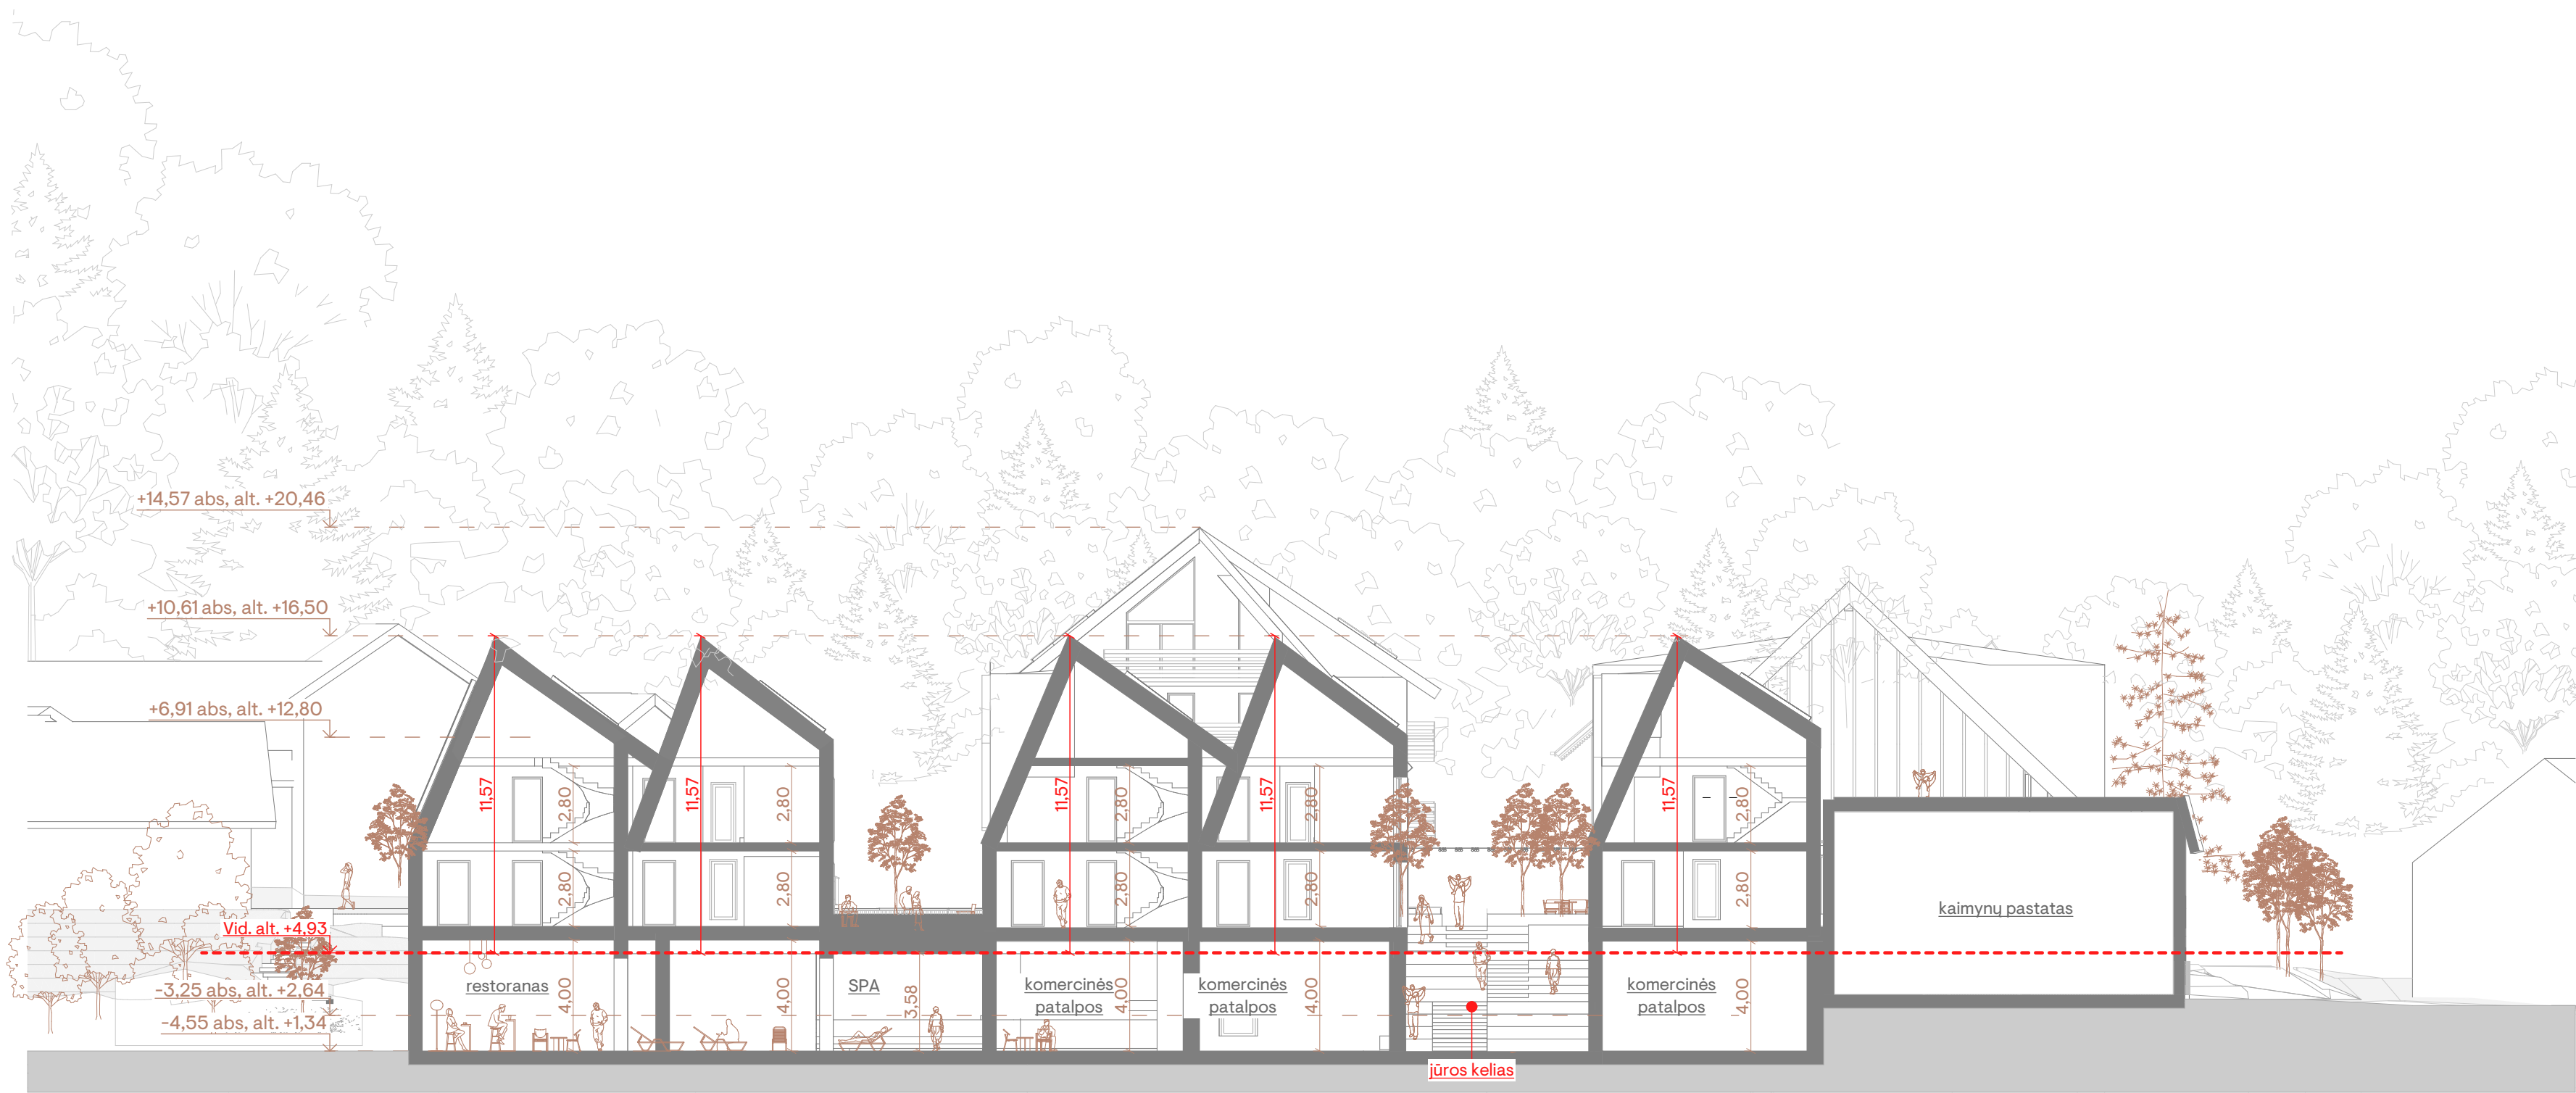

Bendros pastabos:

1. Visos apdailos medžiagos ir gaminiai prieš užsakant derinami su projekto autoriais;
2. Visos naudojamos arba siūlomos naudoti medžiagos turi turėti atitiktis sertifikatus ir būti naudojamos pagal tikslinę savo paskirtį, gamintojo nurodytas instrukcijas, taisykles ir technologiją;
3. Visos naudojamos medžiagos ir gaminiai turi būti montuojami pagal gamintojo nurodytas instrukcijas, taisykles ir technologiją;
4. Statybos eigoje atsiradus neatitikimams brėžinyje nurodytiems sprendiniams, būtina kreiptis į projektuotoją projekto vykdymo priežiūros metu;
5. Matmenis prieš gaminių gamybą būtina tiskinti vietoje pagal faktą;
6. Gaminiai į statybos vietą pristatomi supakuoti;
7. Gaminius gaminti pagal gamintojo patikslintus darbo brėžinius, prieš užsakant, suderintus su pastato architektais;
8. Kad būtų pasiektas skaičiuojamasis garso izoliacijos lygis pertvaros turi dalinti patalpas nuo perdangos iki perdangos, plokštės ir profiliai turi remtis į konstrukcijas taip, kaip nurodo gamintojas, komunikacijų praejimo vietos turi būti užsandarintos, vadovaujantis gamintojo rekomendacijomis ir normatyviniais dokumentais;
9. Rekomenduojama, kad darbų vykdytojas turėtų statybvietėje gamintojo rekomendacinės literatūros bloką, pagal naudojamas medžiagas;
10. Brėžinys nesklirtas matuoti;
11. Visi sprendiniai tikslinami techninio projekto metu;
12. Sklypas patenka į Nidos gyvenvietę (kodas 17096).


Data	Laida	Pakeitimo Nr.	Pastaba
Kval. dok. Nr.	aketuri UAB "AKETURI ARCHITECTUR" RAUGINKLOS G. 3-1, LT-01140 VILNIUS, LIETUVA +370 612 16112 info@aketuri.lt www.aketuri.lt		
	A1451	PV/PDV	L. REKEVIČIUS
	A1463	ARCH	M. REKEVIČIENĖ
		ARCH	V. MITKEVIČIŪTĖ
Objektas: Poilsio paskirties pastato (7.13) un. Nr. 4400-4597-6983 Skruzdynės g. 2 Neringa, rekonstravimo projektas			
Dokumento pavadinimas: Statinio architektūros dalis			
Brėžinio pavadinimas: Plūvis tarp ašių x1 - y1 M 1:200			LAIDA 0
Kalbos, trump. LT	Statytojas: UAB „Demus Nida Development“		
	Dokumento žymuo: A136-PP-2SA-02.3.2.1		
			LAPAS 1
			LAPŲ 2

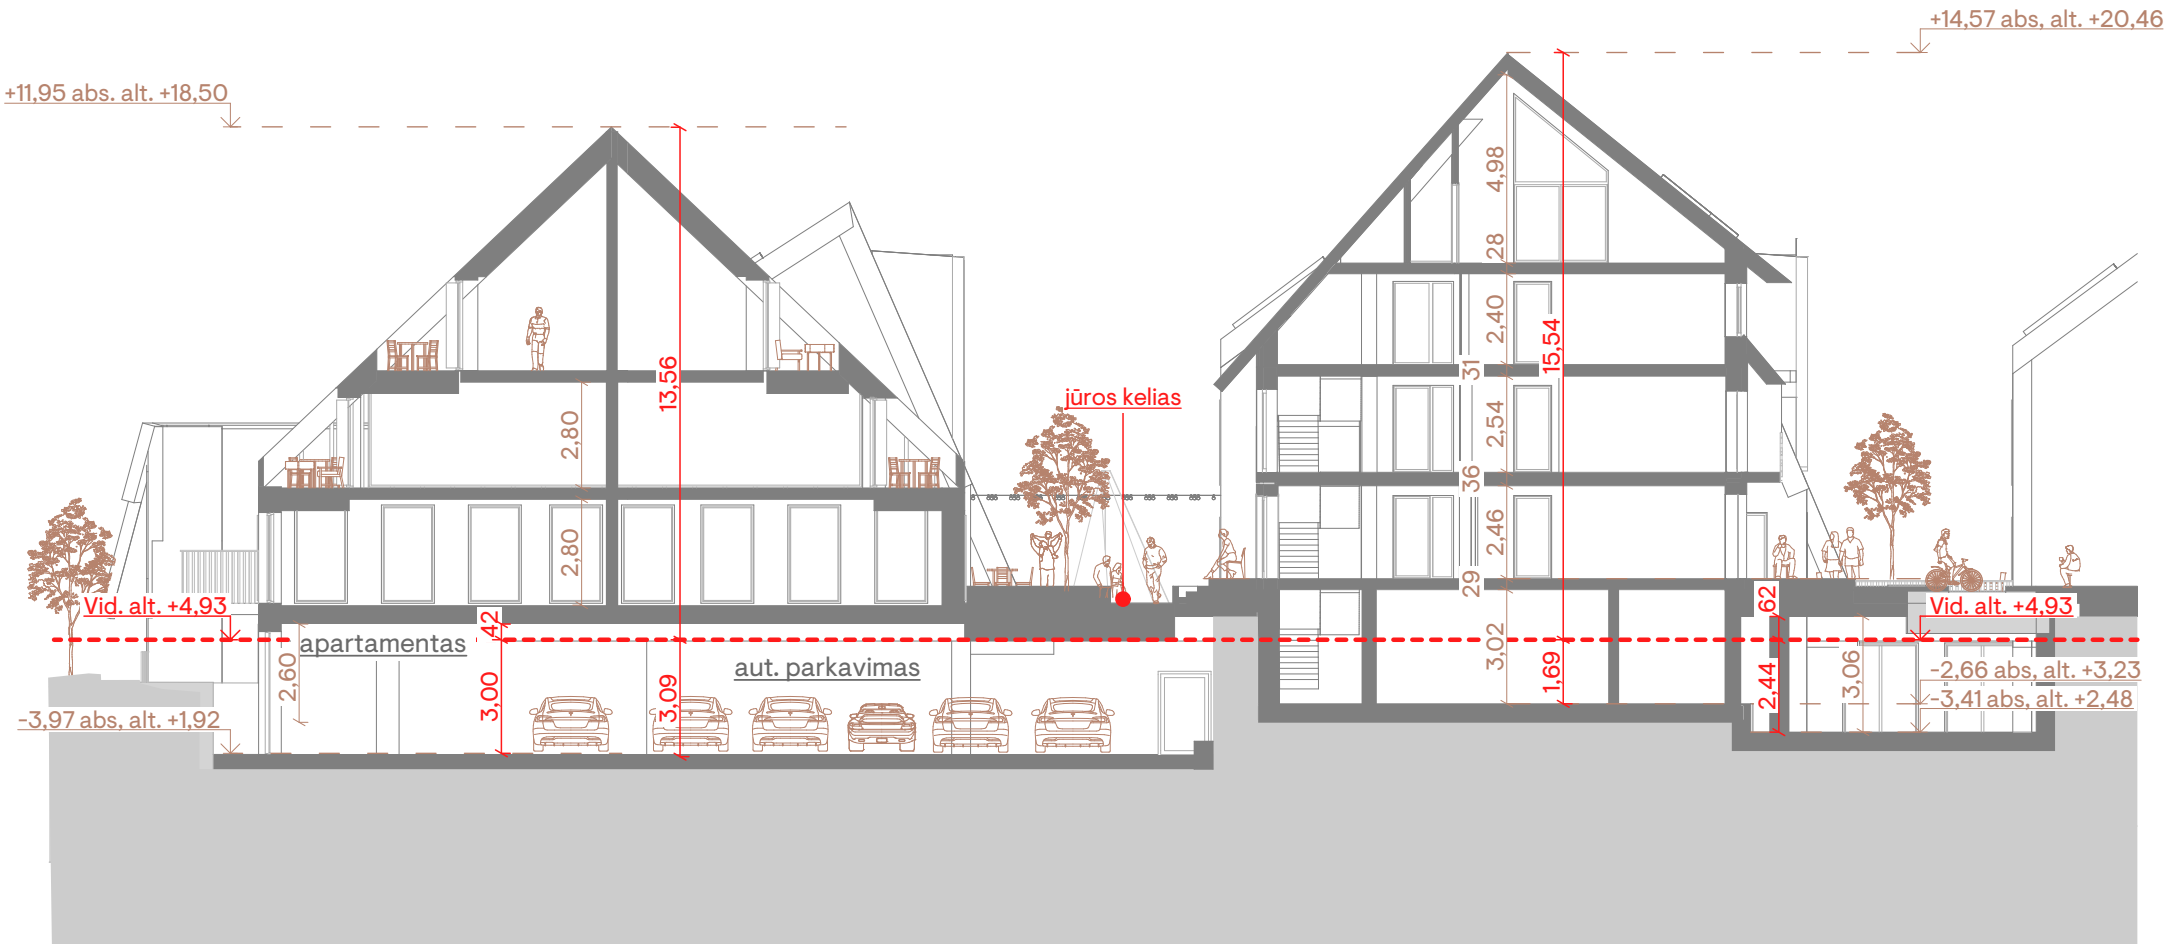

Bendros pastabos:

1. Visos apdailos medžiagos ir gaminiai prieš užsakant derinami su projekto autoriais;
2. Visos naudojamos arba siūlomos naudoti medžiagos turi turėti atitiktis sertifikatus ir būti naudojamos pagal tikslingą savo paskirtį, gamintojo nurodytas instrukcijas, taisykles ir technologiją;
3. Visos naudojamos medžiagos ir gaminiai turi būti montuojami pagal gamintojo nurodytas instrukcijas, taisykles ir technologiją;
4. Statybos eigoje atsiradus neatitikimams brėžinyje nurodytiems sprendiniams, būtina kreiptis į projektuotoją projekto vykdymo priežiūros metu;
5. Matmenis prieš gaminių gamybą būtina tikslinti vietoje pagal faktą;
6. Gaminiai į statybos vietą pristatomi supakuoti;
7. Gaminiai gaminti pagal gamintojo patikslintus darbo brėžinius, prieš užsakant, suderintus su pastato architektais;
8. Kad būtų pasiektas skaičiuojamasis garso izoliacijos lygis pertvaros turi dalinti patalpas nuo perdangos iki perdangos, plokštės ir profiliai turi remtis į konstrukcijas taip, kaip nurodo gamintojas, komunikacijų praejimo vietas turi būti užsandarintos, vadovaujantis gamintojo rekomendacijomis ir normatyviniais dokumentais;
9. Rekomenduojama, kad darbų vykdytojas turėtų statybvietėje gamintojo rekomendacinės literatūros bloką, pagal naudojamas medžiagas;
10. Brėžinys nesklaidomas;
11. Visi sprendiniai tikslinami techninio projekto metu;
12. Sklypas patenka į Nidos gyvenvietę (kodas 17096).

Data	Laida	Pakeitimo Nr.	Pastaba			
Kval. dok. Nr.	aketuri UAB "AKETURI ARCHITEKTAS" RAUJOVILIO G. 3-1, LT-01140 VILNIUS, LIETUVA +370 612 16112 info@aketuri.lt www.aketuri.lt			Objektas: Poilsio paskirties pastato (7.13) un. Nr. 4400-4597-6983 Skruzdynės g. 2 Neringa, rekonstravimo projektas		
	A1451	PV/PDV	L. REKEVIČIUS		2025-04-29	
	A1463	ARCH	M. REKEVIČIENĖ		2025-04-29	
		ARCH	V. MITKEVIČIŪTĖ		2025-04-29	
Kaibos. trump. LT	Statytojas: UAB „Demus Nida Development“			Dokumento žymuo: A136-PP-2SA-02.3.2.2		
					LAPAS	LAPŲ
					2	2

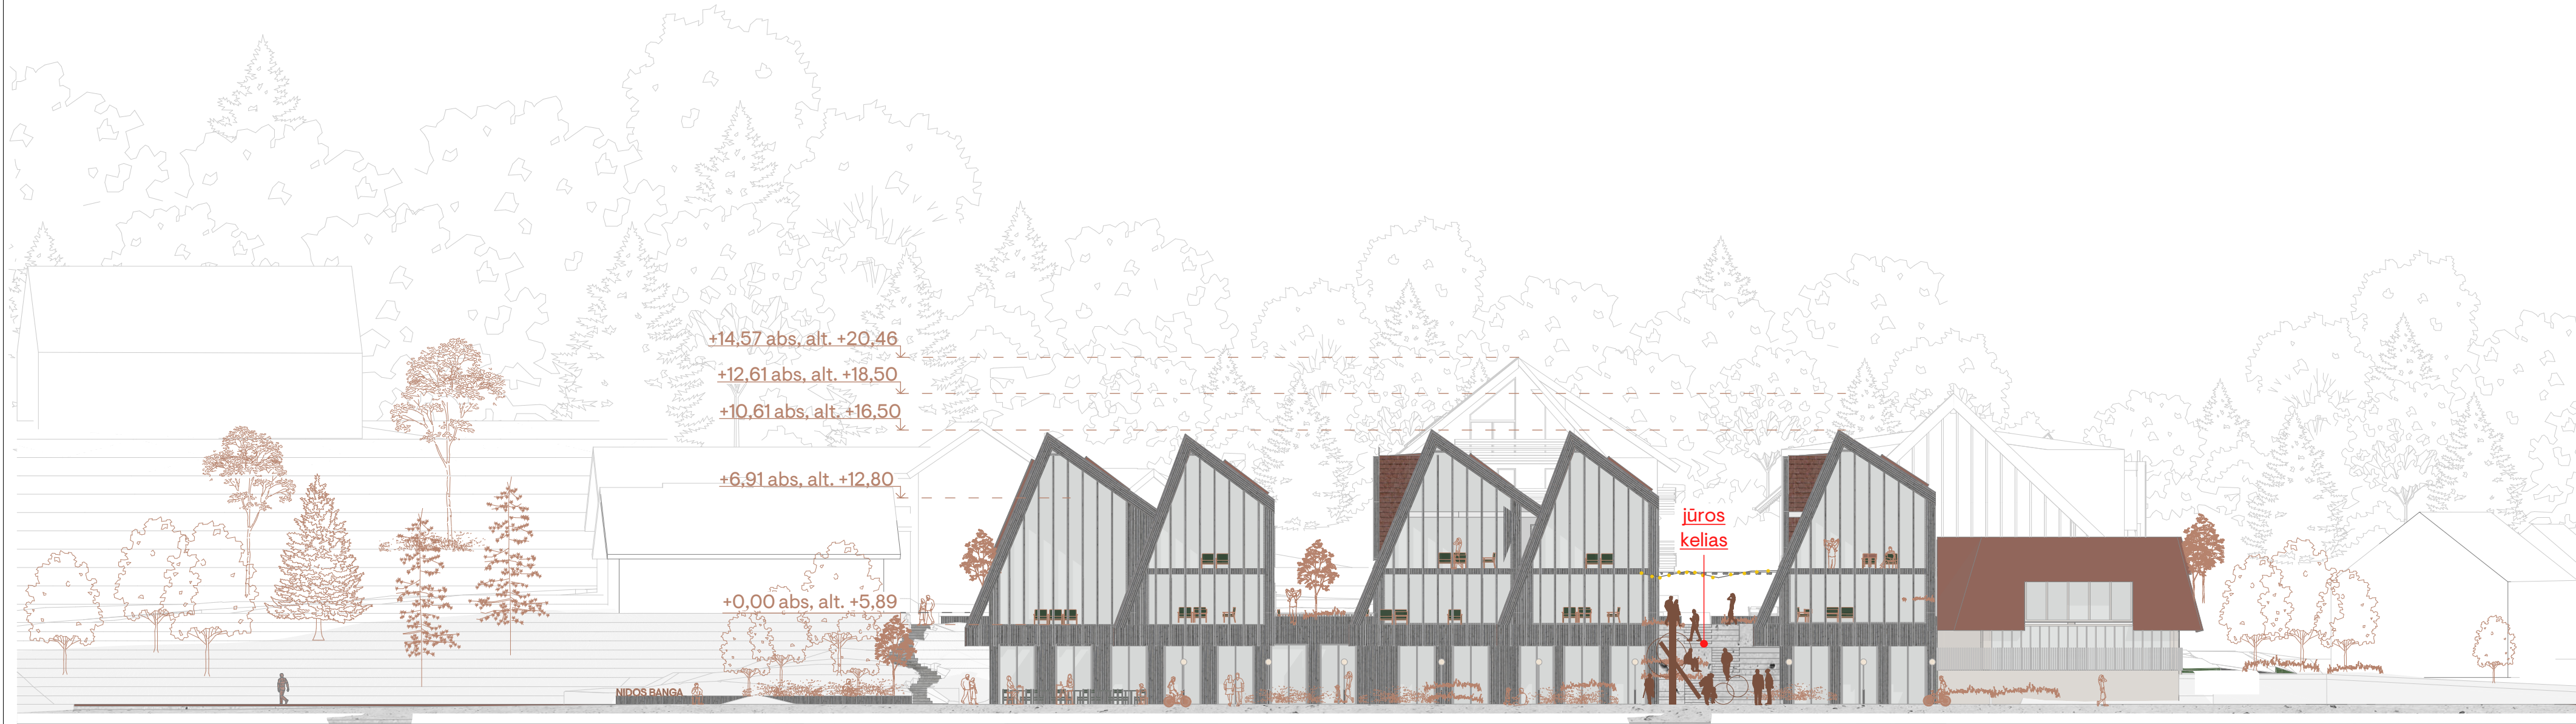

Sutartiniai žymėjimai			
Nr.	Žymuo	Pavadinimas	
1.	-		-
2.	-		-
3.	-		-




Bendros pastabos:

1. Visos apdailos medžiagos ir gaminiai prieš užsakant derinami su projekto autoriais;
2. Visos naudojamos arba siūlomos naudoti medžiagos turi turėti atitikties sertifikatus ir būti naudojamos pagal tikslinę savo paskirtį, gamintojo nurodytas instrukcijas, taisykles ir technologiją;
3. Visos naudojamos medžiagos ir gaminiai turi būti montuojami pagal gamintojo nurodytas instrukcijas, taisykles ir technologiją;
4. Statybos eigoje atsiradus neattikimams brėžinyje nurodytiems sprendiniams, būtina kreiptis į projektuotoją projekto vykdymo priežiūros metu;
5. Matmenis prieš gaminių gamybą būtina tiskinti vietoje pagal faktą;
6. Gaminiai į statybos vietą pristatomi supakuoti;
7. Gaminius gaminti pagal gamintojo patikslintus darbo brėžinius, prieš užsakant, suderintus su pastato architektais;
8. Kad būtų pasiektas skaičiuojamasis garso izoliacijos lygis pertvaros turi dalinti patalpas nuo perdangos iki perdangos, plokštės ir profiliai turi remtis į konstrukcijas taip, kaip nurodo gamintojas, komunikacijų praejimo vietos turi būti užsandarintos, vadovaujantis gamintojo rekomendacijomis ir normatyviniais dokumentais;
9. Rekomenduojama, kad darbų vykdytojas turėtų statybvietėje gamintojo rekomendacinės literatūros bloką, pagal naudojamas medžiagas;
10. Brėžinys neskirtas matuoti;
11. Visi sprendiniai tikslinami techninio projekto metu;
12. Sklypas patenka į Nidos gyvenvietę (kodas 17096).

Data		Laida	Pakeitimo Nr.	Pastaba	
Kval. dok. Nr.	aketuri UAB "AKETURI ARCHITECTUR" RAUGINKLOS G. 3-1, LT-01140 VILNIUS, LIETUVA +370 612 16112 info@aketuri.lt www.aketuri.lt				Objektas: Poilsio paskirties pastato (7.13) un. Nr. 4400-4597-6983 Skruzdynės g. 2 Neringa, rekonstravimo projektas
	A1451	PV/PDV	L. REKEVIČIUS		2025-04-29
	A1463	ARCH	M. REKEVIČIENĖ		2025-04-29
		ARCH	V. MITKEVIČIŪTĖ		2025-04-29
Dokumento pavadinimas: Statinio architektūros dalis					
Brėžinio pavadinimas: Fasadas tarp ašių x1 - y1 M 1:250					LAIDA 0
Kaibos. Trump. LT	Statytojas: UAB „Demus Nida Development“				Dokumento žymuo: A136-PP-2SA-02.3.3.1
					LAPAS LAPŲ 1 5



Sutartiniai žymėjimai			
Nr.	Žymuo	Pavadinimas	
1.	-		-
2.	-		-
3.	-		-

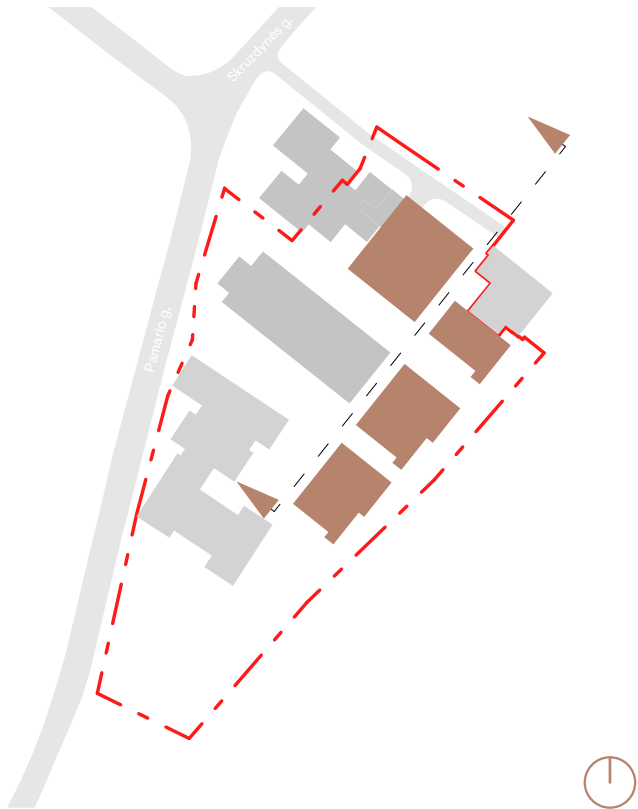

Bendros pastabos:							
1. Visos apdailos medžiagos ir gaminiai prieš užsakant derinami su projekto autoriais;							
2. Visos naudojamos arba siūlomos naudoti medžiagos turi turėti atitikties sertifikatus ir būti naudojamos pagal tikslinę savo paskirtį, gamintojo nurodytas instrukcijas, taisykles ir technologiją;							
3. Visos naudojamos medžiagos ir gaminiai turi būti montuojami pagal gamintojo nurodytas instrukcijas, taisykles ir technologiją;							
4. Statybos eigoje atsiradus neatitikimams brėžinyje nurodytiems sprendiniams, būtina kreiptis į projektuotoją projekto vykdymo priežiūros metu;							
5. Matmenis prieš gaminių gamybą būtina tisklinti vietoje pagal faktą;							
6. Gaminiai į statybos vietą pristatomi supakuoti;							
7. Gaminius gaminti pagal gamintojo patikslintus darbo brėžinius, prieš užsakant, suderintus su pastato architektais;							
8. Kad būtų pasiektas skaičiuojamasis garso izoliacijos lygis pertvaros turi dalinti patalpas nuo perdangos iki perdangos, plokštės ir profiliai turi remtis į konstrukcijas taip, kaip nurodo gamintojas, komunikacijų praejimo vietos turi būti užsandarintos, vadovaujantis gamintojo rekomendacijomis ir normatyviniais dokumentais;							
9. Rekomenduojama, kad darbų vykdytojas turėtų statybvietėje gamintojo rekomendacinės literatūros bloką, pagal naudojamas medžiagas;							
10. Brėžinys neskirtas matuoti;							
11. Visi sprendiniai tikslinami techninio projekto metu;							
12. Sklypas patenka į Nidos gyvenvietę (kodas 17096).							
Data		Laida		Pakeitimo Nr.		Pastaba	
Kval. dok. Nr.	aketuri				Objektas:		
	UAB "AKETURI ARCHITECTAS" RAUGINKLOS G. 3-1, LT-01140 VILNIUS, LIETUVA +370 612 16112 info@aketuri.lt www.aketuri.lt				Poilsio paskirties pastato (7.13) un. Nr. 4400-4597-6983 Skruzdynės g. 2 Neringa, rekonstravimo projektas		
	A1451	PV/PDV	L. REKEVIČIUS		2025-04-29	Dokumento pavadinimas: Statinio architektūros dalis	
	A1463	ARCH	M. REKEVIČIENĖ		2025-04-29		
	ARCH	V. MITKEVIČIŪTĖ		2025-04-29			
						Brėžinio pavadinimas: Fasadas tarp ašių x1 - y1 M 1:250	
Kalbos, trump. LT	Statytojas:		Dokumento žymuo:			LAPAS	LAPŲ
	UAB „Demus Nida Development“		A136-PP-2SA-02.3.3.2			2	5



Sutartiniai žymėjimai			
Nr.	Žymuo	Pavadinimas	
1.	-		-
2.	-		-
3.	-		-



Bendros pastabos:				
1. Visos apdailos medžiagos ir gaminiai prieš užsakant derinami su projekto autoriais;				
2. Visos naudojamos arba siūlomos naudoti medžiagos turi turėti atitikties sertifikatus ir būti naudojamos pagal tikslinę savo paskirtį, gamintojo nurodytas instrukcijas, taisykles ir technologiją;				
3. Visos naudojamos medžiagos ir gaminiai turi būti montuojami pagal gamintojo nurodytas instrukcijas, taisykles ir technologiją;				
4. Statybos eigoje atsiradus neatitikimams brėžinyje nurodytiems sprendiniams, būtina kreiptis į projektuotoją projekto vykdymo priežiūros metu;				
5. Matmenis prieš gaminių gamybą būtina tisklinti vietoje pagal faktą;				
6. Gaminiai į statybos vietą pristatomi supakuoti;				
7. Gaminius gaminti pagal gamintojo patikslintus darbo brėžinius, prieš užsakant, suderintus su pastato architektais;				
8. Kad būtų pasiektas skaičiuojamasis garso izoliacijos lygis pertvaros turi dalinti patalpas nuo perdangos iki perdangos, plokštės ir profiliai turi remtis į konstrukcijas taip, kaip nurodo gamintojas, komunikacijų praėjimo vietos turi būti užsandarintos, vadovaujantis gamintojo rekomendacijomis ir normatyviniais dokumentais;				
9. Rekomenduojama, kad darbų vykdytojas turėtų statybvietėje gamintojo rekomendacinės literatūros bloką, pagal naudojamas medžiagas;				
10. Brėžinys neskirtas matuoti;				
11. Visi sprendiniai tikslinami techninio projekto metu;				
12. Sklypas patenka į Nidos gyvenvietę (kodas 17096).				

Data		Laida		Pakeitimo Nr.		Pastaba	
Kval. dok. Nr.	aketuri UAB "AKETURI ARCHITECTAS" RAUGINKLOS G. 3-1, LT-01140 VILNIUS, LIETUVA +370 612 16112 info@aketuri.lt www.aketuri.lt				Objektas:		
	A1451	PV/PDV	L. REKEVIČIUS		2025-04-29	Poilsio paskirties pastato (7.13) un. Nr. 4400-4597-6983 Skruzdynės g. 2 Neringa, rekonstravimo projektas	
	A1463	ARCH	M. REKEVIČIENĖ		2025-04-29		
		ARCH	V. MITKEVIČIŪTĖ		2025-04-29		
						Dokumento pavadinimas:	
					Statinio architektūros dalis		
					Brėžinio pavadinimas:		
					Fasadas tarp ašių x1 - y1		
					M 1:250		
Kalbos, trump. LT	Statytojas:				Dokumento žymuo:		
	UAB „Demus Nida Development“				A136-PP-2SA-02.3.3.3		
					LAPAS	LAPŲ	
					3	5	




Sutartiniai žymėjimai			
Nr.	Žymuo	Pavadinimas	
1.	-		-
2.	-		-
3.	-		-



Bendros pastabos:					
1. Visos apdailos medžiagos ir gaminiai prieš užsakant derinami su projekto autoriais; 2. Visos naudojamos arba siūlomos naudoti medžiagos turi turėti atitikties sertifikatus ir būti naudojamos pagal tikslinę savo paskirtį, gamintojo nurodytas instrukcijas, taisykles ir technologiją; 3. Visos naudojamos medžiagos ir gaminiai turi būti montuojami pagal gamintojo nurodytas instrukcijas, taisykles ir technologiją; 4. Statybos eigoje atsiradus neatitikimams brėžinyje nurodytiems sprendiniams, būtina kreiptis į projektuoją projekto vykdymo priežiūros metu; 5. Matmenis prieš gaminių gamybą būtina tikslinti vietoje pagal faktą; 6. Gaminiai į statybos vietą pristatomi supakuoti; 7. Gaminius gaminti pagal gamintojo patikslintus darbo brėžinius, prieš užsakant, suderintus su pastato architektais; 8. Kad būtų pasiektas skaičiuojamasis garso izoliacijos lygis pertvaros turi dalinti patalpas nuo perdangos iki perdangos, plokštės ir profiliai turi remtis į konstrukcijas taip, kaip nurodo gamintojas, komunikacijų praejimo vietos turi būti užsandarintos, vadovaujantis gamintojo rekomendacijomis ir normatyviniais dokumentais; 9. Rekomenduojama, kad darbų vykdytojas turėtų statybvietėje gamintojo rekomendacinės literatūros bloką, pagal naudojamas medžiagas; 10. Brėžinys neskirtas matuoti; 11. Visi sprendiniai tikslinami techninio projekto metu; 12. Sklypas patenka į Nidos gyvenvietę (kodas 17096).					
Data	Laida	Pakeitimo Nr.	Pastaba		
Kval. dok. Nr.	aketuri UAB "AKETURI ARCHITECTAS" RAUGYKLOS G. 3-1, LT-01140 VILNIUS, LIETUVA +370 612 16112 info@aketuri.lt www.aketuri.lt				Objektas:
	A1451	PV/PDV	L. REKEVIČIUS	2025-04-29	Poilsio paskirties pastato (7.13) un. Nr. 4400-4597-6983 Skrudynės g. 2 Neringa, rekonstravimo projektas
	A1463	ARCH	M. REKEVIČIENĖ	2025-04-29	Dokumento pavadinimas: Statinio architektūros dalis
		ARCH	V. MITKEVIČIŪTĖ	2025-04-29	
					Brėžinio pavadinimas:
					Fasadas tarp ašių x1 - y1
					M 1:250
Kaibos. Trump. LT	Statytojas:				Dokumento žymuo:
	UAB „Demus Nida Development“				A136-PP-2SA-02.3.3.4
				LAPAS	LAPŲ
				4	5



Sutartiniai žymėjimai			
Nr.	Žymuo	Pavadinimas	
1.	-		-
2.	-		-
3.	-		-

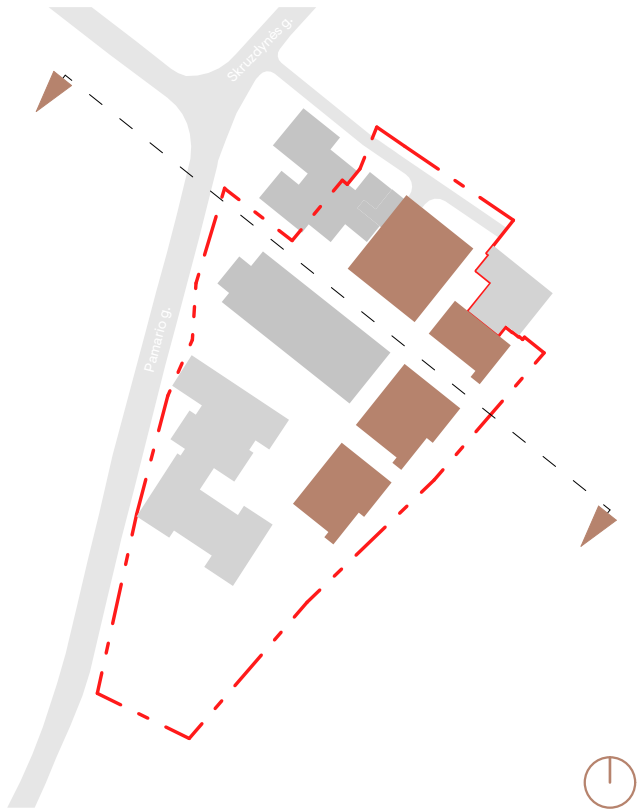

Bendros pastabos:					
1. Visos apdailos medžiagos ir gaminiai prieš užsakant derinami su projekto autoriais; 2. Visos naudojamos arba siūlomos naudoti medžiagos turi turėti atitikties sertifikatus ir būti naudojamos pagal tikslinę savo paskirtį, gamintojo nurodytas instrukcijas, taisykles ir technologiją; 3. Visos naudojamos medžiagos ir gaminiai turi būti montuojami pagal gamintojo nurodytas instrukcijas, taisykles ir technologiją; 4. Statybos eigoje atsiradus neatitikimams brėžinyje nurodytiems sprendiniams, būtina kreiptis į projektuoją projekto vykdymo priežiūros metu; 5. Matmenis prieš gaminių gamybą būtina tisklinti vietoje pagal faktą; 6. Gaminiai į statybos vietą pristatomi supakuoti; 7. Gaminius gaminti pagal gamintojo patikslintus darbo brėžinius, prieš užsakant, suderintus su pastato architektais; 8. Kad būtų pasiektas skaičiuojamasis garso izoliacijos lygis pertvaros turi dalinti patalpas nuo perdangos iki perdangos, plokštės ir profiliai turi remtis į konstrukcijas taip, kaip nurodo gamintojas, komunikacijų praejimo vietos turi būti užsandarintos, vadovaujantis gamintojo rekomendacijomis ir normatyviniais dokumentais; 9. Rekomenduojama, kad darbų vykdytojas turėtų statybvietėje gamintojo rekomendacinės literatūros bloką, pagal naudojamas medžiagas; 10. Brėžinys neskirtas matuoti; 11. Visi sprendiniai tikslinami techninio projekto metu; 12. Sklypas patenka į Nidos gyvenvietę (kodas 17096).					
Data	Laida	Pakeitimo Nr.	Pastaba		
Kval. dok. Nr.	aketuri UAB "AKETURI ARCHITECTUR" RAUGINKLOS G. 3-1, LT-01140 VILNIUS, LIETUVA +370 612 16112 info@aketuri.lt www.aketuri.lt				Objektas:
					Poilsio paskirties pastato (7.13) un. Nr. 4400-4597-6983 Skruzdynės g. 2 Neringa, rekonstravimo projektas
	A1451	PV/PDV	L. REKEVIČIUS		2025-04-29
	A1463	ARCH	M. REKEVIČIENĖ		2025-04-29
	ARCH	V. MITKEVIČIŪTĖ		2025-04-29	
</					