


Užsakymo Nr. Užsakymas :	THIIS2-20230324-016075	Objekto adresas: Plano tipas	Skrudždynės g.6,Nida pilno turinio topografinis planas		Mastelis
Obj. Nr. 08-231-8467	KOORDINACIJŲ SISTEMA: LKS - 94	AUKŠČIŲ SISTEMA: LAS-07	Pagrindinis objekto tikslumas, cm	Lapo Nr. 1	Lapų sk. 1
			Horizontalus 3	Vertikalus 4	M 1:500
 UAB "KLAIPĖDOS INŽINERINIAI TYRINĖJIMAI" Telpa g. 142/3, Klaipėda tel. 86 776 302 17 info@klti.lt		Kvalifikacijos pažymėjimo Nr. IGV-872 IŠDUOTAS 2013 01 10			
		VARDAS IR PAVARDĖ	PARAŠAS	DATA	
		Direktorius	Aloyzas Kazdailevičius	2023.04.17	
		Geod.asistentas	R.Ruškus	2023.04.17	

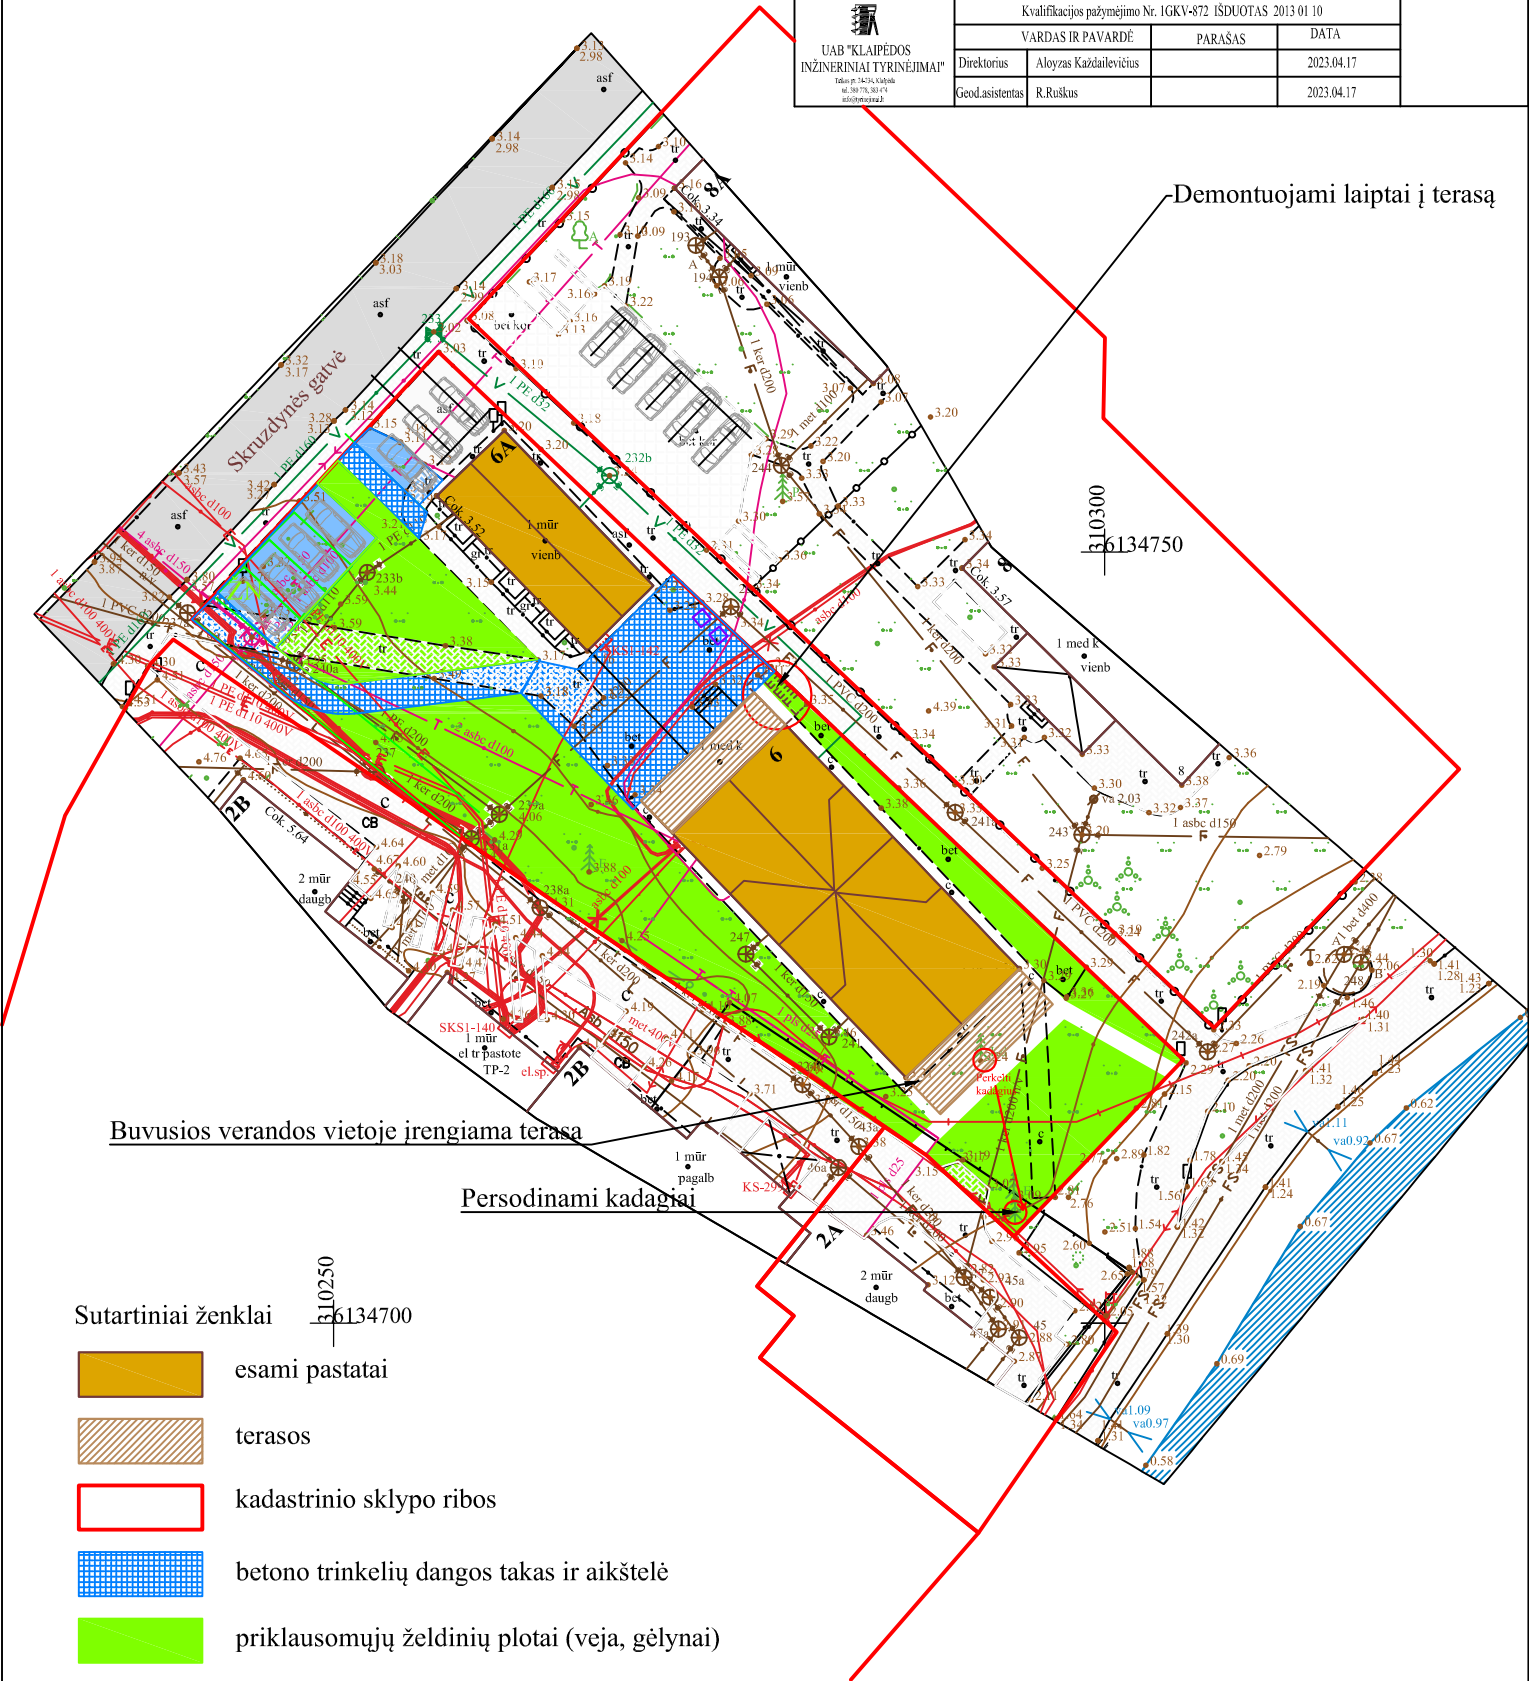


Sutartiniai ženklai

-  esami pastatai
-  terasos
-  kadastrinio sklypo ribos
-  betono trinkelų dangos takas ir aikštelė
-  priklausomųjų želdinių plotai (veja, gėlynai)

Sklypo Skrudždynės g. 6 plotas 1317 m². Sklype - gyvenamas namas (įvairių socialinių grupių) - bendrabutis ir pagalbinis statinys. Užstatymas nekeičiamas. Įrengiamos papildomos automobilių stovėjimo vietos prie Skrudždynės gatvės, numatant veiną vietą ŽN automobilių stovėjimui. 41 procentas teritorijos skiriama priklausomiesiems želdyniams. Teritorijoje įrengiama betono trinkelų dangos aikštelė, takas iki aikštelės, o takeliai prie marių - natūralios grunto dangos. Nuo marių pusės buvusios verandos vietoje įrengiama medinė terasa.


Kval. patv. dok.Nr.	UAB "KLAIPĖDOS PROJEKTAS", Kepėjų g. 11A, 91243, Klaipėda				Gyvenamosios (įvairioms socialinėms grupėms) paskirties pastato Skrudzdynės g. 6, Neringoje (un. Nr. 2397-5000-4015)kapitalinio remonto (tvarkybos darbų) projektas su dalies patalpų paskirties keitimu, jas pritaikant visuomeninei paskirčiai (kultūrinei meninei veiklai ir jų rezidencijoms)				
A 1572	PV	A.Kinderienė			Brėžinys Sklypo planas M 1 : 500				Laida
A702; 0538	PDV	M.Ramanauskienė							0
A 702	Arch.	M.Ramanauskienė							
LT	Statytojas: Neringos savivaldybė, Taikos g. 2, Neringa, į.k. 111101158				Kompleksas KP-2023-03	Stadija TvDP	Brėžinys SP 1	Lapas 1	Lapų 1

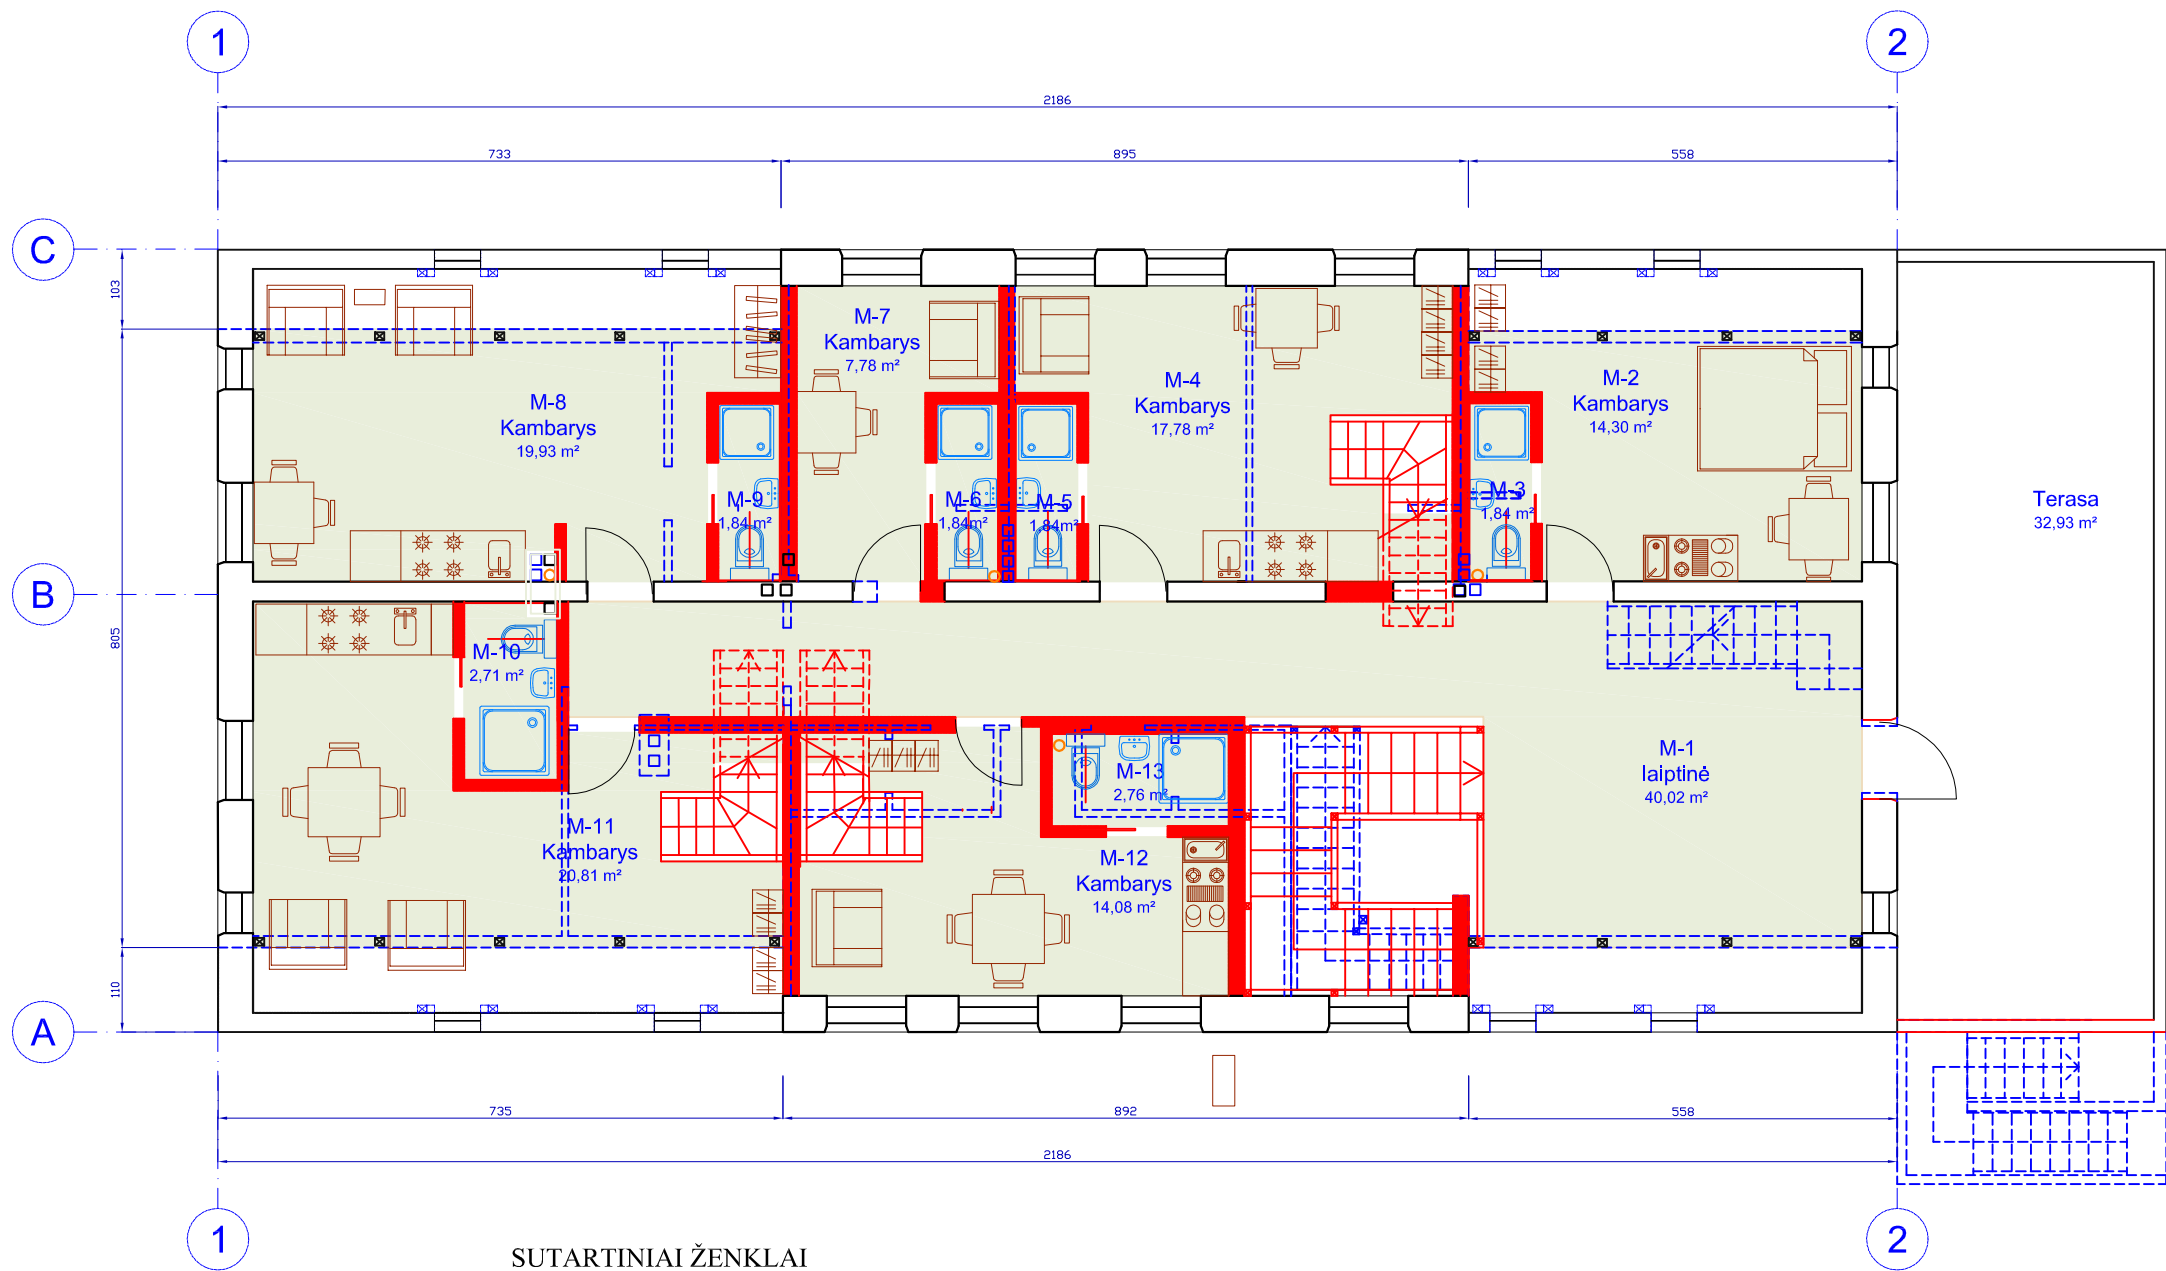

SUTARTINIAI ŽENKLAI

- Esamos sienos
- Ardomos sienos, laiptai
- Naujos sienos
- Gyvenamos paskirties patalpos
- Kultūros paskirties patalpos


Esamas mansardos I planas

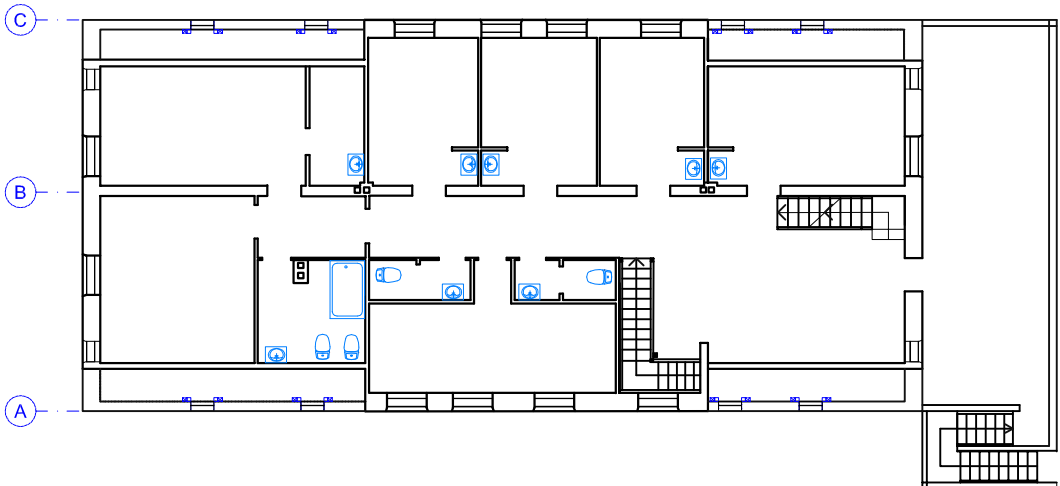

MANSARDOS PATALPOS
(gyvenamoji paskirtis įvairioms socialinėms grupėms
- bendrabutis), unik.Nr. 2397-5000-4015,
EKSPLIKACIJA

Patalpos Nr.	Patalpos pavadinimas	plotas m²
M-1	Laiptinė	40,02
M-2	Kambarys	14,30
M-3	WC	1,84
M-4	Kambarys	17,78
M-5	WC	1,84
M-6	WC	1,84
M-7	Kambarys	7,92
M-8	Kambarys	19,93
M-9	WC	1,84
M-10	WC	2,76
M-11	Kambarys	20,81
M-12	Kambarys	14,08
M-13	WC	2,76
	viso	147,09
	pagrindinis plotas	94,82
	pagalbinis plotas	52,27

Kval. patv. dok.Nr.	UAB "KLAIPĖDOS PROJEKTAS", Kepėjų g. 11A, 91243, Klaipėda				Projekto pavadinimas				
	A 1572	pV	A.Kinderienė		Gyvenamosios (įvairioms socialinėms grupėms) paskirties pastato Skruzdynės g. 6, Neringoje (un. Nr. 2397-5000-4015) kapitalinio remonto (tvarkybos darbų) projektas su dalies patalpų paskirties keitimu, jas pritaikant visuomeninei paskirčiai (kultūrinei meninei veiklai ir jų rezidencijoms)				
	A702; 0538	PDV	M.Ramanauskienė		Brėžinys				Laida
	A702	arch.	M.Ramanauskienė		Mansardos I planas M 1 : 100				0
LT	Statytojas: Neringos savivaldybė, Taikos g. 2, Neringa, j.k. 111101158				Kompleksas	Stadija	Brėžinys	Lapas	Lapų
					KP-2023-03	TDP	PP 2	1	1

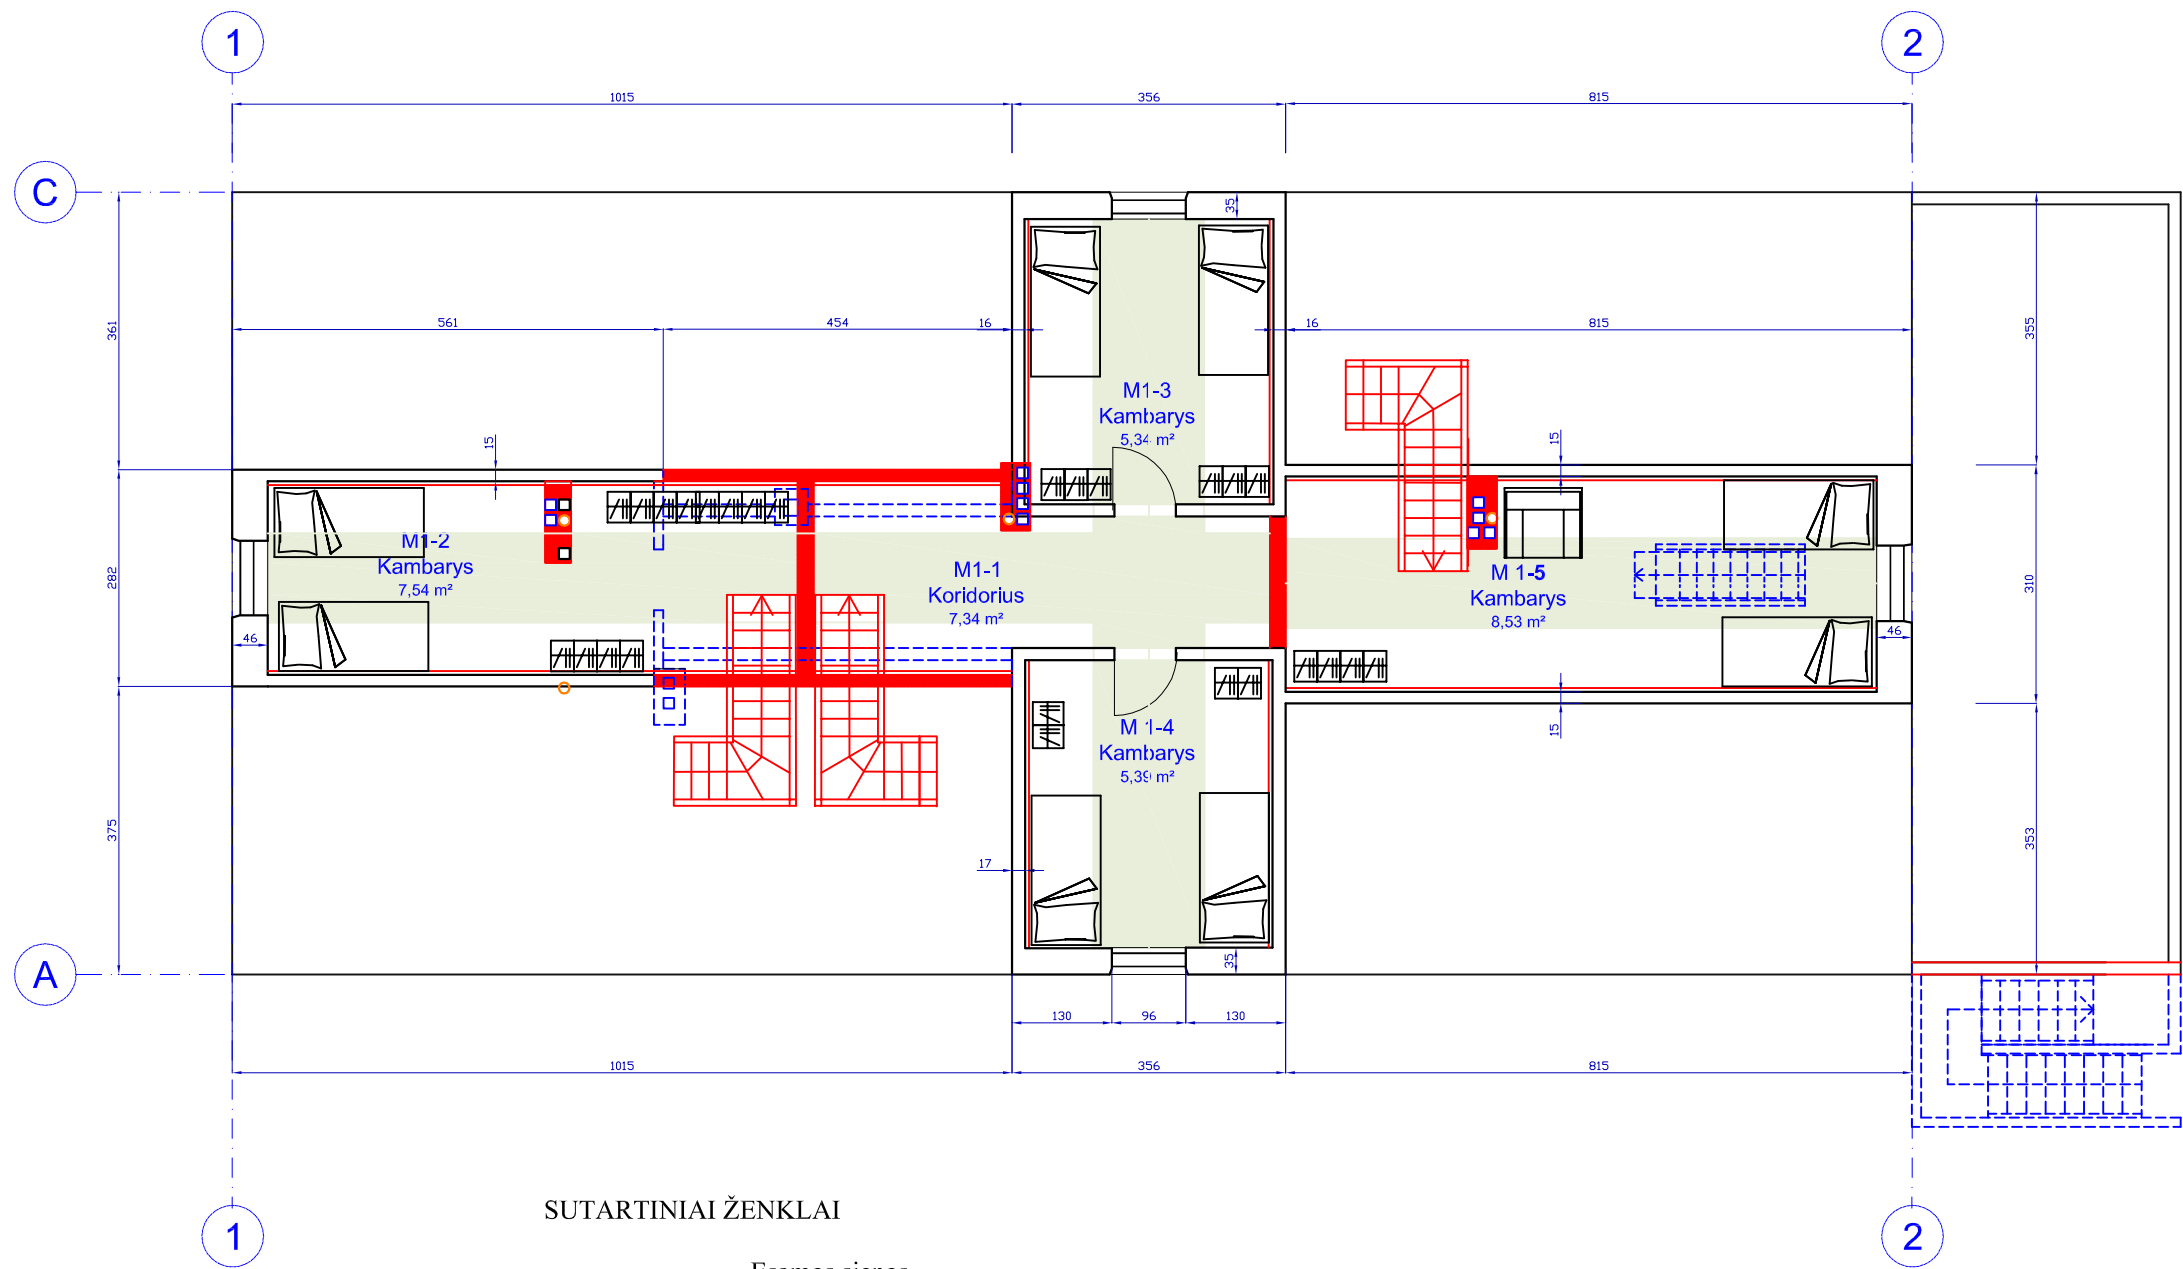


MANSARDOS I PATALPOS
(gyvenamoji paskirtis įvairioms socialinėms grupėms
- bendrabutis), unik.Nr. 2397-5000-4015,
EKSPLIKACIJA

Patalpos Nr.	Patalpos pavadinimas	plotas m²
M1-1	Koridorius	7,34
M1-2	Kambarys	7,54
M1-3	Kambarys	5,34
M1-4	Kambarys	5,39
M1-5	Kambarys	8,53
	viso	34,14
	pagrindinis plotas	26,80
	pagalbinis plotas	7,34


SUTARTINIAI ŽENKLAI

	Esamos sienos
	Ardomos sienos, laiptai
	Naujos sienos
	Gyvenamos paskirties patalpos

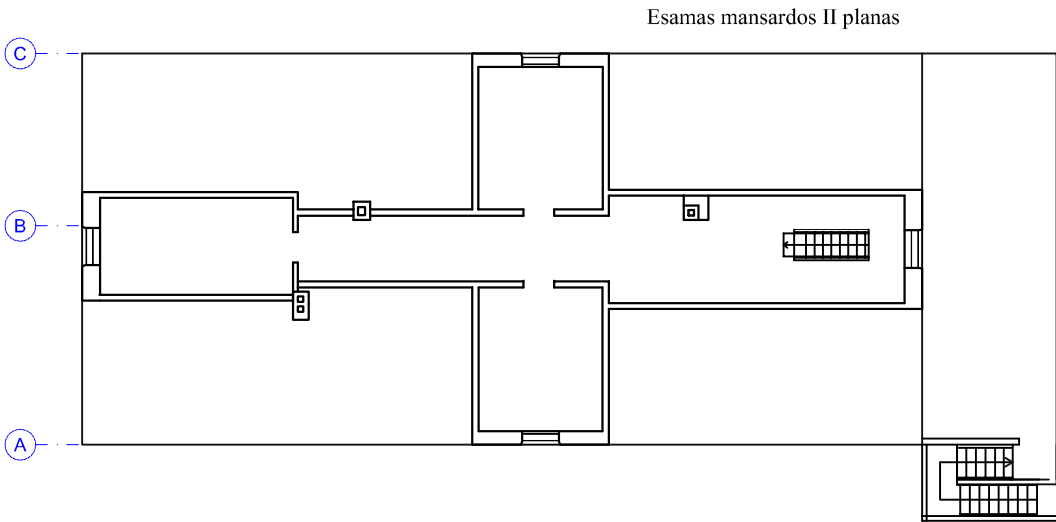


PASTABOS:
1. Mansardoje II įrengiami miegamieji, į kuriuos patenkama iš mansardos I kambarių.

Kval. patv. dok.Nr.	UAB "KLAIPĖDOS PROJEKTAS", Kepėjų g. 11A, 91243, Klaipėda				Projekto pavadinimas				
					Gyvenamosios (įvairioms socialinėms grupėms) paskirties pastato Skruzdynės g. 6, Neringoje (un. Nr. 2397-5000-4015) kapitalinio remonto (tvarkybos darbų) projektas su dalies patalpų paskirties keitimu, jas pritaikant visuomeninei paskirčiai (kultūrinei meninei veiklai ir jų rezidencijoms)				
	A 1572	PV	A.Kinderienė		Brėžinys				Laida
	A702; 0538	PDV	M.Ramanauskienė		Mansardos II planas M 1 : 100				0
LT	Statytojas: Neringos savivaldybė, Taikos g. 2, Neringa, j.k. 111101158				Kompleksas	Stadija	Brėžinys	Lapas	Lapų
					KP-2023-03	TDP	PP 3	1	1

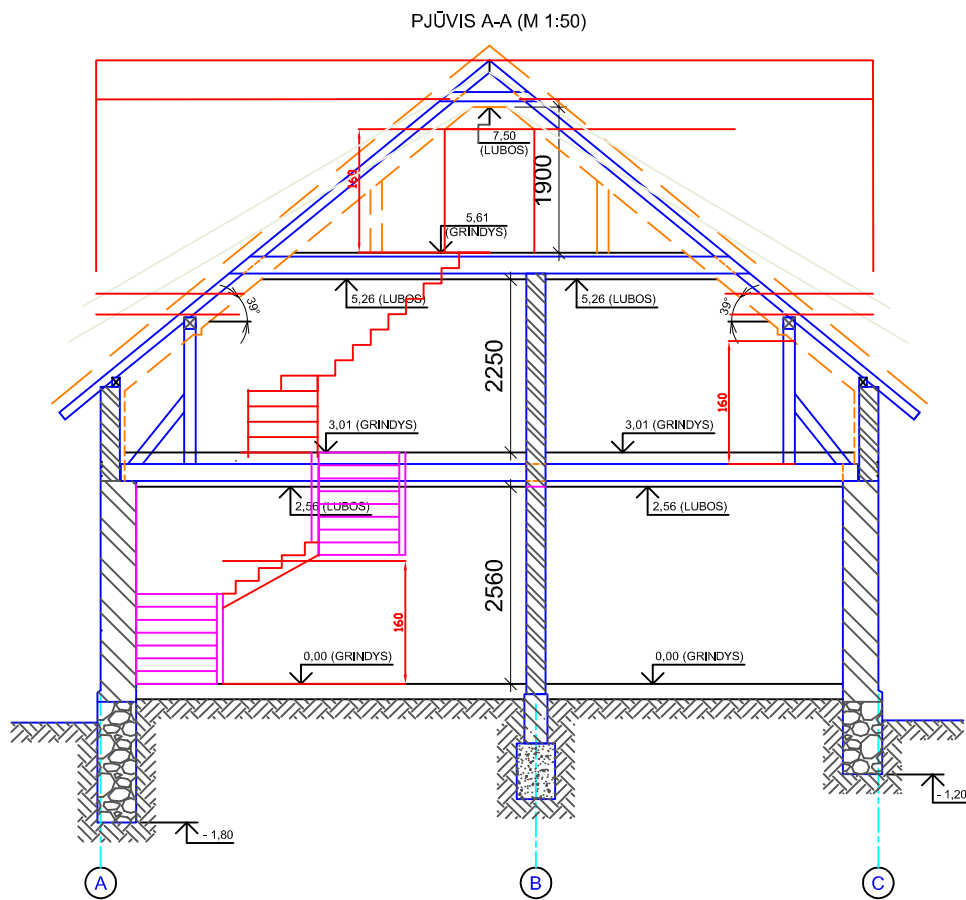

Kval. patv. dok.Nr.	UAB "KLAIPĖDOS PROJEKTAS", Kepėjų g. 11A, 91243, Klaipėda				Projekto pavadinimas Gyvenamosios (įvairioms socialinėms grupėms) paskirties pastato Skruzdynės g. 6, Neringoje (un. Nr. 2397-5000-4015) kapitalinio remonto (tvarkybos darbų) projektas su dalies patalpų paskirties keitimu, jas pritaikant visuomeninei paskirčiai (kultūrinei meninei veiklai ir jų rezidencijoms)				
A 1572	PV	A.Kinderienė			Brėžinys Pjūvis M 1 : 100				Laida
A702; 0538	PDV	M.Ramanauskienė							0
A 702	Arch.	M.Ramanauskienė			Kompleksas KP-2023-03				Lapas
LT	Statytojas: Neringos savivaldybė, Taikos g. 2, Neringa, j.k. 111101158								Stadija TDP

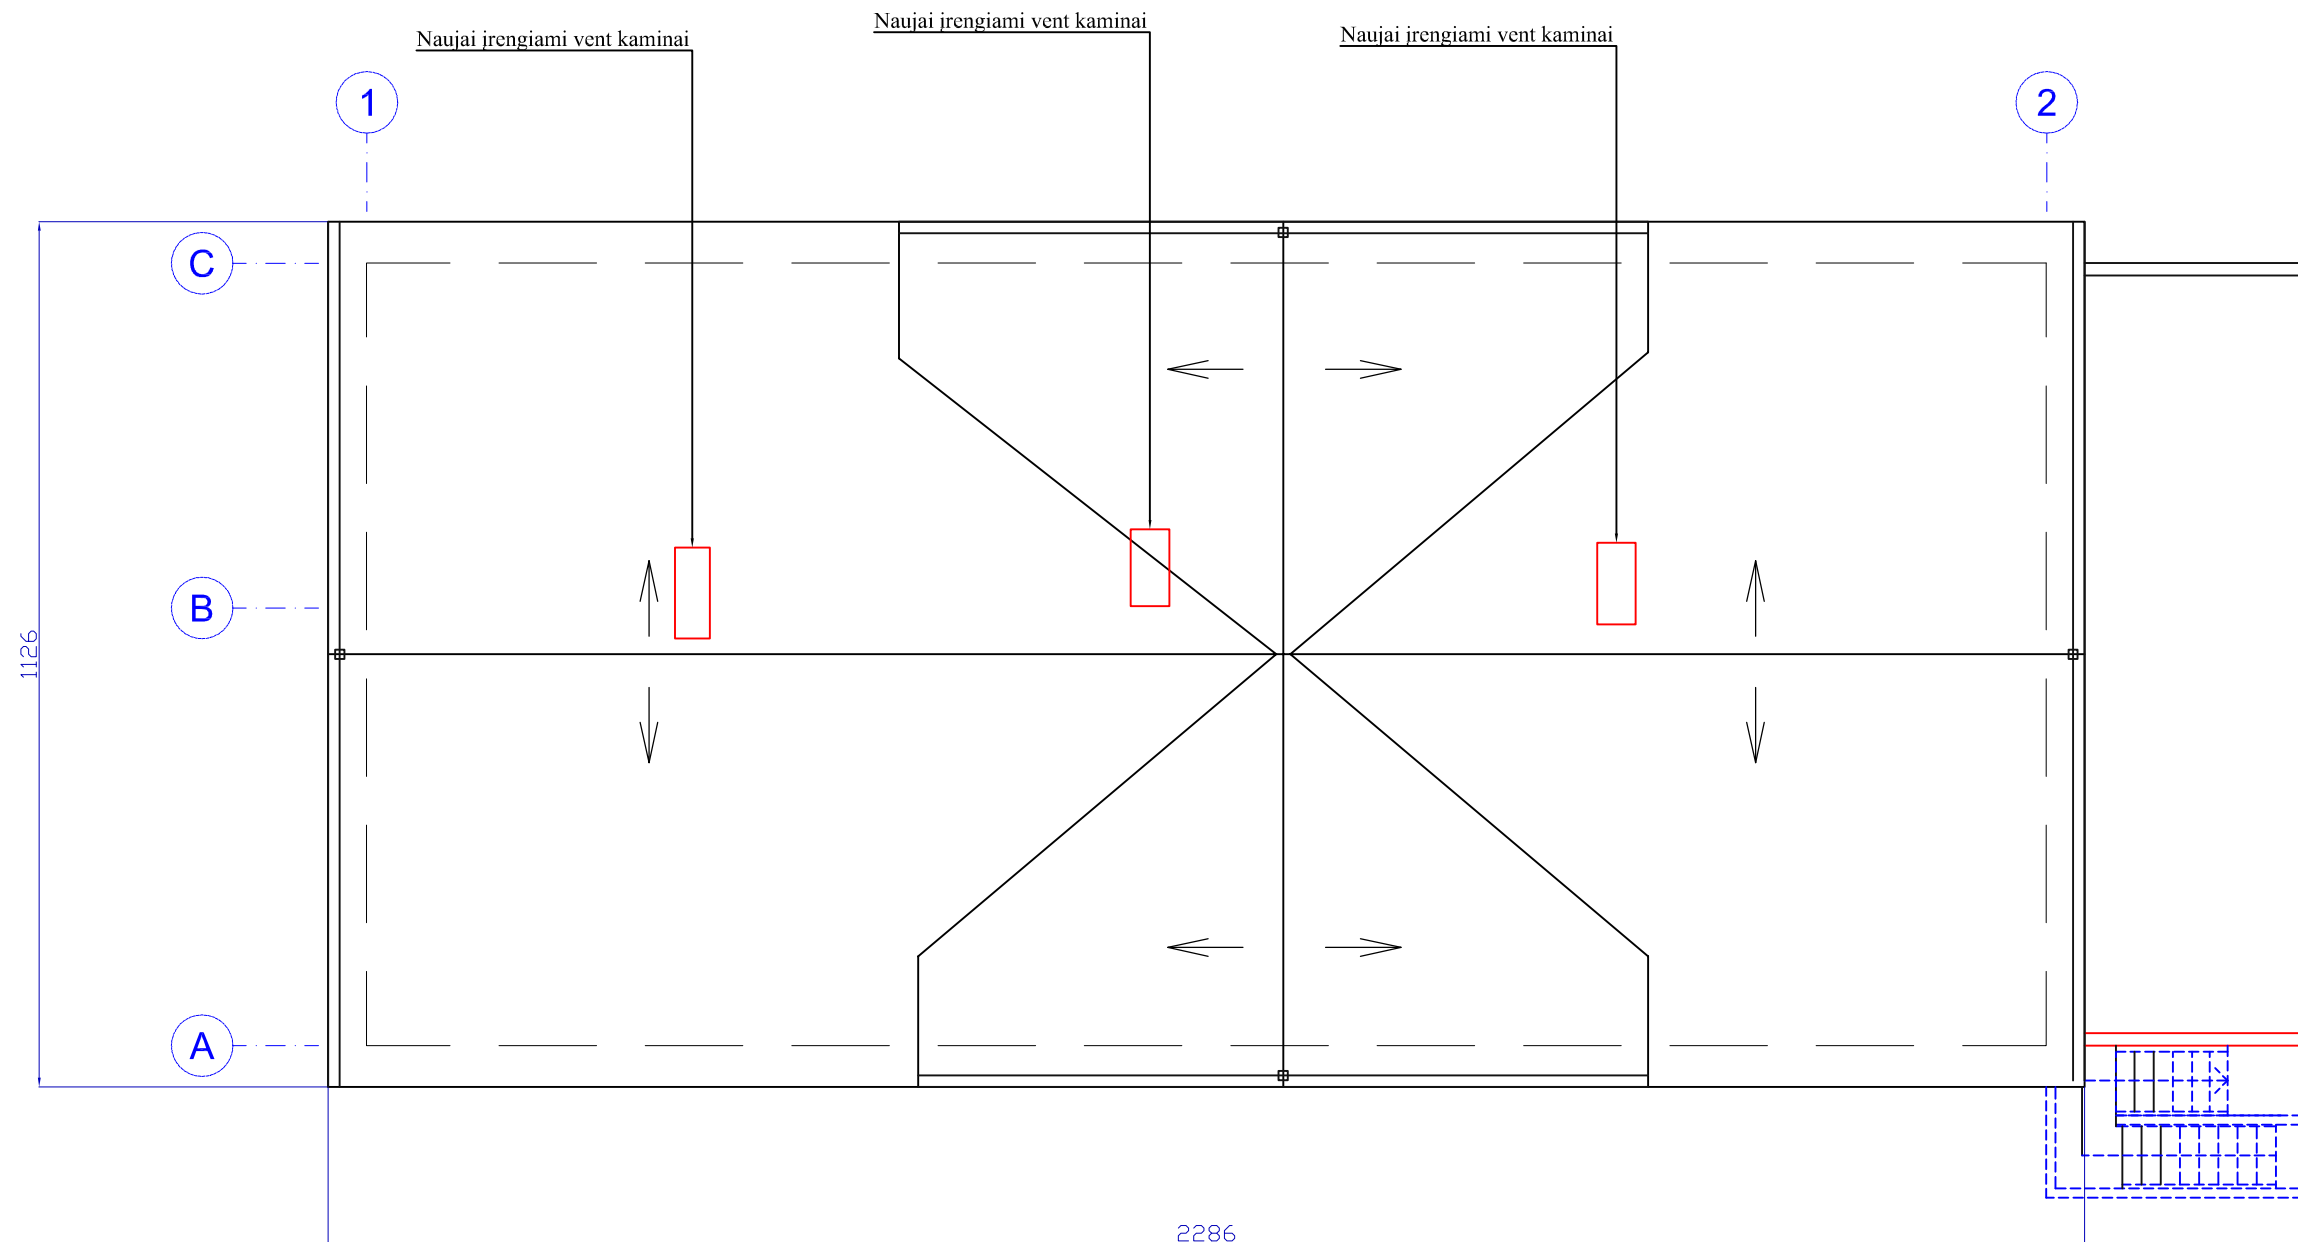


PASTABOS:
1. Stogo planas bus tikslinamas techninio darbo projekto metu (kai bus suprojektuota pastato šildymo - vėdinimo sistema, numatytos vietos ventiliaciniams kaminams)

Kval. patv. dok.Nr.	UAB "KLAIPĖDOS PROJEKTAS", Kepėjų g. 11A, 91243, Klaipėda				Projekto pavadinimas				
	A 1572	PV	A.Kinderienė		Gyvenamosios (įvairioms socialinėms grupėms) paskirties pastato Skruzdynės g. 6, Neringoje (un. Nr. 2397-5000-4015) kapitalinio remonto (tvarkybos darbų) projektas su dalies patalpų paskirties keitimu, jas pritaikant visuomeninei paskirčiai (kultūrinei meninei veiklai ir jų rezidencijoms)				
	A702; 0538	PDV	M.Ramanauskienė		Brėžinys				Laida
	A 702	Arch.	M.Ramanauskienė		Stogo planas M 1 : 100				0
LT	Statytojas: Neringos savivaldybė, Taikos g. 2, Neringa, j.k. 111101158				Kompleksas	Stadija	Brėžinys	Lapas	Lapų
					KP-2023-03	TDP	PP 4	2	2

valstybės saugomo regioninio reikšmingumo lygmens kultūros paveldo objekto -
Vila "Helene" (u.o.k. 1211) vertingosios savybės :

- 7.1.1.1. aukštingumas - **vieno aukšto su ertikiu ir mansarda;**
7.1.1.2. tūrinė erdvinė kompozicija - **stačiakampio plano, dengtas dvišlaičiu stogu su trikampiais frontonais PV ir ŠR fasaduose bei medine veranda, pristatyta prie ŠV fasado** (kaip matyti iš ikonografinės medžiagos, pastatas turėjo ir medinę verandą nuo marių pusės); stogo forma - **šlaitiniai stogai**; stogo dangos medžiaga ar jos tipas - **olandiškų keraminių čerpių dangos tipas** (stogas dabar dengtas žvynelinėmis keraminėmis čerpėmis);
7.1.1.3. kapitalinės sienos - **išorinės kapitalinės sienos** (rekonstruojant pastatą 1975 metais, išorinės sienos buvo išsaugotos, vidaus planinė struktūra neišliko); sienų angos, nišos - **autentiškos stačiakampės pirmo aukšto ir ertikio langų angos; autentiškos stačiakampės su segmentinėmis sąramomis langų angos galinių fasadų (ŠV ir PR) frontonuose ir ŠR bei PV fasadų trikampiuose mezoninuose;**
7.1.1.4. fasadų architektūrinis sprendimas - **puošni profesionalios architektūros istorizmo stiliaus mūrinė vila**; fasadų architektūros tūrinės detalės - **medinių įstiklintų verandų tipai prie pastato galinių ŠV ir PR fasadų** (veranda prie PR, marių pusės fasado, neišliko, matyti tik prieškario nuotraukoje, veranda nuo ŠV fasado perstatyta rekonstruojant pastatą); **trikampiai frontonai (mezoninai) pastato ŠR ir PV fasaduose**; fasadų apdaila ir puošyba - **fasadų tinko tipas; mansardinio aukšto langų raudonų plytų mūro reljefiniai apvada; raudonų plytų dalijamasis karnizas tarp pirmo aukšto ir ertikio; lizenos pastato kampuose; frontonų skydų medinės puošmenos - pjaustyto ažūro ornamentuoti rėmo skliautai, pjaustytos vėjalentės, išlikusios lėkio dalys, rėmo konstruktyviniai elementai; PV fasado frontone išlikusi tekinta stogo rėmo puošmenų detalė;**
7.1.1.5. konstrukcijos - **medinės stogo konstrukcijos ir medinės perdangos tipas**; stalių gaminiai - **medinių langų ir durų tipas, varstymo būdas, langų skaidymas**; konstrukcijų dekoras - **drožinėčių sijų ir gegnių galų tipas;**

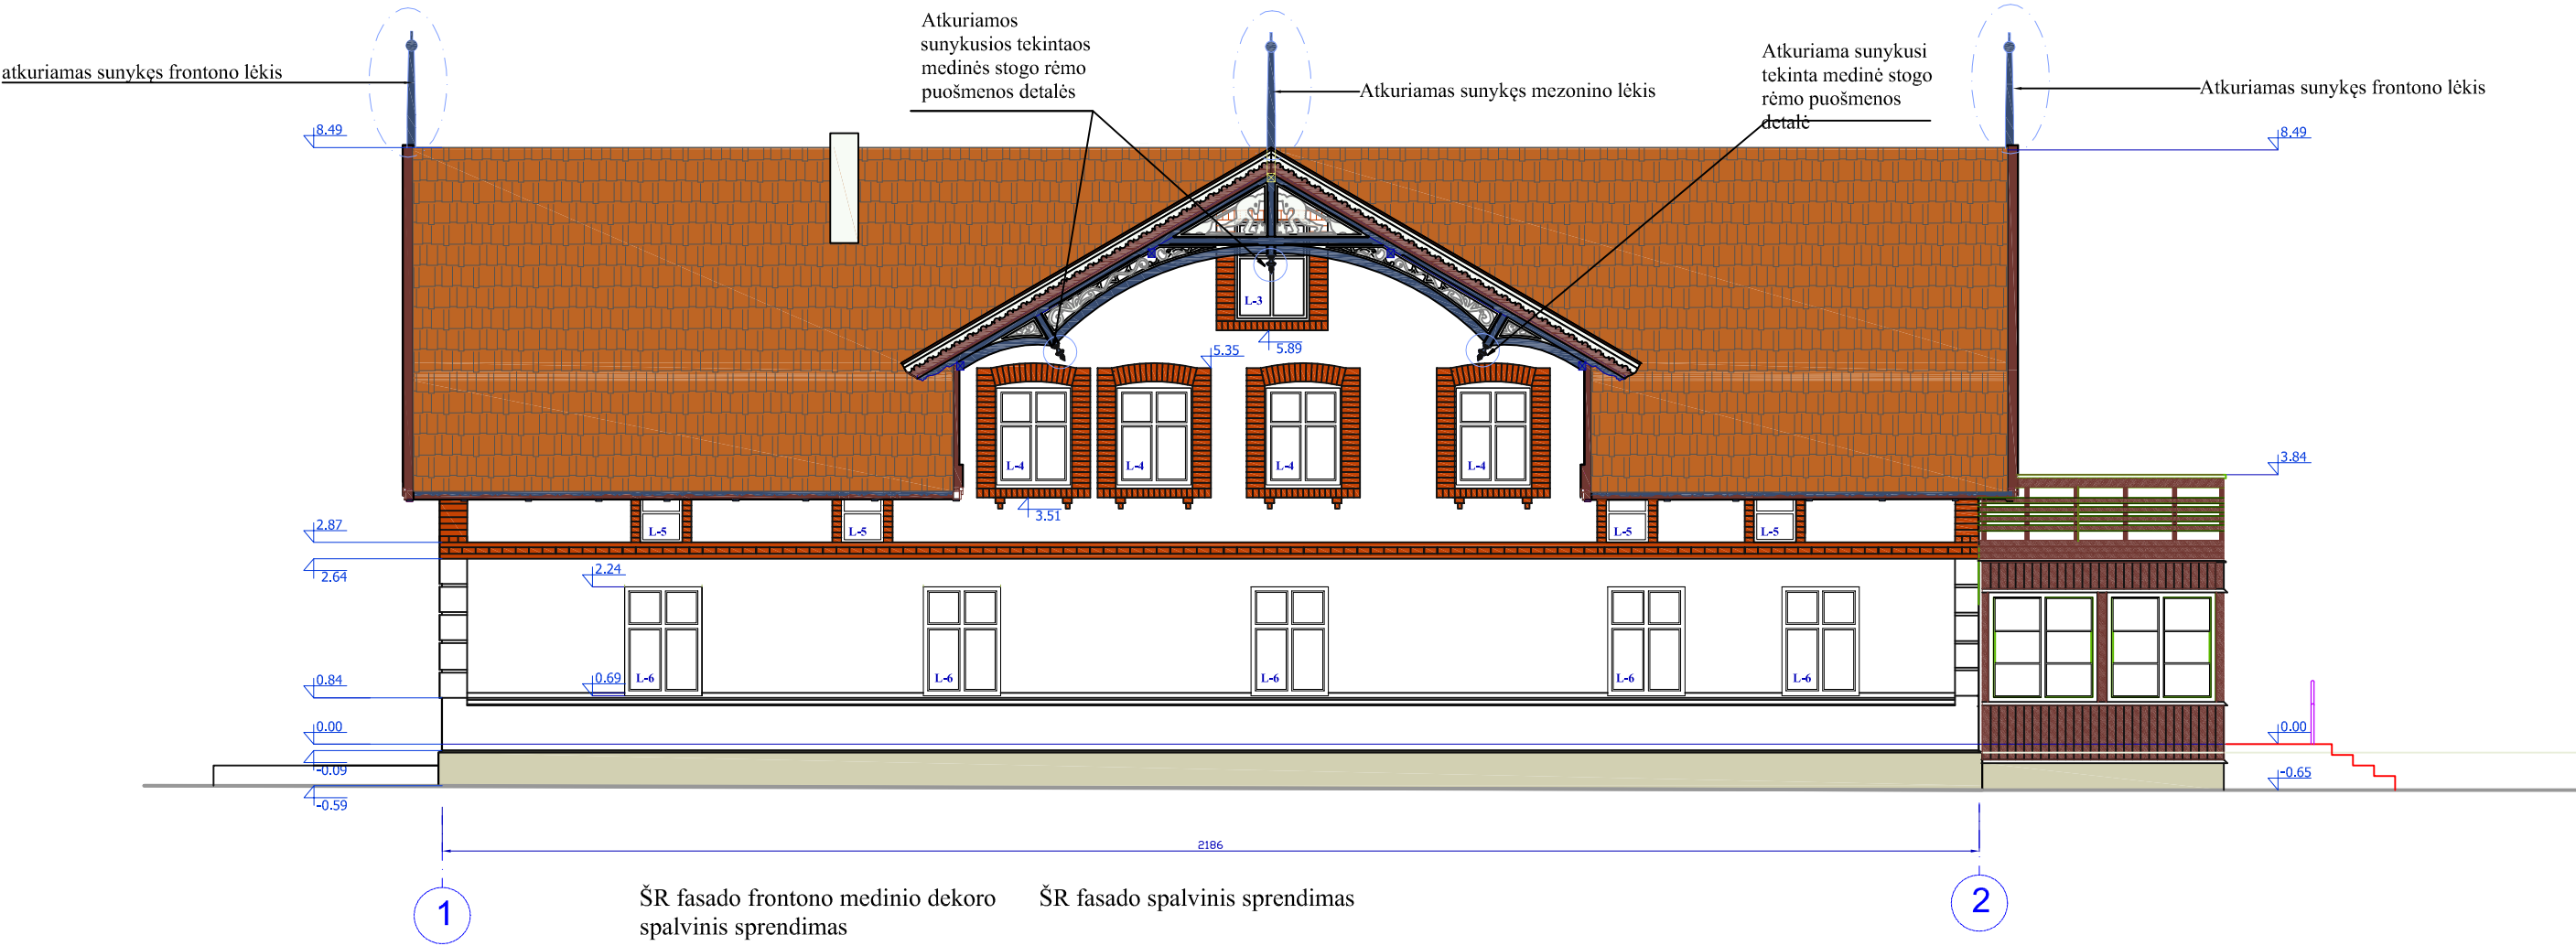


ŠR fasado frontono medinio dekoro spalvinis sprendimas	ŠR fasado spalvinis sprendimas
RAL 3009	RAL 3009 verandos mediniai elementai
RAL 5000	RAL 7044 cokolis
RAL 9016	RAL 9003 fasado spalva

Pastabos:
1. Neišlikę mediniai stogo rėmo dekoruoti elementai - tekintos rėmo puošmenos detalės ir lėkės atkuriami.
2. Keraminių raudonų plytų dekoras - dalijamasis karnizas, langų apvada, mezonino lizenos - padengti dažų sluoksniu, kurį būtina nuvalyti.
3. Fasado pirminis tinkas tik dalinai išlikęs, remonto metu pastato pirmas aukštas daugelyje vietų pertinkuotas cementiniu skiediniu. Fasadas dažytas skirtingomis spalvomis, atlikus polichrominius tyrimus buvo nustatyta pirminė spalva.

Kval. patv. dok.Nr.	UAB "KLAIPĖDOS PROJEKTAS", Kepėjų g. 11A, 91243, Klaipėda			Gyvenamosios (įvairioms socialinėms grupėms) paskirties pastato Skruzdynės g. 6, Neringoje (un. Nr. 2397-5000-4015) kapitalinio remonto (tvarkybos darbų) projektas su dalies patalpų paskirties keitimu, jas pritaikant visuomeninei paskirčiai (kultūrinei melinei veiklai ir jų rezidencijoms)				
A 1572	PV	A.Kinderienė		Vila "Helene", u.o.k. 1211, Skruzdynės g. 6, Neringa, tvarkybos darbai. Projektiniai pasiūlymai.				Laida
A702; 0538	PDV	M.Ramanauskienė						0
A 702	arch.	M.Ramanauskienė		Brėžinys Šiaurės rytų fasadas M 1 : 100				
LT	Statytojas: Neringos savivaldybė, Taikos g. 2, Neringa, j.k. 111101158			Kompleksas	Stadija	Brėžinys	Lapas	Lapų
				KP-2023-03	TvDP	PP- 5	1	1

valstybės saugomo regioninio reikšmingumo lygmens kultūros paveldo objekto -
Vila "Helene" (u.o.k. 1211) vertingosios savybės :

- 7.1.1.1. aukštingumas - vieno aukšto su ertikiu ir mansarda;
- 7.1.1.2. tūrinė erdvinė kompozicija - stačiakampio plano, dengtas dvišlaičiu stogu su trikampaiais frontonais PV ir ŠR fasaduose bei medine veranda, pristatyta prie ŠV fasado (kaip matyti iš ikonografinės medžiagos, pastatas turėjo ir medinę verandą nuo marių pusės); stogo forma - šlaitiniai stogai; stogo dangos medžiaga ar jos tipas - olandiškų keraminių čerpių dangos tipas (stogas dabar dengtas žvynelinėmis keraminėmis čerpėmis);
- 7.1.1.3. kapitalinės sienos - išorinės kapitalinės sienos (rekonstruojant pastatą 1975 metais, išorinės sienos buvo išsaugotos, vidaus planinė struktūra neišliko); sienų angos, nišos - autentiškos stačiakampės pirmo aukšto ir ertikio langų angos; autentiškos stačiakampės su segmentinėmis sąramomis langų angos galinių fasadų (ŠV ir PR) frontonuose ir ŠR bei PV fasadų trikampiuose mezoninuose;
- 7.1.1.4. fasadų architektūrinis sprendimas - puošni profesionalios architektūros istorizmo stiliaus mūrinė vila; fasadų architektūros tūrinės detalės - medinių įstiklintų verandų tipai prie pastato galinių ŠV ir PR fasadų (veranda prie PR, marių pusės fasado, neišliko, matyti tik prieškario nuotraukoje, veranda nuo ŠV fasado perstatyta rekonstruojant pastatą); trikampiai frontonai (mezoninai) pastato ŠR ir PV fasaduose; fasadų apdaila ir puošyba - fasadų tinko tipas; mansardinio aukšto langų raudonų plytų mūro reljefiniai apvada; raudonų plytų dalijamasis karnizas tarp pirmo aukšto ir ertikio; lizenos pastato kampuose; frontonų skydų medinės puošmenos - pjaustyto ažūro ornamentuoti rėmo skliautai, pjaustytos vėjalentės, išlikusios lėkio dalys, rėmo konstruktyviniai elementai; PV fasado frontone išlikusi tekinta stogo rėmo puošmenos detalė;
- 7.1.1.5. konstrukcijos - medinės stogo konstrukcijos ir medinės perdangos tipas; stalių gaminiai - medinių langų ir durų tipas, varstymo būdas, langų skaidymas; konstrukcijų dekoras - drožinėjų sijų ir gegnių galų tipas;

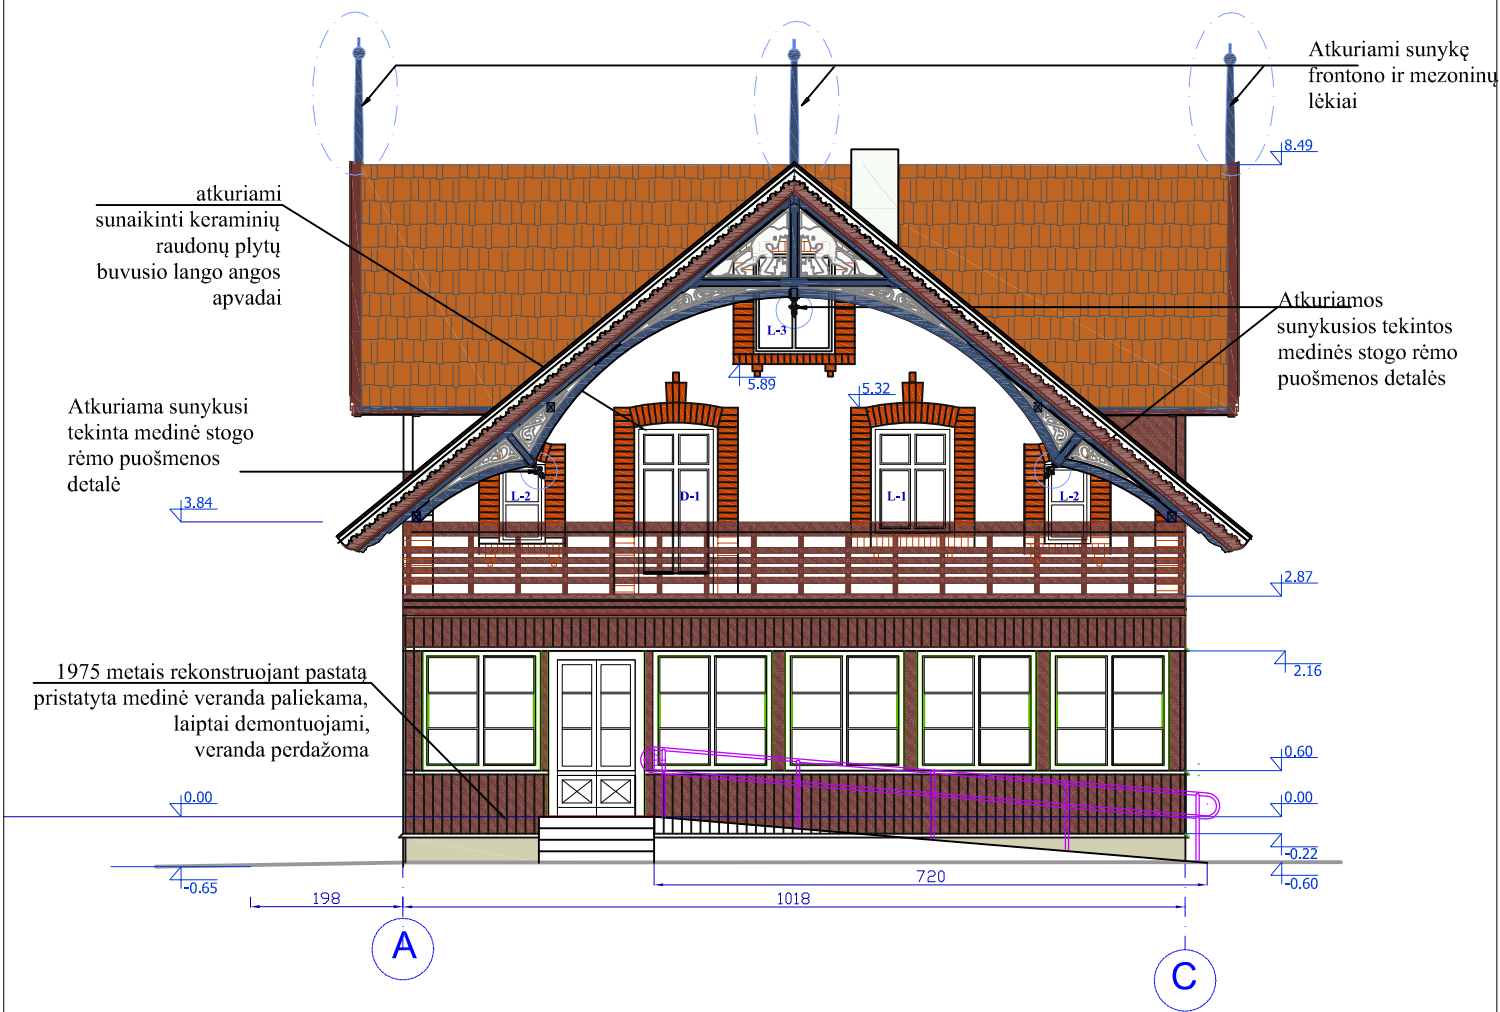

- Pastabos:
- 1975 metais pristatius medinę verandą, esamo lango vietoje įrengtos durys. Sunaikintas keraminių plytų lango apvadas, jo vietoje įrengtas paprastas tinko apvadas. atkuriamas pirminis angos plotis, keraminių plytų apvadas, projektuojamos naujos durys į terasą.
 - Neišlikę mediniai stogo rėmo dekoro elementai - tekintos rėmo puošmenos detalės ir lėkės atkuriami.
 - Keraminių raudonų plytų dekoras - langų apvada, mansardos lizenos - padengti dažų sluoksniu, kurį būtina nuvalyti.

Kval. patv. dok.Nr.	UAB "KLAIPĖDOS PROJEKTAS", Kepėjų g. 11A, 91243, Klaipėda			Gyvenamosios (įvairioms socialinėms grupėms) paskirties pastato Skruzdynės g. 6, Neringoje (un. Nr. 2397-5000-4015) kapitalinio remonto (tvarkybos darbų) projektas su dalies patalpų paskirties keitimu, jas pritaikant visuomeninei paskirčiai (kultūrinei meninei veiklai ir jų rezidencijoms)				
A 1572	PV	A.Kinderienė		Vila "Helene", u.o.k. 1211, Skruzdynės g. 6, Neringa, tvarkybos darbai. Projektiniai pasiūlymai.				Laida
A702; 0538	PDV	M.Ramanauskienė						0
A 702	arch.	M.Ramanauskienė		Brėžinys Šiaurės vakarų fasadas M 1 : 100				
LT	Statytojas: Neringos savivaldybė, Taikos g. 2, Neringa, į.k. 111101158			Kompleksas	Stadija	Brėžinys	Lapas	Lapų
				KP-2023-03	TvDP	PP- 6	1	1

valstybės saugomo regioninio reikšmingumo lygmens kultūros paveldo objekto -
Vila "Helene" (u.o.k. 1211) vertingosios savybės :


7.1.1.1. aukštingumas - vieno aukšto su ertikiu ir mansarda;

7.1.1.2. tūrinė erdvinė kompozicija - stačiakampio plano, dengtas dvišlaičiu stogu su trikampiais frontonais PV ir ŠR fasaduose bei medine veranda, pristatyta prie ŠV fasado (kaip matyti iš ikonografinės medžiagos, pastatas turėjo ir medinę verandą nuo marių pusės); stogo forma - šlaitiniai stogai; stogo dangos medžiaga ar jos tipas - olandiškų keraminių čerpių dangos tipas (stogas dabar dengtas žvynelinėmis keraminėmis čerpėmis);

7.1.1.3. kapitalinės sienos - išorinės kapitalinės sienos (rekonstruojant pastatą 1975 metais, išorinės sienos buvo išsaugotos, vidaus planinė struktūra neišliko); sienų angos, nišos - autentiškos stačiakampės pirmo aukšto ir ertikio langų angos; autentiškos stačiakampės su segmentinėmis sąramomis langų angos galinių fasadų (ŠV ir PR) frontonuose ir ŠR bei PV fasadų trikampiuose mezoninuose;

7.1.1.4. fasadų architektūrinis sprendimas - puošni profesionalios architektūros istorizmo stiliaus mūrinė vila; fasadų architektūros tūrinės detalės - medinių įstiklintų verandų tipai prie pastato galinių ŠV ir PR fasadų (veranda prie PR, marių pusės fasado, neišliko, matyti tik prieškario nuotraukoje, veranda nuo ŠV fasado perstatyta rekonstruojant pastatą); trikampiai frontonai (mezoninai) pastato ŠR ir PV fasaduose; fasadų apdaila ir puošyba - fasadų tinko tipas; mansardinio aukšto langų raudonų plytų mūro reljefiniai apvada; raudonų plytų dalijamasis karnizas tarp pirmo aukšto ir ertikio; lizenos pastato kampuose; frontonų skydų medinės puošmenos - pjaustyto ažūro ornamentuoti rėmo skliautai, pjaustytos vėjalentės, išlikusios lėkio dalys, rėmo konstruktyviniai elementai; PV fasado frontone išlikusi tekinta stogo rėmo puošmenų detalė;

7.1.1.5. konstrukcijos - medinės stogo konstrukcijos ir medinės perdangos tipas; stalių gaminiai - medinių langų ir durų tipas, varstymo būdas, langų skaidymas; konstrukcijų dekoras - drožinėlių sijų ir gegnių galų tipas;

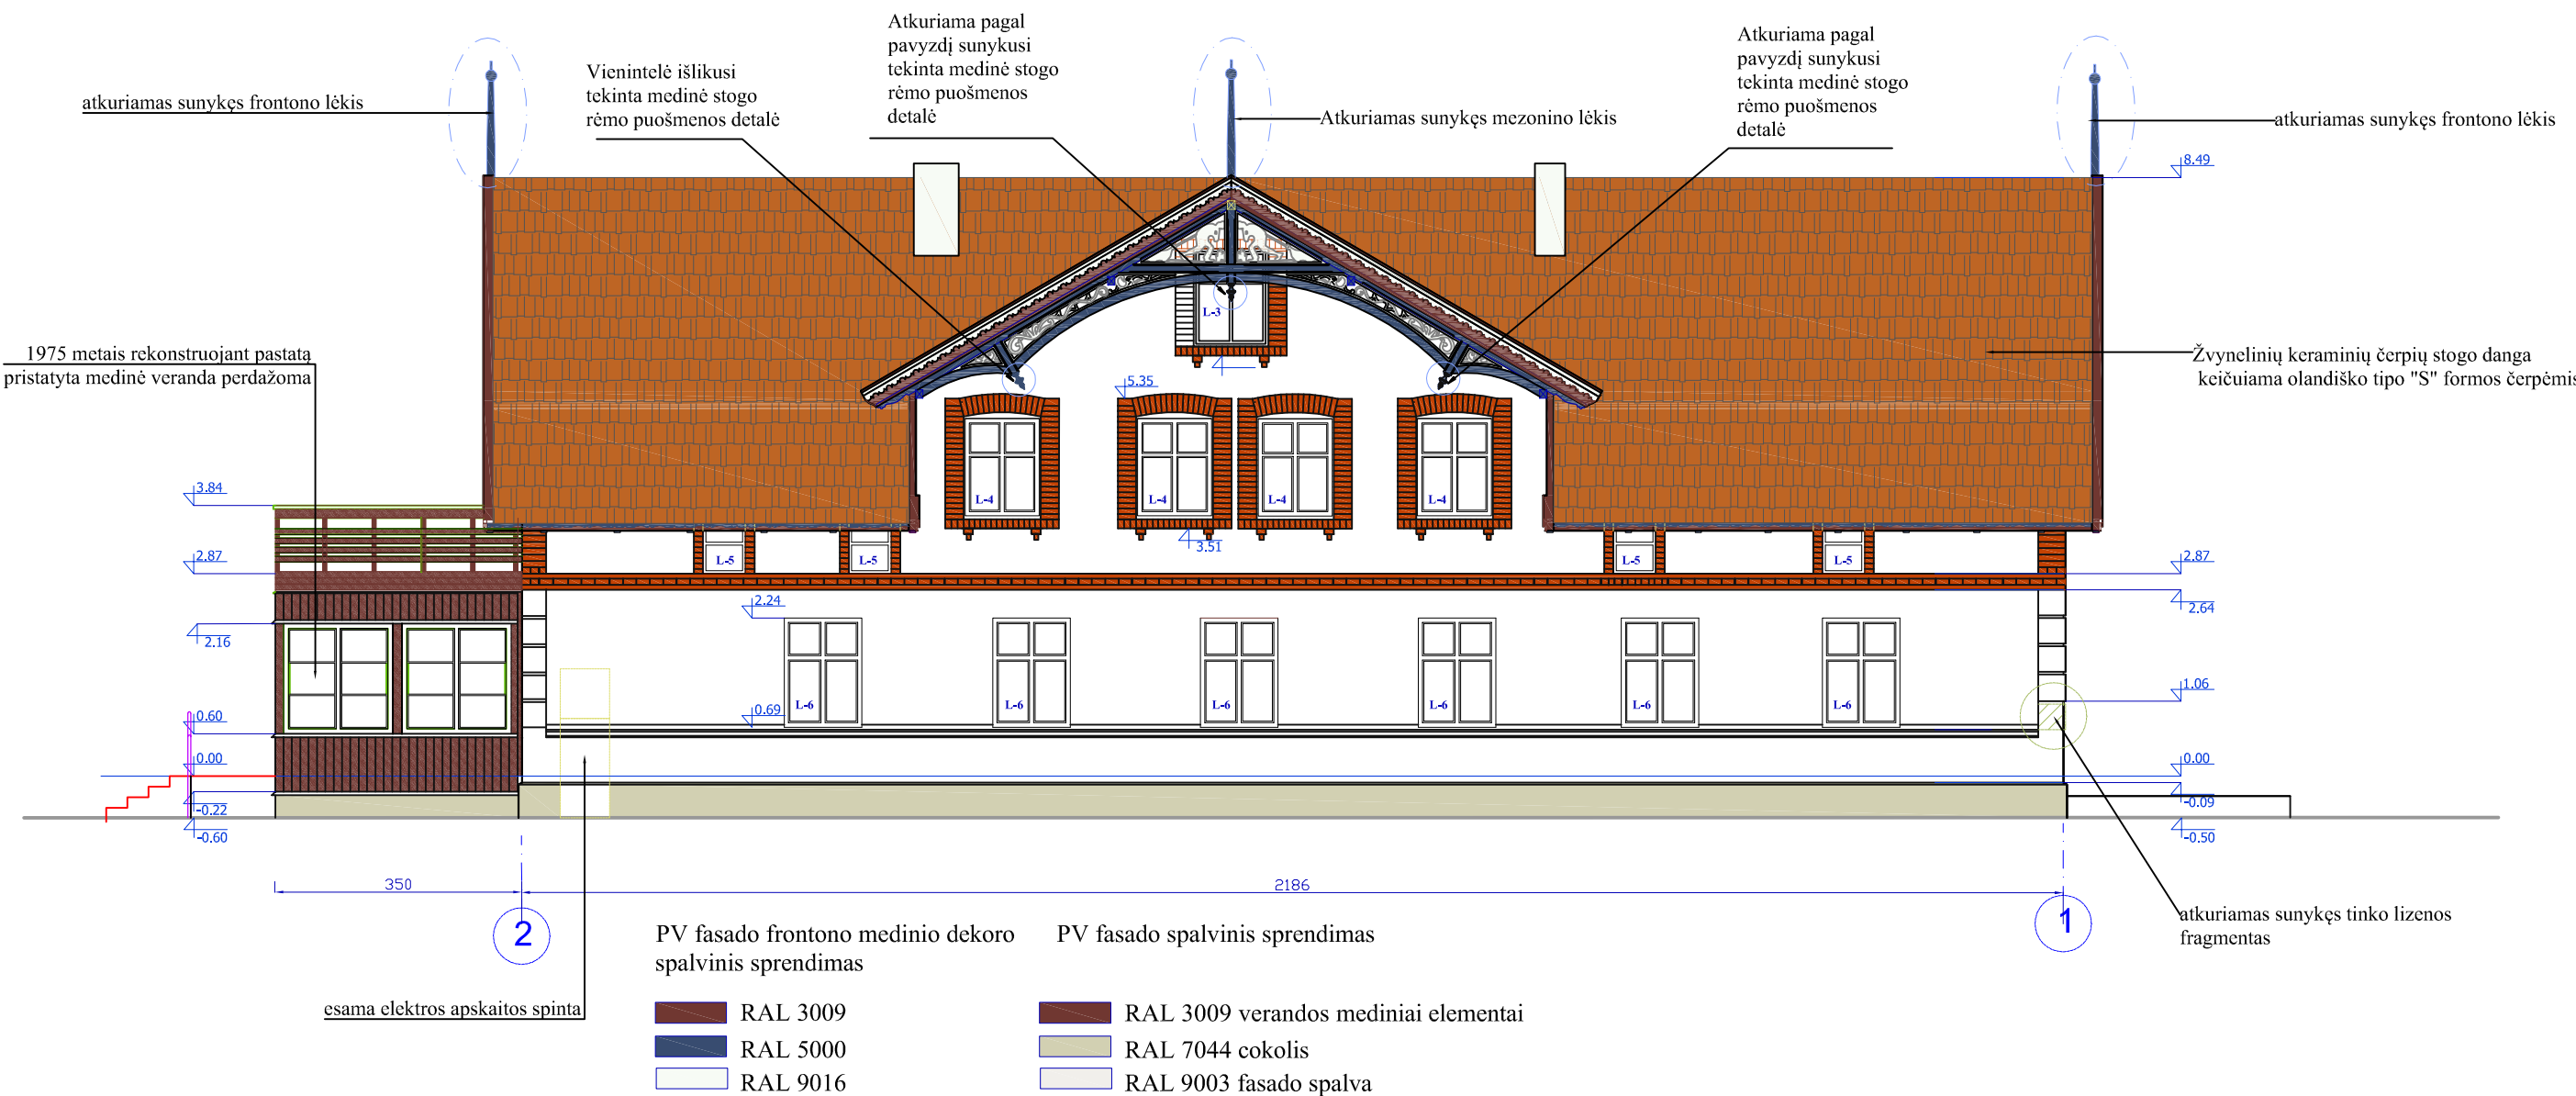

Pastabos:

- Neišlikę mediniai stogo rėmo dekoro elementai - tekintos rėmo puošmenos detalės ir lėkis. Šiame fasade išlikusi vienintelė tekinta dekoru detalė, pagal kurią reikia gaminti neišlikusias.
- Keraminių raudonų plytų dekoras - dalijamasis karnizas, langų apvada, mansardos lizenos - padengti dažų sluoksniu, kurį būtina nuvalyti.
- Fasado pirminis tinkas tik dalinai išlikęs, remonto metu pastato pirmas aukštas daugelyje vietų pertinkuotas cementiniu skiediniu. Fasadas dažytas skirtingomis spalvomis, atlikus polichrominius tyrimus buvo nustatyta pirminė spalva.

Kval. patv. dok.Nr.	UAB "KLAIPĖDOS PROJEKTAS", Kepėjų g. 11A, 91243, Klaipėda			Gyvenamosios (įvairioms socialinėms grupėms) paskirties pastato Skruzdynės g. 6, Neringoje (un. Nr. 2397-5000-4015) kapitalinio remonto (tvarkybos darbų) projektas su dalies patalpų paskirties keitimu, jas pritaikant visuomeninei paskirčiai (kultūrinei meninei veiklai ir jų rezidencijoms)				
A 1572	PV	A.Kinderienė			Vila "Helene", u.o.k. 1211, Skruzdynės g. 6, Neringa, tvarkybos darbai. Projektiniai pasiūlymai.		Laida	
A702; 0538	PDV	M.Ramanauskienė						
A 702	arch.	M.Ramanauskienė			Brėžinys Pietvakarių fasadas M 1 : 100		0	
LT	Statytojas: Neringos savivaldybė, Taikos g. 2, Neringa, j.k. 111101158			Kompleksas	Stadija	Brėžinys	Lapas	Lapų
				KP-2023-03	TvDP	PP - 7	1	1

valstybės saugomo regioninio reikšmingumo lygmens kultūros paveldo objekto -
Vila "Helene" (u.o.k. 1211) vertingosios savybės :


7.1.1.1. aukštumas - vieno aukšto su ertikiu ir mansarda;

7.1.1.2. tūrinė erdvinė kompozicija - stačiakampio plano, dengtas dvišlaičiu stogu su trikampiais frontonais PV ir ŠR fasaduose bei medine veranda, pristatyta prie ŠV fasado (kaip matyti iš ikonografinės medžiagos, pastatas turėjo ir medinę verandą nuo marių pusės); stogo forma - šlaitiniai stogai; stogo dangos medžiaga ar jos tipas - olandiškų keraminių čerpių dangos tipas (stogas dabar dengtas žvynelinėmis keraminėmis čerpėmis);

7.1.1.3. kapitalinės sienos - išorinės kapitalinės sienos (rekonstruojant pastatą 1975 metais, išorinės sienos buvo išsaugotos, vidaus planinė struktūra neišliko); sienų angos, nišos - autentiškos stačiakampės pirmo aukšto ir ertikio langų angos; autentiškos stačiakampės su segmentinėmis sąramomis langų angos galinių fasadų (ŠV ir PR) frontonuose ir ŠR bei PV fasadų trikampiuose mezoninuose;

7.1.1.4. fasadų architektūrinis sprendimas - puošni profesionalios architektūros istorizmo stiliaus mūrinė vila; fasadų architektūros tūrinės detalės - medinių įstiklintų verandų tipai prie pastato galinių ŠV ir PR fasadų (veranda prie PR, marių pusės fasado, neišliko, matyti tik prieškario nuotraukoje, veranda nuo ŠV fasado perstatyta rekonstruojant pastatą); trikampiai frontonai (mezoninai) pastato ŠR ir PV fasaduose; fasadų apdaila ir puošyba - fasadų tinko tipas; mansardinio aukšto langų raudonų plytų mūro reljefiniai apvada; raudonų plytų dalijamasis karnizas tarp pirmo aukšto ir ertikio; lizenos pastato kampuose; frontonų skydų medinės puošmenos - pjaustyto ažūro ornamentuoti rėmo skliautai, pjaustytos vėjalentės, išlikusios lėkio dalys, rėmo konstruktyviniai elementai; PV fasado frontone išlikusi tekinta stogo rėmo puošmenos detalė;

7.1.1.5. konstrukcijos - medinės stogo konstrukcijos ir medinės perdangos tipas; stalių gaminiai - medinių langų ir durų tipas, varstymo būdas, langų skaidymas; konstrukcijų dekoras - drožinėjų sijų ir gegnių galų tipas;

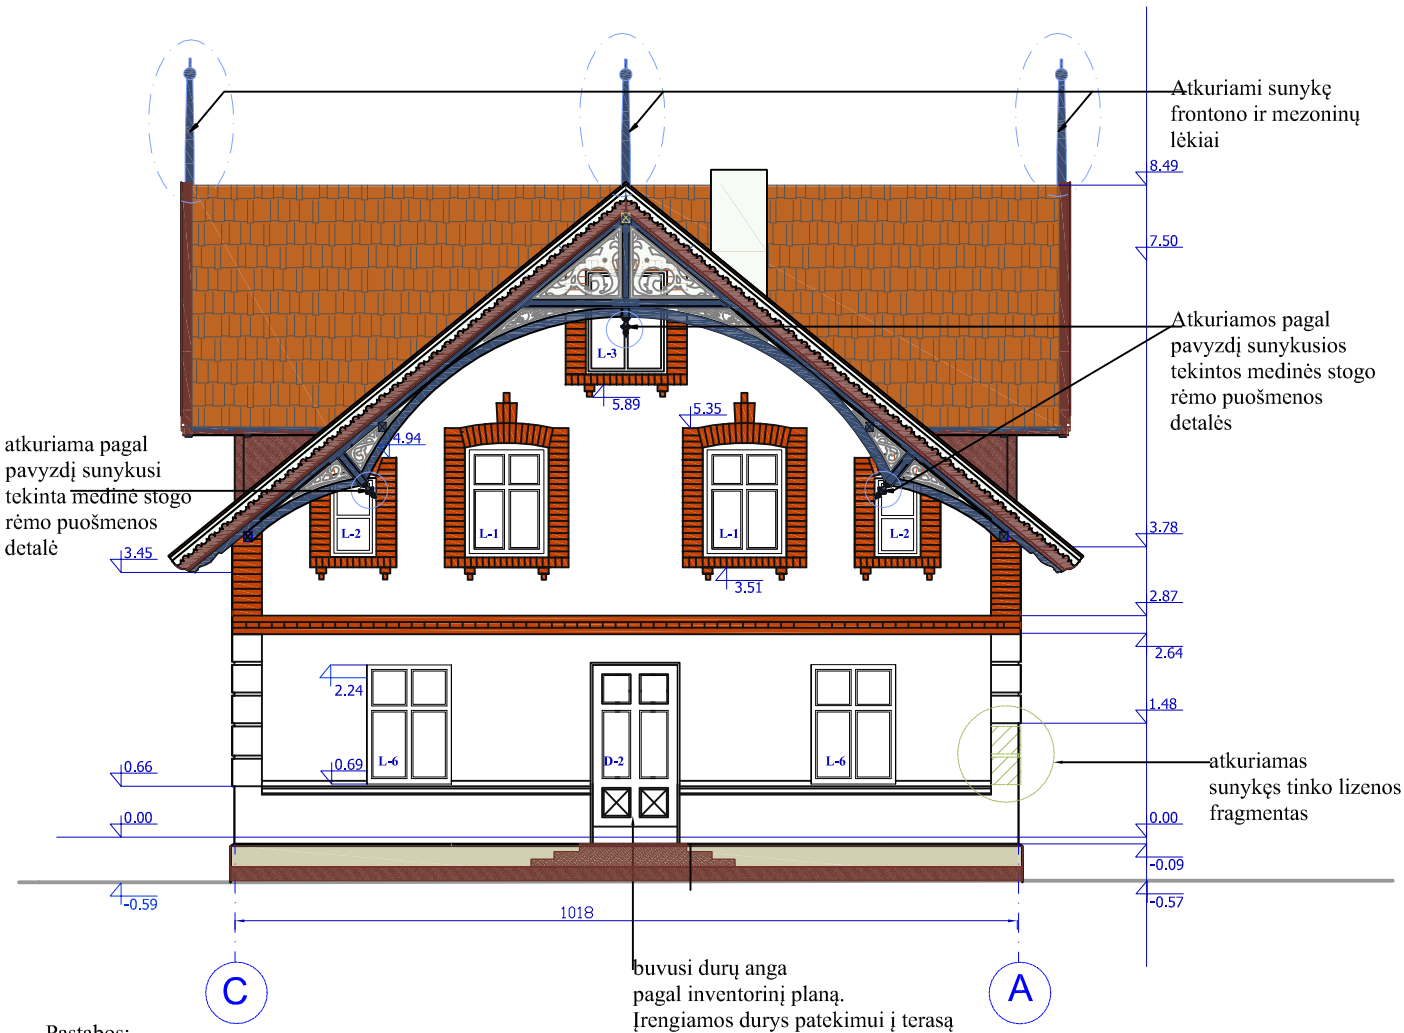

Pastabos:

1. Prie šio fasado buvo pristatyta medinė veranda (pastato dosje medžiaga, XX a. pradžios nuotrauka), į kurią buvo patenkama iš pastato (remiantis dosje pateiktu inventoriniu planu, buvo dvi durys esančių langų vietoje).
2. Neišlikę mediniai stogo rėmo dekoro elementai - tekintos rėmo puošmenos detalės ir lėkiai.
3. Keraminių raudonų plytų dekoras - dalijamasis karnizas, langų apvada, mansardos lizenos - padengti dažų sluoksniu, kurį būtina nuvalyti.
4. Fasado pirminis tinkas tik dalinai išlikęs, remonto metu pastato pirmas aukštas daugelyje vietų pertinkuotas cementiniu skiediniu. Fasadas dažytas skirtingomis spalvomis, atlikus polichrominius tyrimus buvo nustatyta pirminė spalva.

Kval. patv. dok.Nr.	UAB "KLAIPĖDOS PROJEKTAS", Kepėjų g. 11A, 91243, Klaipėda				Gyvenamosios (įvairioms socialinėms grupėms) paskirties pastato Skruzdynės g. 6, Neringoje (un. Nr. 2397-5000-4015) kapitalinio remonto (tvarkybos darbų) projektas su dalies patalpų paskirties keitimu, jas pritaikant visuomeninei paskirčiai (kultūrinei meninei veiklai ir jų rezidencijoms)				
A 1572	PV	A.Kinderienė			Vila "Helene", u.o.k. 1211, Skruzdynės g. 6, Neringa, tvarkybos darbai. Projektiniai pasiūlymai.				Laida
A702; 0538	PDV	M.Ramanauskienė							0
A 702	arch.	M.Ramanauskienė			Brėžinys Pietryčių fasadas (marių) M 1 : 100				
LT	Statytojas: Neringos savivaldybė, Taikos g. 2, Neringa, į.k. 111101158				Kompleksas KP-2023-03	Stadija TvDP	Brėžinys PP 8	Lapas 1	Lapų 1