


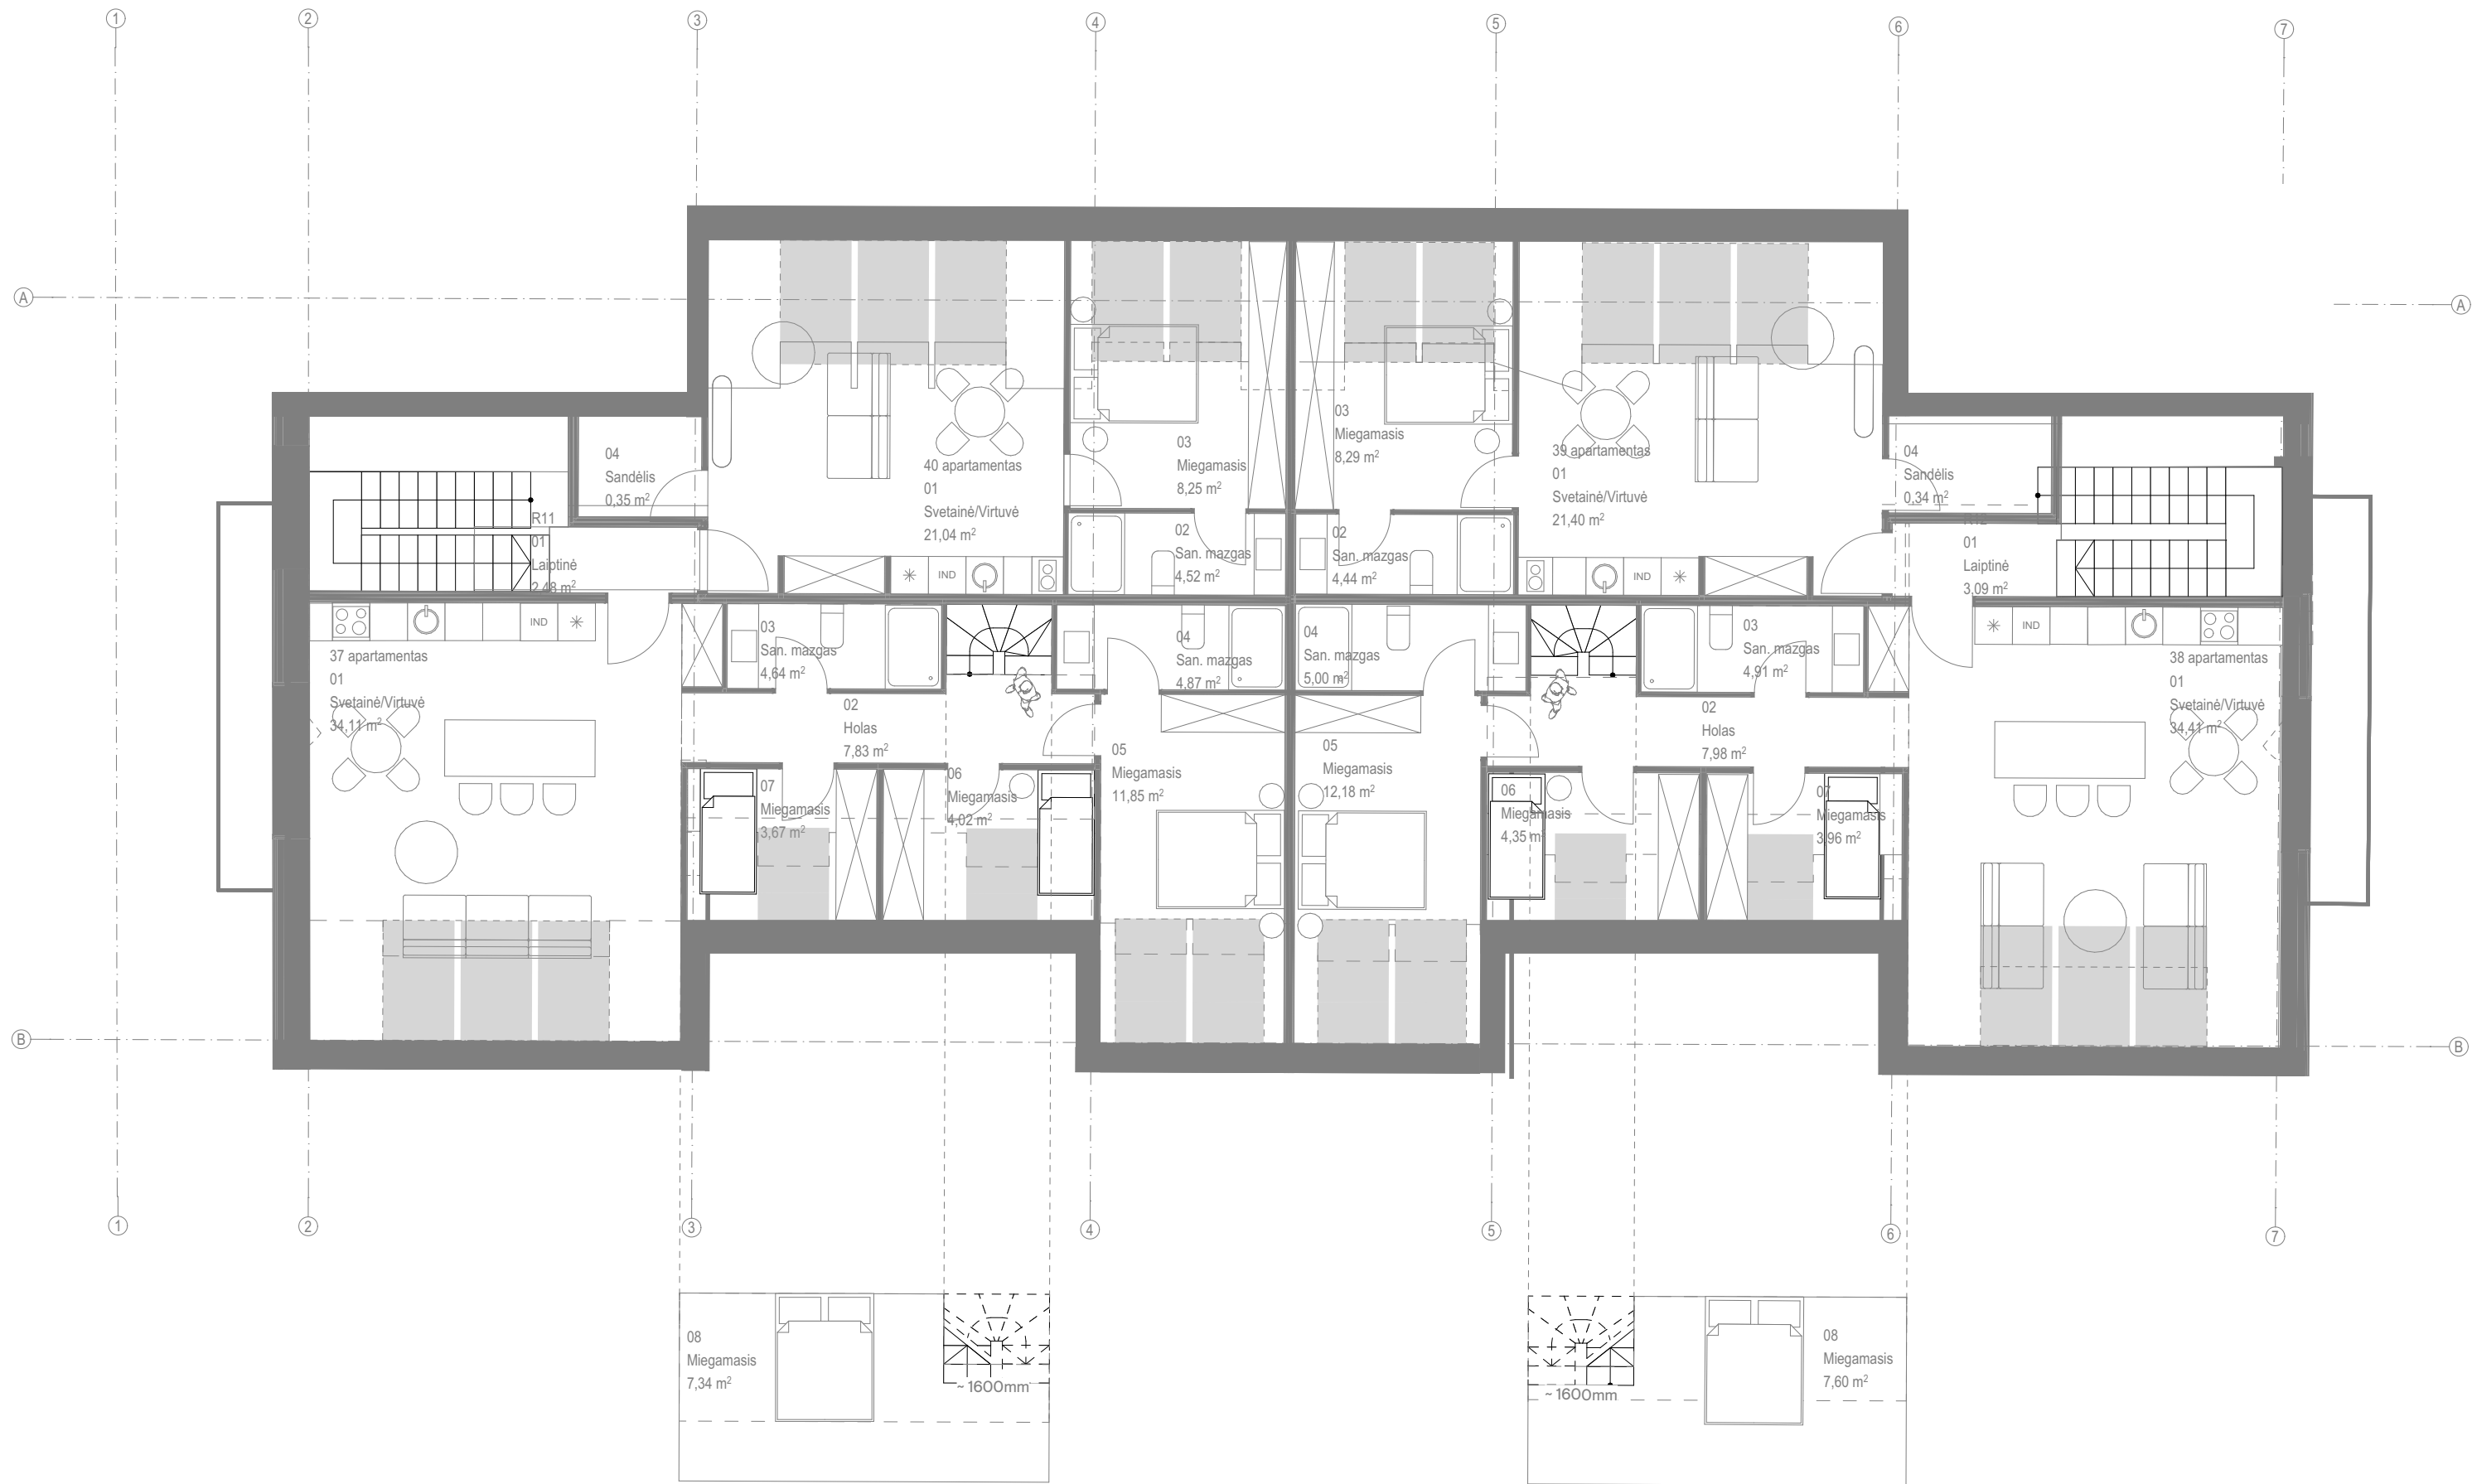

Bendros pastabos:

- Visos apdailos medžiagos ir gaminiai prieš užsakant derinami su projekto autoriais;
- Visos naudojamos arba siūlomos naudoti medžiagos turi turėti atitiktis sertifikatus ir būti naudojamos pagal tikslinę savo paskirtį, gamintojo nurodytas instrukcijas, taisykles ir technologiją;
- Visos naudojamos medžiagos ir gaminiai turi būti montuojami pagal gamintojo nurodytas instrukcijas, taisykles ir technologiją;
- Statybos eigoje atsiradus neatitikimams brėžinyje nurodytiems sprendiniams, būtina kreiptis į projektuotoją projekto vykdymo priežiūros metu;
- Matmenis prieš gaminių gamybą būtina tikslinti vietoje pagal faktą;
- Gaminiai į statybos vietą pristatomi supakuoti;
- Gaminius gaminti pagal gamintojo patikslintus darbo brėžinius, prieš užsakant, suderintus su pastato architektais;
- Kad būtų pasiektas skaičiuojamasis garso izoliacijos lygis pertvaros turi dalinti patalpas nuo perdangos iki perdangos, plokštės ir profiliai turi remtis į konstrukcijas taip, kaip nurodo gamintojas, komunikacijų praejimo vietos turi būti užsandarintos, vadovaujantis gamintojo rekomendacijomis ir normatyviniais dokumentais;
- Rekomenduojama, kad darbų vykdytojas turėtų statybvietėje gamintojo rekomendacinės literatūros bloką, pagal naudojamas medžiagas;
- Brėžinys neskirtas matuoti.

| Pastogės patalpų eksplikacija |     |                  |          | Pastogės patalpų eksplikacija |     |                  |           |
|-------------------------------|-----|------------------|----------|-------------------------------|-----|------------------|-----------|
|                               | Nr. | Pavadinimas      | Plotas   |                               | Nr. | Pavadinimas      | Plotas    |
| 37 apartamentas               | 01  | Svetainė/Virtuvė | 34,11    | 39 apartamentas               | 01  | Svetainė/Virtuvė | 21,40     |
|                               | 02  | Holas            | 7,83     |                               | 02  | San. mazgas      | 4,44      |
|                               | 03  | San. mazgas      | 4,64     |                               | 03  | Miegamasis       | 8,29      |
|                               | 04  | San. mazgas      | 4,87     |                               | 04  | Sandėlis         | 0,34      |
|                               | 05  | Miegamasis       | 11,85    | 40 apartamentas               | 01  | Svetainė/Virtuvė | 21,04     |
|                               | 06  | Miegamasis       | 4,02     |                               | 02  | San. mazgas      | 4,52      |
|                               | 07  | Miegamasis       | 3,67     |                               | 03  | Miegamasis       | 8,25      |
|                               | 08  | Miegamasis       | 7,34     |                               | 04  | Sandėlis         | 0,35      |
| 38 apartamentas               |     |                  | 78,33 m² |                               |     |                  | 34,47 m²  |
|                               | 01  | Svetainė/Virtuvė | 34,41    | R11                           | 01  | Laiptinė         | 2,48      |
|                               | 02  | Holas            | 7,98     |                               |     |                  | 2,48 m²   |
|                               | 03  | San. mazgas      | 4,91     |                               | 01  | Laiptinė         | 3,09      |
|                               | 04  | San. mazgas      | 5,00     |                               |     |                  | 3,09 m²   |
|                               | 05  | Miegamasis       | 12,18    | R12                           |     |                  | 232,92 m² |
|                               | 06  | Miegamasis       | 4,35     |                               |     |                  |           |
|                               | 07  | Miegamasis       | 3,96     |                               |     |                  |           |
|                               | 08  | Miegamasis       | 7,60     |                               |     |                  |           |
|                               |     |                  | 80,39 m² |                               |     |                  |           |

| Data   | Laida   | Pakeitimo Nr. | Pastaba          |
|---|---|---------------|------------------|
|   |   |               |                  |
|   |   |               |                  |
| Kval. dok. Nr.   | aketurī<br>UAB "AKETURI ARCHITECTUR"<br>RAUJONKLOS G. 3-1, LT-01140 VILNIUS,<br>LIETUVA +370 612 18112<br>info@aketuri.lt<br>www.aketuri.lt |               |                  |
|   | A1451   | PV/PDV        | L. REKEVIČIUS    |
|   | A1463   | ARCH          | M. REKEVIČIENĖ   |
|   |   | ARCH          | V. MITKEVIČIŪTĖ  |
| Objektas:<br>Poilsio paskirties pastato (7.13) un. Nr. 4400-4597-6983, Skruzdynės g. 2, Neringa, kapitalinio remonto, keičiant negyvenamosios paskirties patalpas - neįrengtos palėpės, un. Nr. 4400-5897-8477-8236 paskirtį į poilsio, projektas su naujų nekilnojamojo turto kadastro objektų formavimo schema |   |               |                  |
| Dokumento pavadinimas:<br>Statinio architektūros dalis   |   |               |                  |
| Brėžinio pavadinimas:<br>Pastogės technologinis planas   |   |               | LAIDA            |
| M   |   |               |                  |
| Kalbos, trump. LT   | Statytojas:   |               | Dokumento žymuo: |
|   | UAB "Project 19"   |               | A136-TP-2SA-05.1 |
|   |   | LAPAS         | LAPŲ             |