



NERINGOS SAVIVALDYBĖS MERAS

POTVARKIS

DĖL PRITARIMO NIDOS CENTRINĖS DALIES DETALAUŠ IŠPLANAVIMO PROJEKTO KOREGAVIMO SUPLANUOTOS TERITORIJOS DALYJE KONCEPCIJAI

2025 m. lapkričio d. Nr. V10-
Neringa

Vadovaudamasis Lietuvos Respublikos vietos savivaldos įstatymo 25 straipsnio 5 dalimi, 27 straipsnio 2 dalies 31 punktu, Lietuvos Respublikos teritorijų planavimo įstatymo 25 straipsnio 5 dalies 2 punktu, Kompleksinio teritorijų planavimo dokumentų rengimo taisyklių, patvirtintų Lietuvos Respublikos aplinkos ministro 2014 m. sausio 2 d. įsakymu Nr. D1-8 „Dėl Kompleksinio teritorijų planavimo dokumentų rengimo taisyklių patvirtinimo“, 293 punktu ir atsižvelgdamas į planavimo darbų programos teritorijų planavimo dokumentui parengti, patvirtintos Neringos savivaldybės administracijos direktoriaus 2024 m. lapkričio 29 d. įsakymu Nr. V13-210 „Dėl planavimo darbų programos patvirtinimo“ 12 punktą bei Neringos savivaldybės vyriausiojo architekto 2025 m. lapkričio 14 d. pritarimą parengtai koncepcijai:

1. **P r i t a r i u** Teritorijos Nidos centrinės dalies detalaus išplanavimo projekto koregavimo suplanuotos teritorijos dalyje koncepcijai (pridedami koncepcijos aiškinamasis raštas ir brėžinys).

2. **I p a r e i g o j u** Architektūros ir teritorijų planavimo skyrių paskelbti šį potvarkį Neringos savivaldybės interneto svetainėje ir Lietuvos Respublikos teritorijų planavimo dokumentų rengimo ir teritorijų planavimo proceso valstybinės priežiūros informacinėje sistemoje (TPDRIS).

Šis potvarkis gali būti skundžiamas Lietuvos Respublikos administracinių bylų teisenos įstatymo nustatyta tvarka Lietuvos administracinių ginčų komisijos Klaipėdos apygardos skyriui (J. Janonio g. 24, Klaipėda) arba Regionų administraciniam teismui, skundą (prašymą, pareiškimą) paduodant bet kuriuose teismo rūmuose (Galinio Pylimo g. 9, 91230 Klaipėda, A. Mickevičiaus g. 8A, 44312 Kaunas, Respublikos g. 62, 35158 Panevėžys, Dvaro g. 80, 76298 Šiauliai, Žygimantų g. 2, 01102 Vilnius), Lietuvos Respublikos administracinių bylų teisenos įstatymo nustatyta tvarka per vieną mėnesį nuo jo paskelbimo arba įteikimo suinteresuotai šaliai dienos.

Savivaldybės meras

Darius Jasaitis



UAB "SENOJO Miesto ARCHITEKTAI"

Maironio g. 11, 01125 Vilnius
Tel./faks. 261 11 15, el. p.: smartas@smartas.ltĮmonės kodas 125921419
PVM m/k 259214113

ORGANIZATORIUS: NERINGOS SAVIVALDYBĖS ADMINISTRACIJA
Taikos g. 2, LT-93123, Neringa

TPD NR. **K-VT-23-24-805**

KOMPLEKSAS: SMA 25/ 19

PAVADINIMAS: **NIDOS CENTRINĖS DALIES DETALAUŠ IŠPLANAVIMO
PROJEKTO KOREGAVIMAS SUPLANUOTOS
TERITORIJOS DALYJE**

BENDRIEJI SPRENDINIAI - KONCEPCIJA

KOREGUOJAMAS TPD: T00040040

Projekto
vadovė:Diana Sabaliauskienė
Atest. Nr. 1107, NKVA 0351

PDV:

Violeta Miciūtė – Bružienė
Atest. Nr. 1904

AIŠKINAMASIS RAŠTAS

Neringos savivaldybės administracijos
Architektūros ir teritorijų planavimo skyriaus
vedėjas (vyr. architektas)
Laimonas Bogušas
UAB "Senojo miesto architektai"

1. BENDRIEJI PLANAVIMO DUOMENYS

Planuojama teritorija: Nidos švyturio statinių komplekso teritorija šalia Urbo kalno.

Detaliojo plano rengimo pagrindas: Neringos savivaldybės administracijos direktoriaus 2024 m. rugpjūčio 12 d. įsakymas Nr.V13-147 „Dėl detaliojo plano, patvirtinto Neringos miesto savivaldybės tarybos 1997 m. birželio 16 d. sprendimu Nr. 37 „Dėl Nidos centrinės dalies detalaus išplanavimo projekto patvirtinimo“, koregavimo pradžios ir planavimo tikslų“ ir Neringos savivaldybės administracijos direktoriaus 2024 m. lapkričio 29 d. įsakymas Nr. V13-210 „Dėl planavimo darbų programos patvirtinimo“.

Planavimo organizatorius: Neringos savivaldybės administracijos direktorius, Taikos g. 2, LT-93123 Neringa, www.neringa.lt, tel. Nr. +370 469 52248, el. p. administracija@neringa.lt.

Planavimo tikslai: detalizuojant bendrojo plano sprendinius nustatyti planuojamos teritorijos tvarkymo ir naudojimo režimo reikalavimus ir reglamentus, neprieštaraujančius įstatymų ir kitų teisės aktų reikalavimams bei Teritorijų planavimo įstatymo 4 straipsnio 4 dalyje nurodytą aukštesnio lygmens teritorijų planavimo dokumentų sprendiniams; teisės aktų nustatyta tvarka parengti žemės sklypo formavimo prie naudojamų pastatų sprendinius.

Planavimo uždaviniai: 1) nustatyti bendruosius urbanistinius-architektūrinius, aplinkosauginius planuojamos teritorijos tvarkymo principus; 2) reglamentuoti planuojamos teritorijos tūrinės – erdvinės kompozicijos principus, atsižvelgiant į pastatų komplekso įveiklinimo priešprojektinius pasiūlymus; 3) suformuoti optimalaus dydžio žemės sklypą planuojamam švyturio pastatų komplekso įveiklinimui, įvertinus privalomuosius švyturio komplekso sklypo struktūros elementus; 4) numatyti funkcinius bei kompozicinius ryšius su gretimomis teritorijomis; 5) numatyti teritorijas socialinei infrastruktūrai; 6) suplanuoti optimalų inžinerinių komunikacijų koridorių tinklą; 7) numatyti teritorijas želdynų plėtrai, priemonės jiems atkurti, esamų apsaugai ir naudojimui; 8) nustatyti prioritetinės savivaldybės infrastruktūros vystymo etapus; 9) išspręsti planuojamos teritorijos poreikiams užtikrinti reikalingų automobilių stovėjimo vietų išdėstymo uždavinius; 10) prireikus nurodyti nustatytas ir (ar) nustatyti konkrečias Lietuvos Respublikos specialiųjų žemės naudojimo sąlygų įstatyme nurodytas teritorijas, kuriose taikomos specialiosios žemės naudojimo sąlygos; 11) numatyti pėsčiųjų, dviračių takų ryšių sistemą, kitas susisiekimo komunikacijas ir joms funkcionuoti reikalingų servitutų poreikį; 12) užtikrinti trečiųjų šalių teisėtų interesų, saugomos teritorijos, nekilnojamųjų kultūros vertybių apsaugą.

Planuojamos teritorijos esamos būklės įvertinimo dokumentai pateikti TPDRIS sistemoje 2025-07-14, dokumento Nr. **REG38323107**. Planuojama teritorija yra Kuršių nerijos nacionaliniame parke, kurią sudaro apie 0,50 ha ploto sklypais nesuformuota valstybinė žemė, apimanti nekilnojamojo kultūros paveldo objekto - Nidos švyturio statinių komplekso (u. o. k. 41559) – pietryčių dalį. Esamos būklės etape įvertintos funkciškai susijusios gretimybės, atlikta vykdomų ir planuojamų veiklų, galiojančių teritorijų planavimo dokumentų analizė, apžvelgti į planuojamą teritoriją patenkantys nekilnojamojo kultūros paveldo objektai, gretimybėse esantys gamtos objektai ir jų apsaugos reglamentai, įvertinta susisiekimo ir inžinerinė infrastruktūra.

2. BENDRŲJŲ SPRENDINIŲ (KONCEPCIJOS) REGLAMENTAI

Planuojama teritorija, koncepcijos brėžinyje pažymėta indeksu **T1**, apima 0,4975 ha valstybinės žemės plotą. Detaliojo plano koregavimo koncepcija parengta vykdant Planavimo programoje nustatytus planavimo tikslus ir uždavinius, vadovaujantis Neringos savivaldybės teritorijos

Stadija	Nidos centrinės dalies detalaus išplanavimo projekto koregavimas	K-VT-23-24-805	Lapas	Lapų
DP	suplanuotos teritorijos dalyje. Koncepcija	SMA-25/19	AR-2	5

bendrojo plano, TPDR reg. Nr. T00040679 (toliau – Bendrasis planas), Kuršių nerijos nacionalinio parko tvarkymo plano reg. Nr. T00087410 reglamentais, bei įvertinus registruotų pagrindinių pastatų paskirtis (TPDRIS Nr. REG38323107).

Planuojamoje teritorijoje Nekilnojamojo turto registro (NTR) duomenimis registruoti - valstybės biudžeto lėšomis išlaikomų „Neringos muziejų“ veiklai naudojami pastatai (adresu Švyturio g. 1 ir Švyturio g. 2A) - administracinis pastatas un. Nr. 2387-3000-1022, su priklausiniais: gamybos paskirties pastatais, un. Nr. 2387-3000-1033 ir Nr. 2387-3000-1044, pagalbinio ūkio paskirties pastatais, un. Nr. 2387-3000-1055 ir Nr. 2387-3000-1066 ir daugiabutis gyvenamasis namas (un. Nr. 2387-3000-1011, adresu Švyturio g. 2), kurio atskiros patalpos priklauso fiziniams asmenims.

Pagal Lietuvos nacionalinio dailės muziejaus, Neringos savivaldybės ir Neringos muziejų bendradarbiavimo sutartį institucijos susitarė <„bendradarbiauti, saugant ir populiarinant Nidos švyturio pastatų komplekso pastatus, juose vykdant kultūros, švietimo, mokslo, meno ir edukacijos bei kitas nacionalines ir tarptautines viešąsias veiklas. Taip pat užtikrinant šio pastatų komplekso priežiūrą ir plėtojimą bei bendrais projektais didinant Neringos kurorto kultūros ir gamtos vertybių patrauklumą Lietuvos gyventojams ir užsienio turistams>“. Vykdant visuomenines (kultūros, švietimo, mokslo, meno ir edukacijos bei kitas) nacionalines ir tarptautines viešąsias veiklas - ketinama įkurti Šviesos ir (ar) inžinerijos muziejų, menininkų dirbtuves, kūrybines laboratorijas ir edukacines erdves (išsamiau žr. <https://neringa.lt/gyventojui/naujienos/57/nidos-svyturio-pastatu-kompleksui-naujos-galimybės:595?lang=lt>).

Įgyvendinant patvirtintus TDP Planavimo programos tikslus, tarpinstitucinę bendradarbiavimo sutartį bei įvertinus pagrindinių pastatų registruotas paskirtis ir nuosavybės formas, suplanuojamos dvi atskiros teritorijas prie esamų pastatų ir statinių: Nr. T1.1 - visuomeninės funkcijos ir Nr. T1.2 - gyvenamosios funkcijos. Bendrųjų sprendinių reglamentai pateikti lentelėje Nr. 1.

Lentelė Nr. 1. Bendrųjų sprendinių reglamentai.

Teritorijos dalies Nr.	Teritorijos dalies plotas (m ²)	Teritorijos naudojimo tipas	Teritorijos naudojimo būdas	Leistinas maksimalus pastatų aukštis (m)	Užstatymo tipas
T 1.1.	3221	GM - mišri gyvenamoji teritorija	Visuomeninės paskirties teritorijos (V)	≤ 8,5	kt
T 1.2.	1754	GM - mišri gyvenamoji teritorija	Daugiabučių gyvenamųjų pastatų ir bendrabučių teritorijos (G2)	≤ 14,5	kt

Teritorijos naudojimo tipas:

Vadovaujantis Bendrojo planu bei atsižvelgiant į teritorijoje vyraujančią daugiabutę gyvenamąją statybą nustatomas naudojimo tipas - **mišri gyvenamoji (GM) teritorija**: teritorija, skirta visų tipų gyvenamosios paskirties pastatams ir prekybos, paslaugų, maitinimo, viešbučių, kultūros, mokslo, sporto ir administracinės paskirties pastatams, kuriuose vykdoma ūkinė veikla nesukelia neigiamo poveikio gyvenamajai aplinkai, taip pat rekreacijai skirtais atskiraisiais želdynais ir viešosiomis erdvėmis.

Teritorijos naudojimo būdai:

Detaliojo plano bendraisiais sprendiniais žemės naudojimo būdai nustatomi pagal esamas NTR registruotas pagrindinių pastatų paskirtis, vadovaujantis Žemės naudojimo būdų turinio aprašu:

Stadija	Nidos centrinės dalies detalaus išplanavimo projekto koregavimas	K-VT-23-24-805	Lapas	Lapų
DP	suplanuotos teritorijos dalyje. Koncepcija	SMA-25/19	AR-3	5

- Teritorijai Nr. T1.1 planuojamas **Visuomeninės paskirties teritorijos (V)** naudojimo būdas: „žemės sklypai, skirti visuomeninės paskirties grupės pastatams; valstybės ir savivaldybės institucijų, kitų iš valstybės ar savivaldybių biudžetų išlaikomų įstaigų administraciniam pastatams ir jų funkcijoms vykdyti <...>“

- Teritorijai Nr. T1.2 planuojamas **Daugiabučių gyvenamųjų pastatų ir bendrabučių teritorijos (G2)** naudojimo būdas: „žemės sklypai, skirti daugiabučių paskirties pastatams ir įvairių socialinių grupių paskirties pastatams“.

Pastatų aukštis:

Pastatų aukštis nustatomas atsižvelgiant į fotogrametrinių matavimų (2024 m., aut. UAB „CAD ir F ProjektServisas“) ir Kultūros vertybių registro - Nidos švyturio statinių komplekso (u. o. k. 41559) apskaitos duomenis.

Vadovaujantis aukštesnio lygmens teritorijų planavimo dokumentais, planuojamoje teritorijoje naujų pastatų statyba neplanuojama, nustatomi aukščio reglamentai pagal esamus matavimų duomenis.

Galimi pritaikymo, kraštotvarkos, pasiekiamumo reikalavimų įgyvendinimo inžinerinių statinių, priklausinių statyba, (statiniai tarnaujantys pagrindinei teritorijos funkcijai ir gerinantys aplinkos kokybę).

Užstatymo tipas:

Atsižvelgiant į nekilnojamojo kultūros paveldo objekto - Nidos švyturio statinių komplekso (u. o. k. 41559) – statinių išdėstymą bei vadovaujantis Teritorijų planavimo normų 31 p., nustatomas kitas užstatymo tipas (kt) - komponentinis išskaidytas užstatymas, kurį sudaro atskirai stovintys, istorinėje valdoje įvairiai išdėstę statiniai, formuojantys ansamblį/ kompleksą; supančios aplinkos atžvilgiu atvira planinė – erdvinė užstatymo struktūra. Užstatymo tipas neprieštarauja Bendrojo planu planuojamai teritorijai nustatytiems Mtv-1, Mtv-2 ir Mtn-1 morfotipams, kurie apibrėžia teritorijos kultūrinę vertę ir galimas statybos rūšis.

Statybos ribos ir zonos planuojamos esamų pastatų ribose, numatant galimybes įrengti pasiekiamumo asmenų su negalia poreikiams jungiamuosius pandusus - koridorius, liftus ar keltuvus ir priklausinių (stogą turinčių inžinerinių statinių - pavėsinių, biokonstrukcijų ir pan.) įrengimui, būtinus visuomeninio kultūrinio objekto „Neringos muziejų“ valdomų pastatų ir teritorijos įveiklinimui.

Privalomieji ir papildomi teritorijos naudojimo reglamentai - užstatymo tankis ir intensyvumas, priklausomųjų želdynų norma, maksimalus leistinas aukštų skaičius, galimos pastatų paskirtys, automobilių stovėjimo reglamentas, servitutai, specialiosios žemės naudojimo sąlygos - nustatomi sprendinių konkretizavimo etape.

3. SUSISIEKIMO SISTEMA, DVIRAČIŲ IR PĖSČIŲJŲ RYŠIAI

Bendraisiais koncepcijos sprendiniais nekeičiamos esamos susisiekimo jungtys, teritorija pasiekama kvartalniais privažiavimais (kuriems registruotas inžinerinis gatvės statinys), besijungiančiais su Taikos gatve.

Nekeičiami susiformavę rekreaciniai pėsčiųjų takai: planuojamos teritorijos centrinėje dalyje esanti pėsčiųjų jungtis – ryšys su gretimais kvartalais ir Nidos švyturiu; šiaurės rytuose susiformavęs pėsčiųjų takas.

4. NEKILNOJAMASIS KULTŪROS PAVELDAS

Planuojamoje teritorijoje stovi nekilnojamojo kultūros paveldo objekto - Nidos švyturio statinių komplekso (u. o. k. 41559) – pastatai: švyturio prižiūrėtojo namas (u. o. k. 41562), administracinis

Stadija	Nidos centrinės dalies detalaus išplanavimo projekto koregavimas	K-VT-23-24-805	Lapas	Lapų
DP	suplanuotos teritorijos dalyje. Koncepcija	SMA-25/19	AR-4	5

pastatas (u. o. k. 41564), arklidė (u. o. k. 41563), sandėlis (u. o. k. 41565), kuro sandėlis (u. o. k. 47405) ir ūkinis pastatas (u. o. k. 47406). Detaliojo plano koregavimas rengiamas siekiant pritaikyti administracinį pastatą ir jo priklausinius – kultūros paskirčiai, muziejaus, meno, edukacijų ir k. t. visuomeninėms veikloms, eksponuojant Nidos švyturio statinių komplekso ir atskirų komplekso pastatų vertingąsias savybes.

Koncepcijos sprendiniais nepažeidžiamos Nidos švyturio statinių komplekso (u. o. k. 41559) vertingosios savybės, teritorijos istoriškai susiformavusi plano struktūra ir tūrinė - erdvinė kompozicija: neplanuojami nauji pastatai, statybos zonos numatomos esamų pastatų eksploatacijai ir gerbūvio įrengimui, numatant priklausinių ir inžinerinių, ekspozicinių statinių tvarkomuosius statybos darbus.

Įgyvendinant Nekilnojamojo kultūros paveldo apsaugos įstatymo 22 str. „Nekilnojamojo kultūros paveldo apsauga ir teritorijų planavimas“ 1 p. reikalavimus – „*Nekilnojamosios kultūros vertybės, jų teritorijos, apsaugos zonos tvarkomos ir veikia jose plėtojama pagal kompleksinio ir specialiojo teritorijų planavimo, strateginio planavimo dokumentus, apsaugos reglamentus ir jais nustatomus paveldosaugos reikalavimus, parengtus vadovaujantis šio įstatymo, Saugomų teritorijų įstatymo ir Teritorijų planavimo įstatymo nuostatomis*“ - planavimo sprendiniais užtikrinamas saugomo NKV komplekso (u. o. k. 41559) teritorijos vertingųjų savybių „*plano struktūros ir tūrinės erdvinės kompozicijos*“ respektavimas.

5. SAUGOMOS TERITORIJOS

Detaliojo plano koncepcijos sprendiniai neprieštarauja Kuršių nerijos nacionalinio parko rekreacinio prioriteto funkcinės zonos reikalavimams: teritorijos tvarkymo reglamentų nustatymas sudaro galimybes pritaikyti visuomeniniams, kultūriniais poreikiams teritoriją, padidinti kraštovaizdžio estetinę vertę ir rekreacinių išteklių kokybę; išlaikomas teritorijos vientisumas ir autentiškumas išsaugant esamą erdvinę struktūrą su architektūrinėmis vertybėmis – neplanuojama naujų pastatų statyba, teritorijos naudojimo reglamentai nustatomi esamų pastatų (kultūros paveldo objektų) restauravimui ir pritaikymui, nekilnojamosios kultūros vertybės komplekso atskleidimą ir išryškinimą, atliekant tyrimais pagrįstus tvarkomuosius paveldosaugos, statybos ir kraštotvarkos darbus.

Koncepcijos sprendiniai parengti vadovaujantis Lietuvos Respublikos saugomų teritorijų įstatymo 19 str. ir Gamtos paveldo objektų nuostatų reikalavimų: gamtos paveldo objekto - Urbo kalno – buferinės apsaugos zonoje išsaugoma gamtinio ir kultūrinio kraštovaizdžio pusiausvyra, saugomų gamtos paveldo ir kultūros paveldo objektų tarpusavio sąveika, nekeičiant esamos erdvinės struktūros, sudarant sąlygas kultūriniam ir pažintiniam turizmui, neplanuojant naujų pastatų statybos užstatymo buferinėje apsaugos zonoje, išsaugant esamą reljefą ir vertingus želdinius.

Bendrieji sprendiniai atitinka Lietuvos Respublikos pajūrio juostos įstatymo reikalavimus – vadovaujantis 6 str. 3 punktu, Pajūrio juostoje esančių kultūros vertybių tvarkymą nustato Nekilnojamųjų kultūros vertybių apsaugos įstatymas.


PV

D. Sabaliauskienė

PDV

V. Miciūtė - Bružienė

Stadija	Nidos centrinės dalies detalaus išplanavimo projekto koregavimas	K-VT-23-24-805	Lapas	Lapų
DP	suplanuotos teritorijos dalyje. Koncepcija	SMA-25/19	AR-5	5

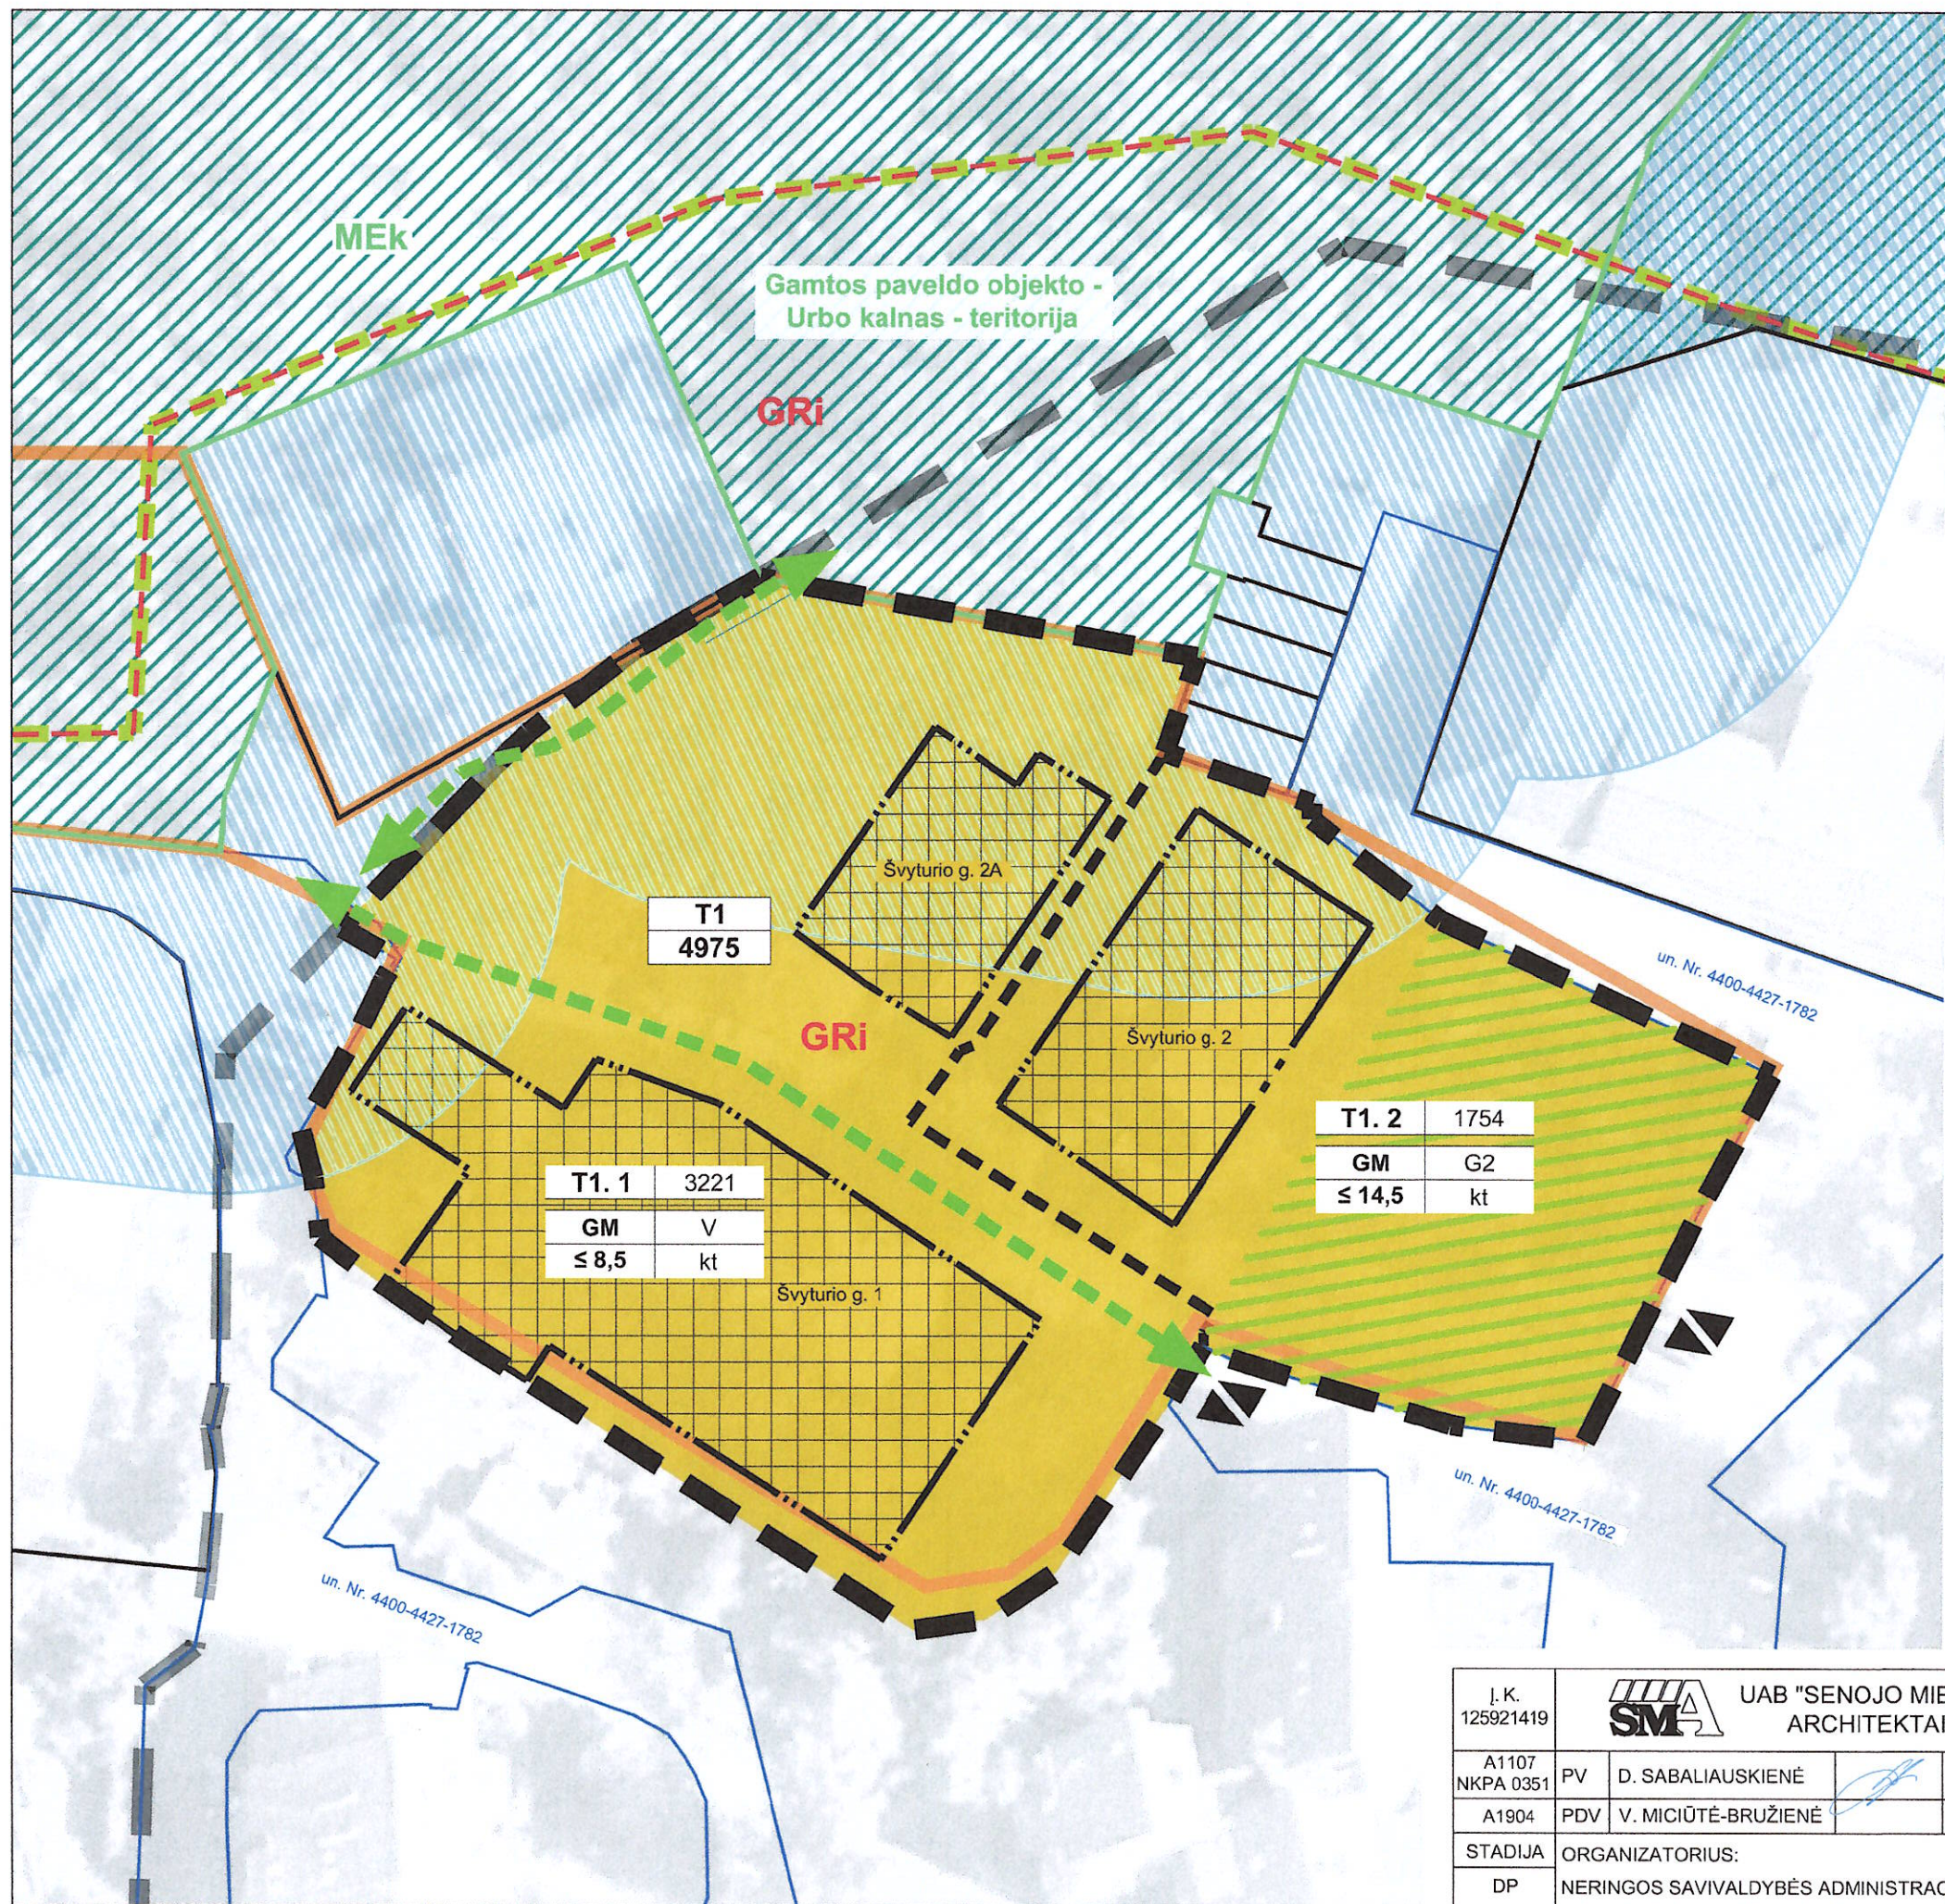

KONCEPCIJAJ PRITARTA

Neringos savivaldybės administracijos
Architektūros ir teritorijų planavimo skyriaus
vedėjas (vyr. architektas)
Laimonas Bogušas

2025.11.14

	NAGRINĖJAMA TERITORIJA
	PLANUOJAMA TERITORIJA
	TERITORIJOS DALIES RIBA
	URBANIZUOJAMA TERITORIJA
	NEUŽSTATOMA ERDVĖ
	STATYBOS RIBA
	STATYBOS ZONA
	ESAMA INŽINERINIO STATINIO RIBA
	ESAMA GRETIMO SKLYPO RIBA
	KNNP KRAŠTOVAIZDŽIO TVARKYMO ZONOS RIBA
	GRI INTENSYVAUS (FORMUOJANČIO) TVARKYMO ZONA
	MEk IŠSAUGANČIO (KONSERVACINIO) ŪKININKAVIMO ZONA
	GAMTOS PAVELDO OBJEKTO - URBO KALNO - TERITORIJA
	URBO KALNO BUFERINĖS APSAUGOS ZONA
	GAMTOS PAMINKLO - URBO KALNAS - GEOMORFOLOGINIO DRAUSTINIO RIBA
	NIDOS ŠVYTURIO STATINIŲ KOMPLEKSO (41559) TERITORIJA
	VALSTYBINĖS REIKŠMĖS MIŠKAS
	ĮVAŽIAVIMAS/ IŠVAŽIAVIMAS
	PĖSČIŲJŲ JUNGTIŠ

T 1	TERITORIJOS NR.
4975	TERITORIJOS PLOTAS (KV. M.)

T1.1	3221	TERITORIJOS DALIES NR.	TERITORIJOS DALIES PLOTAS (KV. M.)
GM	V	TERITORIJOS TIPAS	ŽEMĖS NAUDOJIMO BŪDAS
≤ 8,5	kt	UŽSTATYMO AUKŠTIS	UŽSTATYMO TIPAS

Teritorijos naudojimo tipas:
GM - mišri gyvenamoji teritorija

Žemės naudojimo būdas:
V- visuomeninės paskirties teritorijos
G2 - daugiabučių gyvenamųjų pastatų ir bendrabučių teritorijos

Užstatymo tipas:
kitas užstatymo tipas (kt) - komponentinis išskaidytas užstatymas: užstatymas sudarytas iš atskirai stovinčių, istorinėje valdoje įvairiai išdėstytų statinių, formuojančių ansamblį/ kompleksą; supančios aplinkos atžvilgiu atvira planinė - erdvinė užstatymo struktūra.

Pastaba:
Privalomieji ir papildomi teritorijos naudojimo reglamentai (užstatymo tankis ir intensyvumas, priklausomųjų želdynų norma, servitutai, pastatų paskirtis ir aukštų skaičius, automobilių stovėjimo reglamentas, specialiosios žemės naudojimo sąlygos) nustatomi sprendinių konkretizavimo etape.

J. K. 125921419		UAB "SENOJO Miesto ARCHITEKTAI"	NIDOS CENTRINĖS DALIES DETALUSIŠPLANAVIMO PROJEKTO KOREGAVIMAS SUPLANUOTOS TERITORIJOS DALYJE		
A1107 NKPA 0351	PV	D. SABALIAUSKIENĖ	2025-10	KONCEPCIJOS BRĖŽINYS M 1 : 500	
A1904	PDV	V. MICIŪTĖ-BRUŽIENĖ	2025-10	LAIDA 0	
STADIJA	ORGANIZATORIUS:			K-VT-23-24-805	LAPAS
DP	NERINGOS SAVIVALDYBĖS ADMINISTRACIJA			SMA 25/ 19	LAPŲ 1

DETALŪS METADUOMENYS	
Dokumento sudarytojas (-ai)	Neringos savivaldybė
Dokumento pavadinimas (antraštė)	Dėl pritarimo Nidos centrinės dalies detalaus išplanavimo projekto koregavimo suplanuotos teritorijos dalyje koncepcijai
Dokumento registracijos data ir numeris	2025-11-24 Nr. V10-614
Dokumento gavimo data ir dokumento gavimo registracijos numeris	-
Dokumento specifikacijos identifikavimo žymuo	ADOC-V1.0
Parašo paskirtis	Pasirašymas
Parašą sukūrusio asmens vardas, pavardė ir pareigos	Darius Jasaitis Meras
Parašo sukūrimo data ir laikas	2025-11-24 08:29
Parašo formatas	Trumpalaikio galiojimo (XAdES-T)
Laiko žymoje nurodytas laikas	2025-11-24 08:30
Informacija apie sertifikavimo paslaugų teikėją	EID-SK 2016
Sertifikato galiojimo laikas	2023-03-13 14:58 - 2028-03-11 23:59
Parašo paskirtis	Pasirašymas
Parašą sukūrusio asmens vardas, pavardė ir pareigos	Rasa Dimšaitė Raštvedė
Parašo sukūrimo data ir laikas	2025-11-24 09:54
Parašo formatas	Trumpalaikio galiojimo (XAdES-T)
Laiko žymoje nurodytas laikas	2025-11-24 09:55
Informacija apie sertifikavimo paslaugų teikėją	SK ID Solutions EID-Q 2021E
Sertifikato galiojimo laikas	2025-02-24 11:16 - 2030-02-24 23:59
Informacija apie būdus, naudotus metaduomenų vientisumui užtikrinti	-
Pagrindinio dokumento priedų skaičius	1
Pagrindinio dokumento pridedamų dokumentų skaičius	0
Pridedamo dokumento sudarytojas (-ai)	-
Pridedamo dokumento pavadinimas (antraštė)	Nidos_centrine_dalis_KONCEPCIJA_arch_prit.pdf
Pridedamo dokumento registracijos data ir numeris	-
Programinės įrangos, kuria naudojantis sudarytas elektroninis dokumentas, pavadinimas	Elpako v.20251112.1
Informacija apie elektroninio dokumento ir elektroninio (-ių) parašo (-ų) tikrinimą (tikrinimo data)	Tikrinant dokumentą nenustatyta jokių klaidų (2025-11-24)
Elektroninio dokumento nuorašo atspausdinimo data ir ją atspausdinęs darbuotojas	2025-11-24 nuorašą suformavo Žydrūnė Stuopelytė
Paieškos nuoroda	-
Papildomi metaduomenys	Nuorašą suformavo 2025-11-24 Dokumentų valdymo sistema „Kontora“