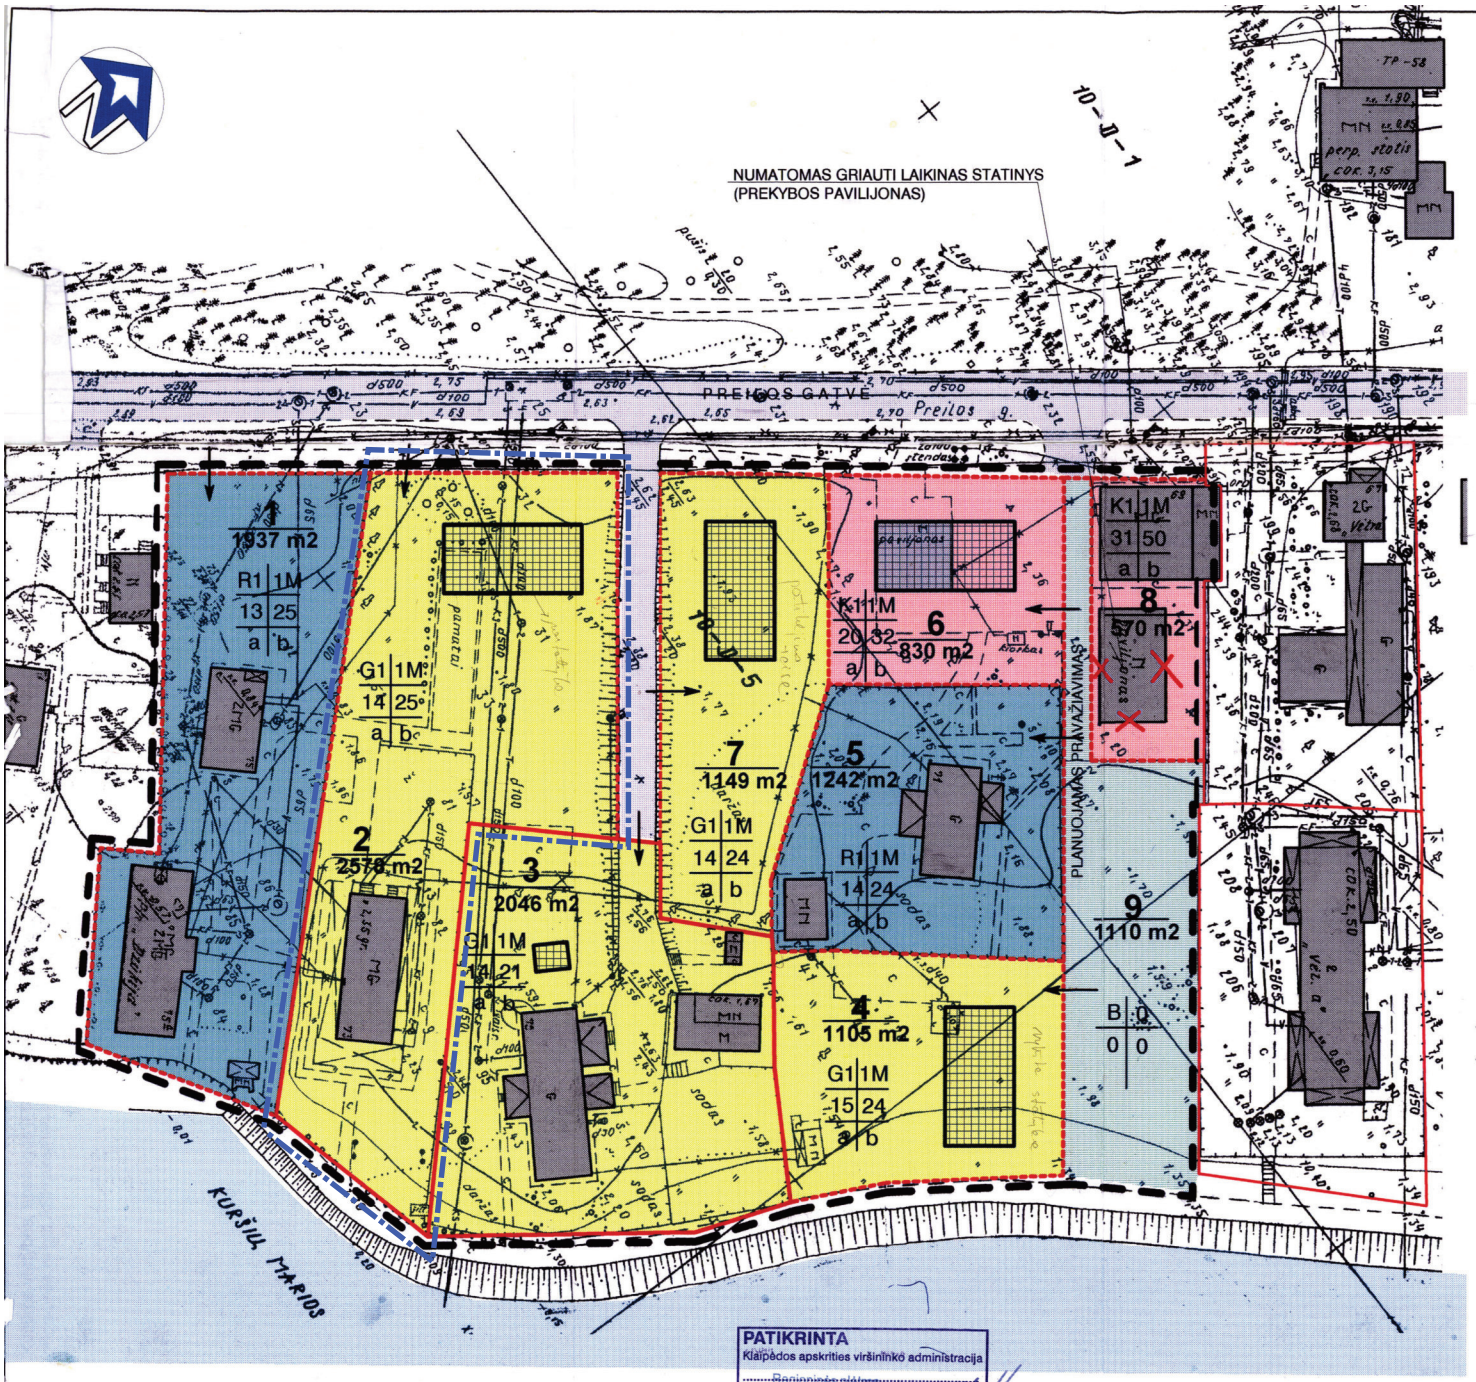

TERITORIJOS NAUDOJIMO TVAKYMO IR APSAUGOS REGLAMENTAI

Sklypo Nr. ir plotas	Pagrindinė tikslinė žemės naudojimo paskirtis	Bendrieji architektūriniai-urbanistiniai apribojimai	Žemės servitutai	Saugojimo mastas	Tvarkymo režimas	Naudojimo režimas	Tvarkymo darbai	Tvarkymo darbai želdiniams
1 / 1937	Kitos paskirties žemė: rekreacinės paskirties teritorija (R)	Numatoma esamų statinių rekonstrukcija	Nėra	Komponentinis	Restauravimo atkūrimo	Riboto naudojimo	Visų rūšių remonto ir pritaikymo darbai, įskaitant rekonstrukcija	Esami želdiniai saugomi
2 / 2578	Kitos paskirties žemė: sodybinio užstatymo teritorija (G1)	Numatoma esamų statinių rekonstrukcija ir naujo statyba	30	Komponentinis	Restauravimo atkūrimo	Riboto naudojimo	Visų rūšių remonto ir pritaikymo darbai, įskaitant rekonstrukcija ir reglamentuota naują statyba	Esami želdiniai saugomi
3 / 2046 Pr. 73	Kitos paskirties žemė: sodybinio užstatymo teritorija (G1)	Numatoma esamų statinių rekonstrukcija	Nėra	Komponentinis	Restauravimo atkūrimo	Riboto naudojimo	Visų rūšių remonto ir pritaikymo darbai, įskaitant rekonstrukcija	Esami želdiniai saugomi
4 / 1105	Kitos paskirties žemė: sodybinio užstatymo teritorija (G1)	Numatoma naujo pastato statyba	Nėra	Komponentinis	Restauravimo atkūri	Riboto naudojimo	Visų rūšių remonto ir pritaikymo darbai, įskaitant rekonstrukcija ir reglamentuota naują statyba	Esami želdiniai saugomi
5 / 1242	Kitos paskirties žemė: rekreacinės paskirties teritorija (R)	Numatoma esamų statinių rekonstrukcija	Nėra	Komponentinis	Restauravimo atkūrimo	Riboto naudojimo	Visų rūšių remonto ir pritaikymo darbai, įskaitant rekonstrukcija	Esami želdiniai saugomi
6 / 830	Kitos paskirties žemė: komercinės paskirties teritorija (K1)	Numatoma esamo statinio rekonstrukcija	Nėra	Komponentinis	Restauravimo atkūrimo	Riboto naudojimo	Visų rūšių remonto ir pritaikymo darbai, įskaitant rekonstrukcija	Esami želdiniai saugomi
7 / 1149	Kitos paskirties žemė: sodybinio užstatymo teritorija G1	Numatoma naujo pastato statyba	Nėra	Komponentinis	Restauravimo atkūrimo	Riboto naudojimo	Visų rūšių remonto ir pritaikymo darbai, įskaitant rekonstrukcija ir reglamentuota naują statyba	Esami želdiniai saugomi
8 / 570	Kitos paskirties žemė: komercinės paskirties teritorija (K1)	Numatoma esamo statinio rekonstrukcija ir pagalbinio griovimas	Nėra	Komponentinis	Restauravimo atkūrimo	Riboto naudojimo	Visų rūšių remonto ir pritaikymo darbai, įskaitant rekonstrukcija	Esami želdiniai saugomi
9 / 1110	Bendro naudojimo teritorija		30	Komponentinis		Riboto naudojimo		Esami želdiniai saugomi

---- KOREGUOJAMOS TERITORIJOS SCHEMA

SUTARTINIAI ŽYMĖJIMAI

Reglamentai

1 | 2
3 | 4
a | b

1 - žemės sklypo (teritorijos) naudojimo būdas ar pobūdis
2 - statinių aukštis
3 - užstatymo tankis
4 - užstatymo intensyvumas

Pasirinktųjų teritorijos tvarkymo režimų reikalavimai (kiekis ir jų paaiškinimai)

a - statinių statybos vieta
b - šlaitiniai stogai

- bendro naudojimo teritorija
- sodybinio užstatymo statinių teritorija
- komercinės paskirties teritorija
- rekreacinės teritorijos
- detaliojo plano galiojimo riba
- esamų sklypų ribos
- projektuojamų sklypų ribos
- įvažiavimas - išvažiavimas (eismo kryptis)
- esami pastatai
- užstatyti leidžiama teritorija
- servituto ribos (zona)
- 1 / 2500 - sklypo numeris - plotas kv. m (preliminarus)

SUDERINTA:
Vytautas Valančius
Neringos savivaldybės vyr. architektas
200 0 m. 07 mėn. 27 d.

PATIKRINTA
Klaipėdos apskrities viršininko administracija
Regioninės plėtros departamento direktorius
Kęstutis Vaitiekūnas
Išvada:
Teritorijų planavimo dokumento projektas gali būti teikiamas tvirtinti nustatyta tvarka.
Nr. 33-1, 16.01.17 m. 10 mėn. 11 d.

SUDERINTA Nr. H 00/17
KULTŪROS VERTYBIŲ APSAUGOS DEPARTAMENTAS
KLAIPĖDOS APSKR...
Viršininkas A. Cintaras
2000 m. 08 mėn. 01 d.

Atestatas Nr.	Detaliojo plano rengėjas: L. Bartkienės projektavimo firma			Teritorijos Preilos g. Nr.69- 75, Neringos m. detalusis planas
9437	PV	L. Bartkienė		
S 46	Architektė	L. Bartkienė		PAGRINDINIS BRĖŽINYS
2000 m.	Planavimo organizatorius: Neringos sn. savivaldybė Taikos g. 2, Nida			Mastelis M1: 500 / Stadija DP / Lapas 3 / Lapų 3