


Neringos savivaldybės  
Administracijos direktoriaus  
2022 m. rugsėjo mėn. 27 d.  
išsakymo Nr. KUSP/MARKS/13-29  
Priedas

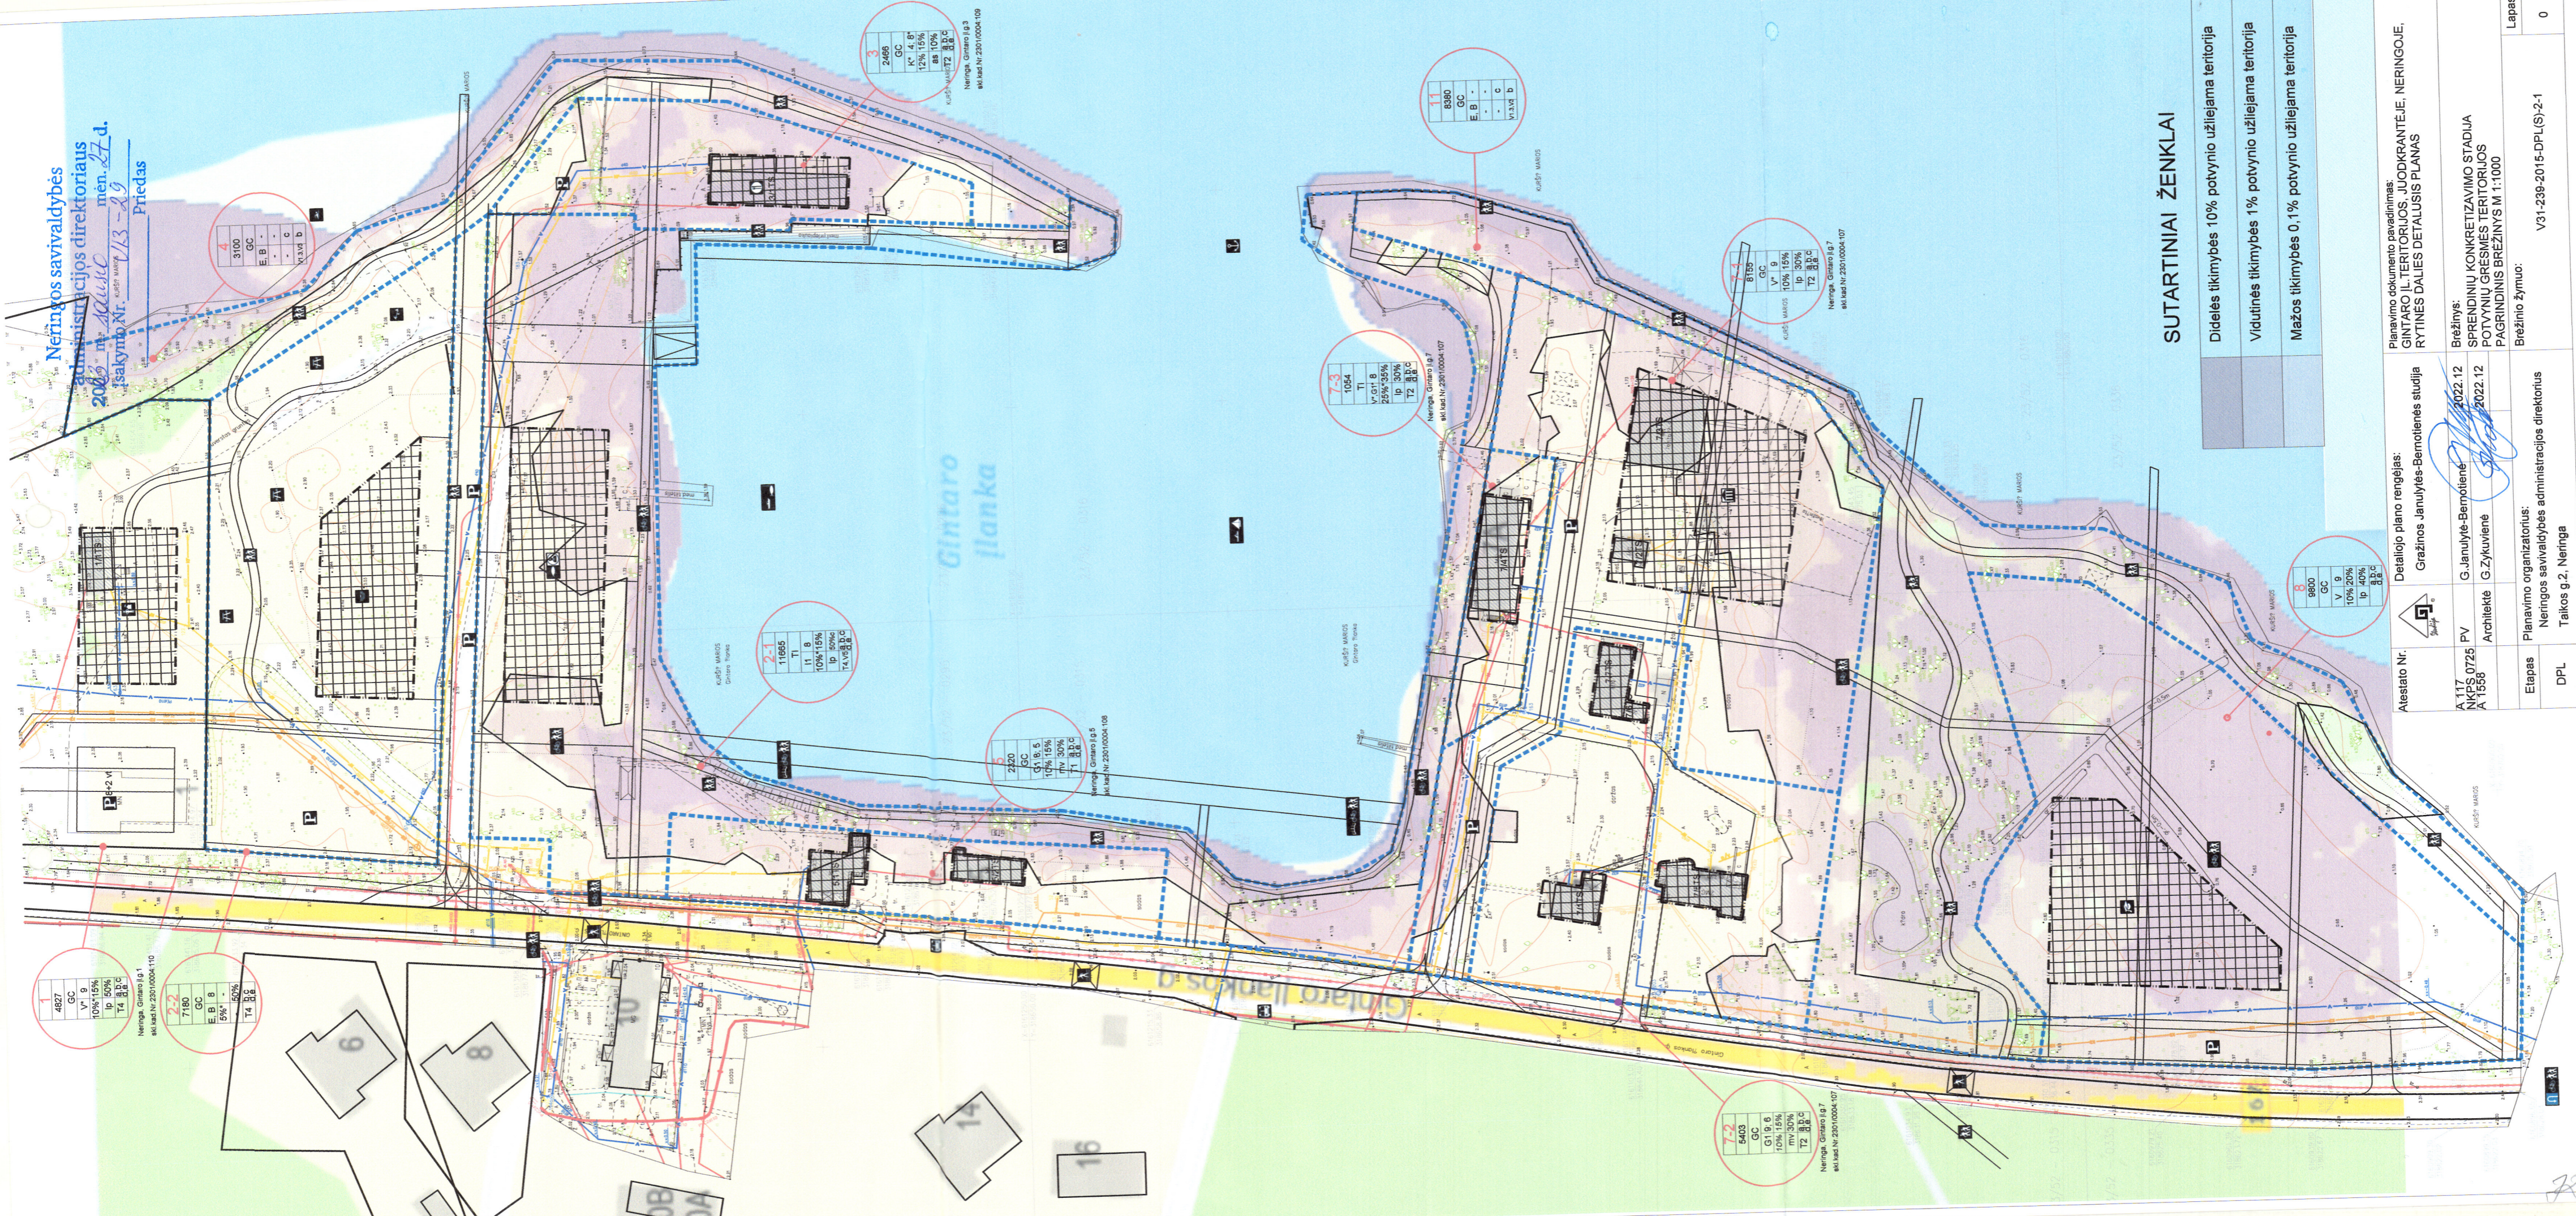

1	4827	GC
	V 9	10%, 15%
	Ip	50%
	T4	B, C

Neringa, Gintaro įlg. 1  
skl. laud. Nr. 2301/0004-110

22	7160	GC
	E, B	5%
	T4	B, C

4	3100	GC
	E, B	-
	T4	B, C

2-1	11665	T1, B
	Ip	10%, 15%
	T4	B, C

5	2320	GC
	G1, B, S	10%, 15%
	Ip	30%
	T1	B, C

Neringa, Gintaro įlg. 5  
skl. laud. Nr. 2301/0004-108

3	2466	GC
	K*, 4, B*	12%, 15%
	Ip	10%
	T2	B, C

Neringa, Gintaro įlg. 3  
skl. laud. Nr. 2301/0004-109

7-3	1054	T1
	V, G1, B	25%, 35%
	Ip	30%
	T2	B, C

Neringa, Gintaro įlg. 7  
skl. laud. Nr. 2301/0004-107

11	8380	GC
	E, B	-
	T4	B, C

7-2	5403	GC
	G1, B, S	10%, 15%
	Ip	30%
	T2	B, C

Neringa, Gintaro įlg. 7  
skl. laud. Nr. 2301/0004-107

7-1	8155	GC
	V 9	10%, 15%
	Ip	30%
	T2	B, C

Neringa, Gintaro įlg. 7  
skl. laud. Nr. 2301/0004-107

8	9800	GC
	V 9	10%, 20%
	Ip	40%
	T4	B, C

### SUTARTINIAI ŽENKLAI

	Didelės tikimybės 10% potvynio užliejama teritorija
	Vidutinės tikimybės 1% potvynio užliejama teritorija
	Mažos tikimybės 0,1% potvynio užliejama teritorija

Atestato Nr.

Detaliojo plano rengėjas:  
Gražinos Janulytės-Bermontienės studija

Planavimo dokumento pavadinimas:  
GINTARO ĮL. TERITORIJOS JUODKRANTĖJE, NERINGOJE,  
RYTINES DALIES DETALUSIS PLANAS

A117  
AKPS 0725  
A 1558  
PV  
Architektė  
G. Zykuviėnė

2022.12  
2022.12  
G. Janulytė-Bermontienė  
G. Zykuviėnė

Brėžinys:  
SPRENDINIŲ KONKRETIZAVIMO STADIJA  
POTVYNIŲ GRESMĖS TERITORIJOS  
PAGRINDINIS BRĖŽINYS M 1:1000

Etapas  
DPL

Planavimo organizatorius:  
Neringos savivaldybės administracijos direktorius  
Taisos g.2, Neringa

Brėžinio žymuo:  
V31-239-2015-DPL(S)-2-1

Laida	0	Lapas	0	Lapu	0
-------	---	-------	---	------	---