


SITUACIJOS SCHEMA

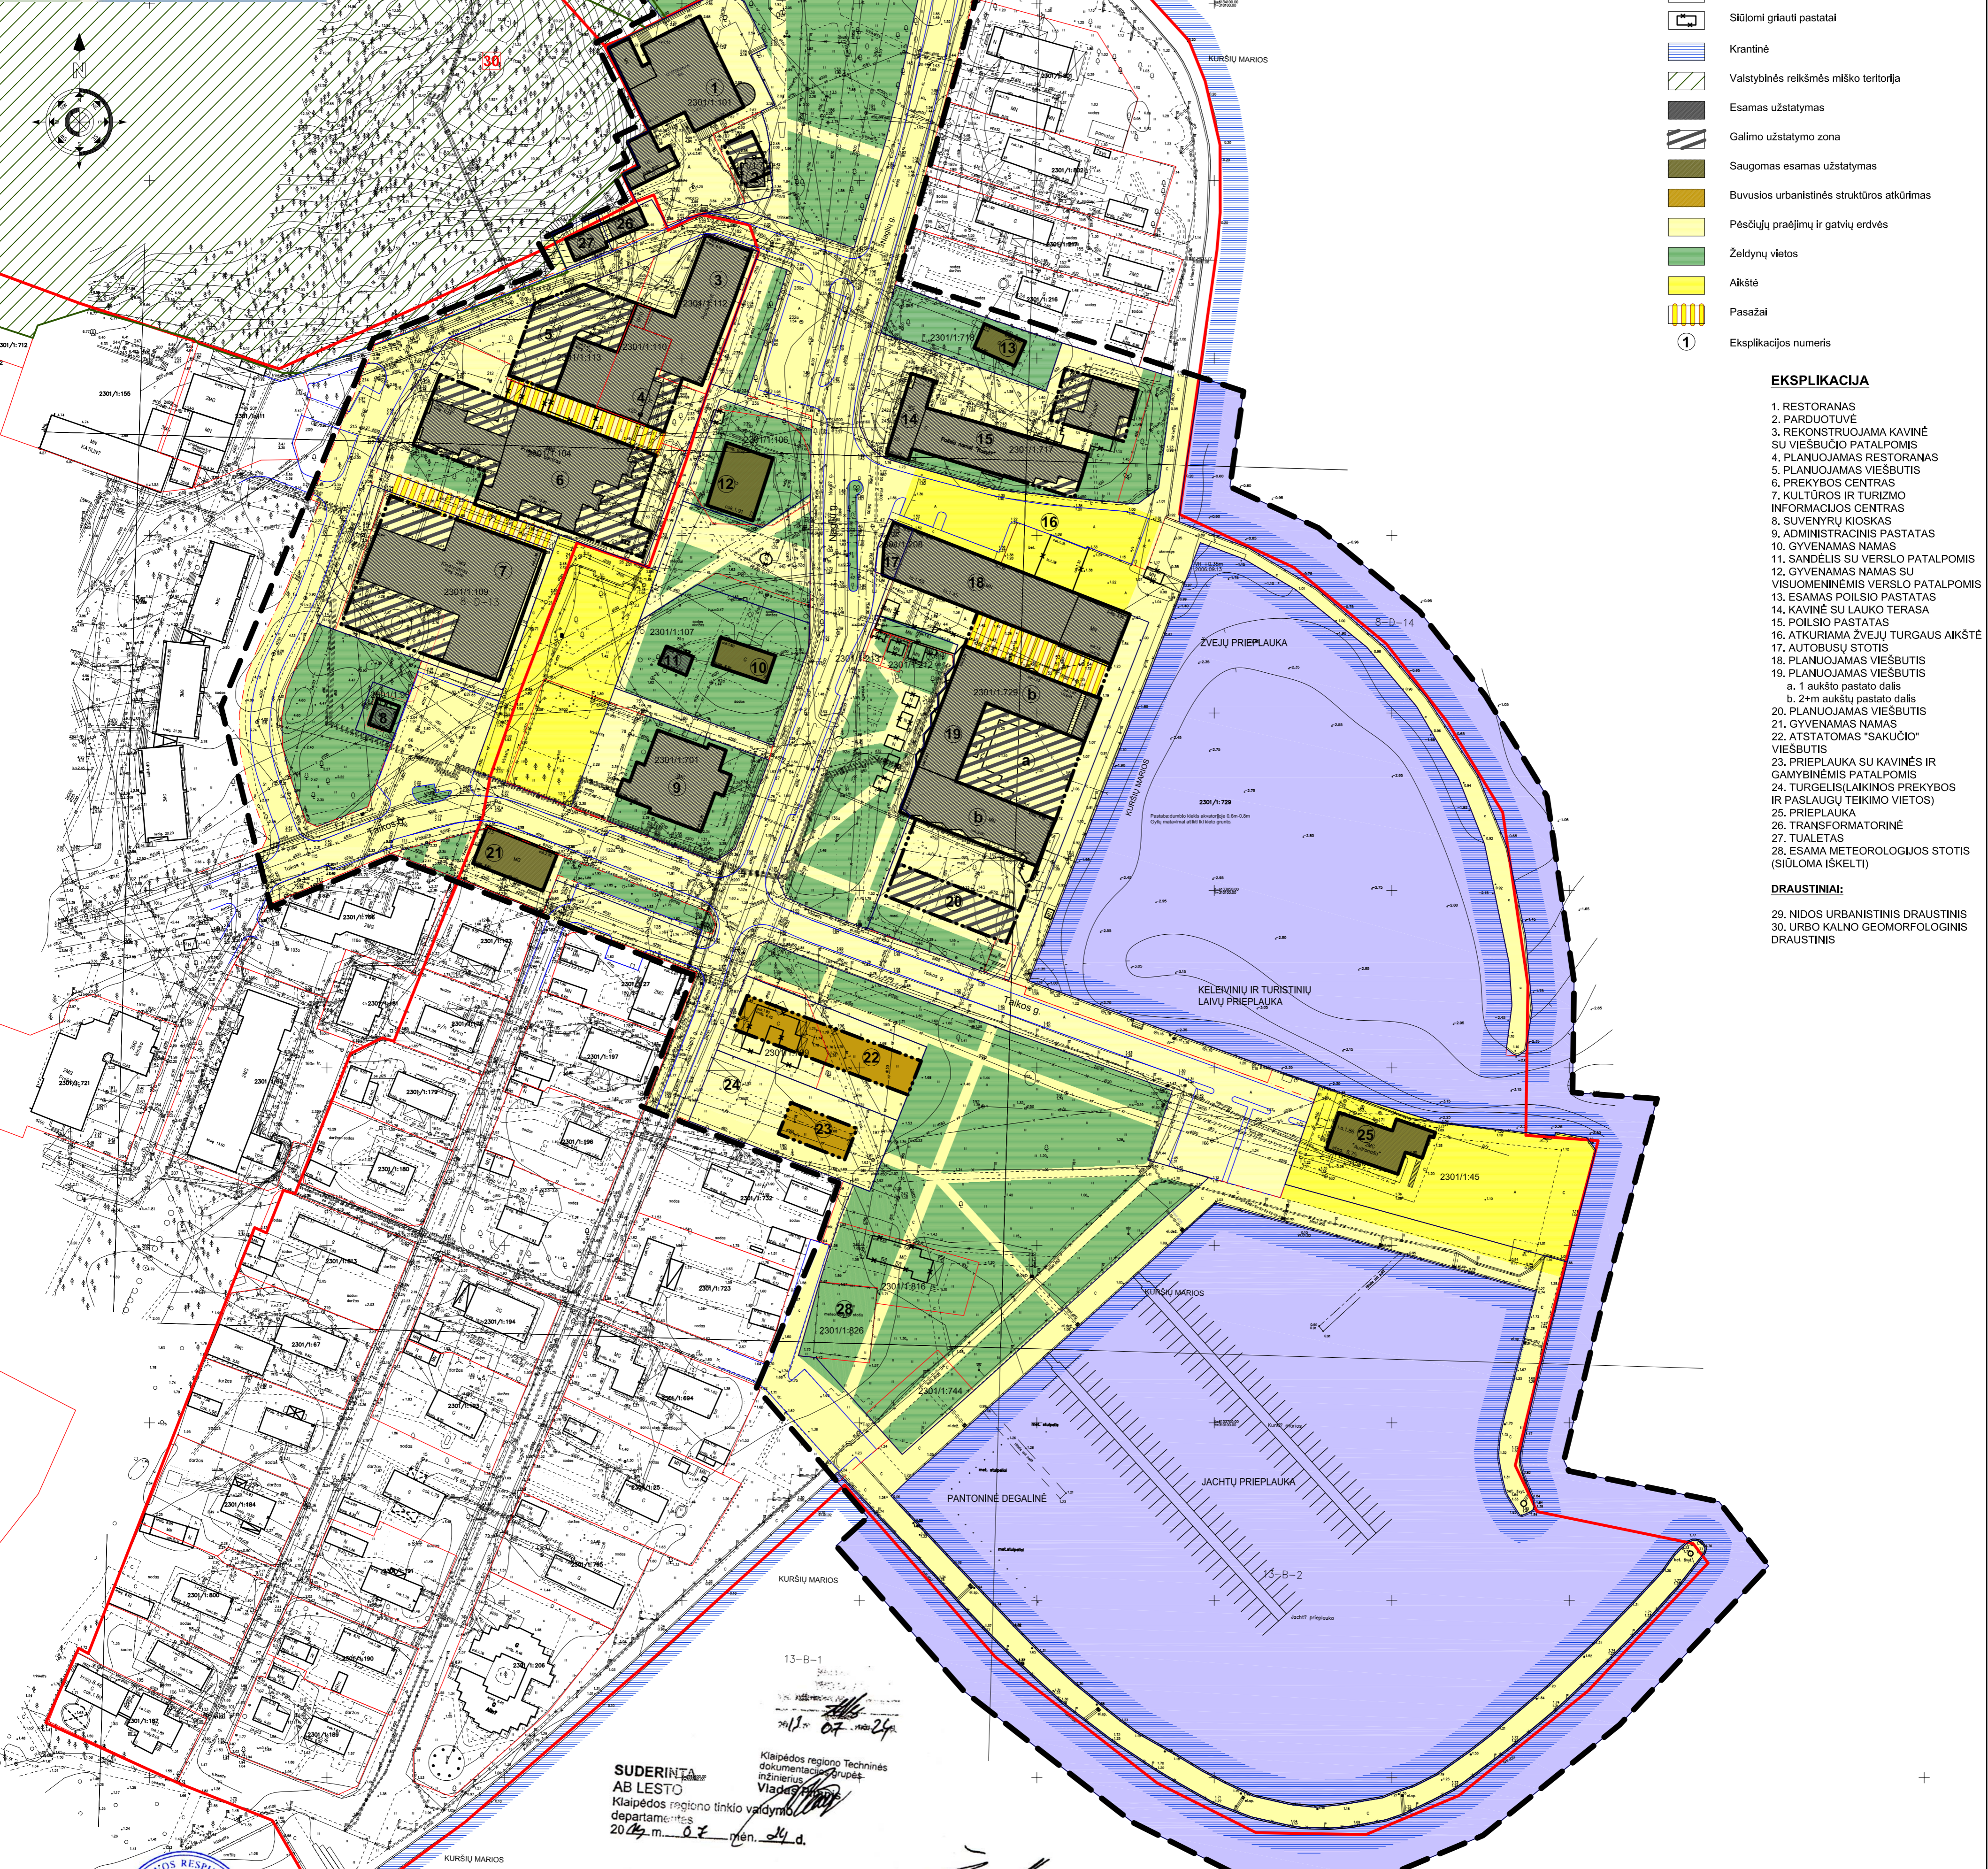

PASTABA:

1. Aiskirų pastatų aukštį (m) žūrėti zonų aprašymuose;
2. Veiklos valstybės saugomos Nidos gyvenvietės (unikalus objekto kodas Kultūros vertybių registre 17098), pripažintos saugoti viešajam pažinimui ir naudojimui, teritorijoje turi būti vykdoma pagal LR Nekilnojamojo kultūros paveldo apsaugos įstatymo nuostatas, bei turi nepažeisti minėtos kultūros vertybės apsaugos dokumentuose nustatytą vertingųjų savybių;
3. Nekilnojamojo kultūros paveldo objektų teritorijose (6, 7, 8, 9 ir 13 zonoje) prieš vykdydam žemės darbus turi būti atlikti archeologiniai tyrimai, užstatymas gali būti vykdomas tyrimų pagrindu išsaugant nustatytas objektų ir jų teritorijų vertingąsias savybes, pagal LR Nekilnojamojo kultūros paveldo apsaugos įstatymą ir kitus teisės aktus;
4. Nekilnojamojo kultūros paveldo objektų teritorijose (6, 7, 8, 9 ir 13 zonoje) bei apsaugos zonoje planuojama veikla reglamentuojama nekilnojamojo kultūros paveldo apsaugos specialiaisiais planais, reglamentais bei nekilnojamojo kultūros paveldo apsaugą reglamentuojančiais teisės aktais.

SUTARTINIAI ŽYMĖJIMAI

- Detaliojo plano galiojimo riba
- Esamo įteisinto sklypo riba
- Funkcinio prioriteto zonos riba
- Gatvių raudonoji linija
- Važiuojamosios dalies riba
- Draustinio teritorijos riba
- Valstybinės reikšmės miško riba
- Esamo užstatymo riba
- Statybos linija
- Statybos riba
- Esami pastatai
- Siūlomai grauliti pastatai
- Krantinė
- Valstybinės reikšmės miško teritorija
- Esamas užstatymas
- Galimo užstatymo zona
- Saugomas esamas užstatymas
- Buvusios urbanistinės struktūros atkūrimas
- Pėsčiųjų praejimų ir gatvių erdvės
- Želdynų vietos
- Aikštė
- Pasažai
- 1 Eksplikacijos numeris

EKSPLIKACIJA

1. RESTORANAS
2. PARDUOTUVĖ
3. REKONSTRUOJAMA KAVINĖ SU VIEŠBUČIO PATALPOMIS
4. PLANUOJAMAS RESTORANAS
5. PLANUOJAMAS VIEŠBUTIS
6. PREKYBOS CENTRAS
7. KULTŪROS IR TURIZMO INFORMACIJOS CENTRAS
8. SUVENYRŲ KIOSKAS
9. ADMINISTRACINIS PASTATAS
10. GYVENAMAS NAMAS
11. SANDĖLIŠ SU VERSLO PATALPOMIS
12. GYVENAMAS NAMAS SU VISUOMENINĖMS VERSLO PATALPOMIS
13. ESAMAS POILSIO PASTATAS
14. KAVINĖ SU LAUKO TERASA
15. POILSIO PASTATAS
16. ATKURIAMA ŽVEJŲ TURGAUS AIKŠTĖ
17. AUTOBUSŲ STOTIS
18. PLANUOJAMAS VIEŠBUTIS
19. PLANUOJAMAS VIEŠBUTIS
 - a. 1 aukšto pastato dalis
 - b. 2+ aukšto pastato dalis
20. PLANUOJAMAS VIEŠBUTIS
21. GYVENAMAS NAMAS
22. ATSTATOMAS "SAKŪČIO" VIEŠBUTIS
23. PRIEPLAUKA SU KAVINĖS IR GAMYBINĖMS PATALPOMIS
24. TURGELIŠ(LAIKINOS PREKYBOS IR PASLAUGŲ TEIKIMO VIETOS)
25. PRIEPLAUKA
26. TRANSFORMATORINĖ
27. TUALETAS
28. ESAMA METEOROLOGIJOS STOTIS (SIULOMA IŠKELTI)

DRAUSTINIAI:

29. NIDOS URBANISTINIS DRAUSTINIS
30. URBO KALNO GEOMORFOLOGINIS DRAUSTINIS

SUDERINTA AB LESTO
Klaipėdos regiono tinklo valdymo departamentas
2013 m. 07 mėn. 24 d.

PRITARTA Nr. 46
2013 m. 02 mėn. 22 d.
AB "NERINGOS VANDUO"
Direktorius: Darius Volkevičius

SUDERINTA AB "NERINGOS ENERGIJA"
Direktorius: Zilvyris Plakonis
2013 m. 07 mėn. 22 d.

UAB "Geoconsulting" Aukštųjų sistemų - Baltijos Koordinatinių sistemų - KRS94 Pareigos: V. Pavardė, Parašas: UAB "Geoconsulting" Informacijos: M. Stankevičius, Tel. 8-612-94005, el. paštas: info@geoconsulting.lt Kvalifikacijos pažymėjimas: ICD-5581 PED			
Teritorijos Nidoje, Naglių g. su gretimomis skaitmeninėse topografinėse (stinaujinimas)			
Mestis	Lapas	Lapy	Deš
T.500	1	2	2013.07.17

Alestatas Nr. 0428				Objektas: NIDOS CENTRINĖS DALIES DETALUSIS PLANAS	
A 610	Vyr. Arch.	L. Naujokaitis	2013-09	Laida	
A 669	PV, PDV	D. Rokienė	2013-09		
A 1733	PDV	R. Šarapkevičius	2013-09		
	Arch.	M. Vaitiekaitis	2013-09	KONCEPCIJA, ARCHITEKTŪRINĖS ERDVINĖS KOMPOZICIJOS FORMAVIMO BRĖŽINYS M 1:1000	
Etapas	Užsakovas - organizatorius: NERINGOS SAVIVALDYBĖS ADMINISTRACIJOS DIREKTORIUS				
DP				Lapas	Lapy
				1	1