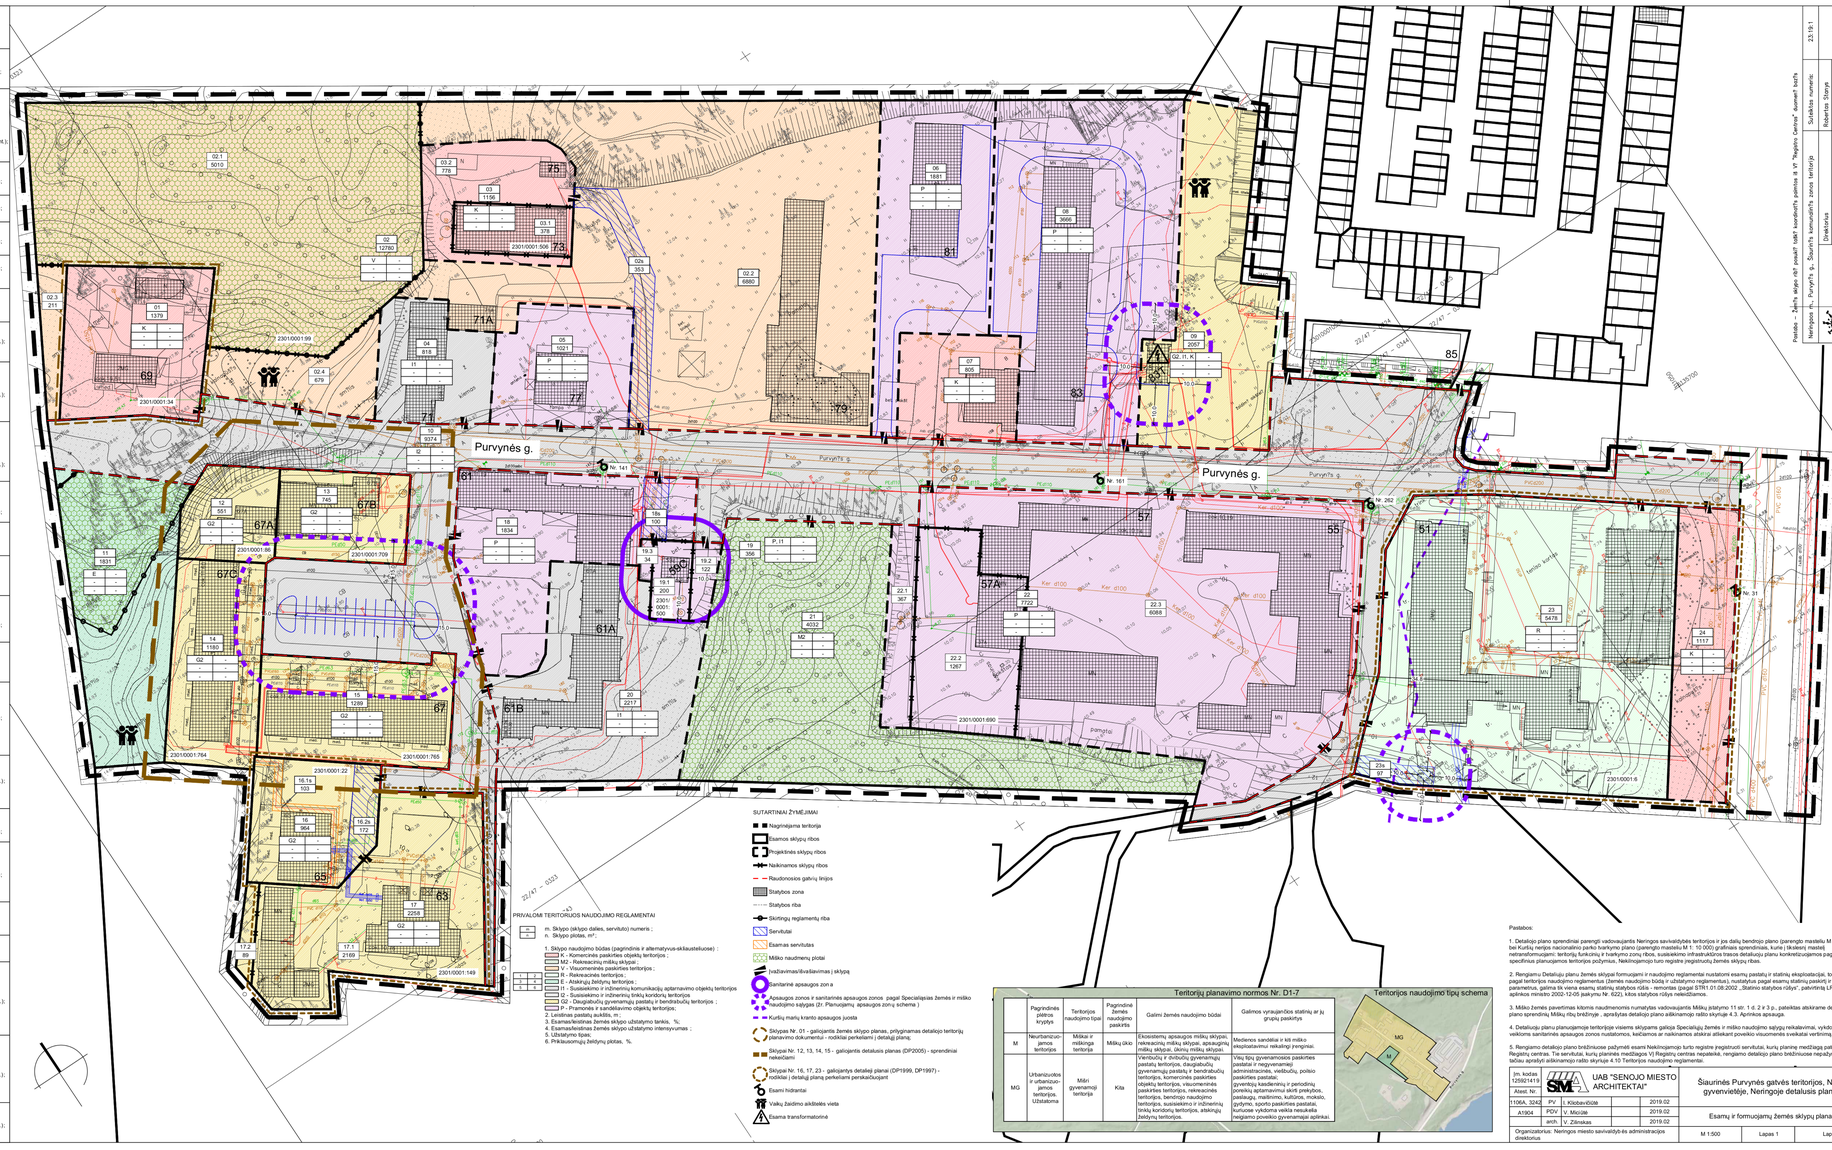Teritorijos Nr.	Sklypo Nr.	Esamas/ formuojamas	Sklypo plotas, m²	PRIVALOMIEJI TERITORIJOS NAUDOJIMO REGLAMENTAI			Servitutai	Užstatytas plotas, m²	Kiti reglamentai
				Teritorijos naudojimo tipas	Žemės naudojimo paskirtis	Žemės naudojimo būdai			
1	01 Purvynės g. 69	Esamas	1379	GM	Kita	**K** - Komercinės paskirties objektų teritorijos	Galioja esamas servitutas, žr. pastabą Nr. 5	129	Specialiosios žemės ir miško naudojimo sąlygos: I. Ryšių linijų apsaugos zonos; VI. Elektros linijų apsaugos zonos; XXVII. Saugotini želdiniai (medžiai ir krūmai), augantys ne miškų ūkio paskirties Žemėje (26 vnt.); XXXIV. Nacionaliniai ir regioniniai parkai; XLIX. Vandentiekio, lietaus ir nelaikinės kanalizacijos tinklų ir įrenginių apsaugos zonos.
	02 Purvynės g. 75	Formuojamas žemės sklypas sujungiant 2.1, 2.2, 2.3, 2.4 sklypus	12780	GM	Kita	**V** - Visuomeninės paskirties teritorijos	**02s** (321m²) Kelio servitutas - teisė važiuoti transporto priemonėmis, teisė naudotis pėsčiųjų taku; Servitutas - teisė tiesti požemines ir antžemines komunikacijas , teisė aptarnauti požemines ir antžemines komunikacijas , teisė naudoti požemines ir antžemines komunikacijas	874.07	Esama žemės sklypo Nr. 02.1 (kad. Nr. 2301/0001:99) miškų ūkio paskirtis keičiama į kitą visuomenines paskirties teritorijos naudojimo būdą, nekeičiant miško naudmenų (tinkžinyje pažymėtos skirtingų reglamentų ribą) Specialiosios žemės ir miško naudojimo sąlygos: VI. Elektros linijų apsaugos zonos; XXV. Miško naudojimo apribojimai (miško naudmenų plotas - 5010m²); XXVII. Saugotini želdiniai (medžiai ir krūmai), augantys ne miškų ūkio paskirties Žemėje (144 vnt.); XXXIII. Rekreacinės teritorijos; XXXIV. Nacionaliniai ir regioniniai parkai;
	02.1	Esamas	5010						
	02.2 Purvynės g. 75	Formuojami žemės sklypai	6880						
	02.3		211						
	02.4		679						
	03 Purvynės g. 73, 75	Performuojamas	1156	GM	Kita	**K** - Komercinės paskirties objektų teritorijos	Galioja esamas servitutas, žr. pastabą Nr. 5	321	Specialiosios žemės ir miško naudojimo sąlygos: VI. Elektros linijų apsaugos zonos; XXVII. Saugotini želdiniai (medžiai ir krūmai), augantys ne miškų ūkio paskirties Žemėje (9 vnt.); XXXIV. Nacionaliniai ir regioniniai parkai;
	04 Purvynės g. 71	Formuojamas	818	GM	Kita	**I1** - Susisiekimo ir inžinerinių komunikacijų aptarnavimo objektų teritorijos	-	269	Specialiosios žemės ir miško naudojimo sąlygos: XXVII. Saugotini želdiniai (medžiai ir krūmai), augantys ne miškų ūkio paskirties Žemėje (2 vnt.); XXXIV. Nacionaliniai ir regioniniai parkai;
	05 Purvynės g. 77	Formuojamas	1021	GM	Kita	**P** - Pramonės ir sandėliavimo objektų teritorijos	-	170	Specialiosios žemės ir miško naudojimo sąlygos: VI. Elektros linijų apsaugos zonos; XXVII. Saugotini želdiniai (medžiai ir krūmai), augantys ne miškų ūkio paskirties Žemėje (3 vnt.); XXXIV. Nacionaliniai ir regioniniai parkai;
	06 Purvynės g. 81	Formuojamas	1881	GM	Kita	**P** - Pramonės ir sandėliavimo objektų teritorijos	-	407	Specialiosios žemės ir miško naudojimo sąlygos: XXVII. Saugotini želdiniai (medžiai ir krūmai), augantys ne miškų ūkio paskirties Žemėje (4 vnt.); XXXIV. Nacionaliniai ir regioniniai parkai; XLIX. Vandentiekio, lietaus ir nelaikinės kanalizacijos tinklų ir įrenginių apsaugos zonos.
	07 Purvynės g. 83	Formuojamas	805	GM	Kita	**K** - Komercinės paskirties objektų teritorijos	-	191.6	Specialiosios žemės ir miško naudojimo sąlygos: VI. Elektros linijų apsaugos zonos; XXXIV. Nacionaliniai ir regioniniai parkai; XLIX. Vandentiekio, lietaus ir nelaikinės kanalizacijos tinklų ir įrenginių apsaugos zonos.
	08 Purvynės g. 85	Formuojamas	3666	GM	Kita	**P** - Pramonės ir sandėliavimo objektų teritorijos	-	863.8	Specialiosios žemės ir miško naudojimo sąlygos: VI. Elektros linijų apsaugos zonos; XXVII. Saugotini želdiniai (medžiai ir krūmai), augantys ne miškų ūkio paskirties Žemėje (57 vnt.); XXXIV. Nacionaliniai ir regioniniai parkai; XLIX. Vandentiekio, lietaus ir nelaikinės kanalizacijos tinklų ir įrenginių apsaugos zonos.
	09	Formuojamas	2057	GM	Kita	**G2** - Daugiabučių gyvenamųjų pastatų ir bendrabučių teritorijos ; **I1** - Susisiekimo ir inžinerinių komunikacijų aptarnavimo objektų teritorijos; **K** - Komercinės paskirties objektų teritorijos	-	53	Specialiosios žemės ir miško naudojimo sąlygos: VI. Elektros linijų apsaugos zonos; XXVII. Saugotini želdiniai (medžiai ir krūmai), augantys ne miškų ūkio paskirties Žemėje (20 vnt.); XXXIV. Nacionaliniai ir regioniniai parkai;
	10	Formuojamas	9374	GM	Kita	**I2** - Susisiekimo ir inžinerinių tinklų koridorių teritorijos	-	-	Specialiosios žemės ir miško naudojimo sąlygos: I. Ryšių linijų apsaugos zonos; VI. Elektros linijų apsaugos zonos; IX. Duję(dėkl) apsaugos zonos; XIV. Gamtyklnių ir komunalinių objektų sanitarinės apsaugos ir taršos poveikio zonos*. *; XXIX. Paviršinio vandens telkinių apsaugos zonos ir pakrantės apsaugos juostos XXVII. Saugotini želdiniai (medžiai ir krūmai), augantys ne miškų ūkio paskirties Žemėje (74 vnt.); XXXIV. Nacionaliniai ir regioniniai parkai; XLIX. Vandentiekio, lietaus ir nelaikinės kanalizacijos tinklų ir įrenginių apsaugos zonos.
	11	Formuojamas	1831	GM	Kita	**E** - Atskirųjų želdynų teritorijos	Galioja esami servitutai, įregistruoti Nekilnojamojo turto registre	-	Žemės sklype esantys miško naudmenų brėžinyje pažymėti skirtingų reglamentų riba Specialiosios žemės ir miško naudojimo sąlygos: XXVI. Miško naudojimo apribojimai (miško naudmenų plotas - 860m²); XXVII. Saugotini želdiniai (medžiai ir krūmai), augantys ne miškų ūkio paskirties Žemėje (2 vnt.); XXXIV. Nacionaliniai ir regioniniai parkai;
	12 Purvynės g. 67A	Esamas	551	-	Kita	**G2** - Daugiabučių gyvenamųjų pastatų ir bendrabučių teritorijos		220.4	Specialiosios žemės ir miško naudojimo sąlygos: VI. Elektros linijų apsaugos zonos; XIV. Gamtyklnių ir komunalinių objektų sanitarinės apsaugos ir taršos poveikio zonos **; XXXIV. Nacionaliniai ir regioniniai parkai; XLIX. Vandentiekio, lietaus ir nelaikinės kanalizacijos tinklų ir įrenginių apsaugos zonos.
	13 Purvynės g. 67B	Esamas	745	-	Kita	**G2** - Daugiabučių gyvenamųjų pastatų ir bendrabučių teritorijos		372.5	Specialiosios žemės ir miško naudojimo sąlygos: I. Ryšių linijų apsaugos zonos; VI. Elektros linijų apsaugos zonos; XIV. Gamtyklnių ir komunalinių objektų sanitarinės apsaugos ir taršos poveikio zonos **; XXXIV. Nacionaliniai ir regioniniai parkai; XLIX. Vandentiekio, lietaus ir nelaikinės kanalizacijos tinklų ir įrenginių apsaugos zonos.
	14 Purvynės g. 67C	Esamas	1180	-	Kita	**G2** - Daugiabučių gyvenamųjų pastatų ir bendrabučių teritorijos		472	Specialiosios žemės ir miško naudojimo sąlygos: I. Ryšių linijų apsaugos zonos; VI. Elektros linijų apsaugos zonos; XIV. Gamtyklnių ir komunalinių objektų sanitarinės apsaugos ir taršos poveikio zonos **; XXVII. Saugotini želdiniai (medžiai ir krūmai), augantys ne miškų ūkio paskirties Žemėje (2 vnt.); XXXIV. Nacionaliniai ir regioniniai parkai; XLIX. Vandentiekio, lietaus ir nelaikinės kanalizacijos tinklų ir įrenginių apsaugos zonos.
	15 Purvynės g. 67	Esamas	1289	-	Kita	**G2** - Daugiabučių gyvenamųjų pastatų ir bendrabučių teritorijos		644.5	Specialiosios žemės ir miško naudojimo sąlygos: I. Ryšių linijų apsaugos zonos; VI. Elektros linijų apsaugos zonos; XIV. Gamtyklnių ir komunalinių objektų sanitarinės apsaugos ir taršos poveikio zonos **; XXXIV. Nacionaliniai ir regioniniai parkai; XLIX. Vandentiekio, lietaus ir nelaikinės kanalizacijos tinklų ir įrenginių apsaugos zonos.
	16 Purvynės g. 65	Esamas	964	GM	Kita	**G2** - Daugiabučių gyvenamųjų pastatų ir bendrabučių teritorijos	Galioja esami servitutai, žr. pastabą Nr. 5 **16.1s** (103m²) Servitutas - teisė tiesti požemines ir antžemines komunikacijas , teisė aptarnauti požemines ir antžemines komunikacijas , teisė naudoti požemines ir antžemines komunikacijas **16.2s** (172m²) Kelio servitutas - teisė važiuoti transporto priemonėmis, teisė naudotis pėsčiųjų taku; Servitutas - teisė tiesti požemines ir antžemines komunikacijas , teisė aptarnauti požemines ir antžemines komunikacijas , teisė naudoti požemines ir antžemines komunikacijas	241	Specialiosios žemės ir miško naudojimo sąlygos: I. Ryšių linijų apsaugos zonos; VI. Elektros linijų apsaugos zonos; XIV. Gamtyklnių ir komunalinių objektų sanitarinės apsaugos ir taršos poveikio zonos **; XXXIV. Nacionaliniai ir regioniniai parkai; XLVIII. Šlumos ir karšto vandens tiekimo tinklų apsaugos zonos; XLIX. Vandentiekio, lietaus ir nelaikinės kanalizacijos tinklų ir įrenginių apsaugos zonos.
	17 Purvynės g. 63	Formuojamas žemės sklypas sujungiant 17.1, 17.2 sklypus	2258	GM	Kita	**G2** - Daugiabučių gyvenamųjų pastatų ir bendrabučių teritorijos	Galioja esami servitutai, žr. pastabą Nr. 5	564.5	Specialiosios žemės ir miško naudojimo sąlygos: VI. Elektros linijų apsaugos zonos; XXVII. Saugotini želdiniai (medžiai ir krūmai), augantys ne miškų ūkio paskirties Žemėje (21 vnt.); XXXIV. Nacionaliniai ir regioniniai parkai; XLVIII. Šlumos ir karšto vandens tiekimo tinklų apsaugos zonos; XLIX. Vandentiekio, lietaus ir nelaikinės kanalizacijos tinklų ir įrenginių apsaugos zonos.
	17.1	Esamas	2169						
	17.2	Formuojamas įvilerpęs žemės sklypas	89						
	18 Purvynės g. 61	Formuojamas	1834	GM	Kita	**P** - Pramonės ir sandėliavimo objektų teritorijos	**18s** (121m²) Kelio servitutas - teisė važiuoti transporto priemonėmis, teisė naudotis pėsčiųjų taku	555	Specialiosios žemės ir miško naudojimo sąlygos: VI. Elektros linijų apsaugos zonos; XIV. Gamtyklnių ir komunalinių objektų sanitarinės apsaugos ir taršos poveikio zonos **; XXVII. Saugotini želdiniai (medžiai ir krūmai), augantys ne miškų ūkio paskirties Žemėje (9 vnt.); XXXIV. Nacionaliniai ir regioniniai parkai;
	19 Purvynės g. 59C	Formuojamas žemės sklypas sujungiant 19.1, 19.2 ir 19.3 sklypus	356	GM	Kita	**P** - Pramonės ir sandėliavimo objektų teritorijos, **I1** - Susisiekimo ir inžinerinių komunikacijų aptarnavimo objektų teritorijos	-	80	Specialiosios žemės ir miško naudojimo sąlygos: VI. Elektros linijų apsaugos zonos; XIV. Gamtyklnių ir komunalinių objektų sanitarinės apsaugos ir taršos poveikio zonos **; XXVII. Saugotini želdiniai (medžiai ir krūmai), augantys ne miškų ūkio paskirties Žemėje (1 vnt.); XXXIV. Nacionaliniai ir regioniniai parkai; XLIX. Vandentiekio, lietaus ir nelaikinės kanalizacijos tinklų ir įrenginių apsaugos zonos.
	19.1	Esamas	200						
	19.2	Formuojamas įvilerpęs žemės sklypai	122						
	19.3		34						
	20 Purvynės g. 61A, 61B	Formuojamas	2217	GM	Kita	**I1** - Susisiekimo ir inžinerinių komunikacijų aptarnavimo objektų teritorijos	-	540.1	Specialiosios žemės ir miško naudojimo sąlygos: VI. Elektros linijų apsaugos zonos; XIV. Gamtyklnių ir komunalinių objektų sanitarinės apsaugos ir taršos poveikio zonos **; XXXIV. Nacionaliniai ir regioniniai parkai; XLIX. Vandentiekio, lietaus ir nelaikinės kanalizacijos tinklų ir įrenginių apsaugos zonos.
	21	Formuojamas	4032	MI	Miškų ūkio	**M2** - Rekreacinių miškų sklypai	-	-	Specialiosios žemės ir miško naudojimo sąlygos: XXV. Miško naudojimo apribojimai; XXXIV. Nacionaliniai ir regioniniai parkai;
	22 Purvynės g. 55, 57, 57A	Formuojamas žemės sklypas sujungiant 22.1, 22.2, 22.3 sklypus	7722	GM	Kita	**P** - Pramonės ir sandėliavimo objektų teritorijos	-	2084	Specialiosios žemės ir miško naudojimo sąlygos: I. Ryšių linijų apsaugos zonos; VI. Elektros linijų apsaugos zonos; XXVII. Saugotini želdiniai (medžiai ir krūmai), augantys ne miškų ūkio paskirties Žemėje (24 vnt.); XLIX. Vandentiekio, lietaus ir nelaikinės kanalizacijos tinklų ir įrenginių apsaugos zonos.
	22.1	Formuojamas įvilerpęs žemės sklypas	1267						
	22.2	Esamas	267						
	22.3	Formuojamas žemės sklypas	6088						
	23 Purvynės g. 51	Esamas	5478	GM	Kita	**R** - Rekreacinės teritorijos	**23s** (97m²) Kelio servitutas - teisė važiuoti transporto priemonėmis, teisė naudotis pėsčiųjų taku (tamsiausiems) ; Servitutas - teisė tiesti požemines ir antžemines komunikacijas , teisė aptarnauti požemines ir antžemines komunikacijas , teisė naudoti požemines ir antžemines komunikacijas (tamsiausiems)	1029.2	Specialiosios žemės ir miško naudojimo sąlygos: I. Ryšių linijų apsaugos zonos; IX. Duję(dėkl) apsaugos zonos; XXIX. Paviršinio vandens telkinių apsaugos zonos ir pakrantės apsaugos juostos XXVII. Saugotini želdiniai (medžiai ir krūmai), augantys ne miškų ūkio paskirties Žemėje (14 vnt.); XXXIV. Nacionaliniai ir regioniniai parkai; XLVIII. Šlumos ir karšto vandens tiekimo tinklų apsaugos zonos; XLIX. Vandentiekio, lietaus ir nelaikinės kanalizacijos tinklų ir įrenginių apsaugos zonos.
	24	Formuojamas	1117	GM	Kita	**K** - Komercinės paskirties objektų teritorijos	-	-	Specialiosios žemės ir miško naudojimo sąlygos: VI. Elektros linijų apsaugos zonos; XXIX. Paviršinio vandens telkinių apsaugos zonos ir pakrantės apsaugos juostos XXVII. Saugotini želdiniai (medžiai ir krūmai), augantys ne miškų ūkio paskirties Žemėje (13 vnt.); XXXIV. Nacionaliniai ir regioniniai parkai; XLIX. Vandentiekio, lietaus ir nelaikinės kanalizacijos tinklų ir įrenginių apsaugos zonos.