


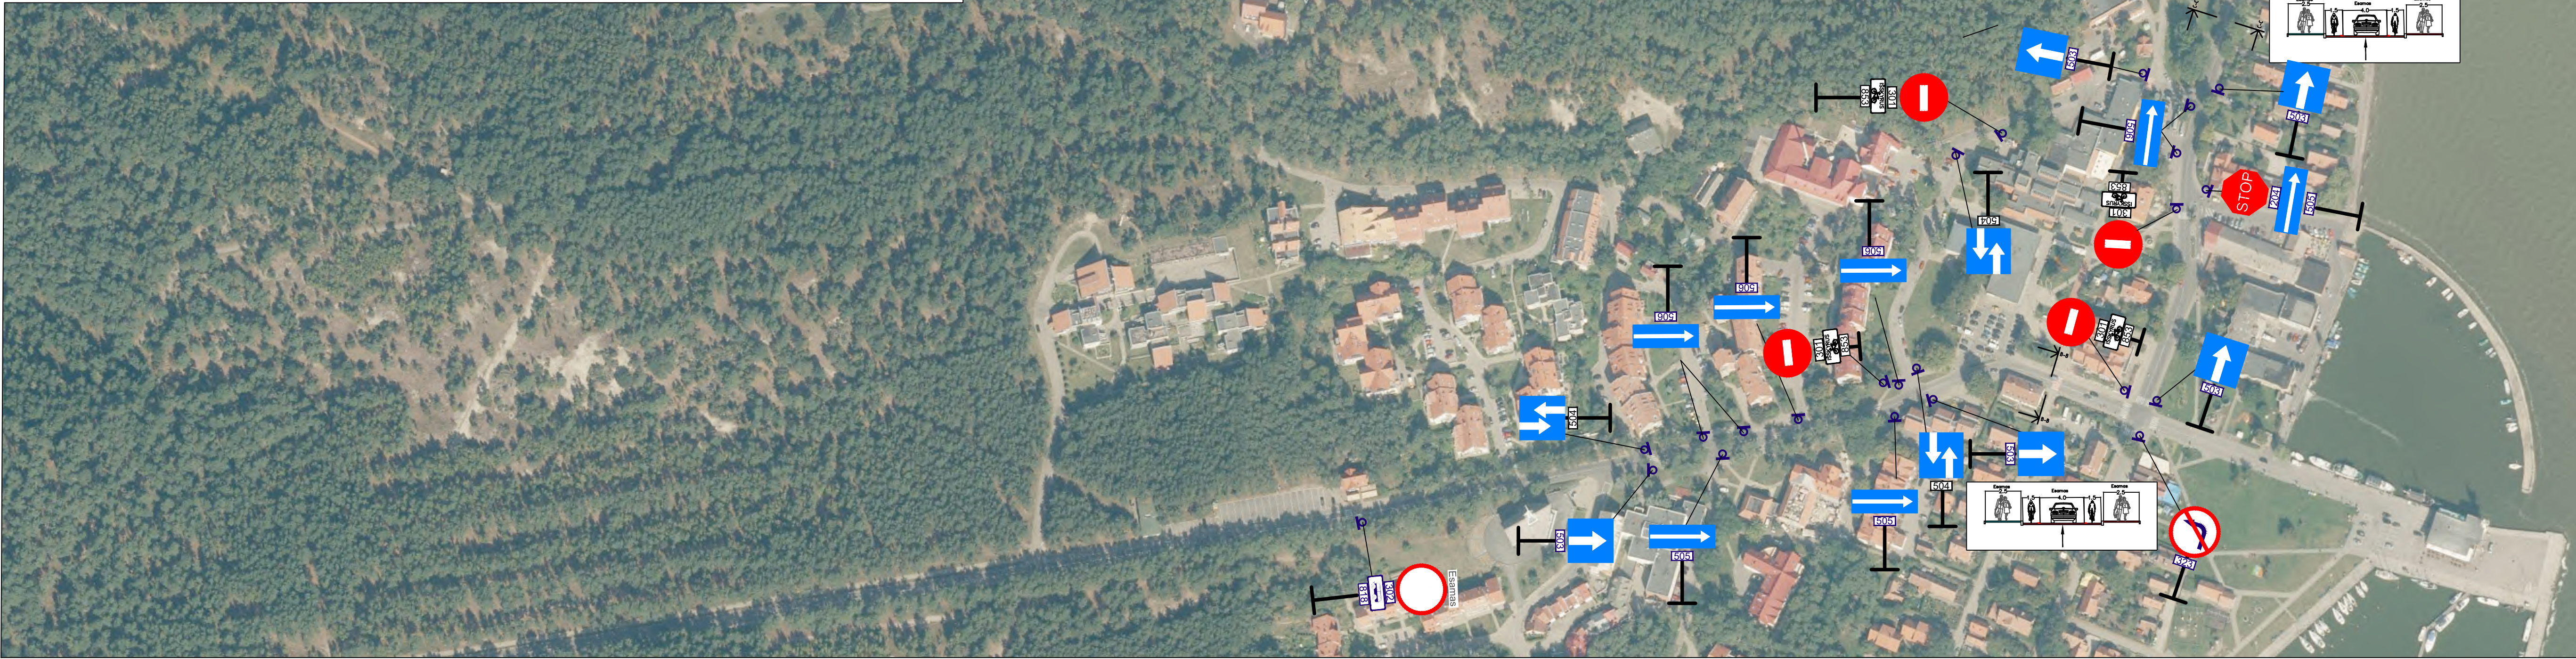

- Pastabos:
1. Kelio ženklų dydis - 0 grupė.
 2. Kelio ženklas Nr. 301 "Eismas draudžiamas" - sferinis
 3. Bendras nagrinėjamo ruožo ilgis 4.8 km
 4. Vienpusio eismo per miesto centrą - 1.3 km
 5. Dvipusio eismo ilgis - 3.5 km

0	2025-03	Statybos leidimui, konkursui, statybai	
LAIDA	DATA	LAIDOS STATUSAS. KEITIMO PRIEŽASTIS (JEI TAIKOMA)	
KVAL. PATV. DOK. NR.			STATINIO PROJEKTO PAVADINIMAS
			Nidos centrinėje dalyje vienusio eismo organizavimo Tarkos g., G. D. Kuverto gatvės gatvės gatvės ir projektiniai sprendiniai
2539 SPV		E. Kolakauskas	STATINIO NUMERIS IR PAVADINIMAS
25882 SPDV		E. Kolakauskas	Nidos centrinė dalis
			DOKUMENTO PAVADINIMAS
			Eismo organizavimo planas , M 1:2000
			LAIDA
			0
LT	STATYTOJAS IR (ARBA) UŽSAKOVAS Neringos savivaldybė Tarkos g. 2, LT-9123, Neringa		DOKUMENTO ŽYMUO
			UP/202501-00-SSP-B-01
		LAPAS	LAPŲ
		1	1