NERINGOS SAVIVALDYBĖS TERITORIJOS IR JOS DALIŲ BENDROJO PLANO KOREKTŪRA

NERINGOS SAVIVALDYBĖS TERITORIJOS IR JOS DALIŲ BENDRASIS PLANAS
2. GYVENVIEČIŲ TERITORIJŲ VYSTYMAS
2 e. JUODKRANTĖS INŽINERINĖ INFRASTRUKTŪRA IR KRANTOTVARKA

SUTARTINIAI ŽENKLAI

INŽINERINĖ INFRASTRUKTŪRA

VANDENTIEKA
- Esama vandentiekio linija
- Numatoma vandentiekio linija
- Esamas vandens rezervuaras
- Esami vandens gerinimo įrenginiai
- Eksploatuojamas gręžinys
- Rezervinis gręžinys
- Gėlo vandens vandenviečių griežto režimo I sanitarinė apsaugos juosta
- Vandenviečių draudžiamos bakteriologinės taršos II sanitarinė apsaugos juosta
- Vandenviečių draudžiamos cheminės taršos III sanitarinė apsaugos juosta
- Numatoma vandenvietė

NUOTEKŲ TINKLAI
- Esama slėginė nuotekų linija
- Numatoma slėginė nuotekų linija
- Esama savitakė nuotekų linija
- Numatoma savitakė nuotekų linija
- Numatoma apvalytų nuotekų linija
- Esama lietaus nuotekų linija
- Numatoma lietaus nuotekų linija
- Esama nuotekų siurblinė
- Numatoma nuotekų siurblinė
- Esamas išleidėjas
- Numatomas išleidėjas
- Esami lietaus nuotekų valymo įrenginiai
- Esami nuotekų valymo įrenginiai
- NVI sanitarinė apsaugos zona

ELEKTROS ENERGIJOS TIEKIMAS
- Esama 110 kV oro linija
- Esama 35 kV oro linija
- Esama transformatorių pastotė
- Numatoma rekonstruoti transformatorių pastotė
- Esama transformotorinė

ŠILUMOS TIEKIMAS
- Esamas šilumotiekis
- Esama katilinė

GAMTINIŲ DUJŲ TIEKIMAS
- Numatomas dujotiekis
- Numatomas dujų reguliavimo punktas

RYŠIŲ INFRASTRUKTŪRA
- Pašto skyrius

KITA
- Numatomas gaisrinės postas

KRANTOTVARKA

PĖSČIŲJŲ TAKŲ, LAIPTŲ BEI PRIVAŽIAVIMŲ PRIE JŪROS IŠDĖSTYMAS PLIAŽE

Esama	Numatoma	
		Lentiniai arba molio-žvyro takai
		Laiptai
		Įvažiavimas į paplūdimį

KRANTINĖS
- Esama

NUMATOMOS KRANTOTVARKINĖS PRIEMONĖS
- Akmenų metinys
- Šakų klojiniai
- Žabtvorės
- Natūralių krantinių procesų apsauga

PROGNOZUOJAMI KRANTOTVARKINIO KONFLIKTO ŽIDINIAI
- Židinio lokalizacija

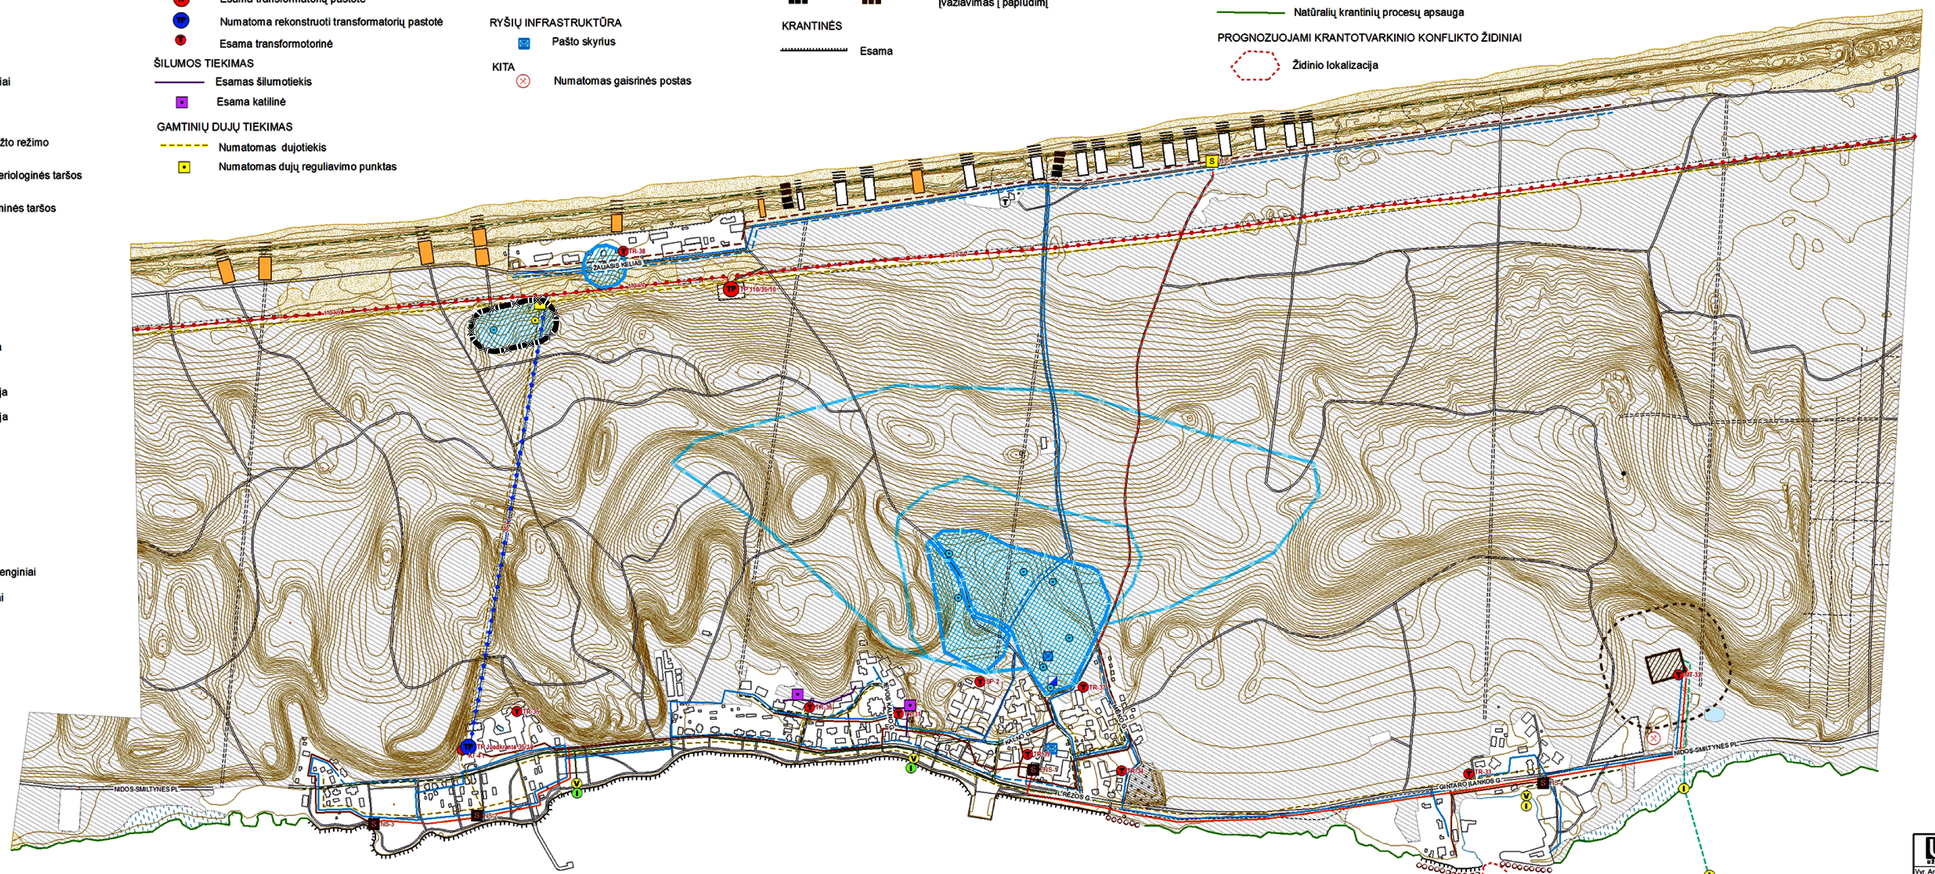
NIDOS-SMILTYNĖS PL.
NIDOS-SMILTYNĖS PL.
NIDOS G.
NIDOS G.
PARNIDŽIO K.
PARNIDŽIO K.
PARNIDŽIO K