


TOPOGRAFINIS PLANAS M 1:500

X=6141650.00
Y=314200.00
22/48 - 0277

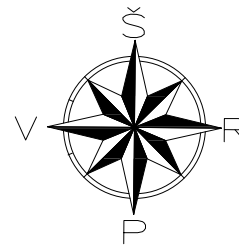

SITUACIJOS SCHEMA



Sklypo vieta



SKLYPAS	Projektuojama
Žemės sklypo plotas:	1181 m ²
Sklypo užstatymo plotas:	1075 m ²
Sklypo užstatymo tankumas:	25%
Sklypo užstatymo intensyvumas:	28%
Pastatų aukštis	8,30m

PASTABA:

1. Rekonstravimo projektu numatomas tik pastato perplanavimas bei tūrio didinimas.
2. Pastato užstatymas nedidinamas.
3. Atnaujinama pastato dalies išorė.
4. Žemės darbai numatomi tik esamų dangų atstatymui.


Suderinimo TIIS sistemoje:

Pastaba: Ribos pažymėtos naudojant V? Registr? centras duomenis




VIZUALIZACIJA


OBJKTAS	Leidimas:	Adresas: Neringa, Preilos g. 21, 23	Pagal ind. veiklos paž. Nr.: 312096 ARCH. PV. O.JANKAUSKAS osvaldas_jankauskas@yahoo.com Žvejų 2-512, Klaipėda Tel.: Nr.: +370 674 11078				Užsakovas	Gyvenamojo namo, Preilos g. 21, Neringoje, rekonstravimo projektas. Projektiniai pasiūlymai.			
COORDINACIŲ SISTEMA: LKS-94	AUKŠČIŲ SISTEMA: LAS-07	Užsakovas:	Atestato numeris	Pareigos	Vardas, Pavardė	Parašas	Data	Brėžinys	Sklypo, situacijos planas		Mastelis
UAB "Gistamos projektai" GISTAMA Tel. 867772745 DIREKTORIUS	Kvalifikacijos pažymėjimo Nr.1GKV-894	Lapas/lapų skaičius	A 1722	PV	O. Jankauskas		2022	Sklypo, situacijos planas		M 1:500	
VARDAS IR PAVARD?	PARAŠAS	DATA	Statinio šifras		Stadija	Dalis	Brėžinio numeris	Laida			
T	V	2021-09-15	2022KL05-PP	PP	SP	A1-02	0				
		A.V.									

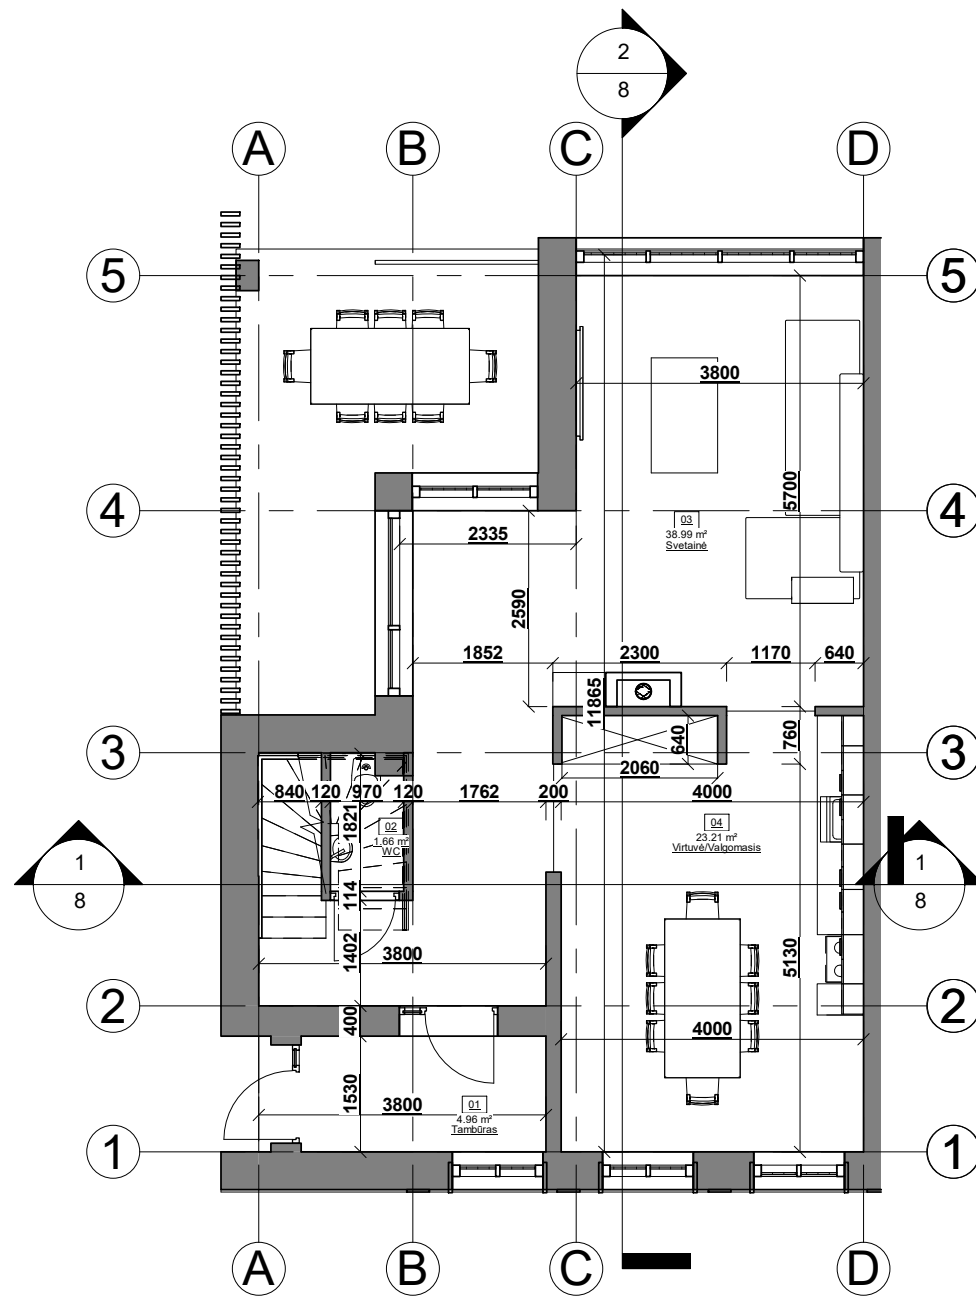

1 AUKŠTO PLANAS

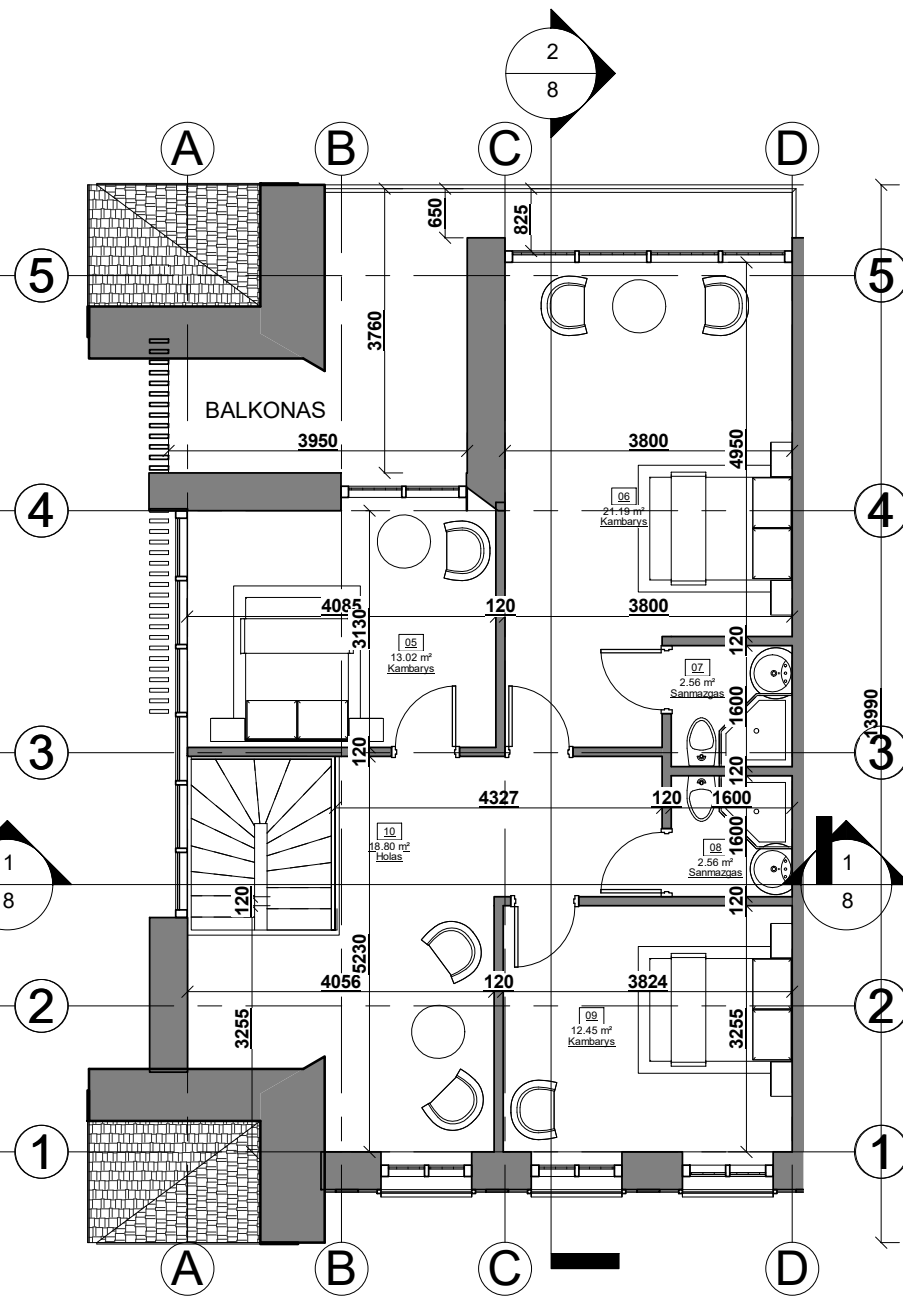

2 AUKŠTO PLANAS

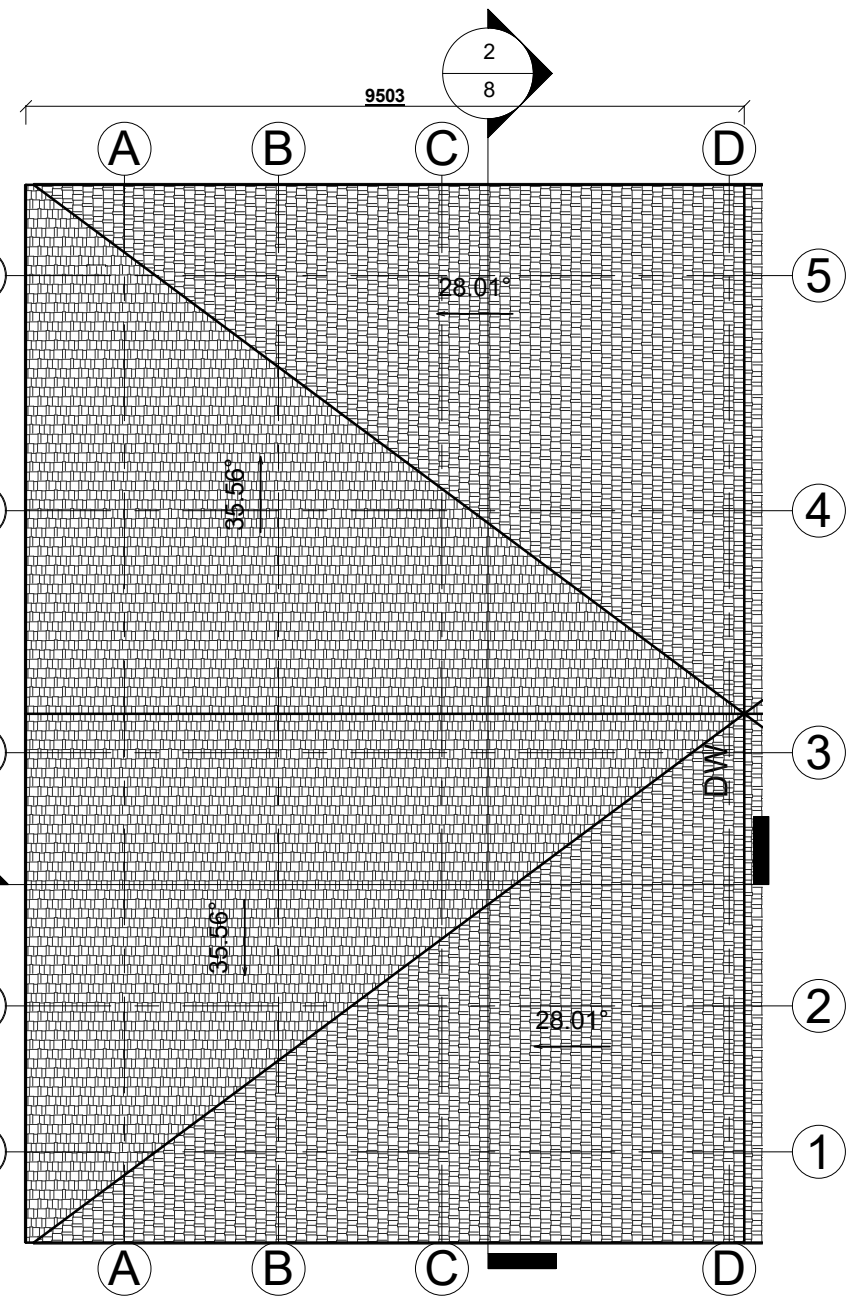



STOGO PLANAS

Patalpų eksplikacija		
NR.	Patalpa	Plotas





1. Pirmo aukšto planas		
01	Tambūras	4.96 m ²
02	WC	1.66 m ²
03	Svetainė	38.99 m ²
04	Virtuvė/Valgomasis	23.21 m ²
1. Pirmo aukšto planas: 4 68.82 m ²		


Patalpų eksplikacija		
NR.	Patalpa	Plotas

2. Antro aukšto planas		
05	Kambarys	13.02 m ²
06	Kambarys	21.19 m ²
07	Sanmazgas	2.56 m ²
08	Sanmazgas	2.56 m ²
09	Kambarys	12.45 m ²
10	Holas	18.80 m ²
2. Antro aukšto planas: 6 70.58 m ²		
: 10 139.40 m ²		
: 10 139.40 m ²		

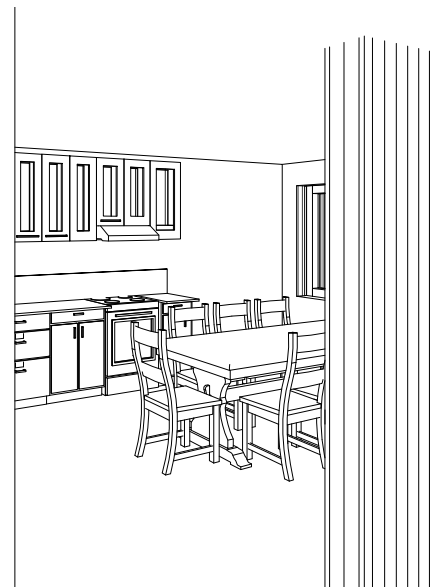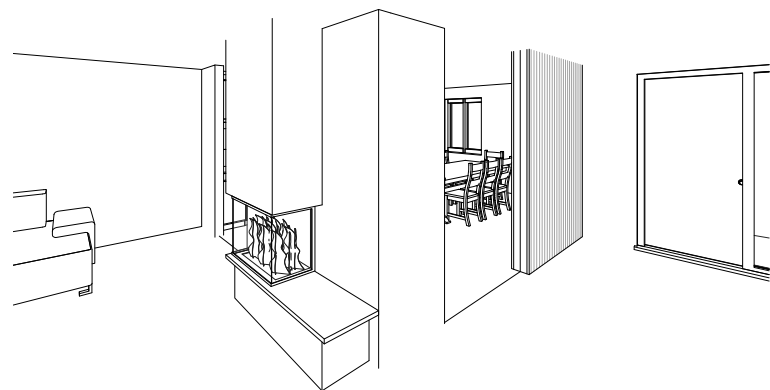

				Pagal ind. veiklos paž. Nr.: 312096 ARCH. PV. O.JANKAUSKAS osvaldas_jankauskas@yahoo.com Žvejų 2-512, Klaipėda Tel.: Nr.: +370 674 11078		Užsakovas Pavadinimas Gyvenamojo namo, Preilos g. 21, Neringoje, rekonstravimo projektas. Projektiniai pasiūlymai.			
				Atestato numeris A 1722		Pareigos PV		Vardas, Pavardė O. Jankauskas	
Brėžinys				AUKŠTŲ PLANAI				Mastelis M 1 : 100	
Statinio šriftas 2022KL05				Stadija TDP		Dalis Architektūrinė		Brėžinio numeris 1	
								Laida 0	

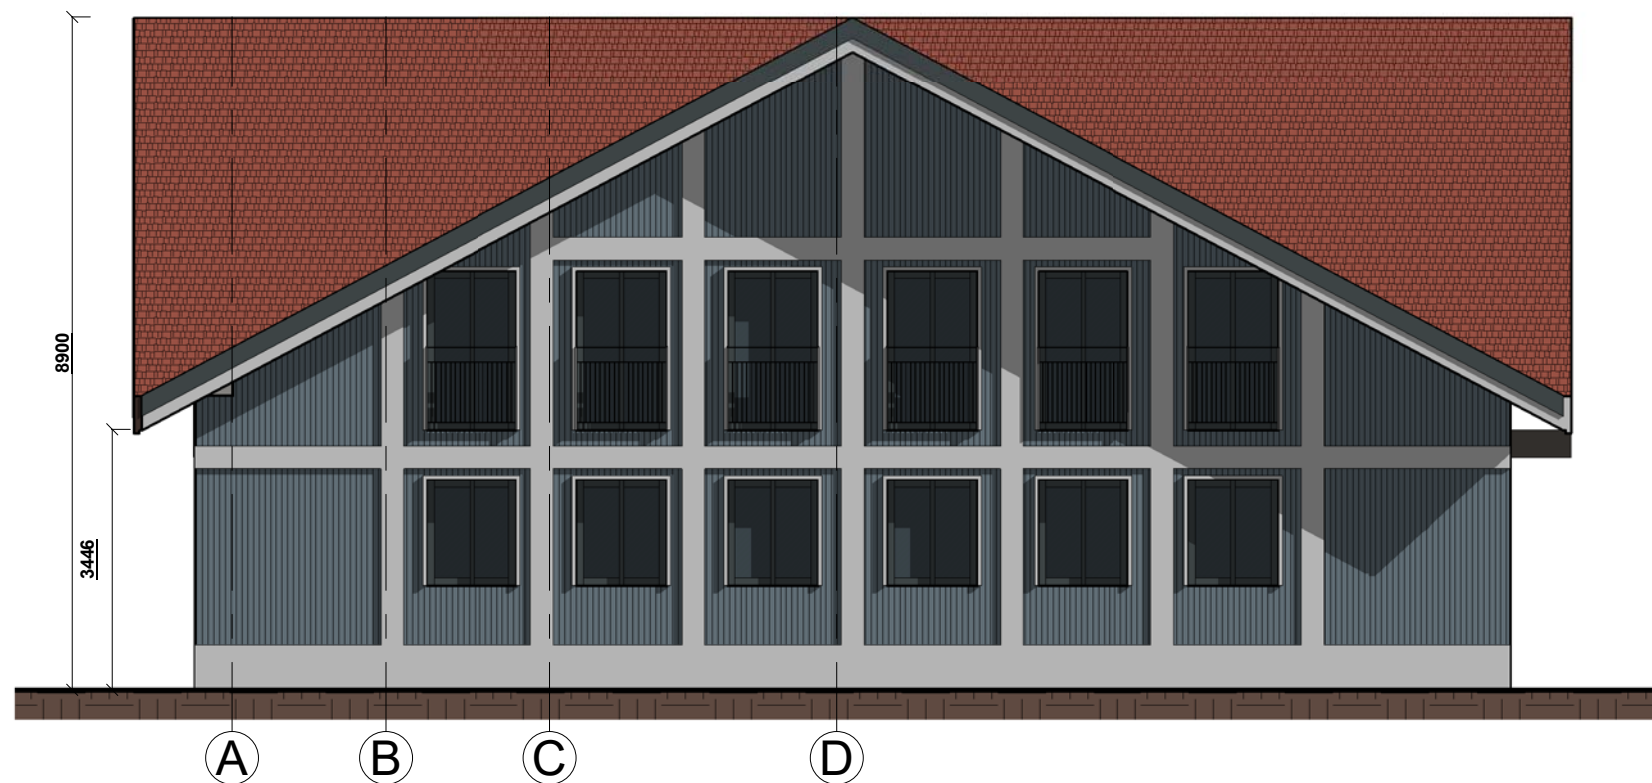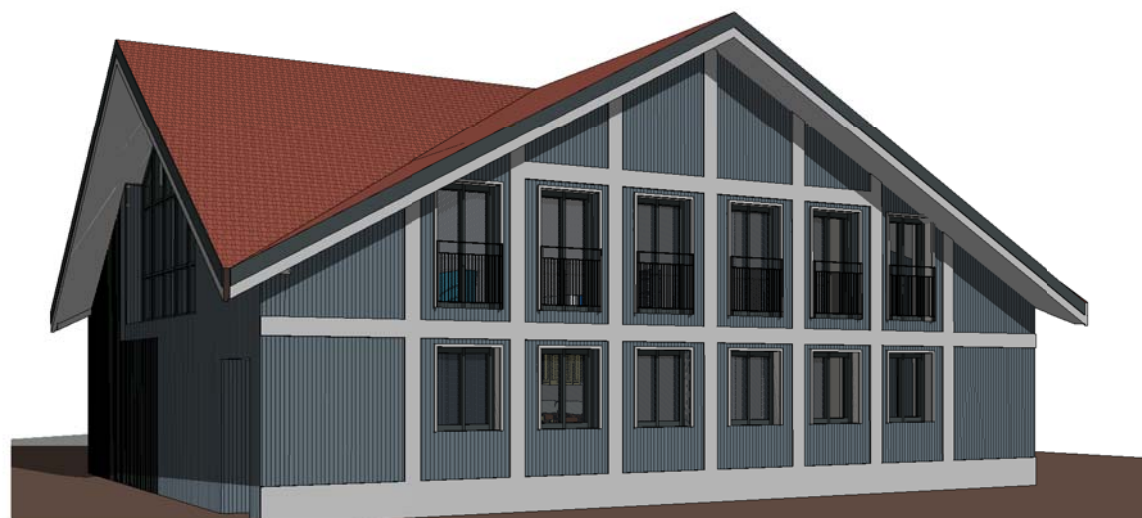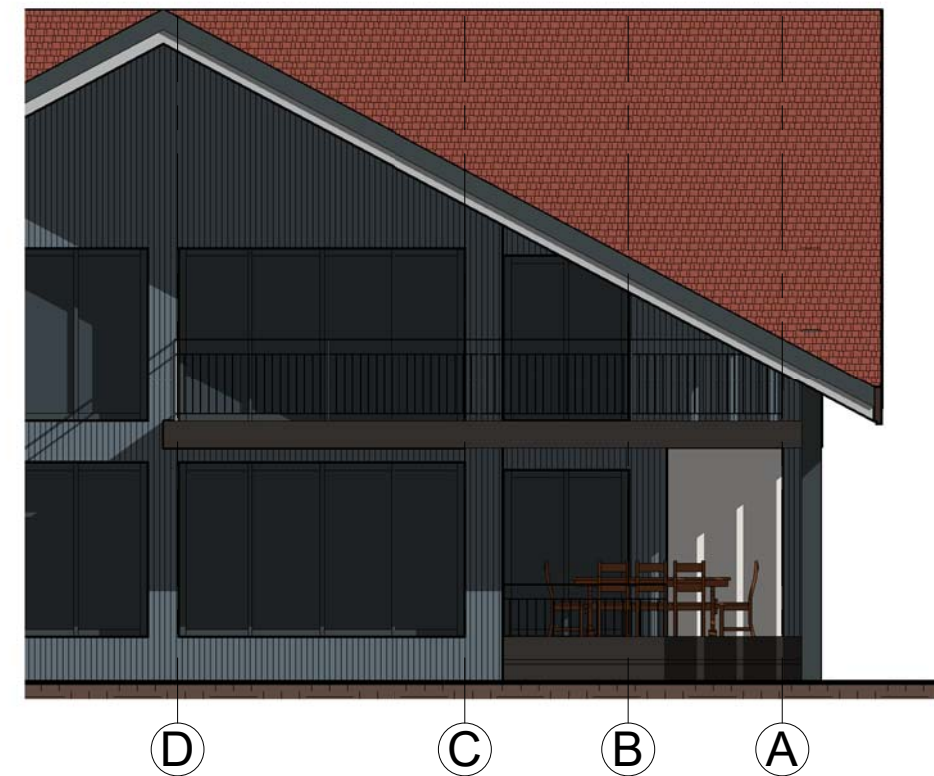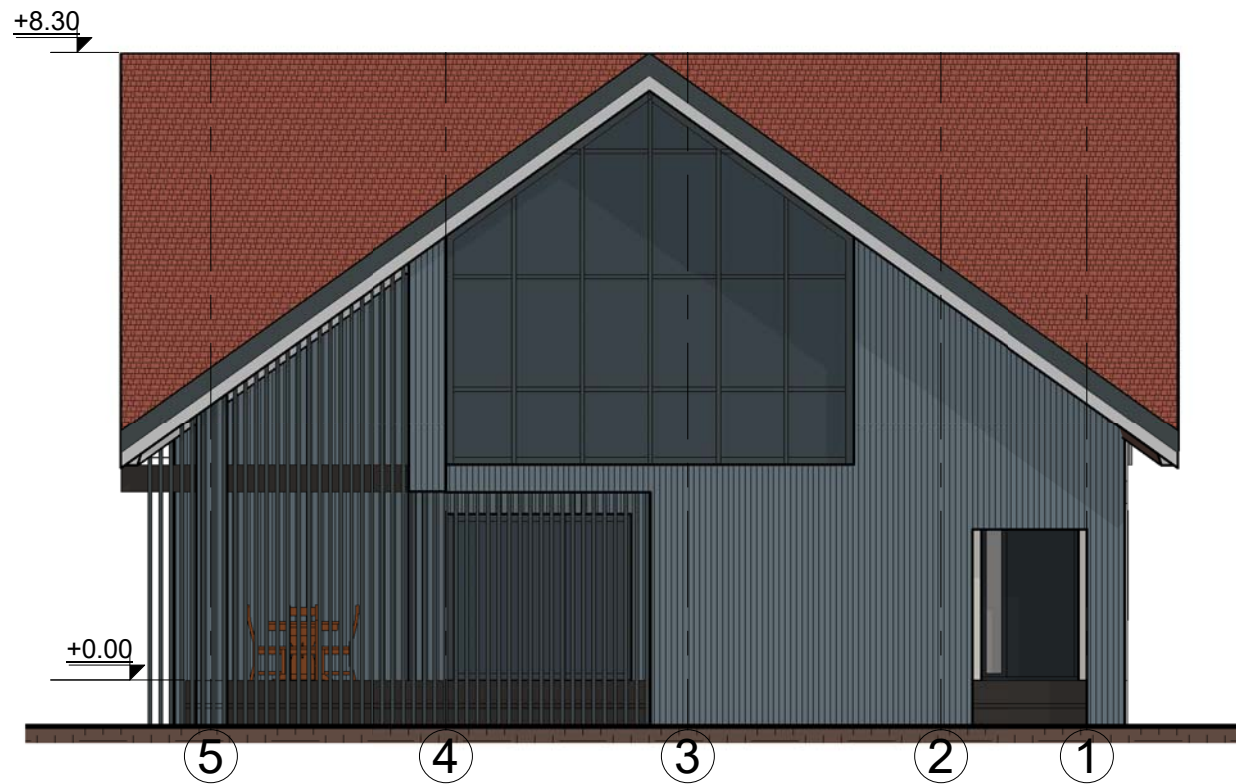

 Pagal ind. veiklos paž. Nr.: 312096 ARCH. PV. O.JANKAUSKAS osvaldas_jankauskas@yahoo.com Žvejų 2-512, Klaipėda Tel.: Nr.: +370 674 11078					Užsakovas				
					Pavadinimas Gyvenamojo namo, Preilos g. 21, Neringoje, rekonstravimo projektas. Projektiniai pasiūlymai.				
Atestato numeris	Pareigos	Vardas, Pavardė	Parašas	Data	Brėžinys			Fasadai	Mastelis
A 1722	PV	O. Jankauskas		2021					M 1 : 100
					Statinio šriftas	Stadija	Dalis	Brėžinio numeris	Laida
					2022KL05	TDP	Architektūrinė	5/2	0