


PASTOGĖS PLANAS - ESAMAS

(1 : 100)

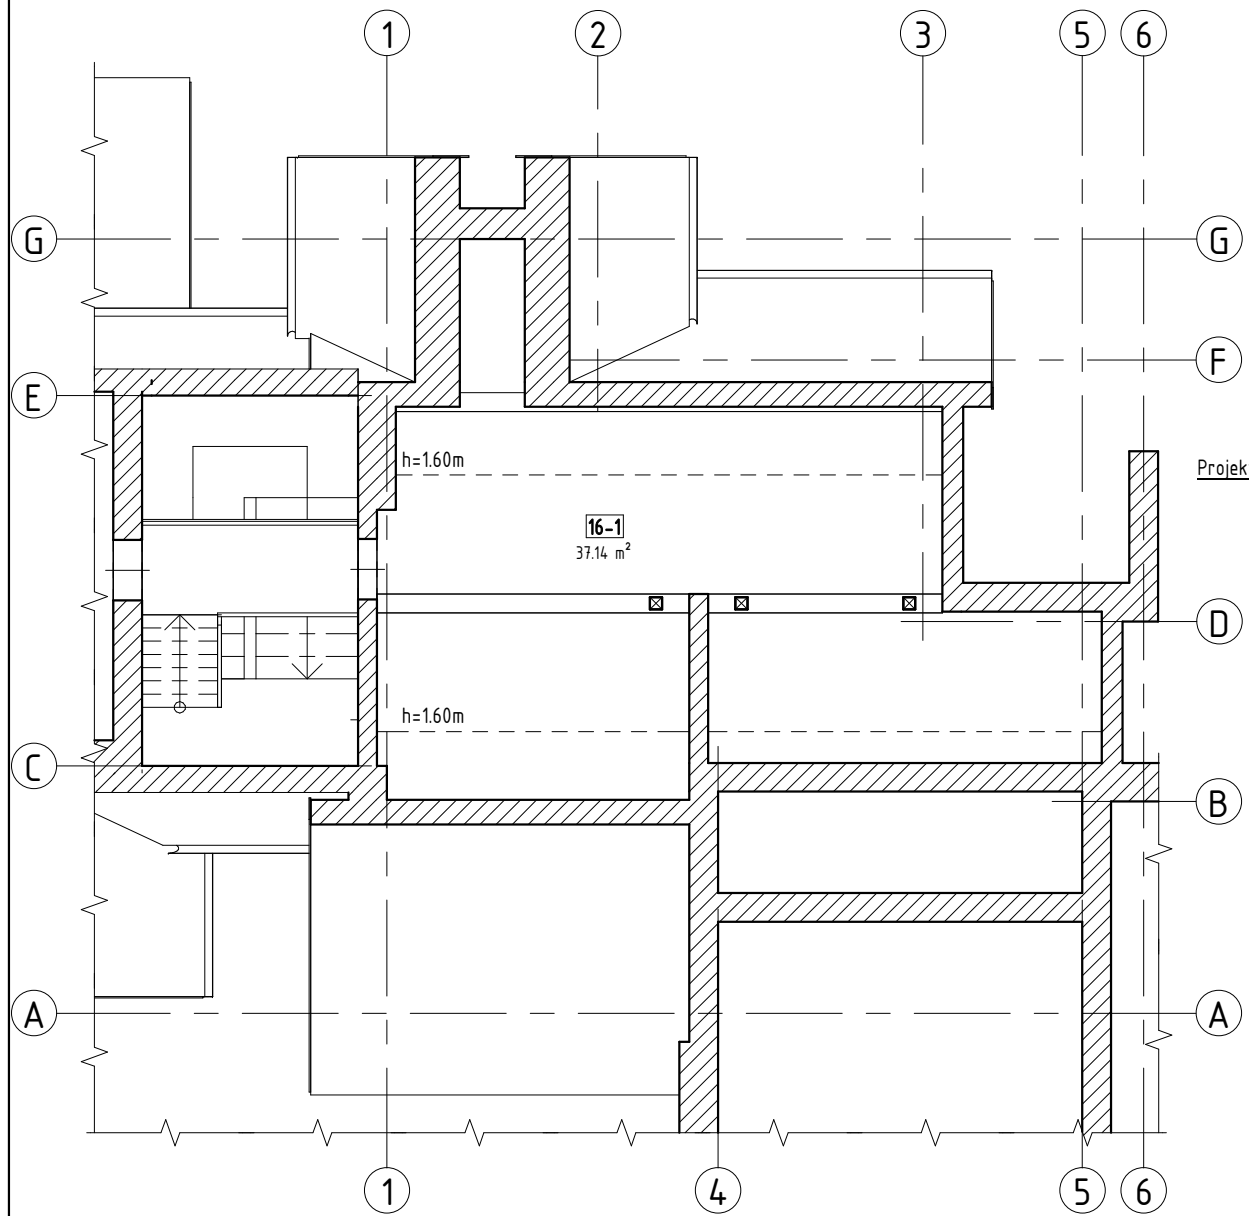

PATALPŲ ŽINIARAŠTIS  
ESAMAS


Žymėjimas	Pavadinimas	Plotas
16-1	Neįrengta pastogė	37.14 m <sup>2</sup>
VISO:		37.14 m <sup>2</sup>

PATALPŲ ŽINIARAŠTIS  
PROJEKTUOJAMAS


Žymėjimas	Pavadinimas	Plotas
16-1	Koridorius	2.45 m <sup>2</sup>
16-2	Virtuvė - kambarys	16.40 m <sup>2</sup>
16-3	San. mazgas	4.56 m <sup>2</sup>
VISO:		23.41 m <sup>2</sup>

PASTOGĖS PLANAS - PROJEKTUOJAMAS

(1 : 100)

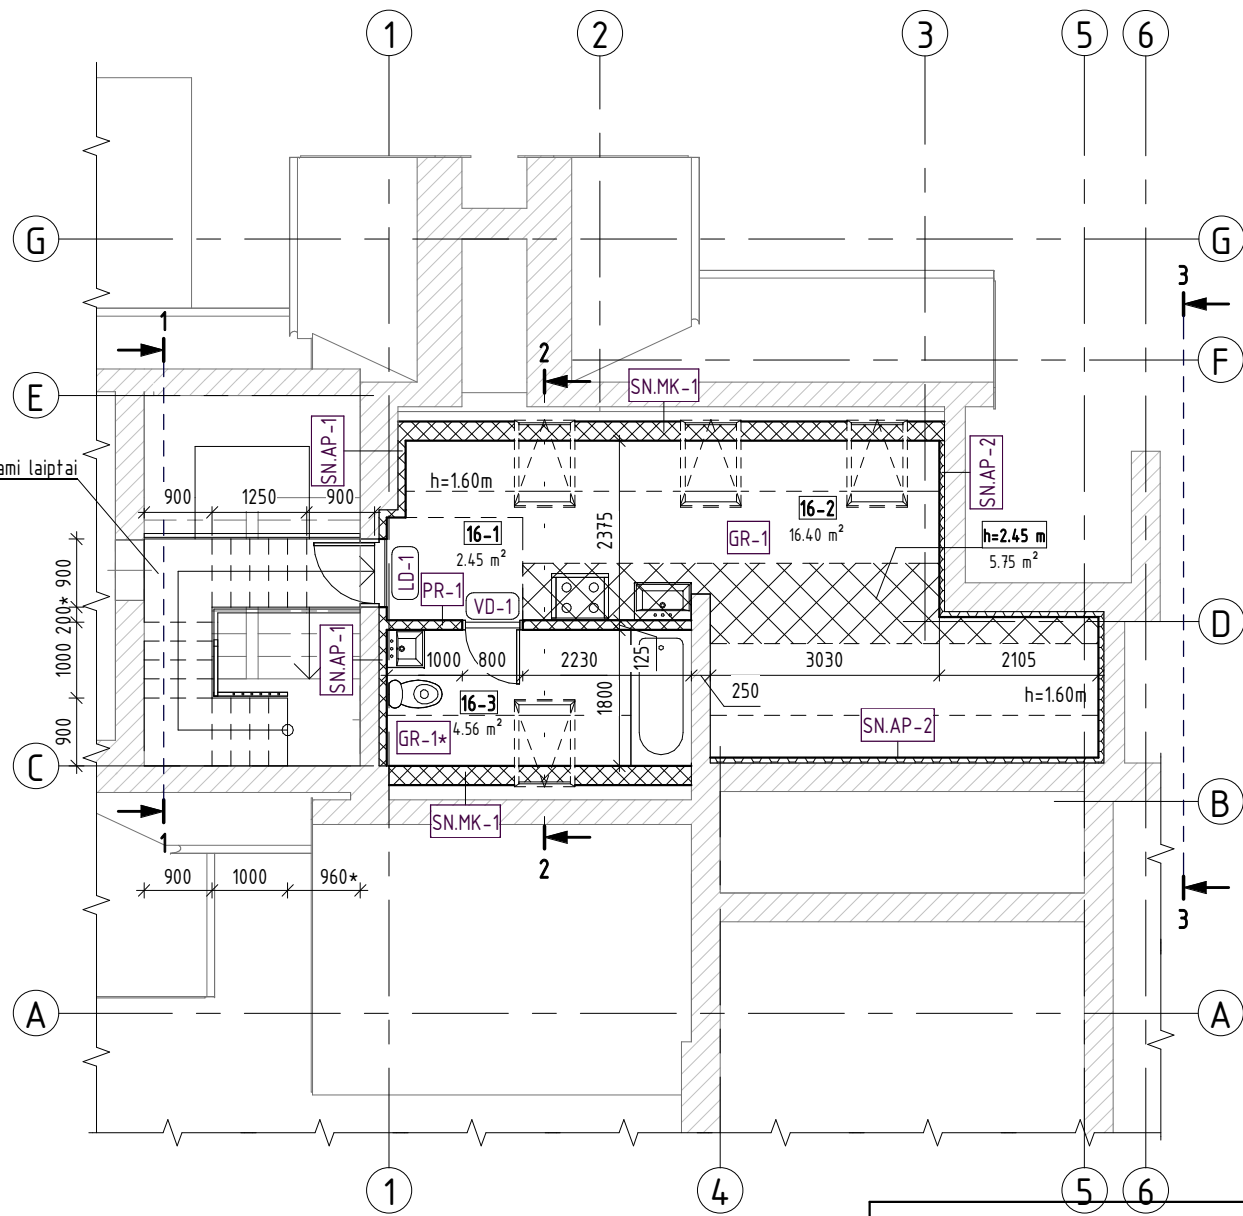

SUTARTINIAI ŽYMĖJIMAI:

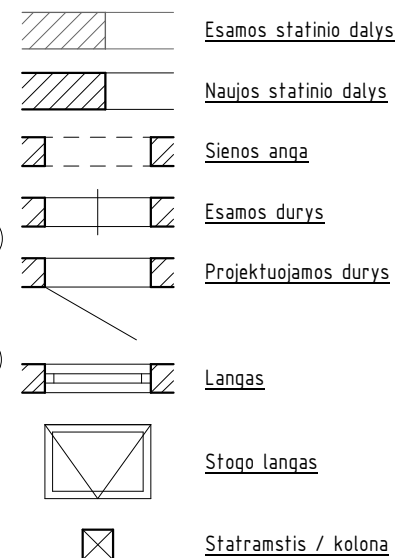


PATALPŲ APDAILOS TIPAI

DŽ - glaistytas, dažytas paviršius  
PL - plytelių danga  
MD - medinė (ar jos imitacijos) grindų danga

Tipas	Grindys	Sienos	Lubos
Kambarys	MD	DŽ	DŽ
Koridorius	MD	DŽ	DŽ
San. mazgas	PL	PL	DŽ
Sandėlis	MD	DŽ	DŽ
Virtuvė	MD	PL	DŽ


PASTABOS:

- Matmenys pateikiami milimetrais, altitudės - metrais.
- Pastato planai parengti vadovaujantis pateikta pastato kadastro byla, matmenis būtina tikslinti vietoje.
- Pateiktos pastato ašys - orientacinės.
- \* Stoglangis įrengiamas tarp esamų gegnių - vieta tikslinama įrengimo metu.

0	2024-06	STATYBOS LEIDIMUI, KONKURSUI IR STATYBAI.		
LAIDA	IŠLEIDIMO DATA	LAIDOS STATUSAS, KEITIMO PRIEŽASTIS (JEI TAIKOMA)		
KVAL. PATV. DOK. NR.	 <b>PROJEKTAI PLUS</b> MB "Projektai plus" Karališkų g. 1A-7, Klaipėda Tel.: +370 670 08706 El. paštas: info@projektaiplus.lt www.ProjektaiPlus.lt	STATINIO PROJEKTO PAVADINIMAS <b>DAUGIABUČIO GYVENAMOJO NAMO KOPŲ G. 1, NERINGA KAPITALINIO REMONTO IR NEĮRENGTOS PASTOGĖS NR. 6A PATALPŲ PASKIRTIES KEITIMO Į GYVENAMĄJĄ PROJEKTAS</b>		
35241	SPV	E. MARCINKEVIČIUS	STATINIO NUMERIS IR PAVADINIMAS, DOKUMENTO PAVADINIMAS <b>PASTOGĖS PLANAS - ESAMAS/PROJEKTUOJAMAS</b>	
A 922	SPDV	V. LUMBIS		
LT	STATYTOJAS IR (ARBA) UŽSAKOVAS <b>UAB "PINSITA"</b>		DOKUMENTO ŽYMUO <b>24PP07-KRTDP-SA.B-01</b>	LAPAS <b>1</b>
			LAPŲ <b>1</b>	


STOGO PLANAS - ESAMAS

(1 : 100)

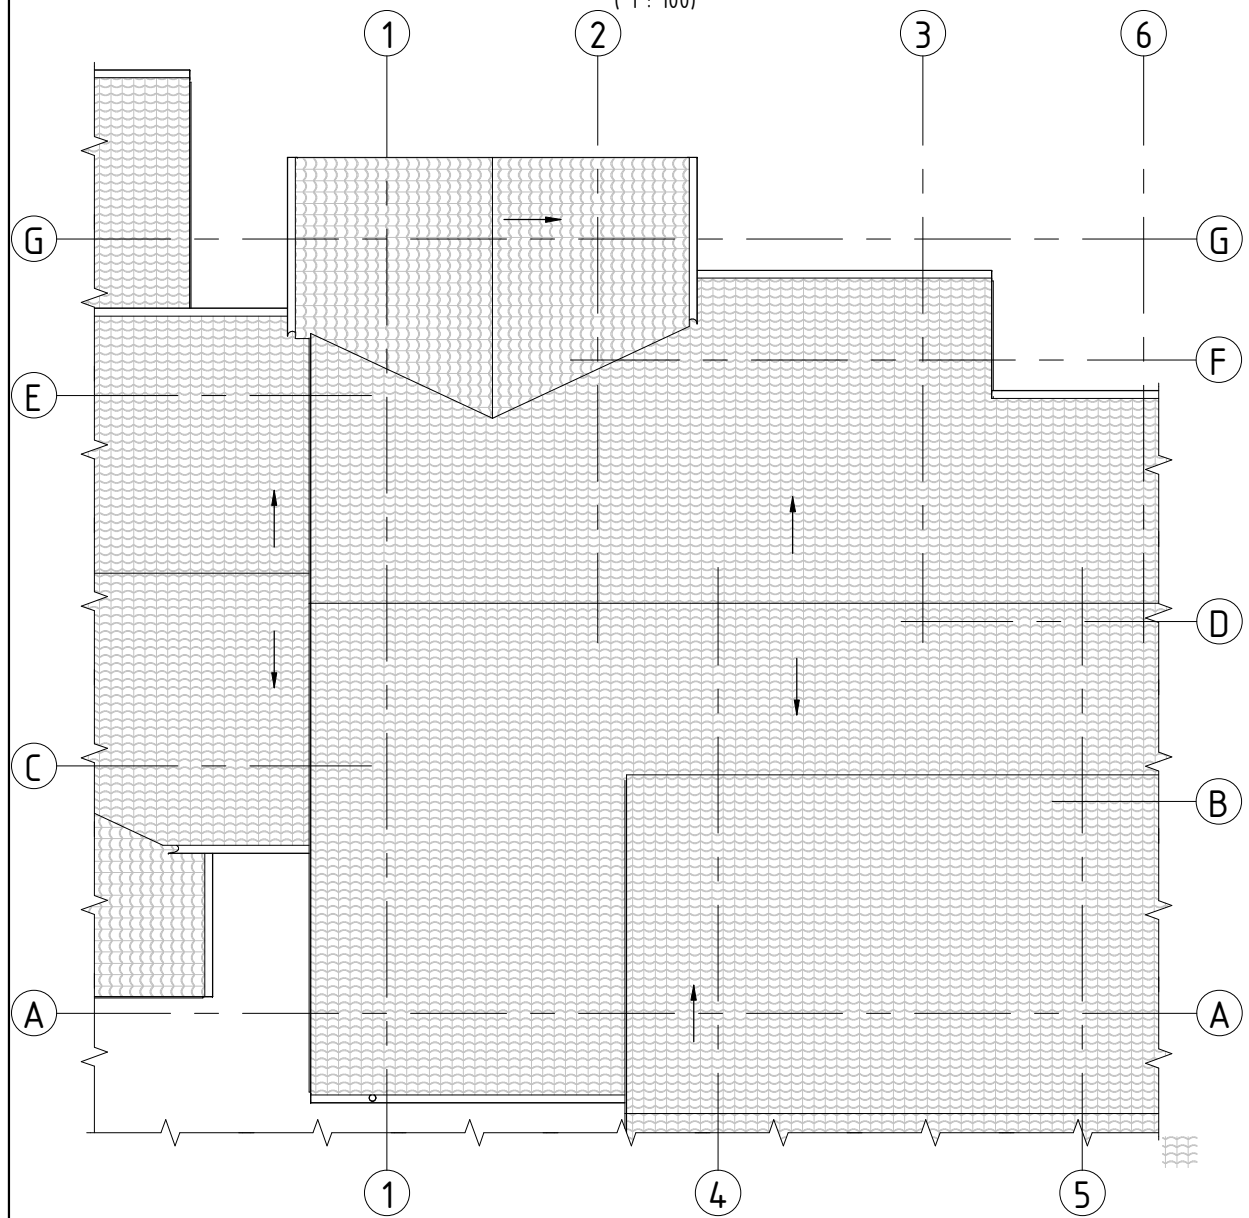


STOGO PLANAS - PROJEKTUOJAMAS

(1 : 100)

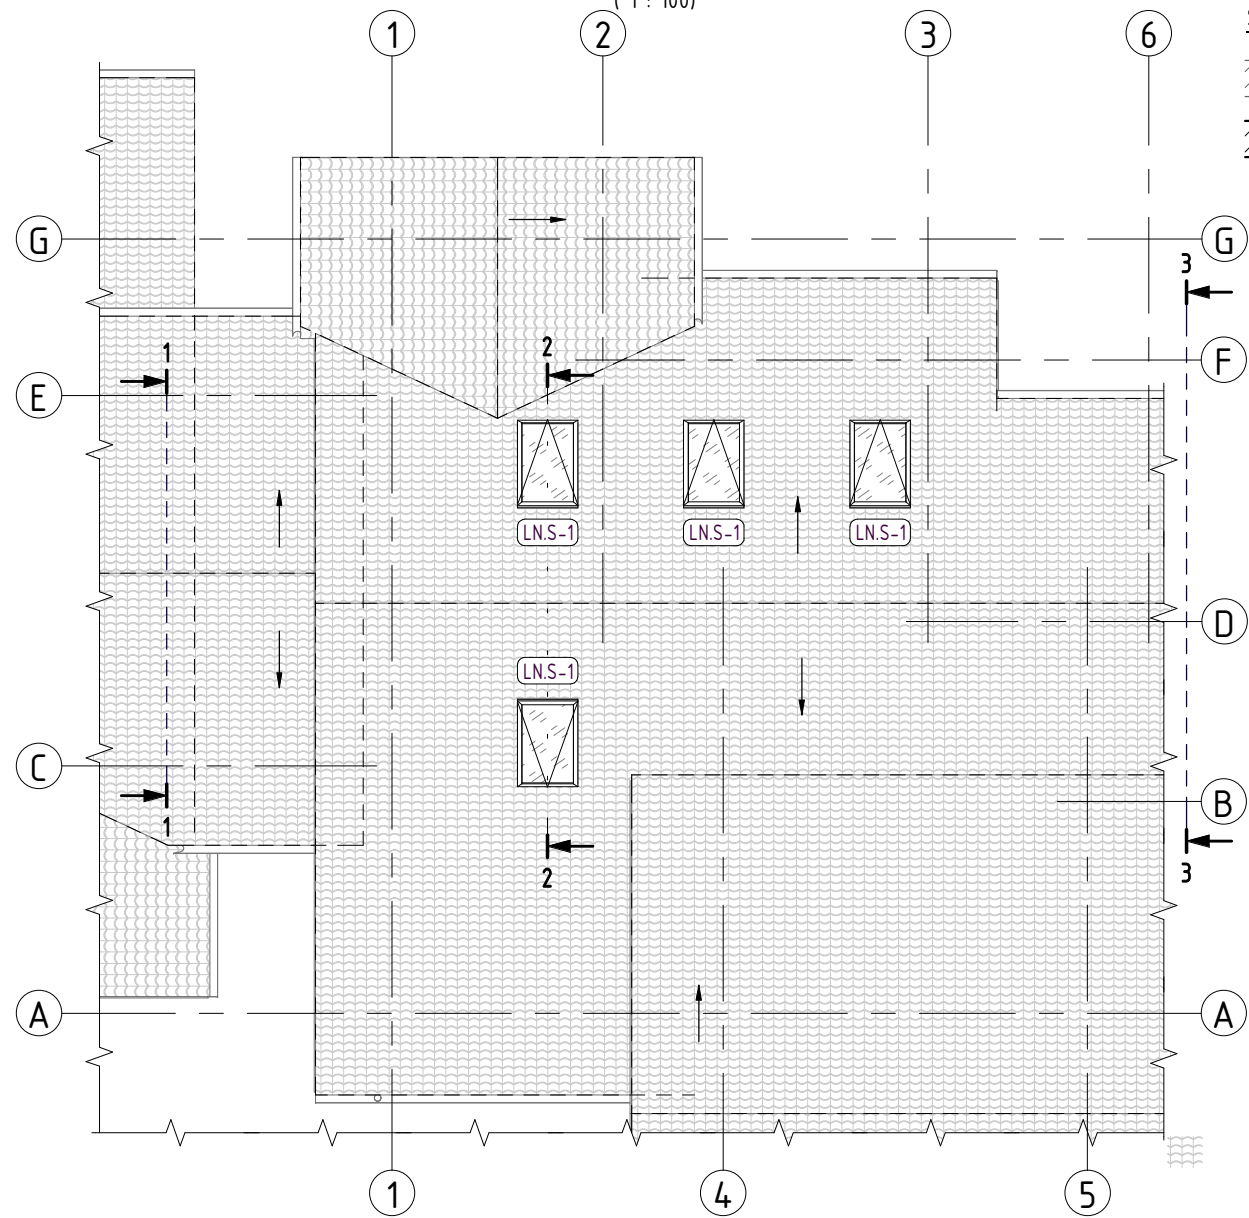


SUTARTINIAI ŽYMĖJIMAI:

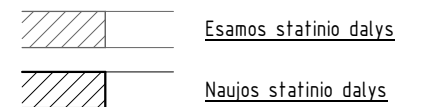


PASTABOS:


1. Matmenys pateikiami milimetrais, altitudės - metrais.
2. Pastato planai parengti vadovaujantis pateikta pastato kadastro byla, matmenis būtina tikslinti vietoje.
3. Pateiktos pastato ašys - orientacinės.

0	2024-06	STATYBOS LEIDIMUI, KONKURSUI IR STATYBAI.	
LAIDA	IŠLEIDIMO DATA	LAIDOS STATUSAS, KEITIMO PRIEŽASTIS (JEI TAIKOMA)	
KVAL. PATV. DOK. NR.	 <b>PROJEKTAI PLUS</b>	MB "Projektai plus" Karališkų g. 1A-7, Klaipėda Tel.: +370 670 08706 El. paštas: info@projektaiplus.lt www.ProjektaiPlus.lt	STATINIO PROJEKTO PAVADINIMAS <b>DAUGIABUČIO GYVENAMOJO NAMO KOPŲ G. 1, NERINGA KAPITALINIO REMONTO IR NEJRENGTOS PASTOGĖS NR. 6A PATALPŲ PASKIRTIES KEITIMO Į GYVENAMĄJĄ PROJEKTAS</b>
35241	SPV	E. MARCINKEVIČIUS	STATINIO NUMERIS IR PAVADINIMAS, DOKUMENTO PAVADINIMAS
A 922	SPDV	V. LUMBIS	<b>STOGO PLANAS - ESAMAS/PROJEKTUOJAMAS</b>
LT	STATYTOJAS IR (ARBA) UŽSAKOVAS	UAB "PINSITA"	DOKUMENTO ŽYMUO
			<b>24PP07-KRTDP-SA.B-02</b>
			LAPAS
			LAPŲ
			1
			1

PJŪVIS 1-1  
(1 : 35)

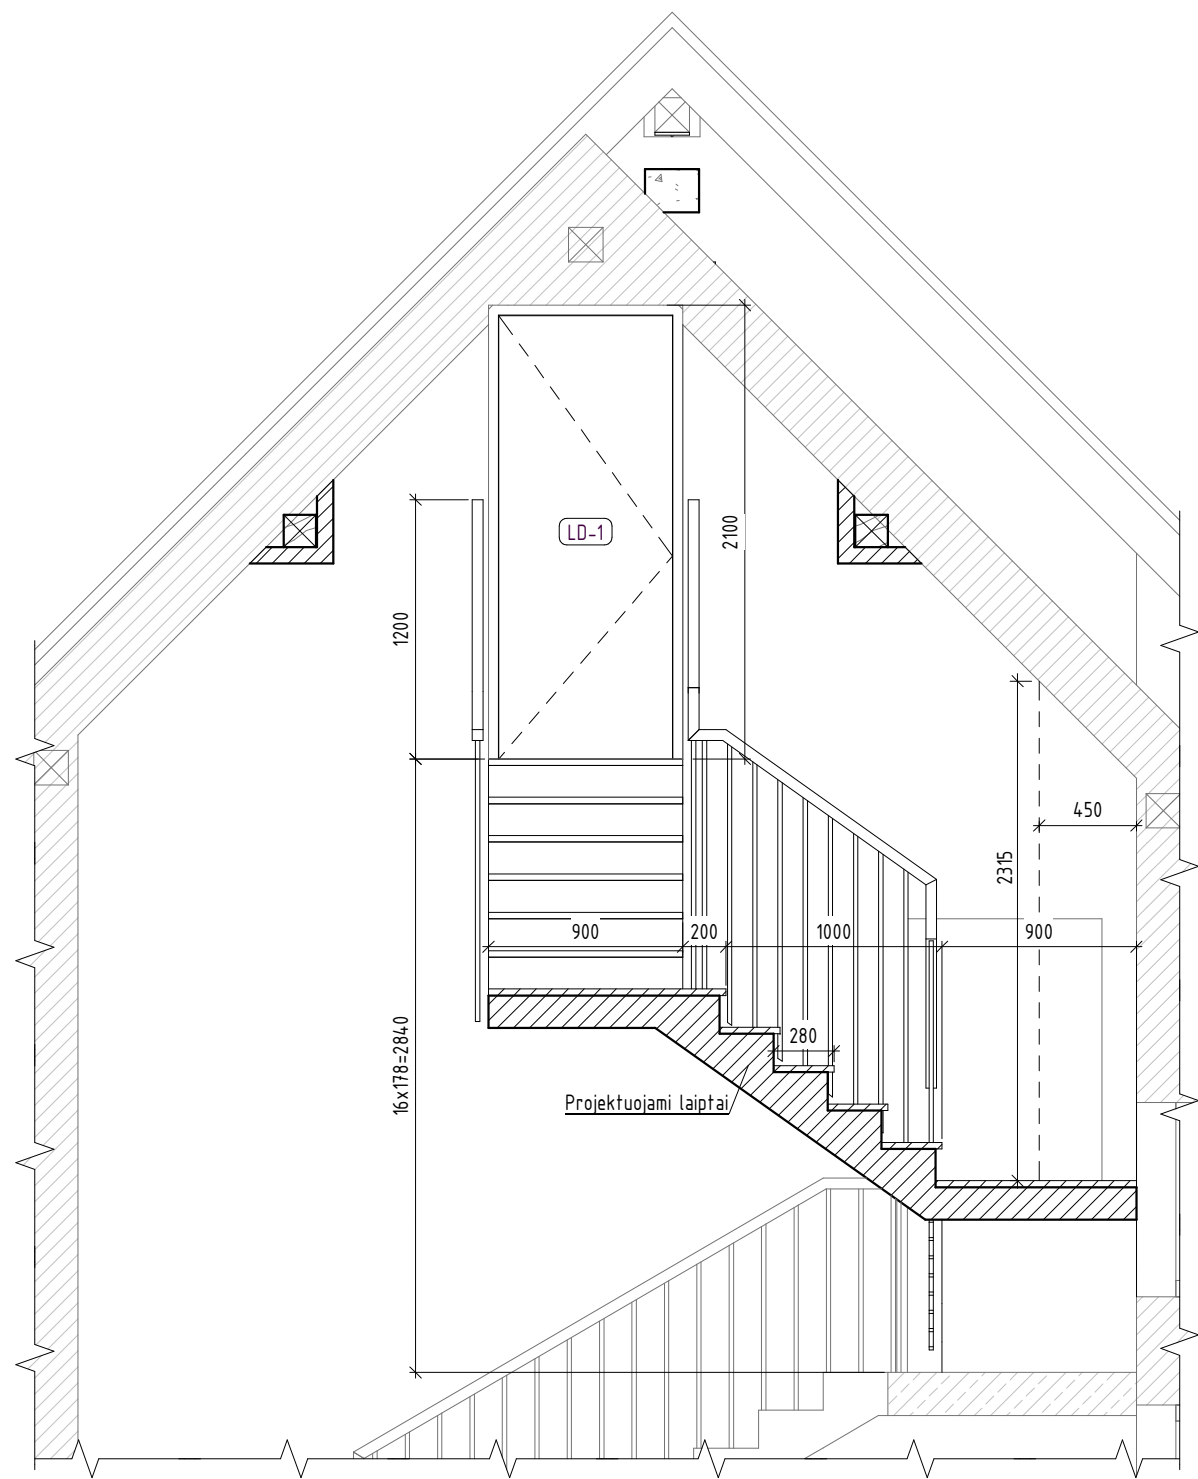

PJŪVIS 2-2  
(1 : 35)

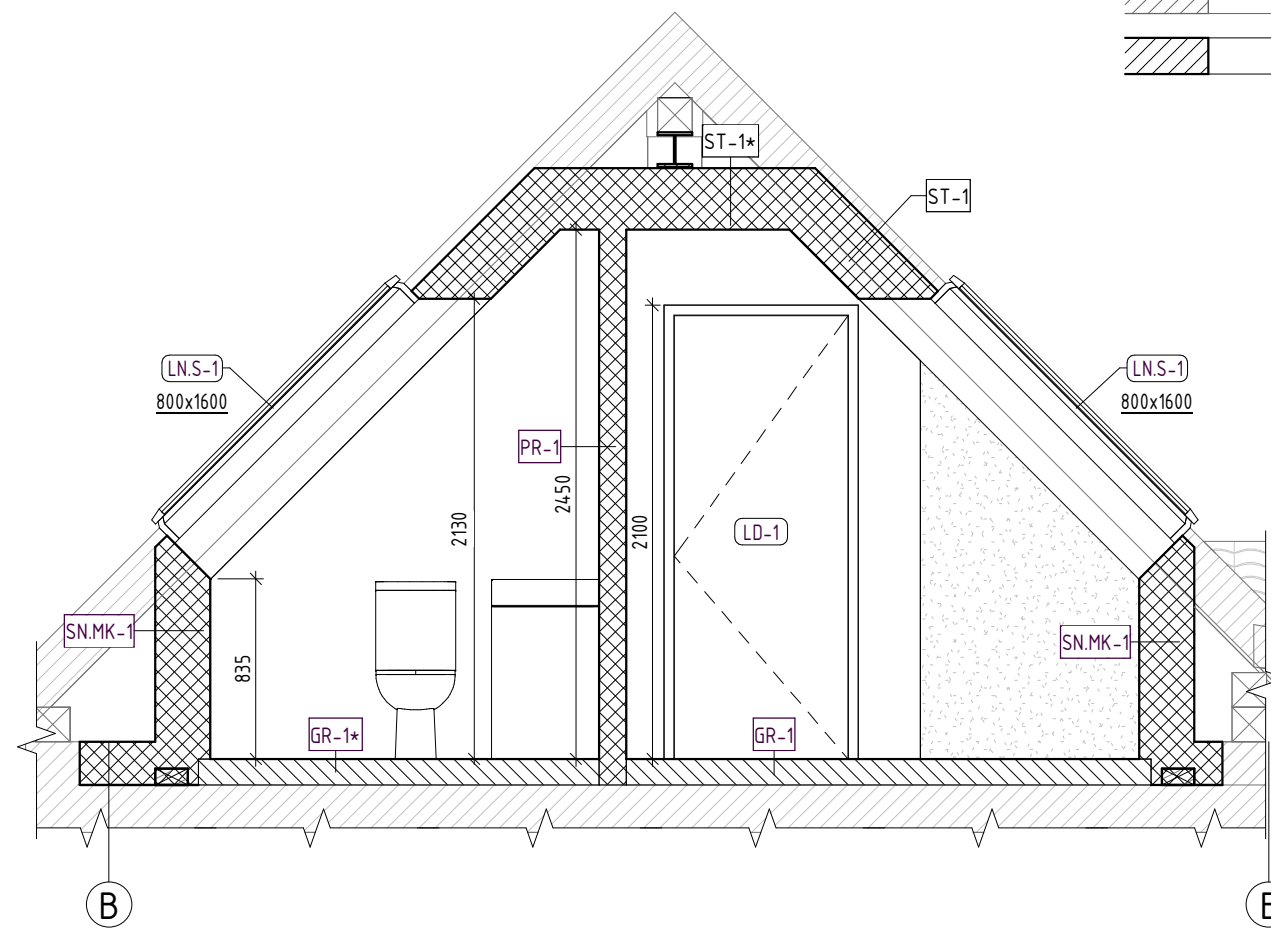



SUTARTINIAI ŽYMĖJIMAI:

- Esamos statinio dalys
- Naujos statinio dalys

0	2024-06	STATYBOS LEIDIMUI, KONKURSUI IR STATYBAI.	
LAIDA	IŠLEIDIMO DATA	LAIDOS STATUSAS, KEITIMO PRIEŽASTIS (JEI TAIKOMA)	
KVAL. PATV. DOK. NR.	<b>PROJEKTAI PLUS</b>	MB "Projekta plus" Karališkų g. 1A-7, Klaipėda Tel.: +370 670 08706 El. paštas: info@projektaiplus.lt www.ProjektaPlus.lt	STATINIO PROJEKTO PAVADINIMAS <b>DAUGIABUČIO GYVENAMOJO NAMO KOPŲ G. 1, NERINGA KAPITALINIO REMONTO IR NEJRENGTOS PASTOGĖS NR. 6A PATALPŲ PASKIRTIES KEITIMO Į GYVENAMĄJĄ PROJEKTAS</b>
35241	SPV	E. MARCINKEVIČIUS	STATINIO NUMERIS IR PAVADINIMAS, DOKUMENTO PAVADINIMAS
A 922	SPDV	V. LUMBIS	<b>STATINIO PJŪVIAI 1/2</b>
LT	STATYTOJAS IR (ARBA) UŽSAKOVAS <b>UAB "PINSITA"</b>		DOKUMENTO ŽYMUO <b>24PP07-KRTDP-SA.B-03</b>
			LAPAS
			LAPŲ
			0
			1
			1

PJŪVIS 3-3  
( 1 : 50 )


SUTARTINIAI ŽYMĖJIMAI:

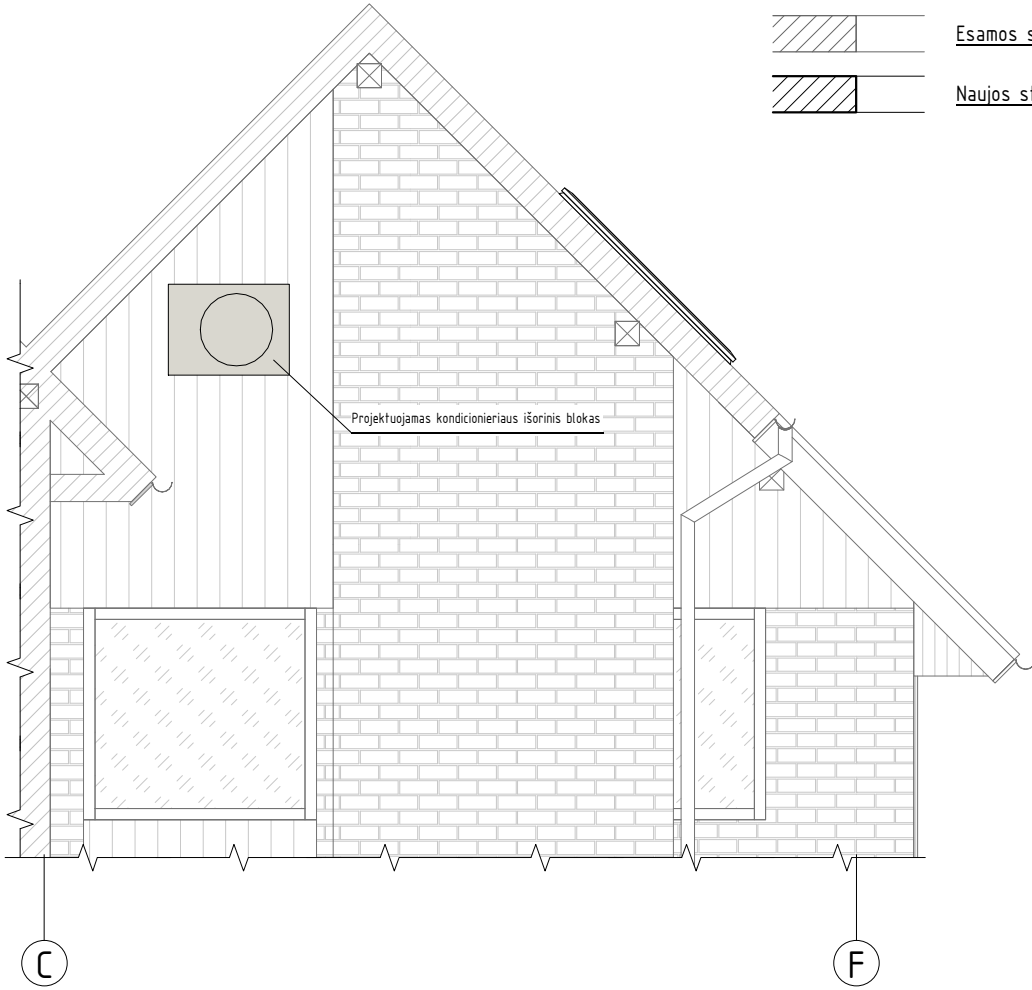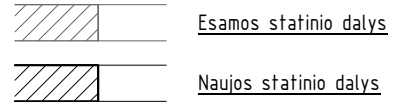


0	2024-06	VISOUMENĖS INFORMAVIMUI, SPECIALIESIEMS REIKALAVIMAMS GAUTI		
LAI DA	IŠLEIDIMO DATA	LAIDOS STATUSAS, KEITIMO PRIEŽASTIS (JEI TAIKOMA)		
KVAL. PATV. DOK. NR.		MB "Projektai plus" Karaiškių g. 1A-7, Klaipėda Tel.: +370 670 08706 El. paštas: info@projektaiplus.lt www.ProjektaiPlus.lt	STATINIO PROJEKTO PAVADINIMAS <b>DAUGIABUČIO GYVENAMOJO NAMO KOPŲ G. 1, NERINGA KAPITALINIO REMONTO IR NEĮRENGTOS PASTOGĖS NR. 6A PATALPŲ PASKIRTIES KEITIMO Į GYVENAMĄJĄ PROJEKTAS</b>	
35241	SPV	E. MARCINKEVIČIUS	STATINIO NUMERIS IR PAVADINIMAS, DOKUMENTO PAVADINIMAS	LAI DA
A 922	SPDV	V. LUMBIS	<b>STATINIO PJŪVIAI 2/2</b>	0
LT	STATYTOJAS IR (ARBA) UŽSAKOVAS <b>UAB "PINSITA"</b>		DOKUMENTO ŽYMUO <b>24PP07-KRTDP-SA.B-04</b>	LAPAS LAPŲ 1 1



PASTATO FASADAS TARP AŠIŲ 1-6 - ESAMAS  
( 1 : 100)

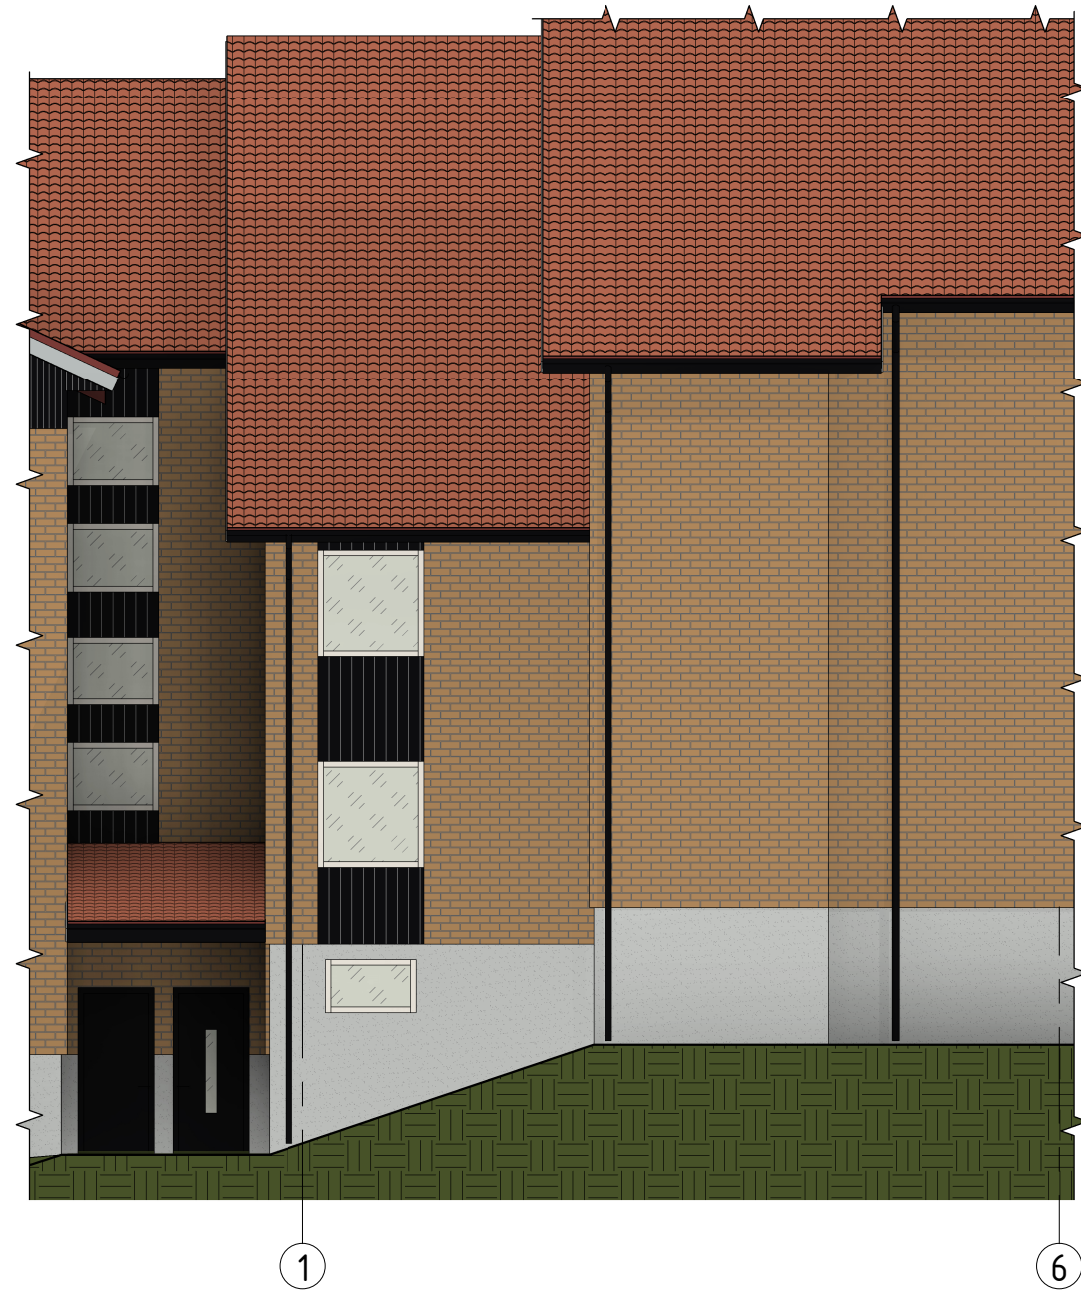

PASTATO FASADAS TARP AŠIŲ 1-6 - PROJEKTUOJAMAS  
( 1 : 100)

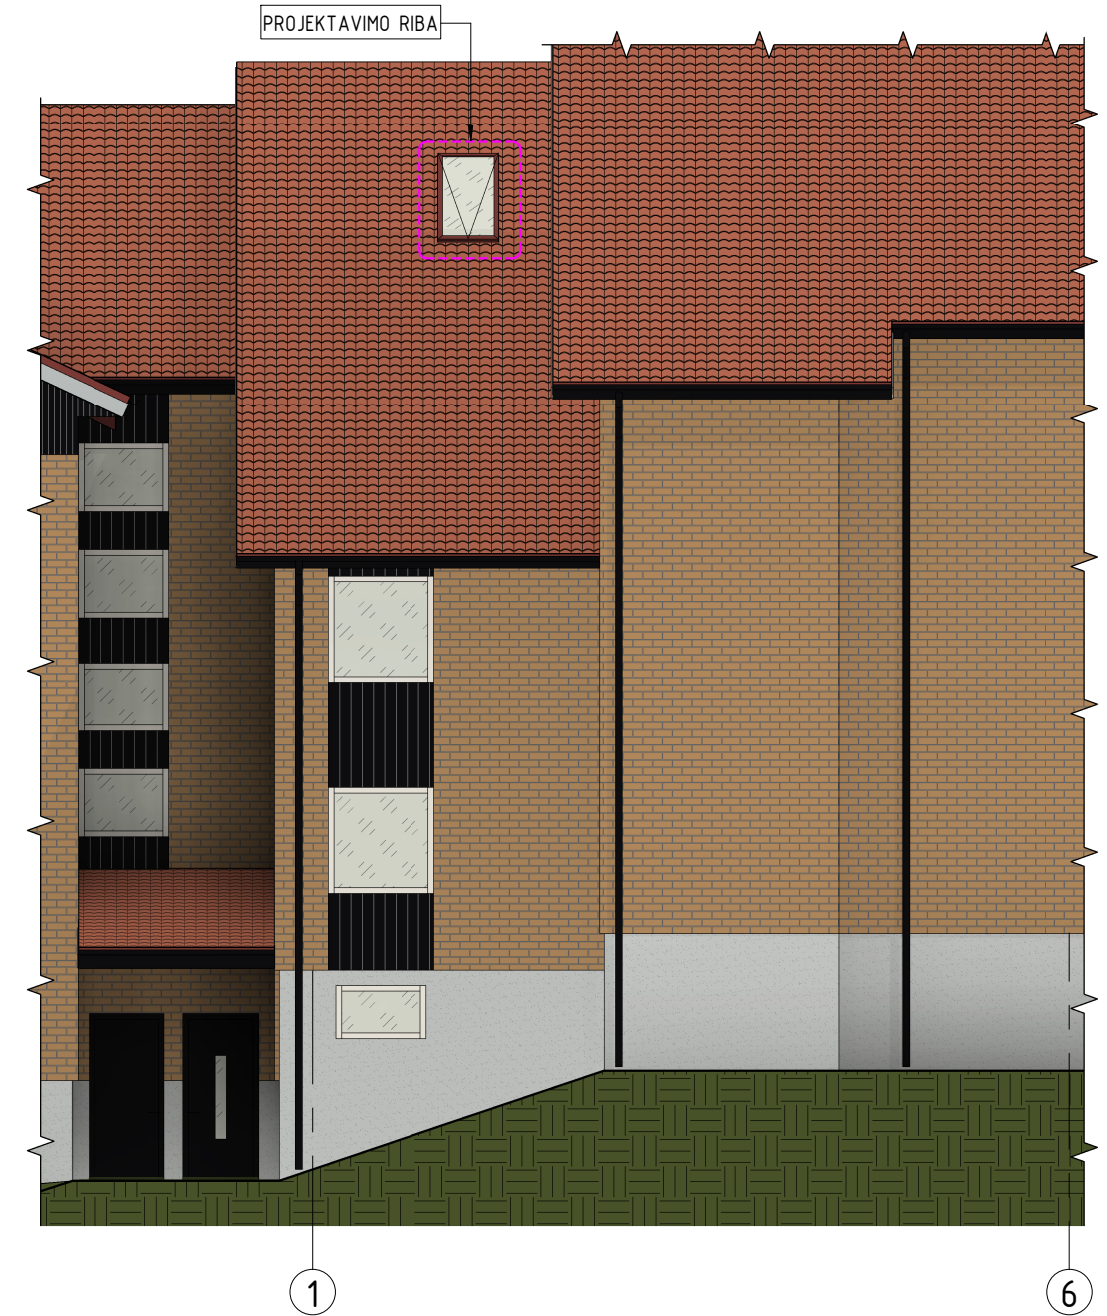

FASADŲ APDAILOS MEDŽIAGŲ LENTELĖ

Nr.	FASADO ELEMENTAS	ŽYMUO	APRAŠYMAS
1	COKOLIO APDAILA		DEKORATYVINIS TIKAS SPALVA - PILKA, RAL 7035
2	FASADO SIENŲ APDAILA		GELTONOS PLYTOS SPALVA - SMĖLIO
3	FASADO SIENŲ APDAILA		VERTIKALIOS MEDINĖS DAILYLENTĖS SPALVA - JUODA, RAL 9005
4	STOGO APDAILA (DANGA)		KERAMINĖS ČERPĖS SPALVA - NATŪRALAUS MOLIO
5	LANGŲ RĒMAI		PLASTIKINIŲ PROFILIŲ RĒMAS SPALVA - BALTA
6	STOGLANGIŲ RĒMAI		MEDŽIO/ALIUMINIO PROFILIŲ RĒMAS SPALVA - RUDA MOLIO (DERINAMA PRIE STOGO)
7	SKARDINIMO DARBAI		DENGTA SKARDA, SPALVA - DERINAMA PRIE FASADO APDAILOS
8	BALKONŲ TURĒKLAI		VERTIKALIOS MEDINĖS DAILYLENTĖS SPALVA - JUODA, RAL 9005
9	JĒJIMO DURYS		MEDŽIO/PLIENO RĒMAS SPALVA - JUODA, RAL 9005

**PASTABOS:**

1. Matmenys pateikiami milimetrais, altitudės - metrais.
2. Pateiktos pastato ašys - orientacinės.
3. Apdailos medžiagų bei gaminių spalvos turi būti tikslinamos statybos priežiūros metu, atsižvelgiant į visų fasado apdailos medžiagų spalvinį suderinamumą. Spalvinio sprendimo mėginiai turi būti suderinami su projekto autoriumi.
4. Antenos ir kiti smulkūs elementai fasadų brėžiniuose nepavaizduoti.

0	2024-06	VISUOMENĖS INFORMAVIMUI, SPECIALIESIEMS REIKALAVIMAMS GAUTI		
LAIDA	IŠLEIDIMO DATA	LAIDOS STATUSAS, KEITIMO PRIEŽASTIS (JEI TAIKOMA)		
KVAL. PATV. DOK. NR.		MB "Projektai plus" Karališkų g. 1A-7, Klaipėda Tel.: +370 670 08706 El. paštas: info@projektaiplus.lt www.ProjektaiPlus.lt	STATINIO PROJEKTO PAVADINIMAS <b>DAUGIABUČIO GYVENAMOJO NAMO KOPŲ G. 1, NERINGA KAPITALINIO REMONTO IR NEJRENGTOS PASTOGĖS NR. 6A PATALPŲ PASKIRTIES KEITIMO Į GYVENAMĄJĄ PROJEKTAS</b>	
35241	SPV	E. MARCINKEVIČIUS	STATINIO NUMERIS IR PAVADINIMAS, DOKUMENTO PAVADINIMAS	LAIDA
A 922	SPDV	V. LUMBIS	<b>PASTATO FASADAS TARP AŠIŲ 1-6 - ESAMAS/PROJEKTUOJAMAS</b>	0
LT	STATYTOJAS IR (ARBA) UŽSAKOVAS <b>UAB "PINSITA"</b>		DOKUMENTO ŽYMUO <b>24PP07-KRTDP-SA.B-05</b>	LAPAS 1
				LAPŲ 1

PASTATO FASADAS TARP AŠIŲ 6-1 - ESAMAS  
( 1 : 100)



PASTATO FASADAS TARP AŠIŲ 6-1 - PROJEKTUOJAMAS  
( 1 : 100)



FASADŲ APDAILOS MEDŽIAGŲ LENTELĖ

Nr.	FASADO ELEMENTAS	ŽYMUO	APRAŠYMAS
1	COKOLIO APDAILA		DEKORATYVINIS TIKAS SPALVA - PILKA, RAL 7035
2	FASADO SIENŲ APDAILA		GELTONOS PLYTOS SPALVA - SMĖLIO
3	FASADO SIENŲ APDAILA		VERTIKALIOS MEDINĖS DAILYLENTĖS SPALVA - JUODA, RAL 9005
4	STOGO APDAILA (DANGA)		KERAMINĖS ĆERPĖS SPALVA - NATŪRALAUS MOLIO
5	LANGŲ RĖMAI		PLASTIKINIŲ PROFILIŲ RĖMAS SPALVA - BALTA
6	STOGLANGIŲ RĖMAI		MEDŽIO/ALIUMINIO PROFILIŲ RĖMAS SPALVA - RUDA MOLIO (DERINAMA PRIE STOGO)
7	SKARDINIMO DARBAI		DENGTA SKARDA, SPALVA - DERINAMA PRIE FASADO APDAILOS
8	BALKONŲ TURĖKLAI		VERTIKALIOS MEDINĖS DAILYLENTĖS SPALVA - JUODA, RAL 9005
9	JĖJIMO DURYS		MEDŽIO/PLIENO RĖMAS SPALVA - JUODA, RAL 9005

PASTABOS:

- Matmenys pateikiami milimetrais, altitudės - metrais.
- Pateiktos pastato ašys - orientacinės.
- Apdailos medžiagu bei gaminių spalvos turi būti tikslinamos statybos priežiūros metu, atsižvelgiant į visų fasado apdailos medžiagų spalvinį suderinamumą. Spalvinio sprendimo mėginiai turi būti suderinami su projekto autoriumi.
- Antenos ir kiti smulkūs elementai fasadų brėžiniuose nepavaizduoti.

0	2024-06	VISUOMENĖS INFORMAVIMUI, SPECIALIESIEMS REIKALAVIMAMS GAUTI		
LAIDA	IŠLEIDIMO DATA	LAIDOS STATUSAS, KEITIMO PRIEŽASTIS (JEI TAIKOMA)		
KVAL. PATV. DOK. NR.		MB "Projektai plus" Karališkų g. 1A-7, Klaipėda Tel.: +370 670 08706 El. paštas: info@projektaiplus.lt www.ProjektaiPlus.lt	STATINIO PROJEKTO PAVADINIMAS <b>DAUGIABUČIO GYVENAMOJO NAMO KOPŲ G. 1, NERINGA KAPITALINIO REMONTO IR NEJRENGTOS PASTOGĖS NR. 6A PATALPŲ PASKIRTIES KEITIMO Į GYVENAMĄJĄ PROJEKTAS</b>	
35241	SPV	E. MARCINKEVIČIUS	STATINIO NUMERIS IR PAVADINIMAS, DOKUMENTO PAVADINIMAS <b>PASTATO FASADAS TARP AŠIŲ 6-1 - ESAMAS/PROJEKTUOJAMAS</b>	
A 922	SPDV	V. LUMBIS	LAIDA 0	
LT	STATYTOJAS IR (ARBA) UŽSAKOVAS <b>UAB "PINSITA"</b>		DOKUMENTO ŽYMUO <b>24PP07-KRTDP-SA.B-06</b>	LAPAS 1
				LAPŲ 1